


## Bilaga 2, Utdrag ur detaljplanen vid Kantatvägen 11

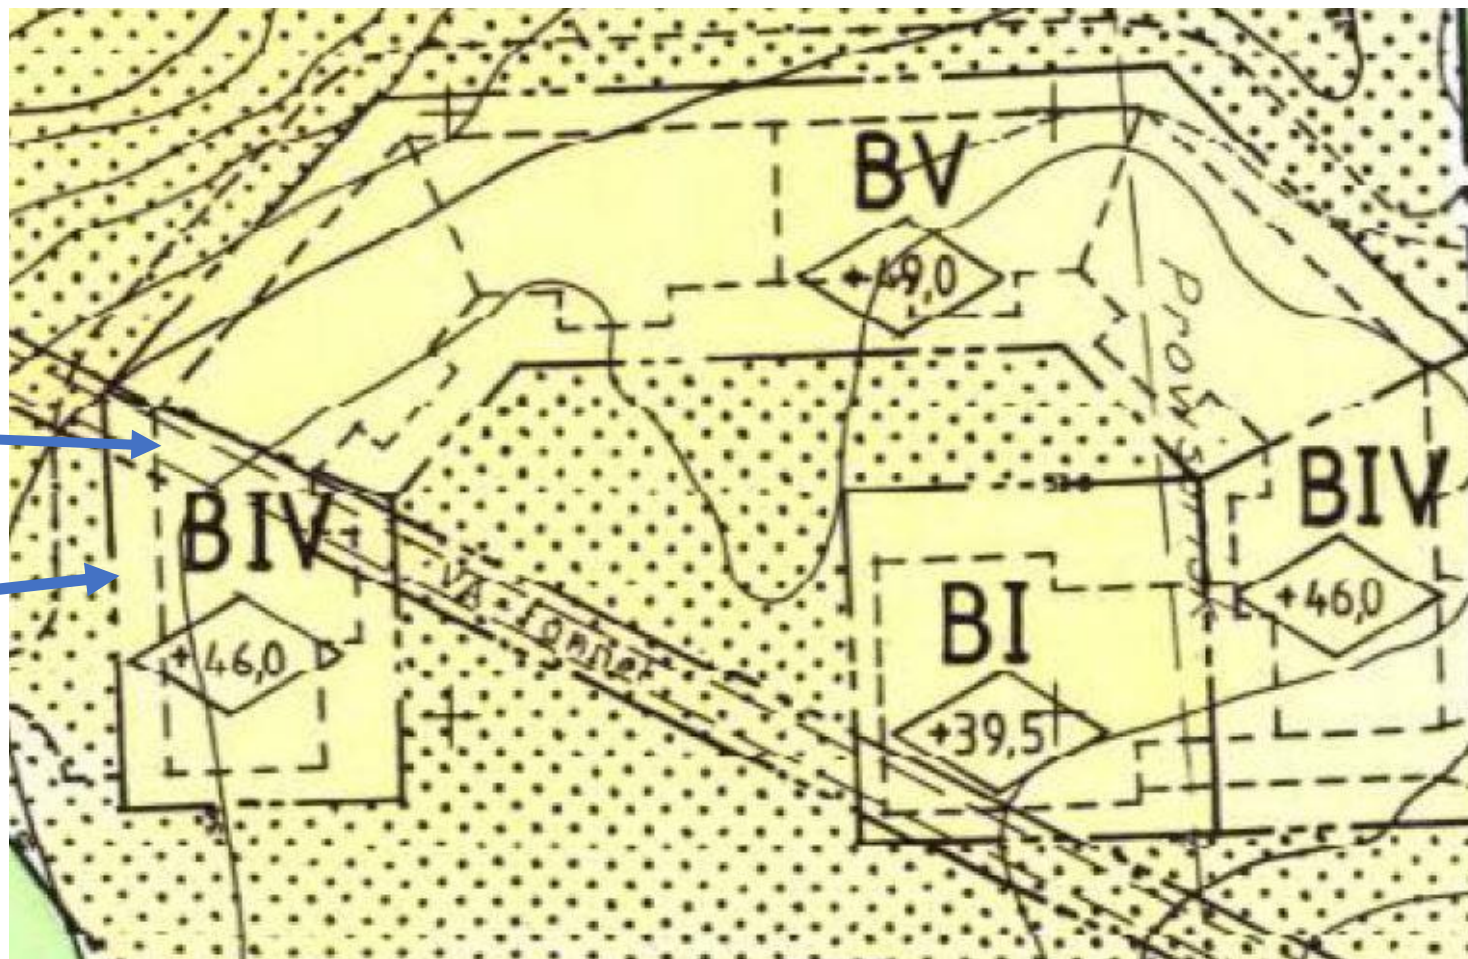

Illustrationslinje för byggnad

Bestämmelsegräns