



---

# PROJEKT LAKE STUDIO - HÄSTHAGEN

Röd lockläkt med röda knutbrädor  
Svarta foder på dörrar och fönster



Korrigerad aluminium plåt på tak  
med svarta vindskivor, hänggrännor  
och stuprör.




Släta röda portar med ramar.

# HUS 1 – FASADER




# HUS 1 – PLANLÖSNING

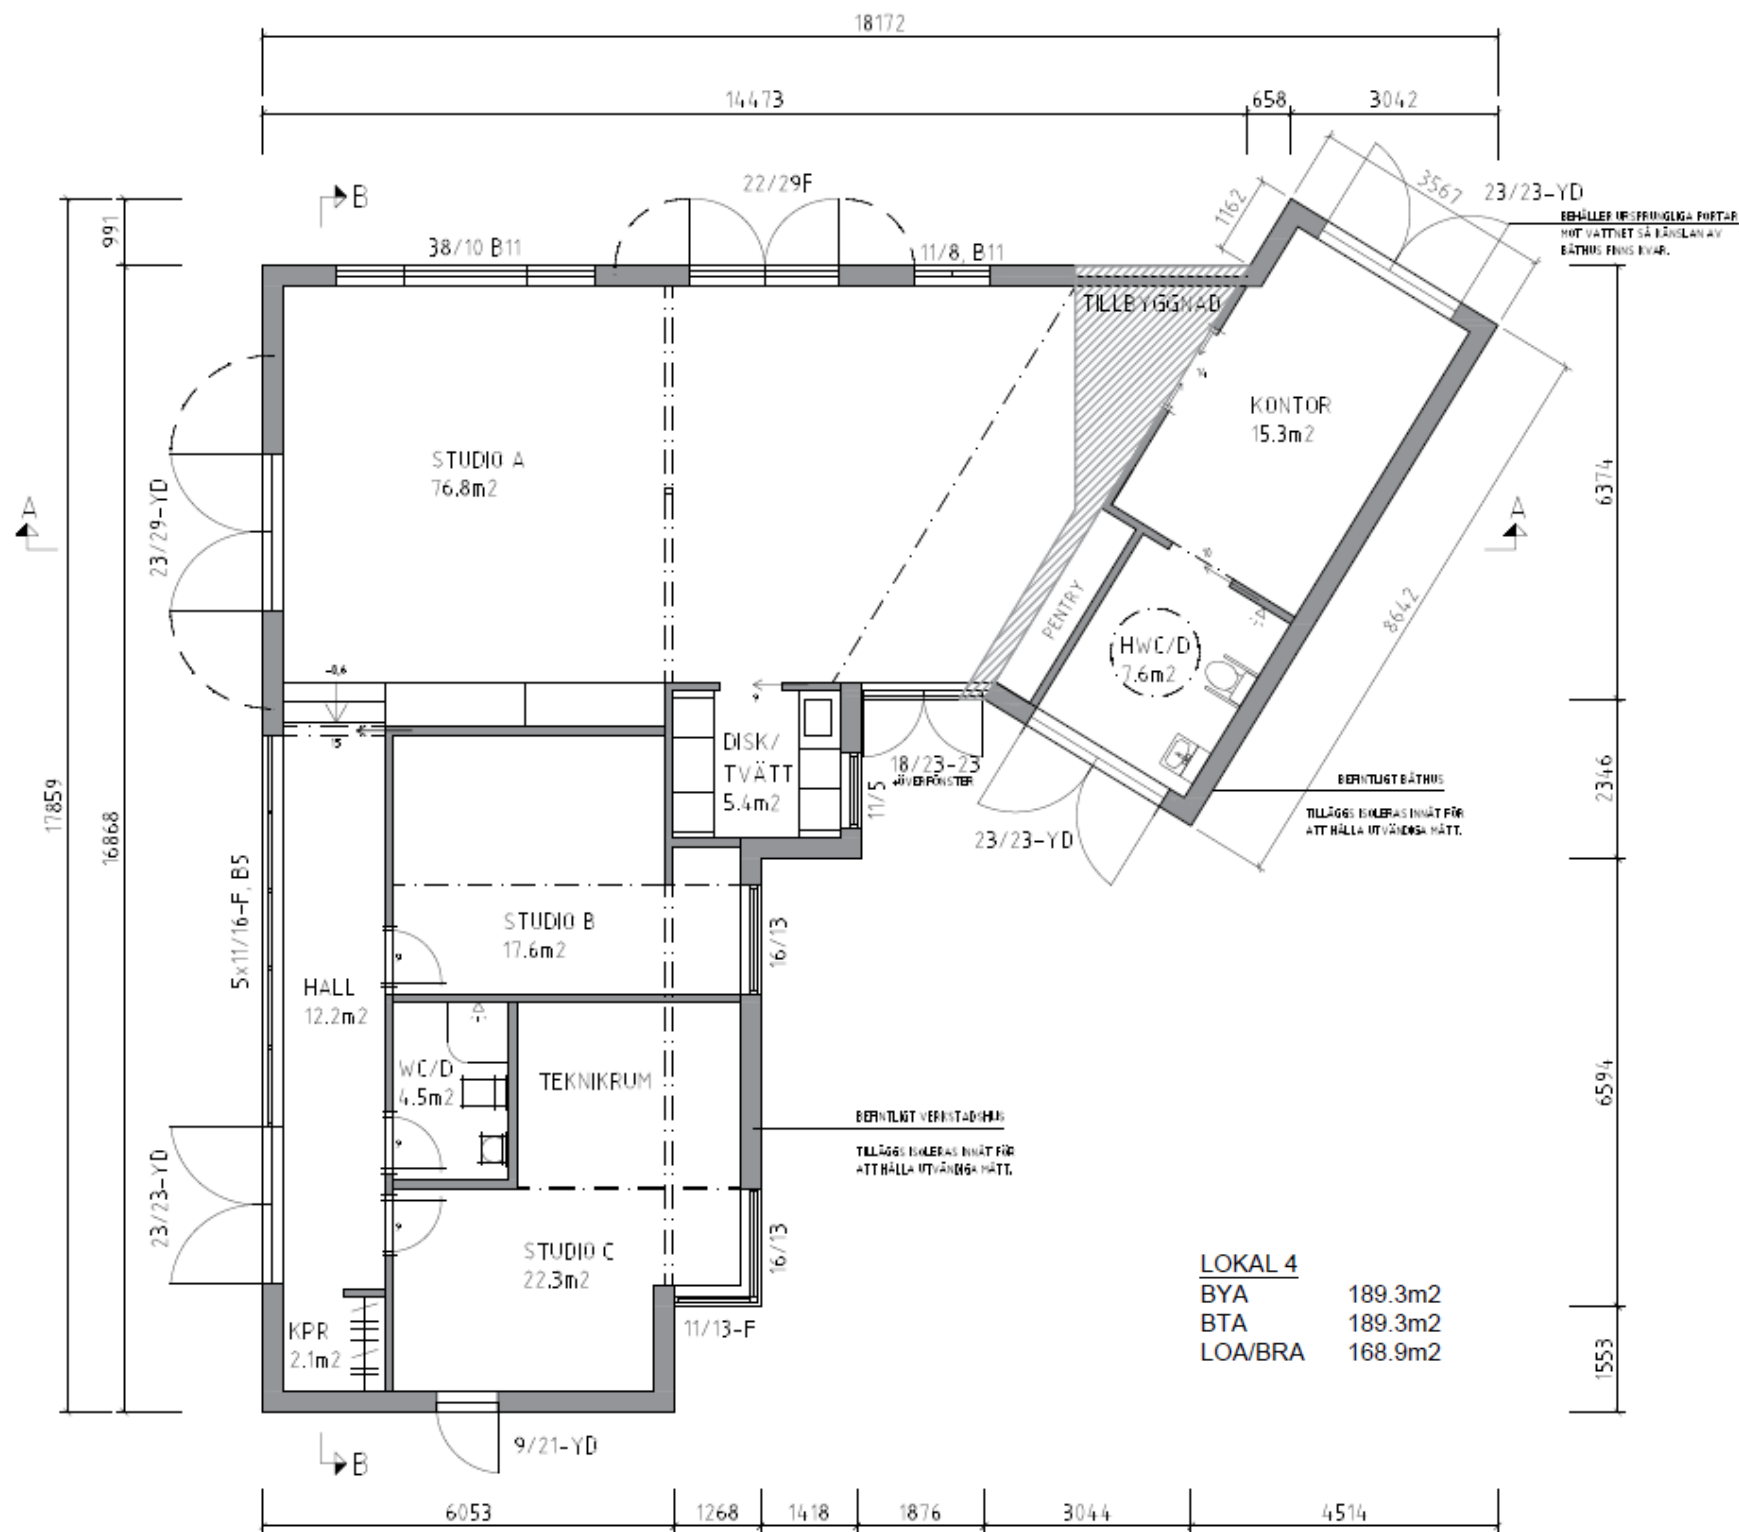


# HUS 2 – FASADER




# HUS 2 – ENTRÉPLAN

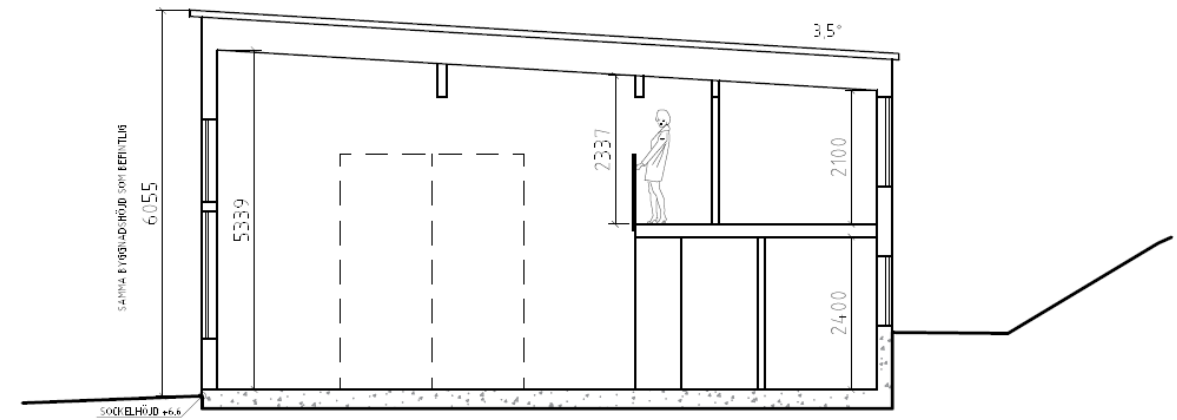

SEKTION A-A  
Skala (A1) 1:100

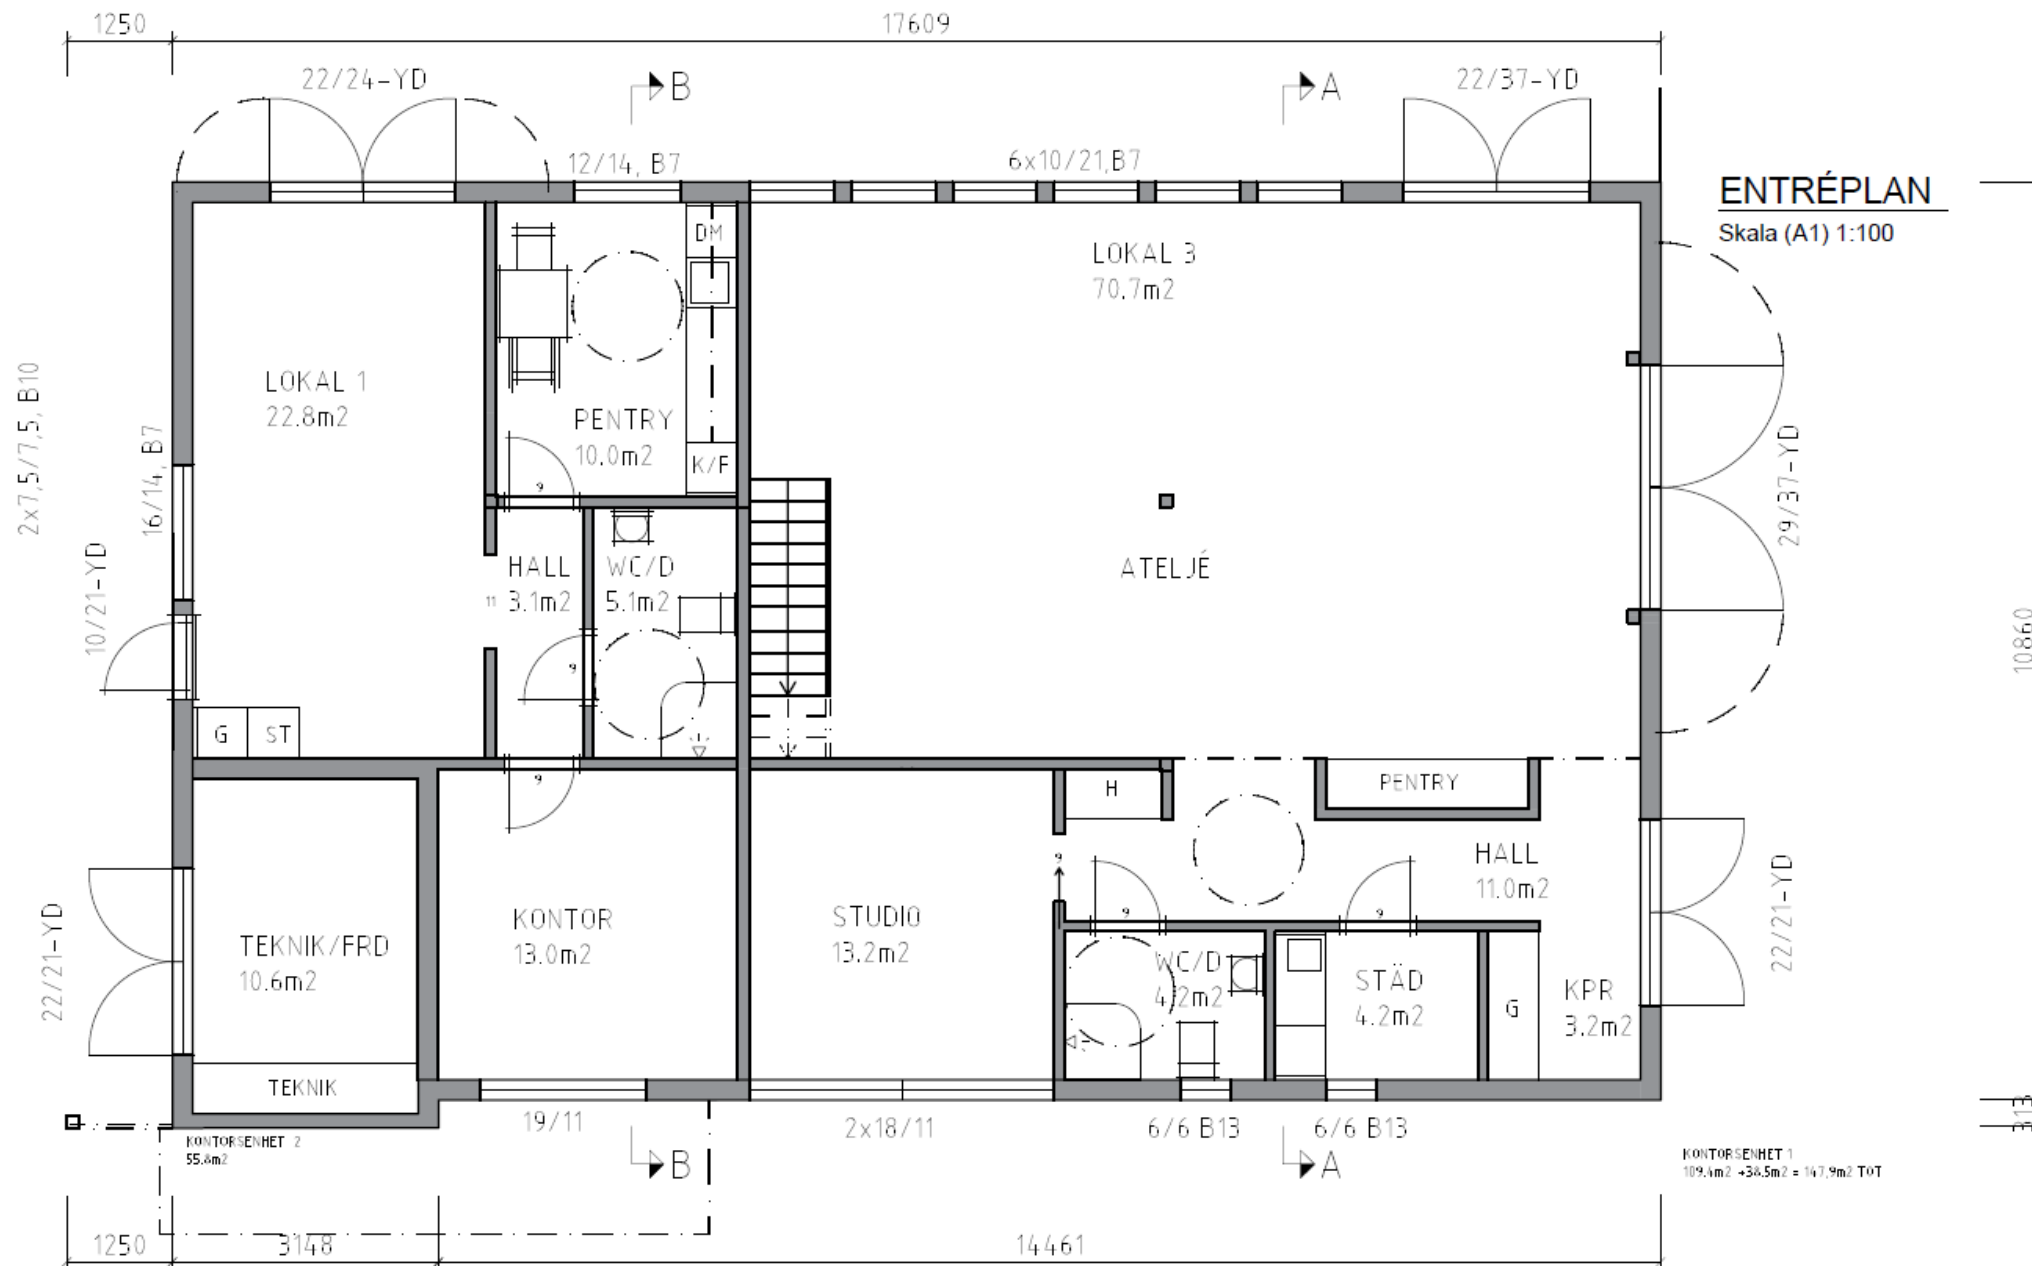


# HUS 2 – ÖVRE PLAN

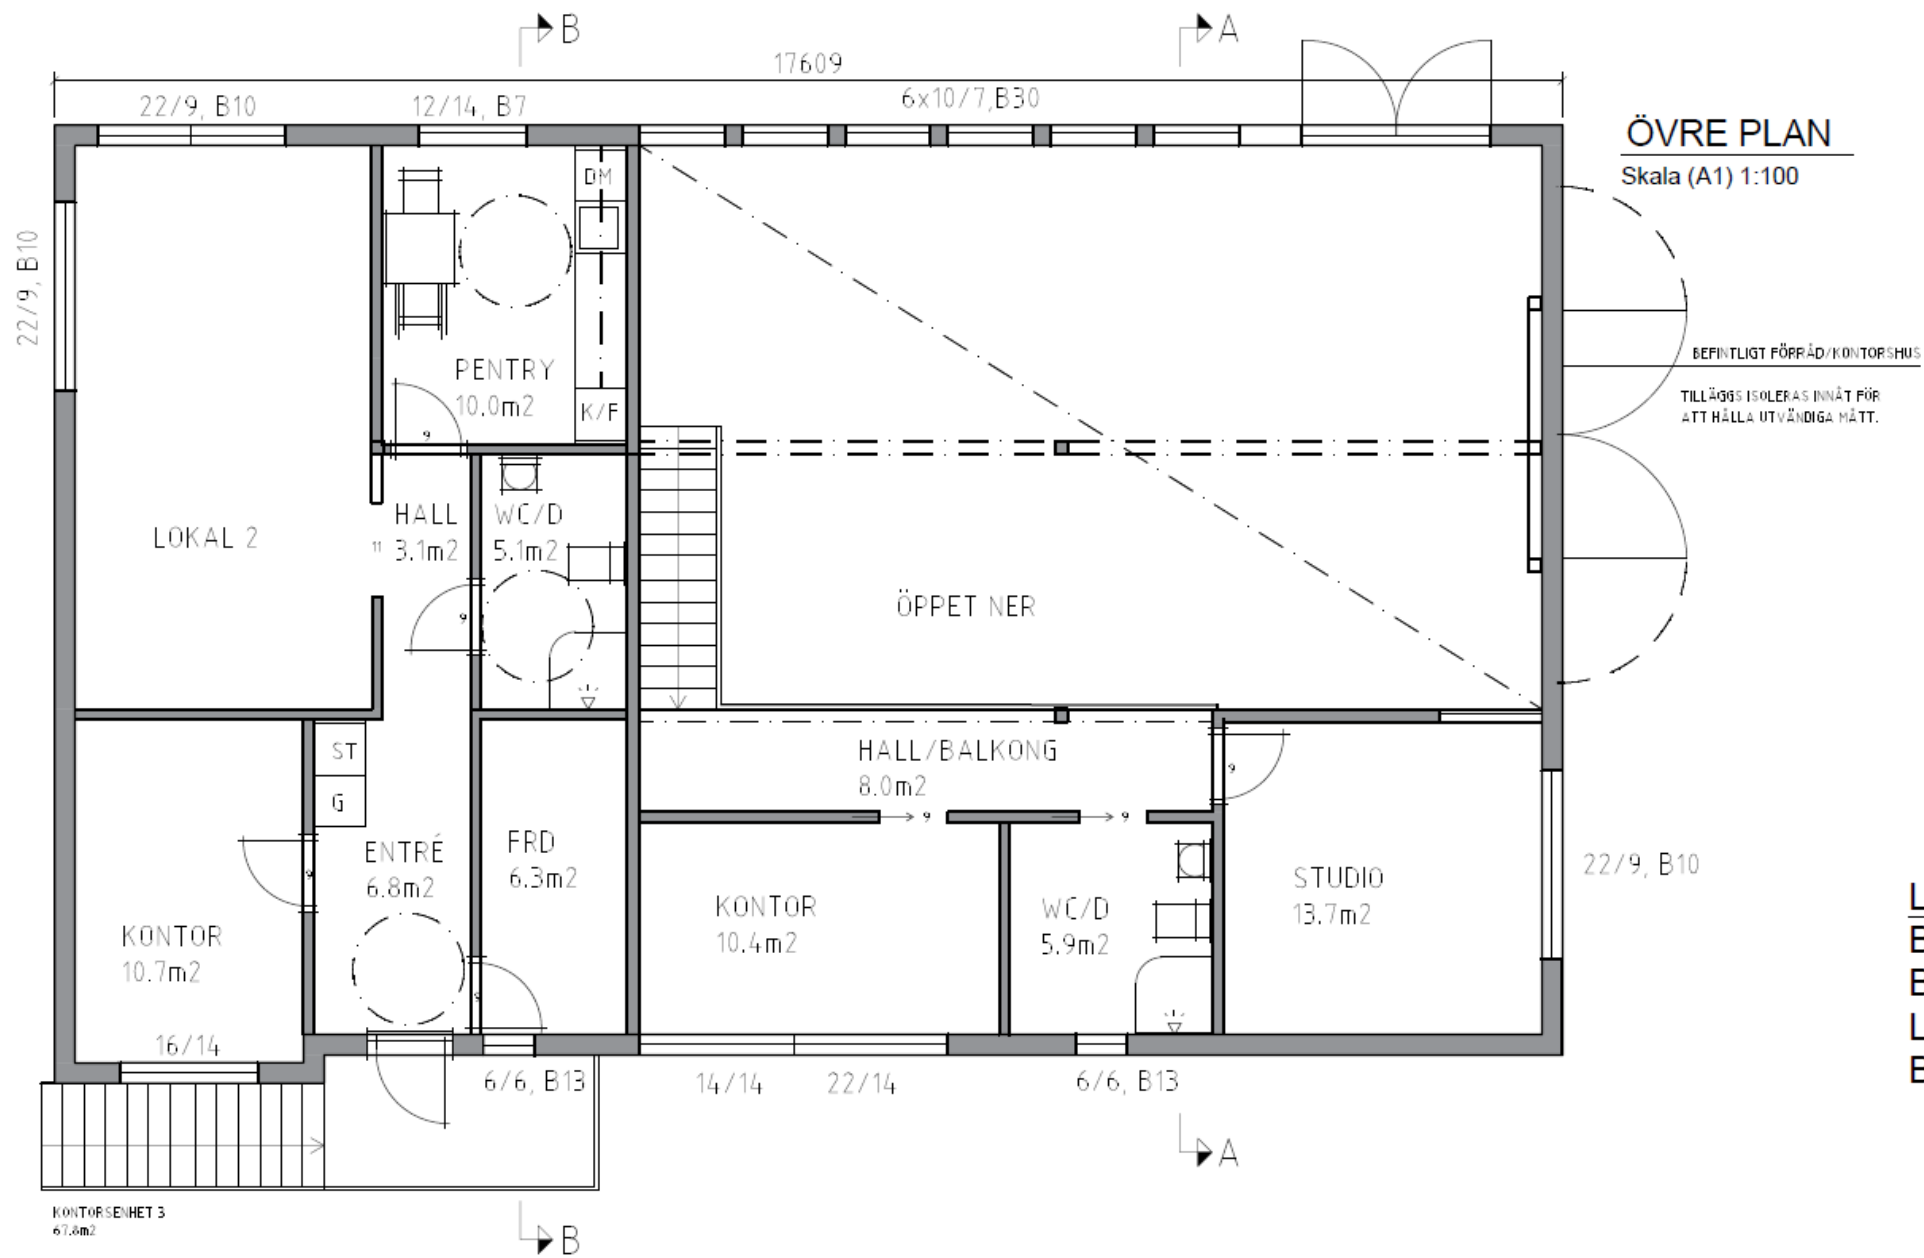

<u>LOKAL 1-3</u>	
BYA	201.3m <sup>2</sup> varav OPA 9.2m <sup>2</sup>
BTA	192.3 + 118.9 = 311,2m <sup>2</sup>
LOA/BRA	166.8 + 108.5 = 263,4m <sup>2</sup>
BIA	10.6 m <sup>2</sup>

# HUS 3 – FASADER

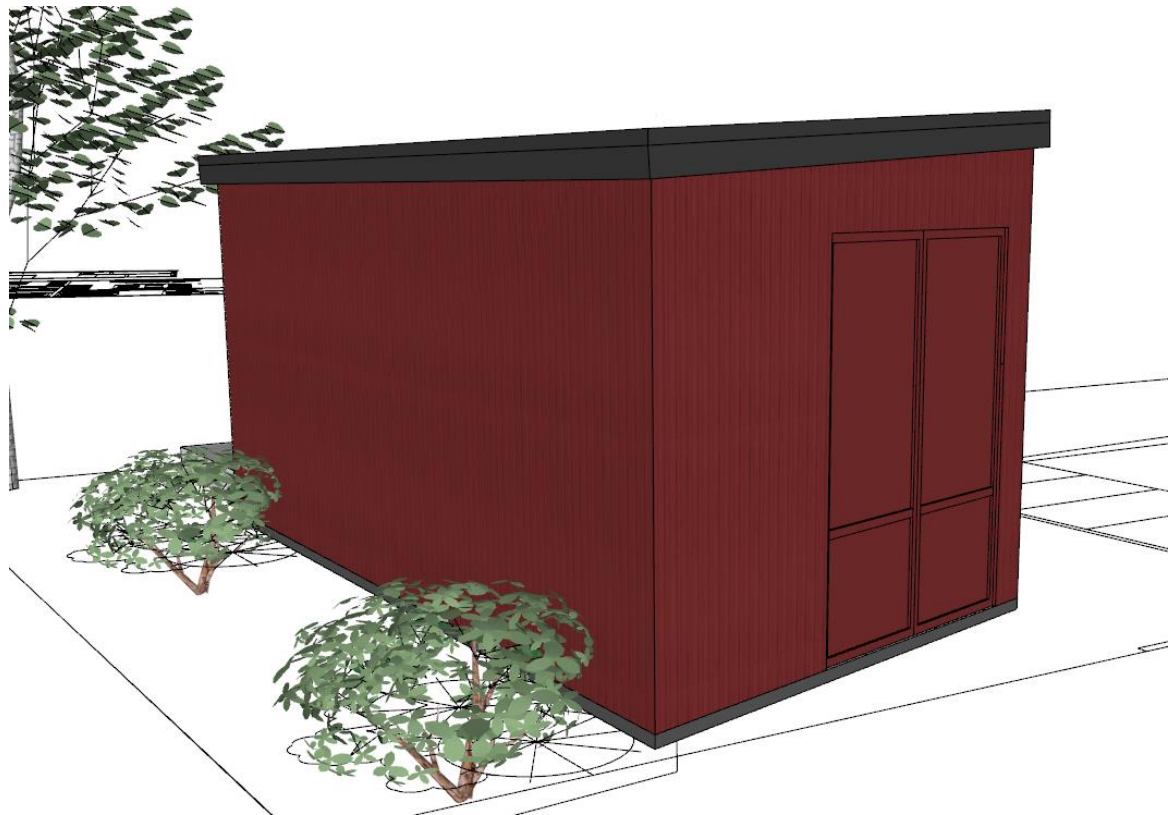



# HUS 3 – PLANLÖSNING

