

PLAN 10
1:100

FÖRKLARINGAR

Mått anges i millimeter
Plushöjd anges i meter
Höjdsystem RH 2000

- Konnektionslinje 1:100
- Brandcellgräns EI 60
- Brandcellgräns REI 90-M
- Tillvalsvägg





BGV = Brandgasventilation
TF = Takfönster

FÖRESKRIFTER

Rumshöjd generellt 2,56m. Badrum och hall 2,30m.

HÄNVISNINGAR

Takplan se A-41-1-1117 till A-41-1-1217
Utf. Beskrivning, material och kulör

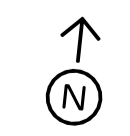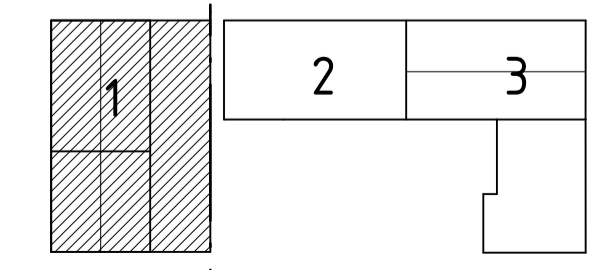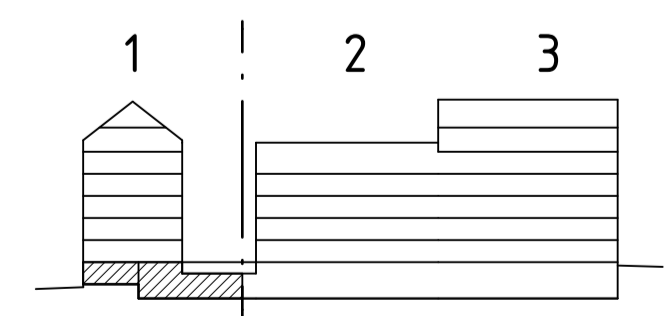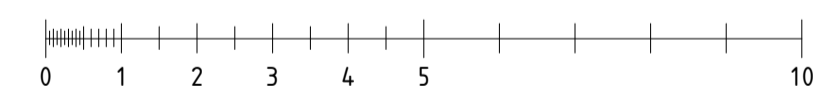

BET	ANT	ÄNDRING AVISER	DATUM	SIGN
BYGGLOVHANDLING				
SJÖLYCKAN				
A		BAU AB, Gävlegatan 12A, 133 30 Stockholm		
K		Byggnadstekniska byrån, Stadsgården 10 9tr, 116 45 Stockholm		
V		Incoord, Vendevägen 89, 182 32 Danderyd		
E		Incoord, Vendevägen 89, 182 32 Danderyd		
LA		Mandaworks AB, Åsögatan 121 5 tr, 116 24 Stockholm		
JUPPORAD NR	21040SLN	RITAD AV A. Rathsmann	HANDLAGGARE A. Rathsmann	
DATUM	2022-04-20	ANSVARIG Eskil Olsson		
PLANER 1:100				
TRH 1, PLAN 10, ENTREPLAN, GARAGEPLAN				
SKALA (A1)	1:100	SKALA (A3)	1:200	NUMMER A-40-1-1110
				BET

FÖRKLARINGAR

Mått anges i millimeter
 Plus höjd anges i meter
 Höjdsystem RH 2000

- Konnektionslinje 1:100
- Brandcellgräns EI 60
- Brandcellgräns REI 90-M
- Tillvalsvägg


BGV = Brandgasventilation
 TF = Takfönster

FÖRESKRIFTER

Rumshöjd generellt 2,56m. Badrum och hall 2,30m.

HÄNVISNINGAR




Takplan se A-41-1-1117 till A-41-1-1217
 Utf. Beskrivning, material och kulör

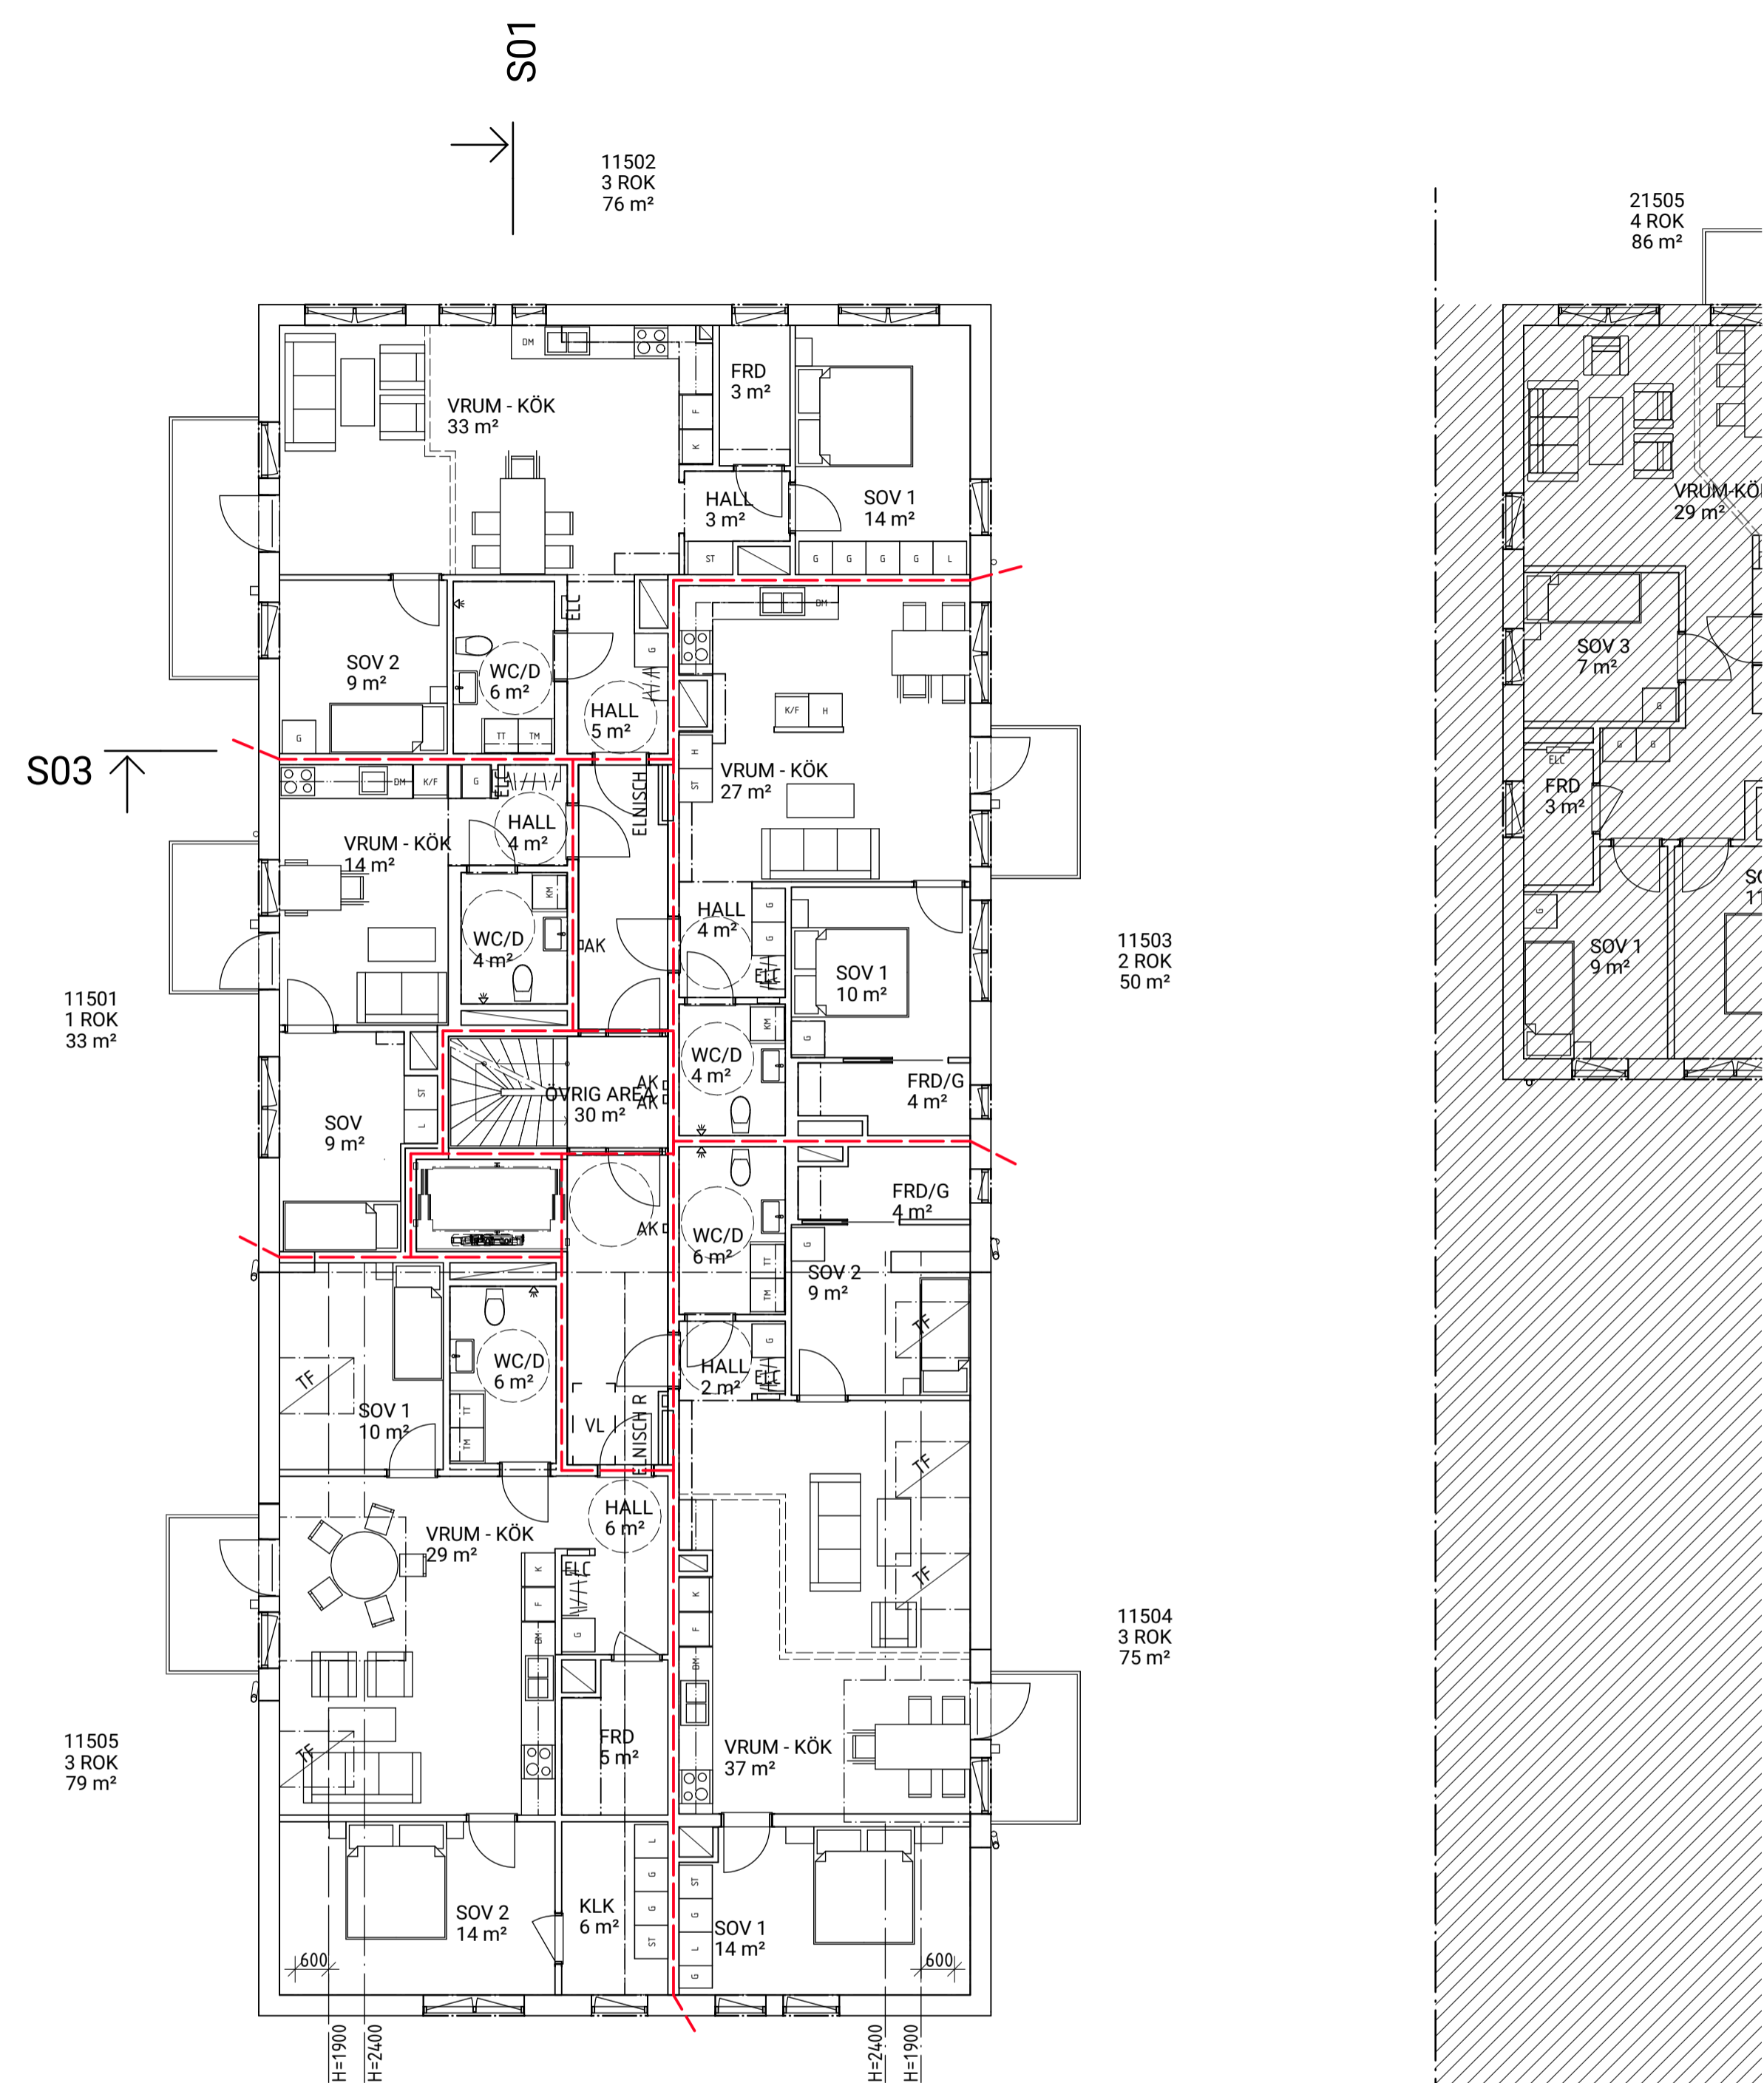

S04 ↑

PLAN 15
 1:100

S01 →

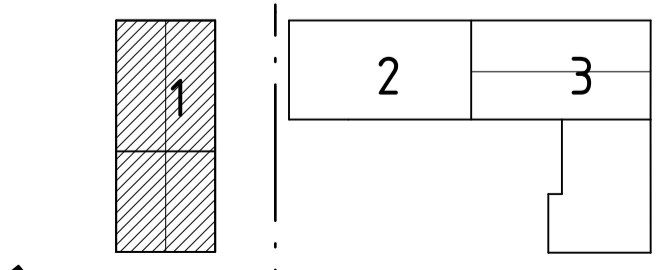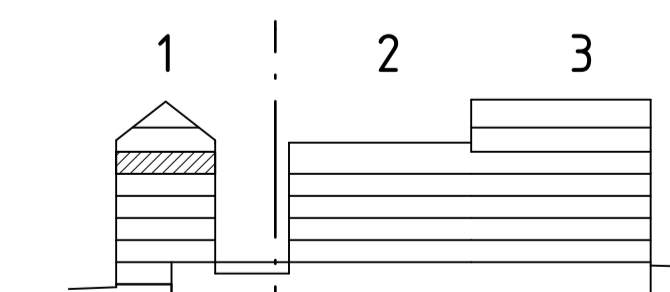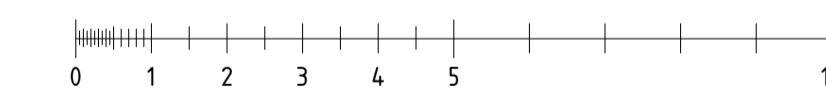

BET	ANT	ÄNDRING AVISER	DATUM	SIGN
BYGGLOVHANDLING				
SJÖLYCKAN				
A		BAU AB, Gävlegatan 12A, 133 30 Stockholm		
K		Byggnadstekniska byrån, Stadsgården 10 9tr, 116 45 Stockholm		
V		Incoord, Vendevägen 89, 182 32 Danderyd		
E		Incoord, Vendevägen 89, 182 32 Danderyd		
LA		Mandaworks AB, Åsögatan 121 5 tr, 116 24 Stockholm		
JUPPORAD NR	21040SLN	RITAD AV	A. Rathsmann	HANDLAGGARE
DATUM	2022-04-20	ANSVARIG	Eskil Olsson	A. Rathsmann
PLANER 1:100				
TRH 1, PLAN 15				
SKALA (A1)	1:100	SKALA (A3)	1:200	NUMMER
				BET
				-
				A-40-1-1115

FÖRKLARINGAR

Mått anges i millimeter
 Plus höjd anges i meter
 Höjdsystem RH 2000

— — — — — Konnektionslinje 1:100

- TF = Takfönster
- BGV = Brandventilator
- UL = Uppstigningslucka
- SR = Stuprör
- HR = Hängränna
- TS = Takstege med vajer för infästning
- GB = Gångbrygga med vajer för infästning
- FÖ = Fästögla
- AL = Avluftning enL V

FÖRESKRIFTER



Hängrännor utförs av lackerad förzinkad stålplåt.
 Stuprör förses med själrensande lövsil i anslutning till dagvattenledningar i samma kulör som stupröret.

TAKSÄKERHET

Säkerhet på tak ska följa boverkets byggregler BBR 29.

HÄNVISNINGAR



Utv. Beskrivning, material och kulör.

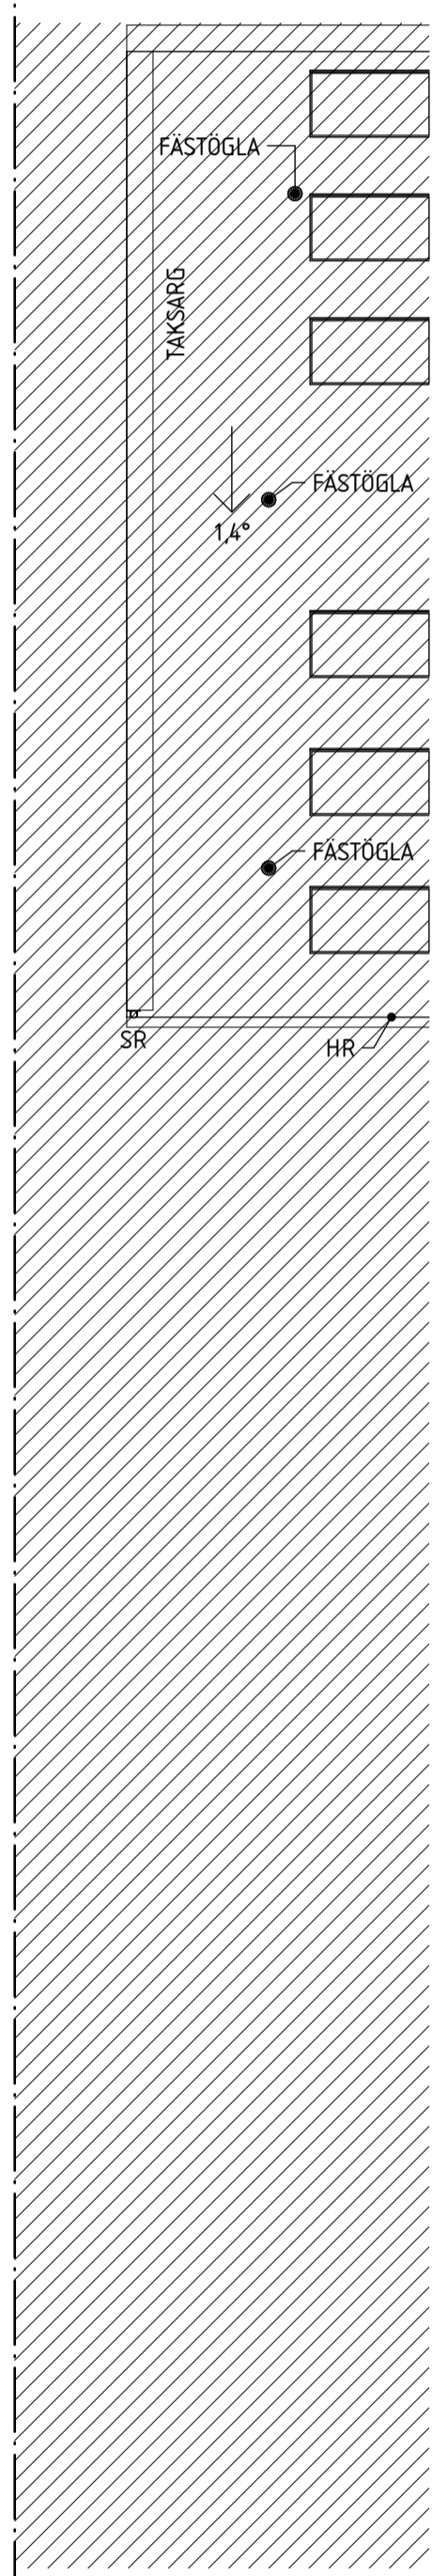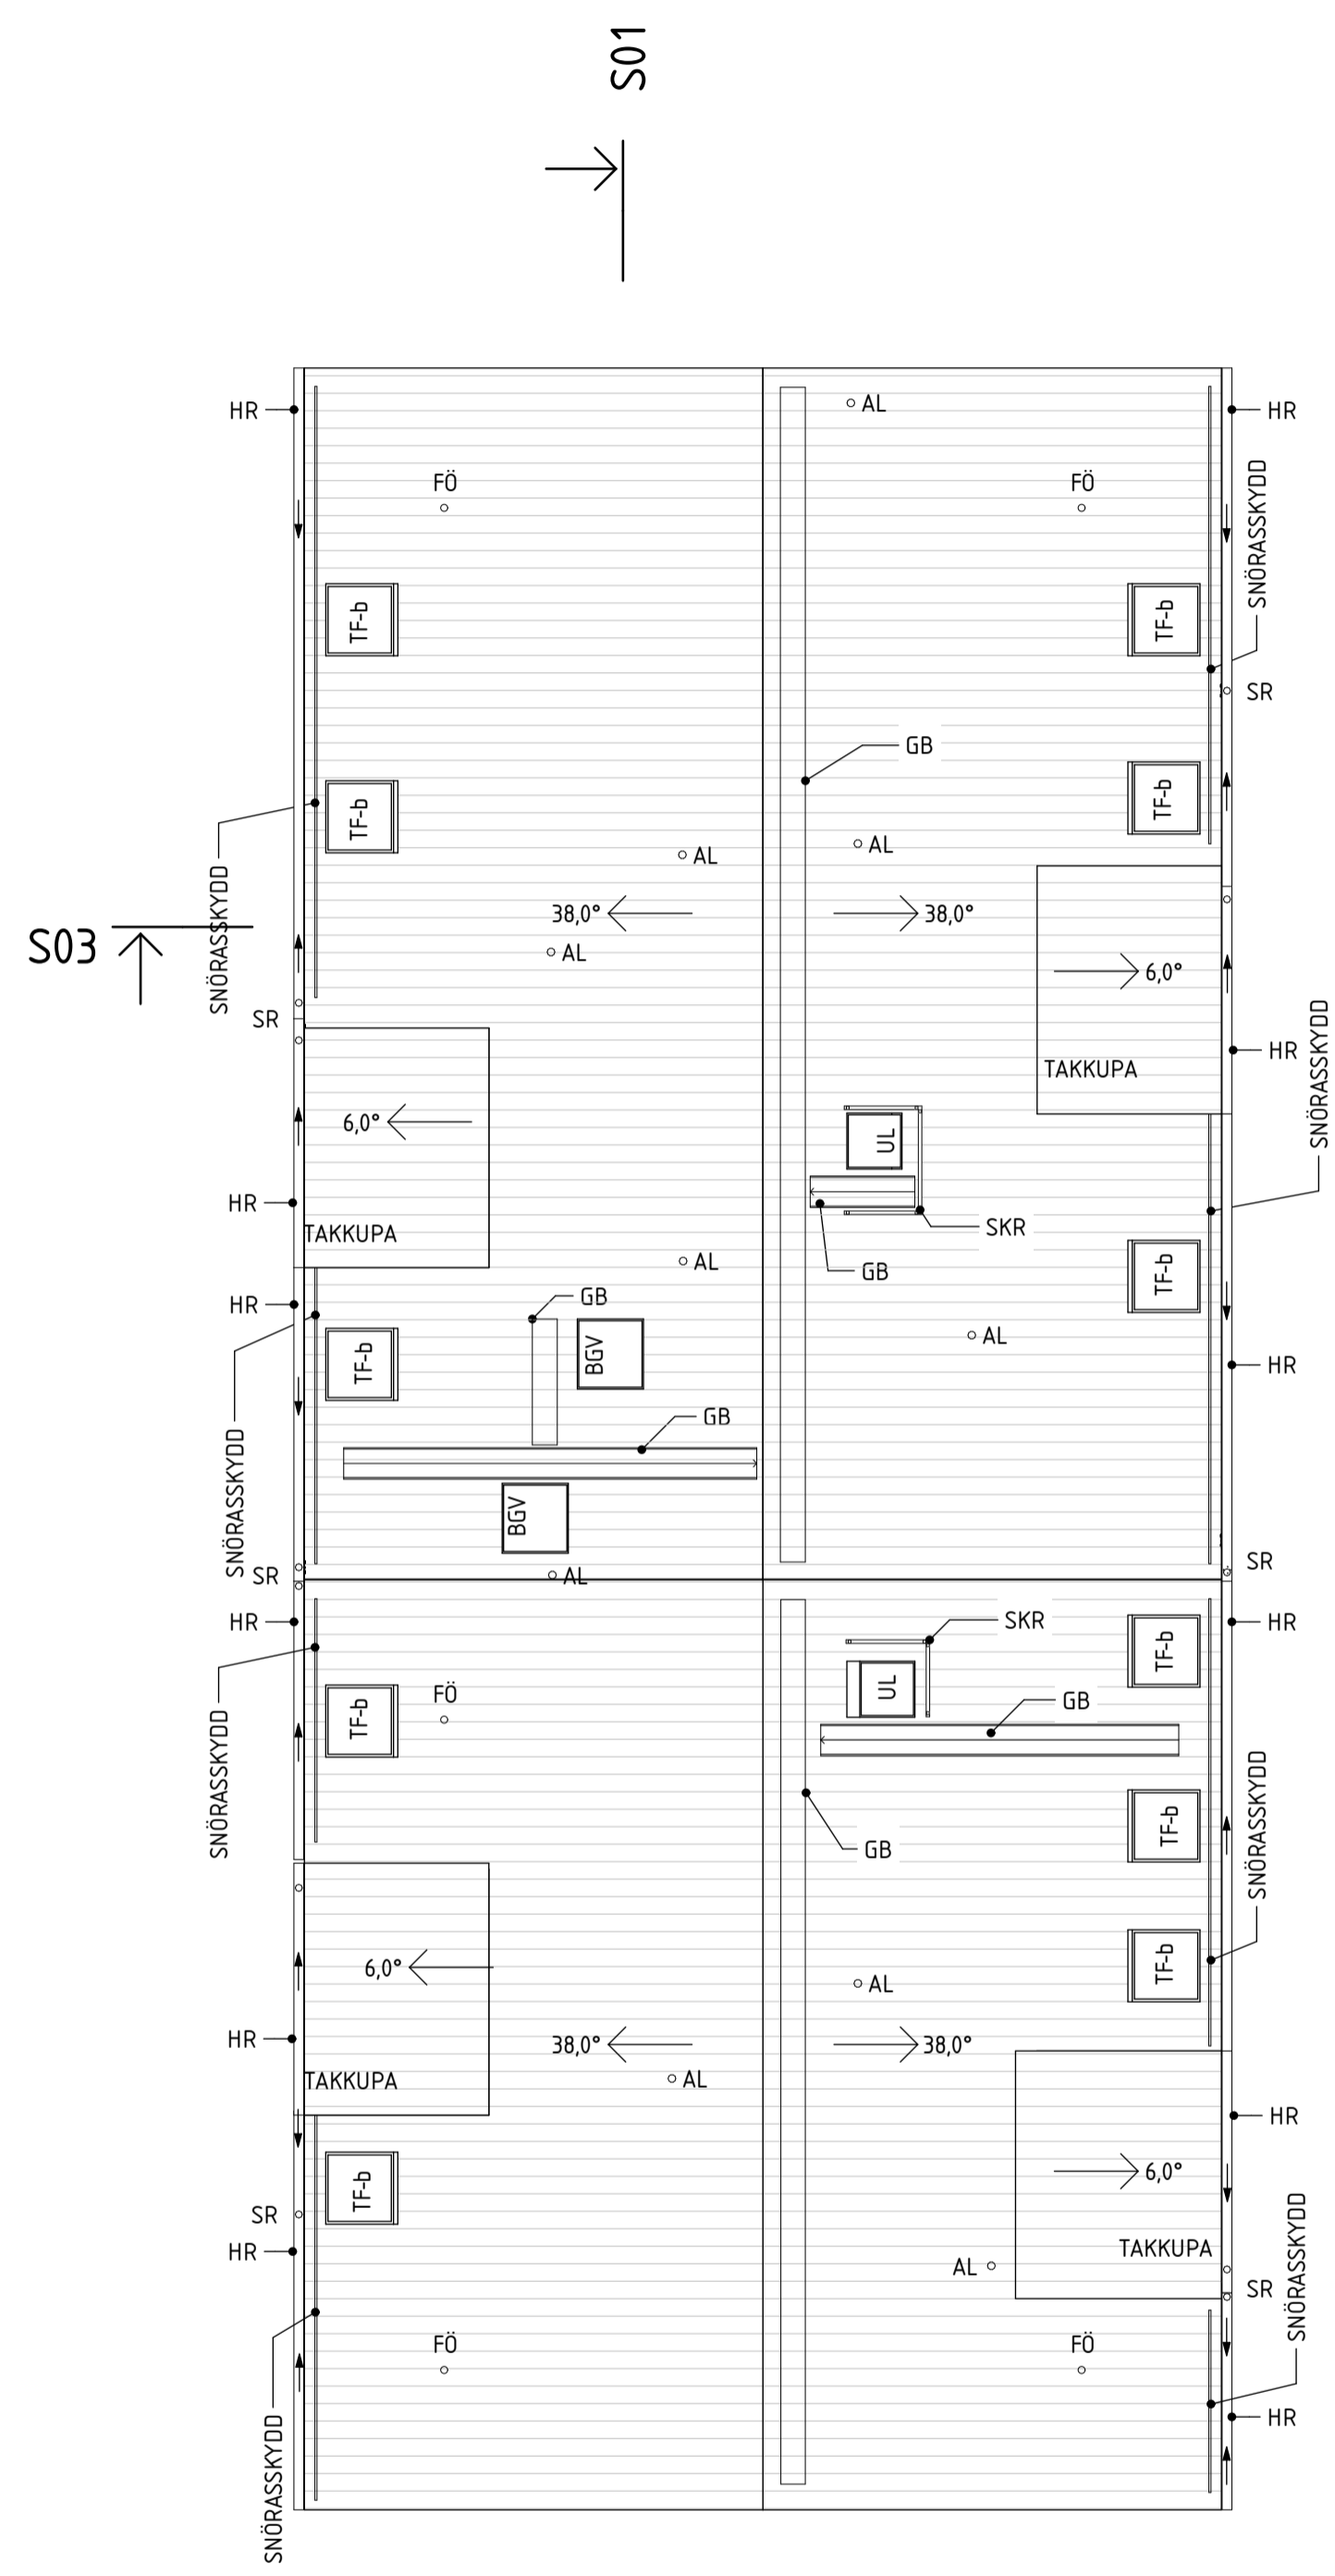

S04 ↑

TAKPLAN, PLAN 17
 1:100

S01 →

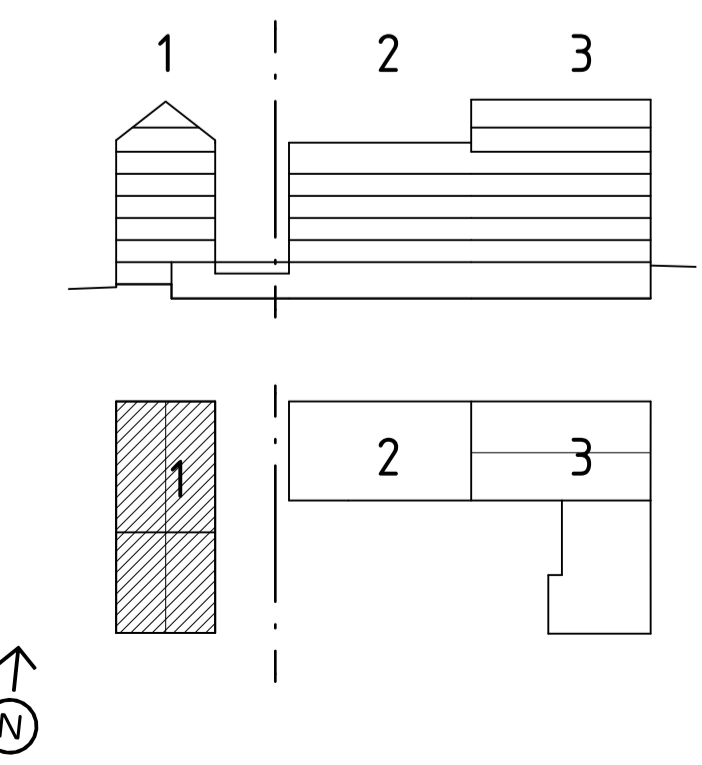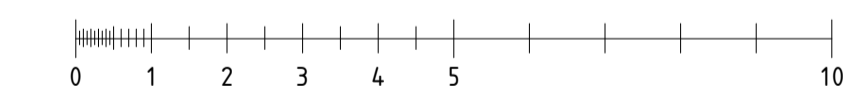

BET	ANT	ÄNDRING AVSER	DATUM	SIGN	
BYGGLOVHANDLING					
SJÖLYCKAN					
A		BAU AB, Gävlegatan 12A, 133 30 Stockholm			
K		Byggnadstekniska byrån, Stadsgården 10 9tr, 116 45 Stockholm			
V		Incoord, Vendevägen 89, 182 32 Danderyd			
E		Incoord, Vendevägen 89, 182 32 Danderyd			
LA		Mandaworks AB, Åsögatan 121 5 tr, 116 24 Stockholm			
UPPROGAD NR	21040SLN	RITAD AV	R. Sjöström	HANDLAGGARE	A. Rathsmann
DATUM	2022-04-20	ANSVARIG	Eskil Olsson		
TAKPLAN					
TRH 1, PLAN 17					
SKALA (A1)	1:100	SKALA (A3)	1:200	NUMMER	A-41-1-1117
				BET	

FÖRKLARINGAR

Mått anges i millimeter
Plushöjd anges i meter
Höjdsystem RH 2000



--- Konnektionslinje 1:100

FÖRESKRIFTER

HÄNVISNINGAR



SEKTION 01
1:100

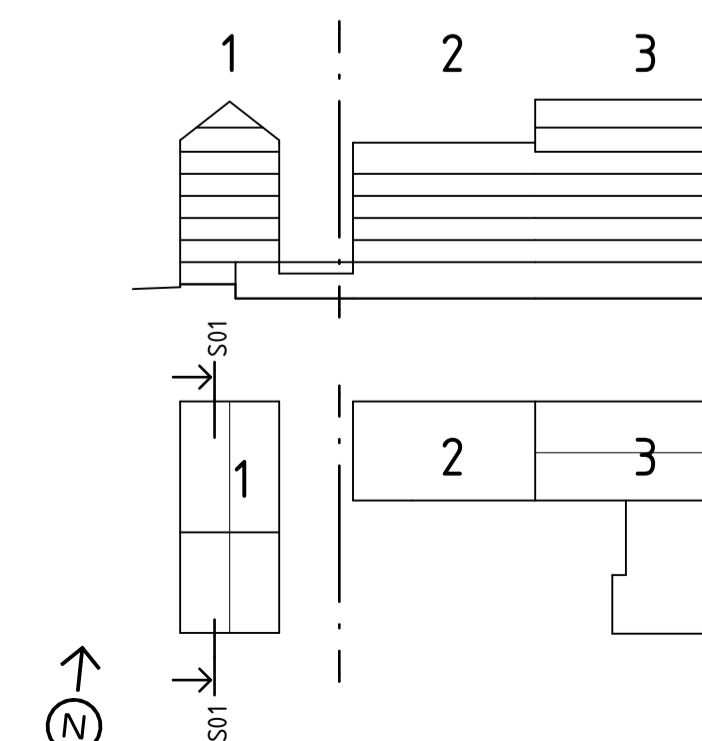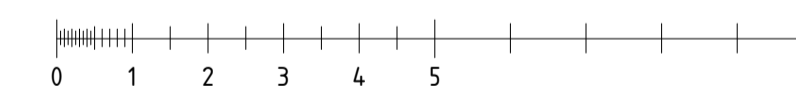

BET	ANT	ÄNDRING AVISER	DATUM	SIGN
BYGGLOVHANDLING				
SJÖLYCKAN				
A		BAU AB, Gävlegatan 12A, 133 30 Stockholm		
K		Byggnadstekniska byrån, Stadsgården 10 9tr, 116 45 Stockholm		
V		Incoord, Vendevägen 89, 182 32 Danderyd		
E		Incoord, Vendevägen 89, 182 32 Danderyd		
LA		Mandaworks AB, Åsögatan 121 5 tr, 116 24 Stockholm		
UPPROG NR	21040SLN	RITAD AV A. Rathsmann	HANDLAGGARE A. Rathsmann	
DATUM	2022-04-20	ANSVARIG Eskil Olsson		
SEKTIONER				
TRH 1, SEKTION 1				
SKALA (A1)	1:100	SKALA (A3)	1:200	NUMMER
			A-40-2-1010	BET
				-


FÖRKLARINGAR

Mått anges i millimeter
Plushöjd anges i meter
Höjdsystem RH 2000




--- Konnektionslinje 1:100

FÖRESKRIFTER

HÄNVISNINGAR

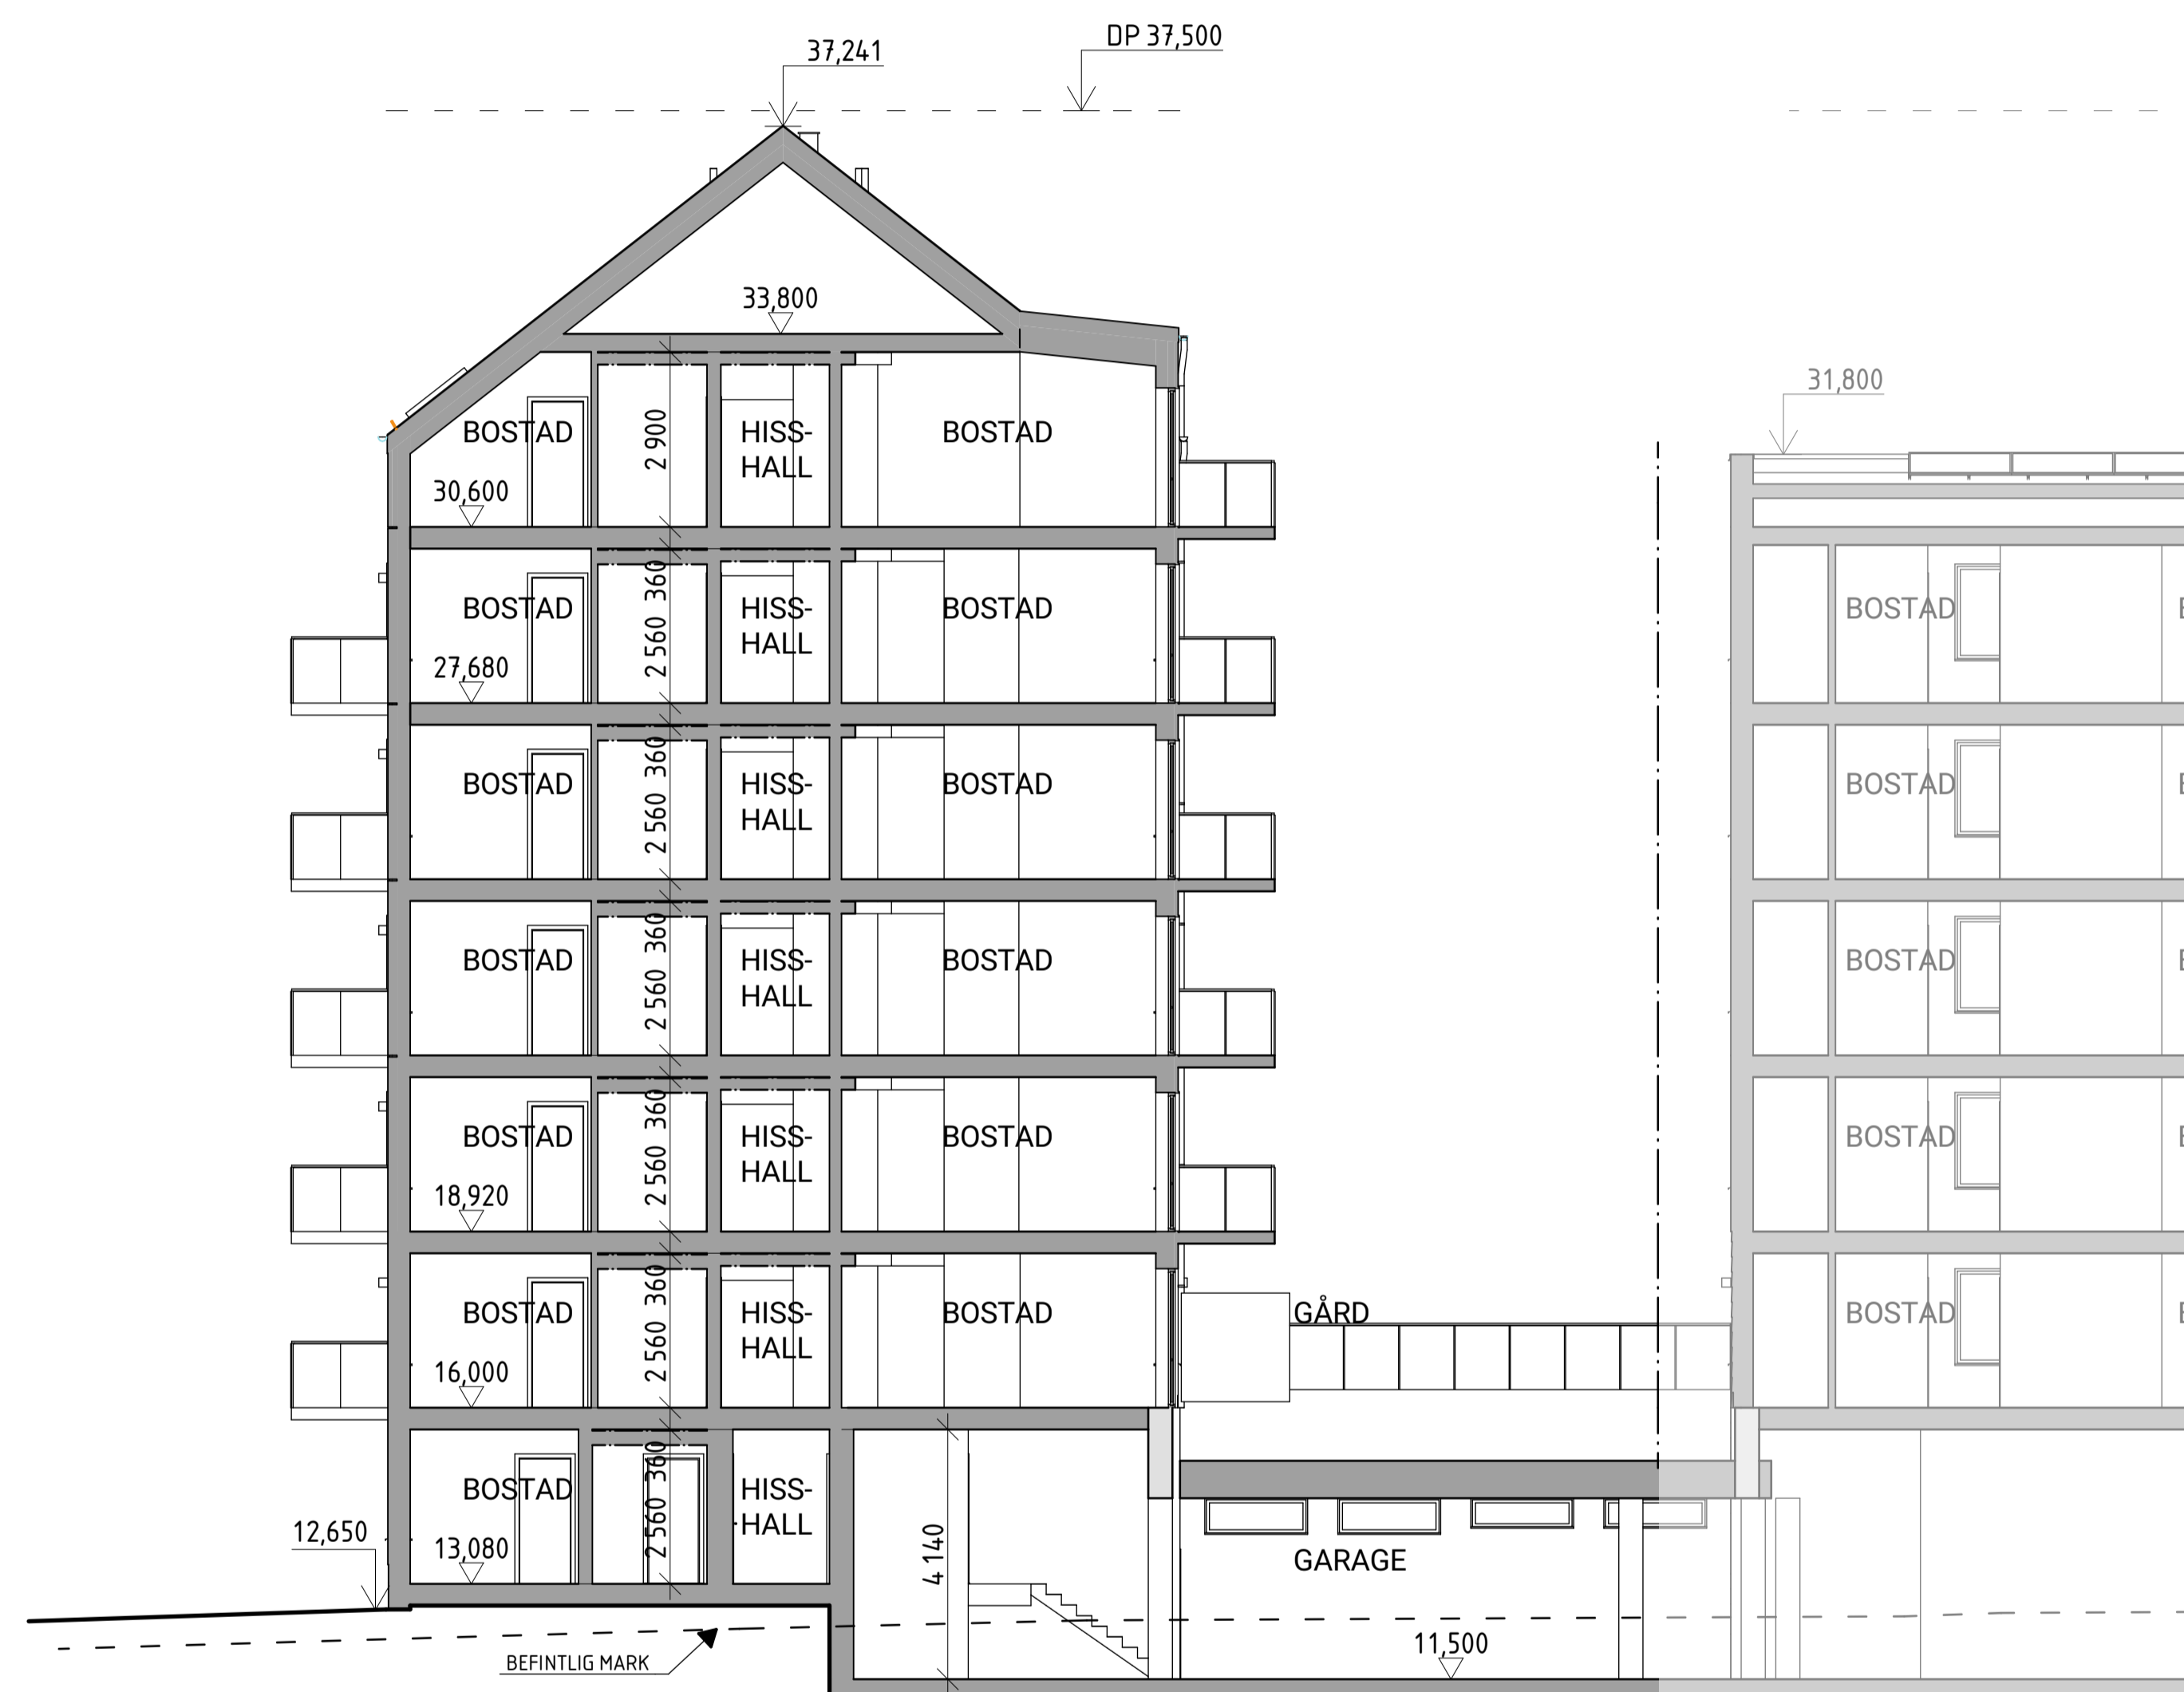

SEKTION 03
1:100

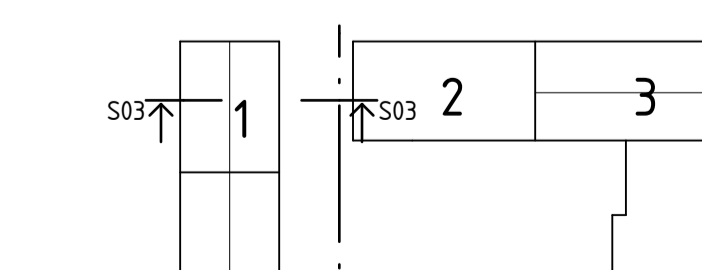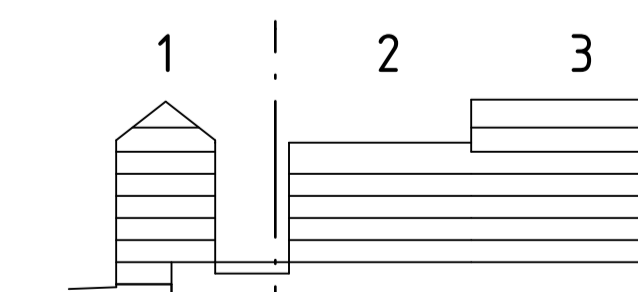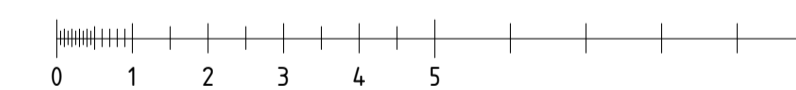

BET	ANT	ÄNDRING AVISER	DATUM	SIGN
BYGGLOVHANDLING				
SJÖLYCKAN				
A		BAU AB, Gävlegatan 12A, 133 30 Stockholm		
K		Byggnadstekniska byrån, Stadsgården 10 9tr, 116 45 Stockholm		
V		Incoord, Vendevägen 89, 182 32 Danderyd		
E		Incoord, Vendevägen 89, 182 32 Danderyd		
LA		Mandaworks AB, Åsögatan 121 5 tr, 116 24 Stockholm		
UPPROG NR	21040SLN	RITAD AV	A. Rathsmann	HANDLAGGARE
			A. Rathsmann	A. Rathsmann
DATUM	2022-04-20	ANSVARIG	Eskil Olsson	
SEKTIONER				
TRH 1, SEKTION 3 DEL 1				
-				
SKALA (A1)	1:100	SKALA (A3)	1:200	NUMMER
				A-40-2-1030
BET	-			


FÖRKLARINGAR

Mått anges i millimeter
Plushöjd anges i meter
Höjdsystem RH 2000




--- Konnektionslinje 1:100

FÖRESKRIFTER

HÄNVISNINGAR

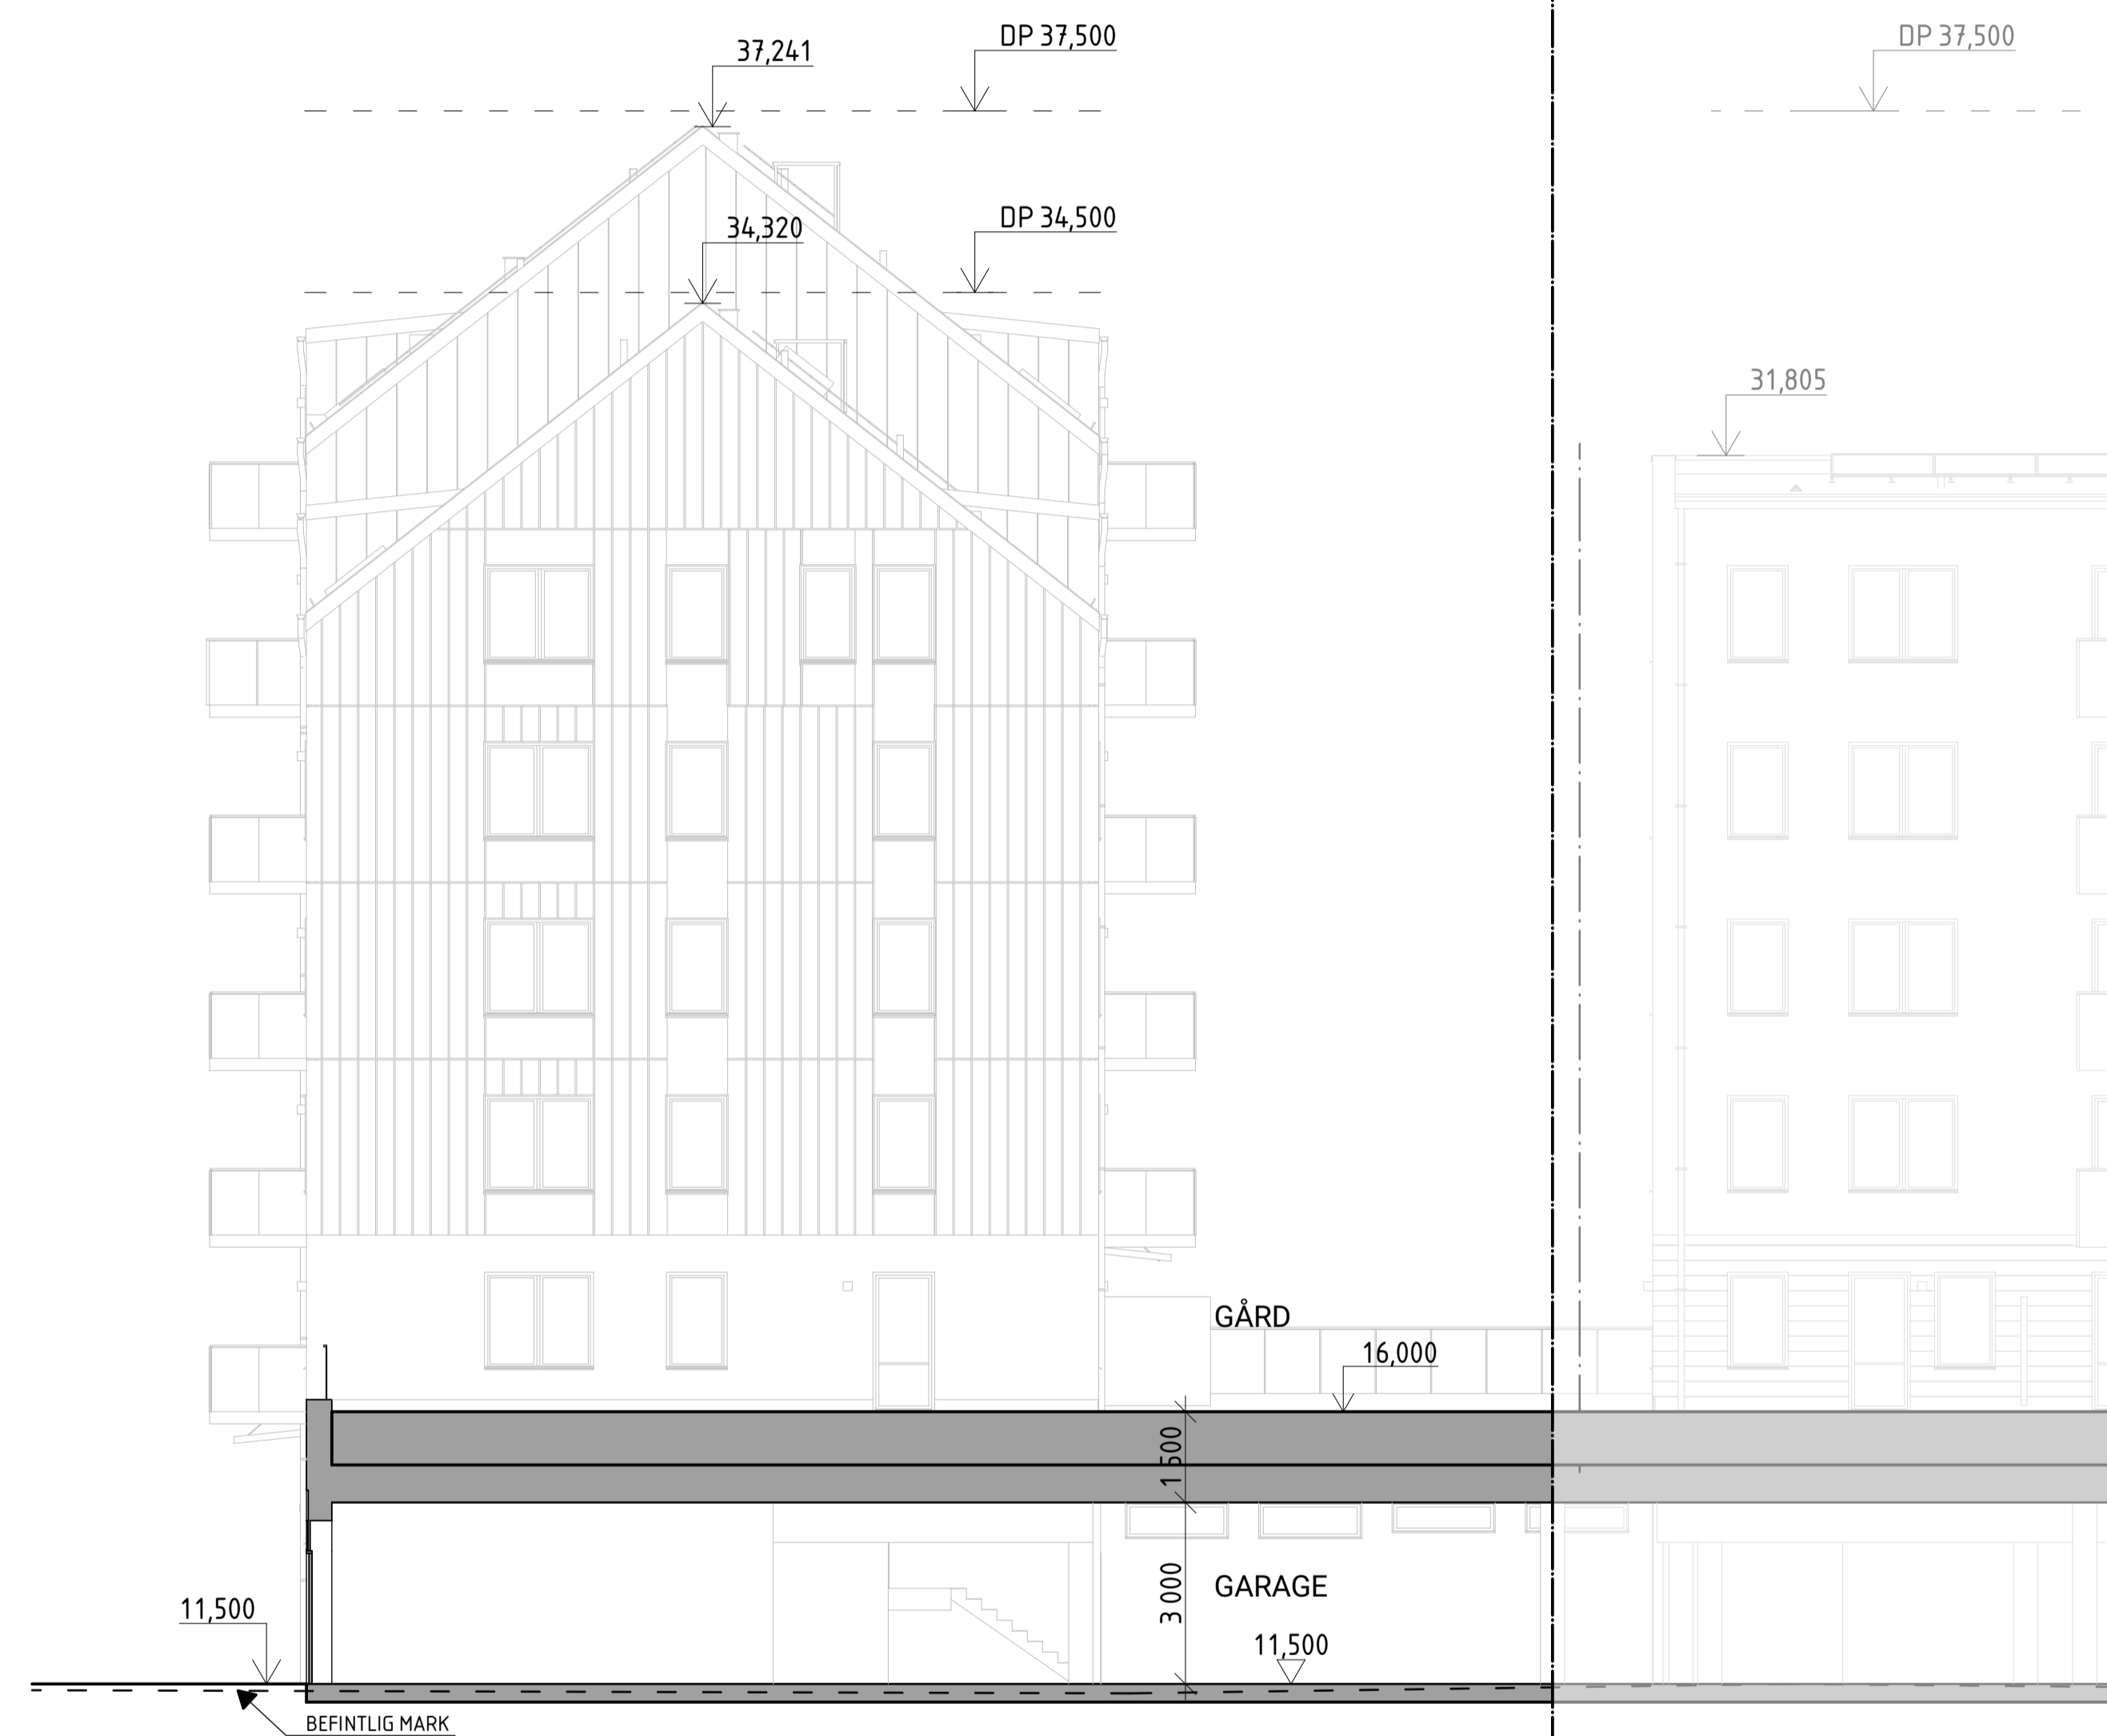

SEKTION 04
1:100

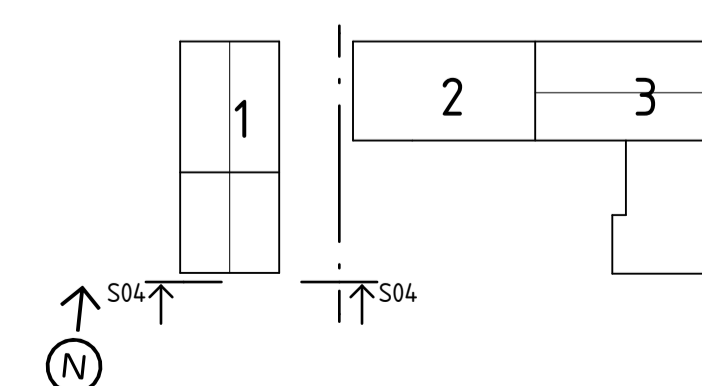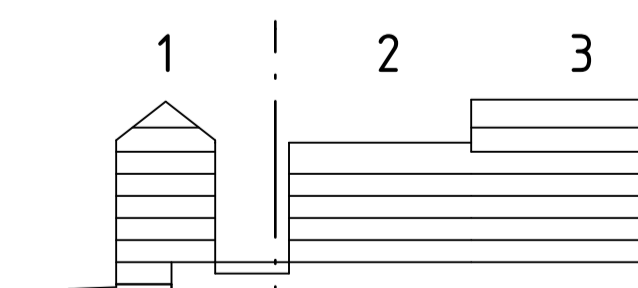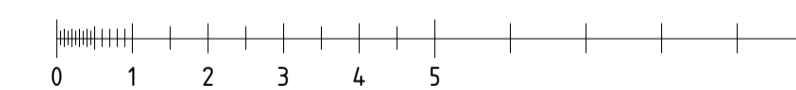

BET	ANT	ÄNDRING AVISER	DATUM	SIGN
-----	-----	----------------	-------	------

BYGGLOVHANDLING

SJÖLYCKAN



A	BAU AB, Gävlegatan 12A, 133 30 Stockholm		
K	Byggnadstekniska byrån, Stadsgården 10 9tr, 116 45 Stockholm		
V	Incoord, Vendevägen 89, 182 32 Danderyd		
E	Incoord, Vendevägen 89, 182 32 Danderyd		
LA	Mandaworks AB, Åsögatan 121 5 tr, 116 24 Stockholm		
UPPDRAG NR	21040SLN	RITAD AV	A. Rathsmann
		HANDLAGGARE	A. Rathsmann
DATUM	2022-04-20	ANSVARIG	Eskil Olsson

SEKTIONER

TRH 1, SEKTION 4 DEL 1

SKALA (A1)	SKALA (A3)	NUMMER	BET
1:100	1:200	A-40-2-1050	-



FASAD MOT NORR (FISKSÄTRAVÄGEN) TRH 1
1:100

FÖRKLARINGAR

Mått anges i millimeter
Plushöjd anges i meter
Höjdsystem RH 2000

— — — — — Konnektionslinje 1:100

FÖRESKRIFTER

FASADER

1 2 3 4 5 6 10 11
Fasadutförande och material ent. Utv.
Beskrivning

HUSSOCKEL



7
Fasadutförande och material ent. Utv.
Beskrivning

YTERTAK

8 9
Fasadutförande och material ent. Utv.
Beskrivning

HÄNVISNINGAR

Utv. Beskrivning, material och kulör

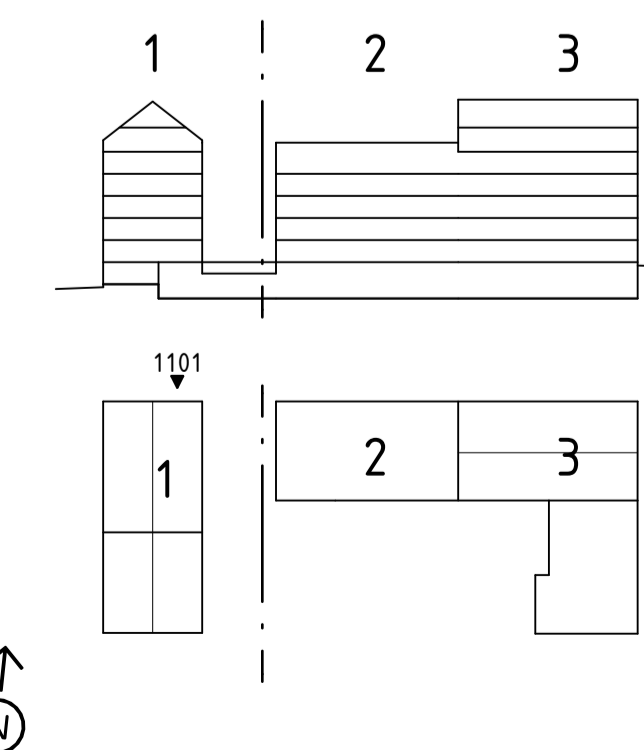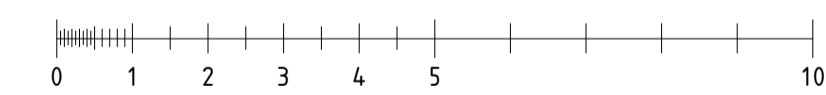

BET	ANT	ÄNDRING AVSER	DATUM	SIGN
BYGGLOVHANDLING				
SJÖLYCKAN				
A		BAU AB, Gävlegatan 12A, 133 30 Stockholm		
K		Byggnadstekniska byrån, Stadsgården 10 9tr, 116 45 Stockholm		
V		Incoord, Vendevägen 89, 182 32 Danderyd		
E		Incoord, Vendevägen 89, 182 32 Danderyd		
LA		Mandaworks AB, Åsögatan 121 5 tr, 116 24 Stockholm		
UPPROG NR	21040SLN	RITAD AV	A. Rathsmann	HANDLAGGARE
			A. Rathsmann	
DATUM	2022-04-20	ANSVARIG	Eskil Olsson	
FASADER				
TRH 1, FASAD MOT NORR (FISKSÄTRAVÄGEN)				
SKALA (A1)	1:100	SKALA (A3)	1:200	NUMMER
				A-40-3-1101
BET				
				-

FÖRKLARINGAR

Mått anges i millimeter
Plushöjd anges i meter
Höjdsystem RH 2000

— — — — — Konnektionslinje 1:100

FÖRESKRIFTER

FASADER

1 2 3 4 5 6 10 11

Fasadutförande och material ent. Utv.
Beskrivning

HUSSOCKEL

7
Fasadutförande och material ent. Utv.
Beskrivning

YTERTAK



8 9
Fasadutförande och material ent. Utv.
Beskrivning

HÄNVISNINGAR

Utv. Beskrivning, material och kulör



FASAD MOT ÖSTER TRH 1
1:100

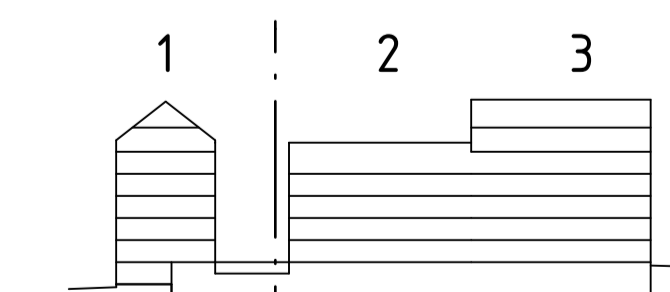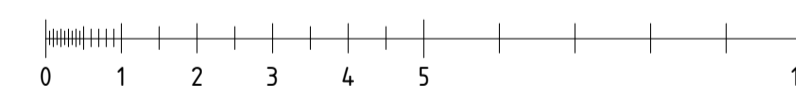

BET	ANT	ÄNDRING AVISER	DATUM	SIGN
BYGGLOVHANDLING				
SJÖLYCKAN				
A		BAU AB, Gävlegatan 12A, 133 30 Stockholm		
K		Byggnadstekniska byrån, Stadsgården 10 9tr, 116 45 Stockholm		
V		Incoord, Vendevägen 89, 182 32 Danderyd		
E		Incoord, Vendevägen 89, 182 32 Danderyd		
LA		Mandaworks AB, Åsögatan 121 5 tr, 116 24 Stockholm		
JUPPORAD NR	21040SLN	RITAD AV	A. Rathsmann	HANDLAGGARE
DATUM	2022-04-20	ANSVARIG	Eskil Olsson	A. Rathsmann
FASADER				
TRH 1, FASAD MOT ÖSTER (GÅRD)				
SKALA (A1)	1:100	SKALA (A3)	1:200	NUMMER
				A-40-3-1102
BET				



FÖRKLARINGAR

Mått anges i millimeter
Plushöjd anges i meter
Höjdsystem RH 2000

--- Konnektionslinje 1:100

FÖRESKRIFTER

FASADER

1 2 3 4 5 6 10 11
Fasadutförande och material ent. Utv.
Beskrivning

HUSSOCKEL




7
Fasadutförande och material ent. Utv.
Beskrivning

YTERTAK

8 9
Fasadutförande och material ent. Utv.
Beskrivning

HÄNVISNINGAR

Utv. Beskrivning, material och kulör

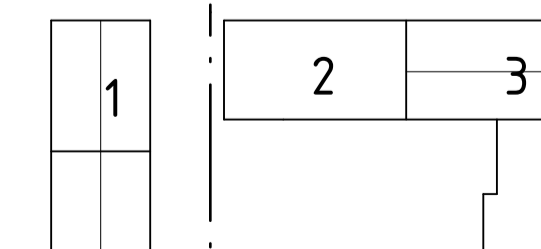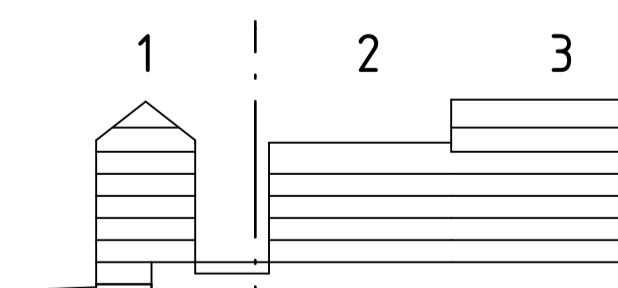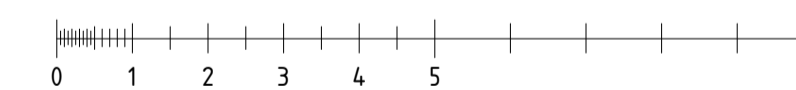

BET	ANT	ÄNDRING AVSER	DATUM	SIGN
BYGGLOVHANDLING				
SJÖLYCKAN				
A		BAU AB, Gävlegatan 12A, 133 30 Stockholm		
K		Byggnadstekniska byrån, Stadsgården 10 9tr, 116 45 Stockholm		
V		Incoord, Vendevägen 89, 182 32 Danderyd		
E		Incoord, Vendevägen 89, 182 32 Danderyd		
LA		Mandaworks AB, Åsögatan 121 5 tr, 116 24 Stockholm		
UPPROGAD NR	21040SLN	RITAD AV	A. Rathsmann	HANDLAGGARE
			A. Rathsmann	A. Rathsmann
DATUM	2022-04-20	ANSVARIG	Eskil Olsson	
FASADER				
TRH 1, FASAD MOT SÖDER				
SKALA (A1)	1:100	SKALA (A3)	1:200	NUMMER
				A-40-3-1103
BET				
				-

