



PLAN 10
1:200

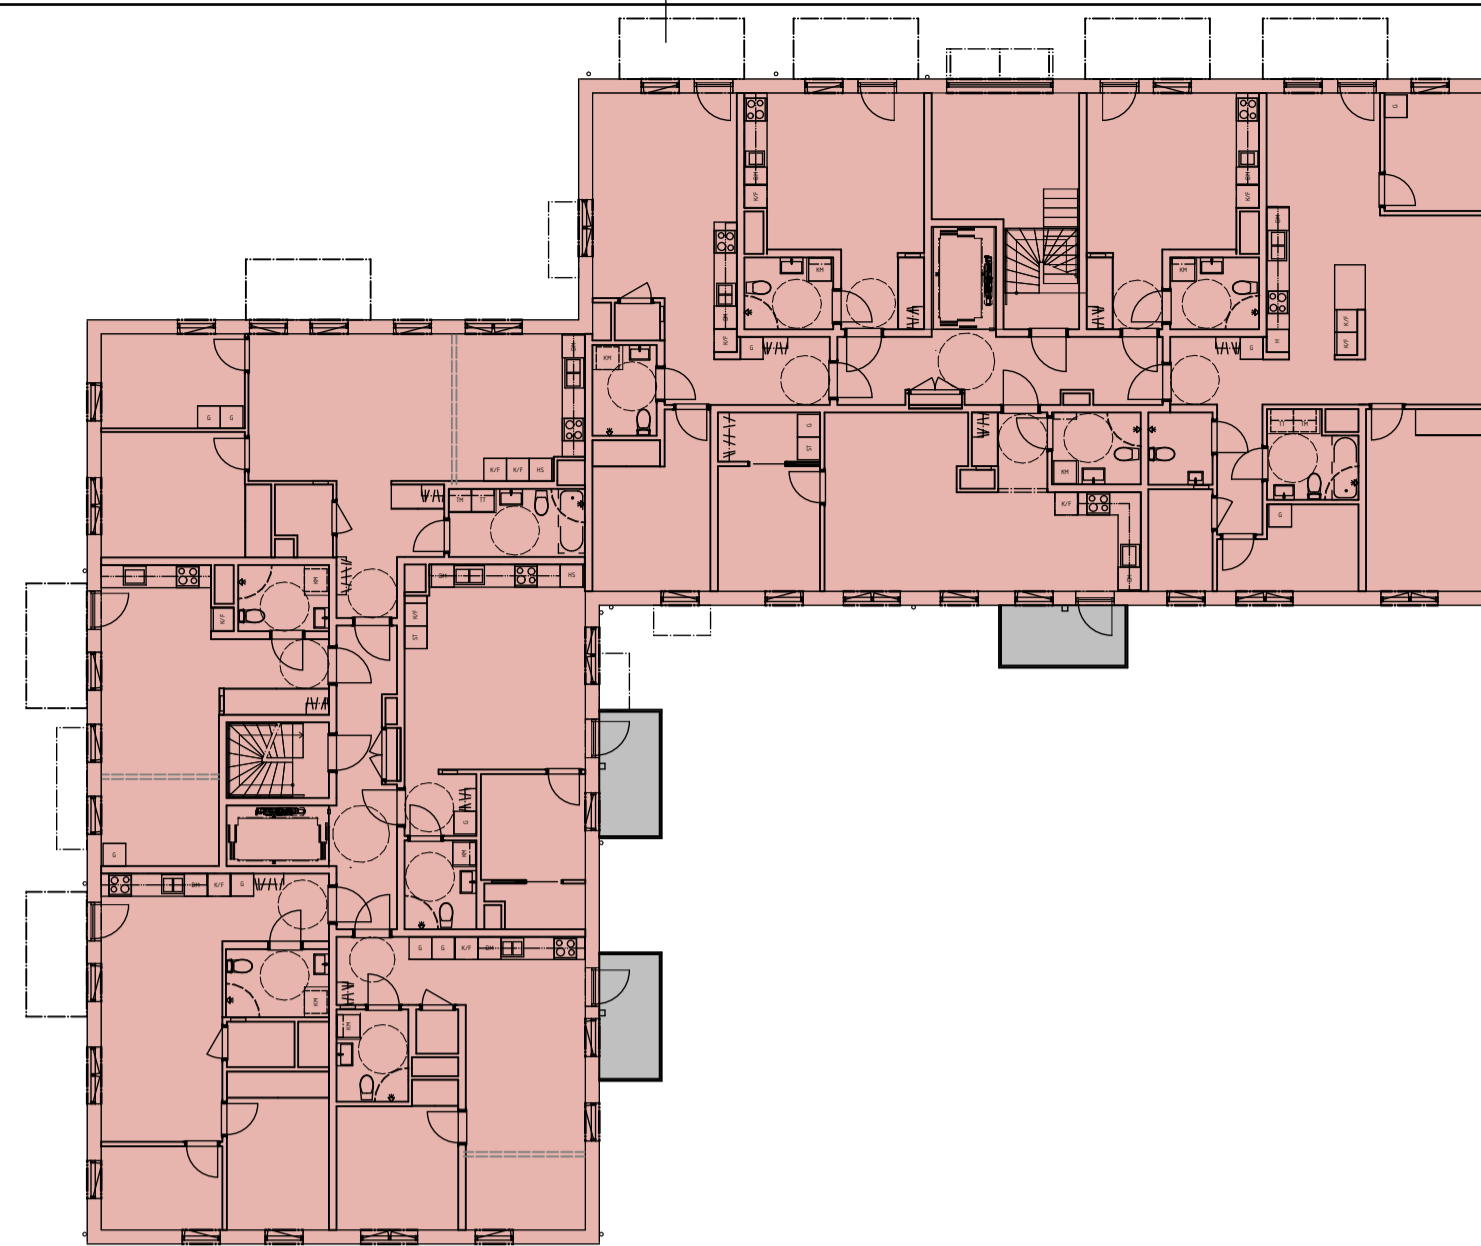


PLAN 11
1:200

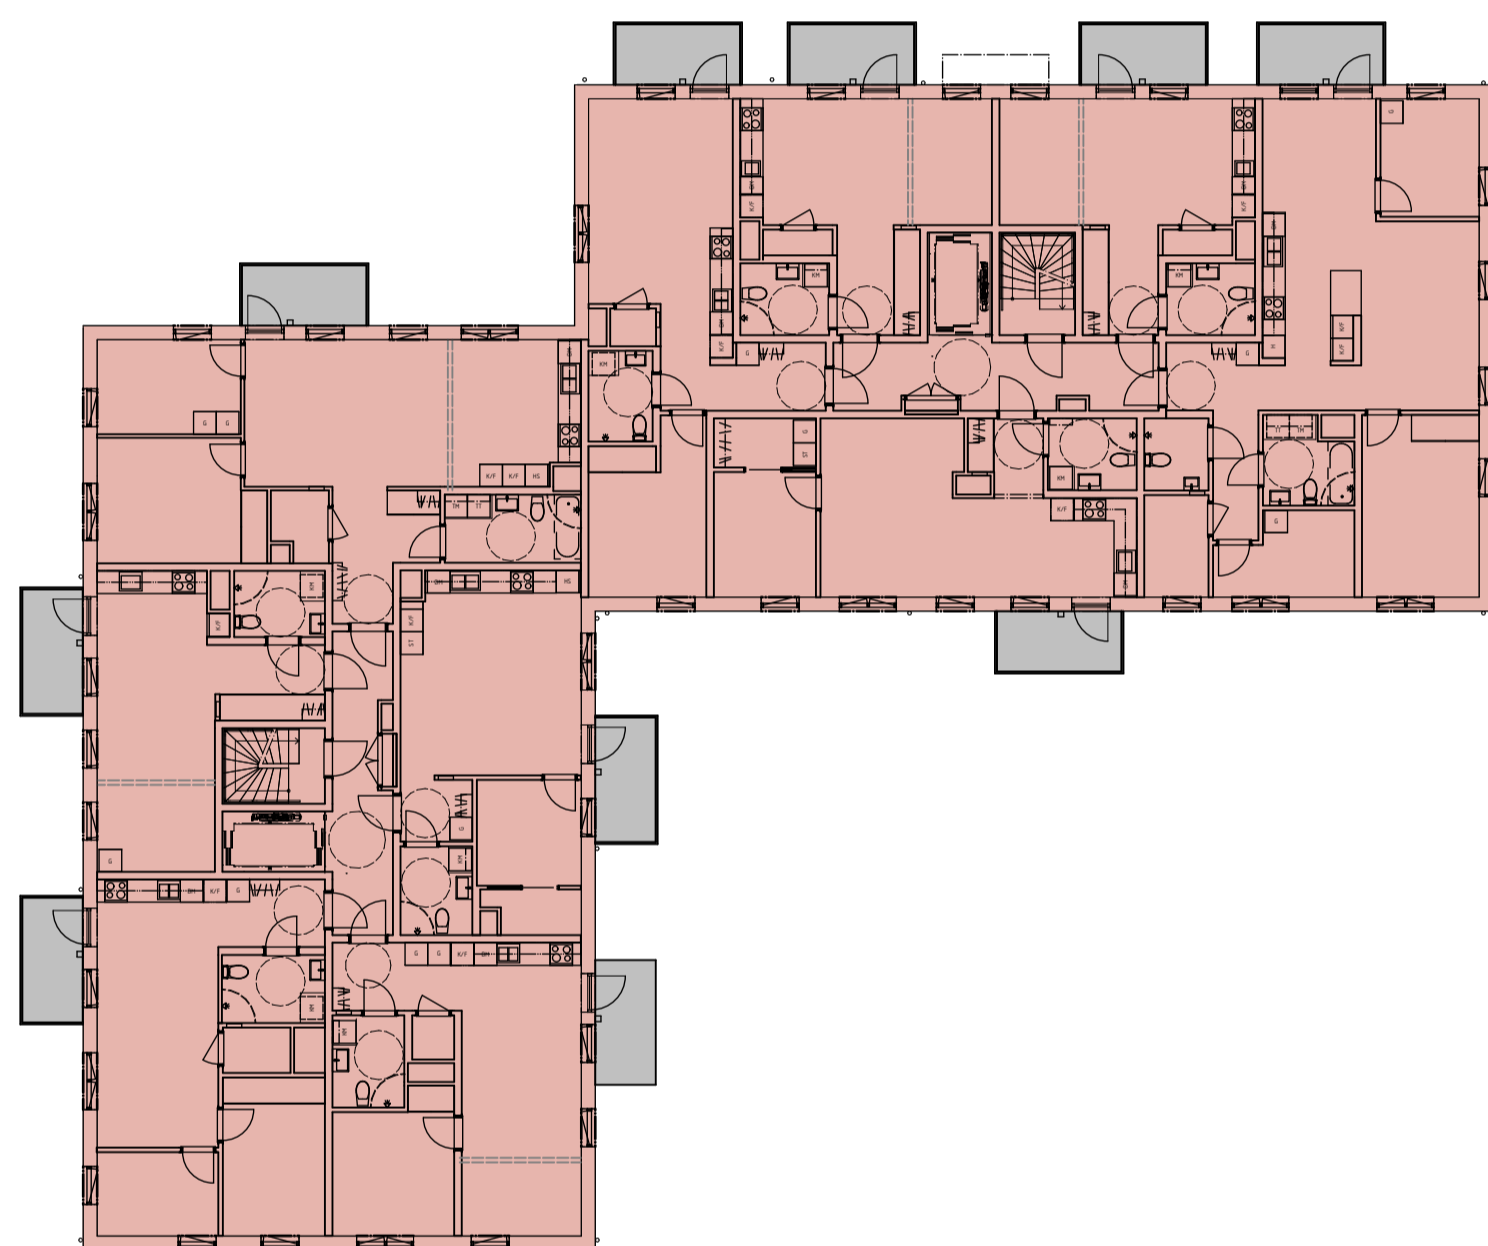

PLAN 12-15
1:200



PLAN 16
1:200

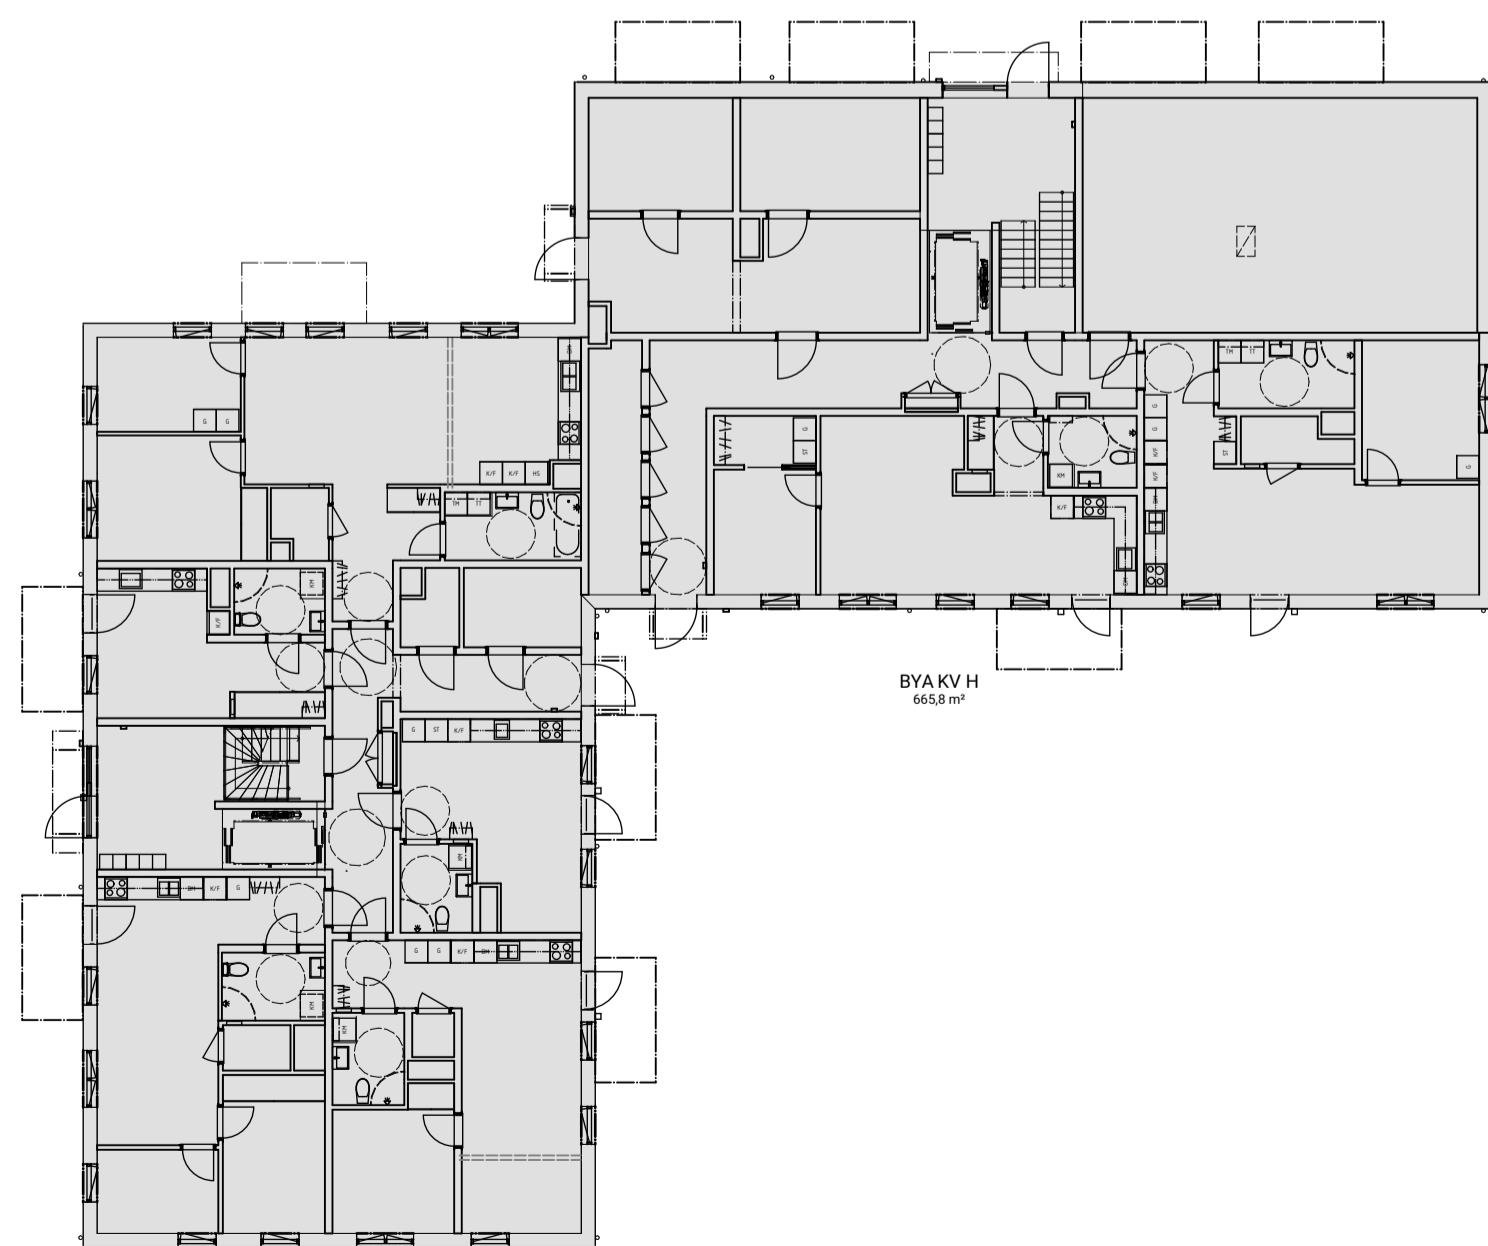

PLAN 10, BYA
1:200

BTA LJUS SAMMANSTÄLLNING	
PLAN 10	560
PLAN 11	666
PLAN 12-15	666
PLAN 13	666
PLAN 14	666
PLAN 15	666
PLAN 16	618
	4 508 m ²

BOA/LJUS BTA = 0,776

BTA MÖRK SAMMANSTÄLLNING	
PLAN 10	106
	106 m ²

BTA SAMMANSTÄLLNING	
LJUS BTA	4 508
MÖRK BTA	106
	4 614 m ²

OPA SAMMANSTÄLLNING		
VÅNING	NAMN	AREA
PLAN 11	BALKONG	15
PLAN 12-15	BALKONG	50
PLAN 13	BALKONG	50
PLAN 14	BALKONG	50
PLAN 15	BALKONG	50
PLAN 16	BALKONG	47
		262 m ²

BYA SAMMANSTÄLLNING	
BYA KV H	666
	666 m ²

FÖRKLARINGAR



Mått anges i millimeter
Plushöjd anges i meter
Höjdsystem RH 2000

- BTA Ljus
- BTA Mörk
- OPA
- BYA


FÖRESKRIFTER

HÄNVISNINGAR


Planritningar A-40-1-2110 till A-40-1-2116

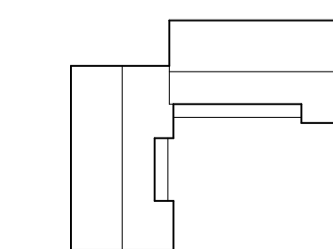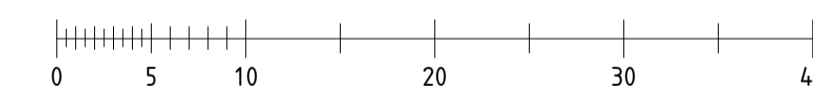


BET	ANT	ÄNDRING AVISER	DATUM	SIGN
BYGGLOVHANDLING				
SALTSJÖBLICK				
A		BAU AB, Gävlegatan 12A, 133 30 Stockholm		
K		Byggnadstekniska byrån, Stadsgården 10 9tr, 116 45 Stockholm		
V		Incoord, Vendevägen 89, 182 32 Danderyd		
E		Incoord, Vendevägen 89, 182 32 Danderyd		
LA		Mandaworks AB, Åsögatan 121 5 tr, 116 24 Stockholm		
LIPPROGAD NR	RITAD AV	HANDLAGGARE		
210405JB	A. RATHSMAN	ANTON RATHSMAN		
DATUM	ANSVARIG			
2022-04-20	ESKIL OLSSON			
AREASAMMANSTÄLLNINGAR				
BTA, BYA, OPA				
-				
SKALA (A1)	SKALA (A3)	NUMMER	BET	
1:200	1:400	A-49-1-2001		

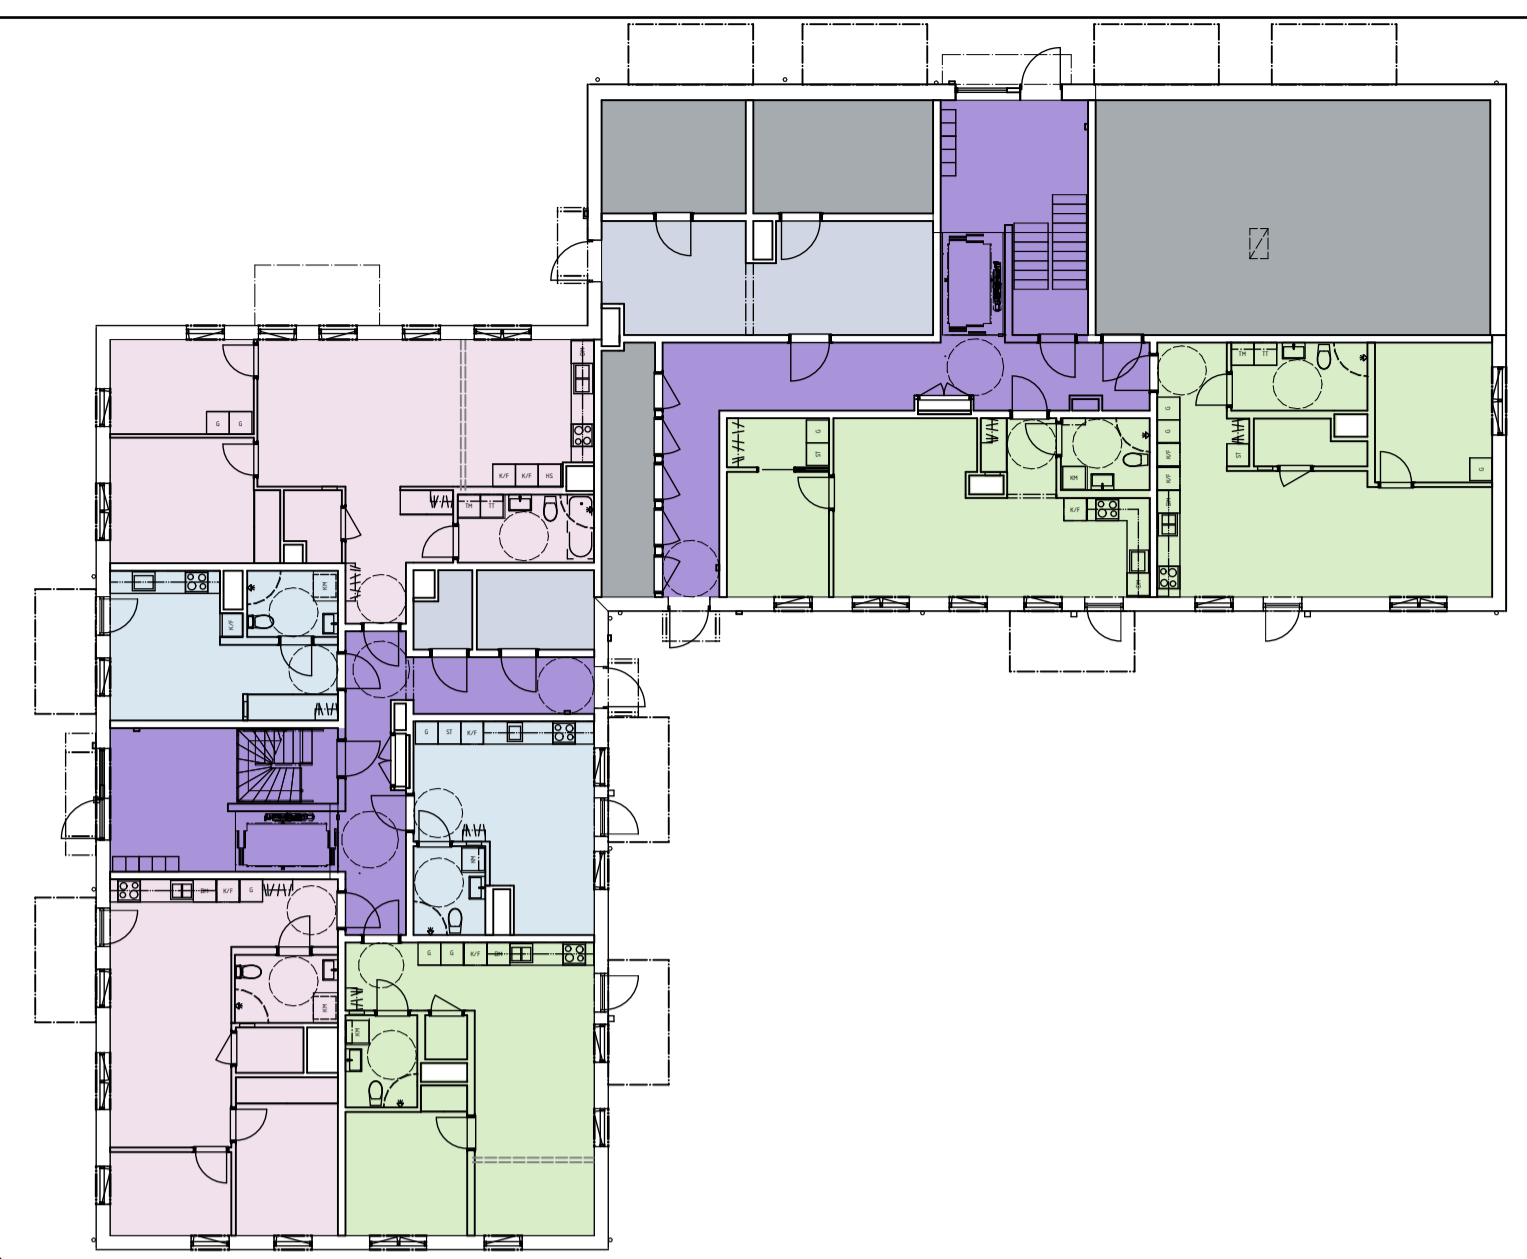


PLAN 10
1:200

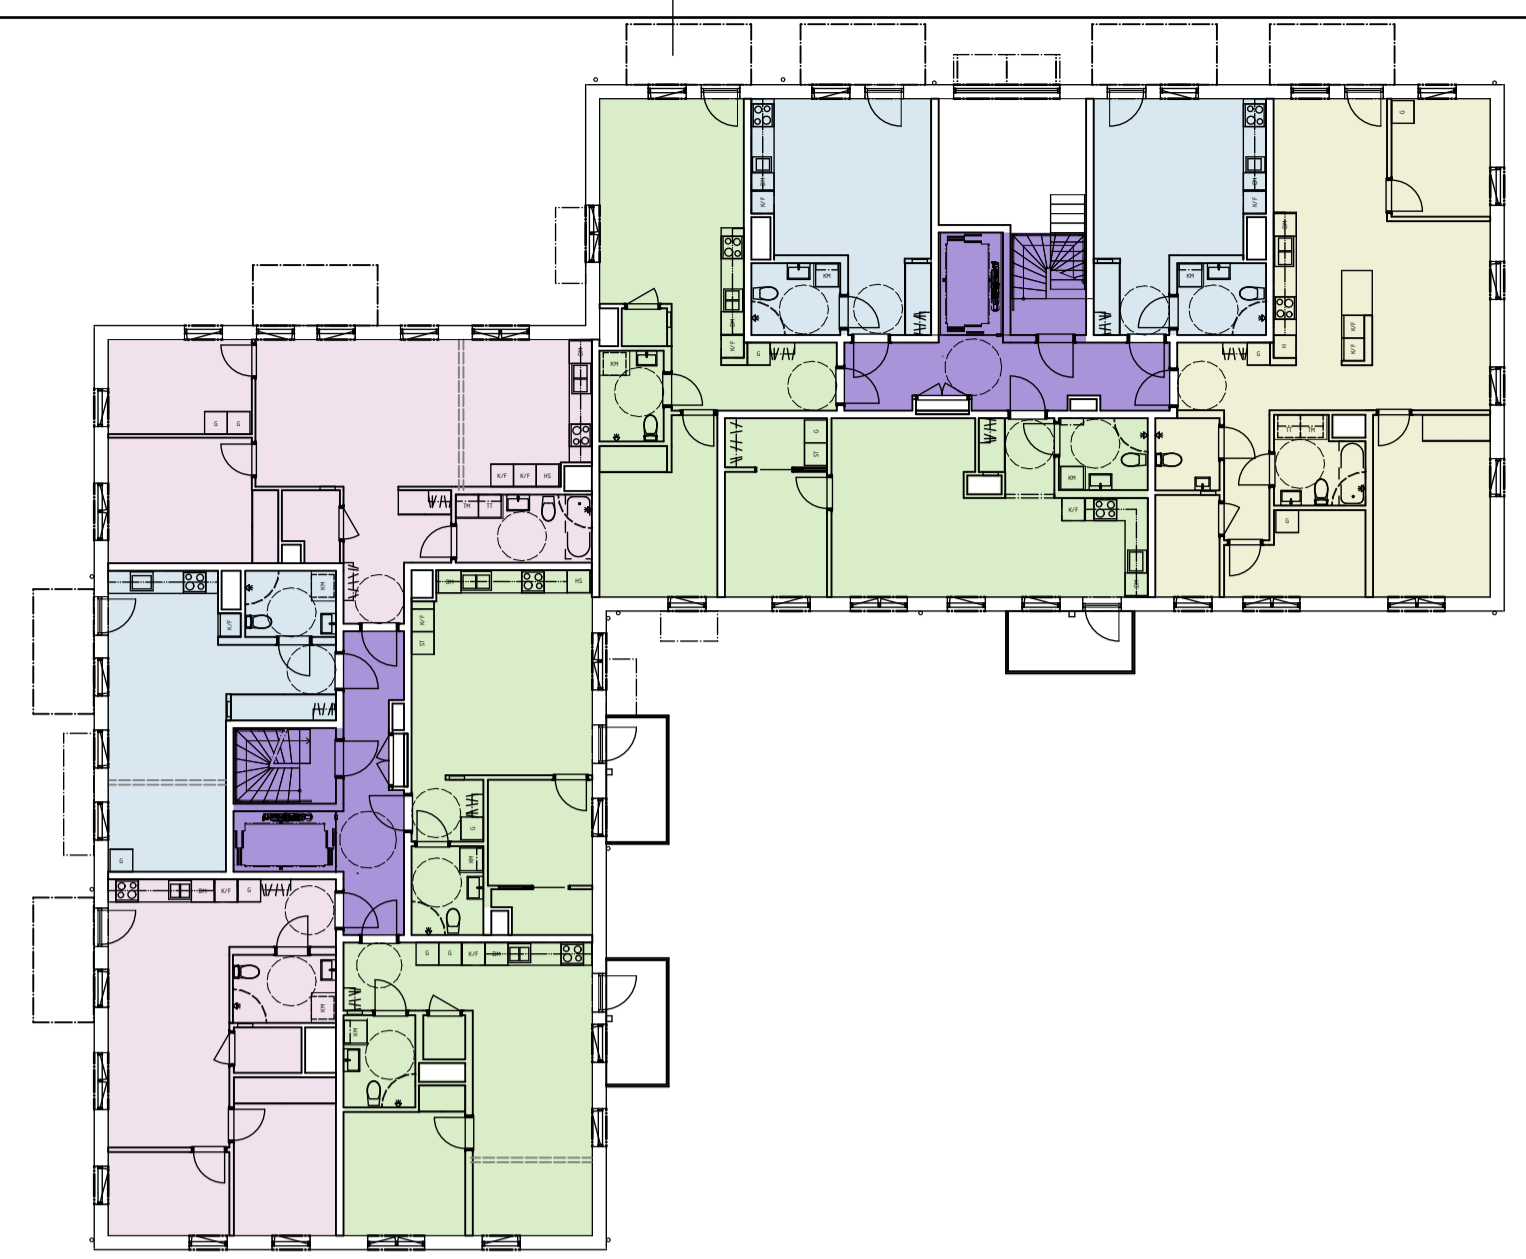

PLAN 11
1:200

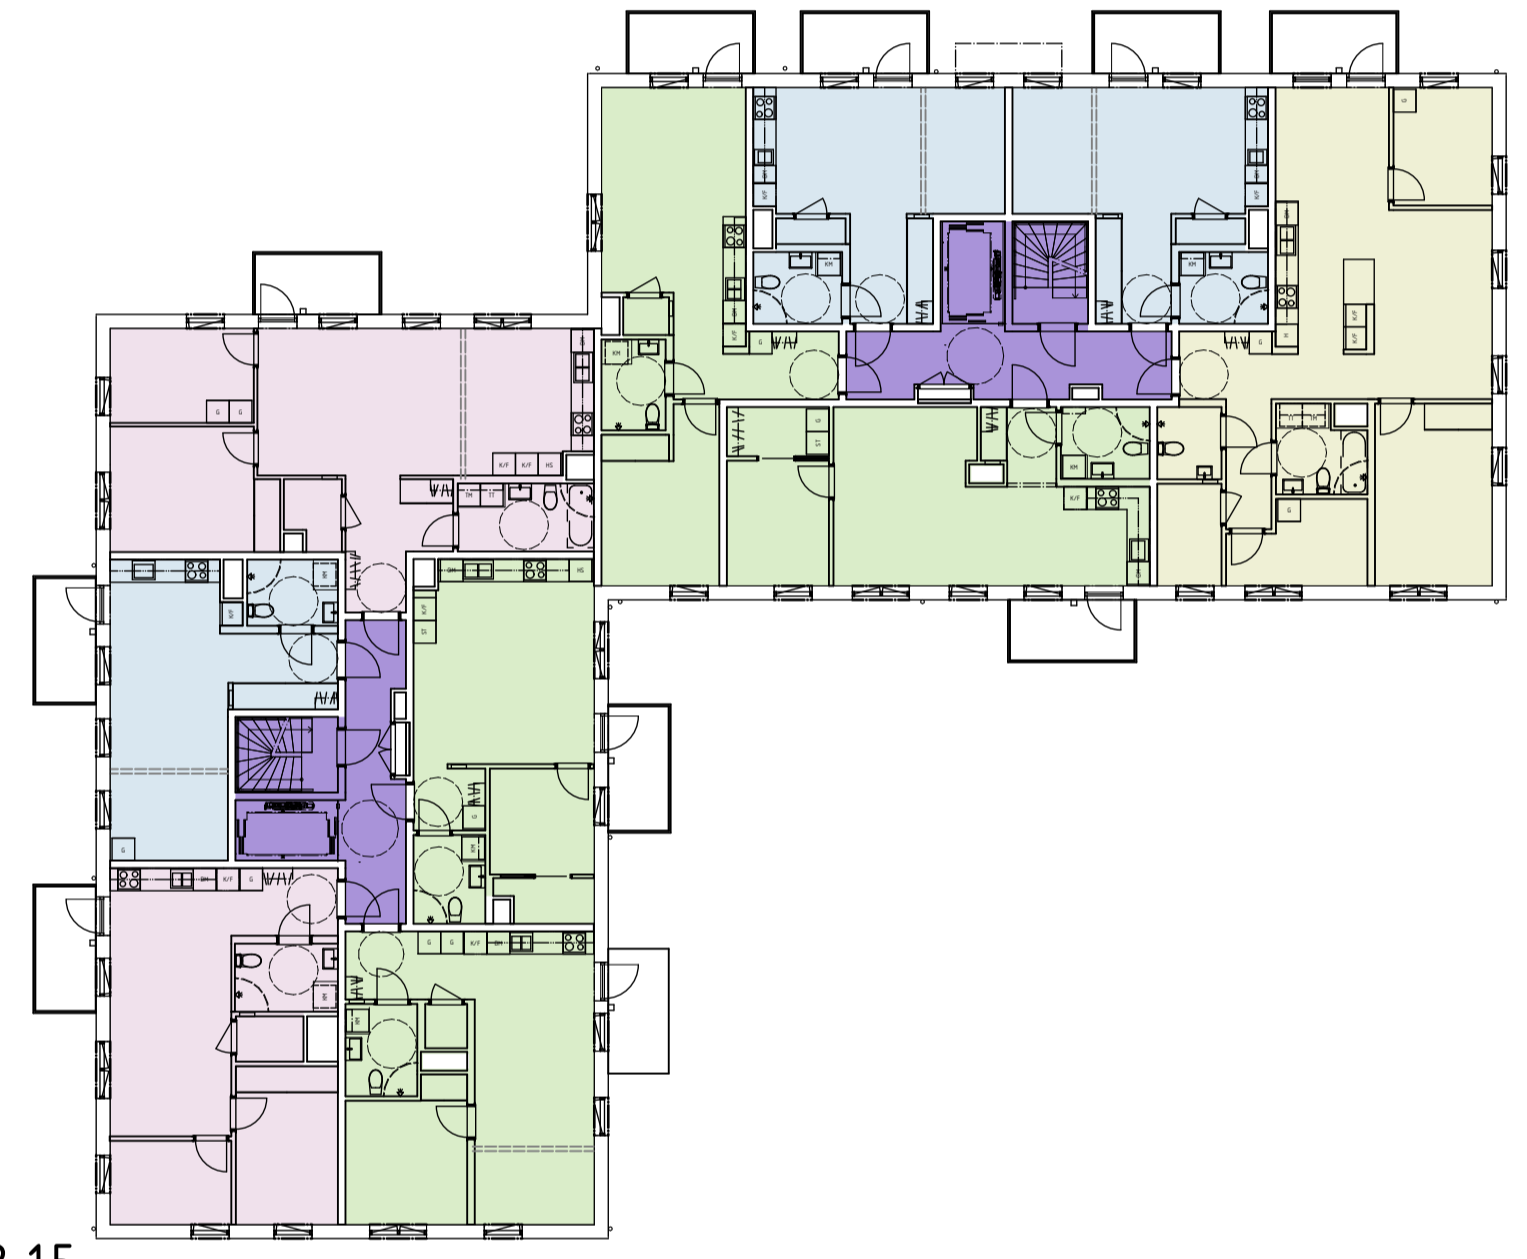

PLAN 12-15
1:200

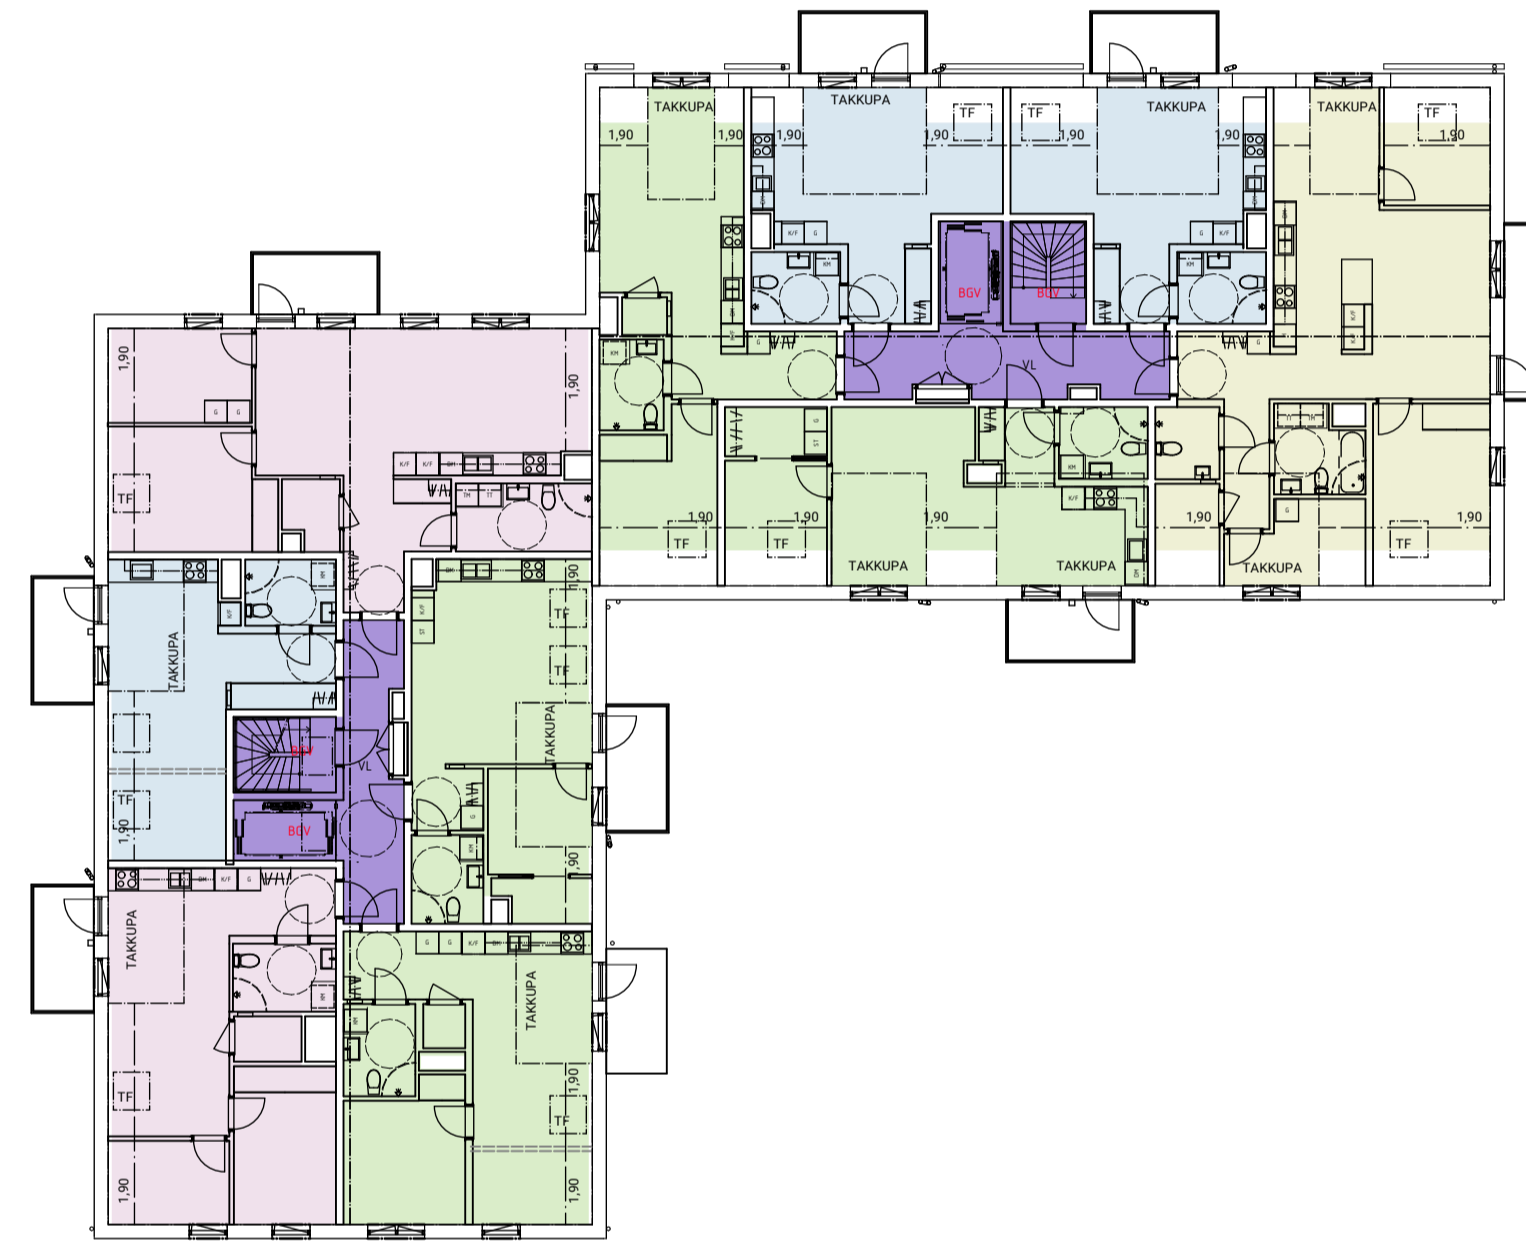

PLAN 16
1:200

ÖVA SAMMANSTÄLLNING PER PLAN			
VÅNING	NAMN	ANTAL	AREA
PLAN 10			
	EL	1	11
	FLÄKTRUM	1	65
	FRD	1	9
	UC	1	14
		4	99 m ²

BIA SAMMANSTÄLLNING PER PLAN			
VÅNING	NAMN	ANTAL	AREA
PLAN 10			
	CYKELVERKSTAD	1	25
	RULLSTOL	1	7
	STÄD	1	3
		3	35 m ²

BOA SAMMANSTÄLLNING PER PLAN			
VÅNING	NAMN	ANTAL	AREA
PLAN 10			
	1 ROK	2	49
	2 ROK	3	163
	3 ROK	2	132
PLAN 11			
	1 ROK	3	93
	2 ROK	4	200
	3 ROK	2	132
	4 ROK	1	95
PLAN 12-15			
	1 ROK	3	106
	2 ROK	4	200
	3 ROK	2	132
	4 ROK	1	95
PLAN 13			
	1 ROK	3	106
	2 ROK	4	200
	3 ROK	2	132
	4 ROK	1	95
PLAN 14			
	1 ROK	3	106
	2 ROK	4	200
	3 ROK	2	132
	4 ROK	1	95
PLAN 15			
	1 ROK	3	106
	2 ROK	4	200
	3 ROK	2	132
	4 ROK	1	95
PLAN 16			
	1 ROK	3	99
	2 ROK	4	188
	3 ROK	2	131
	4 ROK	1	85
		67	3 499 m ²

BOA SAMMANSTÄLLNING PER TYP		
NAMN	ANTAL	AREA
1 ROK	20	665
2 ROK	27	1 351
3 ROK	14	923
4 ROK	6	560
	67	3 499 m ²

FÖRKLARINGAR




Mått anges i millimeter
Plushöjd anges i meter
Höjdsystem RH 2000

- 1 RoK
- 2 RoK
- 3 RoK
- 4 RoK
- Kommunikation
- Teknik
- Städ
- Cykelverkstad


FÖRESKRIFTER

HÄNVISNINGAR


Planritningar A-40-1-2110 till A-40-1-2116

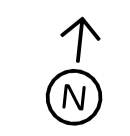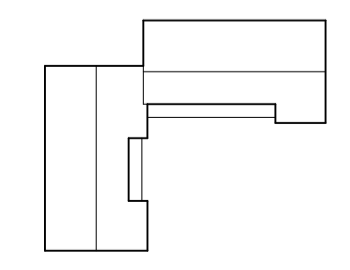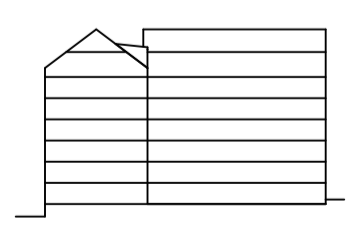


BET	ANT	ÄNDRING AVSER	DATUM	SIGN
BYGGLOVHANDLING				
SALTSJÖBLICK				
A		BAU AB, Gävlegatan 12A, 133 30 Stockholm		
K		Byggnadstekniska byrån, Stadsgården 10 9tr, 116 45 Stockholm		
V		Incoord, Vendevägen 89, 182 32 Danderyd		
E		Incoord, Vendevägen 89, 182 32 Danderyd		
LA		Mandaworks AB, Åsögatan 121 5 tr, 116 24 Stockholm		
UPPROG NR	210405JB	RITAD AV	A. RATHSMAN	HANDLAGGARE
DATUM	2022-04-20	ANSVARIG	ESKIL OLSSON	ANTON RATHSMAN
AREASAMMANSTÄLLNINGAR				
BRA (BOA, ÖVA, BIA)				
SKALA (A1)	1:200	SKALA (A3)	1:400	NUMMER
				BET
				A-49-1-2002

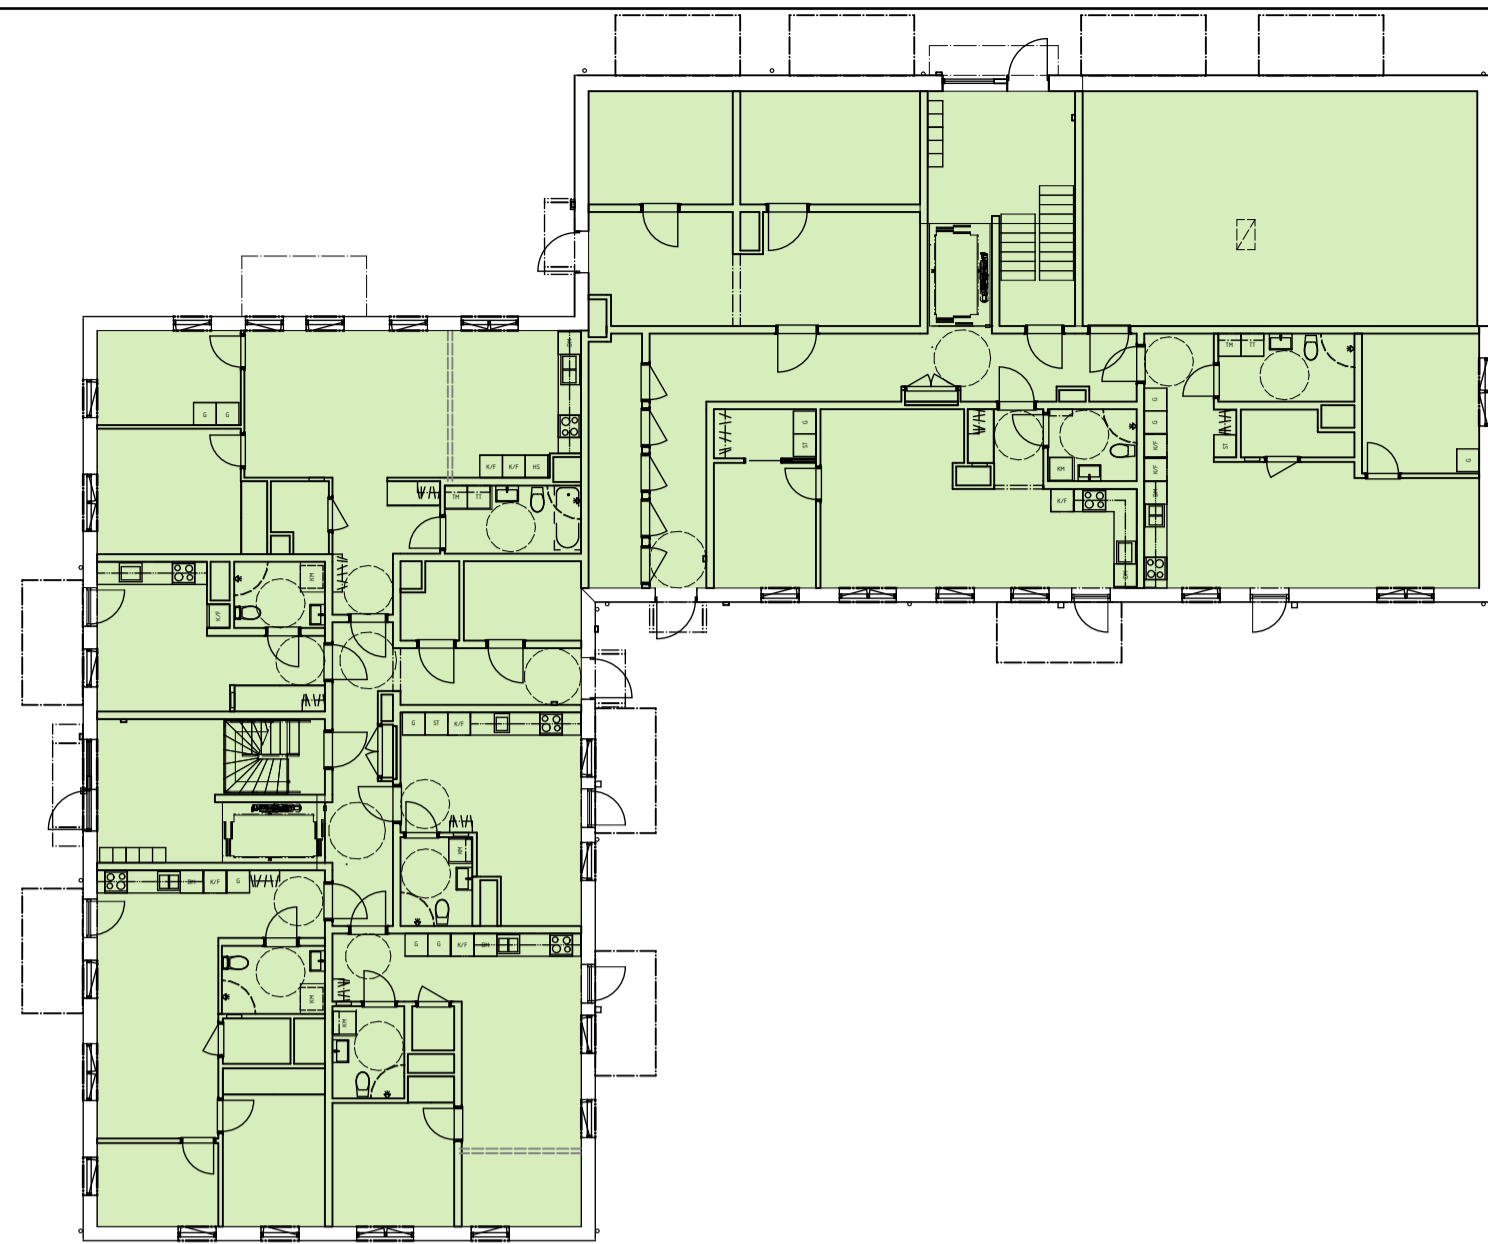


PLAN 10
1:200

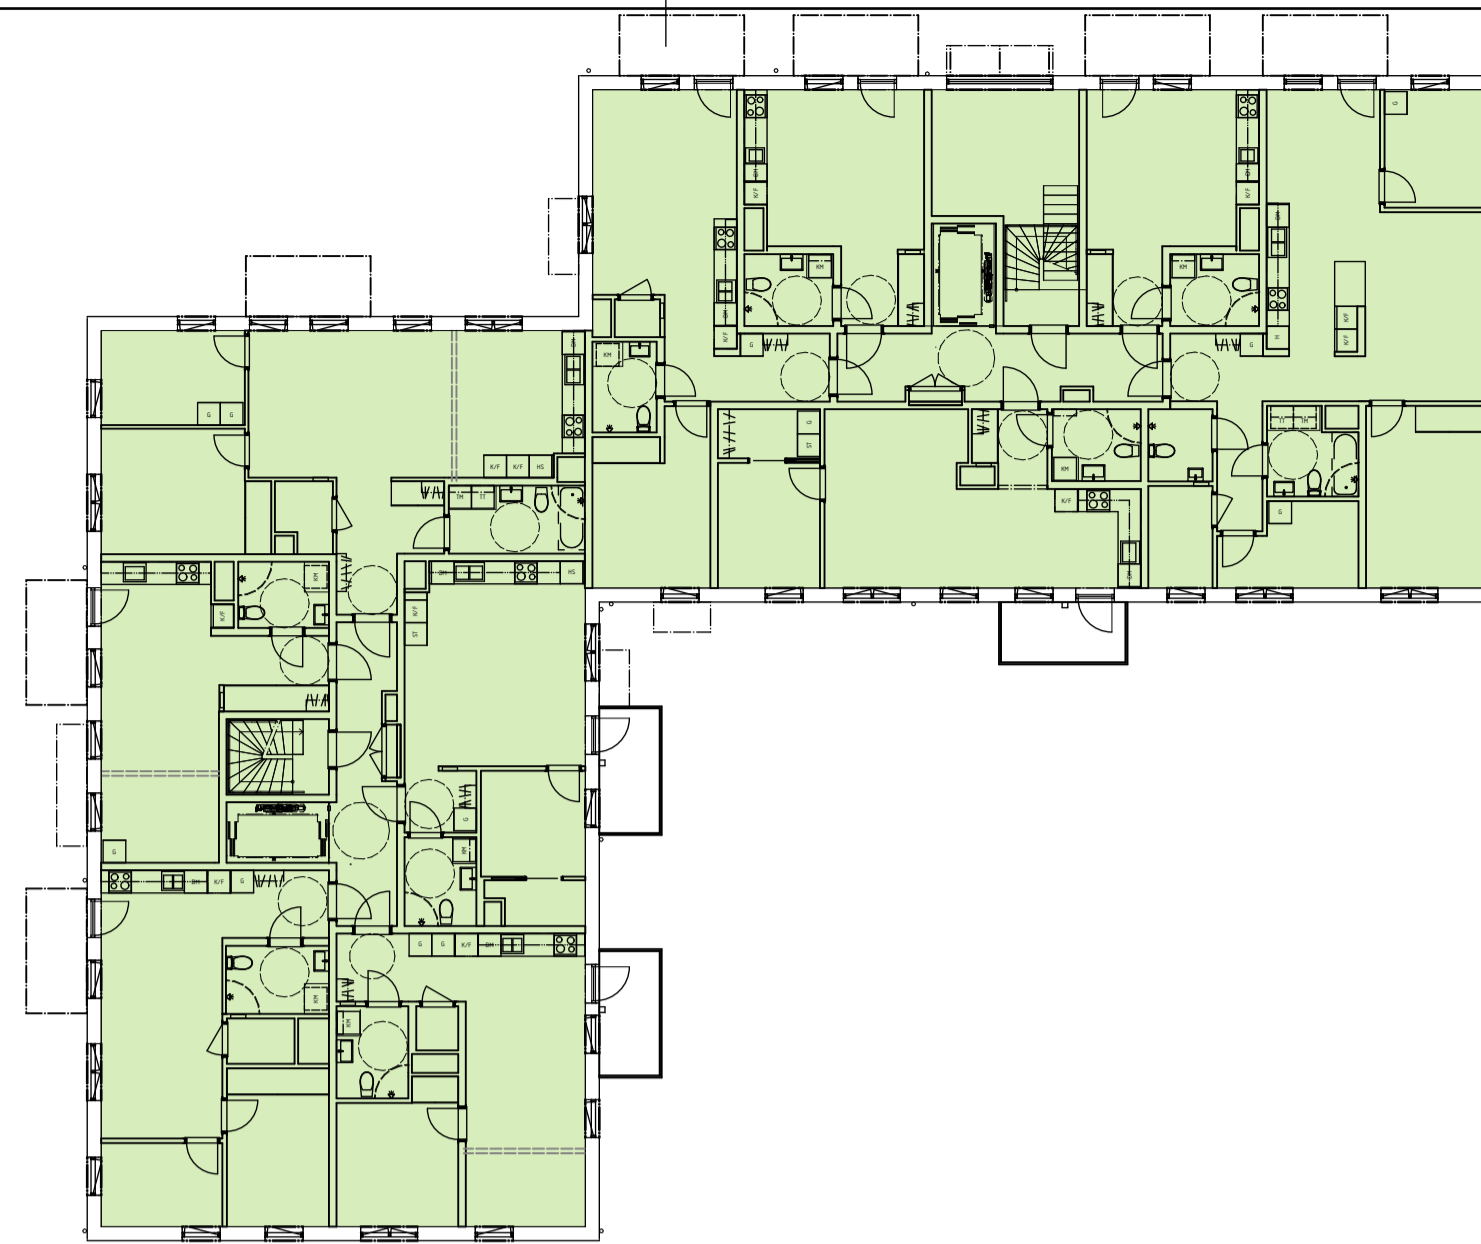

PLAN 11
1:200

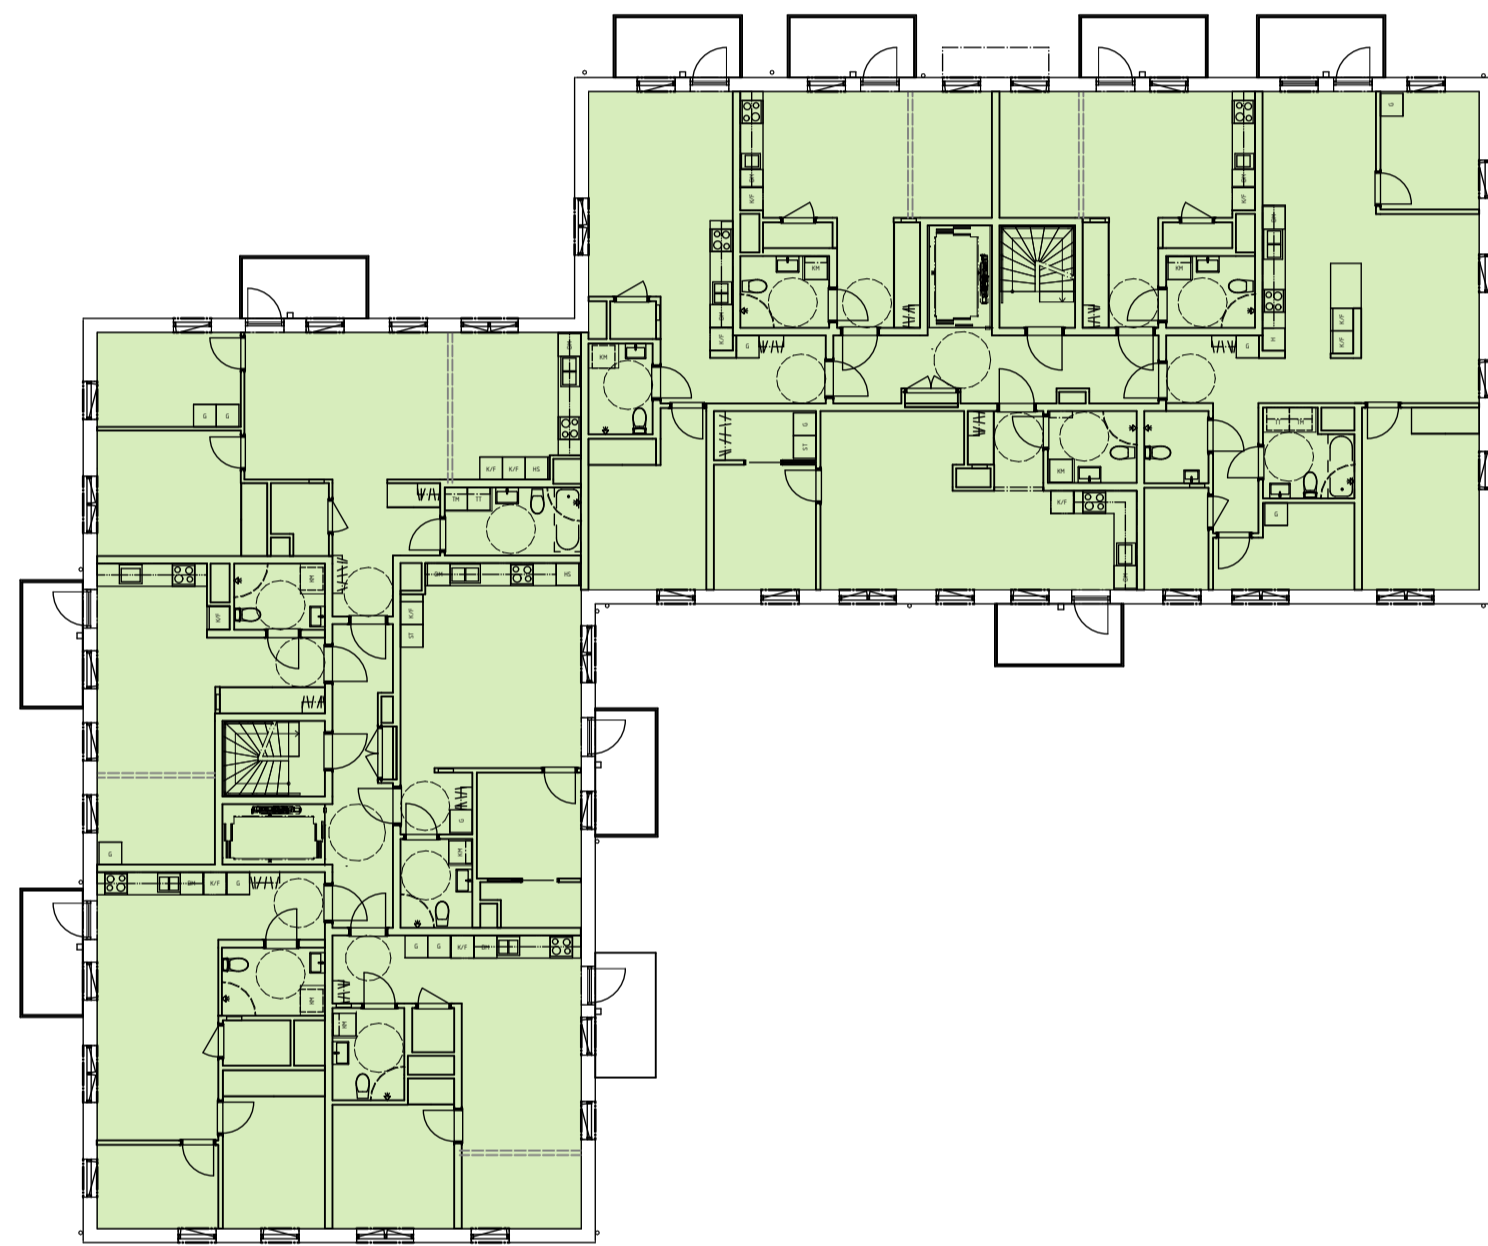

PLAN 12-15
1:200

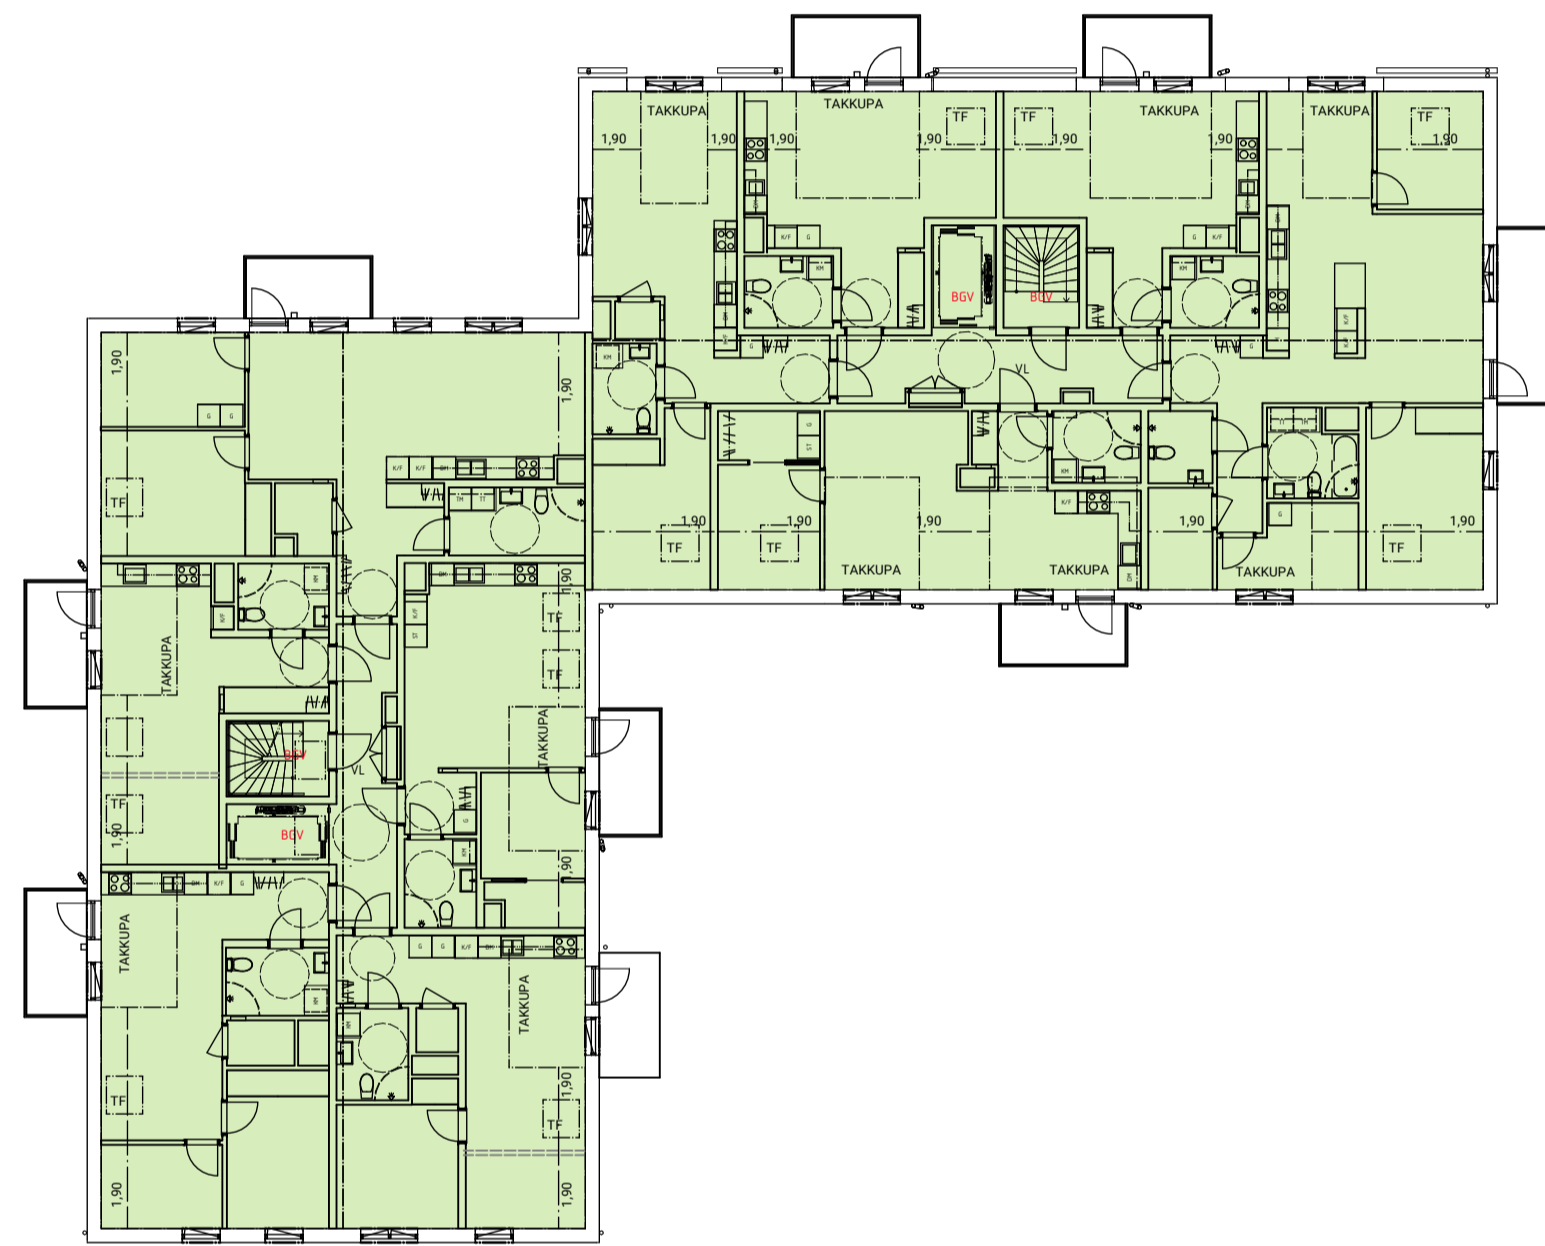

PLAN 16
1:200

A-TEMP SAMMANSTÄLLNING	
PLAN 10	614
PLAN 11	616
PLAN 12-15	616
PLAN 13	616
PLAN 14	616
PLAN 15	616
PLAN 16	616
4 310 m ²	

FÖRKLARINGAR




Mått anges i millimeter
Plushöjd anges i meter
Höjdsystem RH 2000

A-Temp

FÖRESKRIFTER

HÄNVISNINGAR

Planritningar A-40-1-2110 till A-40-1-2116

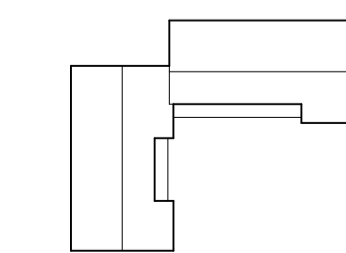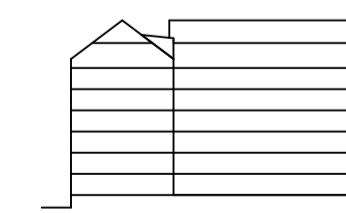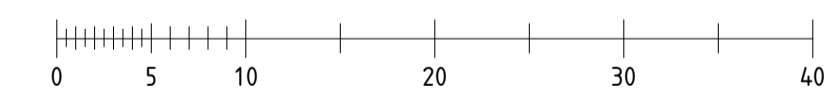

BET	ANT	ÄNDRING AVSER	DATUM	SIGN

BYGGLOVHANDLING

SALTSJÖBLICK



A	BAU AB, Gävlegatan 12A, 133 30 Stockholm		
K	Byggnadstekniska byrån, Stadsgården 10 9tr, 116 45 Stockholm		
V	Incoord, Vendevägen 89, 182 32 Danderyd		
E	Incoord, Vendevägen 89, 182 32 Danderyd		
LA	Mandaworks AB, Åsögatan 121 5 tr, 116 24 Stockholm		
UPPDRAG NR	RITAD AV	HANDLAGGARE	
210405JB	A. RATHSMAN	ANTON RATHSMAN	
DATUM	ANSVARIG		
2022-04-20	ESKIL OLSSON		

AREASAMMANSTÄLLNINGAR

A TEMP			
-			
SKALA (A1)	SKALA (A3)	NUMMER	BET
1:200	1:400	A-49-1-2003	