

TECKENFÖRKLARING Ink. 2009-08-19

- GRÄNS FÖR PROJEKTERING
- FASTIGHETSGRÄNS
- BALKONG ELLER SKÅP
- HÖJDKURVA EKVIDISTANS 0,1 M
- +0,00 PROJEKTERAD PLUSHÖJD
- +0,00 BEFINTLIG PLUSHÖJD SOM BEHÅLLS
- +0,00 BEFINTLIG PLUSHÖJD SOM UTGÅR
- DB +0,00 PROJEKTERAD DAGVATTENBRUN
- ☉ BEFINTLIGT TRÄD
- ⊕ NYTT TRÄD
- ▨ PLANTERINGSYTA BUSKAR/PERENNER
- G1 GRÄSYTA, TORV PÅ RULLE
- KA ASFALT, KÖRYTA
- BM1 MARKBETONGSTEN, KÖRYTA  
TYP BENDER BAS, 210x210x60, GRÅ
- BM2 MARKBETONGSTENSFRIS, KÖRYTA  
TYP BENDER BAS, 210x105x60, GRÅ
- BM3 MARKBETONGSTEN, GÅNGYTA  
TYP BENDER BAS, 210x210x60, GRÅ
- BM4 MARKBETONGSTENSFRIS, GÅNGYTA  
TYP BENDER BAS, 210x105x60, GRÅ
- SMG SMÅGATSTEN AV SVENSK GRÄNIT
- STG STORGATSTEN AV SVENSK GRÄNIT
- SI NATURSINGEL/MAKADAM
- SM STENMJÖL
- RD RÄNDAL AV BETONGPLATTOR, SKÅLAD FORM, NATURGRÅ
- Ks10 KANTSTEN AV SVENSK GRÄNIT, VISNING 10 CM
- Ks FÖRSÄNKT KANTSTEN AV SVENSK GRÄNIT, FÖRSÄNKT
- Ks FÖRHÖJD FÖRHÖJD GRANITKANTSTEN AV SVENSK GRÄNIT, HÖJD 400 MM, VISNING 250 MM, SÄTTES I BETONG ENL. LEVERANTÖRENS ANVISNINGAR
- ▨ TRAPPA AV GRANITBLOCKSTEG MED SMIDESRÄCKE, SE RITNING L-14-01
- P-PLATSMARKERING
- VUK VATTENUTKASTARE
- ▭ BÄNK
- NATURSTENAR

**FÖRESKRIFTER**  
 MARKENS LUTNING UT FRÅN FASAD ÄR MINST 2% I 2 METER.  
 GÅNGVÄGAR INOM INSTÄNGSLAT OMRÅDE LUTAS MAX 2% I NÅGON RIKTNING.  
 FÖR ARBETENAS UTFÖRANDE GÄLLER ANLÄGGNINGS-AMA 98.


**HÄNVISNINGAR**  
 MARKUPPBYGGNAD SE RITN. L-16-01

FK PM L01 081008

BYGGHANDLING

AWL	ÅWL Arkitekter AB	JM Entreprenad AB
	Folkungsgatan 92B 116 22 Stockholm	

<input type="checkbox"/> A LARSSON ARKITEKTER 08-702 60 70 <input type="checkbox"/> K LUNDGREN BYGGKONSULT 08-706 45 50 <input type="checkbox"/> E ESO ELKONSULT 0176-22 45 80 <input type="checkbox"/> V LEAB VVS-KONSULT 08-13 62 00 <input type="checkbox"/> SPR SPRINKAB 08-702 02 00 <input checked="" type="checkbox"/> L ÅWL ARKITEKTER 08-555 786 00	<b>LILLÄNGEN 3</b> SICKLAÖN 146:25, NACKA KOMMUN ÄLDREBOENDE
RELATIONSTREKAD SR DATUM 2007-09-28 ANVÄNDARE SR ANVÄNDARESR JMEN0002	MARKPLANERINGSPLAN A3 1:400 SKALA A1 1:200 1-10-01

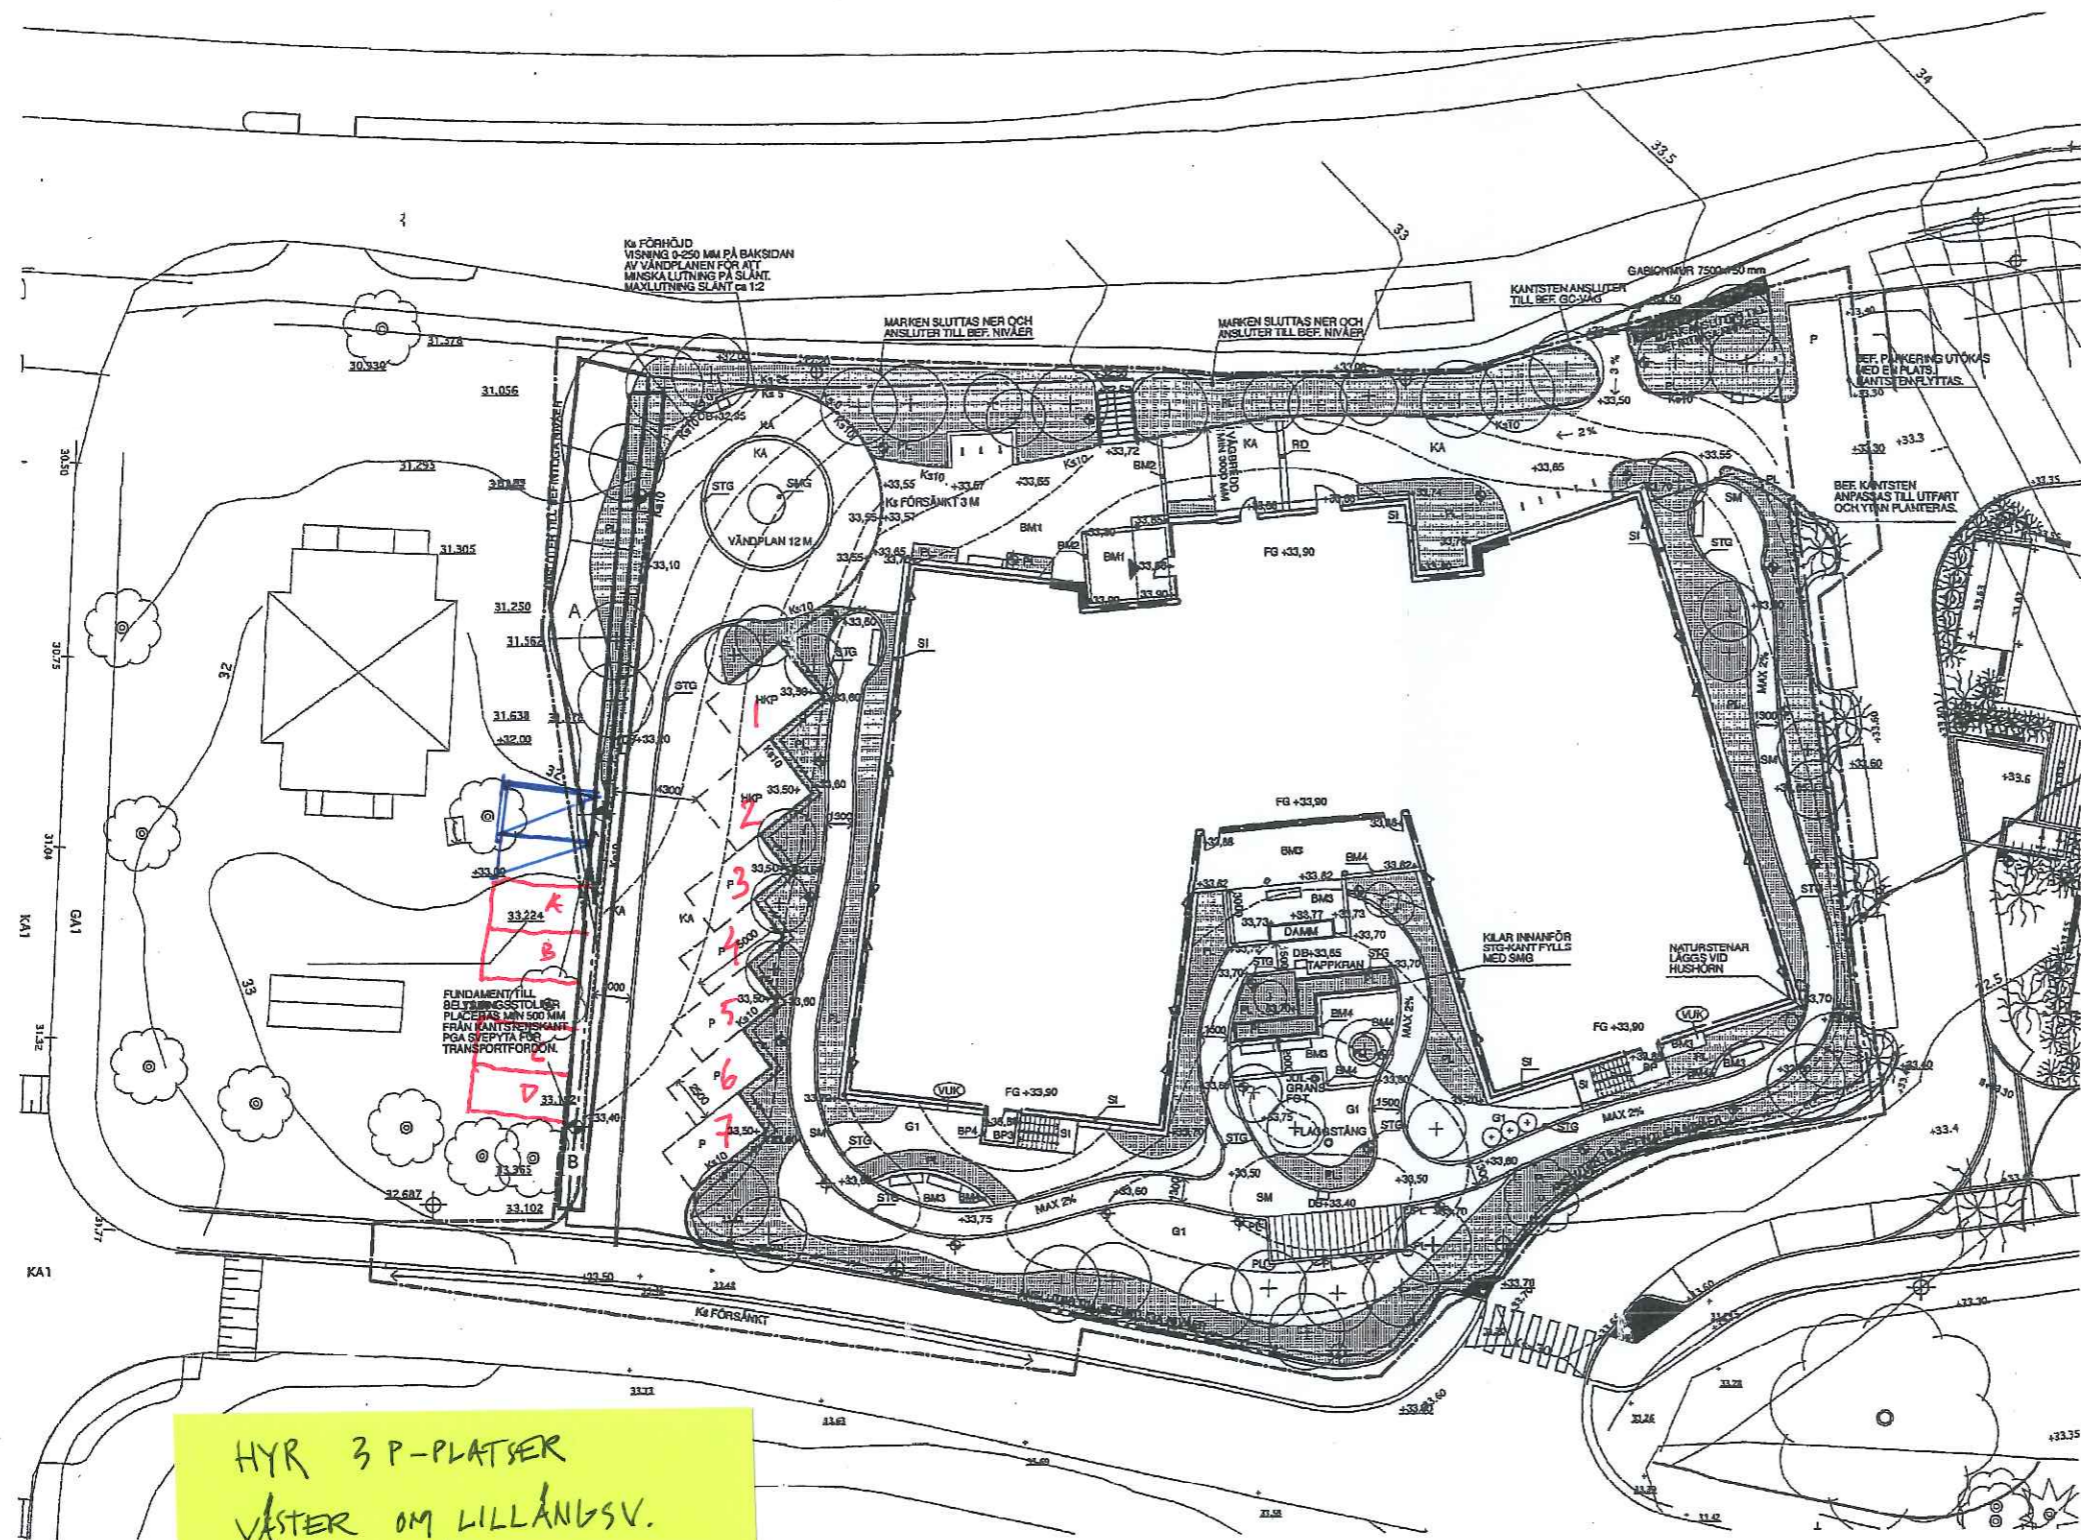

HYR 3 P-PLATSER  
 VÄSTER OM LILLÄNGSV.

Bilaga  
 Servitut slänt, vegetation, staket och belysning  
 2009-08-17