



Fasad mot Ö




Fasad mot V

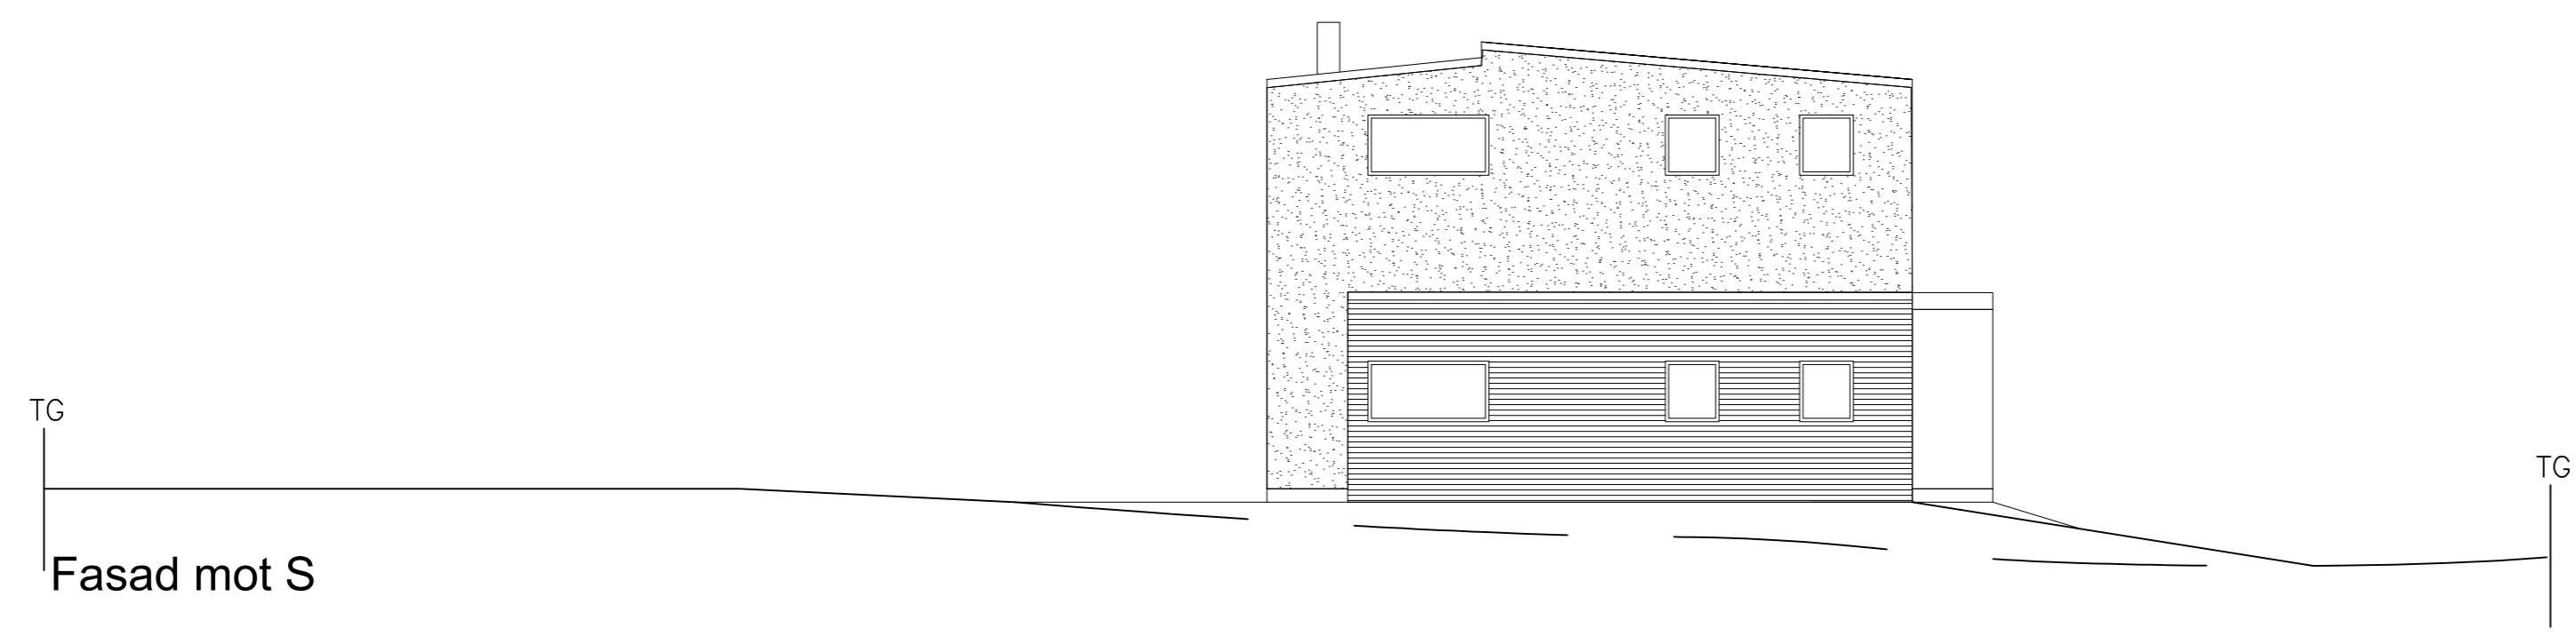

Fasad mot S

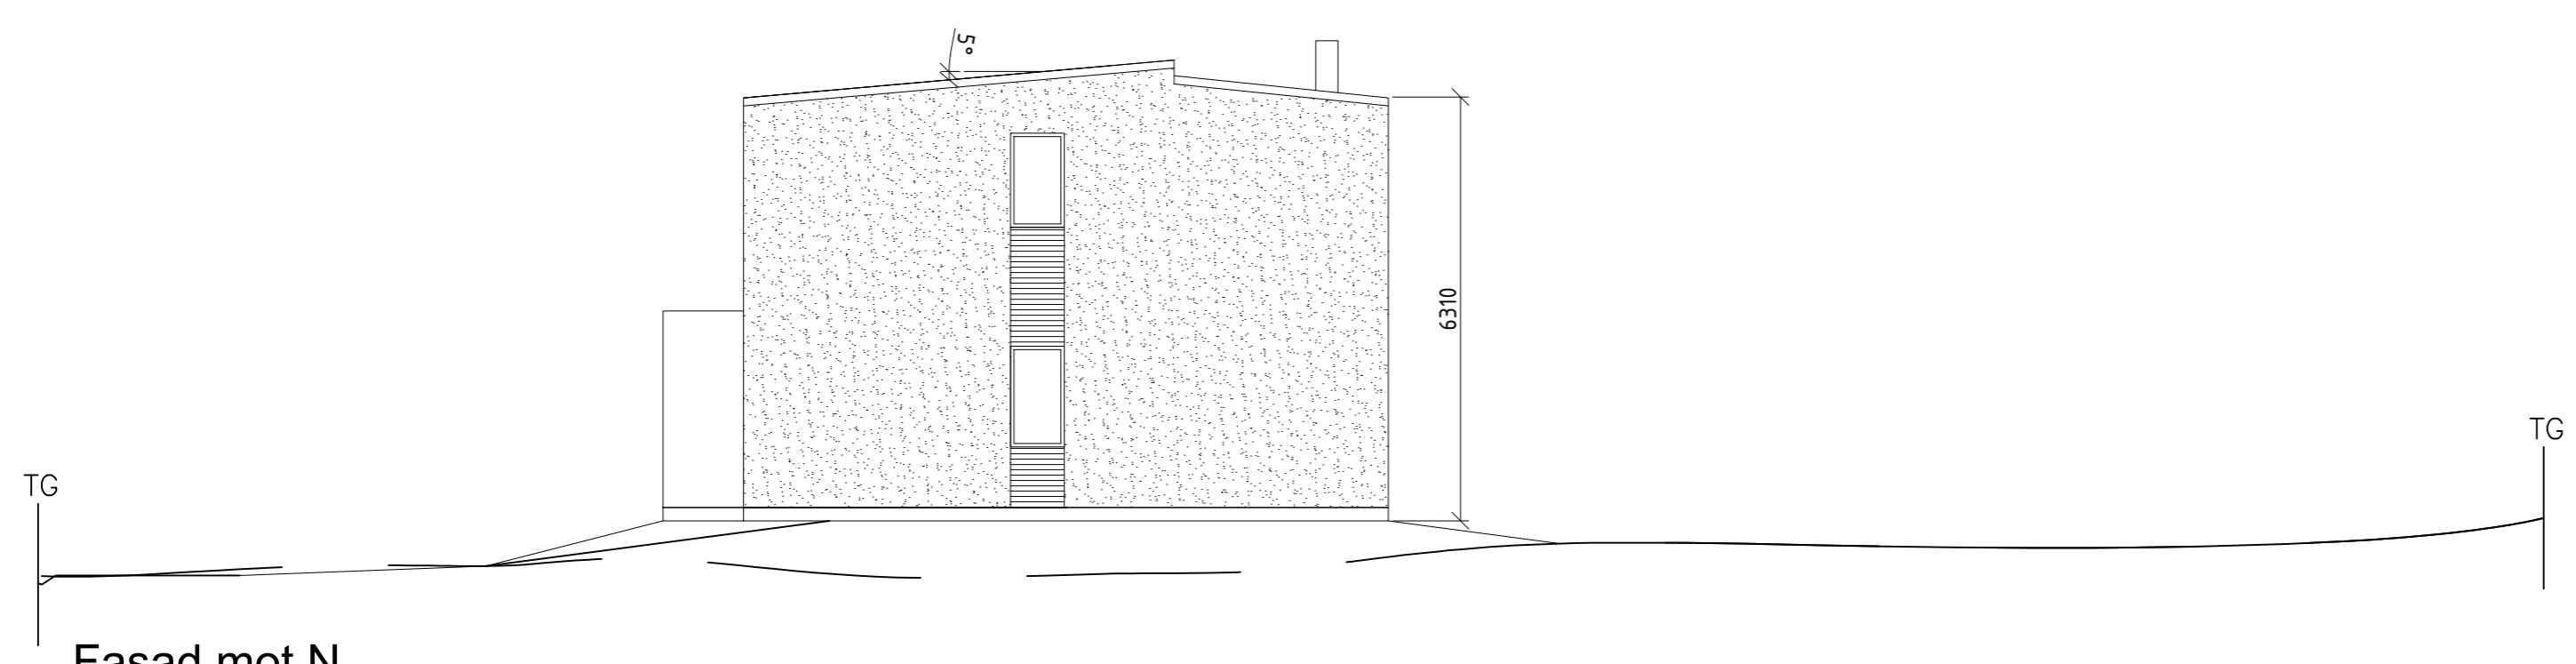

Fasad mot N

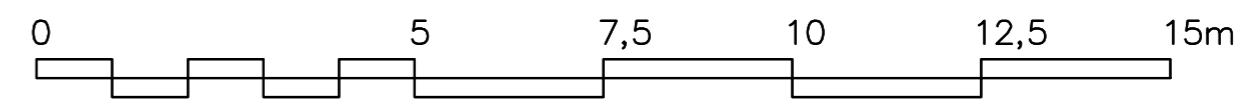

UTVÄNDIGA MATERIAL OCH FÄRGER  
 FASADBEKLÄDNAD:  
 Cederträ: NCS S 3500-N  
 TAKBELÄGGNING:  
 TAKPAPP: NCS S 8000-N  
 FÖNSTER OCH DÖRRAR:  
 PLÅT: NCS S 7500-N

Nr.	Datum	AV	Reviderat
Harmoni Villa Sverige AB Org.nr: 559326-1943			
Projekt Namn LÄNNERSTA 1:166 Nacka kommun			
Rättningsinformation Fasader			
Ritad av Alexander B. 072-838 80 46		Skala 1:100	
Datum 2022-10-03		Projekt Namn	
Format A2		A 02	