

TRÄD SKALL SKYDDAS.
STÖTSKYDD MOT STAM MONTERAS.
OMRÅDE MARKERAS UT UNDER
BYGGNATION. MARKFÖRÄNDRINGAR
FÅR EJ GÖRAS INOM OMRÅDET

BEFINTLIGA MARKHÖJDER
BEVARAS I ANSLUTNING TILL
TOMTGÅNS

FÖRKLARINGAR

- +0,00 BEF. MARKHÖJD
- +0,00 NY MARKHÖJD
- FG +0,00 FÄRDIG GOLVHÖJD
- MK +0,00 ÖVERKANT, STÖDMUR

HÖJDKURVOR AVSER BEFINTLIGA HÖJDER FRÅN
PRIMÄRKARTA.

- G GRUS
- GR GRÄS
- NM NATURMARK
- SM STENMJÖL
- BP BETONGPLATTOR
- TR TRÄTRALL
- AG ARMERAT GRÄS
- H FÖRESLAGEN HÄCK
- PL PLANTERING

- Ux KÄRLSKÅP, SANSAC ELLER LIKV.,
TRÄPANEL LIKA FASADER.
- U4 PLATS FÖR 1st min 240 l.
- U5 PLATS FÖR 1st min 660 l.
- SM1 STÖDMUR, L-STÖD. BETONG MED TRÄPANEL
ÖK ENL. PLANRITNING
- SM2 STÖDMUR, GABIONMUR ELLER LIKV. STENMUR
ÖK ENL. PLANRITNING
- SM3 STÖDMUR, L-STÖD. BETONG. ÖK. ENL. PLAN
- SK1 SKÄRMVÄGG, TRÄ, KULÖR LIKA FASAD. ÖK.
ENL. PLANRITNING. HÖJD 1,8m
- R1 RÄCKE, min 1,1m VID FALLRISK ANNARS 0,9m
TRÄ, KULÖR LIKA FASAD.
- R2 HANDLEDARE
- POST POSTLÄDOR

MARK SOM EJ ÄR SPECIFICERAD, SKALL
ÅTERSTÄLLAS SOM NATURMARK.

PLACERING AV KÄRL FÖR AVFALL ÄR FRAMTAGEN
I SAMRÅD MED NACKA VATTEN & AVFALL
DIMENSIONERING ENLIGT AVFALL SVERIGES
HANDBOK.

FÖRESKRIFTER

PARKERINGSPLATS OCH GÅNG TILL ENTRÉER
UTFÖRS SOM FAST OCH JÄMN GRUSYTA. MAX
LUTNING I SIDLLED 150 (BBR 3:1221).
TRAPPOR UTFÖRS I BETONG, HANDLEDARE PÅ ENA
SIDAN SOM LÖPER 300MM FÖRBI FÖRSTA OCH
SISTA STEG.
RÄCKEN UTFÖRS VID FALLRISK, ENL. BBR.
DAGVATTEN
DRÄNERINGSLEDNINGAR UTFÖRS RUNT BYGGNADER
OCH LEDS TILL STENKISTA PÅ TOMT. STENKISTOR
UTFÖRS MED MINSTA FÖRDRÖJNINGSMÄNGD PÅ
1,5m³ VATTEN.


TRÄD PÅ FASTIGHET VELAMSUND 14:114
BEVARAS OCH SKYDDAS UNDER BYGGNATION.
TRALL OCH ANNAN NÄRLIGGANDE PLANERAD
MARKYTTA UPPFÖRS PÅ SÅDANT SÄTT ATT
STAM, GRENAR, RÖTTER EJ TAS SKADA.

HÄNVISNINGAR

TYPHUSRITNINGAR

PARHUS A och B:
PLANER: A-40-1-041 / A-40-1-042
SEKTION: A-40-2-040
FASAD: A-40-3-040

STÖDMURAR: A-40-3-401

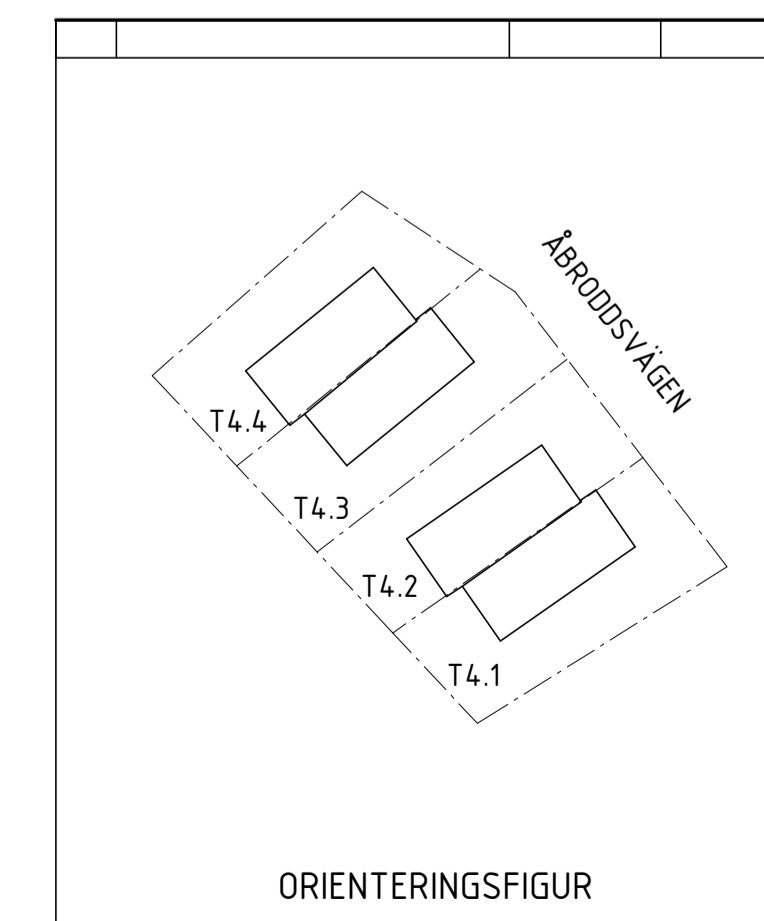

C	REV. ENL. BEGÄRAN OM KOMPLETTERING 220830	2022-09-30	GJ
B	REV. ENL. BEGÄRAN OM KOMPL. 220510	2022-06-23	
A	REV. ENL. BEGÄRAN OM KOMPLETTERING - 22-03. SE PM.	2022-04-07	
BET	ANDRINGEN AVSER	DATUM	SIGN

BYGGLOVSHANDLING


KUMMELNÄS
VELAMSUND 14:111-114

A VOTEN / CREAM

UPPROG NR 20023 RITAD/KONSTR. AV GJ/KH/EG HANDLÄGGARE GJ
DATUM 2022-02-28 ANSVARIG G. JOHANSSON

NYBYGGNAD BOSTADSHUS
MARKPLANERING ÖVERSIKT, TOMT 4.1-4.4
ENBOSTADSHUS

SKALA A1 1:200, A3 1:400, 1:100 NUMMER A-01-1-400 BET C

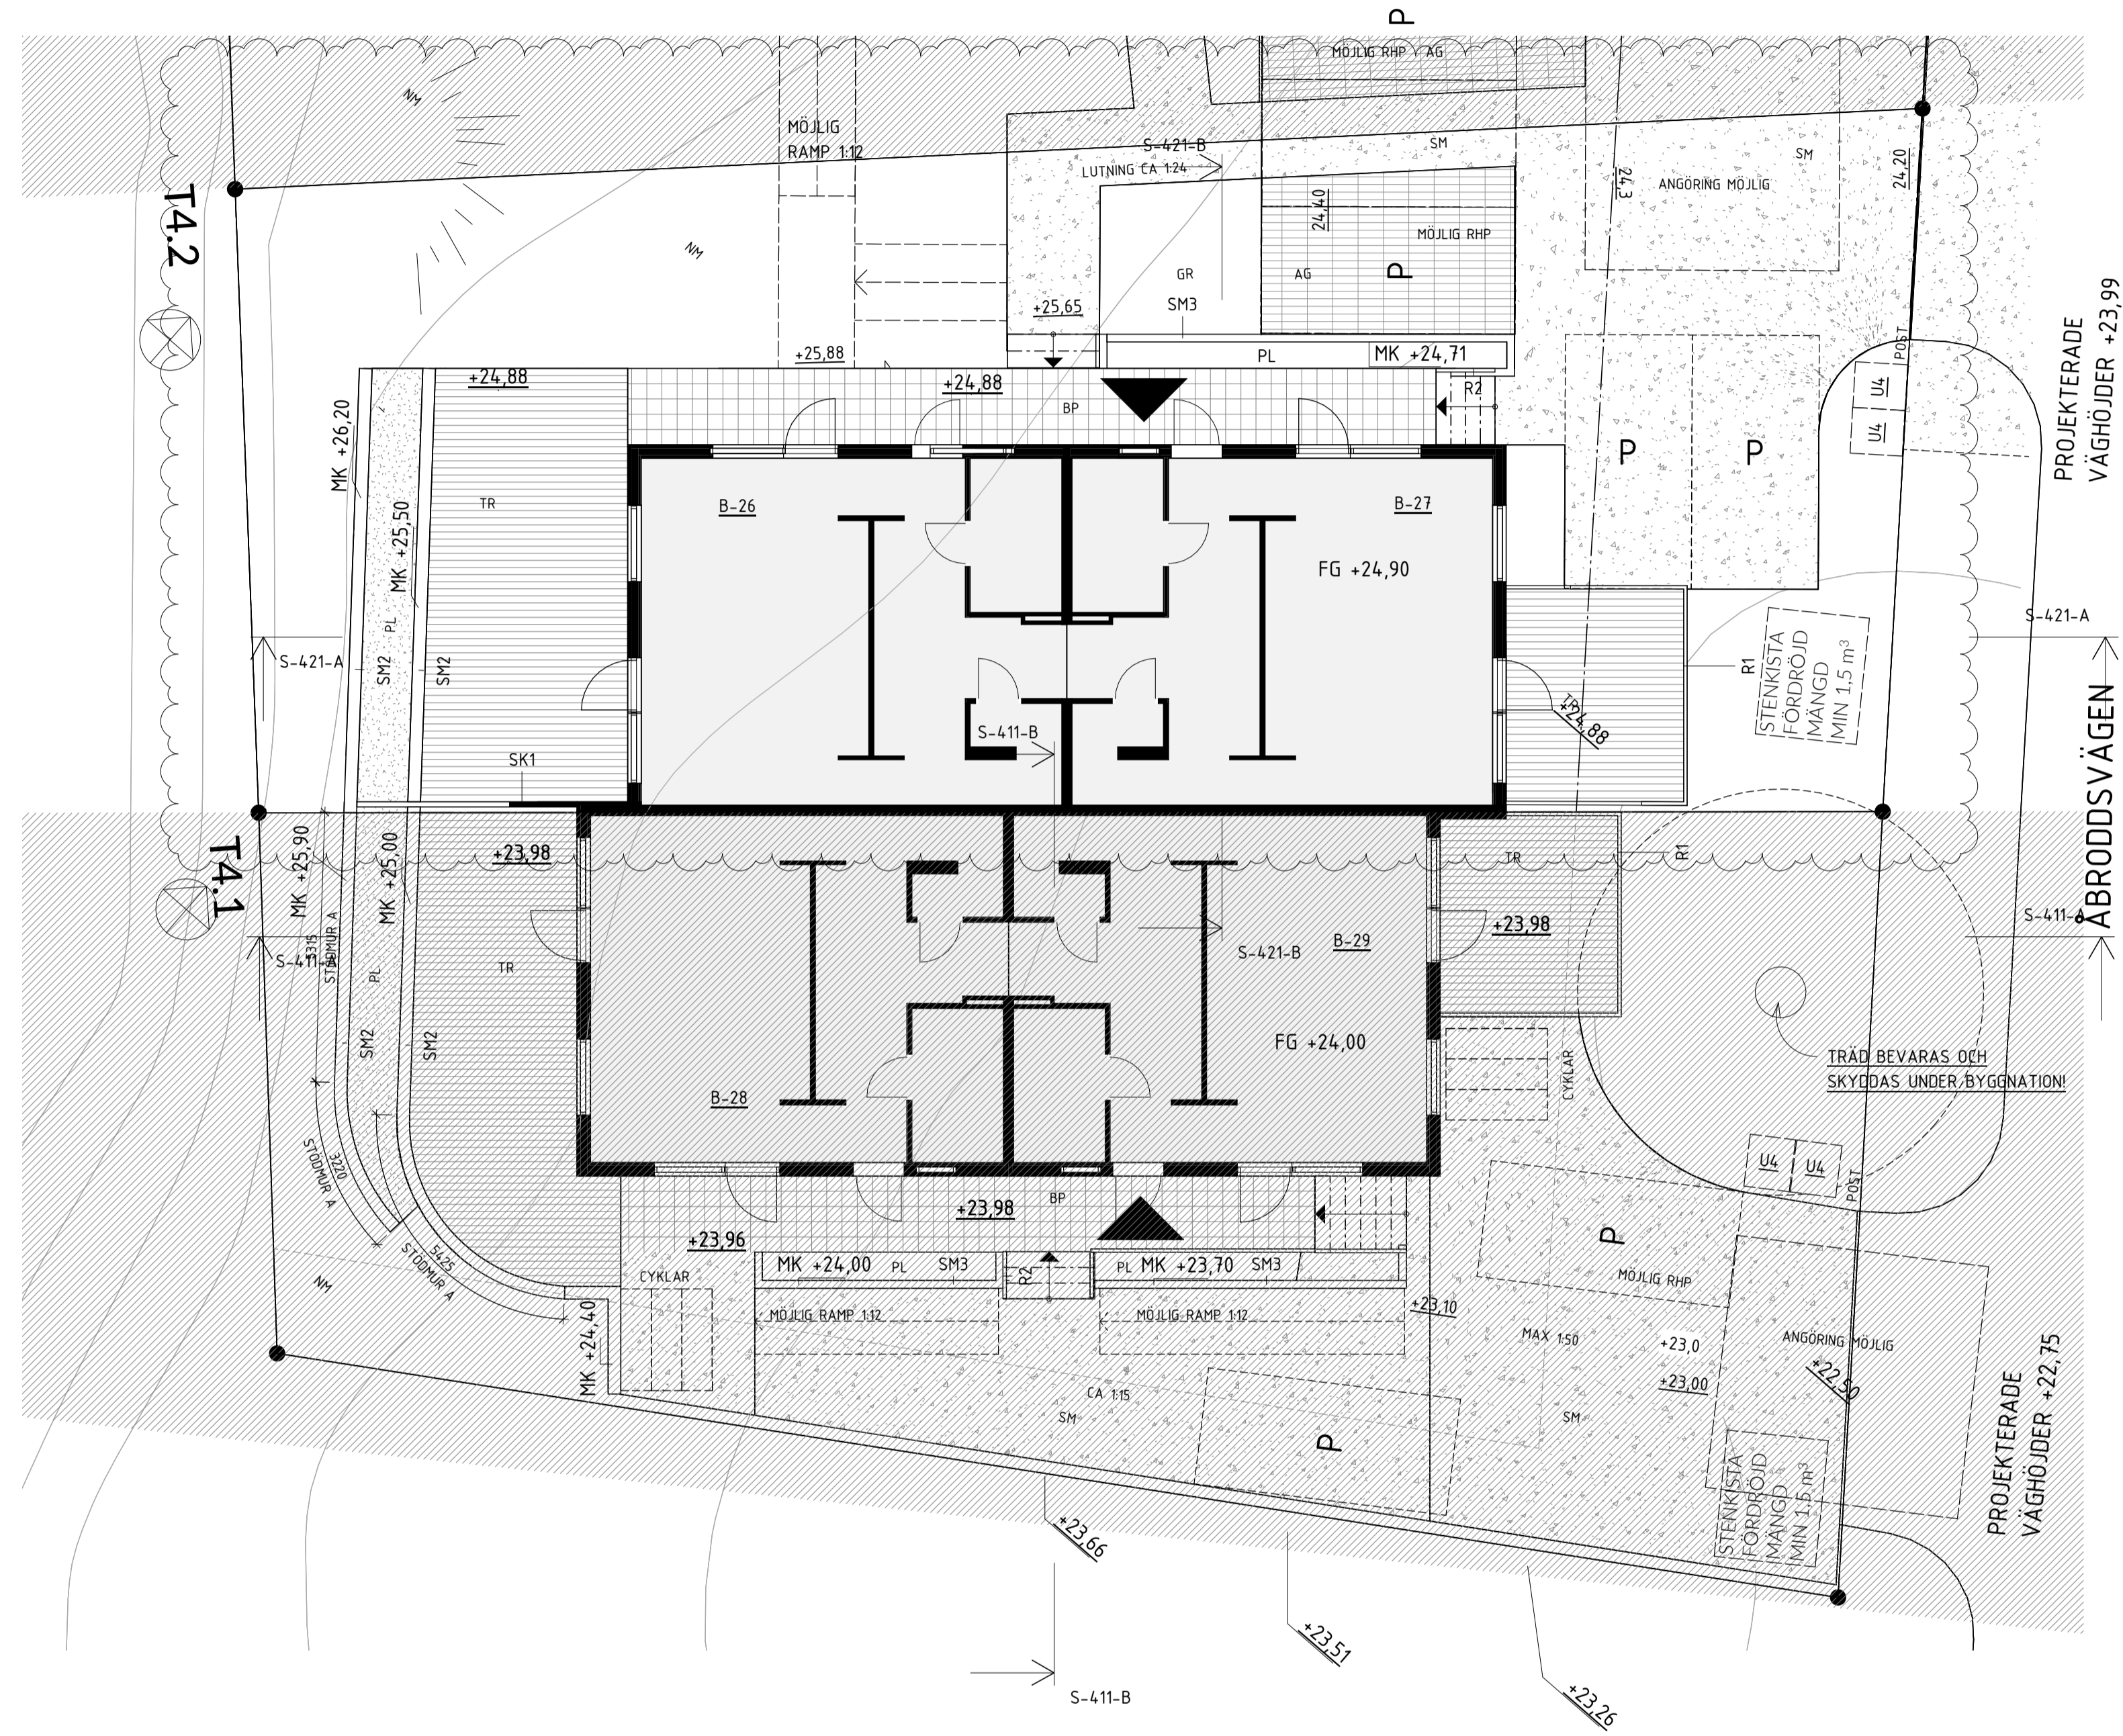

FÖRKLARINGAR

- +0,00 BEF. MARKHÖJD
- +0,00 NY MARKHÖJD
- FG +0,00 FÄRDIG GOLVHÖJD
- MK +0,00 ÖVERKANT, STÖDMUR

HÖJDKURVOR AVSER BEFINTLIGA HÖJDER FRÅN PRIMÄRKARTA.

- G GRÄS
- GR GRÄS
- NM NATURMARK
- SM STENMJÖL
- BP BETONGPLATTOR
- TR TRÄTRALL
- AG ARMERAT GRÄS
- H FÖRESLAGEN HÄCK
- PL PLANTERING

- Ux KÄRLSKÅP, SANSAC ELLER LIKV., TRÄPANEL LIKA FASADER.
- U4 PLATS FÖR 1st min 240 l.
- U5 PLATS FÖR 1st min 660 l.
- SM1 STÖDMUR, L-STÖD. BETONG MED TRÄPANEL ÖK ENL. PLANRITNING
- SM2 STÖDMUR, GABIONMUR ELLER LIKV. STENMUR ÖK ENL. PLANRITNING
- SM3 STÖDMUR, L-STÖD. BETONG. ÖK ENL. PLAN
- SK1 SKÄRMVÄGG, TRÄ, KULÖR LIKA FASAD. ÖK ENL. PLANRITNING. HÖJD 1,8m
- R1 RÄCKE, min 1,1m VID FALLRISK ANNARS 0,9m TRÄ, KULÖR LIKA FASAD.
- R2 HANDLEDARE
- POST POSTLÄDOR

MARK SOM EJ ÄR SPECIFICERAD, SKALL ÅTERSTÄLLAS SOM NATURMARK.
 PLACERING AV KÄRL FÖR AVFALL ÄR FRAMTAGEN I SAMRÅD MED NACKA VATTEN & AVFALL DIMENSIONERING ENLIGT AVFALL SVERIGES HANDBOK.


FÖRESKRIFTER

PARKERINGSPLATS OCH GÅNG TILL ENTRÉER UTFÖRS SOM FAST OCH JÄMN GRUSYTTA. MAX LUTNING I SIDLED 150 (BBR 3:1221). TRAPPOR UTFÖRS I BETONG, HANDLEDARE PÅ ENA SIDAN SOM LÖPER 300MM FÖRBI FÖRSTA OCH SISTA STEG. RÄCKEN UTFÖRS VID FALLRISK, ENL. BBR. DAGVATTEN DRÄNERINGSLEDNINGAR UTFÖRS RUNT BYGGNADER OCH LEDS TILL STENKISTA PÅ TOMT. STENKISTOR UTFÖRS MED MINSTA FÖRDRÖJNINGSMÄNGD PÅ 1,5m³ VATTEN.

TRÄD PÅ FASTIGHET VELAMNSUND 14:114 BEVARAS OCH SKYDDAS UNDER BYGGNATION. TRALL OCH ANNAN NÄRLIGGANDE PLANERAD MARKYTTA UPPFÖRS PÅ SÅDANT SÄTT ATT STAM, GRENAR, RÖTTER EJ TAS SKADA.

HÄNVISNINGAR

TYPHUSRITNINGAR
 PARHUS A och B:
 PLANER: A-40-1-041 / A-40-1-042
 SEKTION: A-40-2-040
 FASAD: A-40-3-040
 STÖDMURAR: A-40-3-401

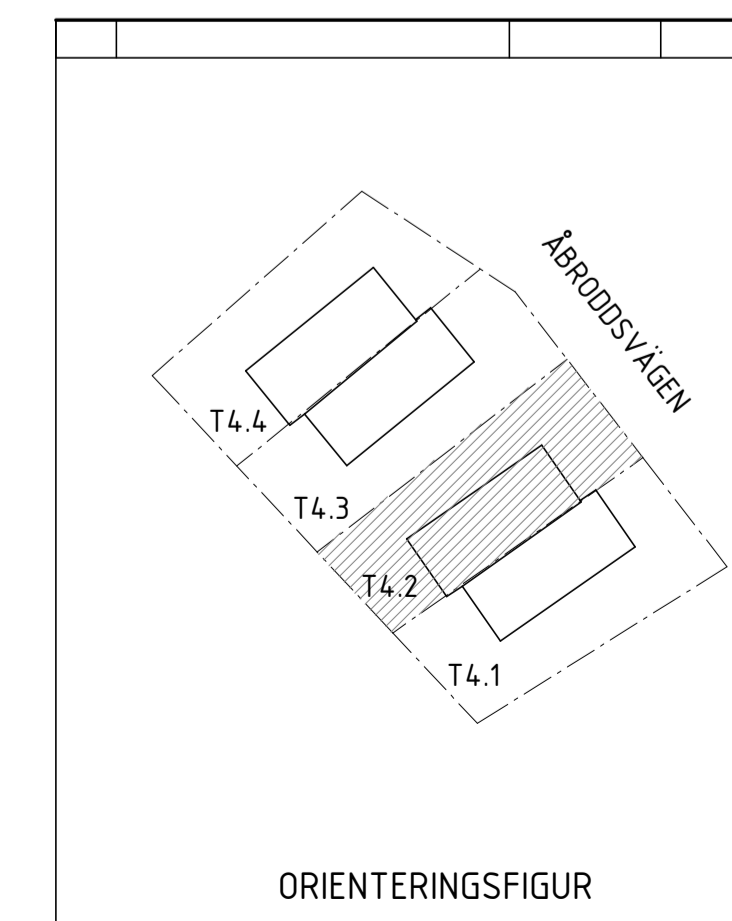

B	REV. ENL. BEGÄRAN OM KOMPL.	2022-06-23	
	220510		
A	REV. ENL. BEGÄRAN OM KOMPLETTERING - 22-03. SE PM.	2022-04-07	
BET	ANDRINGEN AVSER	DATUM	SIGN

BYGGLOVSHANDLING

KUMMELNÄS
 VELAMNSUND 14:113

<input checked="" type="checkbox"/>	A	VOTEN / CREAM

UPPROG NR	RITADYKONSTR. AV	HANDLÄGGARE
20023	EG	GJ
DATUM	ANSVARIG	
2022-02-28	G. JOHANSSON	

NYBYGGNAD BOSTADSHUS
 MARKPLANERING, TOMT 4.2
 ENBOSTADSHUS


SKALA	NUMMER	BET
A1 1:100, 1:50 A3 1:200,	A-01-1-420	B

1:100

PARHUS A



PARHUS B

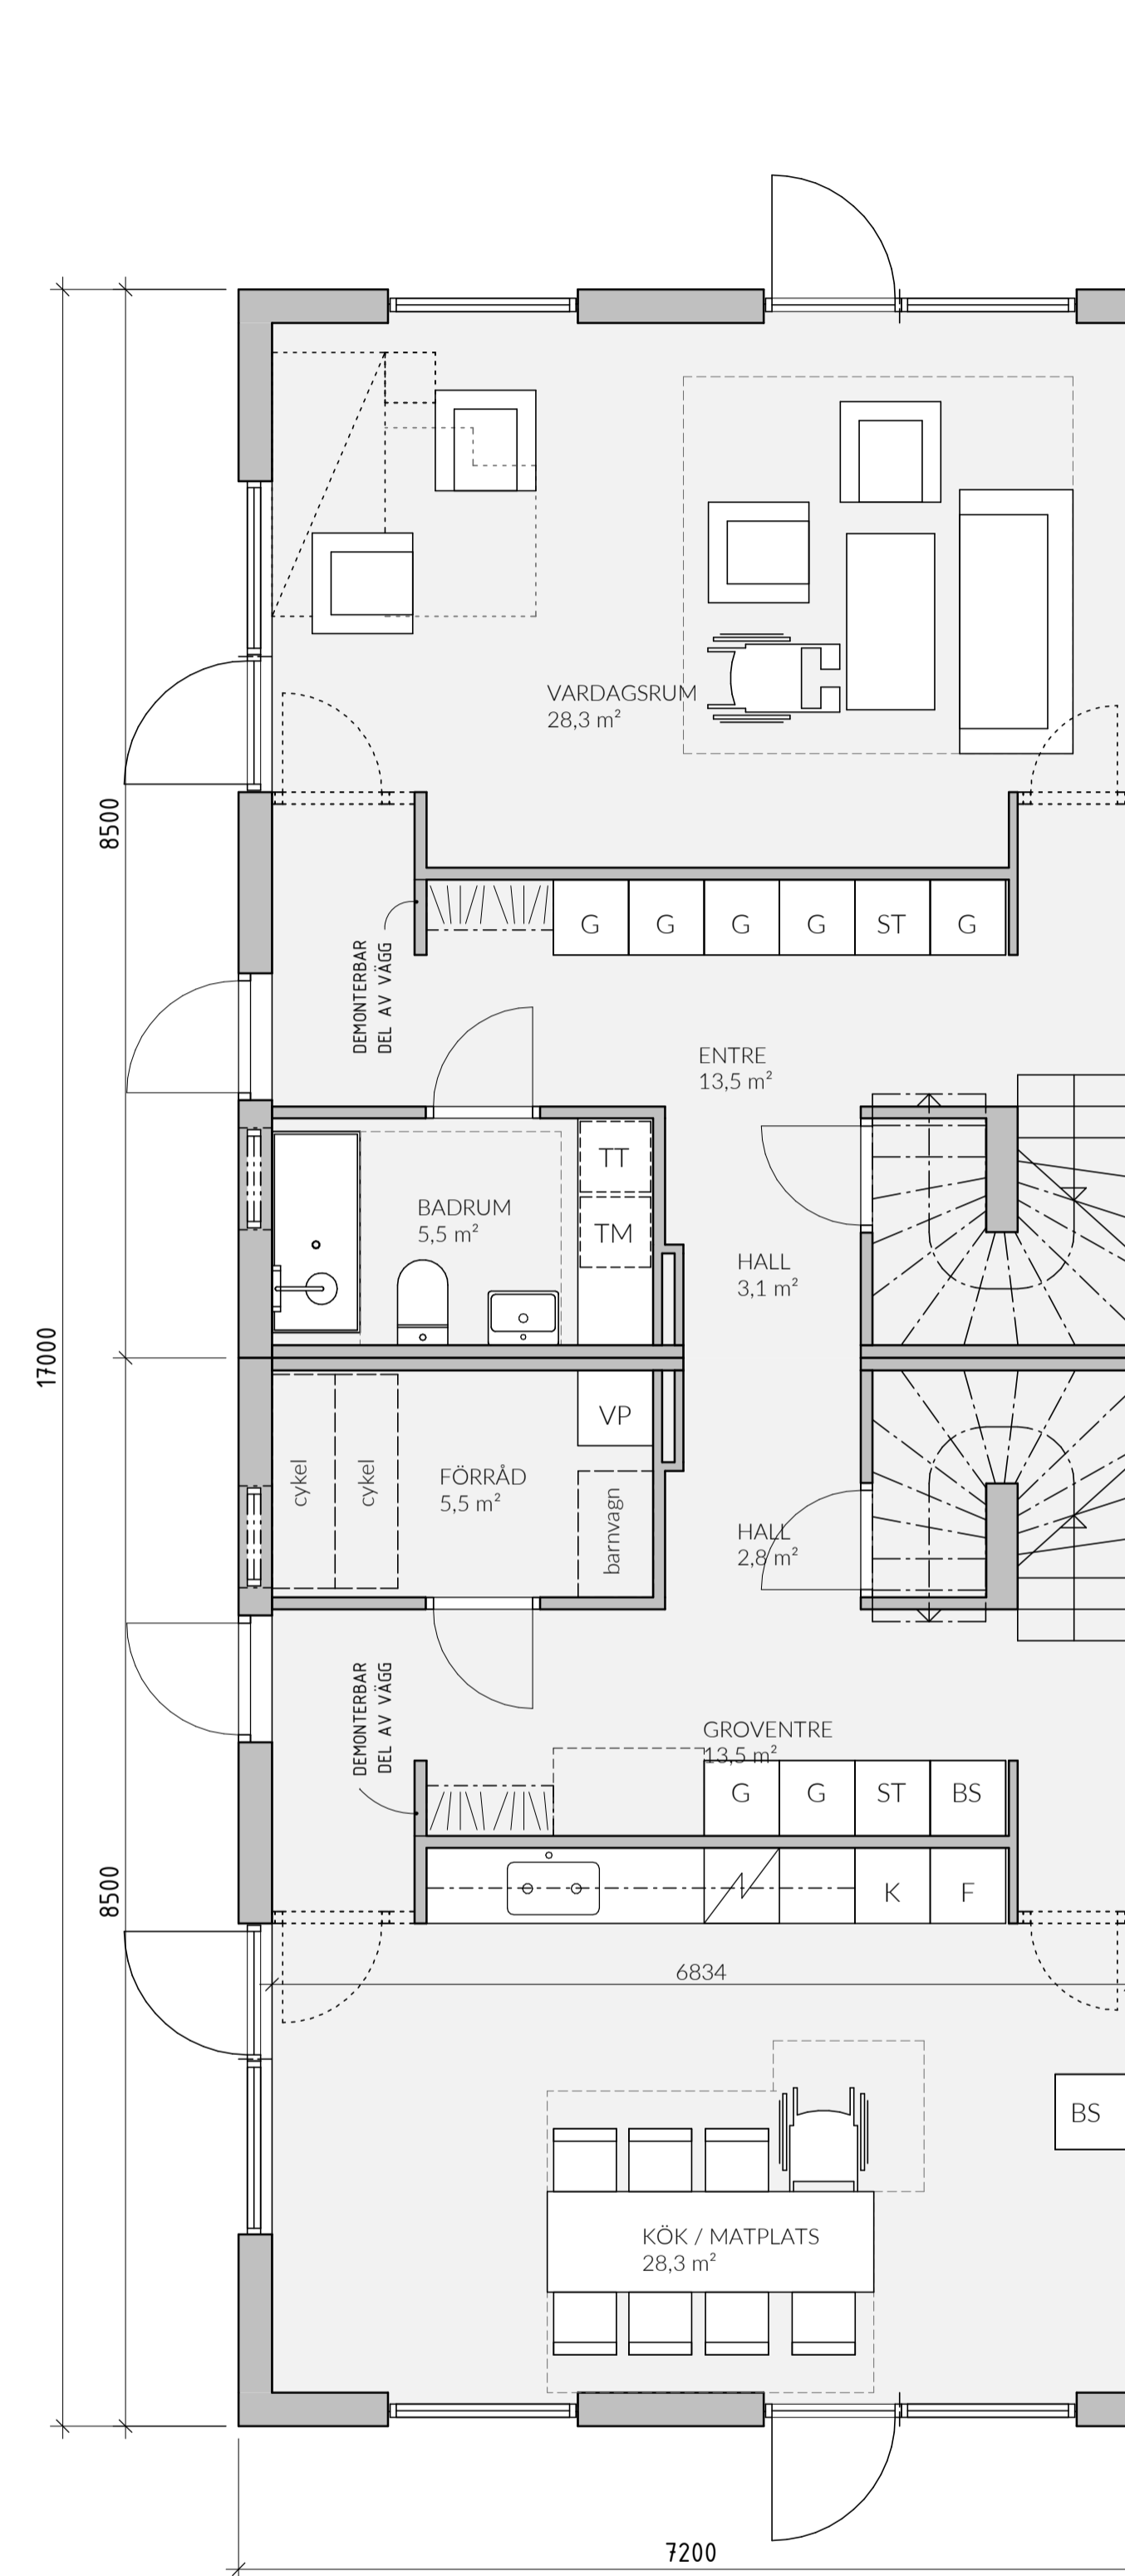

FÖRKLARINGAR

- DM DISKMASKIN
- F FRYS
- G GÄRDERROB
- K KYLSKÅP
- K/F KYL/FRYS
- KM KOMBIMASKIN
- L LINNESKÅP
- TM TVÄTTMASKIN
- TT TORKTUMLARE
- ST STÄDSKÅP
- VP VÄRMEPUMP
- BS BACKSKÅP

BYA - ENBOSTADSHUS		BOA - PARHUS	
	247,3 m ²	HUSTYP A	
		PLAN 1	114,1 m ²
		PLAN 2	113,2 m ²
			227,4 m ²
BTA - ENBOSTADSHUS		HUSTYP B	
		PLAN 1	112,1 m ²
		PLAN 2	111,2 m ²
			223,3 m ²
		HUSTYP B	
		PLAN 1	122,7 m ²
		PLAN 2	122,7 m ²
			245,4 m ²

FÖRESKRIFTER

HÄNVISNINGAR

BET	ÄNDRINGEN AVSER	DATUM	SIGN
C	REV. ENL. BEGÄRAN OM KOMPLETTERING 220830	2022-09-30	GJ
B	REV. ENL. BEGÄRAN OM KOMPL. 220510	2022-06-23	
A	REV. ENL. BEGÄRAN OM KOMPLETTERING - 22-03. SE PM.	2022-04-07	

ORIENTERINGSFIGUR

BYGGLOVSHANDLING

KUMMELNÄS
VELAMSUND 14:111-114

A VOTEN / CREAM

UPPDRAG NR 20023 RITAD/KONSTR. AV MS/GJ/EG HANDLÄGGARE GJ

DATUM 2022-02-28 ANSVÄRIG G. JOHANSSON

NYBYGGNAD BOSTADSHUS
PLAN 1, ENBOSTADSHUS
TYPHUSRITNING


SKALA A1 1:50 NUMMER A-40-1-041 BET C

SKALA 1:50 METER



HUSTYP A - 125 m²

HUSTYP B - 123 m²

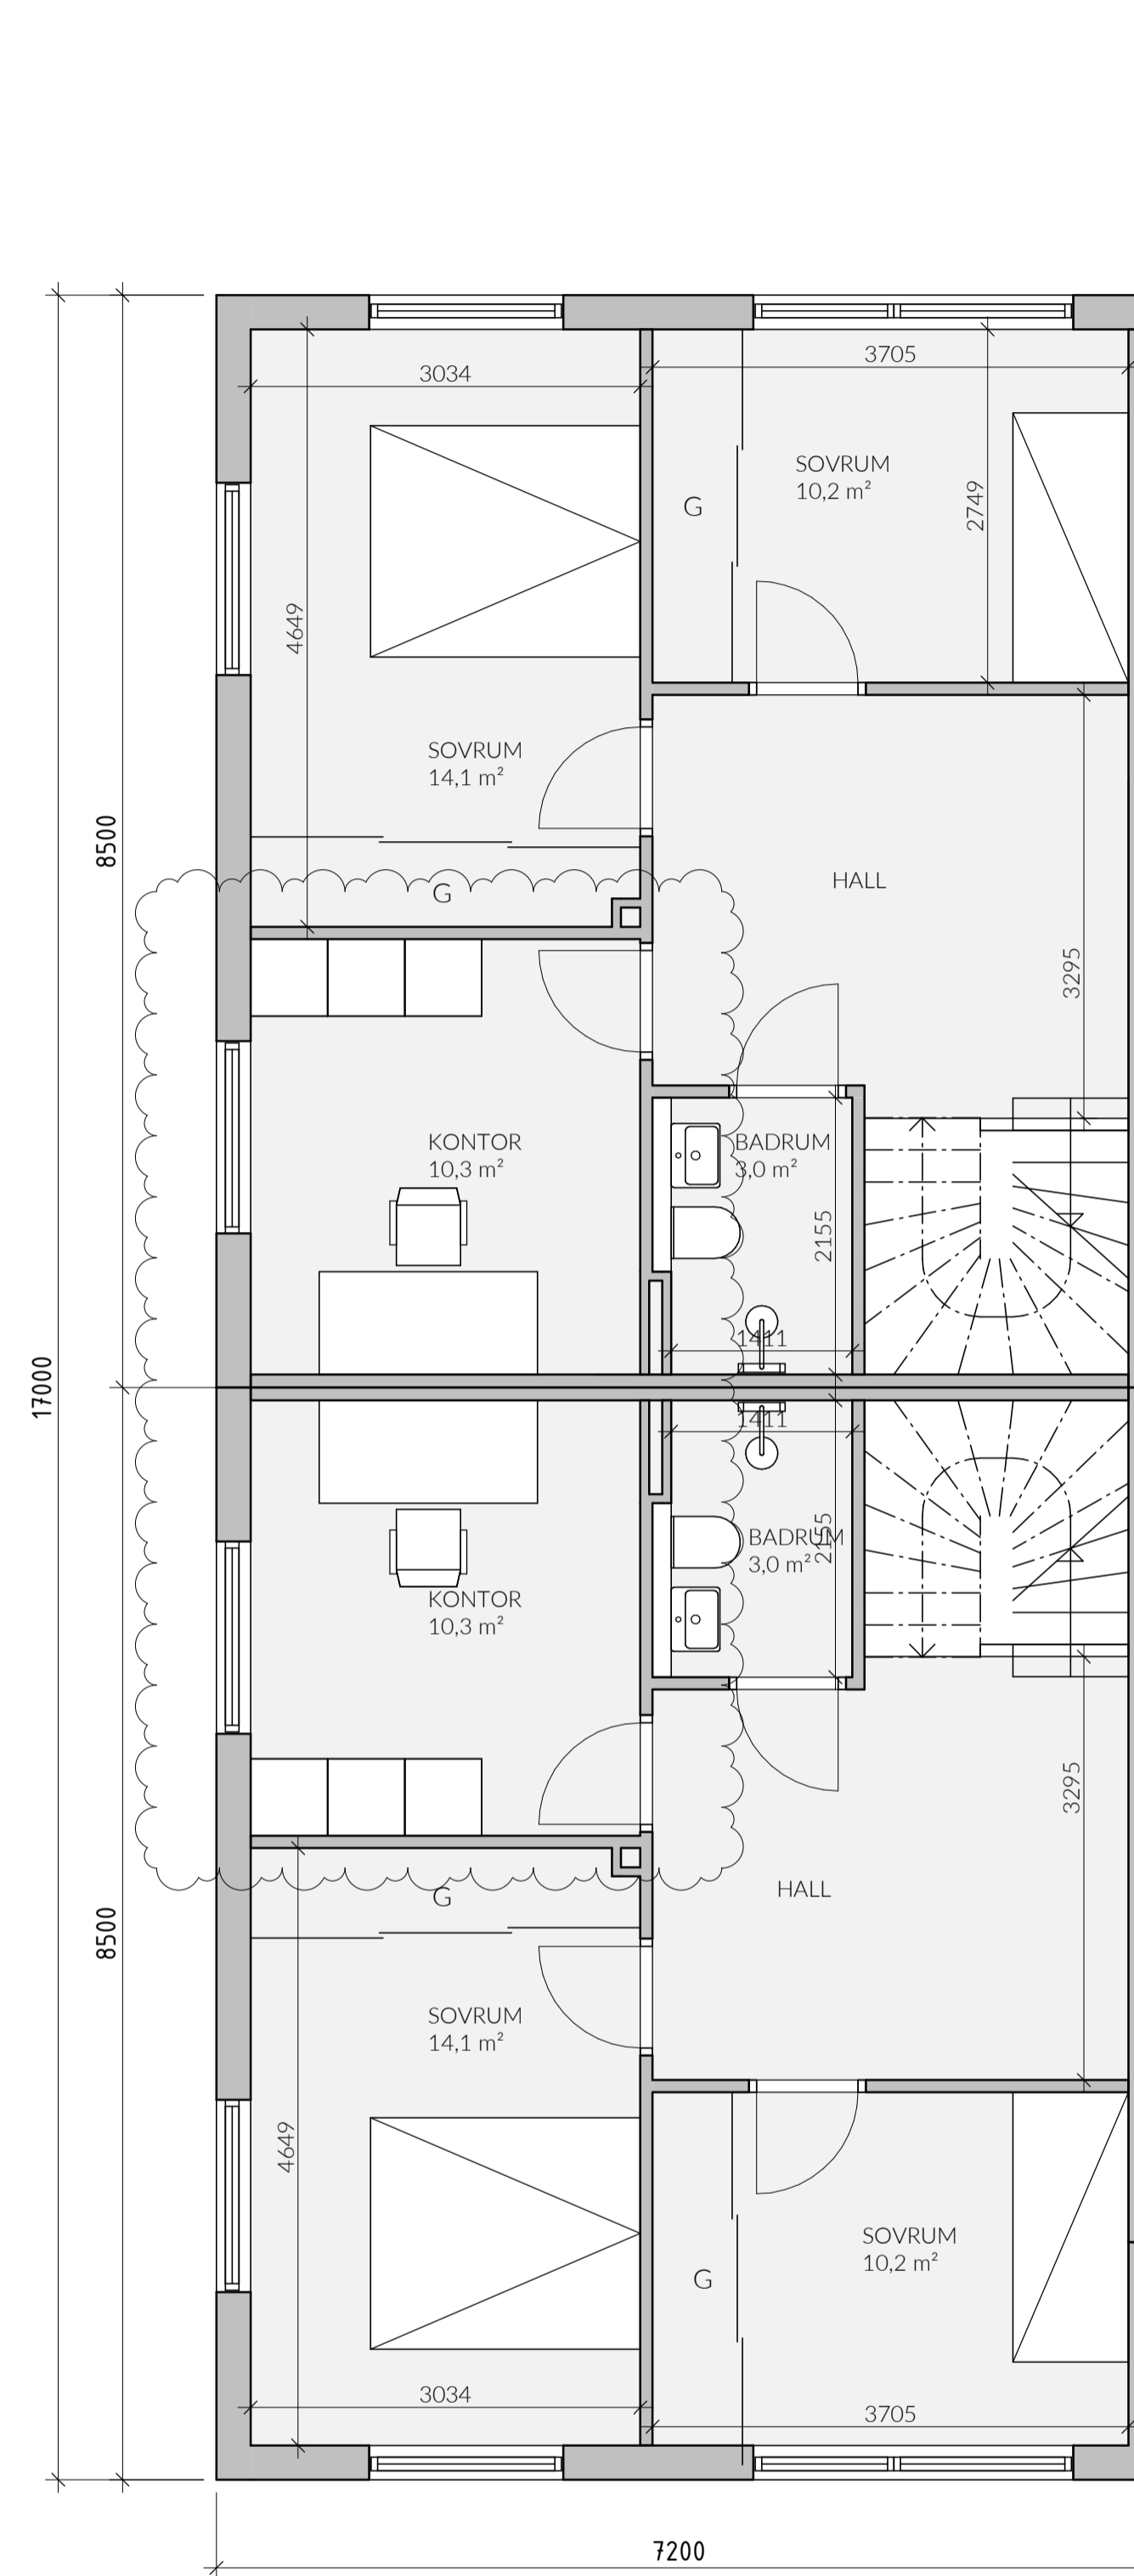

FÖRKLARINGAR

- DM DISKMASKIN
- F FRYS
- G GÄRDERROB
- K KYLSKÅP
- K/F KYL/FRYS
- KM KOMBIMASKIN
- L LINNESKÅP
- TM TVÄTTMASKIN
- TT TORKTUMBLARE
- ST STÄDSKÅP
- VP VÄRMEPUMP
- BS BACKSKÅP

BYA - ENBOSTADSHUS

247,3 m²

BTA - ENBOSTADSHUS

HUSTYP A
 PLAN 1 124,9 m²
 PLAN 2 124,9 m²
 249,8 m²

HUSTYP B

PLAN 1 122,7 m²
 PLAN 2 122,7 m²
 245,4 m²

BOA - PARHUS

HUSTYP A

PLAN 1 114,1 m²
 PLAN 2 113,2 m²
 227,4 m²

HUSTYP B

PLAN 1 112,1 m²
 PLAN 2 111,2 m²
 223,3 m²

FÖRESKRIFTER

HÄNVISNINGAR

C	REV. ENL. BEGÄRAN OM KOMPLETTERING 220830	2022-09-30	GJ
B	REV. ENL. BEGÄRAN OM KOMPL. 220510	2022-06-23	
A	REV. ENL. BEGÄRAN OM KOMPLETTERING - 22-03. SE PM.	2022-04-07	
BET	ÄNDRINGEN AVSER	DATUM	SIGN

ORIENTERINGSFIGUR

BYGGLOVSHANDLING

KUMMELNÄS
 VELAMSUND 14:111-114


A VOTEN / CREAM

UPPDRAG NR 20023	RITADYKONSTR. AV MS/GJ/EG	HANDLÄGGARE GJ
DATUM 2022-02-28	ANSVARIG G. JOHANSSON	

NYBYGGNAD BOSTADSHUS
 PLAN 2, ENBOSTADSHUS
 TYPHUSRITNING


SKALA A1 1:50 A3 1:100	NUMMER A-40-1-042	BET C
------------------------------	----------------------	----------

SKALA 1:50 METER

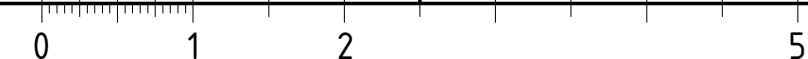




SEKTION A-A

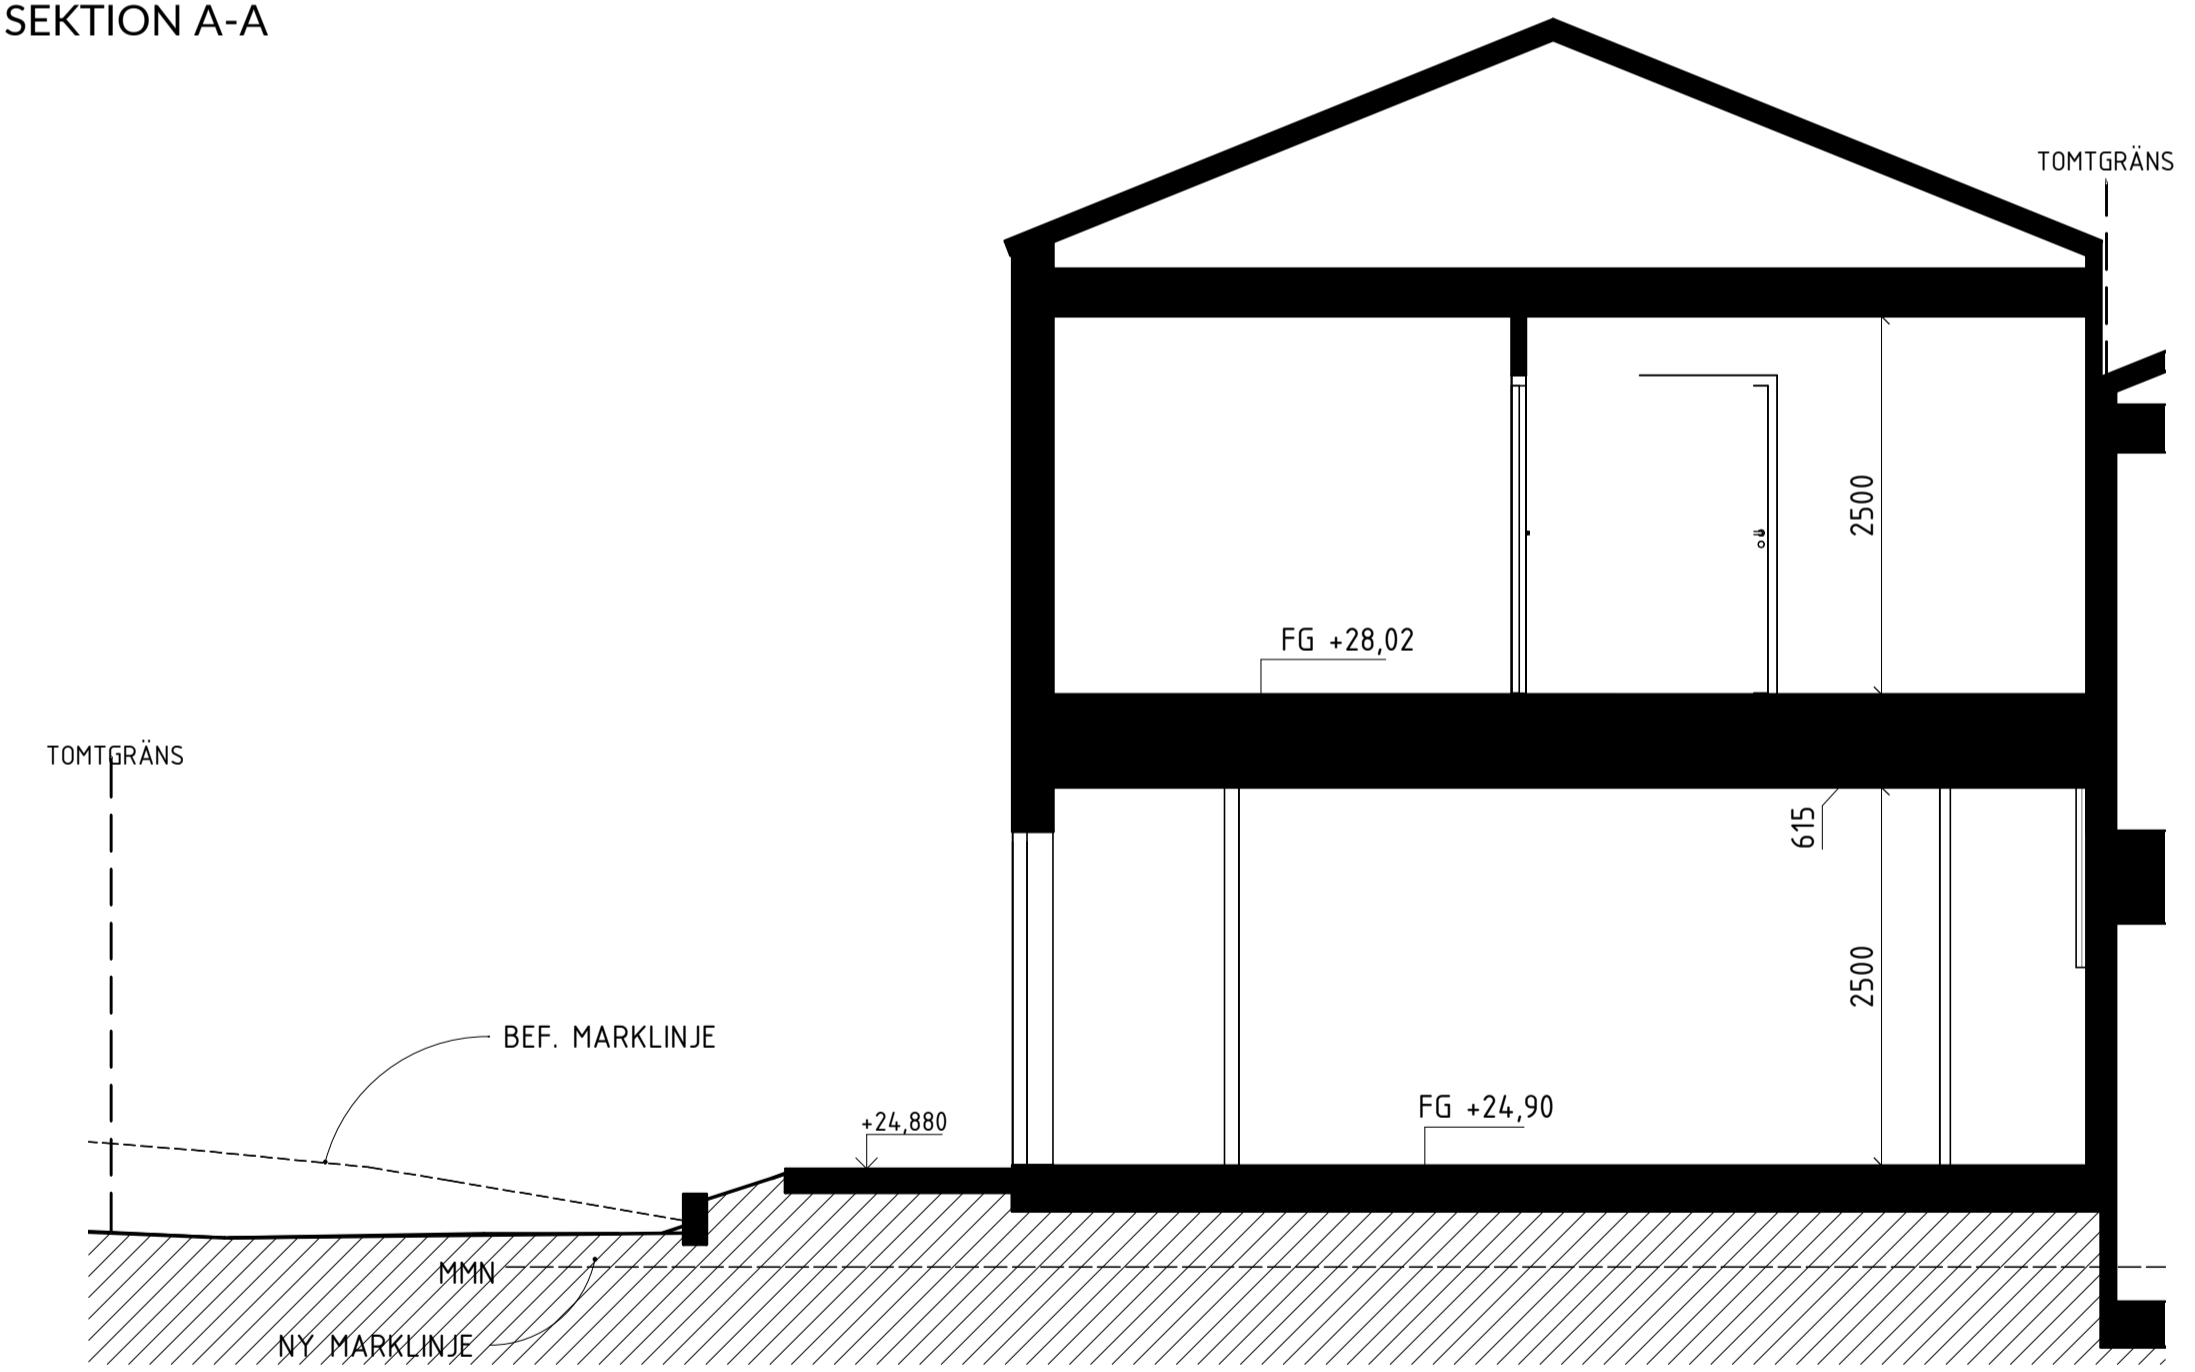

SEKTION B-B

HÄNVISNINGAR

TYPHUSRITNINGAR
 PARHUS A och B:
 PLANER: A-40-1-041 / A-40-1-042
 SEKTION: A-40-2-040
 FASAD: A-40-3-040
 STÖDMURAR: A-40-3-401

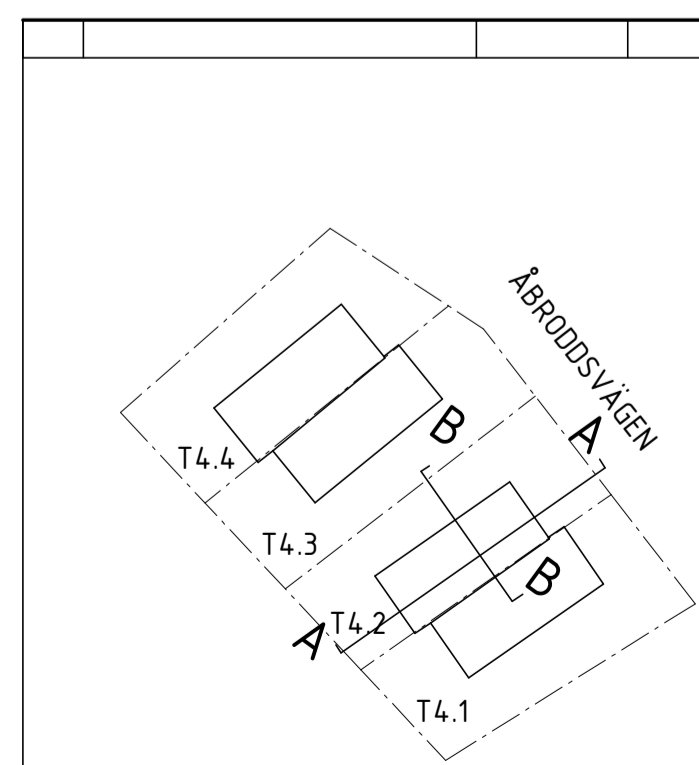

ORIENTERINGSFIGUR

B	REV. ENL. BEGÄRAN OM KOMPL. 220510	2022-06-23	
A	REV. ENL. BEGÄRAN OM KOMPLETTERING - 22-03. SE PM.	2022-04-07	
BET	ANDRINGEN AVSER	DATUM	SIGN

BYGGLOVSHANDLING
 KUMMELNÄS
 VELAMSUND 14:113

<input checked="" type="checkbox"/>	A	VOTEN / CREAM
<input type="checkbox"/>		
<input type="checkbox"/>		

UPPROG NR 20023	RITADYKONSTR. AV EG	HANDLÄGGARE GJ
DATUM 2022-02-28	ANSVARIG G. JOHANSSON	

NYBYGGNAD BOSTADSHUS
 SEKTIONER, TOMT 4.2
 ENBOSTADSHUS

SKALA A1 1:50 A3 1:100	NUMMER A-40-2-421	BET B
------------------------------	----------------------	----------

FÖRKLARINGAR

+0,00 BEF. MARKHÖJD
 +0,00 NY MARKHÖJD
 FG +0,00 FÄRDIG GOLVHÖJD
 MK +0,00 ÖVERKANT, STÖDMUR


SM1 STÖDMUR, L-STÖD. BETONG MED TRÅPANEL
 SM2 STÖDMUR, GABIONMUR ELLER LIKV. STENMUR
 SM3 STÖDMUR, L-STÖD. BETONG
 SK1 SKÄRMVÄGG, TRÅ, KULÖR LIKA FASAD
 R1 RÄCKE, min 1,1m VID FALLRISK.
 TR TRÅTRALL
 PL PLANTERING
 NM NATURMARK

FÖRESKRIFTER


HÄNVISNINGAR

FÖR LÅNGDMÅTT OCH PLACERING, SE MARKPLANERING
 TOMT 4.1: A-01-1-410
 TOMT 4.2: A-01-1-420
 TOMT 4.3: A-01-1-430
 TOMT 4.4: A-01-1-440

TOMT 4.1

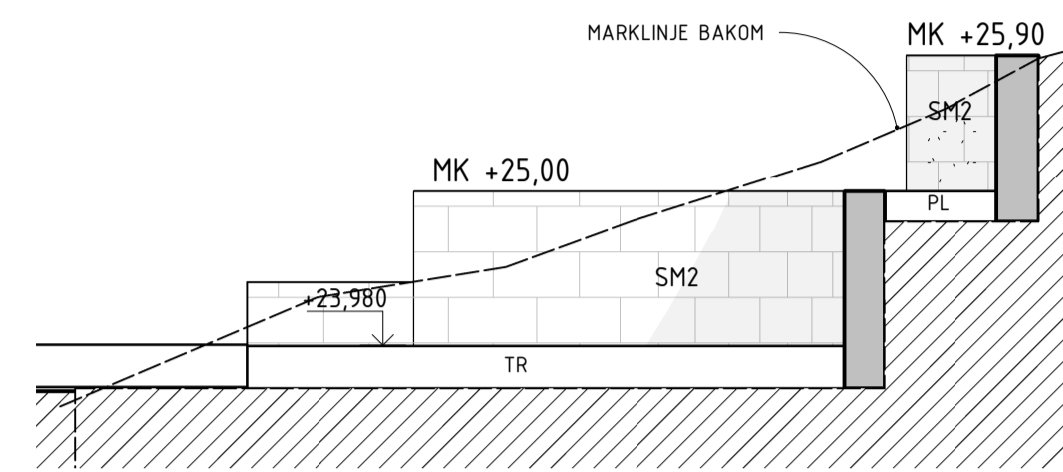


STÖDMUR A1

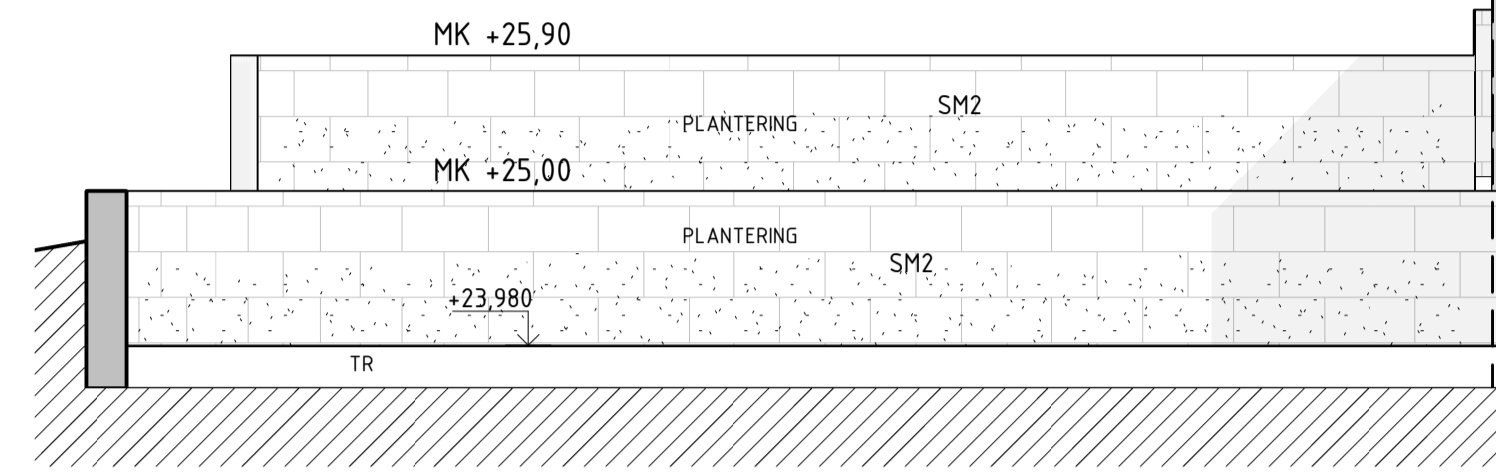


STÖDMUR A2

TOMT 4.2

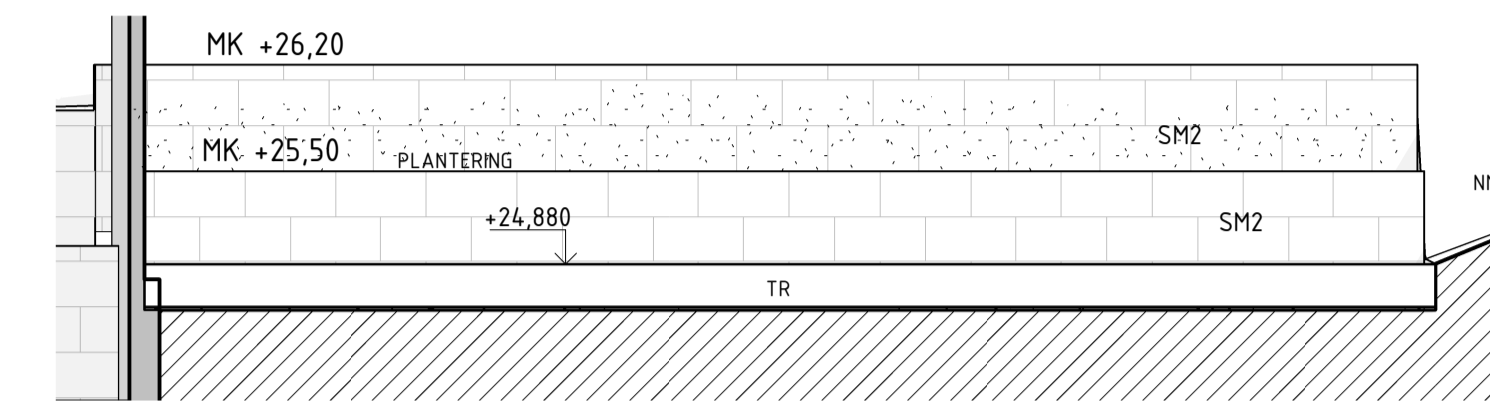


STÖDMUR B

TOMT 4.3

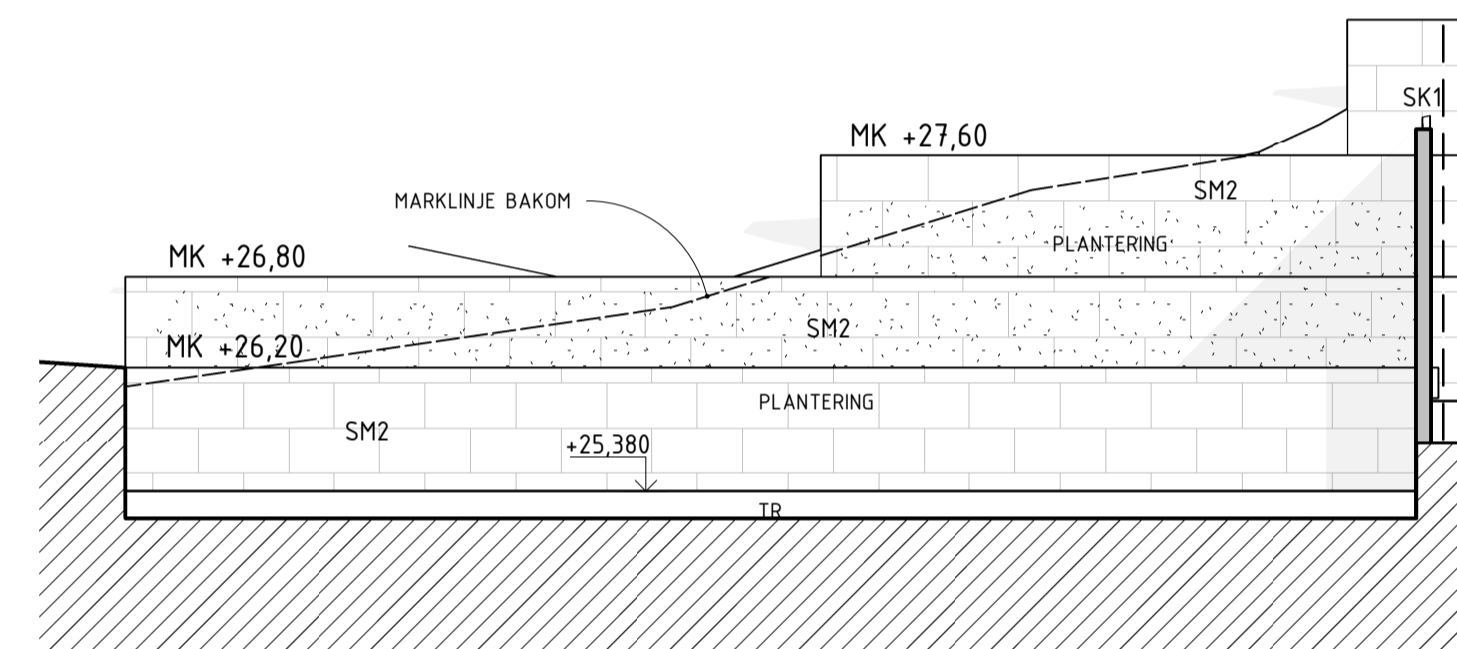


STÖDMUR C

TOMT 4.4

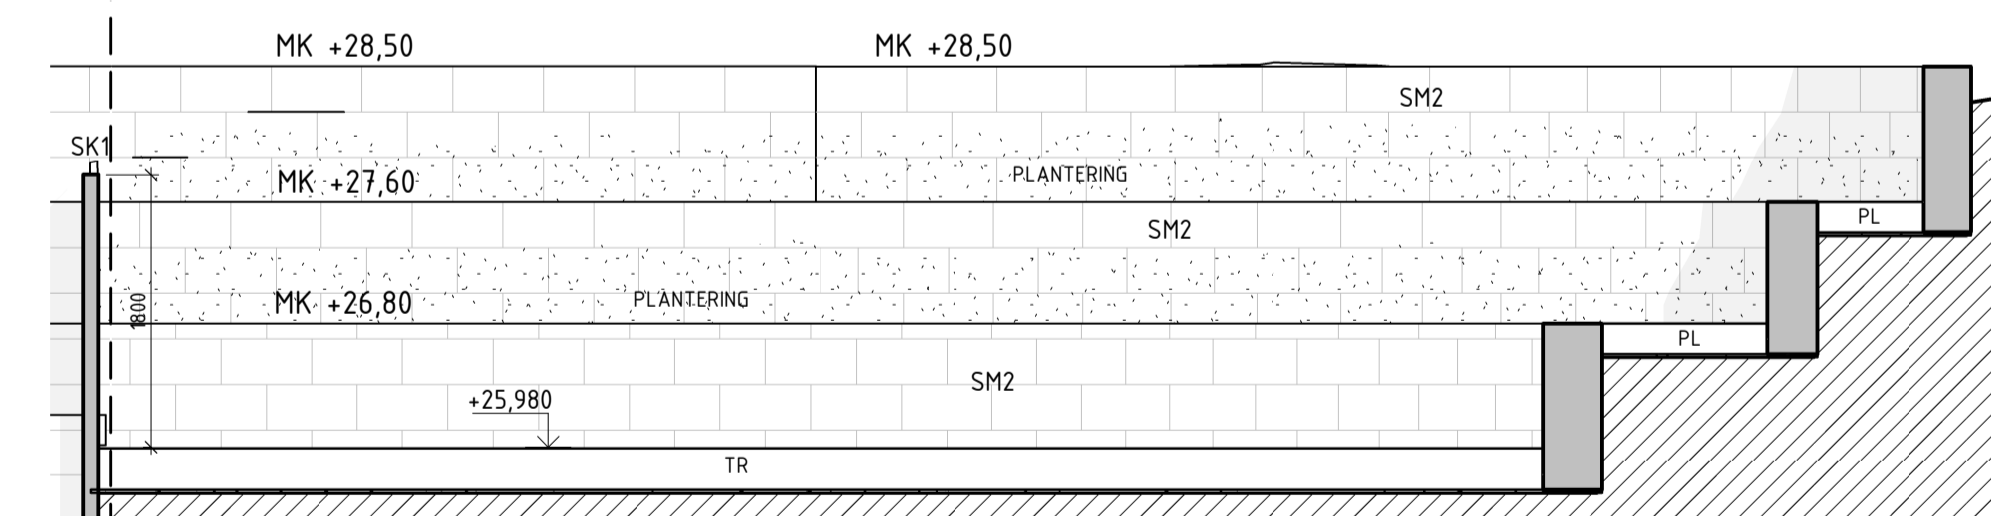


STÖDMUR D1

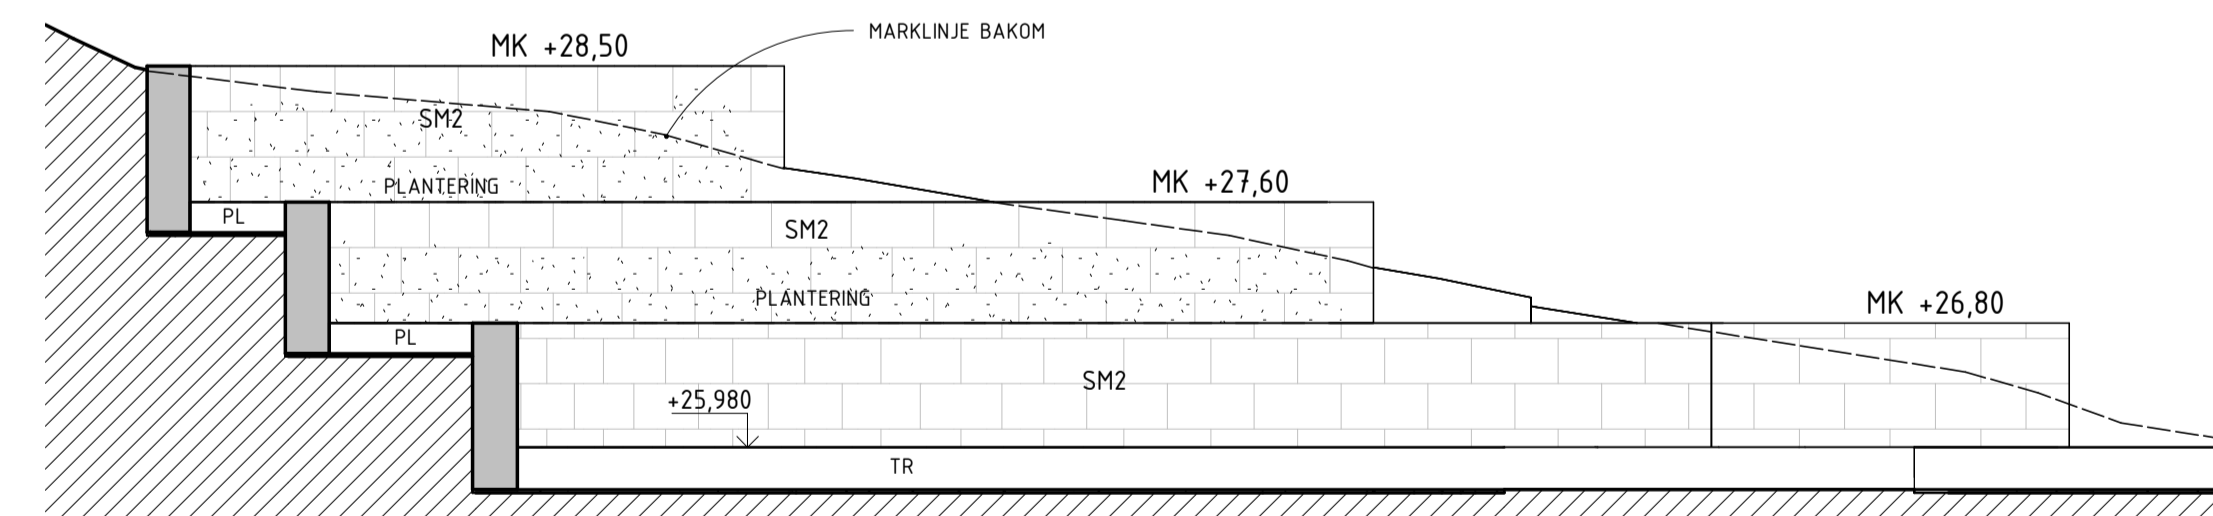

STÖDMUR D2

B	REV. ENL. BEGÄRAN OM KOMPLETTERING 220830	2022-09-30	GJ
A	REV. ENL. BEGÄRAN OM KOMPL. 220510	2022-06-23	
BET	ÄNDRINGEN AVSER	DATUM	SIGN

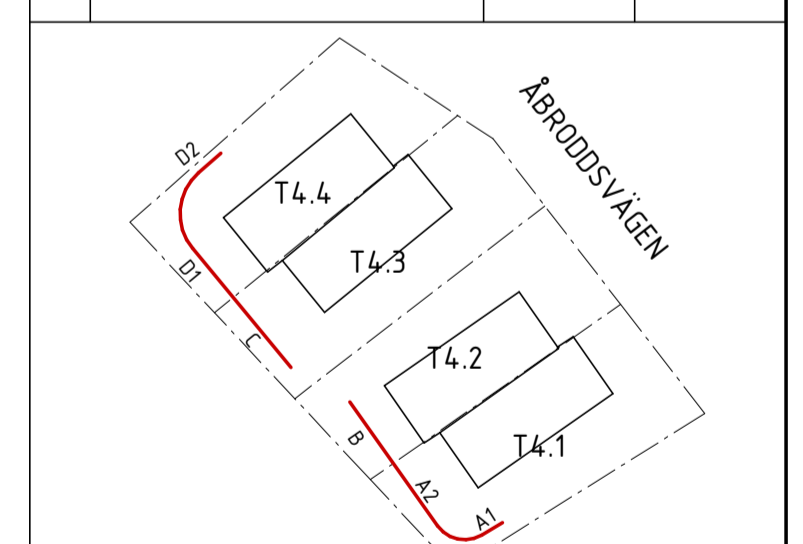

ORIENTERINGSGIFUR

BYGGLOVSHANDLING

KUMMELNÄS
 VELAMSUND 14:111-114


A VOTEN / CREAM

UPPDRAG NR 20023	RITADYKONSTR. AV EG	HANDLÄGGARE GJ
DATUM 2022-04-07	ANSVARIG G. JOHANSSON	

NYBYGGNAD BOSTADSHUS
 STÖDMURAR
 ELEVATIONER, TOMT 4.1-4.4

SKALA A1 1:50 A3 1:100	NUMMER A-40-3-401	BET B
------------------------------	----------------------	----------

SKALA 1:50 METER

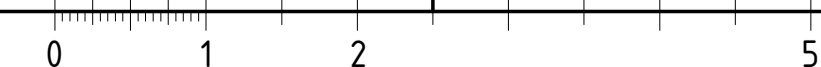

FÖRKLARINGAR

#3 VÄRMGRÄ, ALCRO TRÄLÅSYR, 331 MÅSESKÅR ELLER LIKV.
(NÄRLIGGANDE NCS: S 4005-Y20R)
MMN = MEDLEMARKNIVÅ

- PL PLANTERING
- SM2 STÖDMUR, GABIONMUR ELLER LIKV. STENMUR
- R1 RÄCKE, min 1,1m VID FALLRISK ANNARS 0,9m TRÄ, KULÖR LIKA FASAD.


FÖRESKRIFTER

- FASAD, PLAN 1 ÖMVÄND LOCKLÄKTPANEL, STÄENDE KULÖR ENL. FASAD
- FASAD, PLAN 2 LOCKLÄKTPANEL, STÄENDE KULÖR ENL. FASAD
- TAK TAKPAPP, SVART
- FÖNSTER INVÄNDIGT: TRÄ, VIT
UTVÄNDIGT: ALU, SVART RAL 9011
SMYG LIKA KÄRM
- FÖNSTERDÖRRAR INVÄNDIGT: TRÄ, VIT
UTVÄNDIGT: ALU, SVART RAL 9011
SMYG LIKA KÄRM
- SKÄRMVÄGG LIKA INTILLIGGANDE FASAD
- TAKAVVÄTTNING/
PLÅTARBETEN SVART RAL 9011

HÄNVISNINGAR

STÖDMURAR: A-40-3-401

BET	ÄNDRINGEN AVSER	DATUM	SIGN
D	REV. ENL. BEGÄRAN OM KOMPLETTERING 220830	2022-09-30	GJ
C	ÄNDRING FASADKULÖR	2022-09-13	MS
B	REV. ENL. BEGÄRAN OM KOMPL. 220510	2022-06-23	
A	REV. ENL. BEGÄRAN OM KOMPLETTERING - 22-03. SE PM.	2022-04-07	

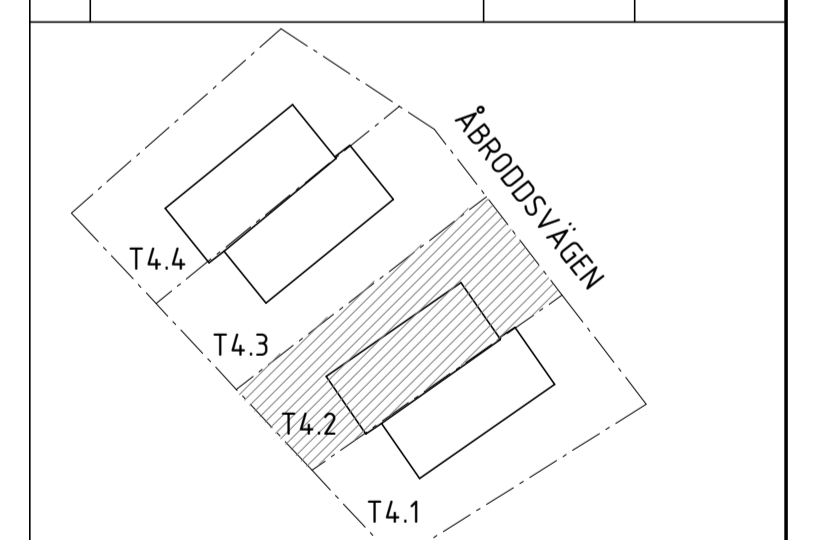

ORIENTERINGSFIGUR

BYGGLOVSHANDLING


KUMMELNÄS
VELAMSUND 14:113

<input checked="" type="checkbox"/> A	VOTEN / CREAM

UPPDRAG NR 20023	RITADYKONSTR. AV EG/FR	HANDLÄGGARE GJ
DATUM 2022-02-28	ANSVARIG G. JOHANSSON	

NYBYGGNAD BOSTADSHUS
FASADER, TOMT 4.2
ENBOSTADSHUS


SKALA A1 1:50 A3 1:100	NUMMER A-40-3-421	BET D
------------------------------	----------------------	----------

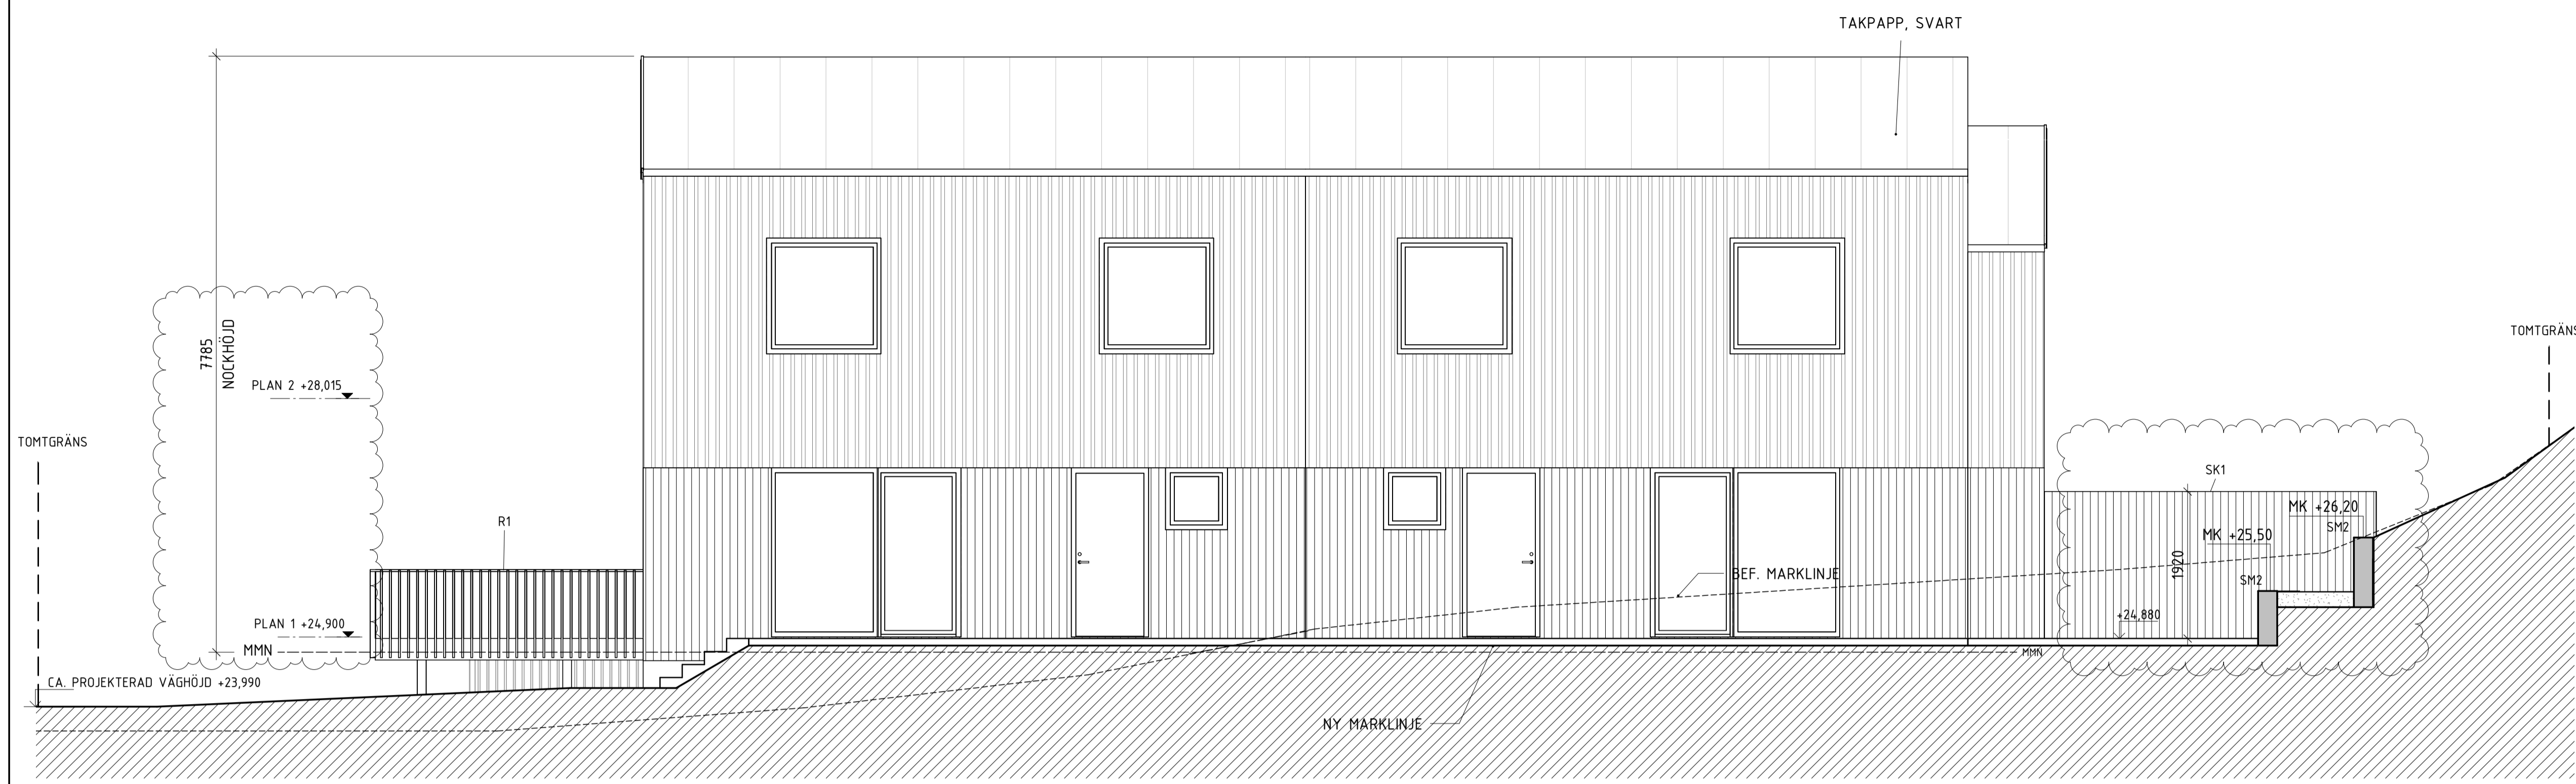


FASAD MOT NORDVÄST




FASAD MOT NORDÖST

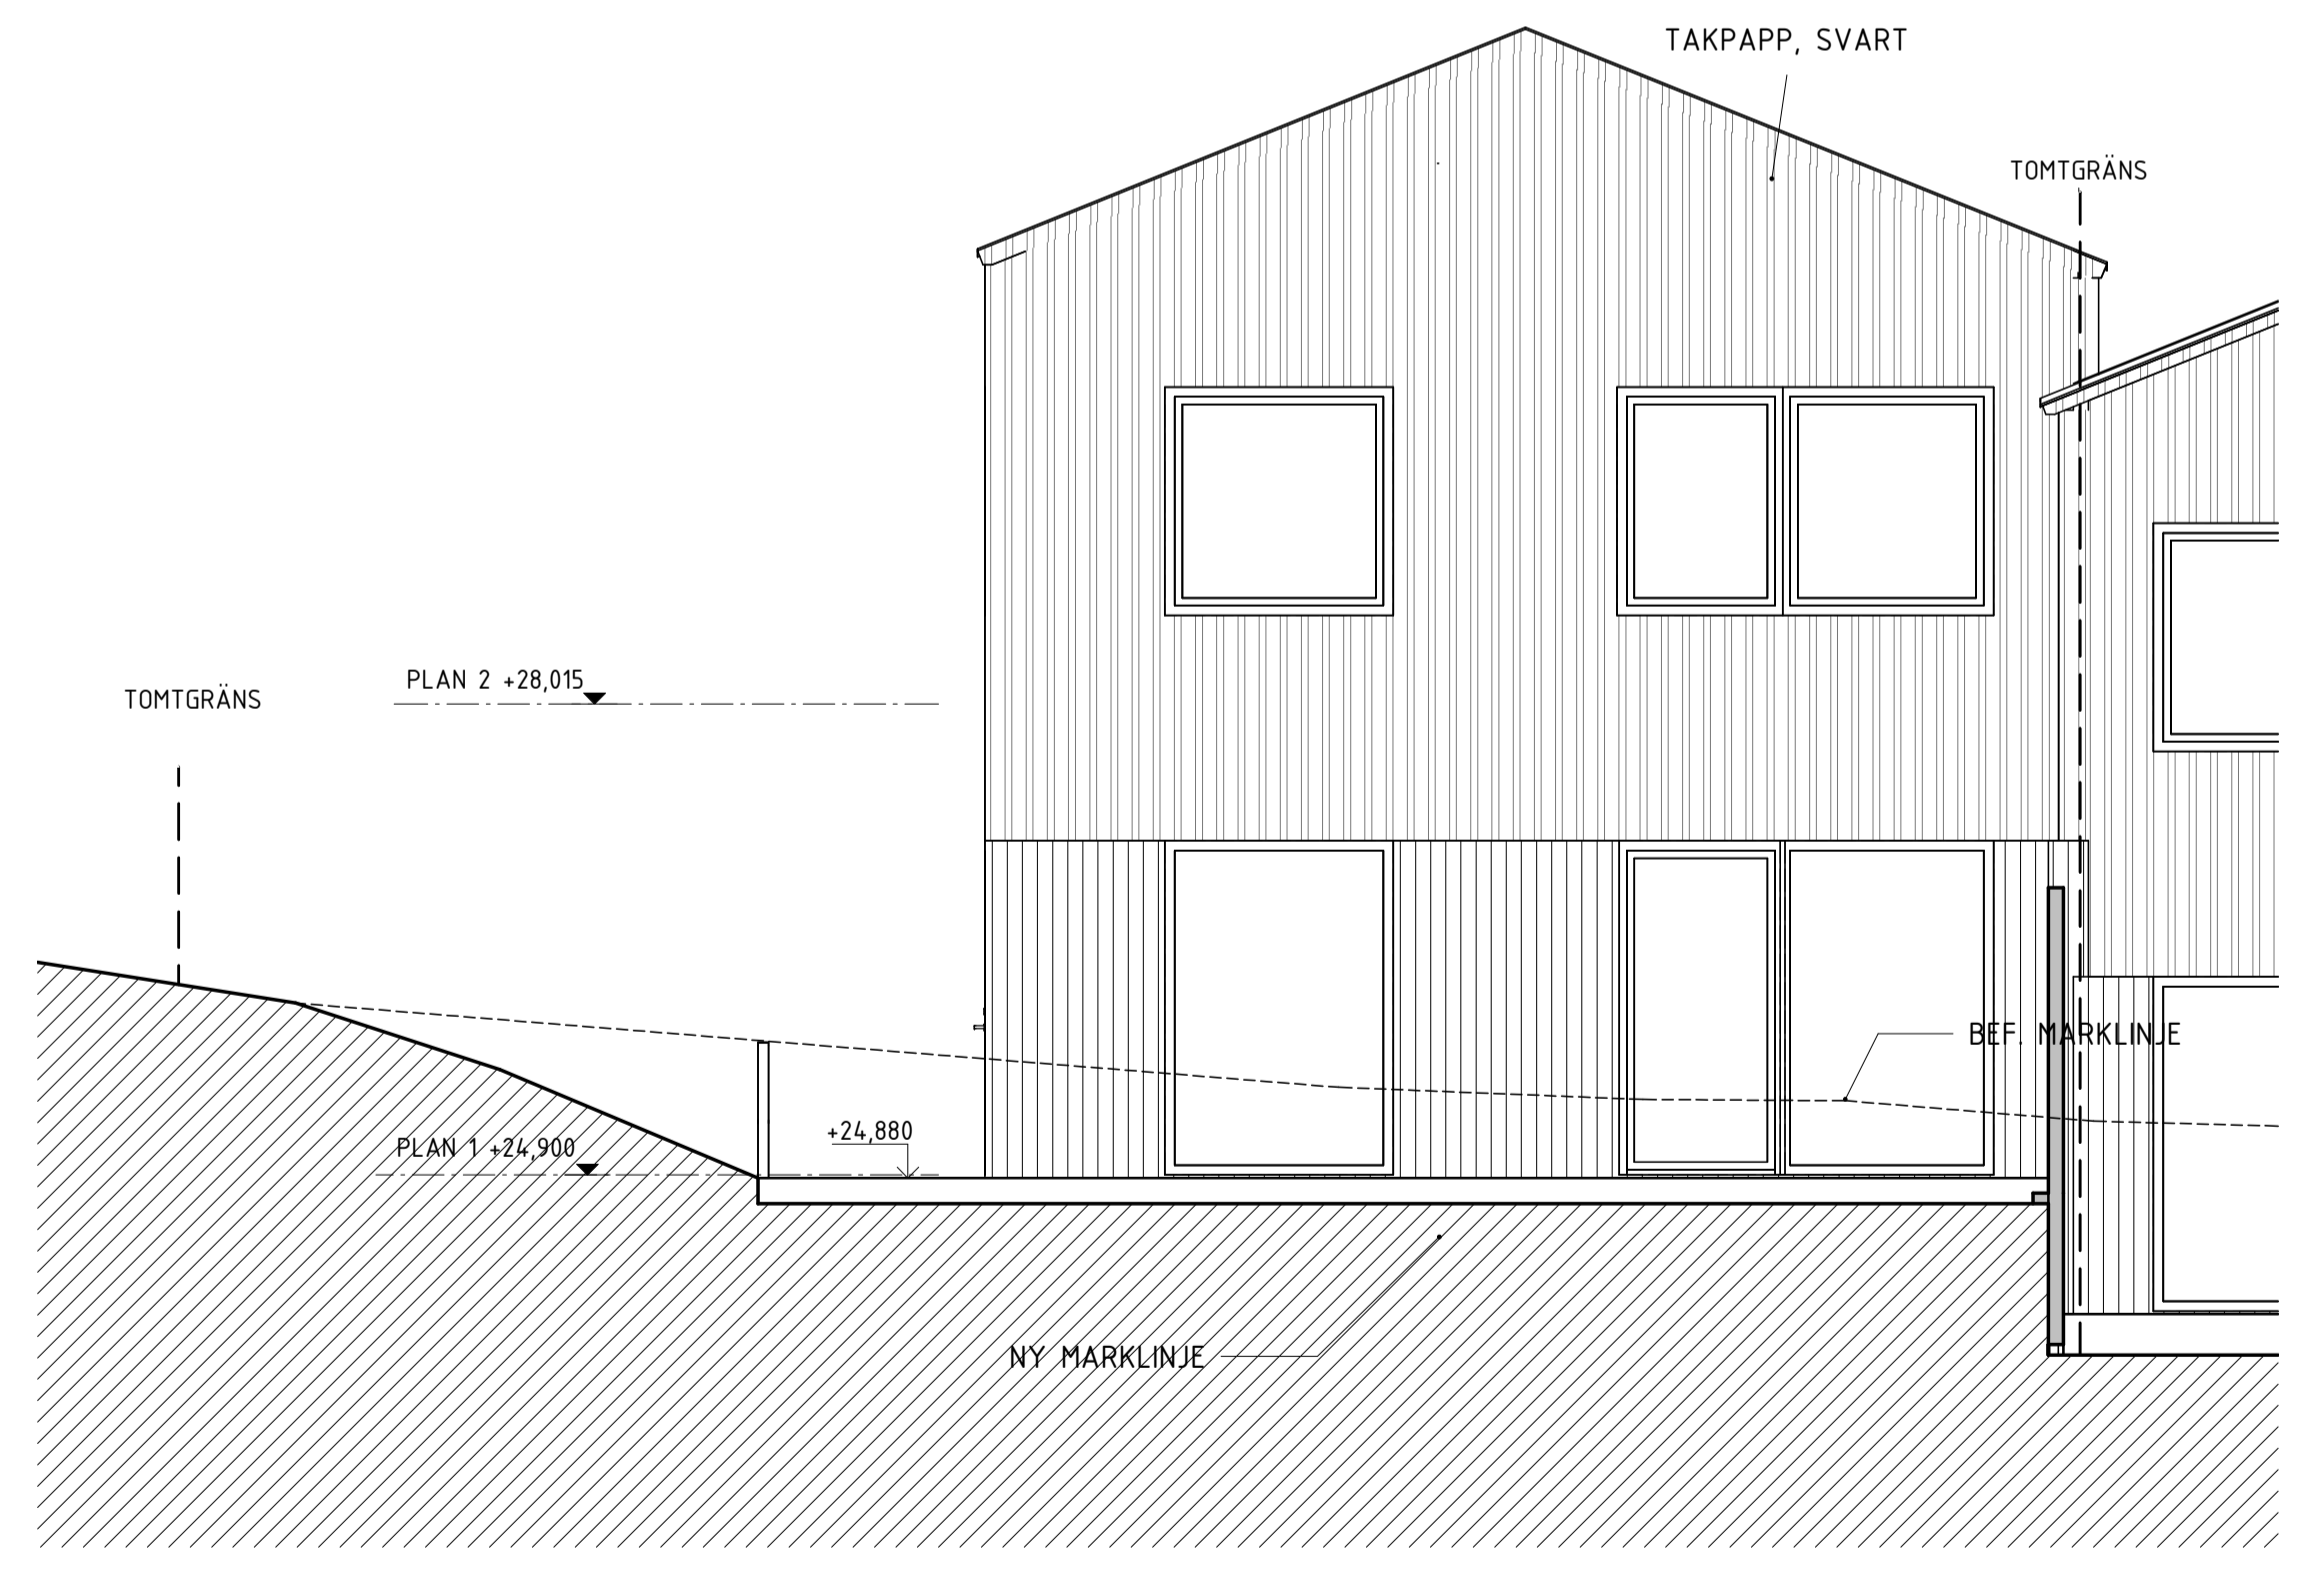

FASAD MOT SYDVÄST

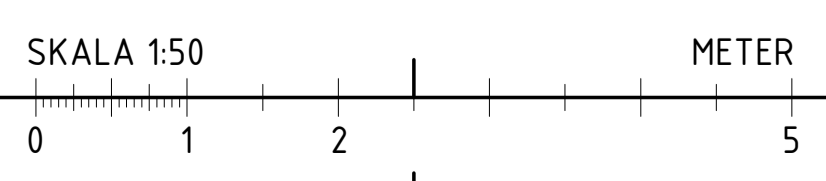

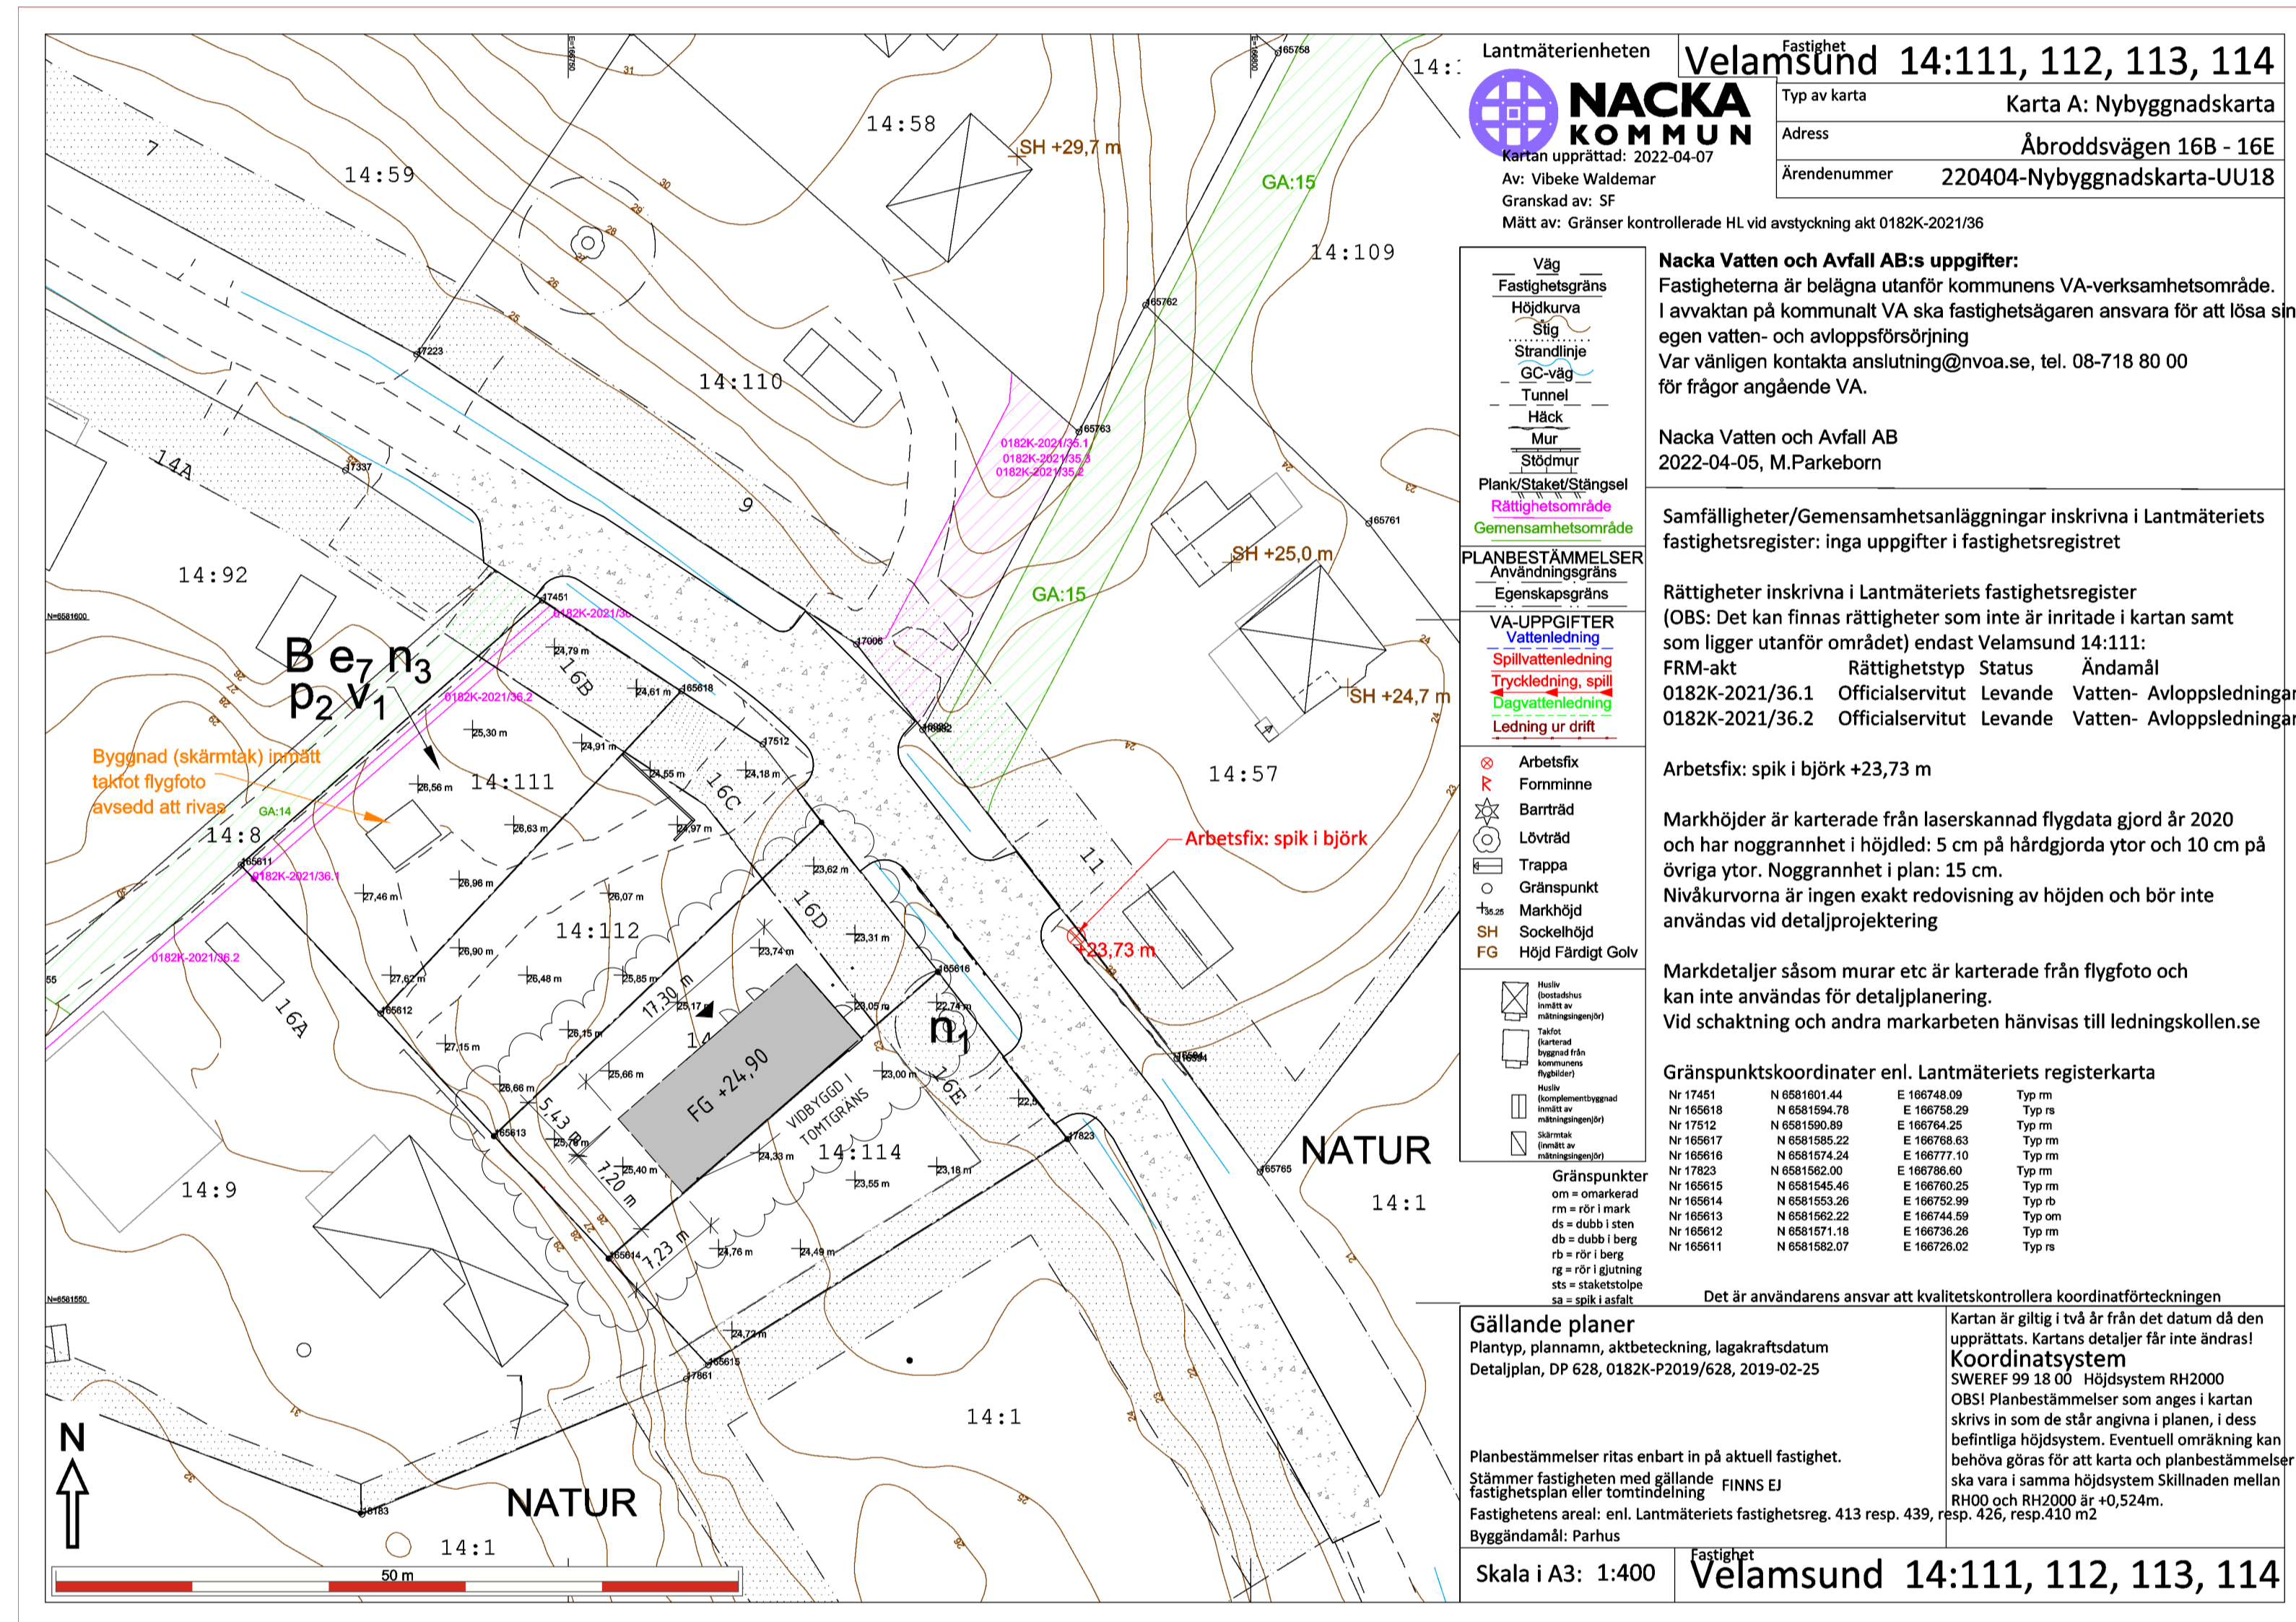

C	REV. ENL. BEGÄRAN OM KOMPLETTERING 220830	2022-09-30	GJ
B	REV. ENL. BEGÄRAN OM KOMPL. 220510	2022-06-23	
A	REV. ENL. BEGÄRAN OM KOMPLETTERING - 22-03. SE PM.	2022-04-07	
BET	ANDRINGEN AVSER	DATUM	SIGN

BYGGLOVSHANDLING

KUMMELNÄS
VELAMSUND 14:113

A VOTEN / CREAM

UPPROG NR 20023 RITAD/KONSTR. AV EG HANDLÄGGARE GJ

DATUM 2022-02-28 ANSVARIG G. JOHANSSON

NYBYGGNAD BOSTADSHUS
VELAMSUND 14-113

SKALA A1 1:400 A3 1:800 NUMMER NBK, TOMT 4.2 BET C

