


A906 MATERIAL- OCH KULÖRPROGRAM

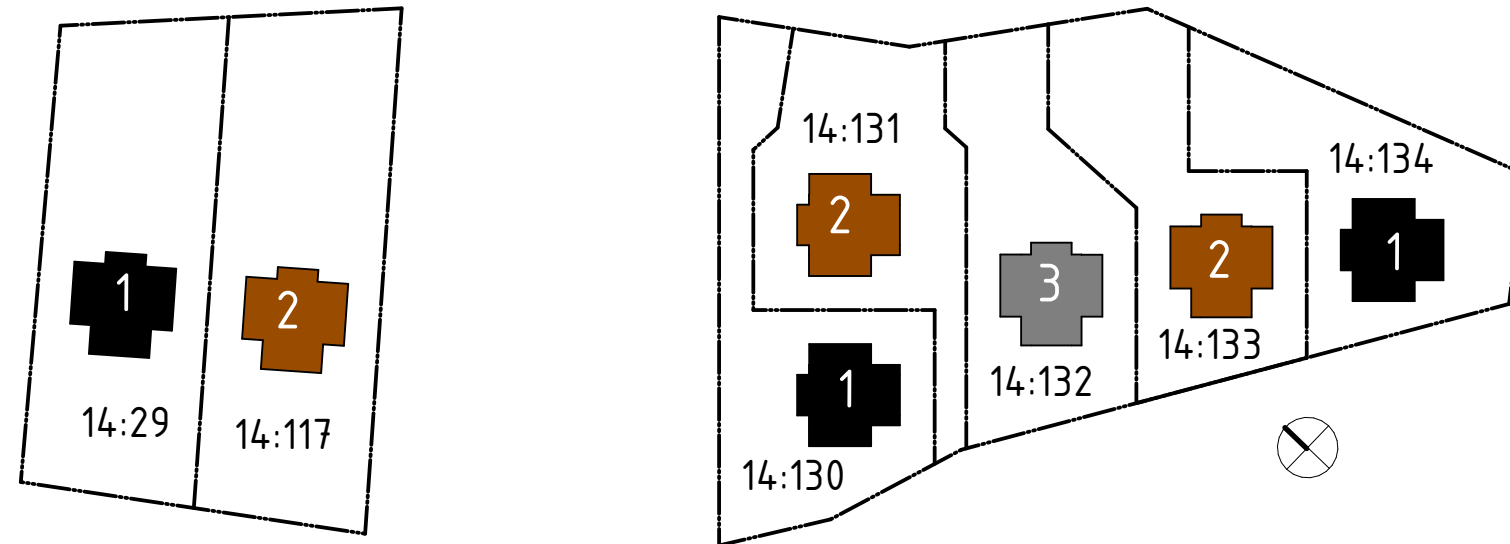

FASADMATERIAL: STÅENDE TRÄPANEL.
DÖRR- OCH FÖNSTERMATERIAL: TRÄ OCH ALUMINIUM.

KULÖR 1: SVART.

KULÖR 2: MÖRKT RÖDBRUN.

KULÖR 3: VARMGRÅ.

MOTSVARANDE NÄRMSTA KULÖRKOD: NCS 9000-N.

MOTSVARANDE NÄRMSTA KULÖRKOD: NCS 8005-Y20R.

MOTSVARANDE NÄRMSTA KULÖRKOD: NCS 7010-Y50R.

PLÅTKULÖR + KULÖR PÅ DÖRR OCH FÖNSTER: RAL7016/NCS 8005-B20G. ANTRACITGRÅ.

PLÅTKULÖR + KULÖR PÅ DÖRR OCH FÖNSTER: RAL7016/NCS 8005-B20G. ANTRACITGRÅ.

PLÅTKULÖR + KULÖR PÅ DÖRR OCH FÖNSTER: RAL7016/NCS 8005-B20G. ANTRACITGRÅ.

RESPEKTIVE FÖRRÅDSBYGGNAD FÅR KULÖR LIKT DET HUS DEN TILLHÖR.