

FÖRKLARINGAR OCH FÖRESKRIFTER


ALLA MÅTT I MM OM INGET ANNAT ANGES.  
ALLA MÅTT MÅSTE KONTROLLERAS PÅ PLATS.

- ⊕ AVSER CENTRUMMÅTT
- ⊖ AVSER KANTYTTERMÅTT

HÄNVISNINGAR  
 PLANER 01, SE A-4.0.2-010  
 PLANER 02, SE A-4.0.2-020  
 PLANER 03, SE A-4.0.2-030  
 SEKTION FF - GG, SE A-4.0.2-040  
 FASADER, SE A-4.0.3-010

1	1	SE KFU-002 FOLJEBREV	2022-11-07	C.M
BET	ANT	ÄNDRINGEN AVSER	DATUM	SIGN

BYGGLOV

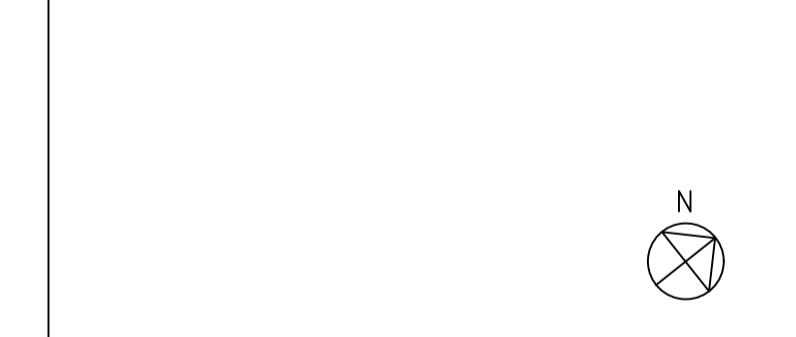

LENCA ÄLTA, NACKA





VENDREDI AB  
 BONDEGATAN 51, 116 33 STOCKHOLM


BL		
A	VENDREDI AB	072-5200358 rebecca@vendredi.se
		070-4642415 constance@vendredi.se
LA	HA-HA LAND	070-8703584 suzanne@hahaland.se
V		
E		

UPPDRAG NR	RITAD AV	HANDLAGGARE
DATUM	ANSVARIG	RZ/CM
2022-09-19	RZ/CM	


PLAN 00  
 KÄLLARPLAN  
 HUS TYP 1, 2 & 3

SKALA	NUMMER	I BET
A1=1:50 A3=1:100	A-4.0.1-009	1

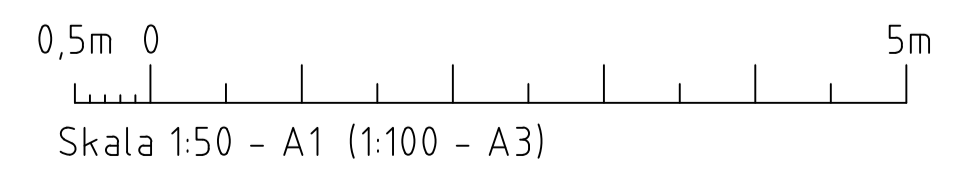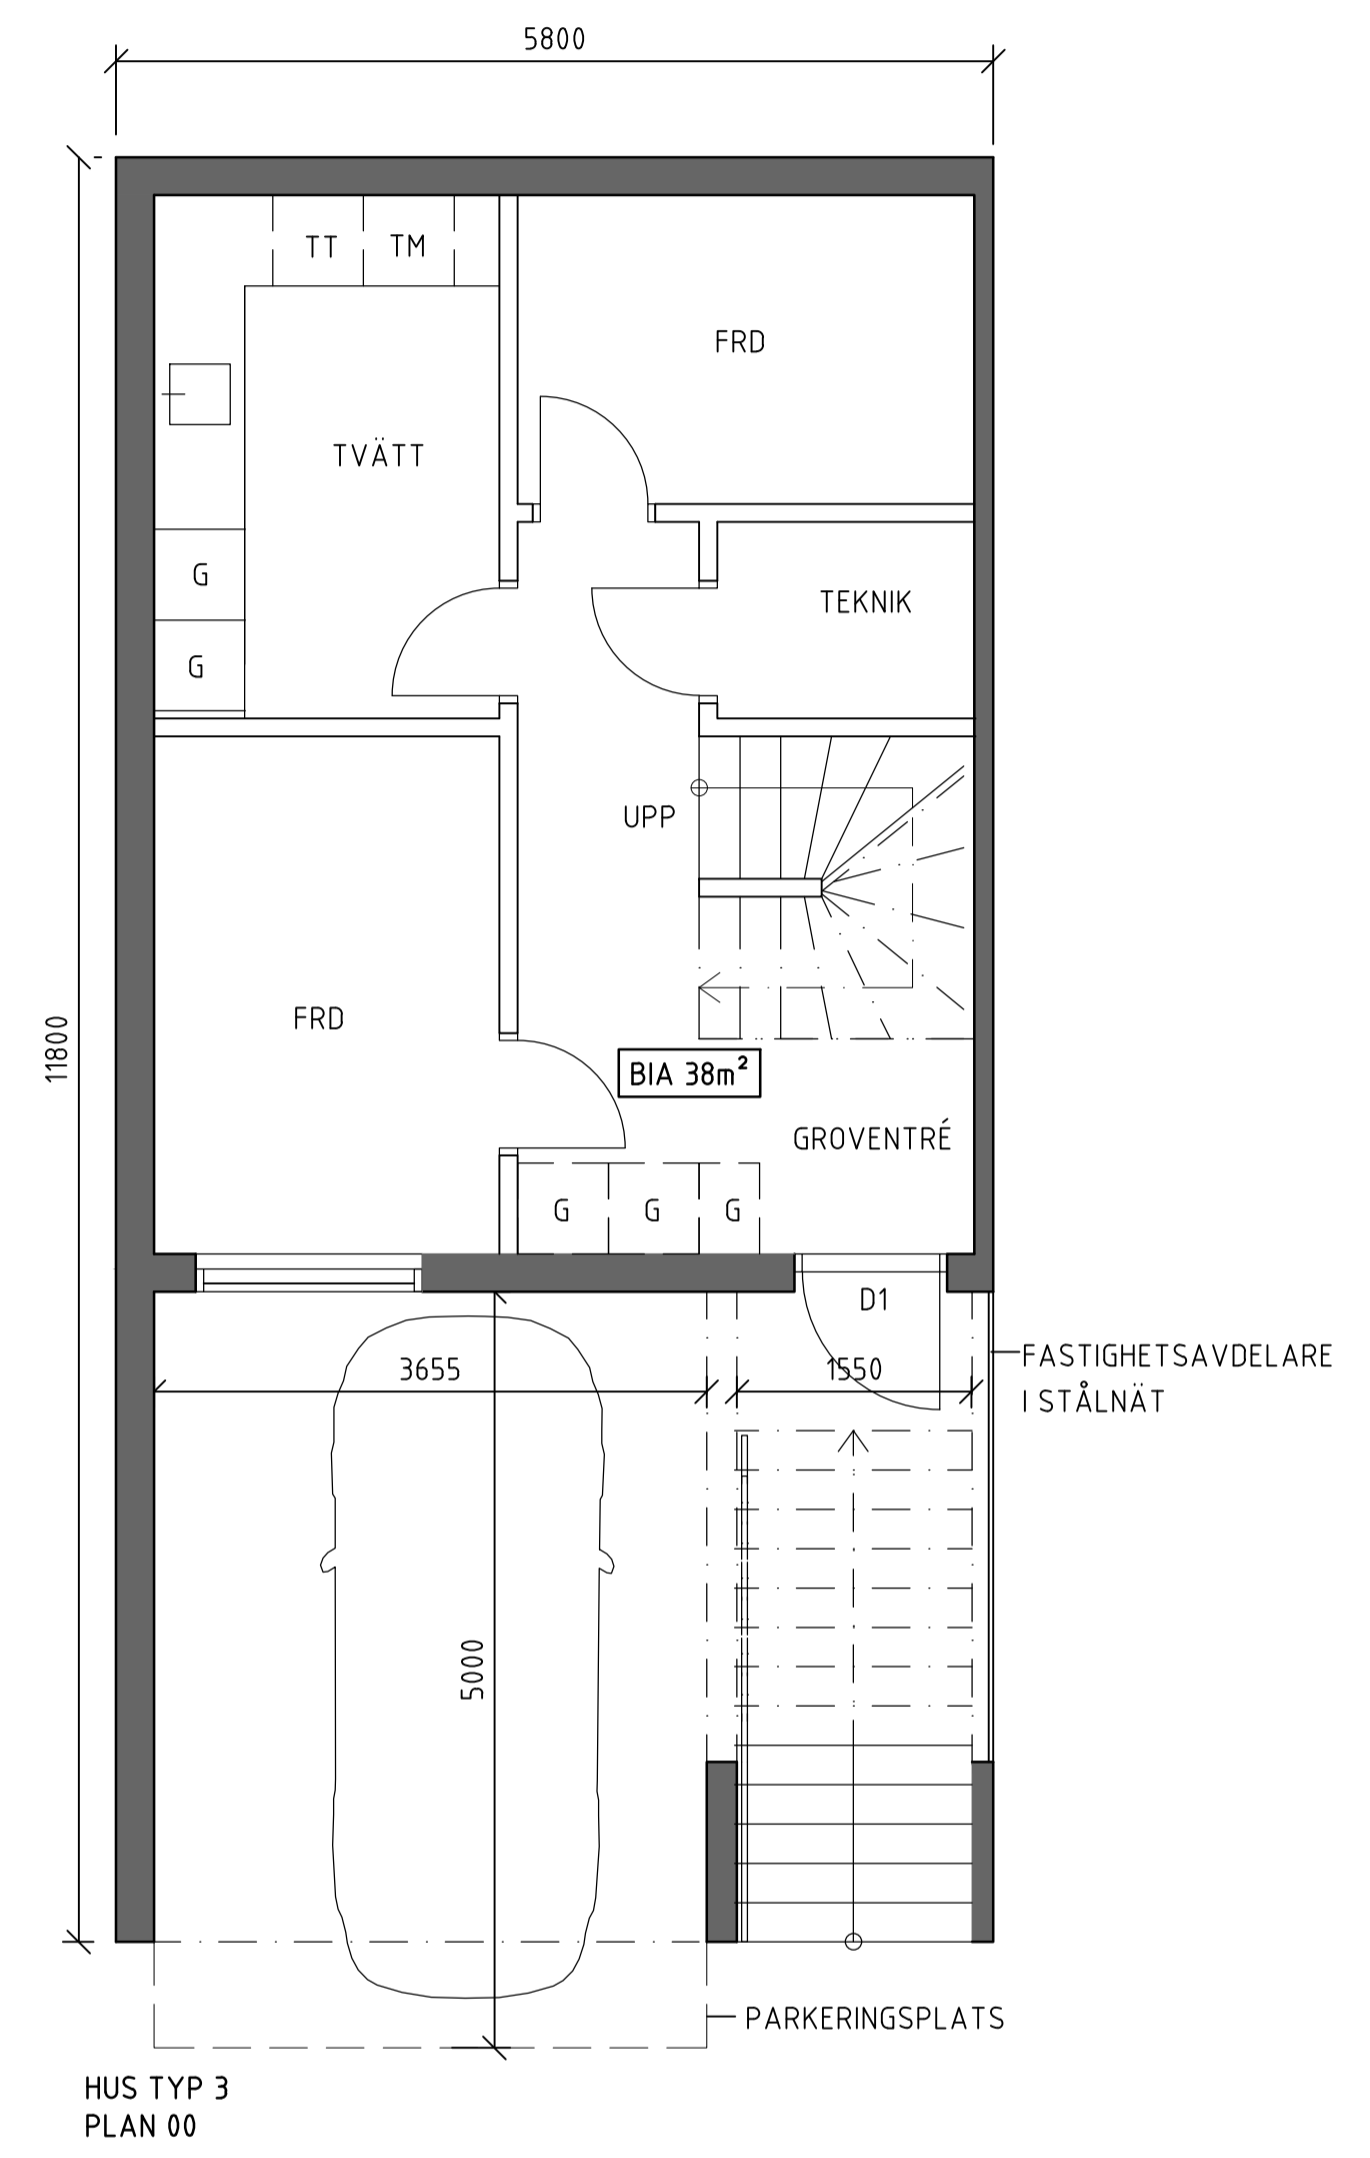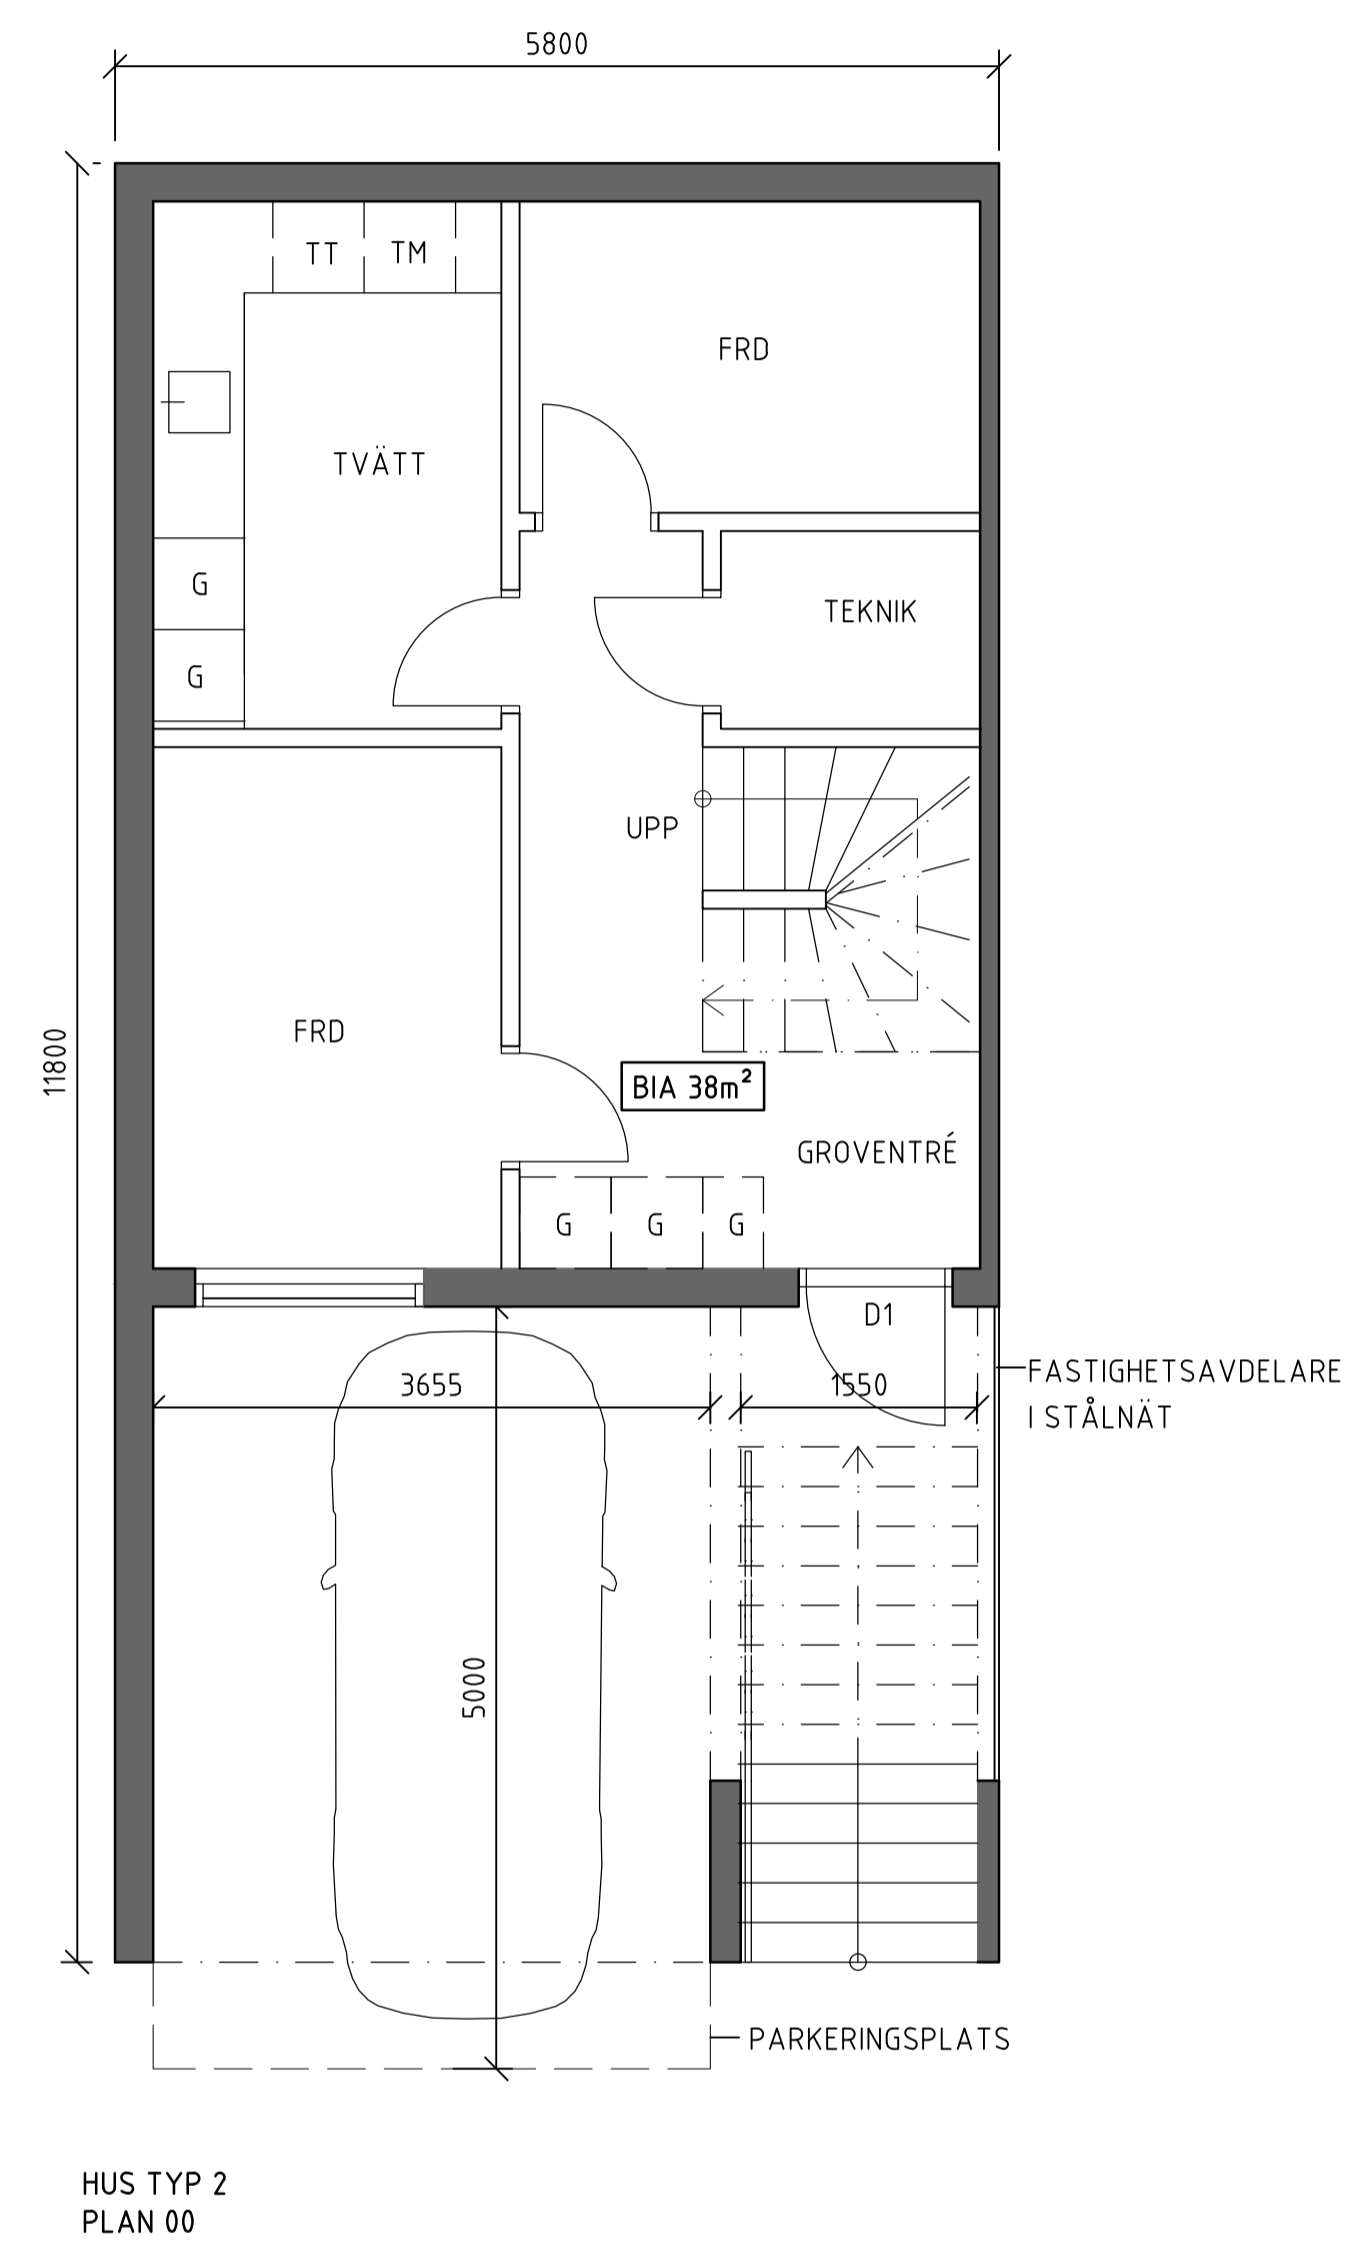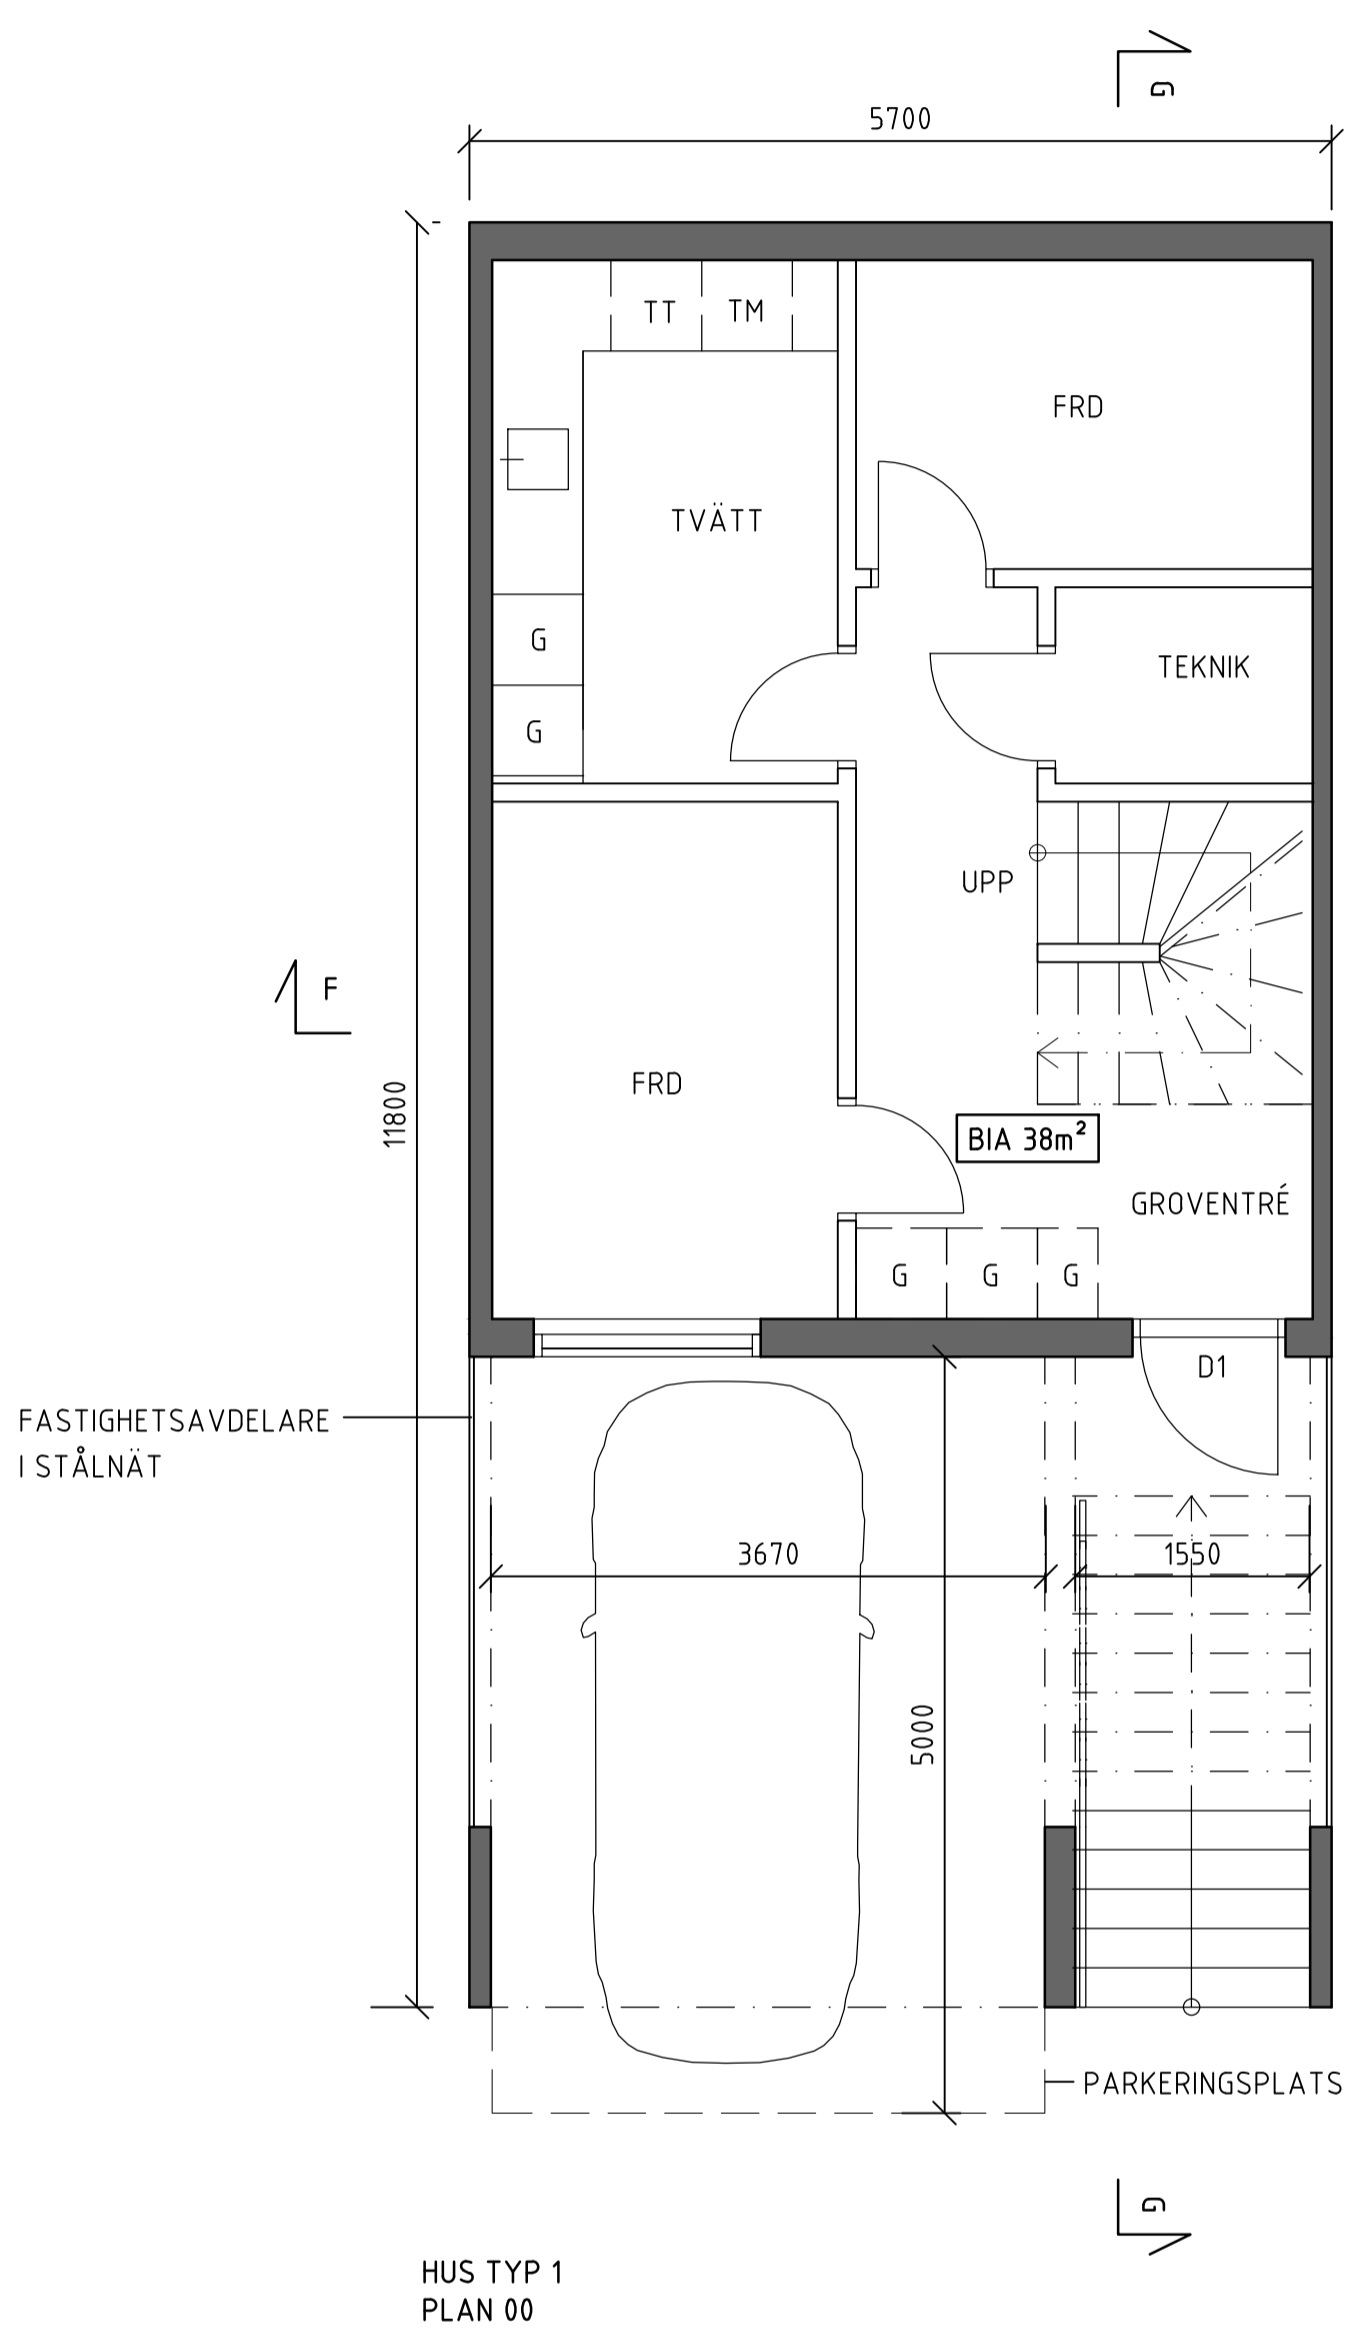


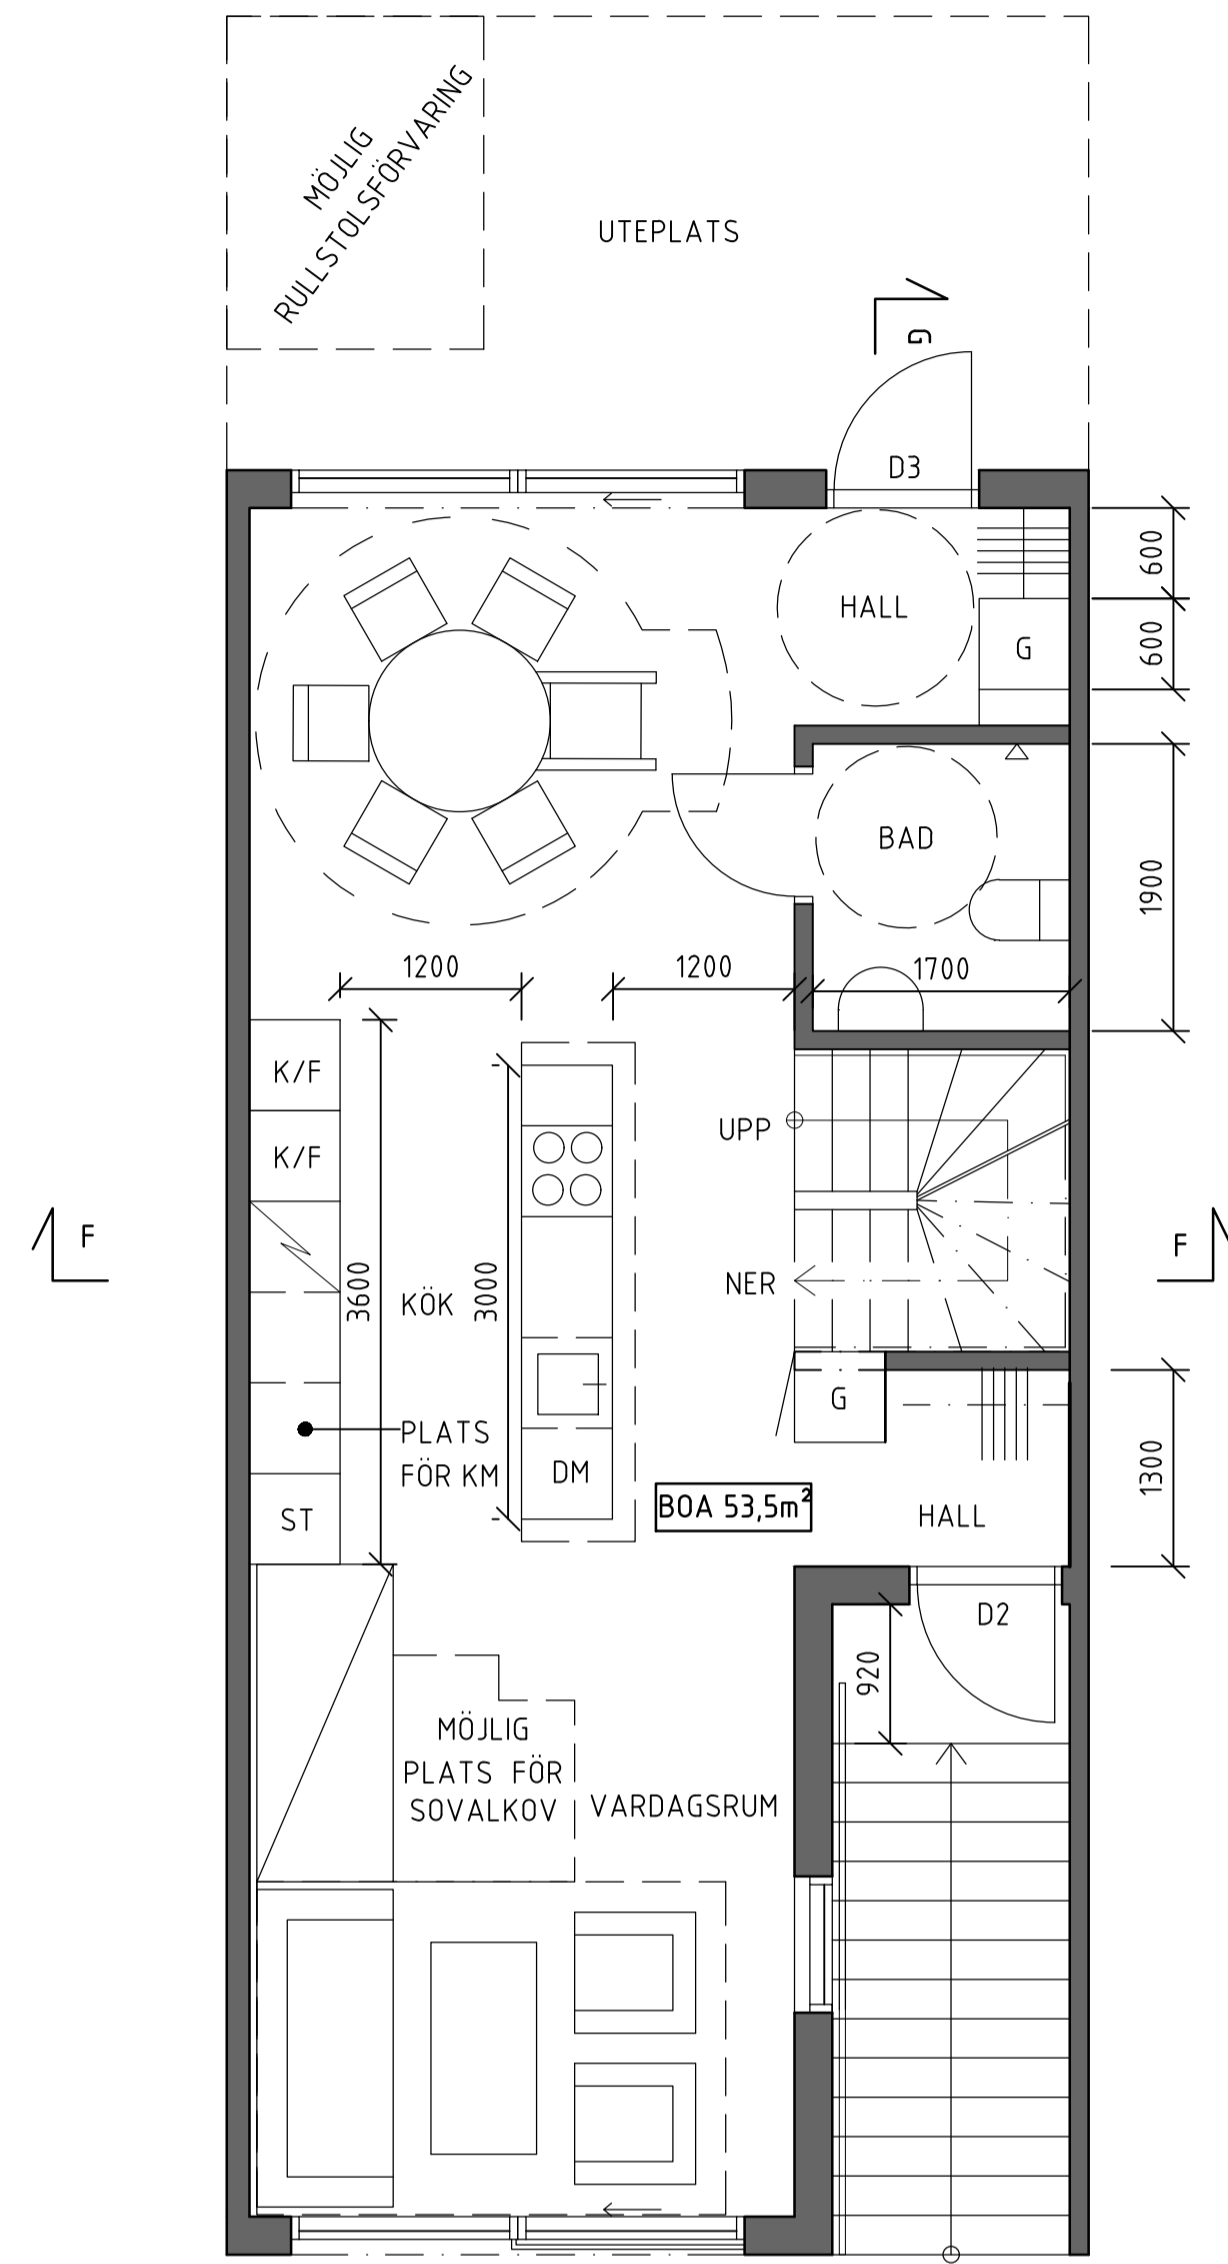

HUS TYP 1  
PLAN 01

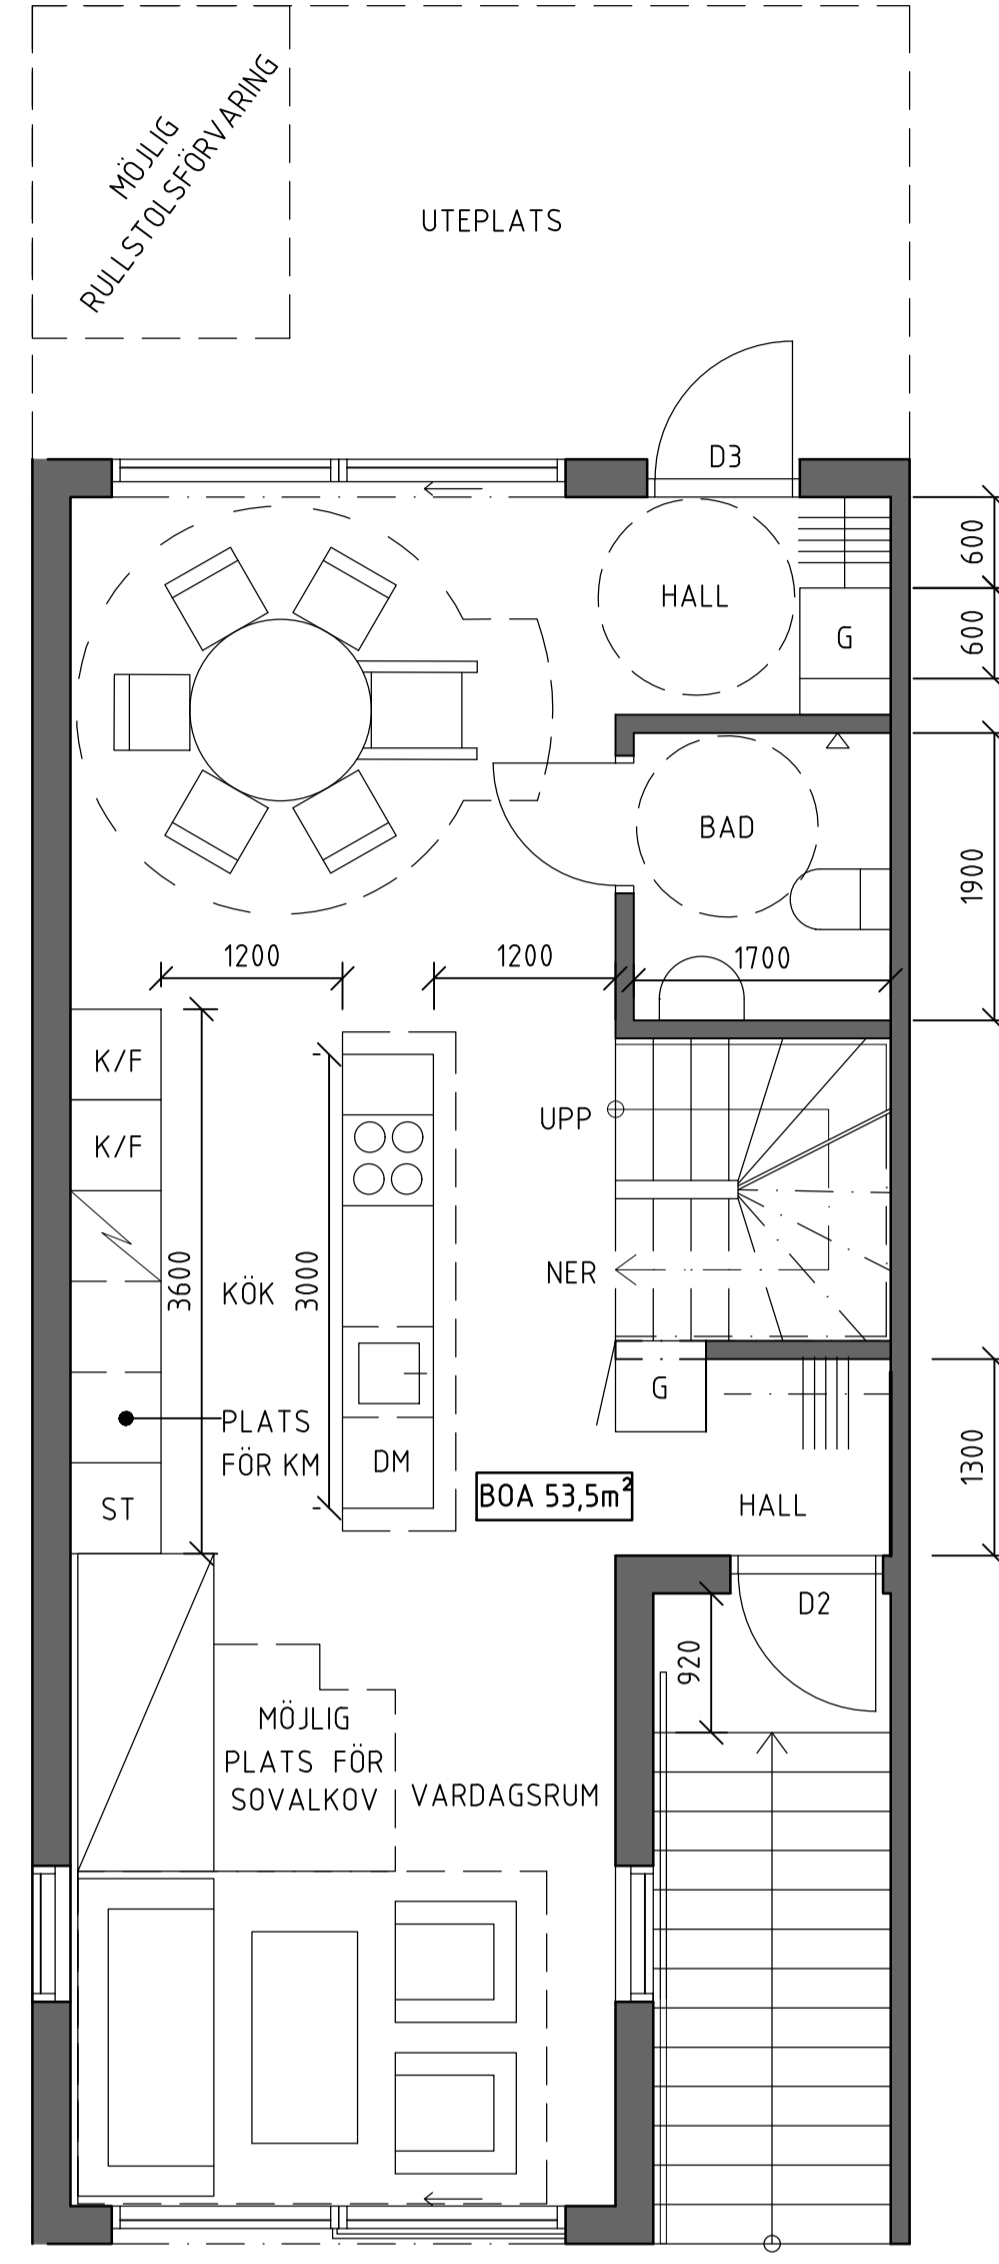

HUS TYP 2  
PLAN 01

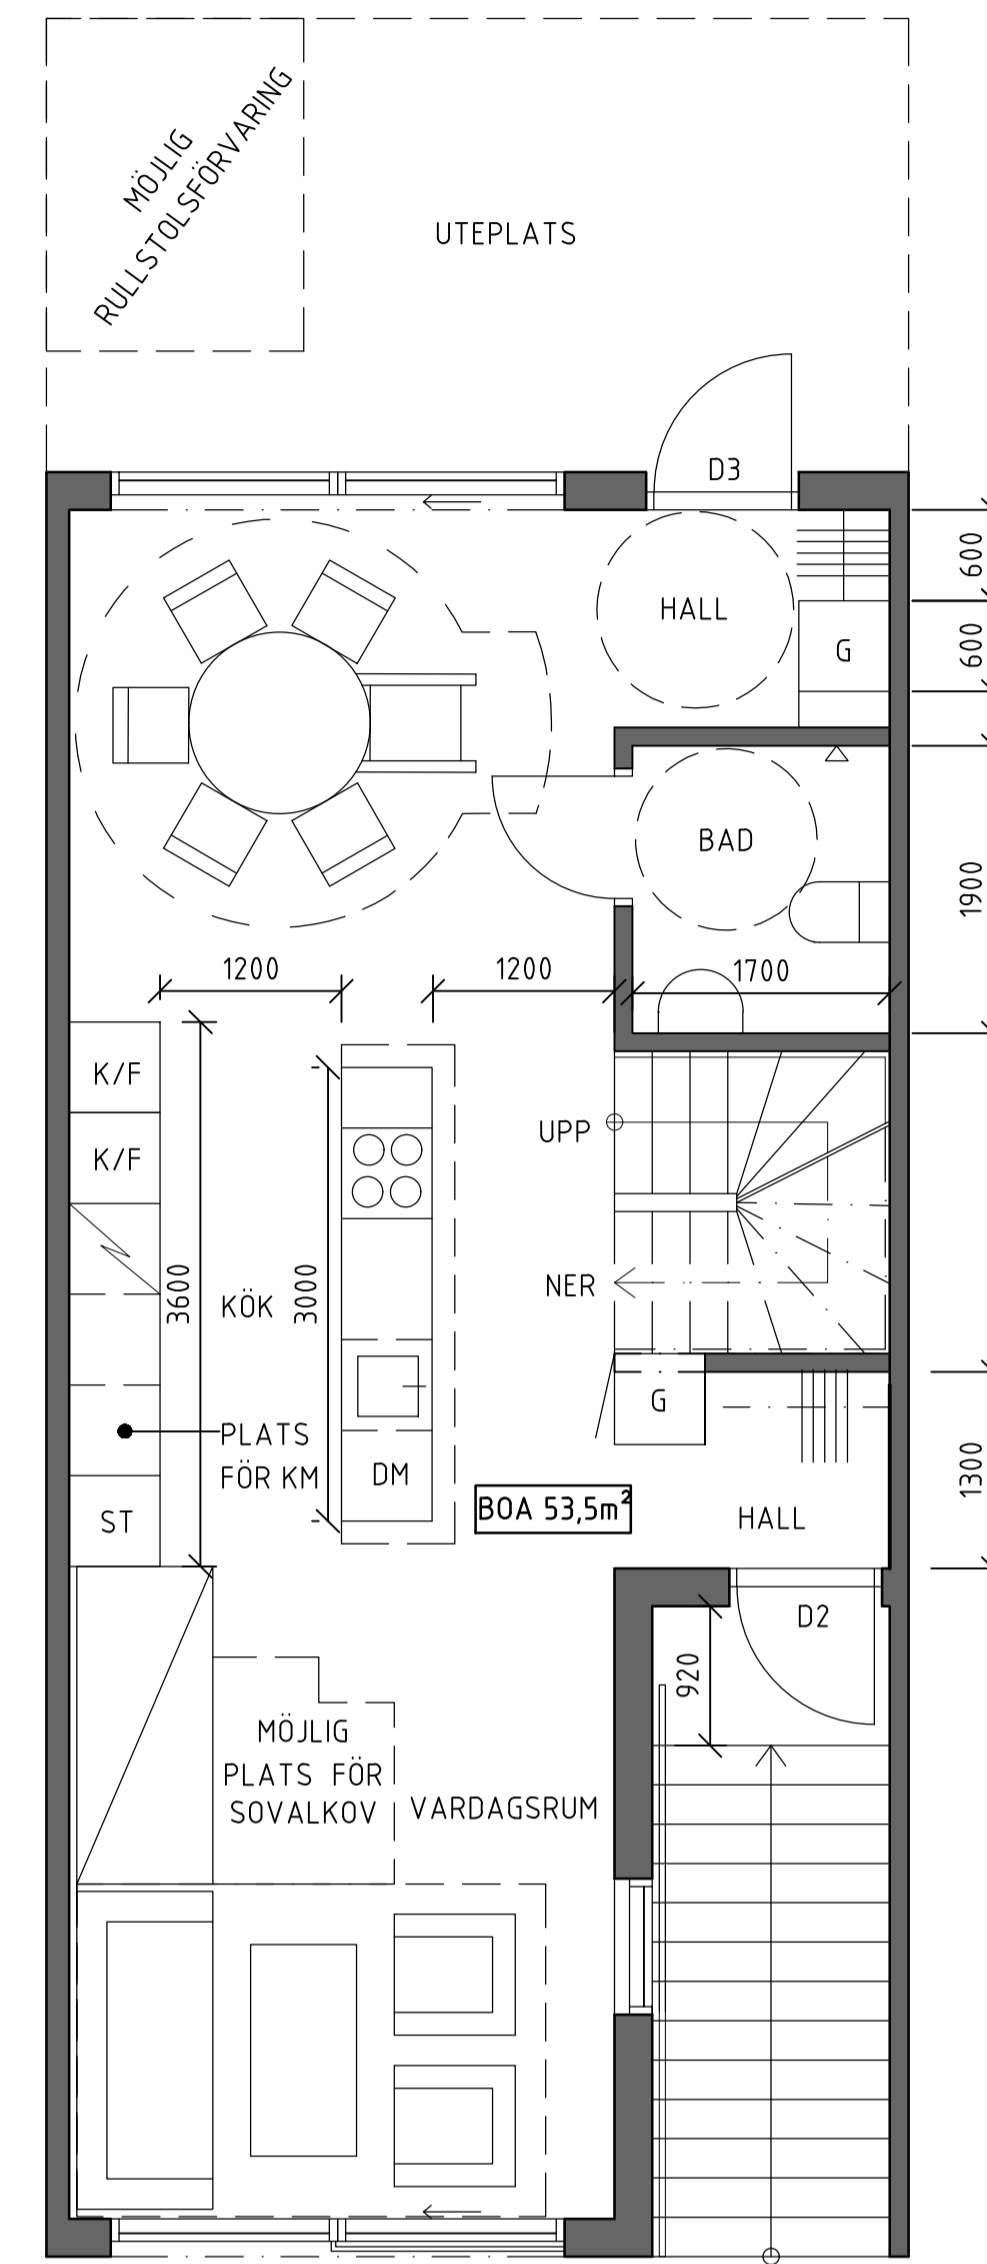

HUS TYP 3  
PLAN 01

FÖRKLARINGAR OCH FÖRESKRIFTER

ALLA MÅTT I MM OM INGET ANNAT ANGES.  
ALLA MÅTT MÅSTE KONTROLLERAS PÅ PLATS.


- ⊕ AVSER CENTRUMMÅTT
- ⊖ AVSER KANTYTTERMÅTT

HÄNVISNINGAR

- PLANER 00, SE A-4.0.2-009
- PLANER 02, SE A-4.0.2-020
- PLANER 03, SE A-4.0.2-030
- SEKTION FF - GG, SE A-4.0.2-040
- FASADER, SE A-4.0.3-010

BET	ANT	ÄNDRINGEN AVSER	DATUM	SIGN
1	2	SE KFU-002 FOLJEBREV	2022-11-07	C.M

BYGGLOV

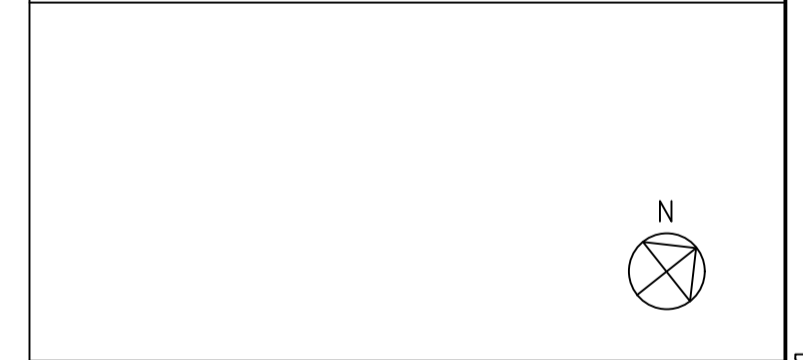

LENCA ÄLTA, NACKA


VENDREDI AB  
BONDEGATAN 51, 116 33 STOCKHOLM

BL		
A	VENDREDI AB	072-5200358 rebecca@vendredi.se
		070-4642415 constance@vendredi.se
LA	HA-HA LAND	070-8703584 suzanne@hahaland.se
V		
E		

UPPDRAG NR	RITAD AV	HANDLAGGARE
DATUM	ANSVARIG	RZ/CM
2022-09-19	RZ/CM	

PLAN 01  
ENTRÉPLAN  
HUS TYP 1, 2 & 3


SKALA	NUMMER	I BET
A1=1:50 A3=1:100	A-4.0.1-010	1

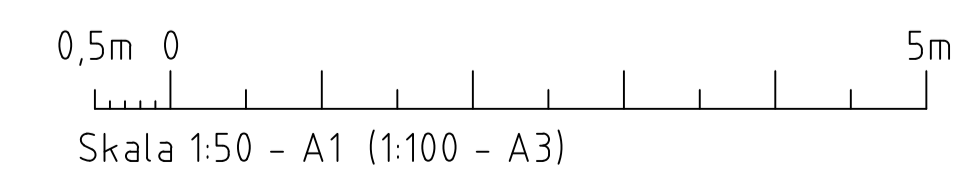


FÖRKLARINGAR OCH FÖRESKRIFTER

ALLA MÅTT I MM OM INGET ANNAT ANGES.  
ALLA MÅTT MÅSTE KONTROLLERAS PÅ PLATS.


- ⊕ AVSER CENTRUMMÅTT
- ⊖ AVSER KANTYTTERMÅTT

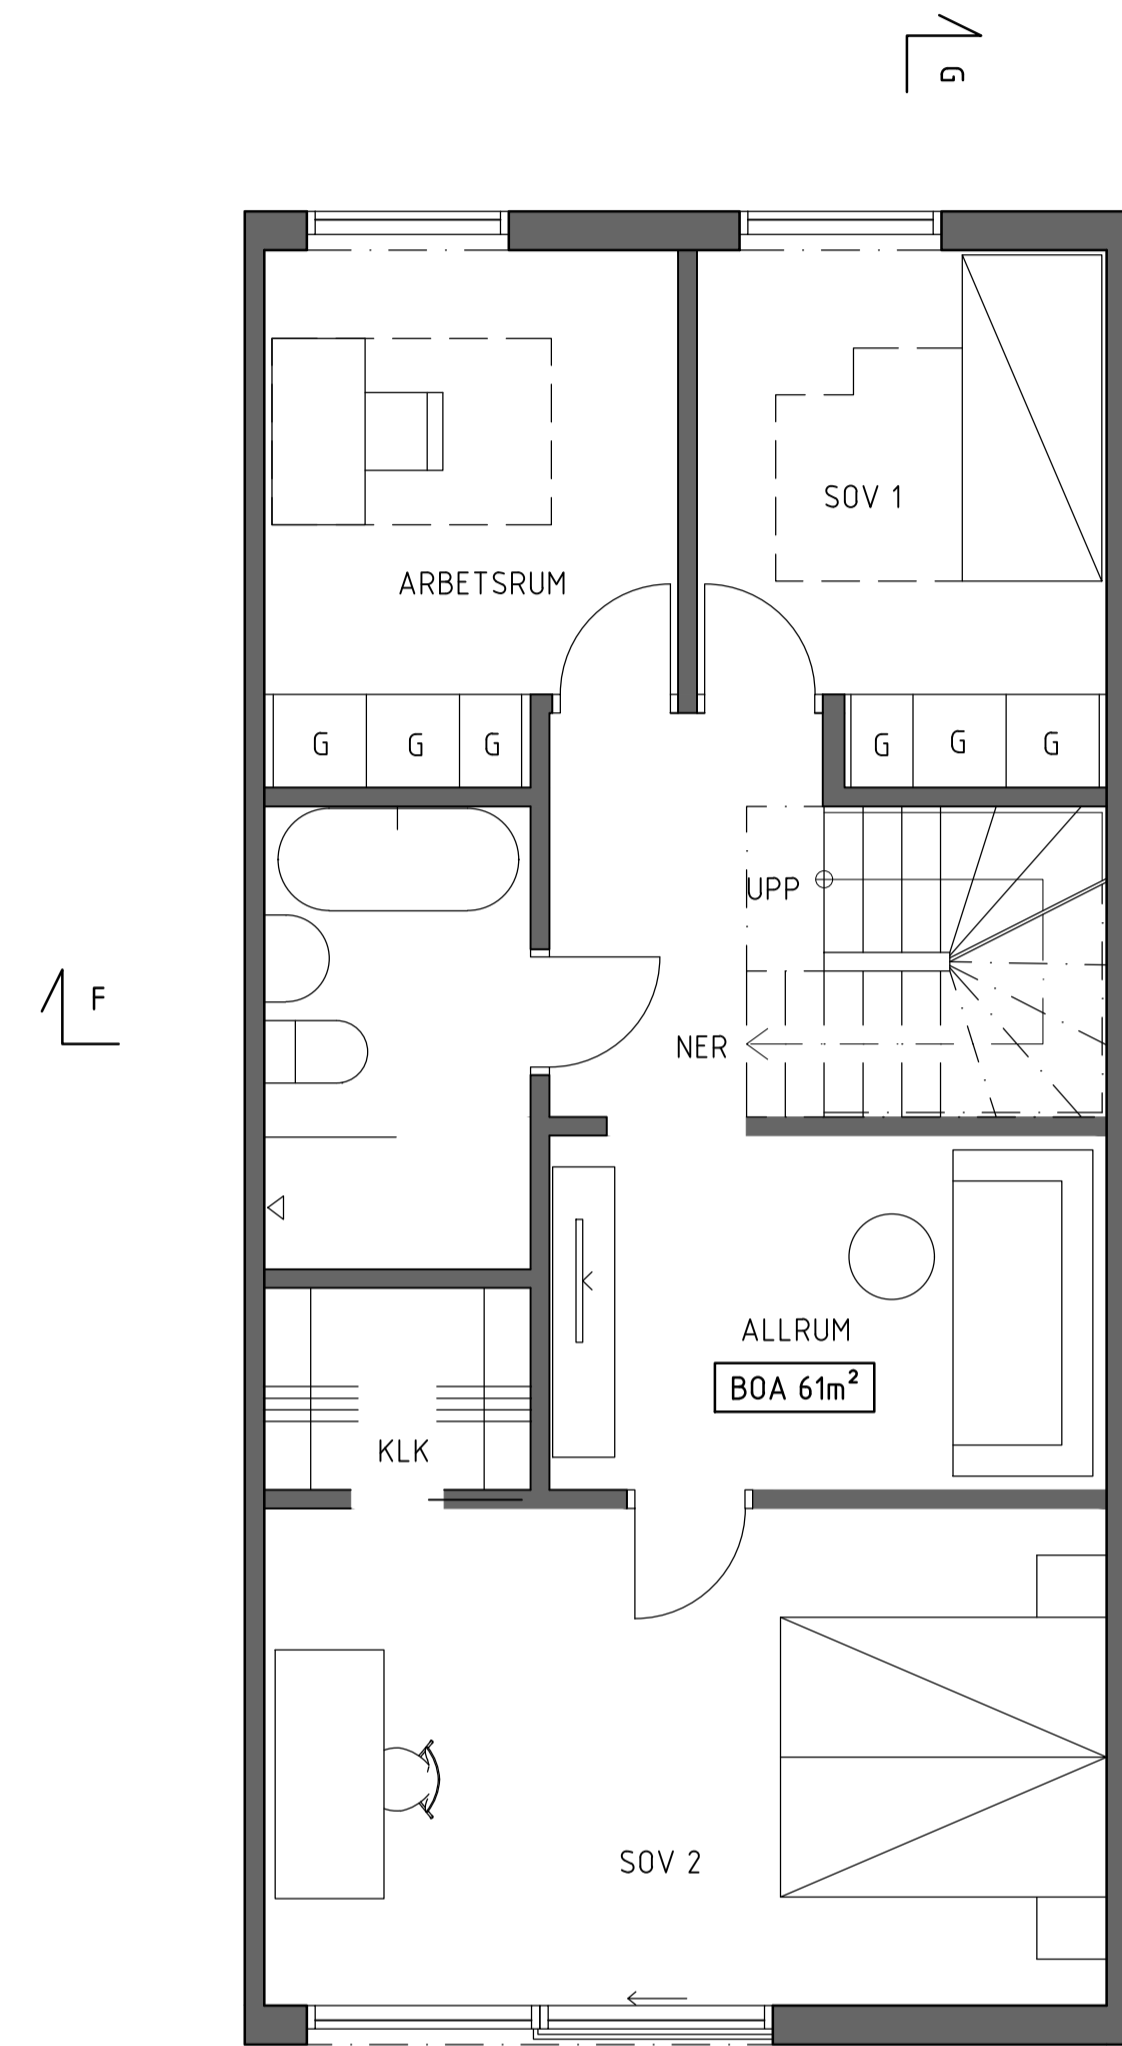

HUS TYP 1  
PLAN 02

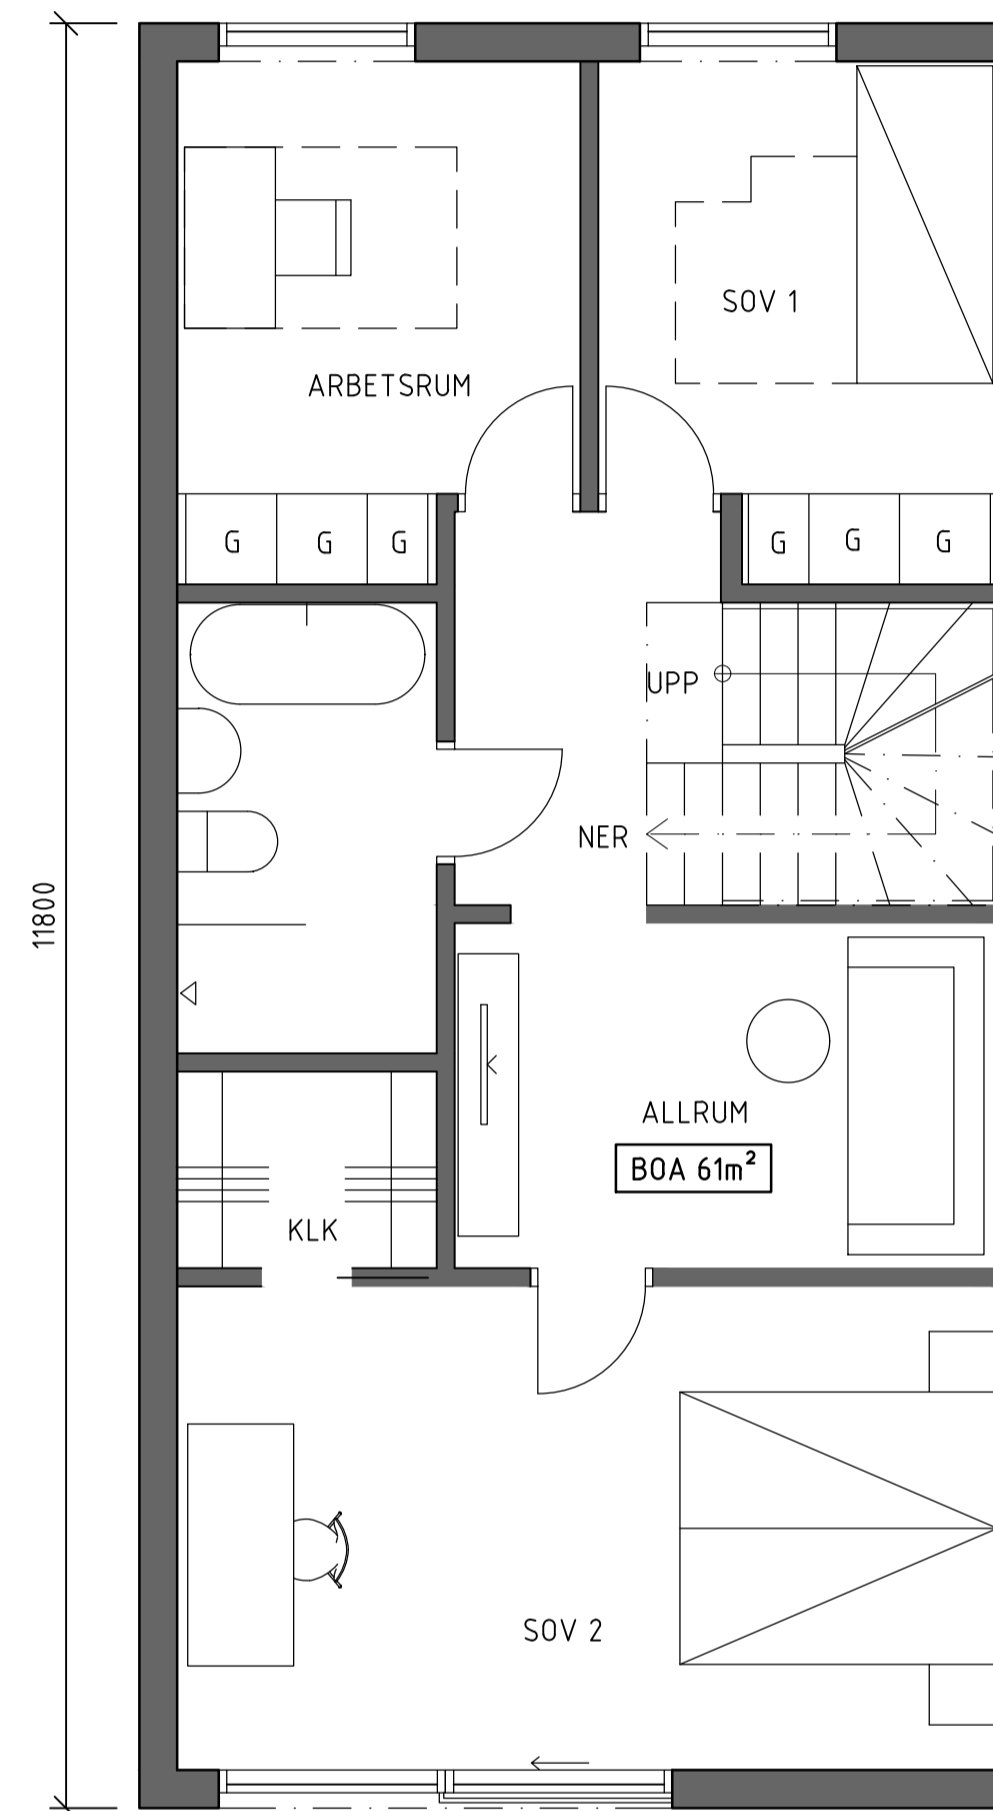

HUS TYP 2  
PLAN 02

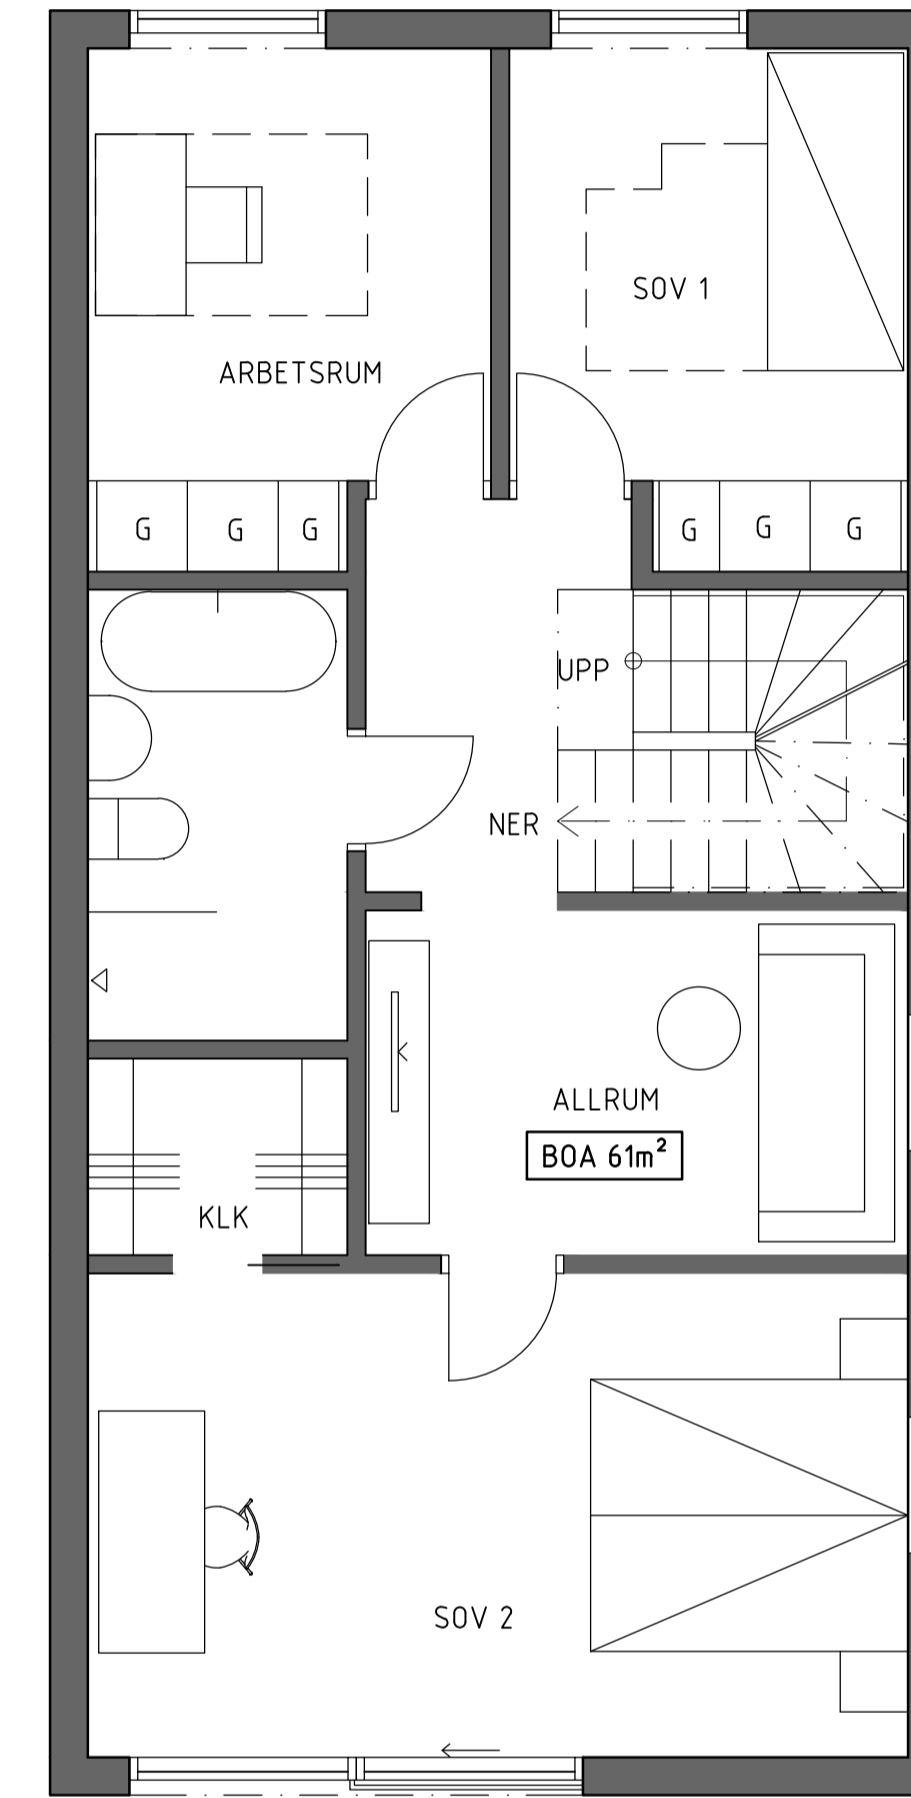

HUS TYP 3  
PLAN 02

HÄNVISNINGAR

- PLANER 00, SE A-4.0.2-009
- PLANER 01, SE A-4.0.2-010
- PLANER 03, SE A-4.0.2-030
- SEKTION FF - GG, SE A-4.0.2-040
- FASADER, SE A-4.0.3-010

BET	ANT	ÄNDRINGEN AVSER	DATUM	SIGN
1	1	SE KFV-002 FOLJEBREV	2022-11-07	C.M

BYGGLOV



LENCA ÄLTA, NACKA


VENDREDI AB  
BONDEGATAN 51, 116 33 STOCKHOLM

BL		
A	VENDREDI AB	072-5200358 rebecca@vendredi.se
		070-4642415 constance@vendredi.se
LA	HA-HA LAND	070-8703584 suzanne@hahaland.se
V		
E		

UPPDRAG NR	RITAD AV	HANDLAGGARE
DATUM	ANSVARIG	RZ/CM
2022-09-19	RZ/CM	

PLAN 02  
ÖVREPLAN  
HUS TYP 1, 2 & 3

SKALA	NUMMER	I BET
A1=1:50 A3=1:100	A-4.0.1-020	1

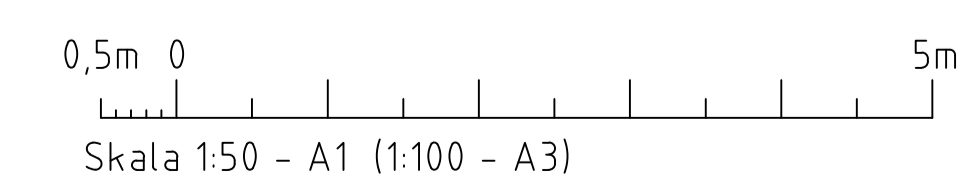


C:\user\constance\frad\family\dropbox\projekt\004\_lenca\_älta\01\_a\rit\02\A-4.0.1-020.dwg


FÖRKLARINGAR OCH FÖRESKRIFTER

ALLA MÅTT I MM OM INGET ANNAT ANGES.  
ALLA MÅTT MÅSTE KONTROLLERAS PÅ PLATS.


- ⊕ AVSER CENTRUMMÅTT
- ↖ AVSER KANTYTTERMÅTT

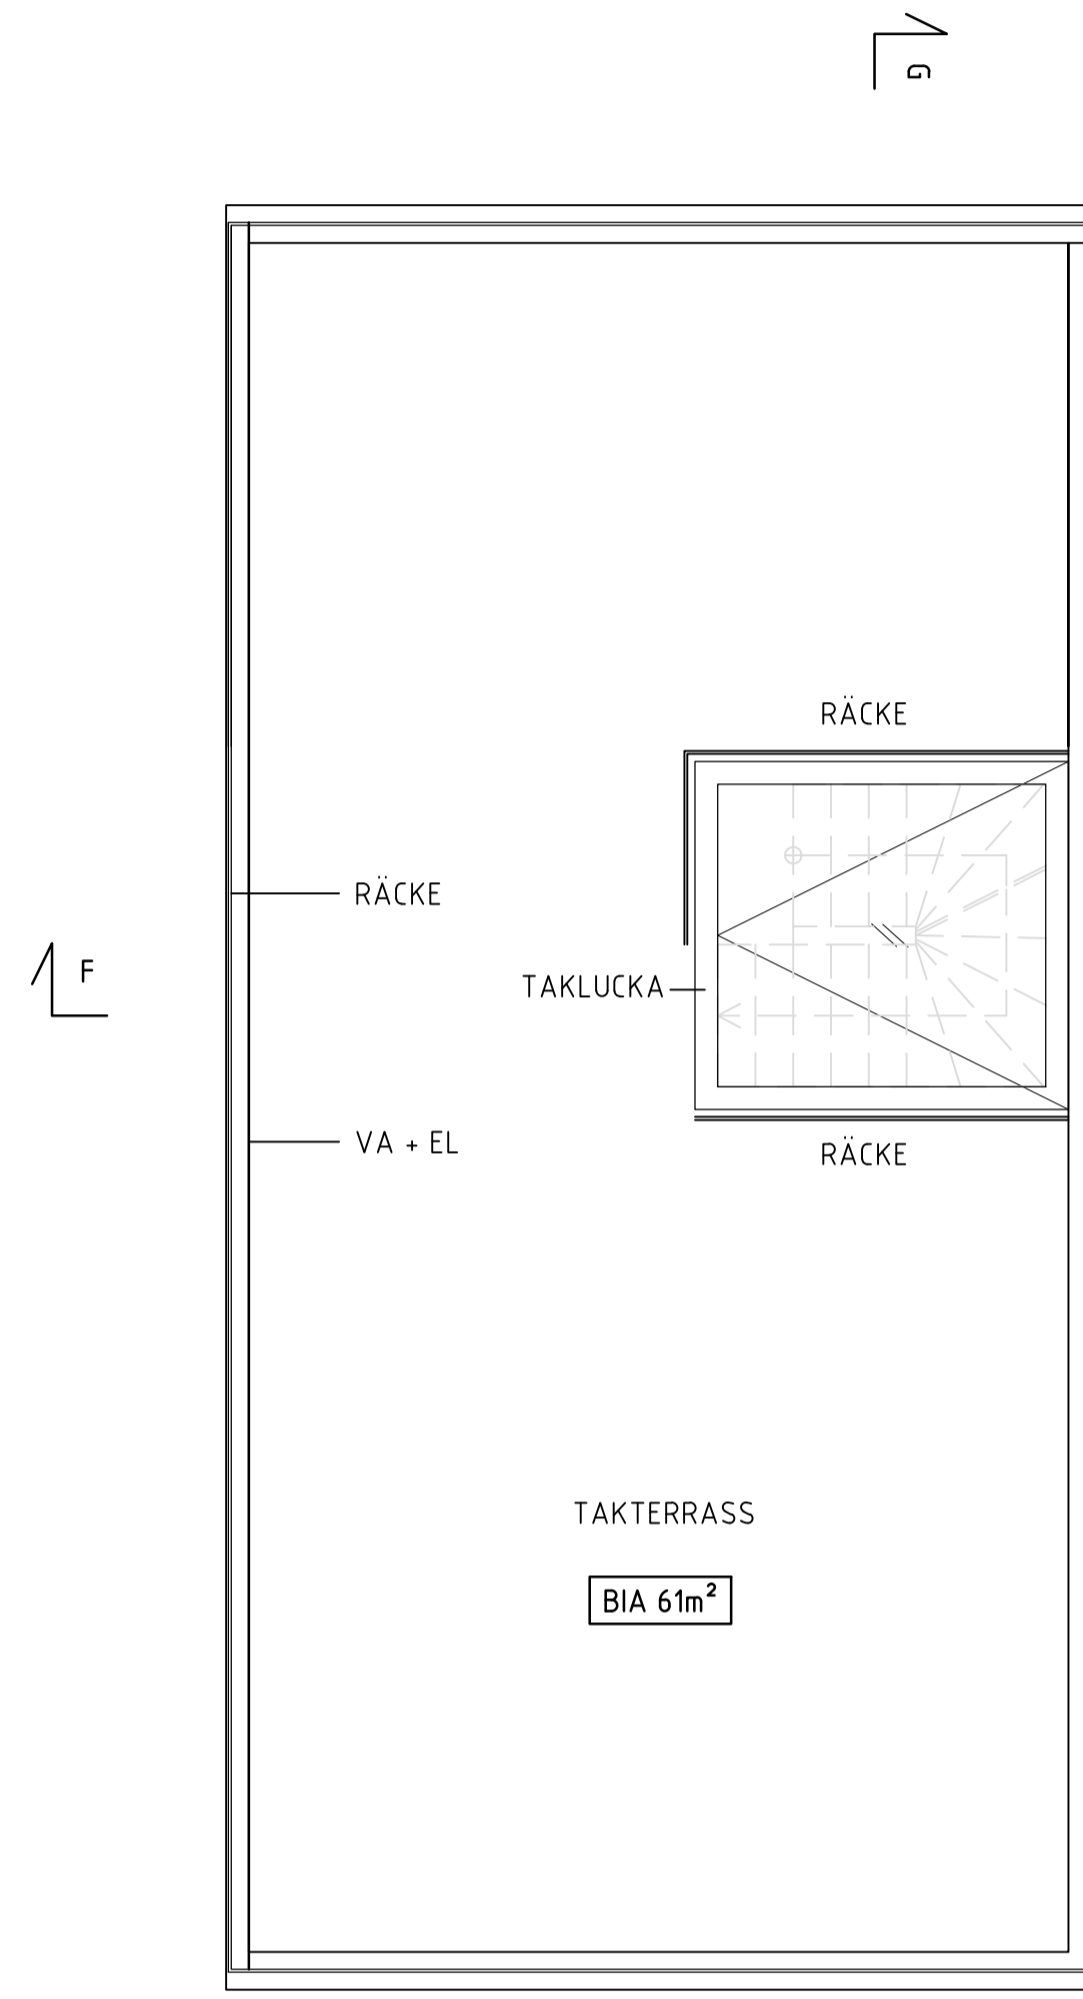

HUS TYP 1  
PLAN 03 (TAKPLAN)

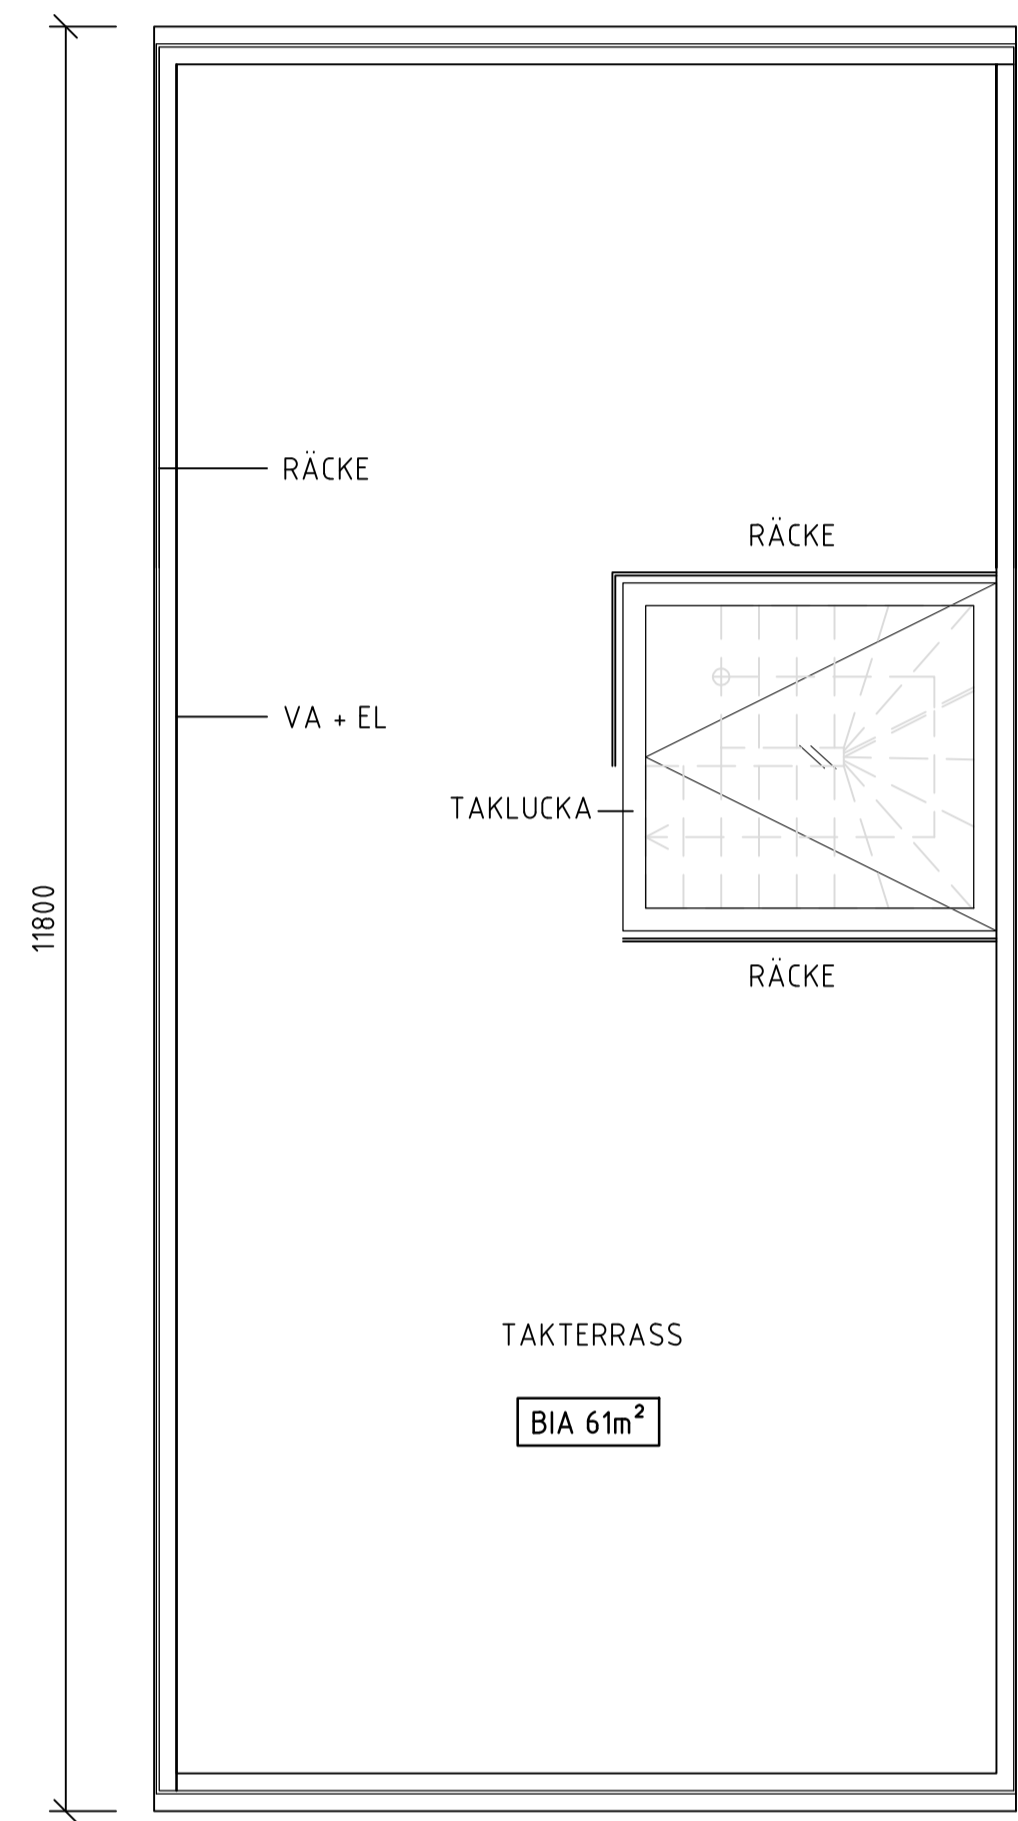

HUS TYP 2  
PLAN 03 (TAKPLAN)

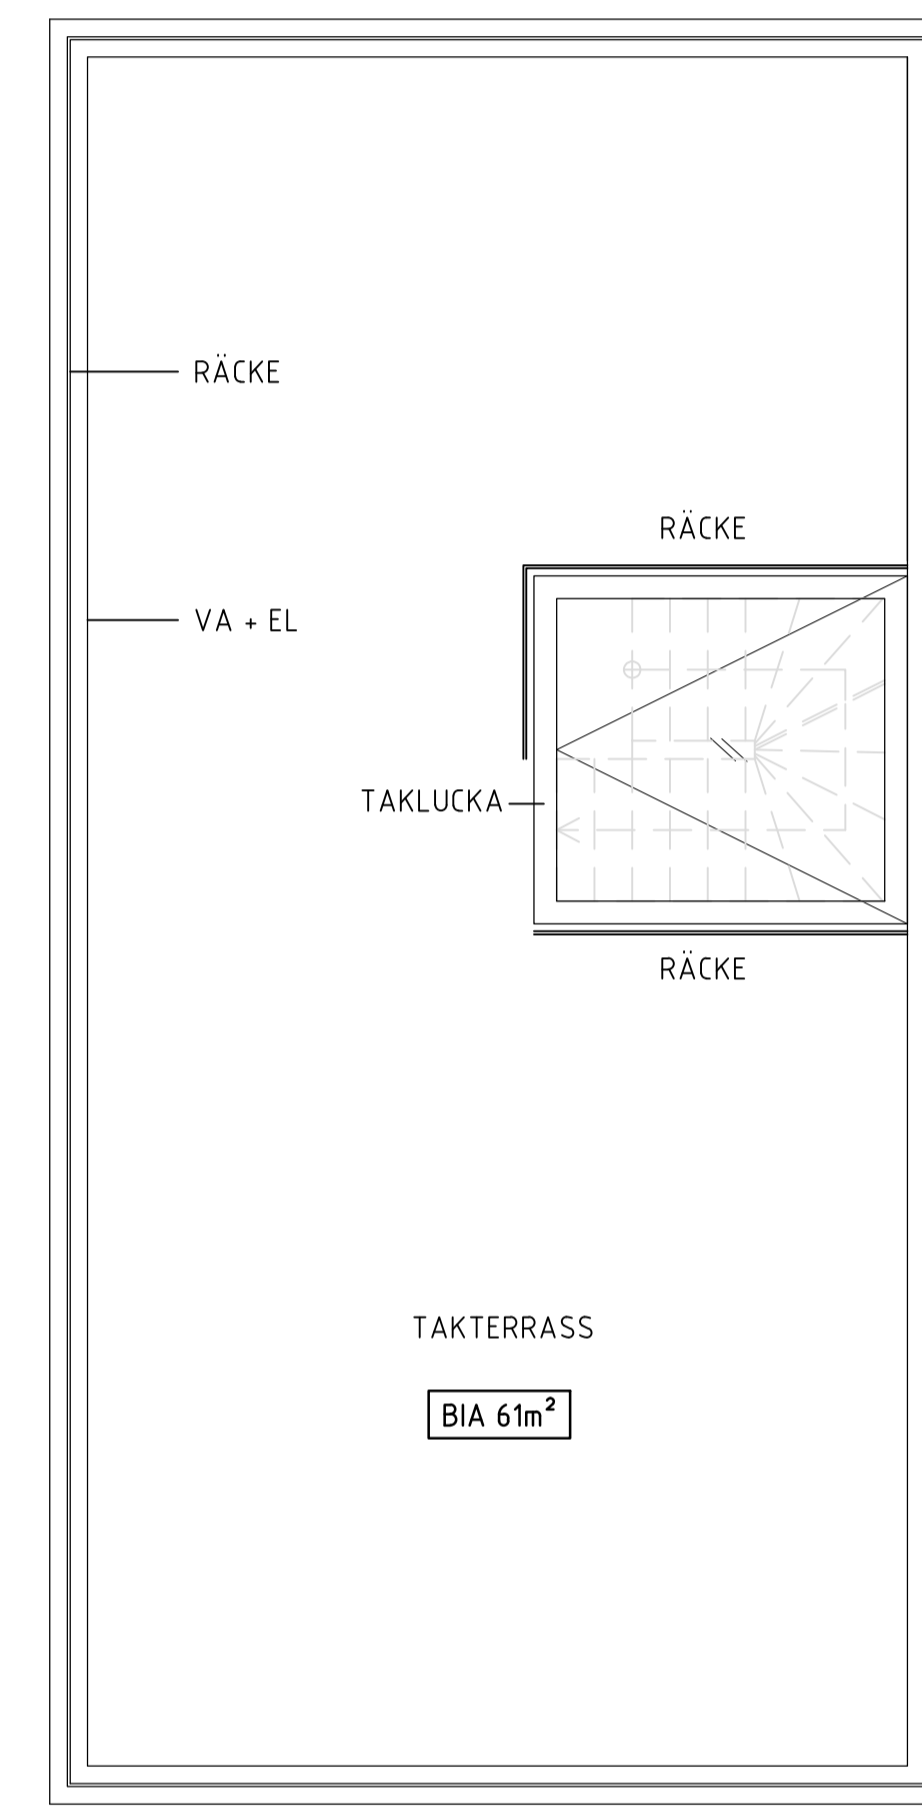

HUS TYP 3  
PLAN 03 (TAKPLAN)

HÄNVISNINGAR  
PLANER 00, SE A-4.0.2-009  
PLANER 01, SE A-4.0.2-010  
PLANER 02, SE A-4.0.2-020  
SEKTION FF - GG, SE A-4.0.2-040  
FASADER, SE A-4.0.3-010

BET	ANT	ÄNDRINGEN AVSER	DATUM	SIGN
1	1	SE KFU-002 FOLJEBREV	2022-11-07	C.M

BYGGLOV



LENCA ÄLTA, NACKA


VENDREDI AB  
BONDEGATAN 51, 116 33 STOCKHOLM

BL		
A	VENDREDI AB	072-5200358 rebecca@vendredi.se
		070-4642415 constance@vendredi.se
LA	HA-HA LAND	070-8703584 suzanne@hahaland.se
V		
E		

UPPDRAG NR	RITAD AV	HANDLAGGARE
	R.Z	RZ/CM
DATUM	ANSVARIG	
2022-09-19	RZ/CM	

PLAN 03  
TAKPLAN  
HUS TYP 1, 2 & 3

SKALA	NUMMER	I BET
A1=1:50 A3=1:100	A-4.0.1-030	1

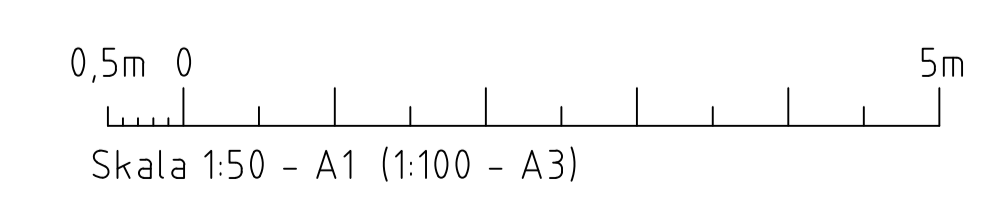

c:\user\constancem\fraud\family\dropbox\projekt\004\lenca\_älta\01\_a\rit\del\A-4.0.1-030.dwg