




FASAD SYDÖST : HUS TYP 1, 2 OCH 3
SKALA 1/100 (A3)

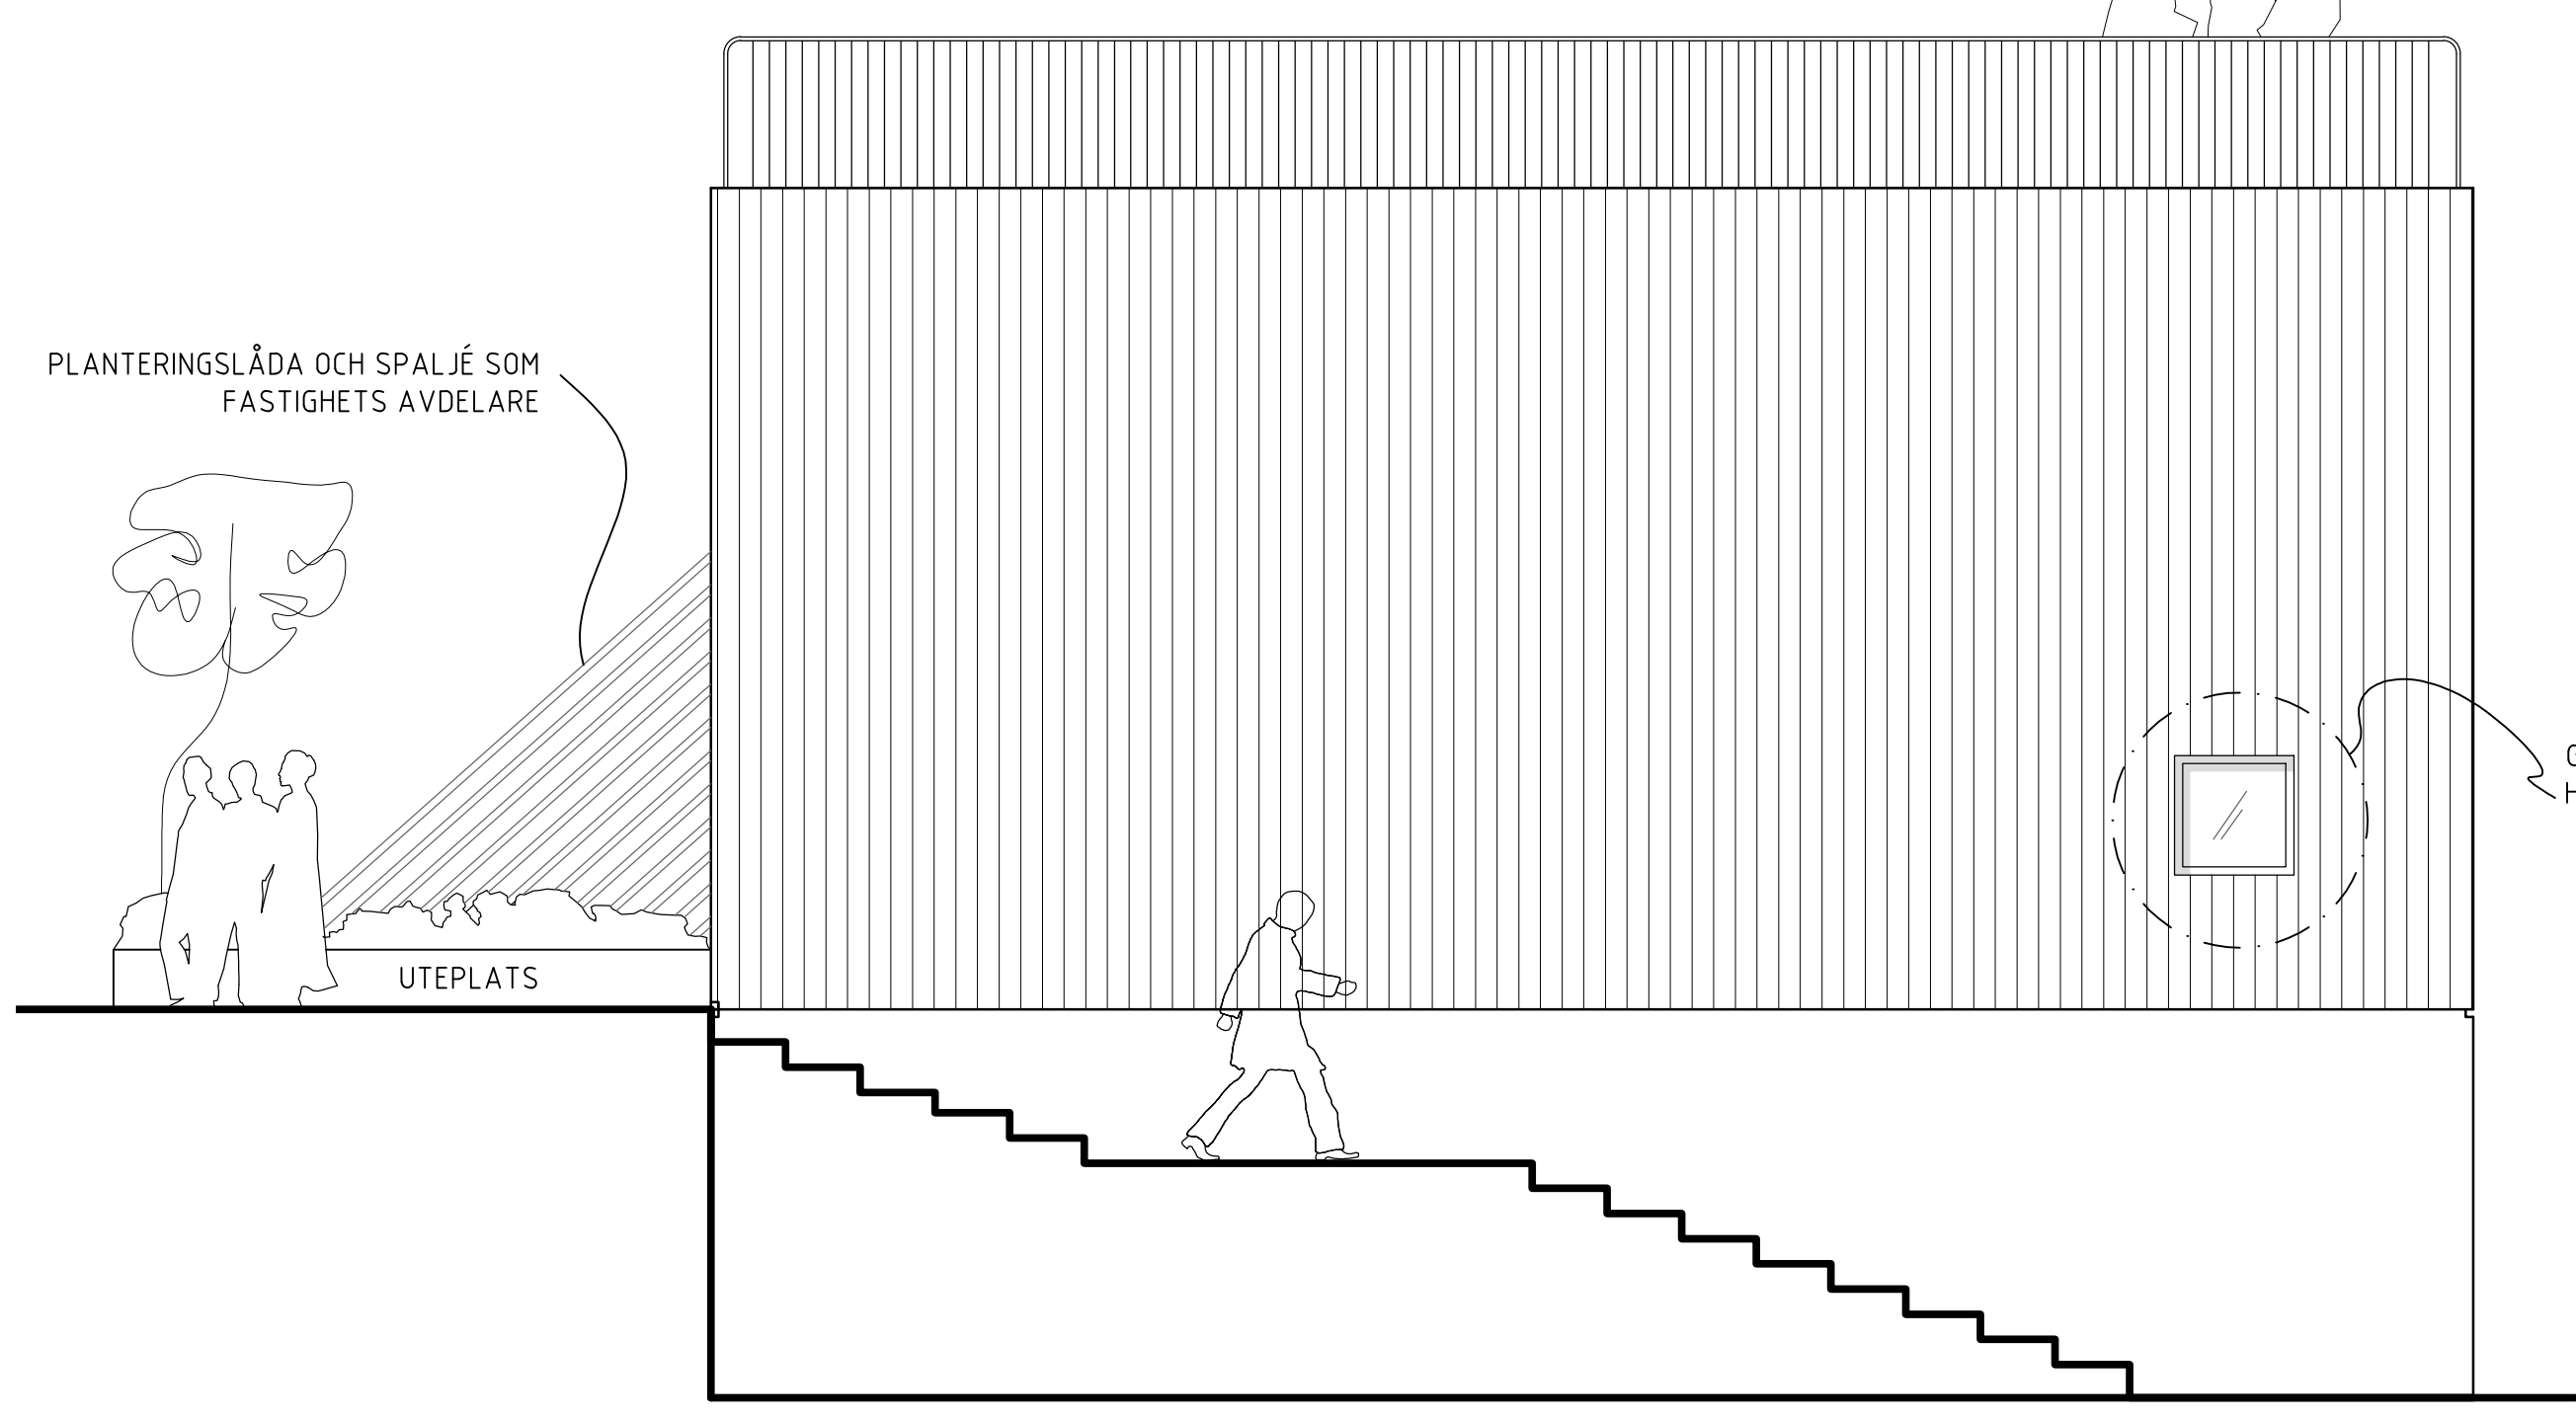

FASAD SYDVÄST
SKALA 1/100 (A3)

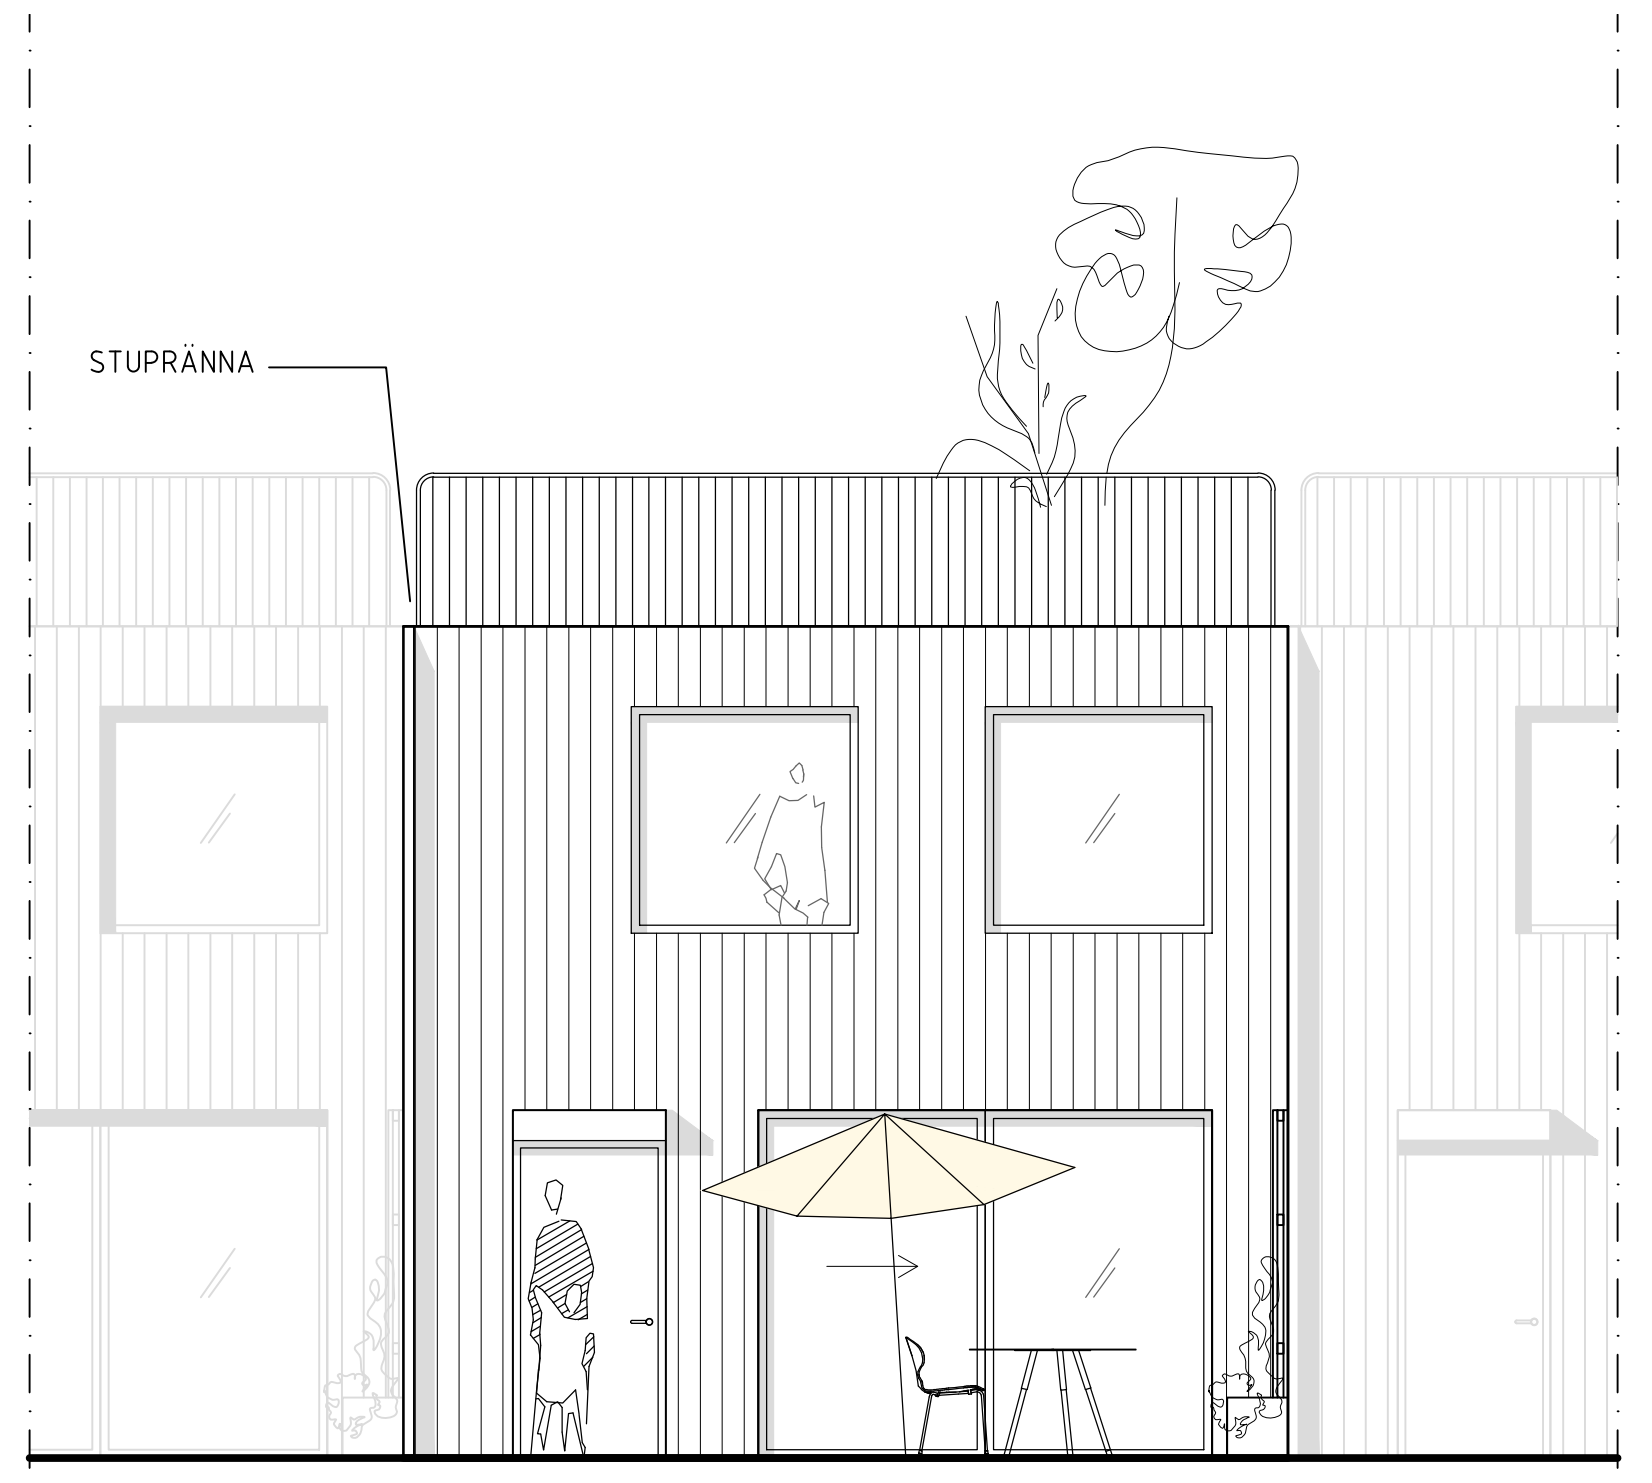

FASAD NORDVÄST: HUS TYP 1, 2 OCH 3
SKALA 1/100 (A3)

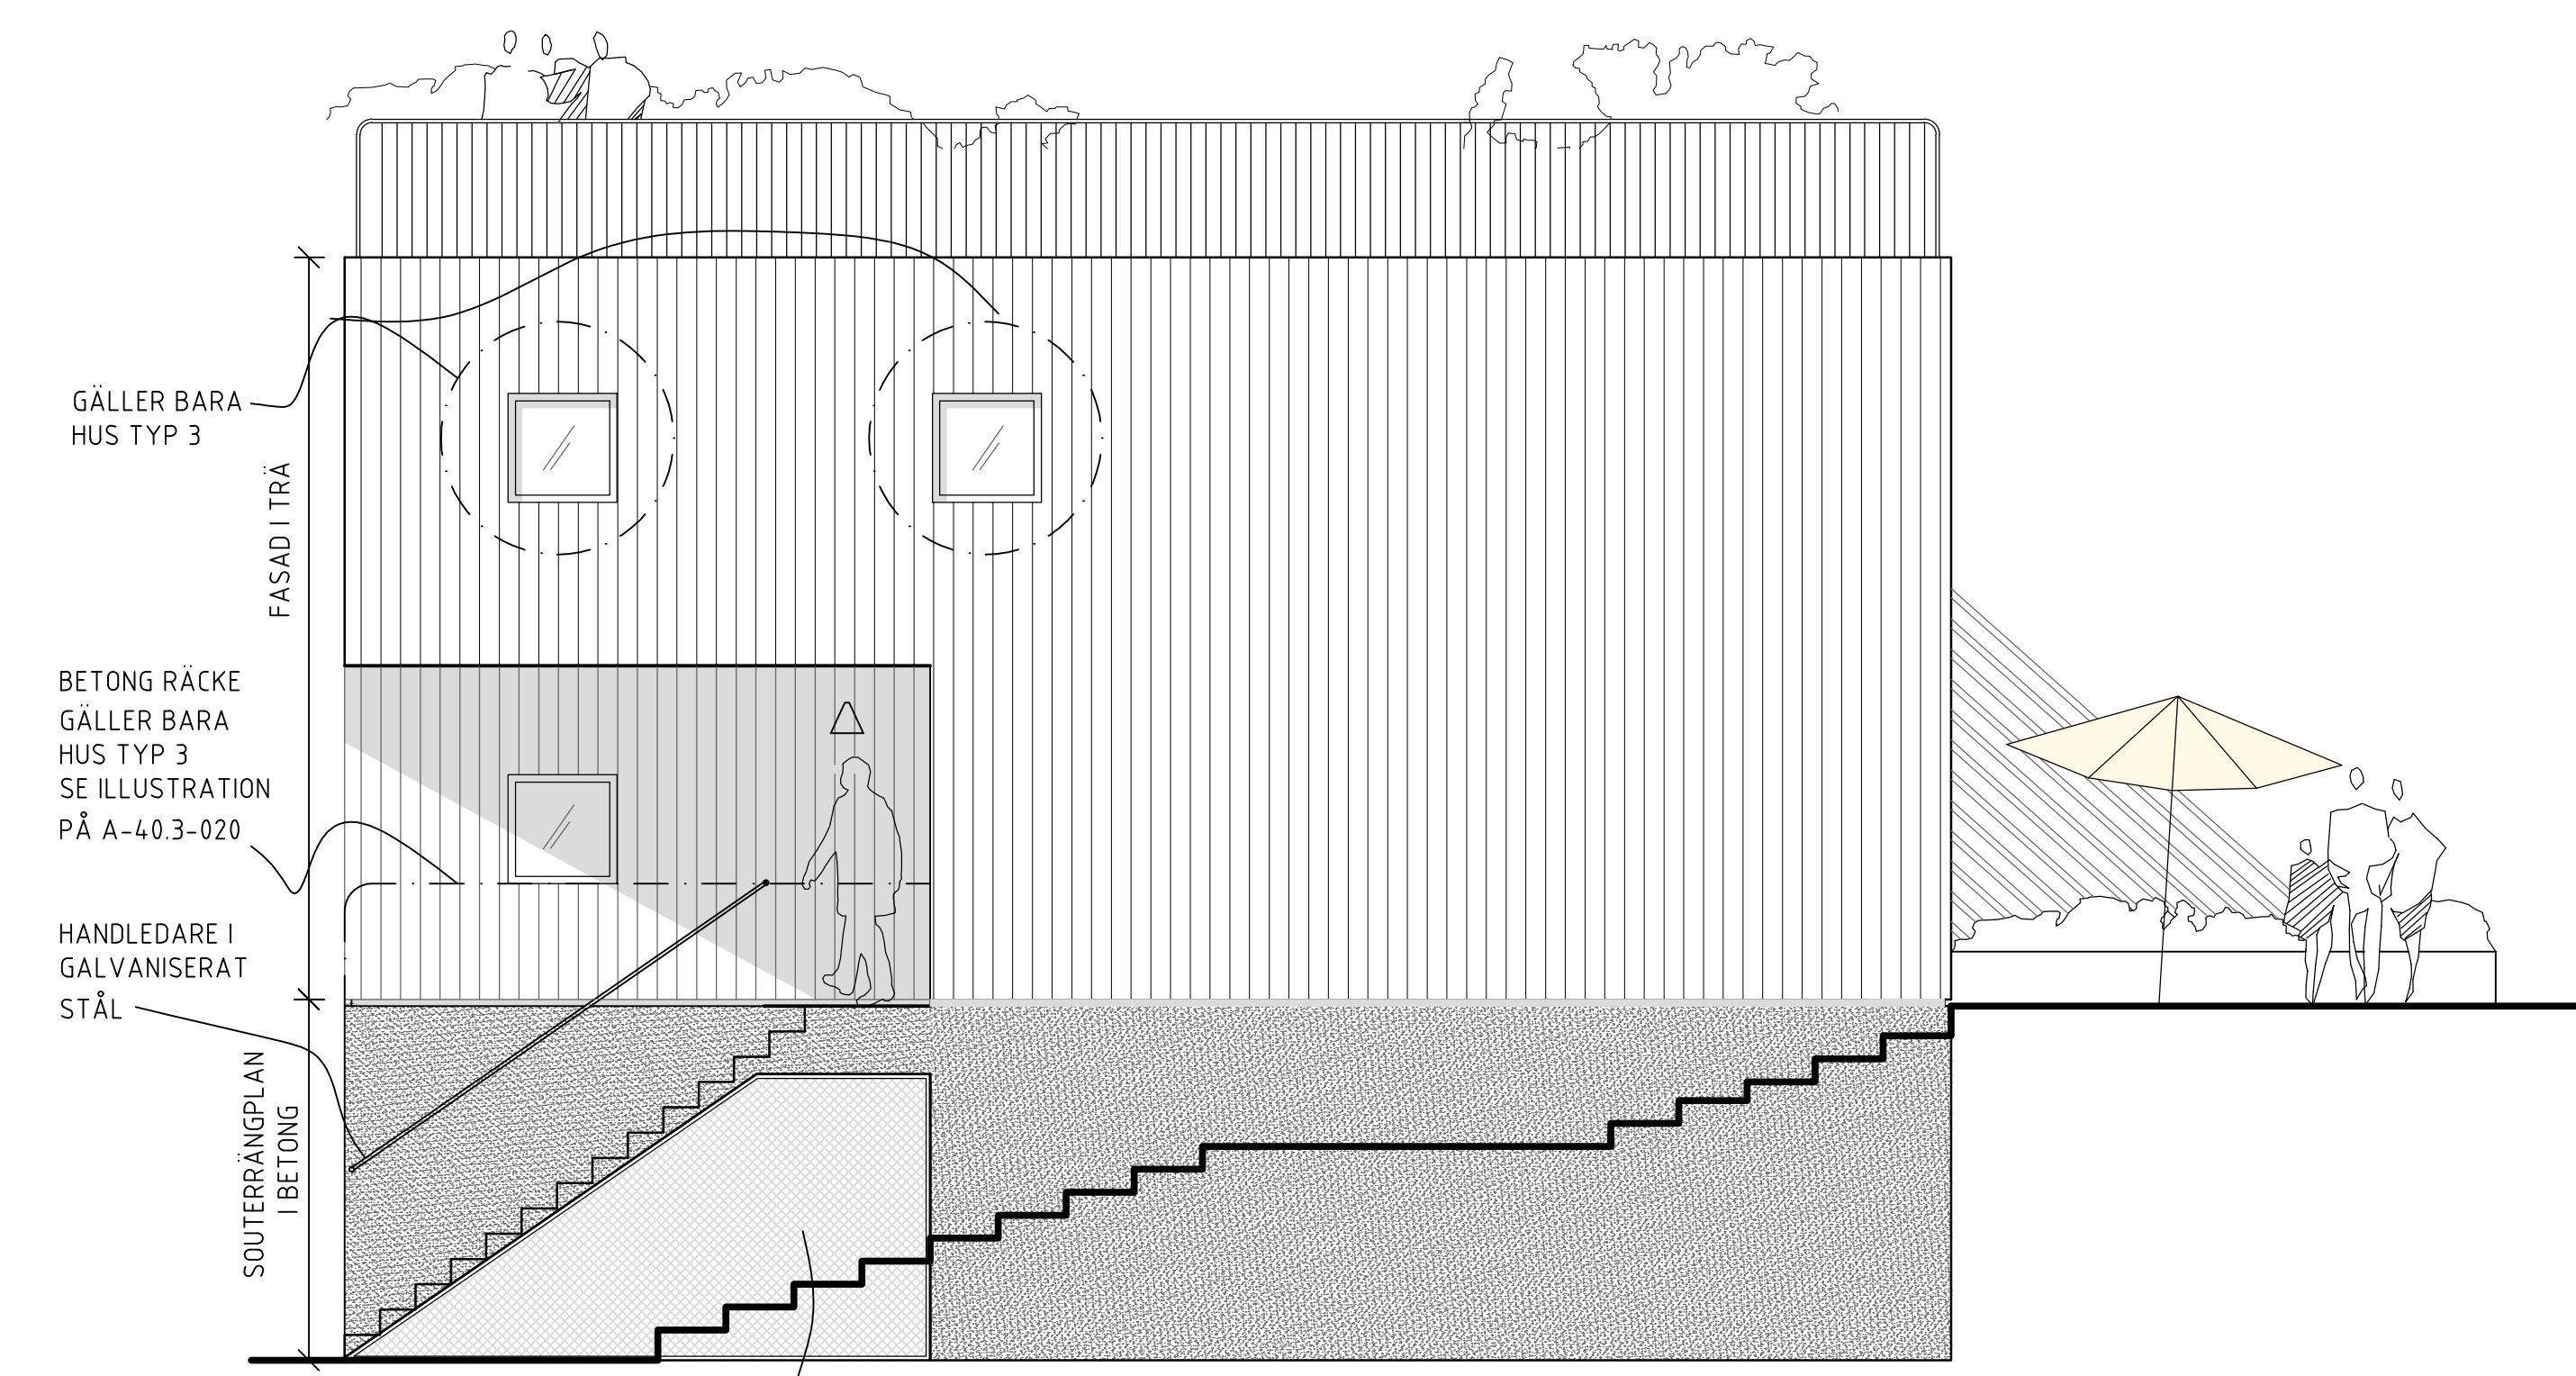

FASAD NORDÖST
SKALA 1/100 (A3)

0,5m 0 5m
Skala 1:50 - A1 (1:100 - A3)

FÖRKLARINGAR OCH FÖRESKRIFTER

ALLA MÅTT I MM OM INGET ANNAT ANGES.
ALLA MÅTT MÅSTE KONTROLLERAS PÅ PLATS.

- ⊕ AVSER CENTRUMMÅTT
- ↖ AVSER KANTYTTERMÅTT

FÖR MATERIAL OCH FÄRG SE UTVÄNDIG KULÖR OCH MATERIALBESKRIVNING

HÄNVISNINGAR

PLANER SE A-40.1-009--030
SEKTION FF-GG, SE A-40.2-040
ILLUSTRATIONER, SE A-40.3-020

BET	ANT	ÄNDRINGEN AVSER	DATUM	SIGN
2	1	SE KFU-002 FOLJEBREV	2022-11-07	C.M
1	1	SE KFU-001 FOLJEBREV	2022-10-21	C.M

BYGGLOV



LENCA ÄLTA, NACKA

VENDREDI AB
BONDEGATAN 51, 116 33 STOCKHOLM

BL		
A	VENDREDI AB	072-5200358 rebecca@vendredi.se
		070-4642415 constance@vendredi.se
LA	HA-HA LAND	070-8703584 suzanne@hahaland.se
V		
E		

UPPDRAG NR	RITAD AV	HANDLAGGARE
DATUM	ANSVARIG	RZ/CM
2022-09-19	RZ/CM	

FASAD SYDÖST

SKALA	NUMMER	I BET
A1=1:50	A-40.3-010	2
A3=1:100		



FASAD MOT GATA



STÅLNÄT SOM FASTIGHETS AVDELARE

HÄNVISNINGAR

FASADER, SE A-40.3-010



FASAD MOT UTEPLATS

PLANTERINGSLÅDA OCH SPALJÉ SOM FASTIGHETS AVDELARE

1	1	SE KFV-001 FOLJEBREV	2022-10-21	C.M
BET	ANT	ÄNDRINGEN AVSER	DATUM	SIGN

BYGGLOV



LENCA ÄLTA, NACKA

VENDREDI AB
BONDEGATAN 51, 116 33 STOCKHOLM

BL	A	VENDREDI AB	072-5200358	rebecca@vendredi.se
			070-4642415	constance@vendredi.se
		LA	HA-HA LAND	070-8703584
				suzanne@hahaland.se
		V		
		E		

UPPDRAG NR	RITAD AV	HANDELAGGARE
2022-09-19	C.M	RZ/CM
DATUM	ANSVARIG	
	RZ/CM	

FASAD ILLUSTRATIONER

SKALA	NUMMER	I BET
A3=1: A3=1:	A-40.3-020	1