

FÖRKLARINGAR OCH FÖRESKRIFTER

ALLA MÅTT I MM OM INGET ANNAT ANGES.
ALLA MÅTT MÅSTE KONTROLLERAS PÅ PLATS.

- ⊕ AVSER CENTRUMMÅTT
- ⊗ AVSER KANTYTTERMÅTT

HÄNVISNINGAR

SITUATIONSPLAN, SE A-011-001
MARKPLAN, SE A-011-002
SEKTION CC-DD & EE, SE A-4.0.2-020-30

BET	ANT	ÄNDRINGEN AVSER	DATUM	SIGN
4	1	SE KFU-004 FOLJEBREV	2022-11-25	C.M
3	1	SE KFU-003 FOLJEBREV	2022-11-16	C.M
2	1	SE KFU-002 FOLJEBREV	2022-11-07	C.M
1	1	SE KFU-001 FOLJEBREV	2022-10-21	C.M

BYGGLOV



LENCA ÄLTA, NACKA

VENDREDI AB
BONDEGATAN 51, 116 33 STOCKHOLM

BL		
A	VENDREDI AB	072-5200358 rebecca@vendredi.se
		070-4642415 constance@vendredi.se
LA	HA-HA LAND	070-8703584 suzanne@hahaland.se
V		
E		

UPPDRAG NR	RITAD AV	HANDLAGGARE
	C.M	RZ/CM
DATUM	ANSVARIG	
2022-09-19	RZ/CM	


SEKTION AA - BB

SKALA	NUMMER	I BET
A1=1:200 A3=1:400	A-4.0.2-010	4



FASTIGHETSGRÄNS


FASTIGHETSGRÄNS

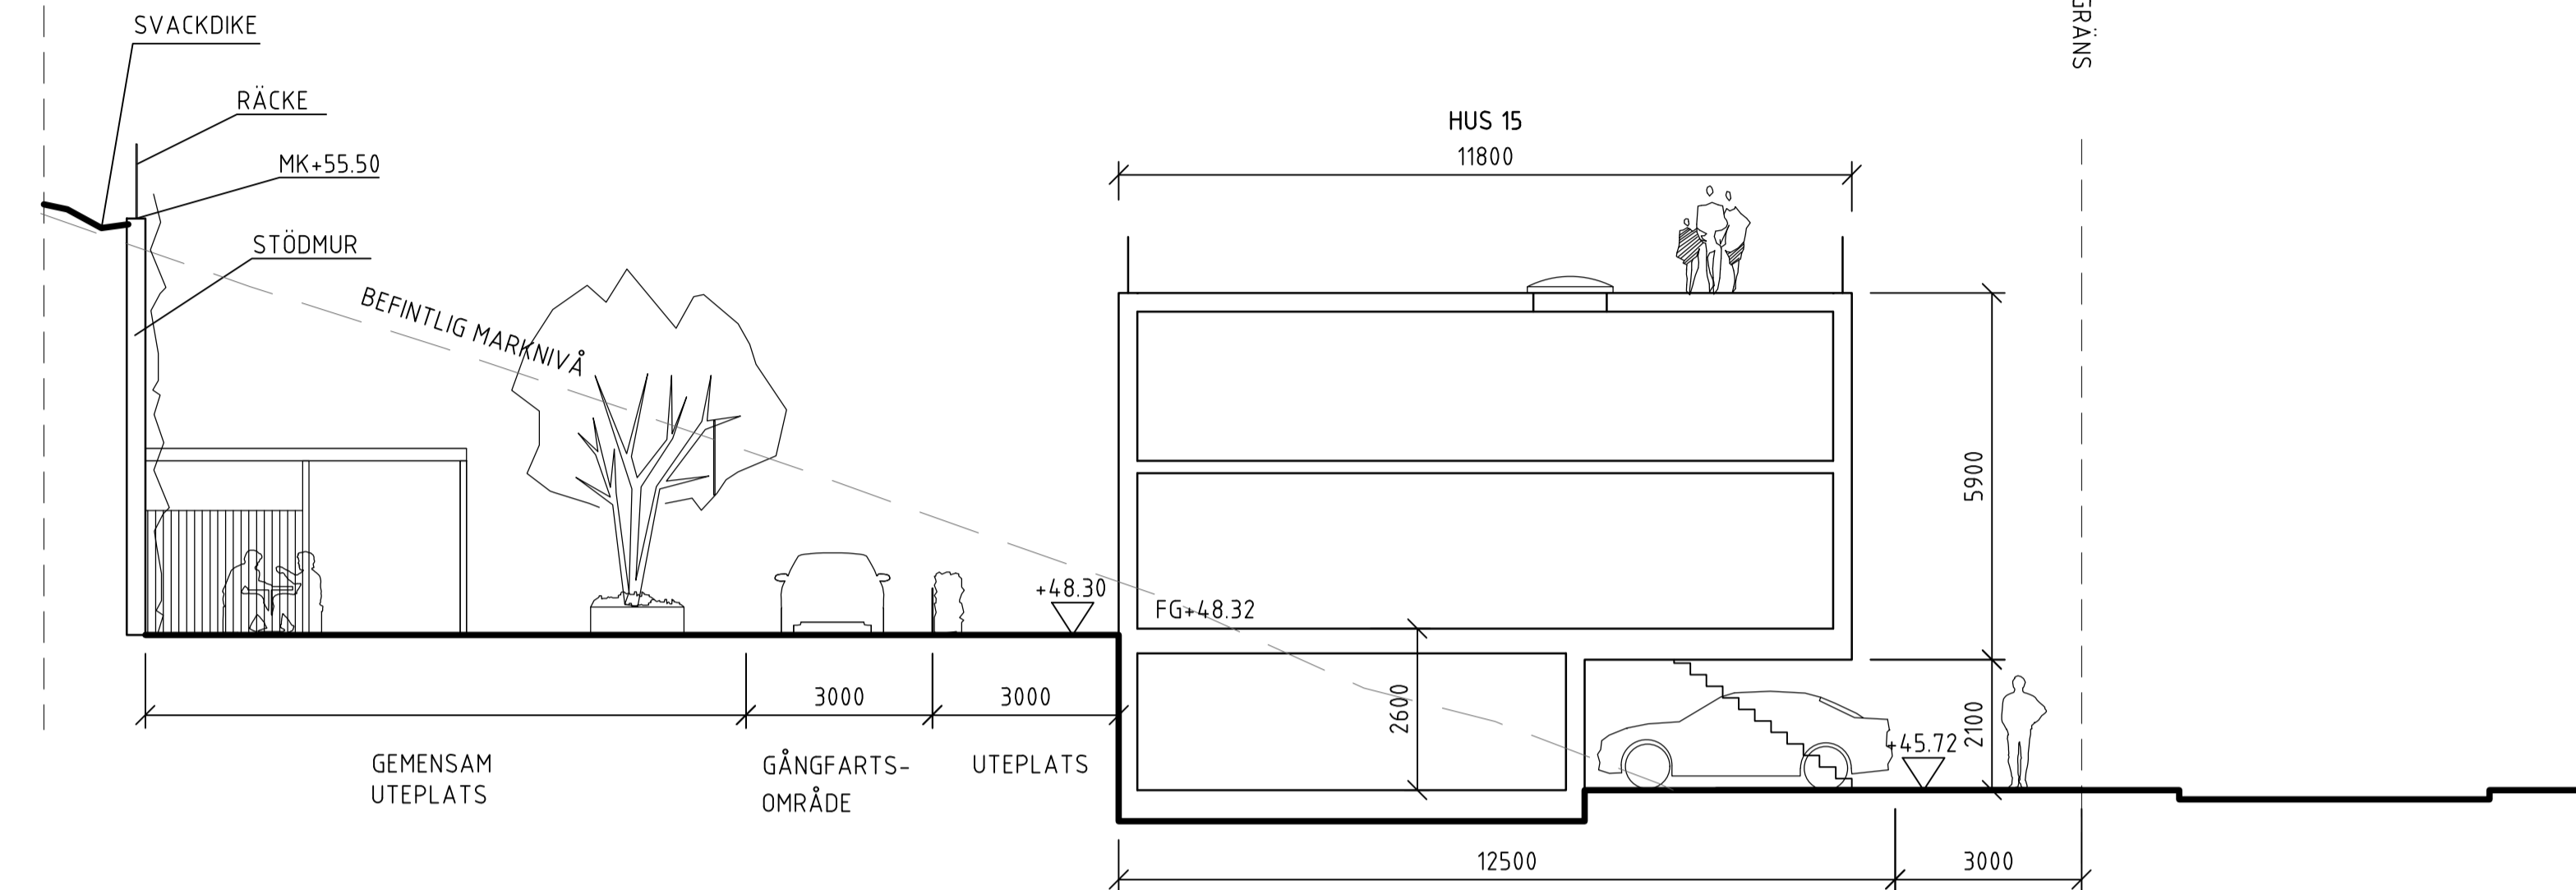

SEKTION C
skala 1/200 (A3)

FASTIGHETSGRÄNS

FASTIGHETSGRÄNS

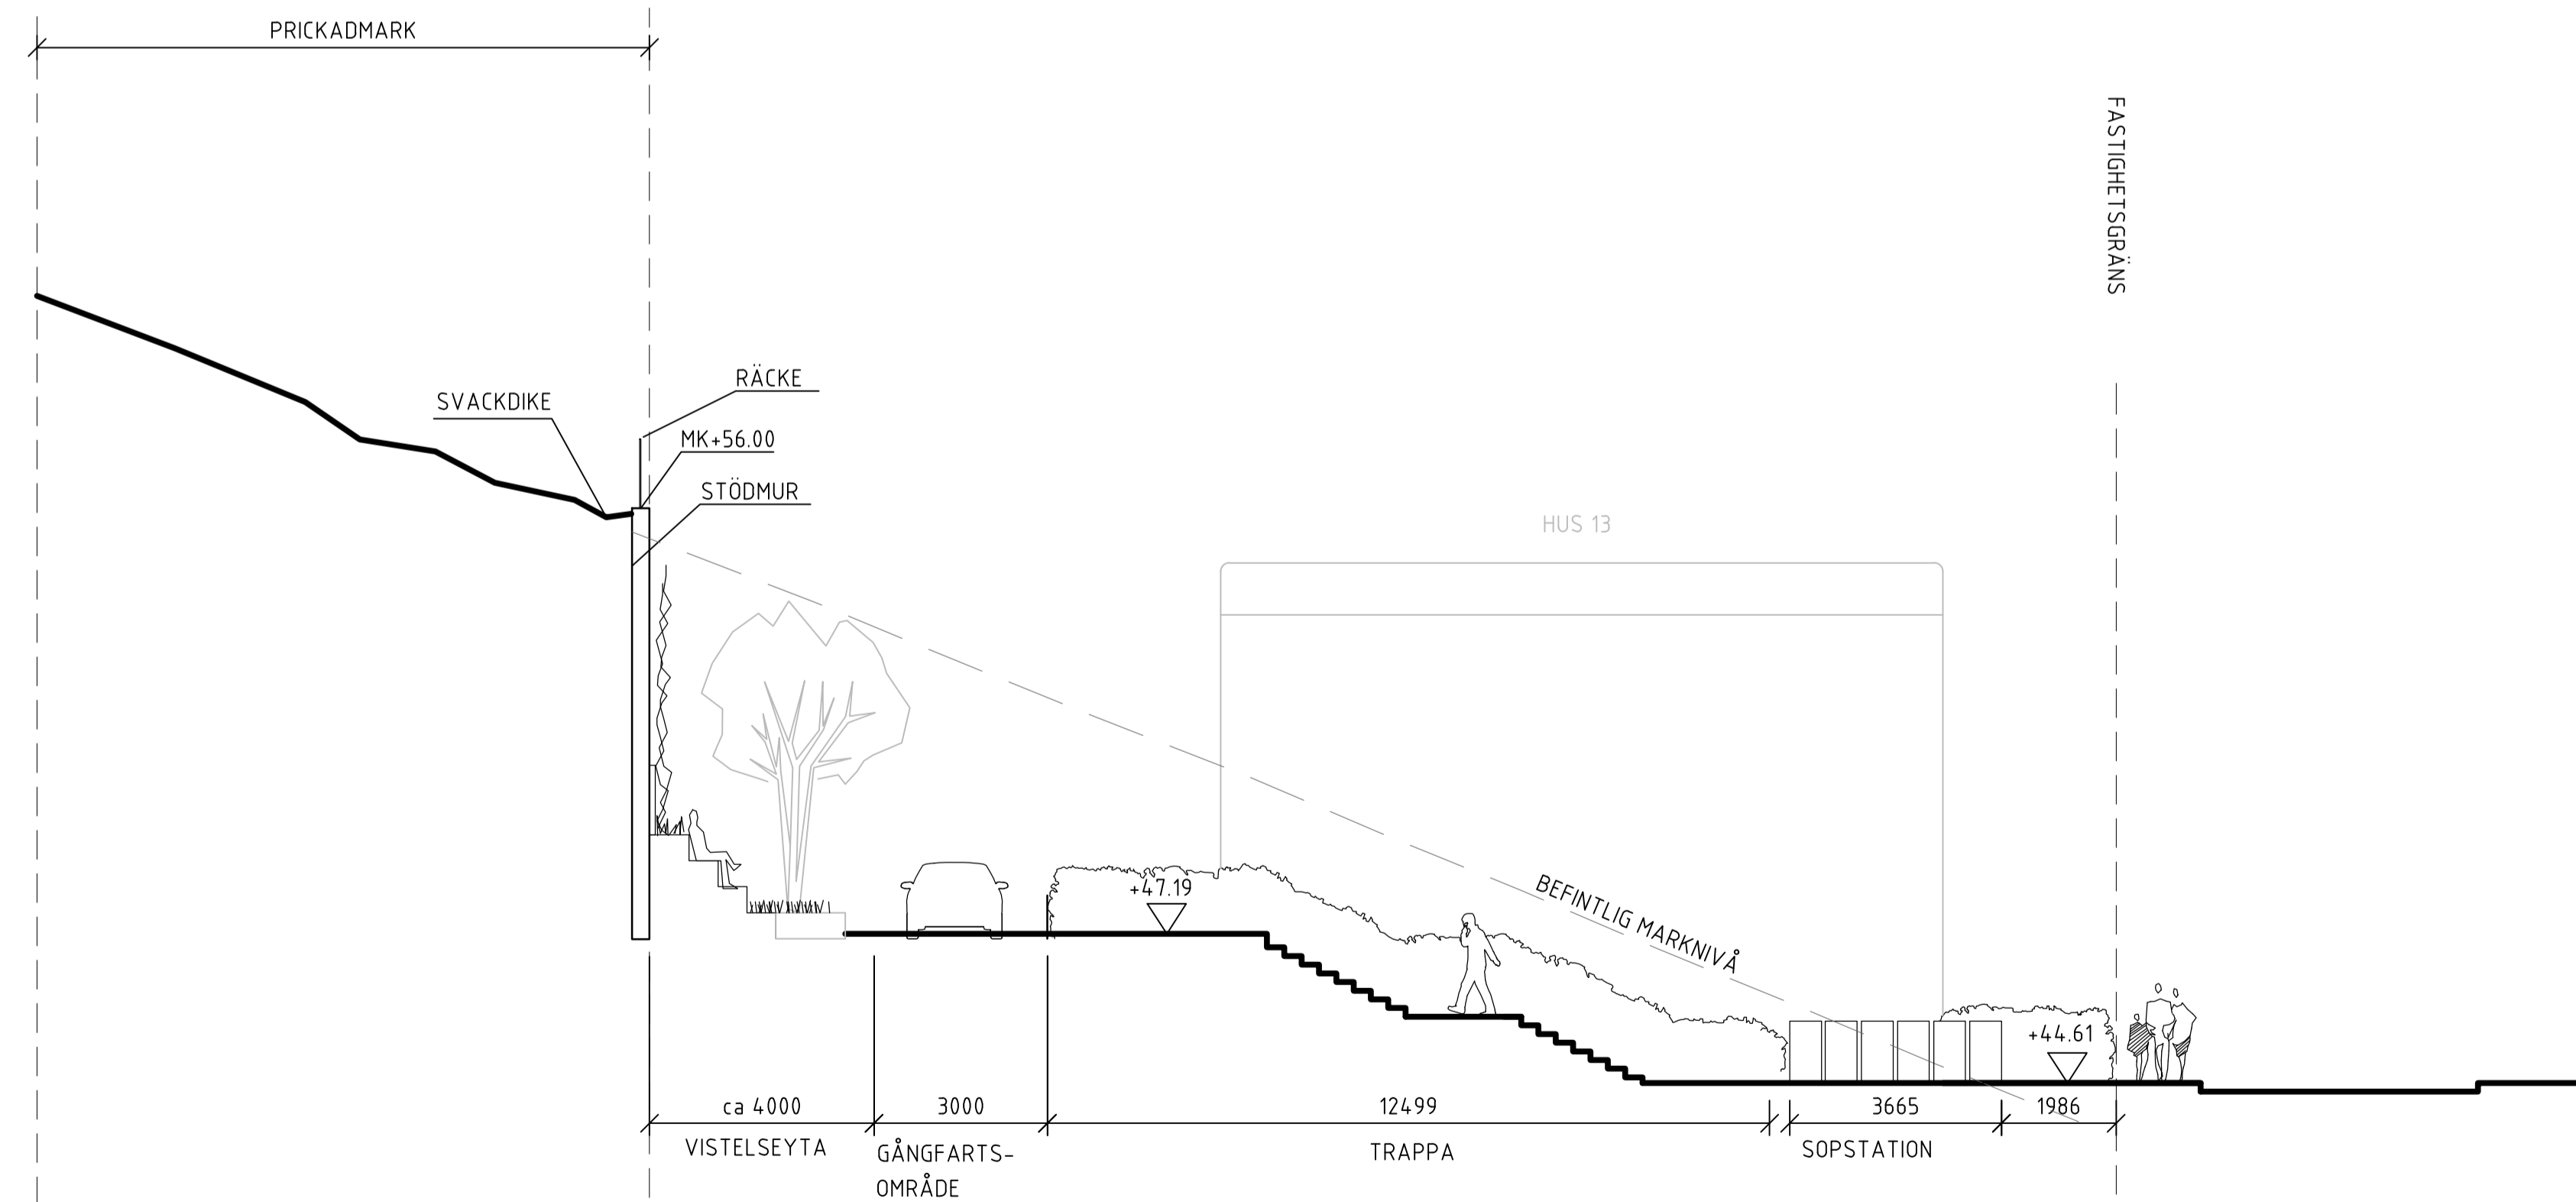

SEKTION D
skala 1/200 (A3)

FÖRKLARINGAR OCH FÖRESKRIFTER

ALLA MÅTT I MM OM INGET ANNAT ANGES.
ALLA MÅTT MÅSTE KONTROLLERAS PÅ PLATS.

- ⊕ AVSER CENTRUMMÅTT
- ⊖ AVSER KANTYTTERMÅTT

OBS! DETALJERAD GATUHÖJDER SAKNAS.
ENTRÉHÖJDER ANPASSAS TILL GATANSHÖJDER I
SENARE SKEDE.

HÄNVISNINGAR

- SITUATIONSPLAN, SE A-011-001
- MARKPLAN, SE A-011-002
- SEKTION AA-BB, SE A-40.2-010
- SEKTION EE, SE A-40.2-030

BET	ANT	ÄNDRINGEN AVSER	DATUM	SIGN
3	2	SE KFU-005 FÖLJEBREV	2023-01-09	C.M
2	1	SE KFU-002 FÖLJEBREV	2022-11-07	C.M
1	1	SE KFU-001 FÖLJEBREV	2022-10-21	C.M

BYGGLOV



LENCA ÄLTA, NACKA


VENDREDI AB
BONDEGATAN 51, 116 33 STOCKHOLM

BL	ANSVARIG	NUMMER
A	VENDREDI AB 072-5200358 rebecca@vendredi.se	
	070-4642415 constance@vendredi.se	
LA	HA-HA LAND 070-8703584 suzanne@hahaland.se	
V		
E		

UPPDRAG NR	RITAD AV	HANDELAGGARE
2022-09-19	C.M	RZ/CM
DATUM	ANSVARIG	
2022-09-19	RZ/CM	

SEKTION CC - DD

SKALA	NUMMER	I BET
A1=1:100 A3=1:200	A-40.2-020	3

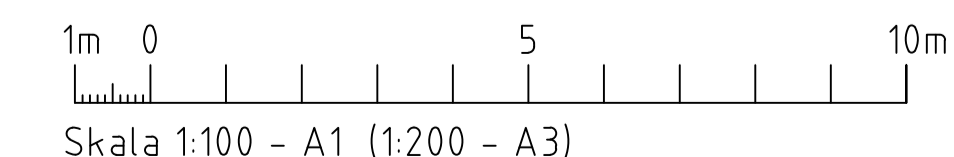


C:\user\constancemarfaud\family\dropbox\projekt\004_lenca_älta\01_a\rit\bet\A-40.2-020.dwg

FÖRKLARINGAR OCH FÖRESKRIFTER

ALLA MÅTT I MM OM INGET ANNAT ANGES.
ALLA MÅTT MÅSTE KONTROLLERAS PÅ PLATS.

- ⊕ AVSER CENTRUMMÅTT
- ⊥ AVSER KANTYTTERMÅTT

OBS! DETALJERAD GATUHÖJDER SAKNAS.
ENTRÉHÖJDER NAPASSAS TILL GATANSHÖJDER I
SENARE SKEDE.

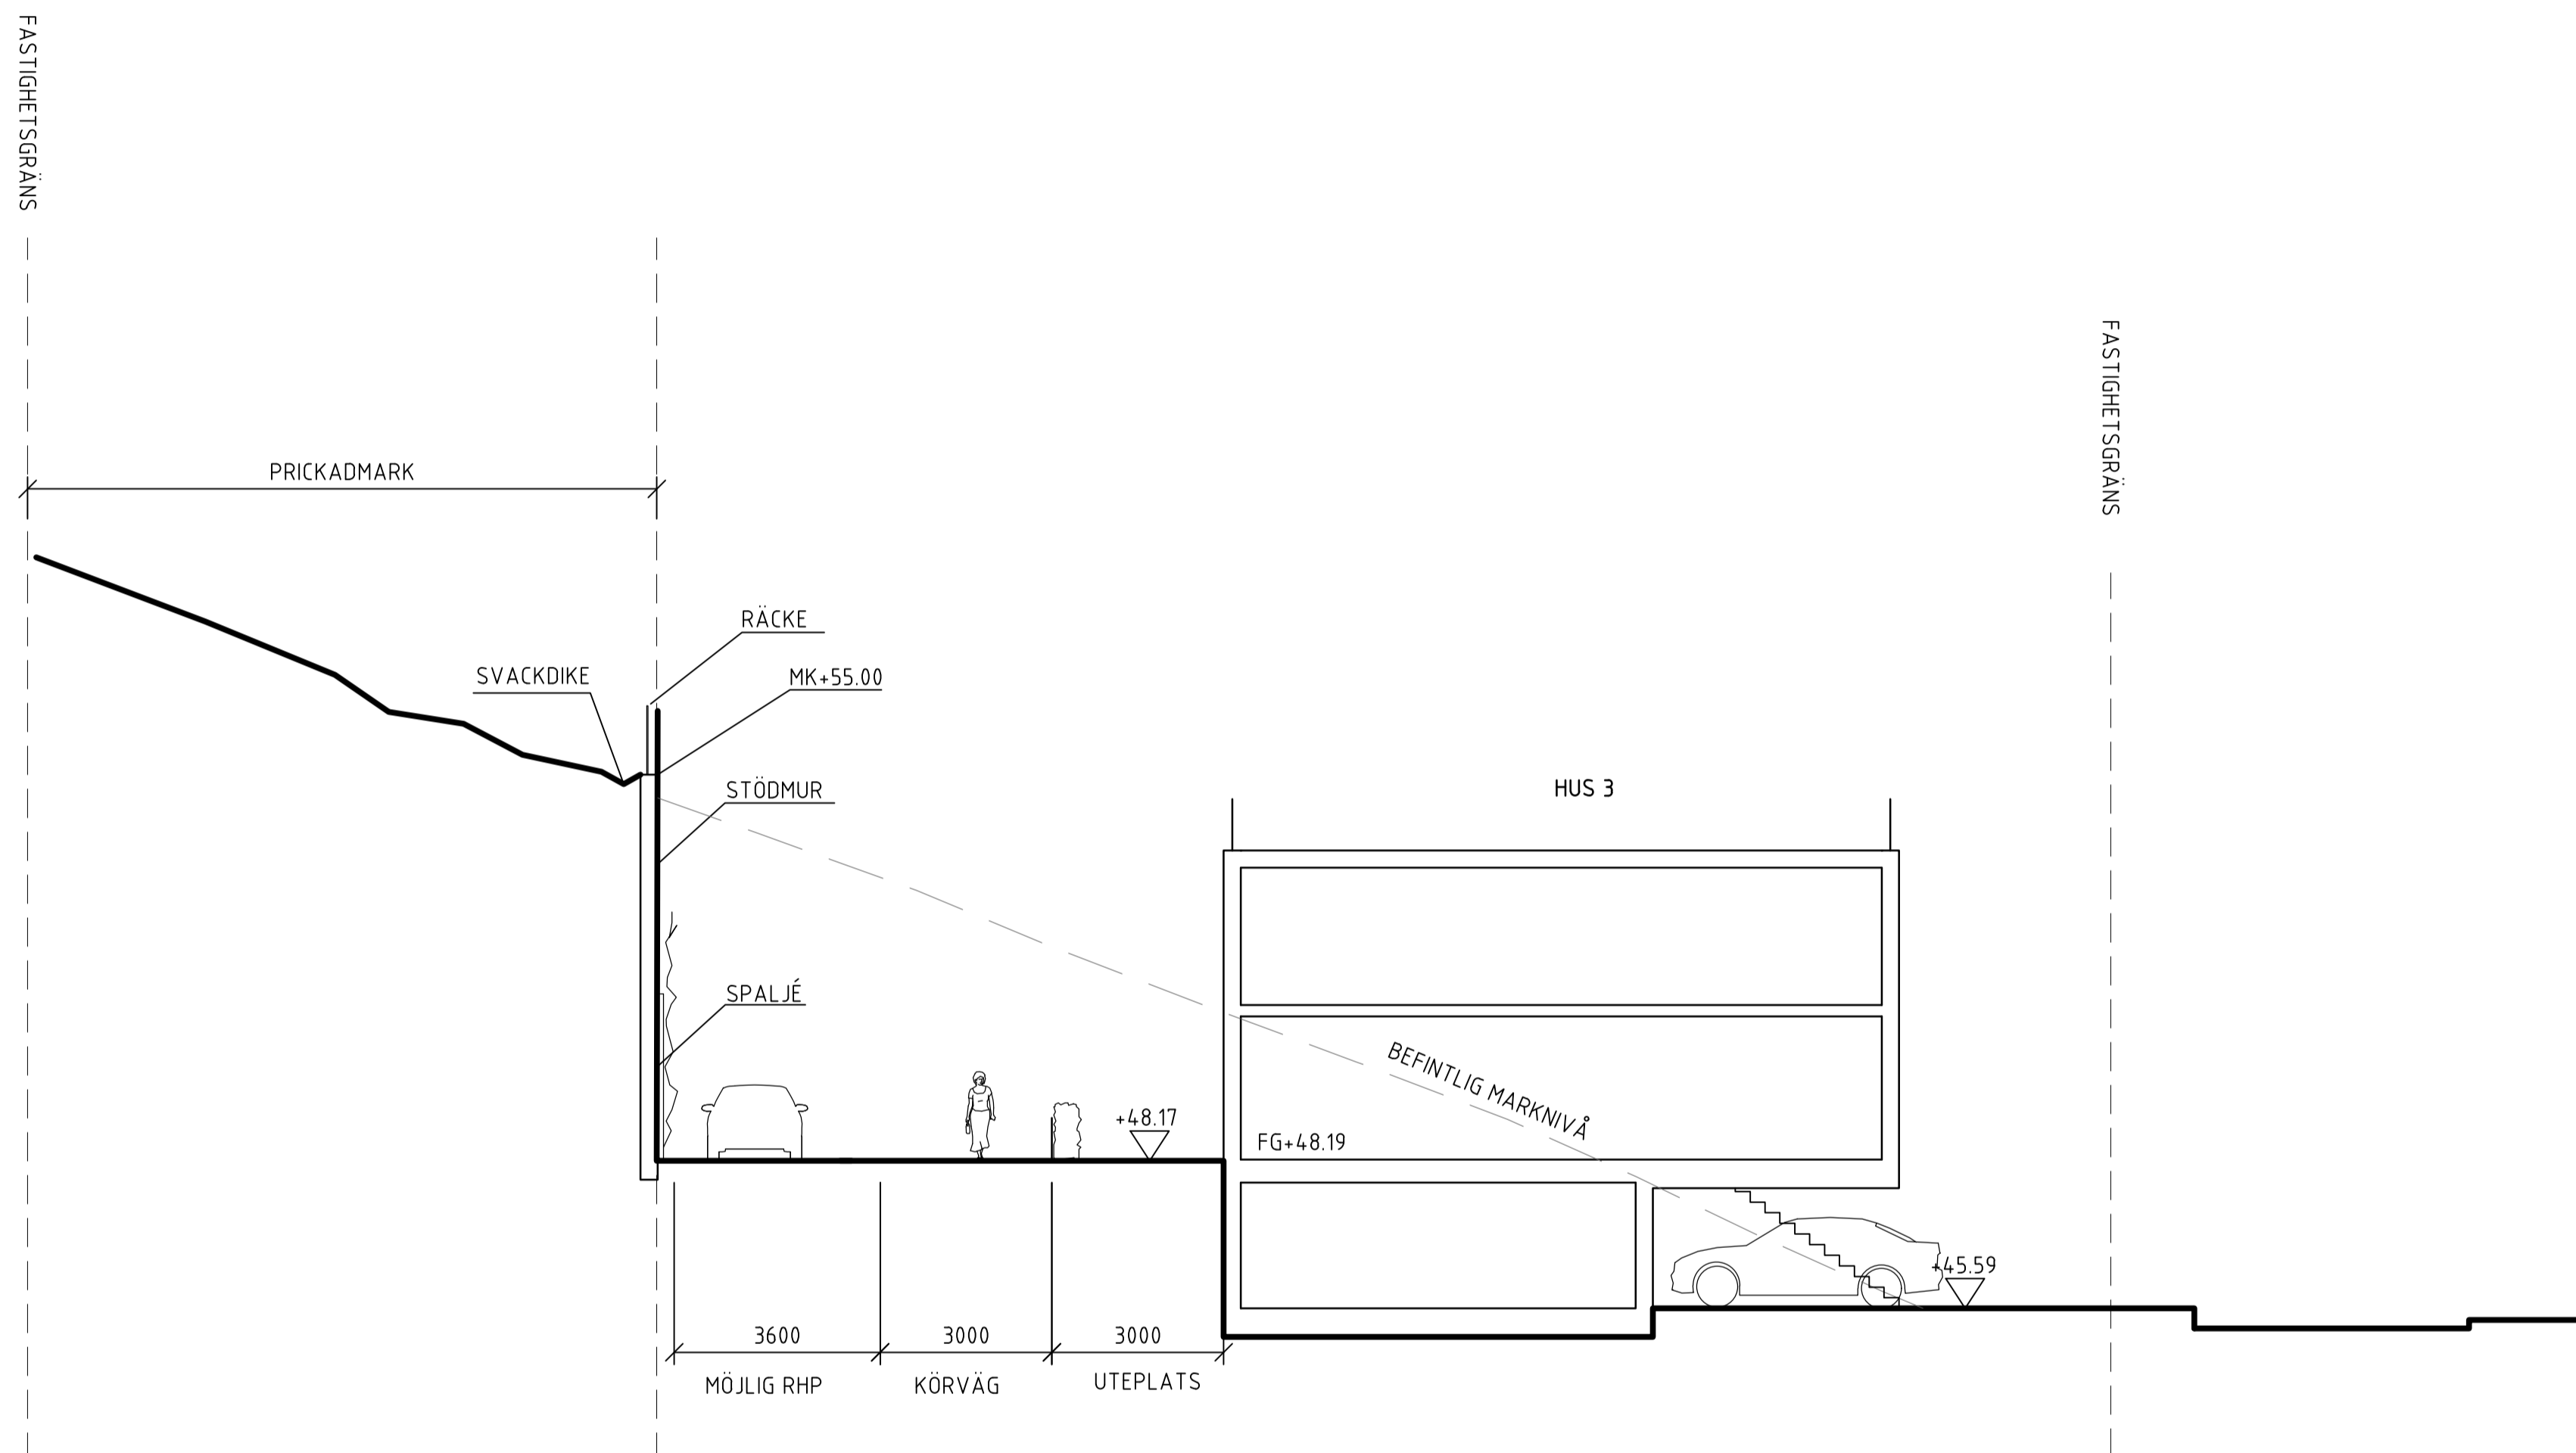

HÄNVISNINGAR

- SITUATIONSPLAN, SE A-011-001
- MARKPLAN, SE A-011-002
- SEKTION AA-BB, SE A-40.2-010
- SEKTION CC-DD, SE A-40.2-020

BET	ANT	ÄNDRINGEN AVSER	DATUM	SIGN
3	1	SE KFU-005 FÖLJEBREV	2023-01-09	C.M
2	1	SE KFU-002 FÖLJEBREV	2022-11-07	C.M
1	1	SE KFU-001 FÖLJEBREV	2022-10-21	C.M

SEKTION E
skala 1/200 (A3)

BYGGLOV

N

LENCA ÄLTA, NACKA


VENDREDI AB
BONDEGATAN 51, 116 33 STOCKHOLM

BL		
A	VENDREDI AB	072-5200358 rebecca@vendredi.se
		070-4642415 constance@vendredi.se
LA	HA-HA LAND	070-8703584 suzanne@hahaland.se
V		
E		

UPPDRAG NR	RITAD AV	HANDLAGGARE
DATUM	ANSVARIG	
2022-09-19	RZ/CM	RZ/CM

SEKTION EE

SKALA	NUMMER	I BET
A1=1:100 A3=1:200	A-40.2-030	3

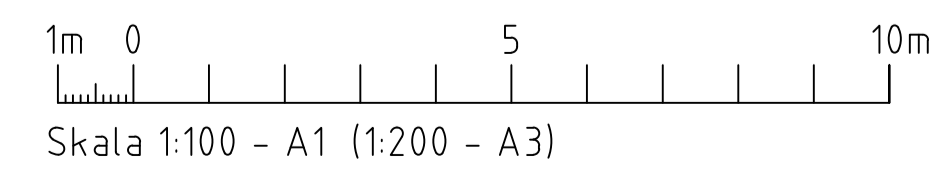


C:\user\constance\frad\family\dropbox\projekt\004_lenca_älta\01_a\rit\del\A-40.2-030.dwg


FÖRKLARINGAR OCH FÖRESKRIFTER

ALLA MÅTT I MM OM INGET ANNAT ANGES.
ALLA MÅTT MÅSTE KONTROLLERAS PÅ PLATS.

- ⊕ AVSER CENTRUMMÅTT
- ⊥ AVSER KANTYTTERMÅTT

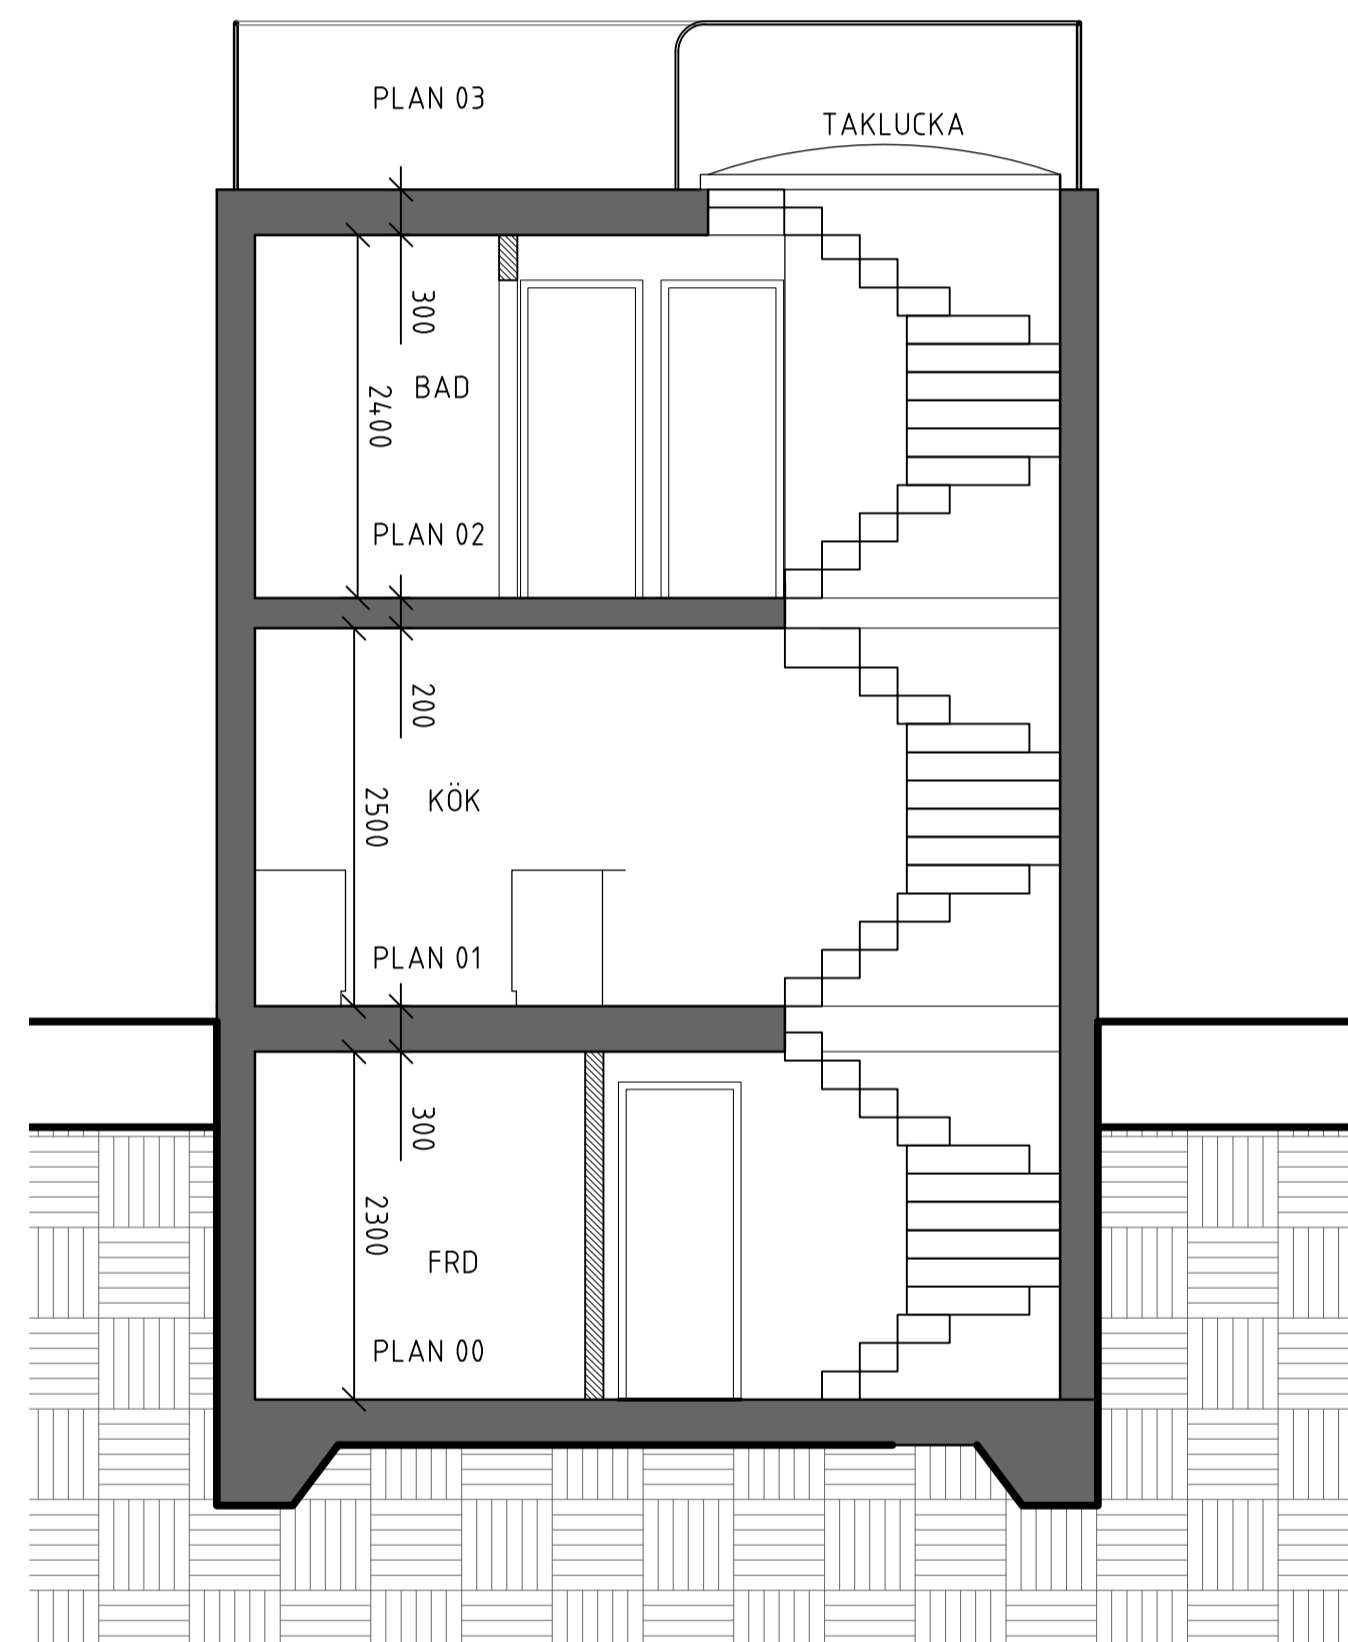

TYPSEKTION EE
skala 1/100 (A3)

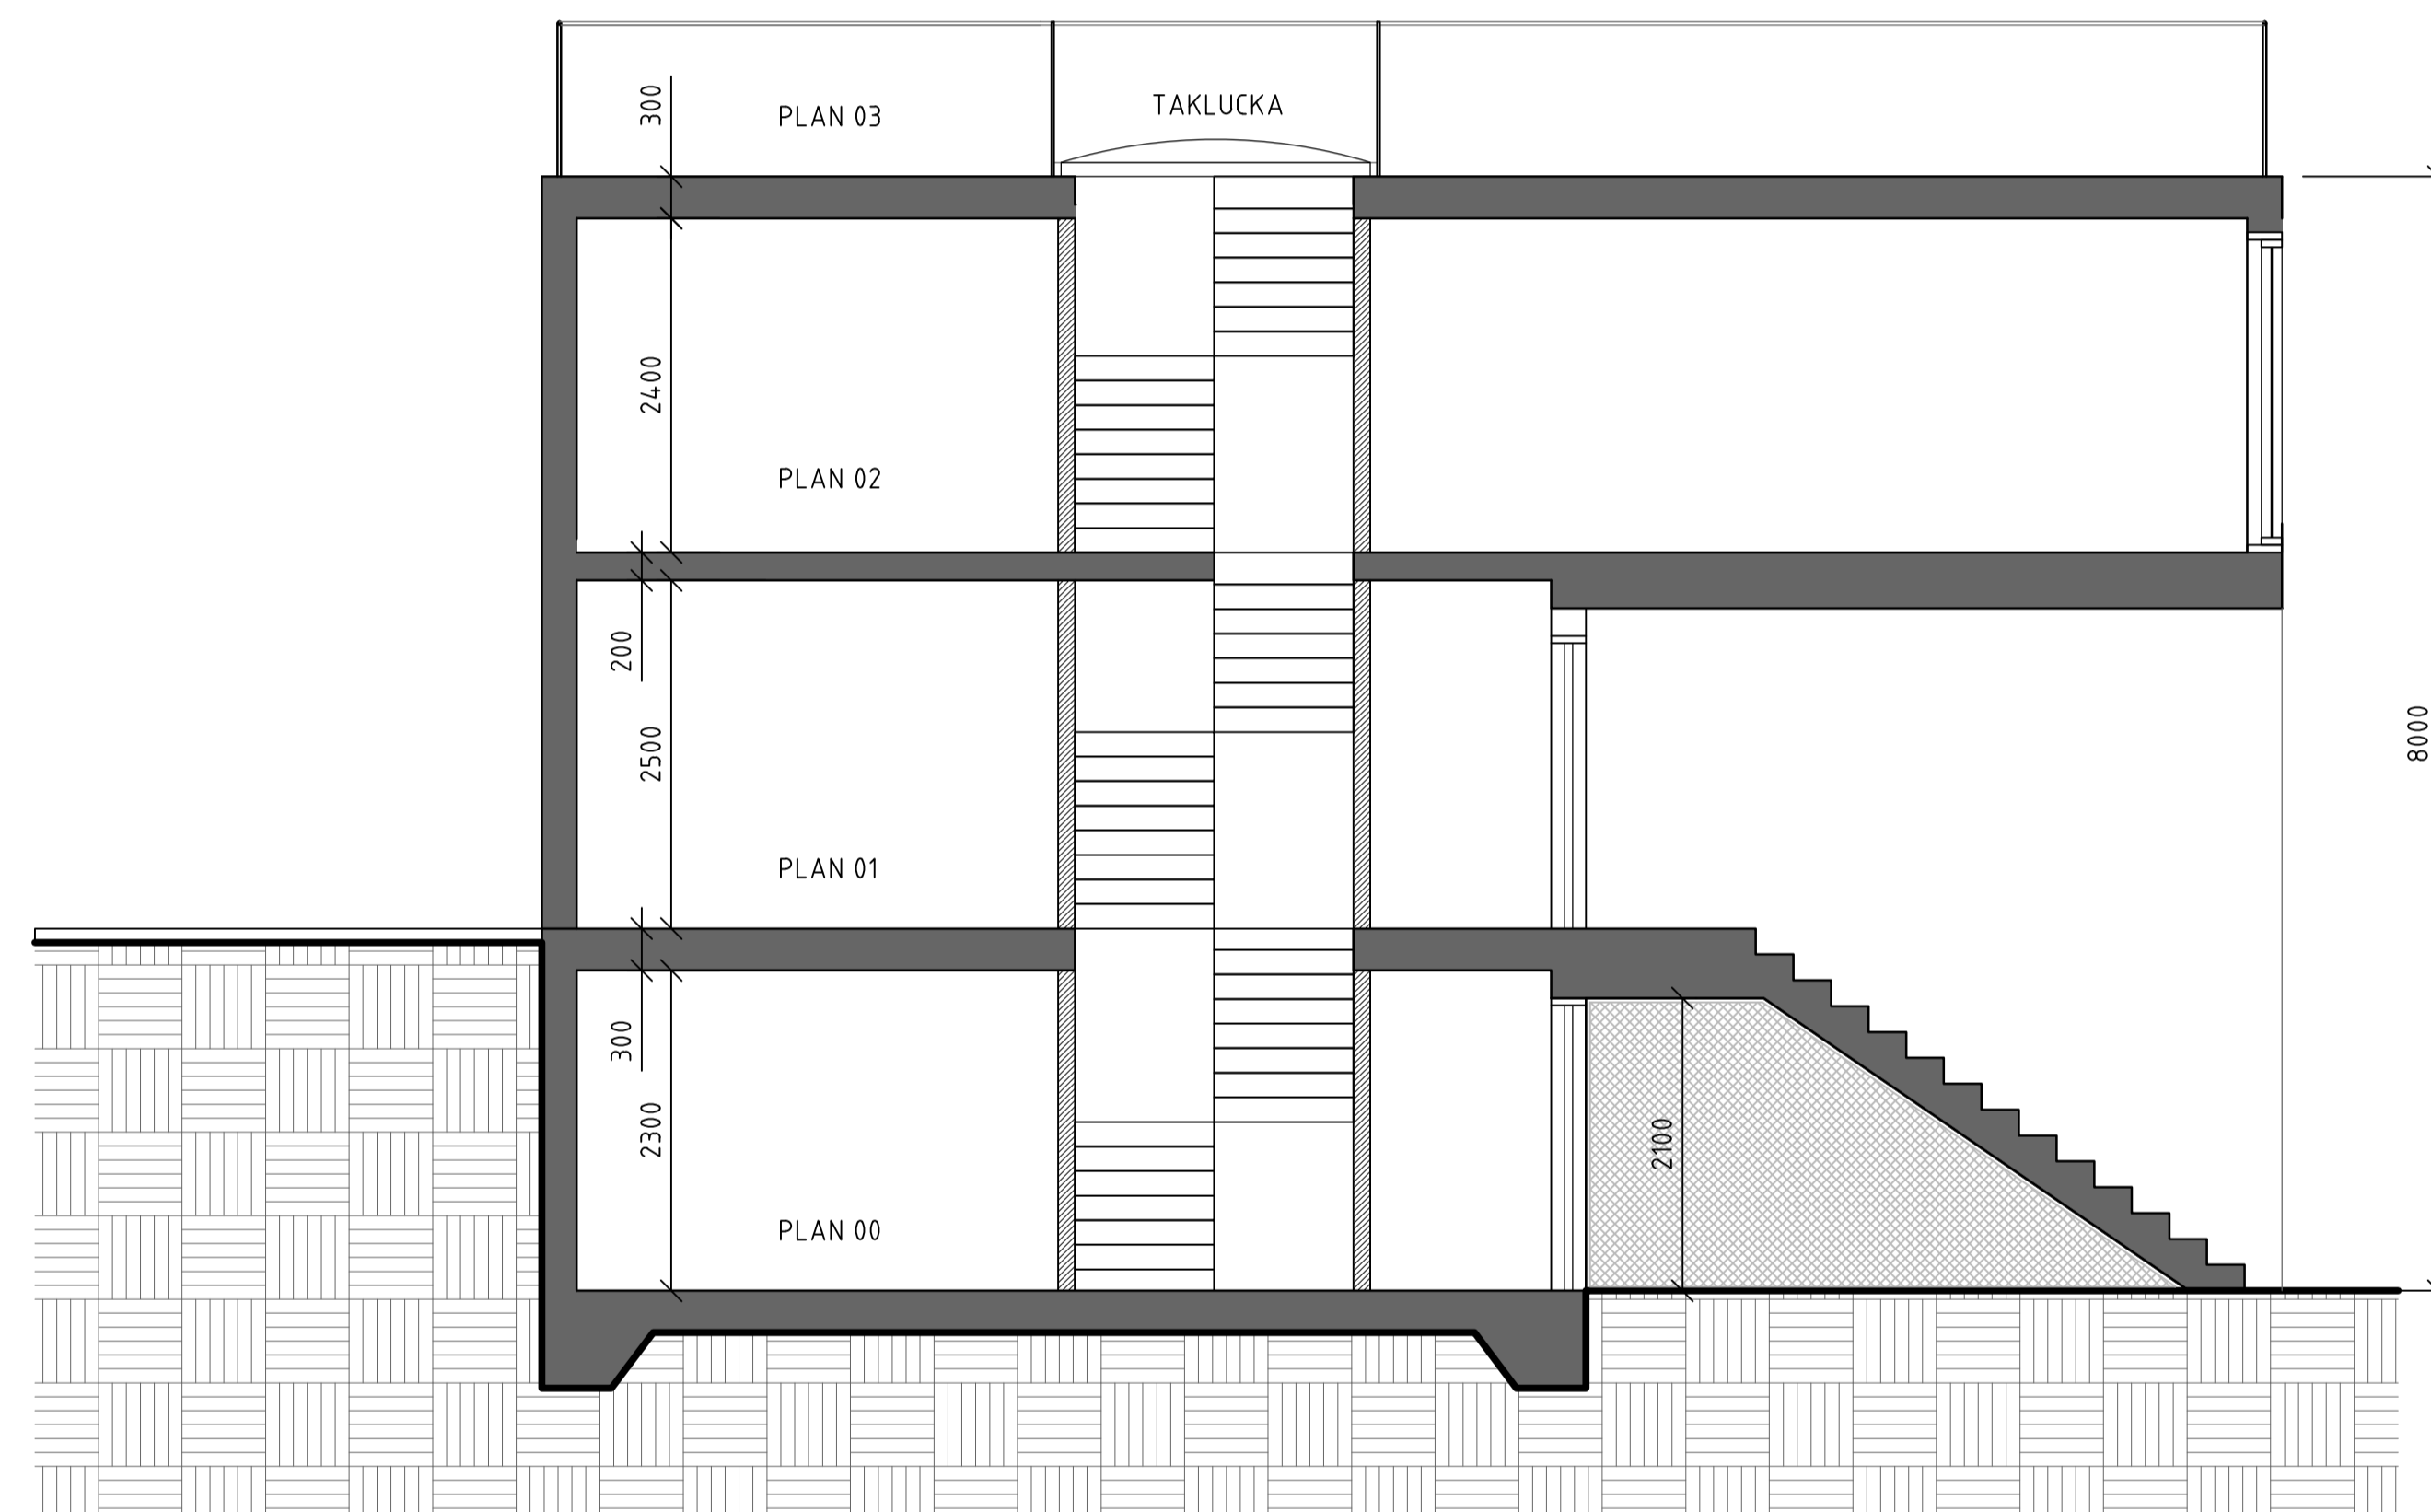

TYPSEKTION FF
skala 1/100 (A3)

HÄNVISNINGAR

- PLANER 00, SE A-4.0.2-009
- PLANER 01, SE A-4.0.2-010
- PLANER 02, SE A-4.0.2-020
- PLANER 03, SE A-4.0.2-030
- FASADER, SE A-4.0.3-010

BET	ANT	ÄNDRINGEN AVSER	DATUM	SIGN
3	1	SE KFU-003 FÖLJEBREV	2022-11-16	C.M
2	1	SE KFU-002 FÖLJEBREV	2022-11-07	C.M
1	1	SE KFU-001 FÖLJEBREV	2022-10-21	C.M

BYGGLOV				
N				

LENCA ÄLTA, NACKA				
VENDREDI AB BONDEGATAN 51, 116 33 STOCKHOLM				

BL				
A	VENDREDI AB	072-5200358	rebecca@vendredi.se	
		070-4642415	constance@vendredi.se	
LA	HA-HA LAND	070-8703584	suzanne@hahaland.se	
V				
E				

UPPDRAG NR	RITAD AV	HANDLAGGARE
DATUM	ANSVARIG	RZ/CM
2022-09-19	RZ/CM	

SEKTION FF - GG		
-----------------	--	--

SKALA	NUMMER	I BET
A1=1:50	A-4.0.2-040	3
A3=1:100		

