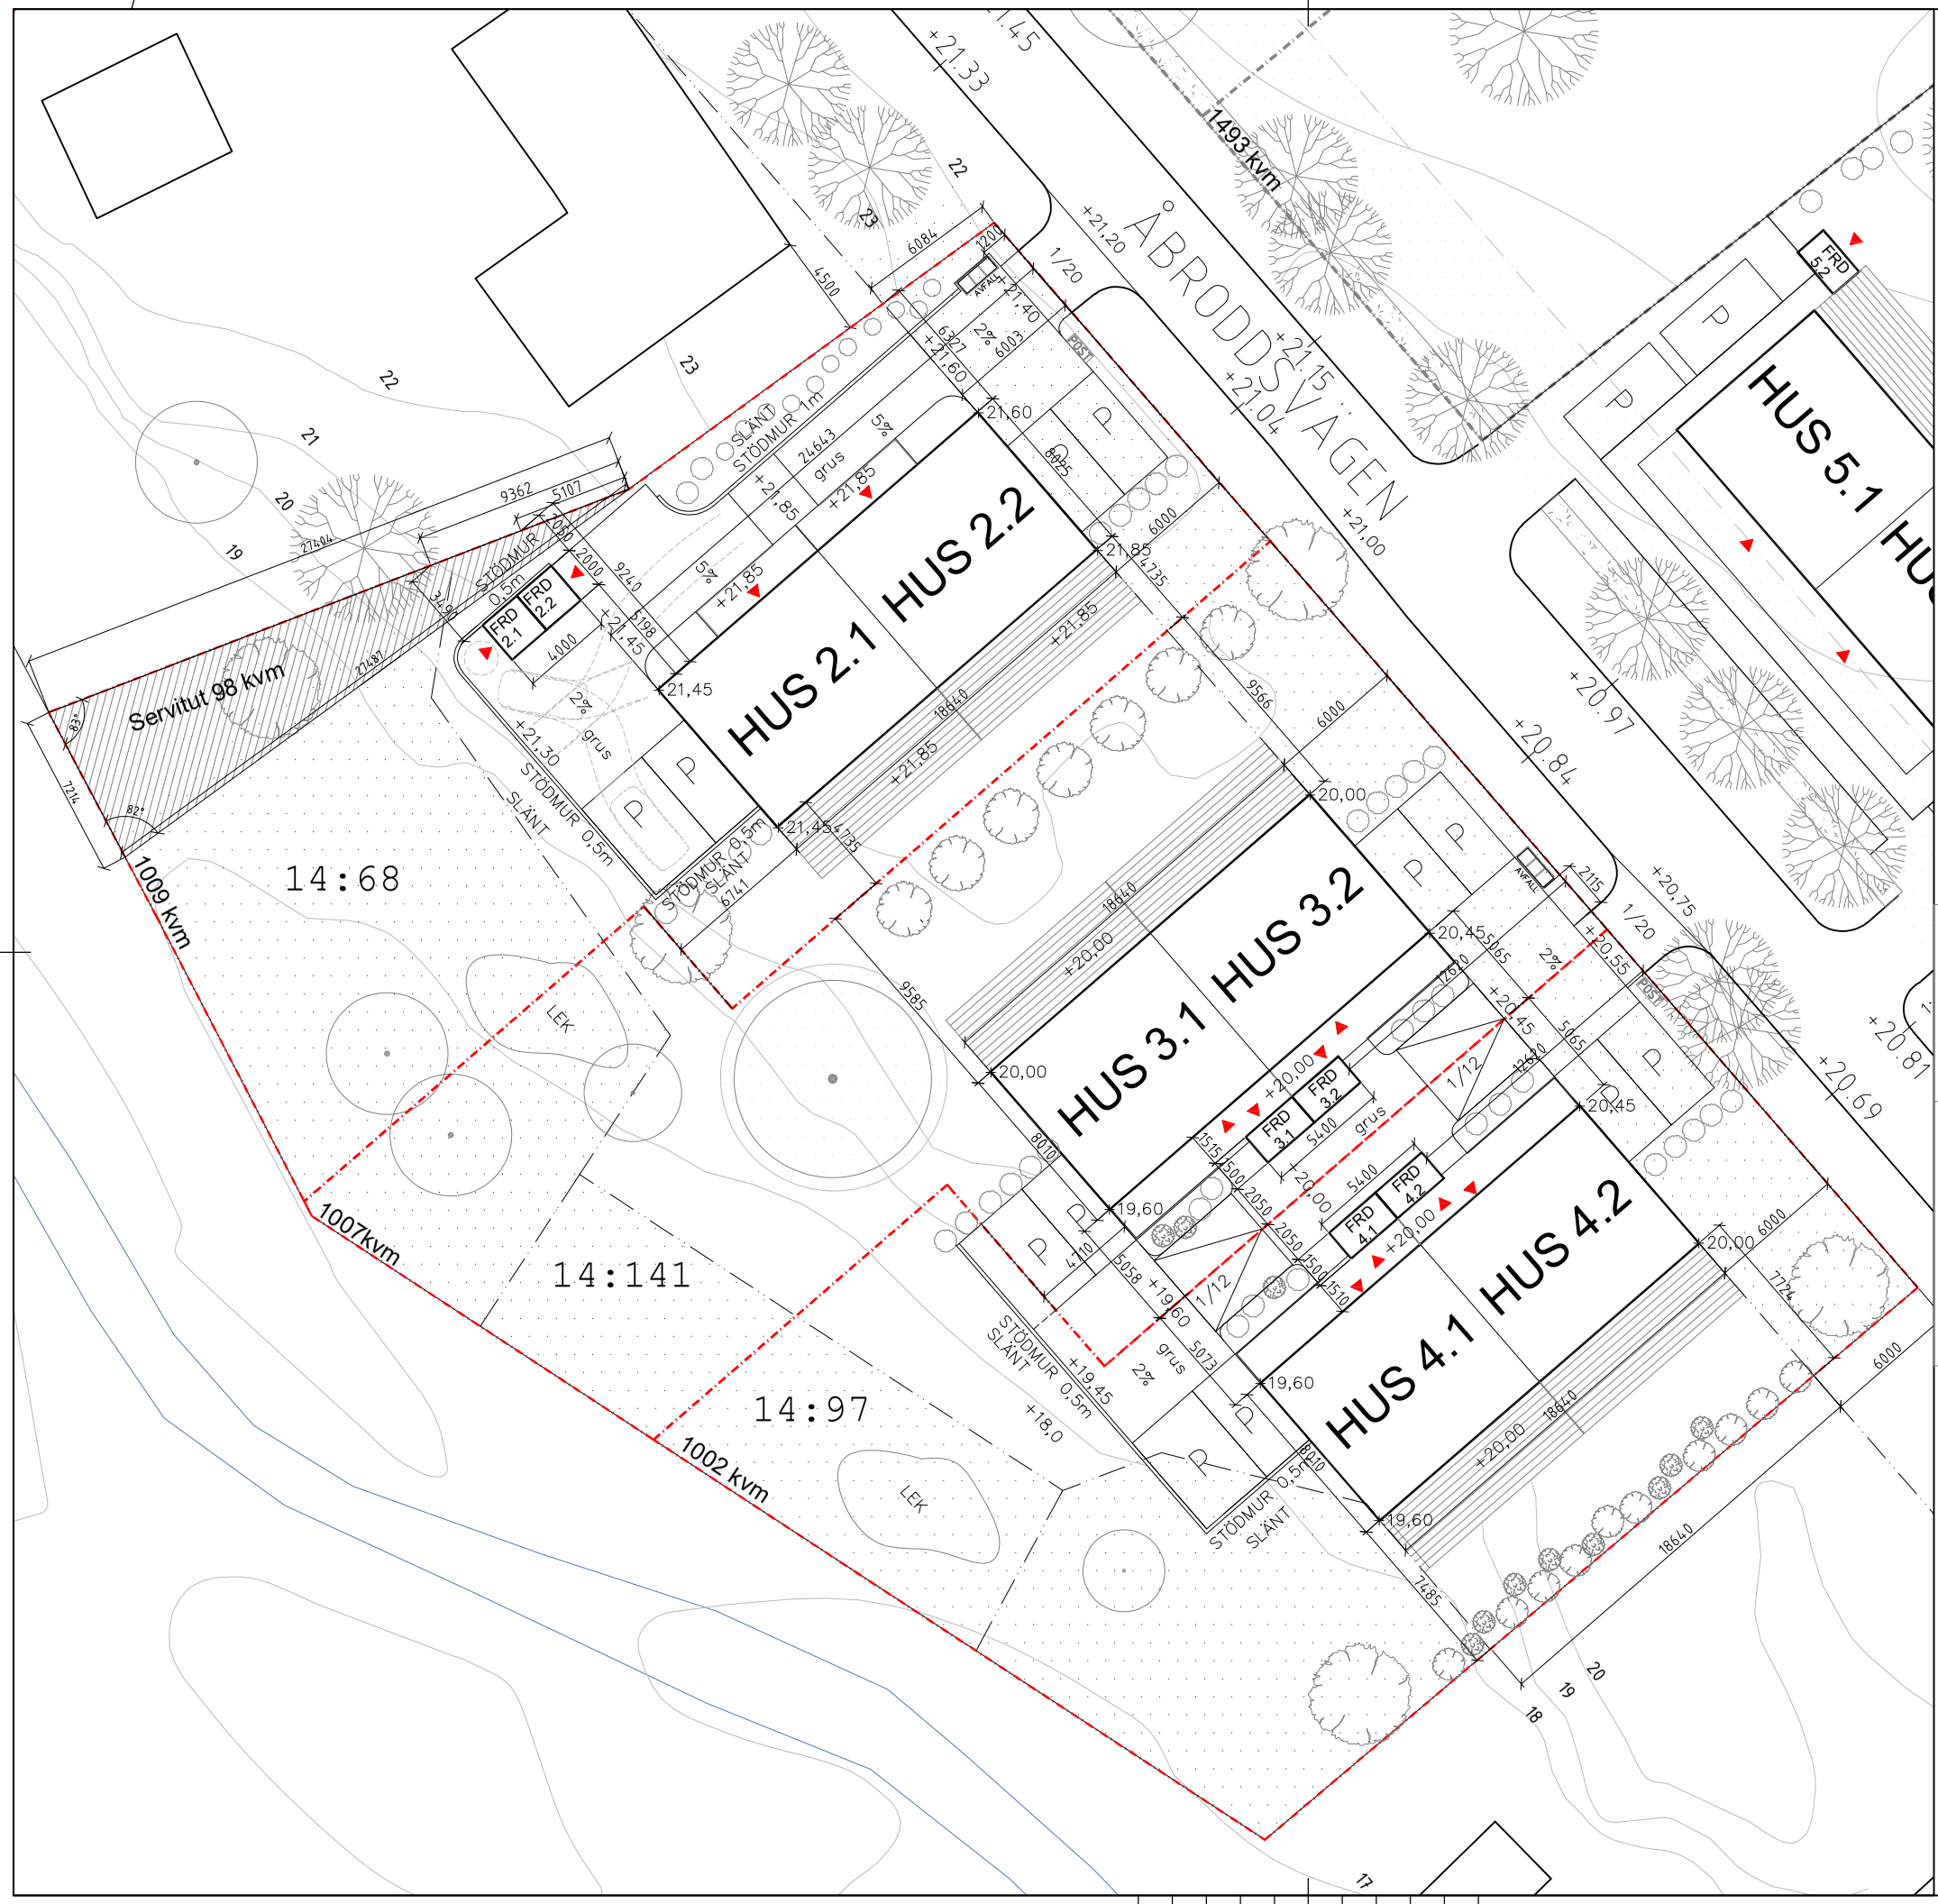

PARKERING

BILPARKERING Parhus 1 st	P-TAL 2	1 PARHUS GER 4 PLATSER
+1 HKP		
TOTALT		4 +1

CYKELPARKERING

Enligt Nacka kommuns rekommendationer

Parhus 1st	P-TAL 1cpl/hushåll + 1cpl/sovrum	1 PARHUS GER 8 PLATSER
TOTALT		8

Möjliga ytor för cykelparkering finns på förgårdsmark samt i förråd. Se husplaner för detaljering.

AVFALLSHANTERING

Enligt Nacka kommuns rekommendationer

AVFALLSVOLYMER PER VECKA

Matavfall	10 liter per hushåll / vecka
Restavfall	40 liter per hushåll/ vecka

MILJÖSTATION

SOPKÄRL DÖLJS BAKOM PLANK MED ÖPPNINGSBARA LUCKOR FÖR INKAST. KÄRLEN TAS ENKELT UT GENOM DÖRRAR FRAMFÖR VARJE KÄRL. TRÄPANEL LIKA HUSFASADER.

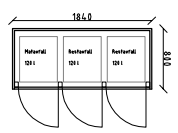

FÖRKLARING:

ALLA MÅTT I METER OM INGET ANNAT ANGES
ALLA MÅTT MÅSTE KONTROLLERAS PÅ PLATS

FASTIGHETSGRÄNS

PRICKMARK

SERVITUT

FÖRESKRIFTER:

HÄNVISNINGAR:

REVIDERAD 2023-01-24

DENNA RITNING MÅSTE SKRIVAS UT I FÄRG

BYGGLOV

KUMMELNÄS

VELAMSUND 14:97, 14:68 & 14:141

INNOVATION PROPERTIES

AHLQVIST & ALMQVIST ARKITEKTER AB
TEGELHUSGATAN 34
116 41 STOCKHOLM
TEL. 08-556 96 880

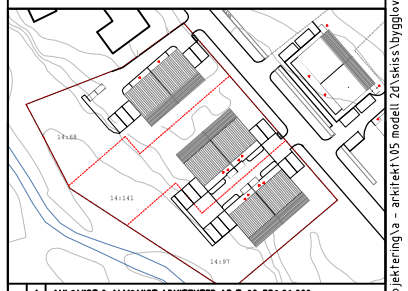

A	AHLQVIST & ALMQVIST ARKITEKTER AB T. 08-556 96 882

UPPDRAG NR	RITAD/KONSTR AV	HANDLÄGGARE
	STAFFAN SVENSSON	STAFFAN SVENSSON
DATUM 2022-11-09	ANSVARIG BRITT ALMQVIST	

AVFALL OCH PARKERING 14:97, 14:68 & 14:141

SKALA	NUMMER	BET
1:150 = A1 1:300 = A3	A-01.1-005	

x:\kummelnas\projektering\a - arkitekt\05 modell 2d\skiss\bygglov vel 14.14,0 (68-97-141)\vel 14.14,0-68-141-97 situationsplan.dwg
2023-01-31 13:07:48

Dnr B 2022-002082 – Ankom 2023-01-31