



Erstavik 20:8

Information

Fastighetsgränserna som syns i kartan kan ha stora variationer i lägesnoggrannhet och behöver kontrolleras om utdraget ska användas för planering, markarbeten eller liknande. Kartdetaljerna som visas kan vara ouppdaterade.
Vid frågor kontakta lantmateri@nacka.se

Källa

Koordinatsystem SWEREF 99 18 00


Höjdsystem

RH2000

Skala i A4

1:400

Utdrag ur digital kartdatabas

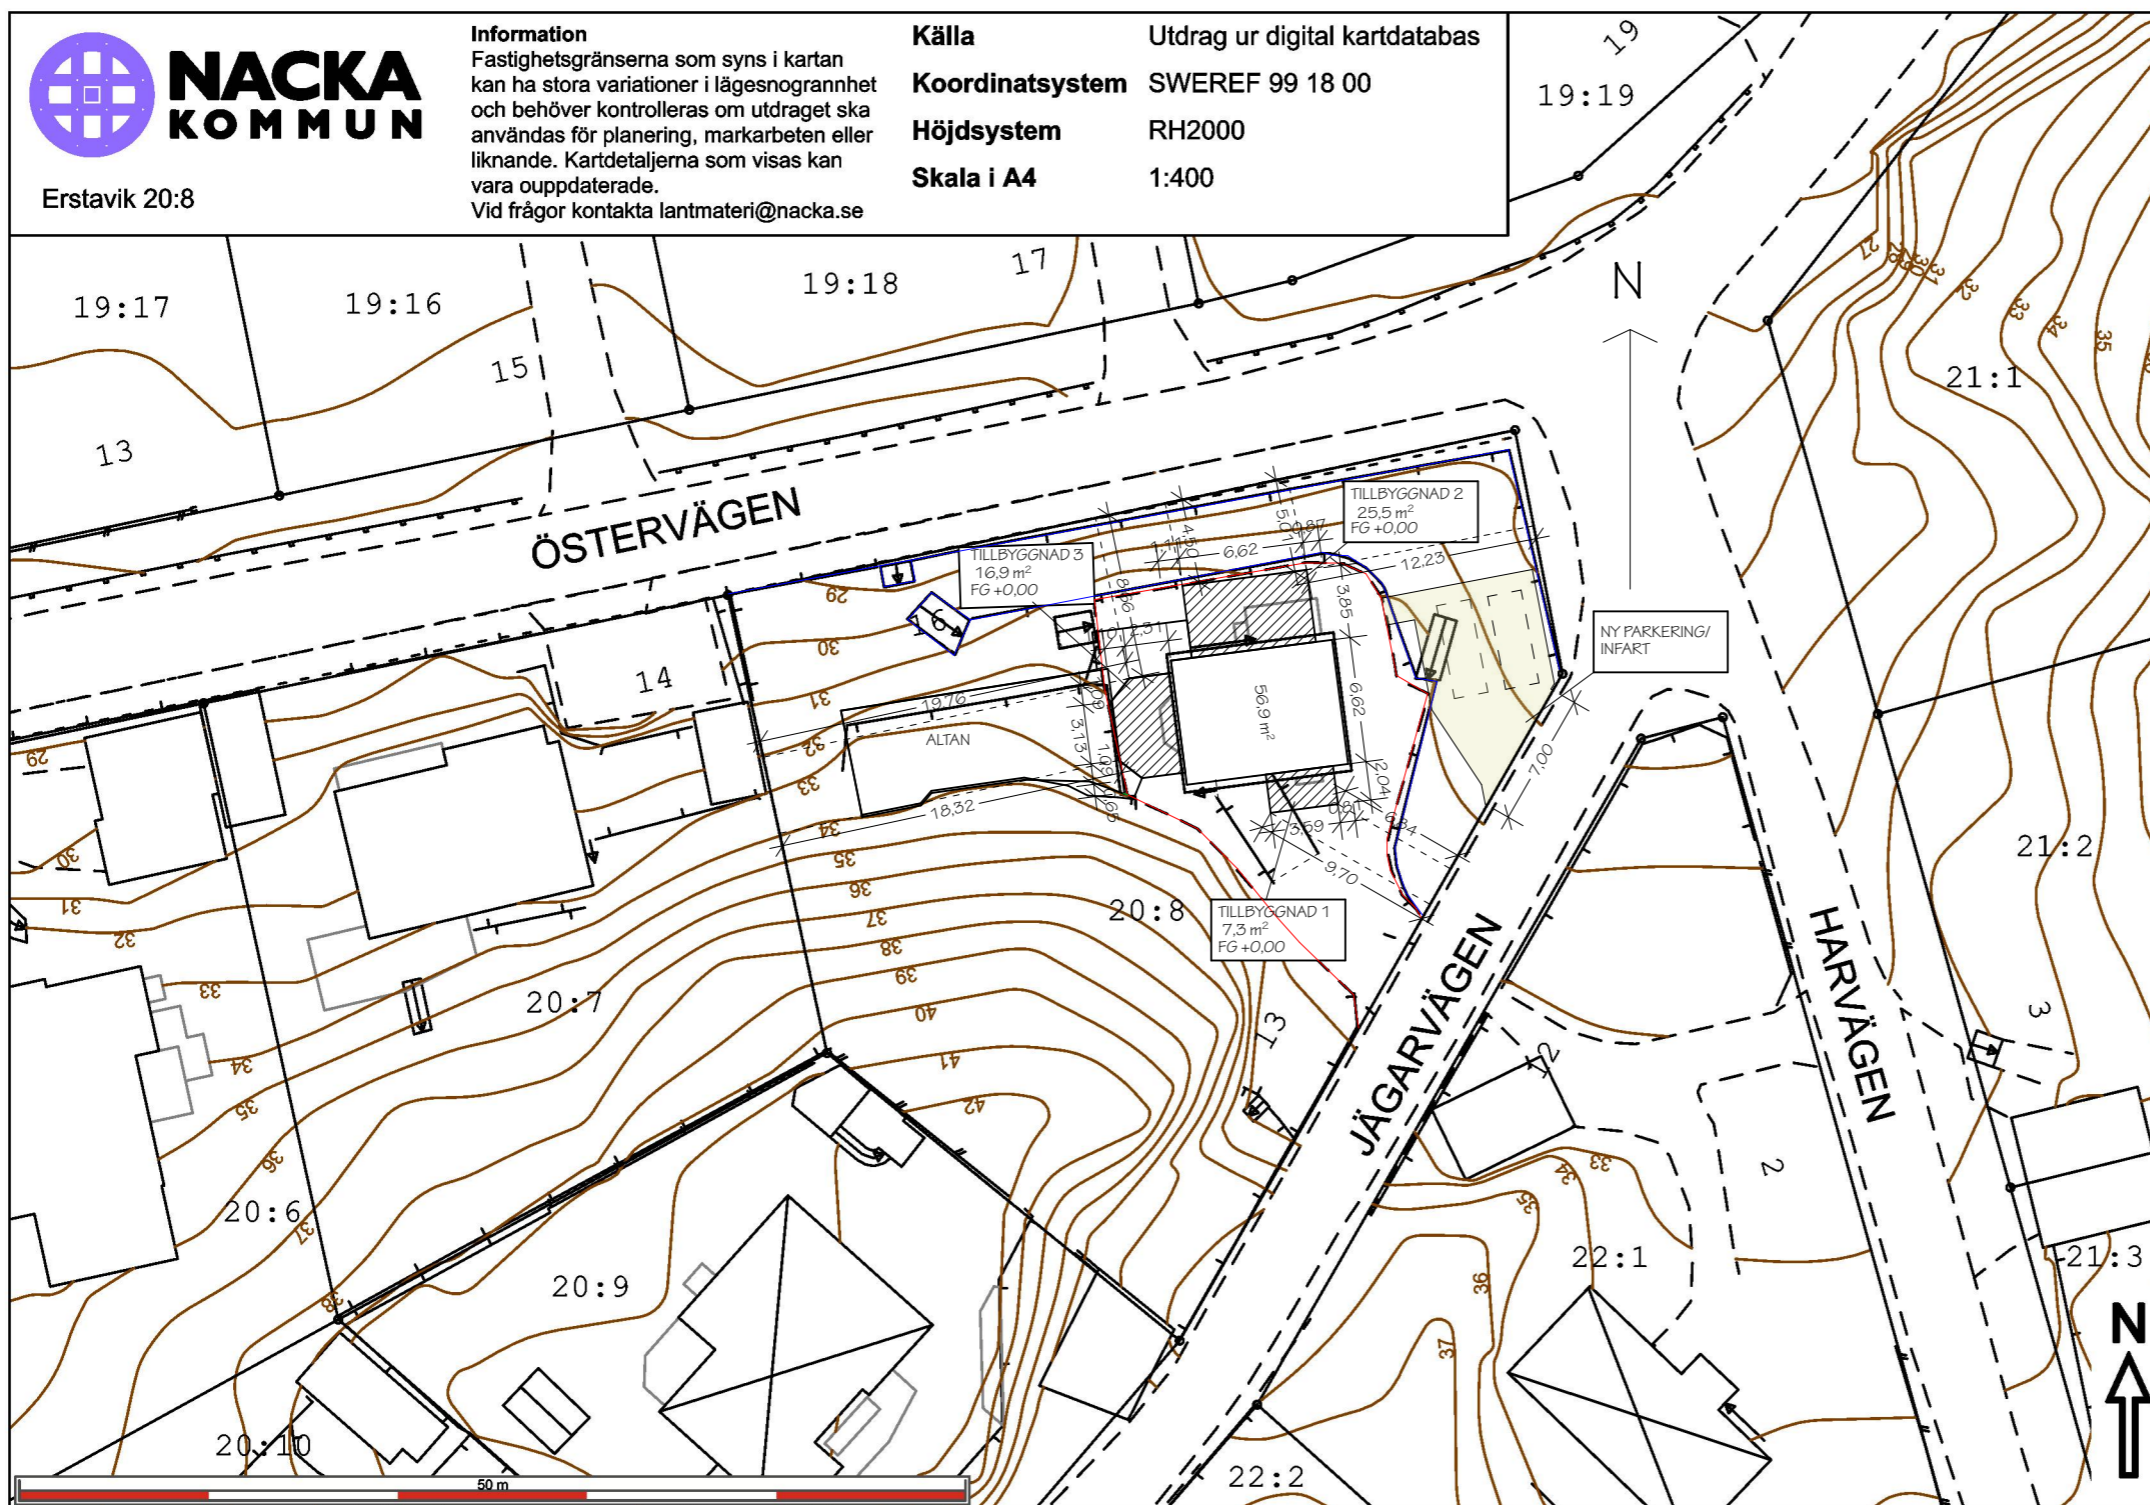

BEF.BY.G +HÖJD ANVÄNDS SOM 0-NIVÅ

BYGGLOVRITNING

STUDIO
HELGE

ARKITEKTUR & DESIGN

LILLÄNGSVÄGEN 31, 131 41 NACKA
MAIL: LG.SONNERBO@STUDIOHELGE.SE
TELEFON: 08/64212 80

TILLBYGGNAD AV VILLA
ERSTAVIK 20:8, NACKA KOMMUN
JÄGARVÄGEN 13, HÄSTHAGEN

SITUATIONSPLAN SK. 1:400 (A3)
221025 LG SÖNNERBO **A 06**