




SEKTION A-A

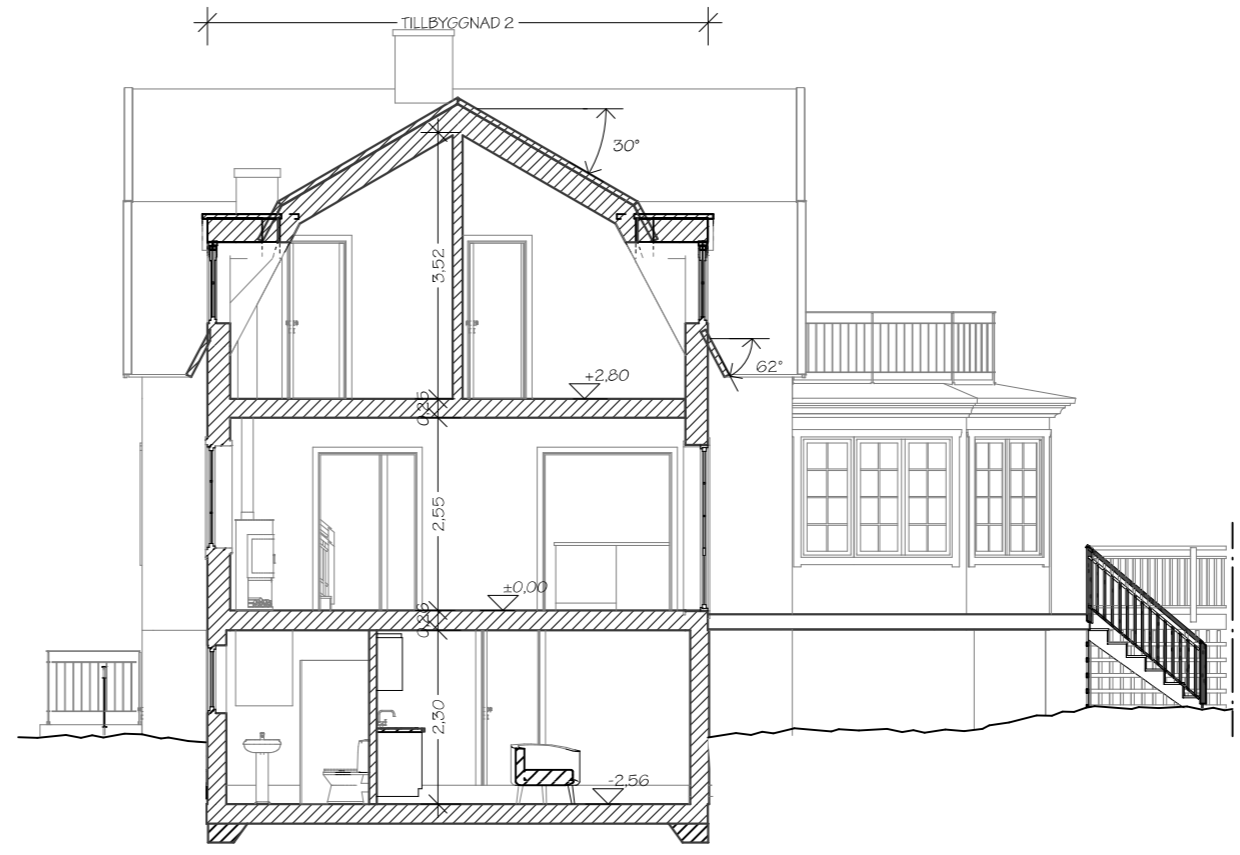


SEKTION C-C

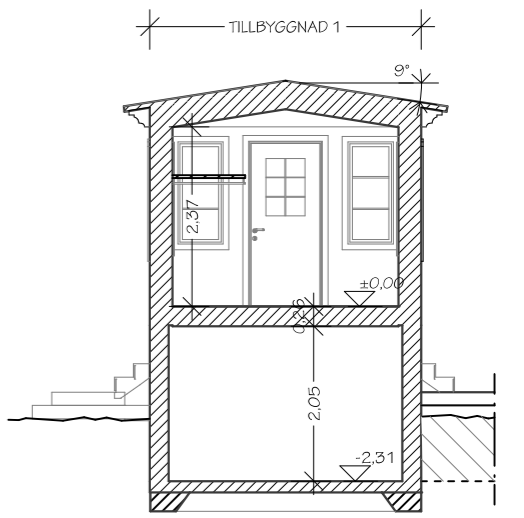

SEKTION D-D

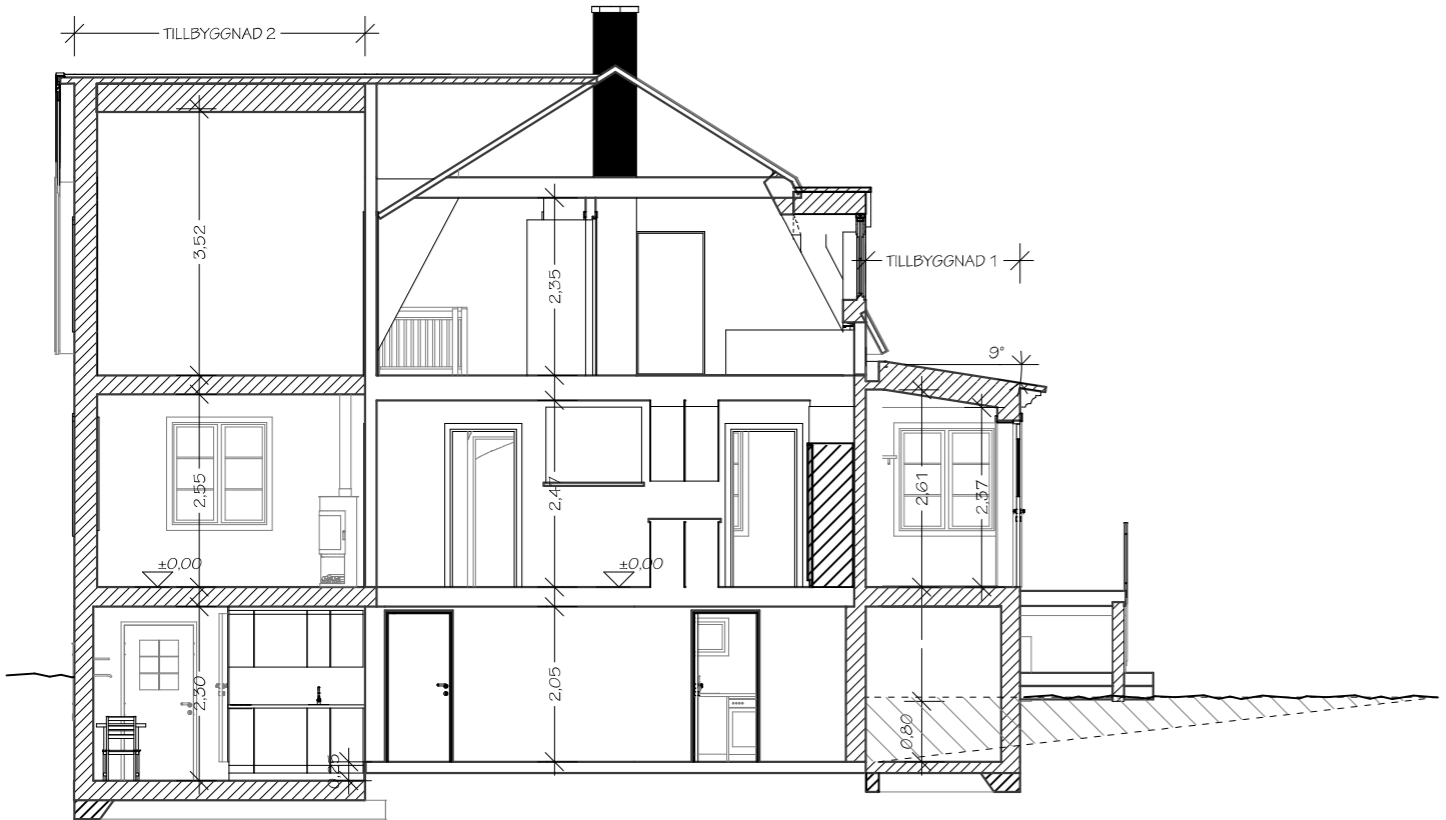

SEKTION B-B

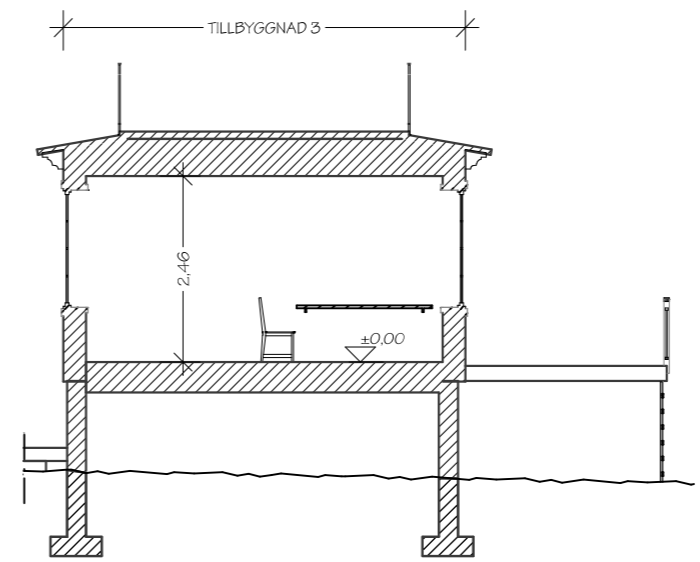

SEKTION E-E


OBS: MÅTT KONTROLLERAS PÅ PLATS

FÖRKLARINGAR

- RIVEN DEL
- NY DEL
- BEF. MARKLINJE
- NY MARKLINJE
- UTFYLLED MARK

BEF. BY.G +HÖJD ANVÄNDS SOM 0-NIVÅ

REV 221205 LG6

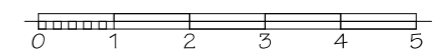

BYGGLOVRITNING

**STUDIO
HELGE**
ARKITEKTUR & DESIGN

LILLÄNGSVÄGEN 31, 131 41 NACKA
MAIL: LG.SONNERBO@STUDIOHELGE.SE
TELEFON: 08/64212 80

TILLBYGGNAD AV VILLA
ERSTAVIK 20:8, NACKA KOMMUN
JÄGARVÄGEN 13, HÄSTHAGEN

SEKTIONER SK. 1:100 (A3)
221025 LG SÖNNERBO **A 03**