




FASAD MOT N

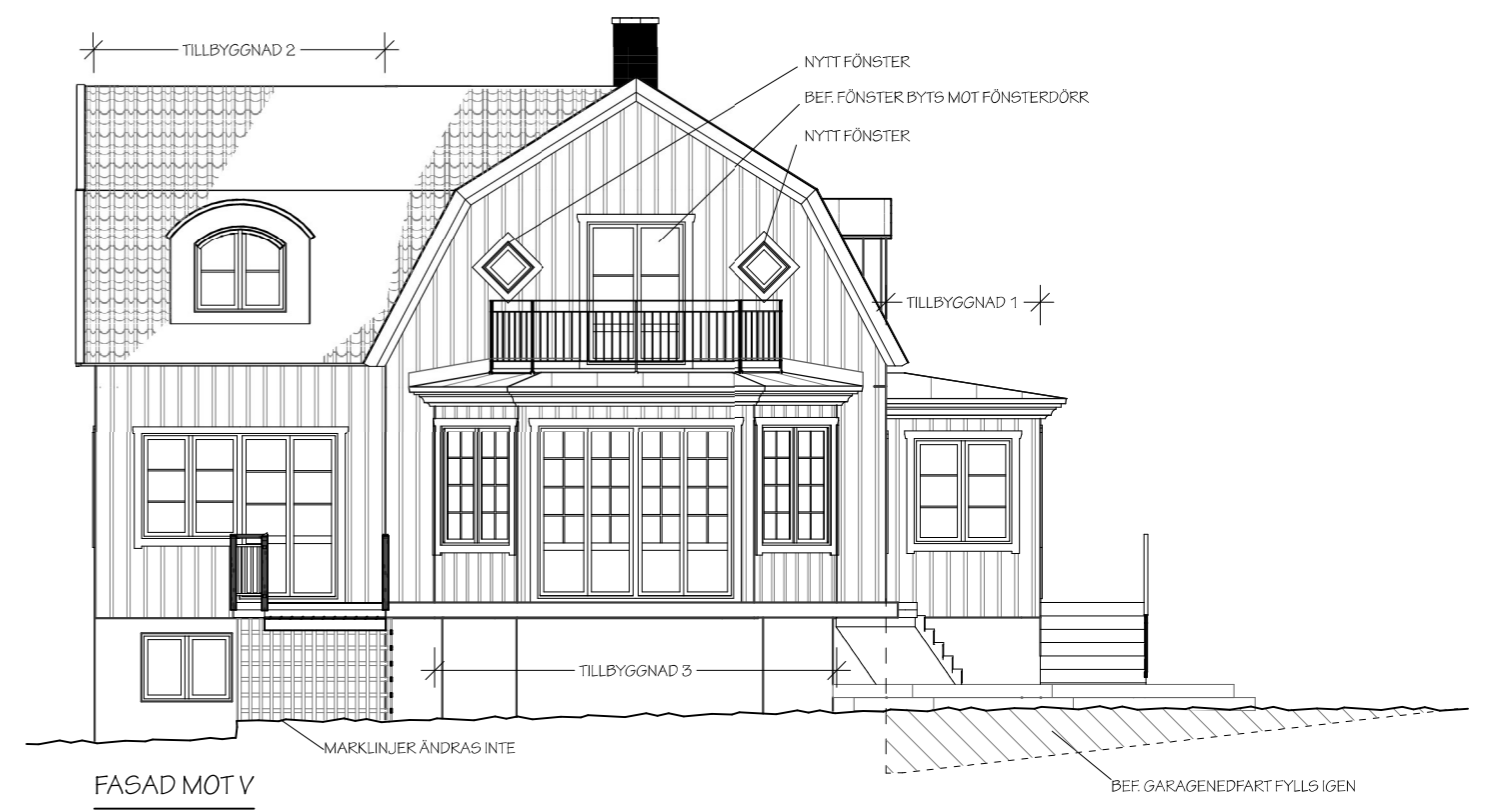

FASAD MOT Ö

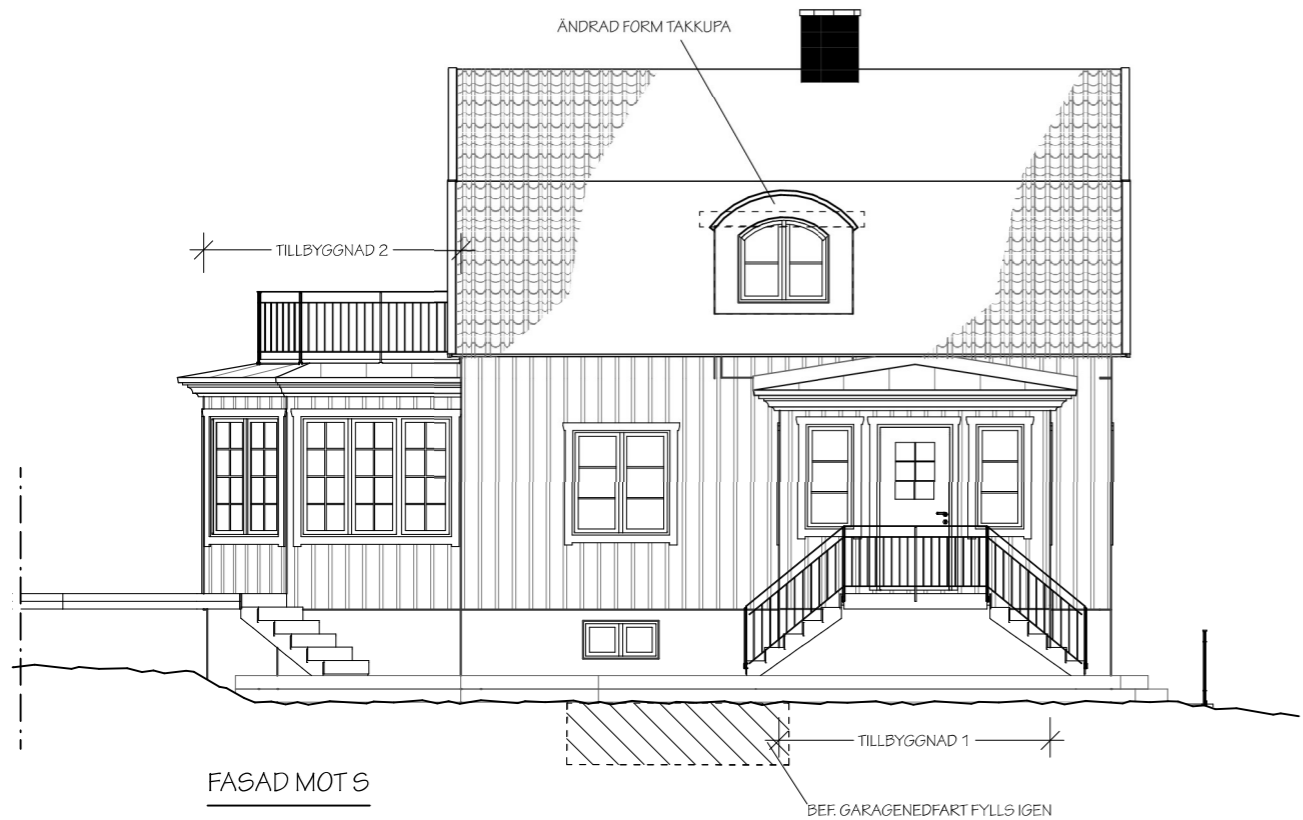


FASAD MOT S

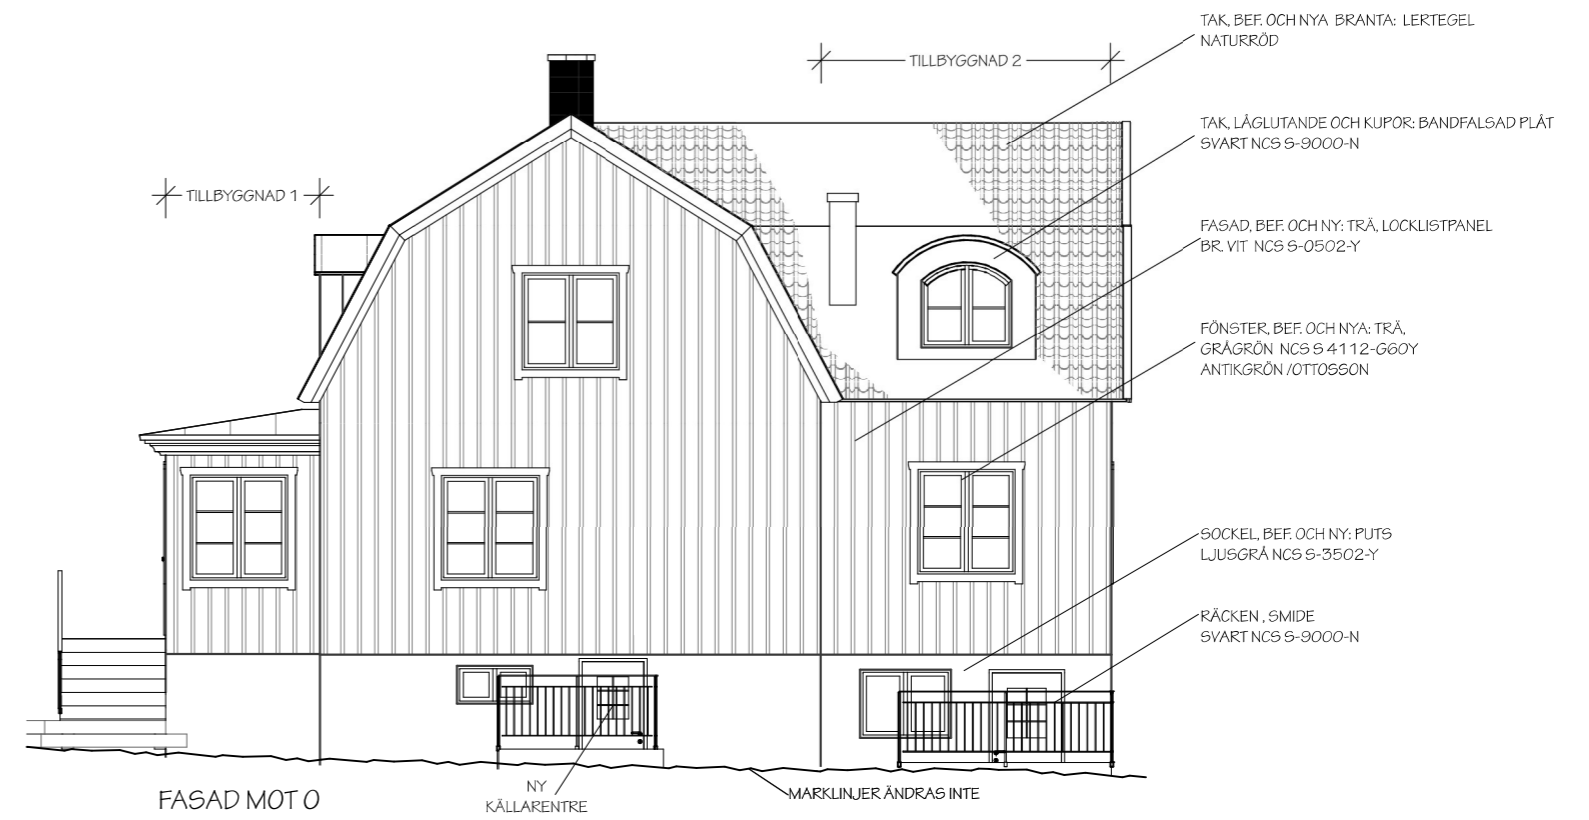

FASAD MOT V

REV 221205 LG6

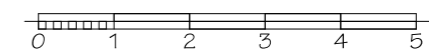

BYGGLOVRITNING

**STUDIO HELGE**  
 ARKITEKTUR & DESIGN  
 LILLÄNGSVÄGEN 31, 131 41 NACKA  
 MAIL: LG.SONNERBO@STUDIOHELGE.SE  
 TELEFON: 08/64212 80

TILLBYGGNAD AV VILLA ERSTAVIK 20:8, NACKA KOMMUN JÄGARVÄGEN 13, HÄSTHAGEN

FASADER SK. 1:100 (A3)  
 221025 LG SÖNNERBO **A 04**