




FASAD MOT NORR

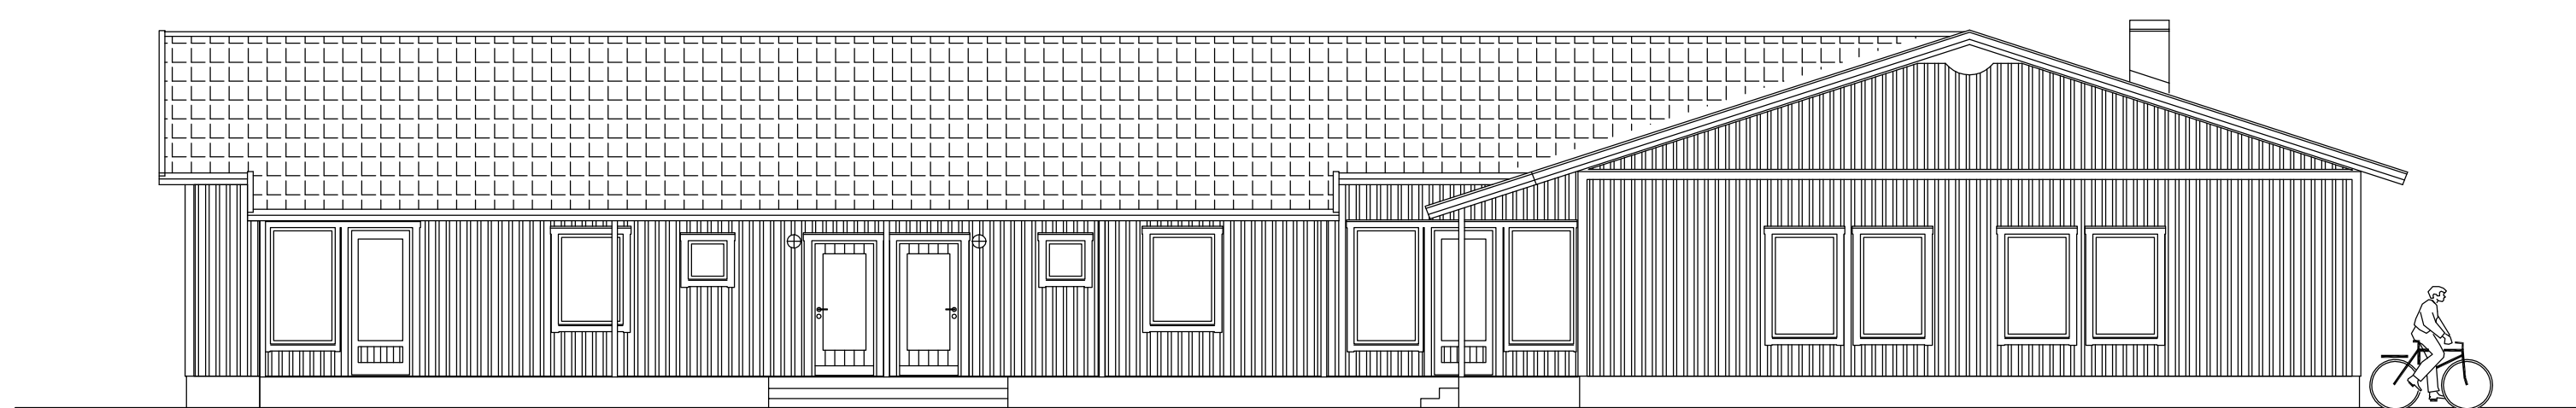

FASAD MOT VÄSTER

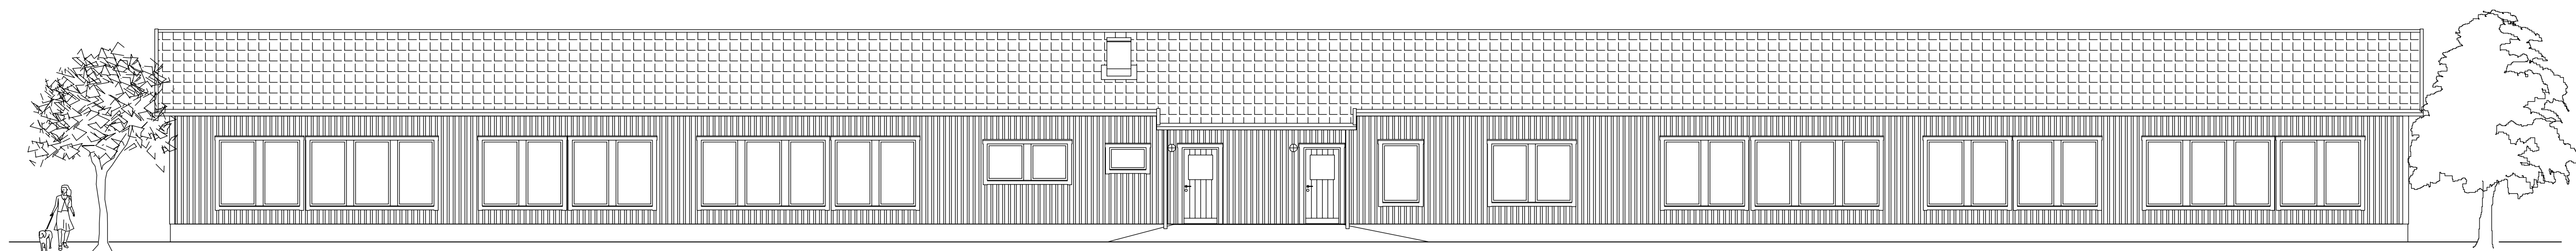

FASAD MOT SÖDER (KVARNHOLMSÄGEN)

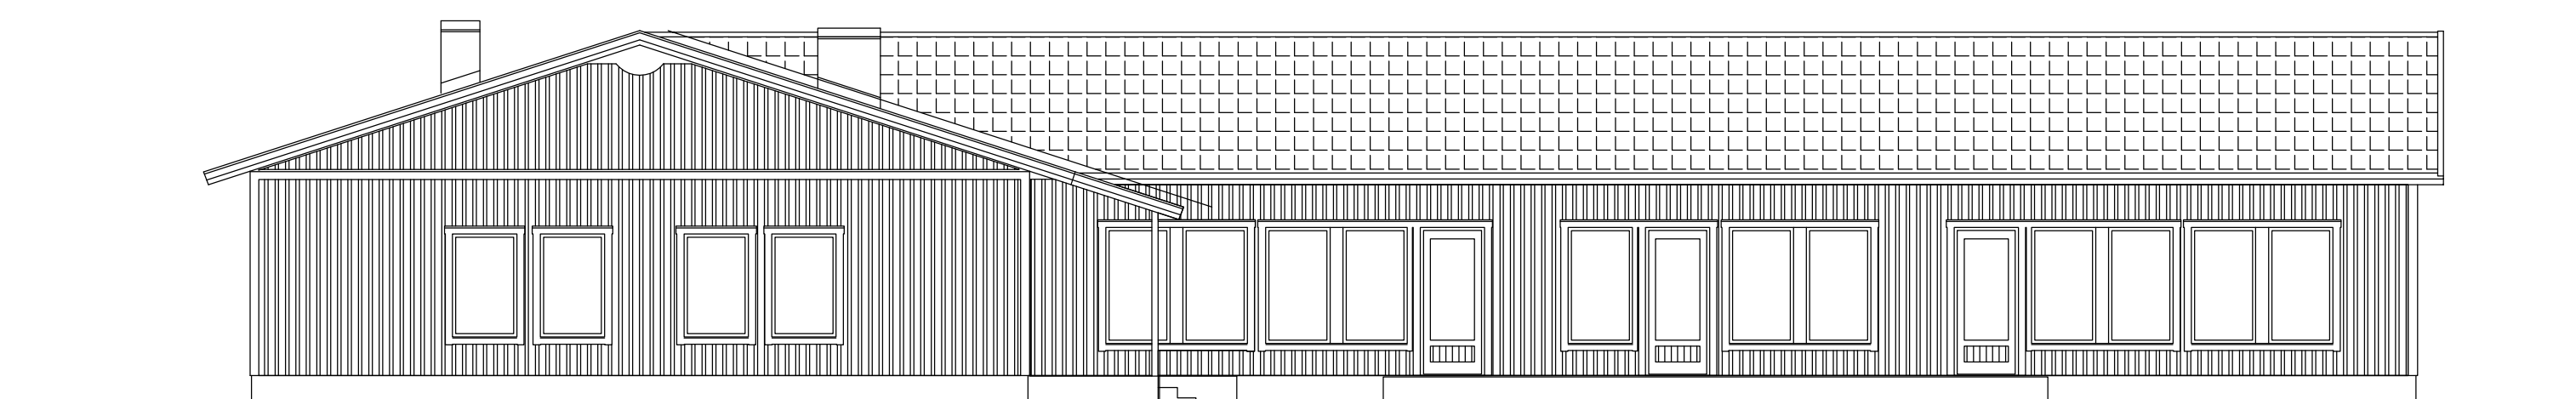

FASAD MOT ÖSTER

Detta dokument är Flexators äga. Om det ska kopieras och dess innehåll för en annan
 tredje person utan vårt skriftliga tillstånd överträddes av denna bestämmelse beivras enligt lag.

C	ALTAN SYD BORT, KÖKSSENTE	HAN	080407	
B	ALTANER, SKÄRMTAK, UTÖKAD	HAN	080229	
A	KOMPL. 2 FASADER	HAN	071219	
BET	ANT	ÄNDRINGEN AVSER	SIGN	DATUM

Flexator Solbergavägen 20, 570 23 ANNEBERG Tel 0380-55 07 00 Fax 0380-55 06 07 CERTIFIERADE FÖR ISO 9001 OCH ISO 14001		HSB-NACKA FÖRSKOLA MED 6 AVDELNINGAR SICKLAÖN 37:22, NACKA KOMMUN FASADER	
RITAD AV, KONSTRUERAD AV HAN	ORDERNUMMER ANNEBERG 2007-11-22	STATUS ANBUSSHANDLING	RITINGSNUMMER BA-3000-011
		SKALA 1:100	ÄNDR BET C