



FÖRKLARINGAR

ALLA MÅTT I mm

BEF BYGGNAD, RIVES

FASTIGHETSGRÄNS

UTFARTSFÖRBUD

ARMERAT GRÄS

FRD LÄGENHETSFÖRRÅD

FÖRRÅDS- OCH TEKNIKBYGGNAD

BYA: 29,6 m²

TILLGÄNGLIGHET


MAX AVSTÅND FRÅN TILLG.
PARKERING TILL ENTREDÖRR (LGH
0904): 25 METER
SE RITN. A-40-1-101

REV 23 01 25
NYTT ANTAL LGH, NY MARK, NYTT
ANTAL P-PLATSER
REV 22 10 28

BET	ANT	ÄNDRING AVSER	DATUM	Sign.

BYGGLOVSHANDLING

KUMMELNÄS 1-168
KUMMELNÄSVÄGEN 50
SALTSJÖ BOO, NACKA

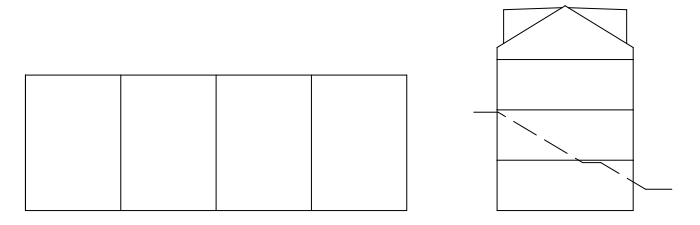



LA LUNDBERG AGUILERA ARKITEKTER

BYGG	-
A	LUNDBERG AGUILERA ARKITEKTER AB 070-5813556
EL	-
VVS	-
K	-
B	-

UPPDRAG NR	RITAD AV	HANDLAGGARE
0166	ALA/GL/SG/BB	ALEX AGUILERA
DATUM	ANSVARIG	
22 08 17	ALEX LUNDBERG AGUILERA	


NYBYGGNATION AV FLERBOSTADSHUS
SITUATIONSPÅN
PLANRITNING

SKALA 1:50/A1 1:100/A3	NUMMER A-01-1-100	BET B
------------------------------	-----------------------------	-----------------

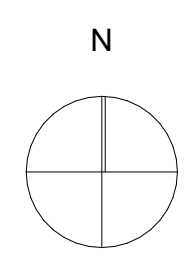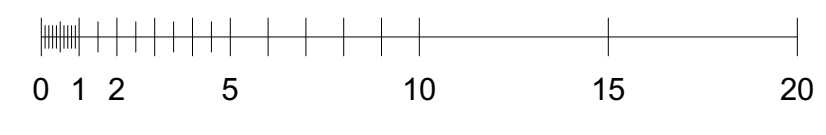




FASAD SÖDER

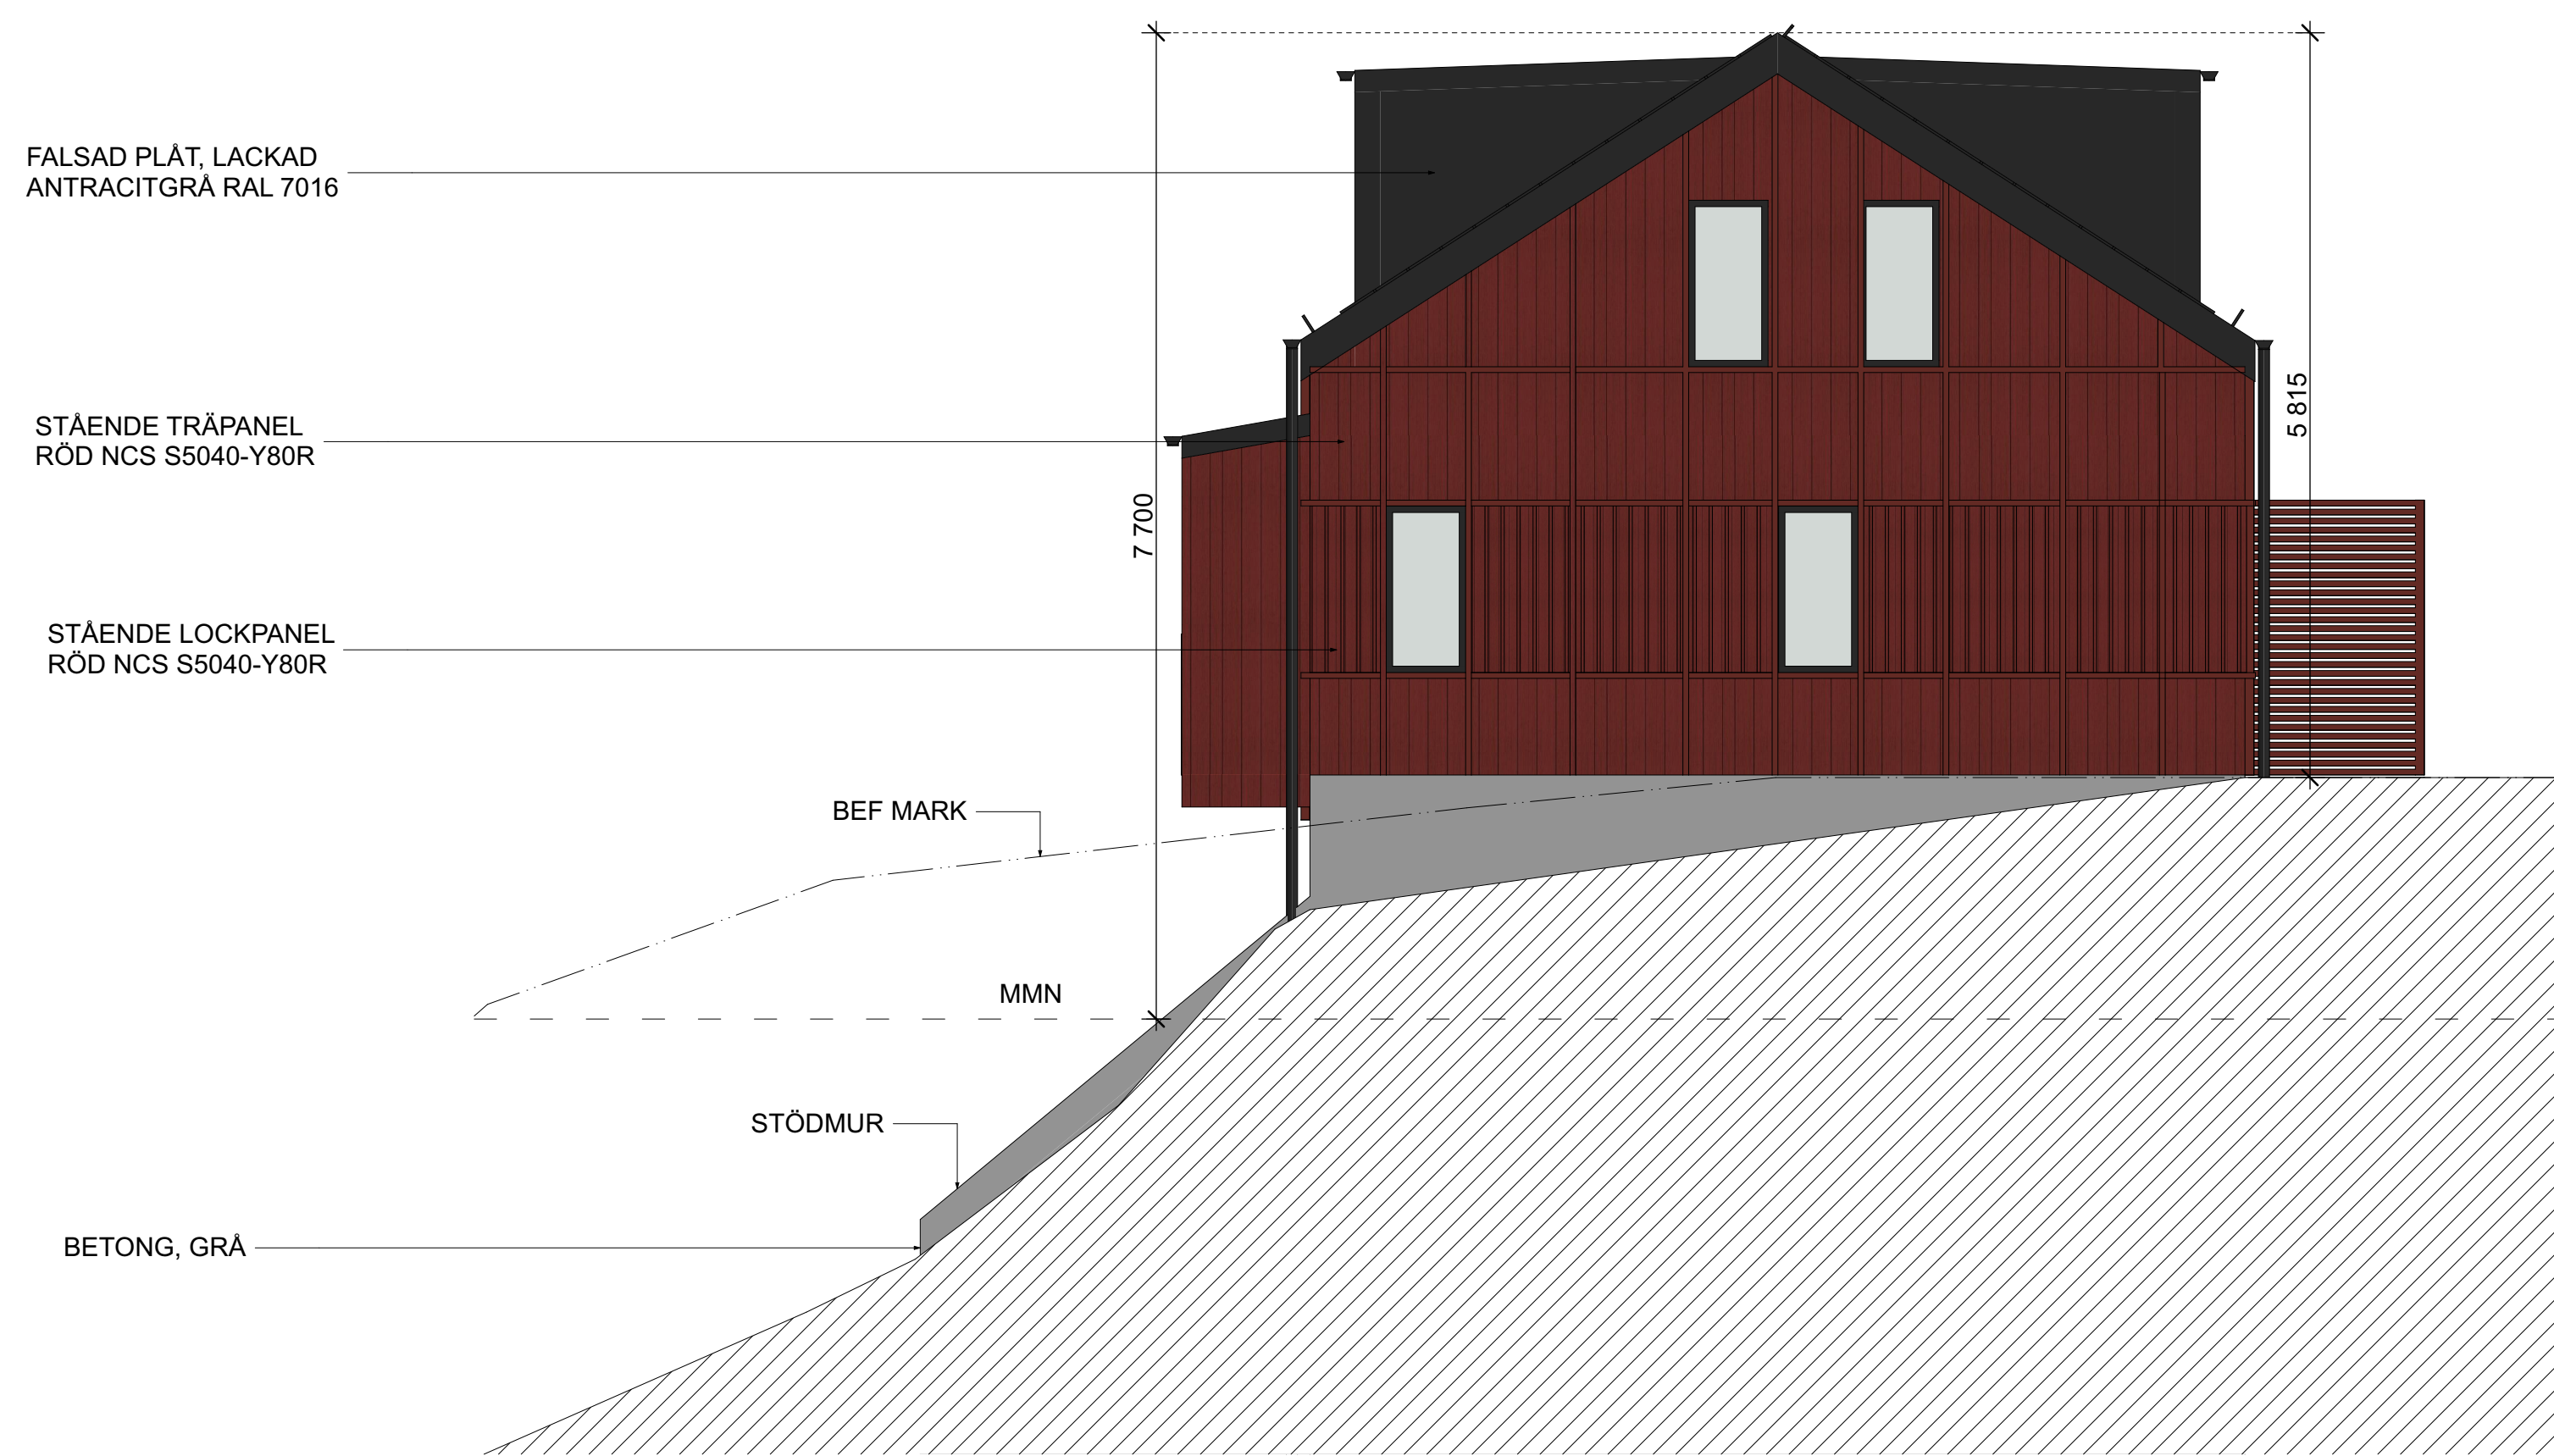

FASAD VÄSTER

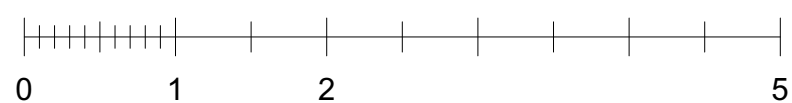

FÖRKLARINGAR

ALLA MÅTT I mm

--- MMN - MEDELMARKVIVÅ
 --- BEFINTLIG MARKNIVÅ

KULÖR- OCH MATERIALBESKRIVNING:

FASAD: STÄENDE TRÅPANEL
 RÖD, NCS S5040-Y80R

TAK: FALSAD PLÅT, LACKAD
 ANTRACITGRÅ RAL 7016

FÖNSTER: ANTRACITGRÅ RAL 7016

DÖRRAR: ANTRACITGRÅ RAL 7016

TAKDETALJER/SNICKERIER:

ANTRACITGRÅ RAL 7016

SUTTERÅNGPLAN:

FASAD: BETONG, GRÅ


HÄNVISNINGAR

REV 23 01 25
 NYTT ANTAL LGH, NY MARK, NYTT
 ANTAL P-PLATSER
 REV 22 10 28

BET	ANT	ÄNDRING AVSER	DATUM	Sign.

BYGGLOVSHANDLING

KUMMELNÄS 1-168
 KUMMELNÄSVÄGEN 50
 SALTSJÖ BOO, NACKA

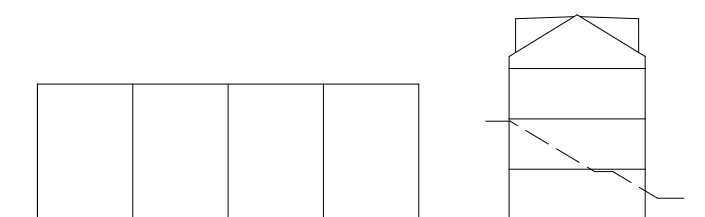

LA LUNDBERG AGUILERA ARKITEKTER

BYGG	-
A	LUNDBERG AGUILERA ARKITEKTER AB 070-5813556
EL	-
VVS	-
K	-
B	-


LUPPDRAG NR	RITAD AV	HANDLAGGARE
0166	ALA/GL/SG/BB	ALEX AGUILERA
DATUM	ANSVARIG	
22 08 17	ALEX LUNDBERG AGUILERA	

NYBYGGNATION AV FLERBOSTADSHUS
 FASAD SÖDER, VÄSTER
 FASADRITNING


SKALA	NUMMER	BET
1:50/A1 1:100/A3	A-40-3-101	B



FASAD NORR

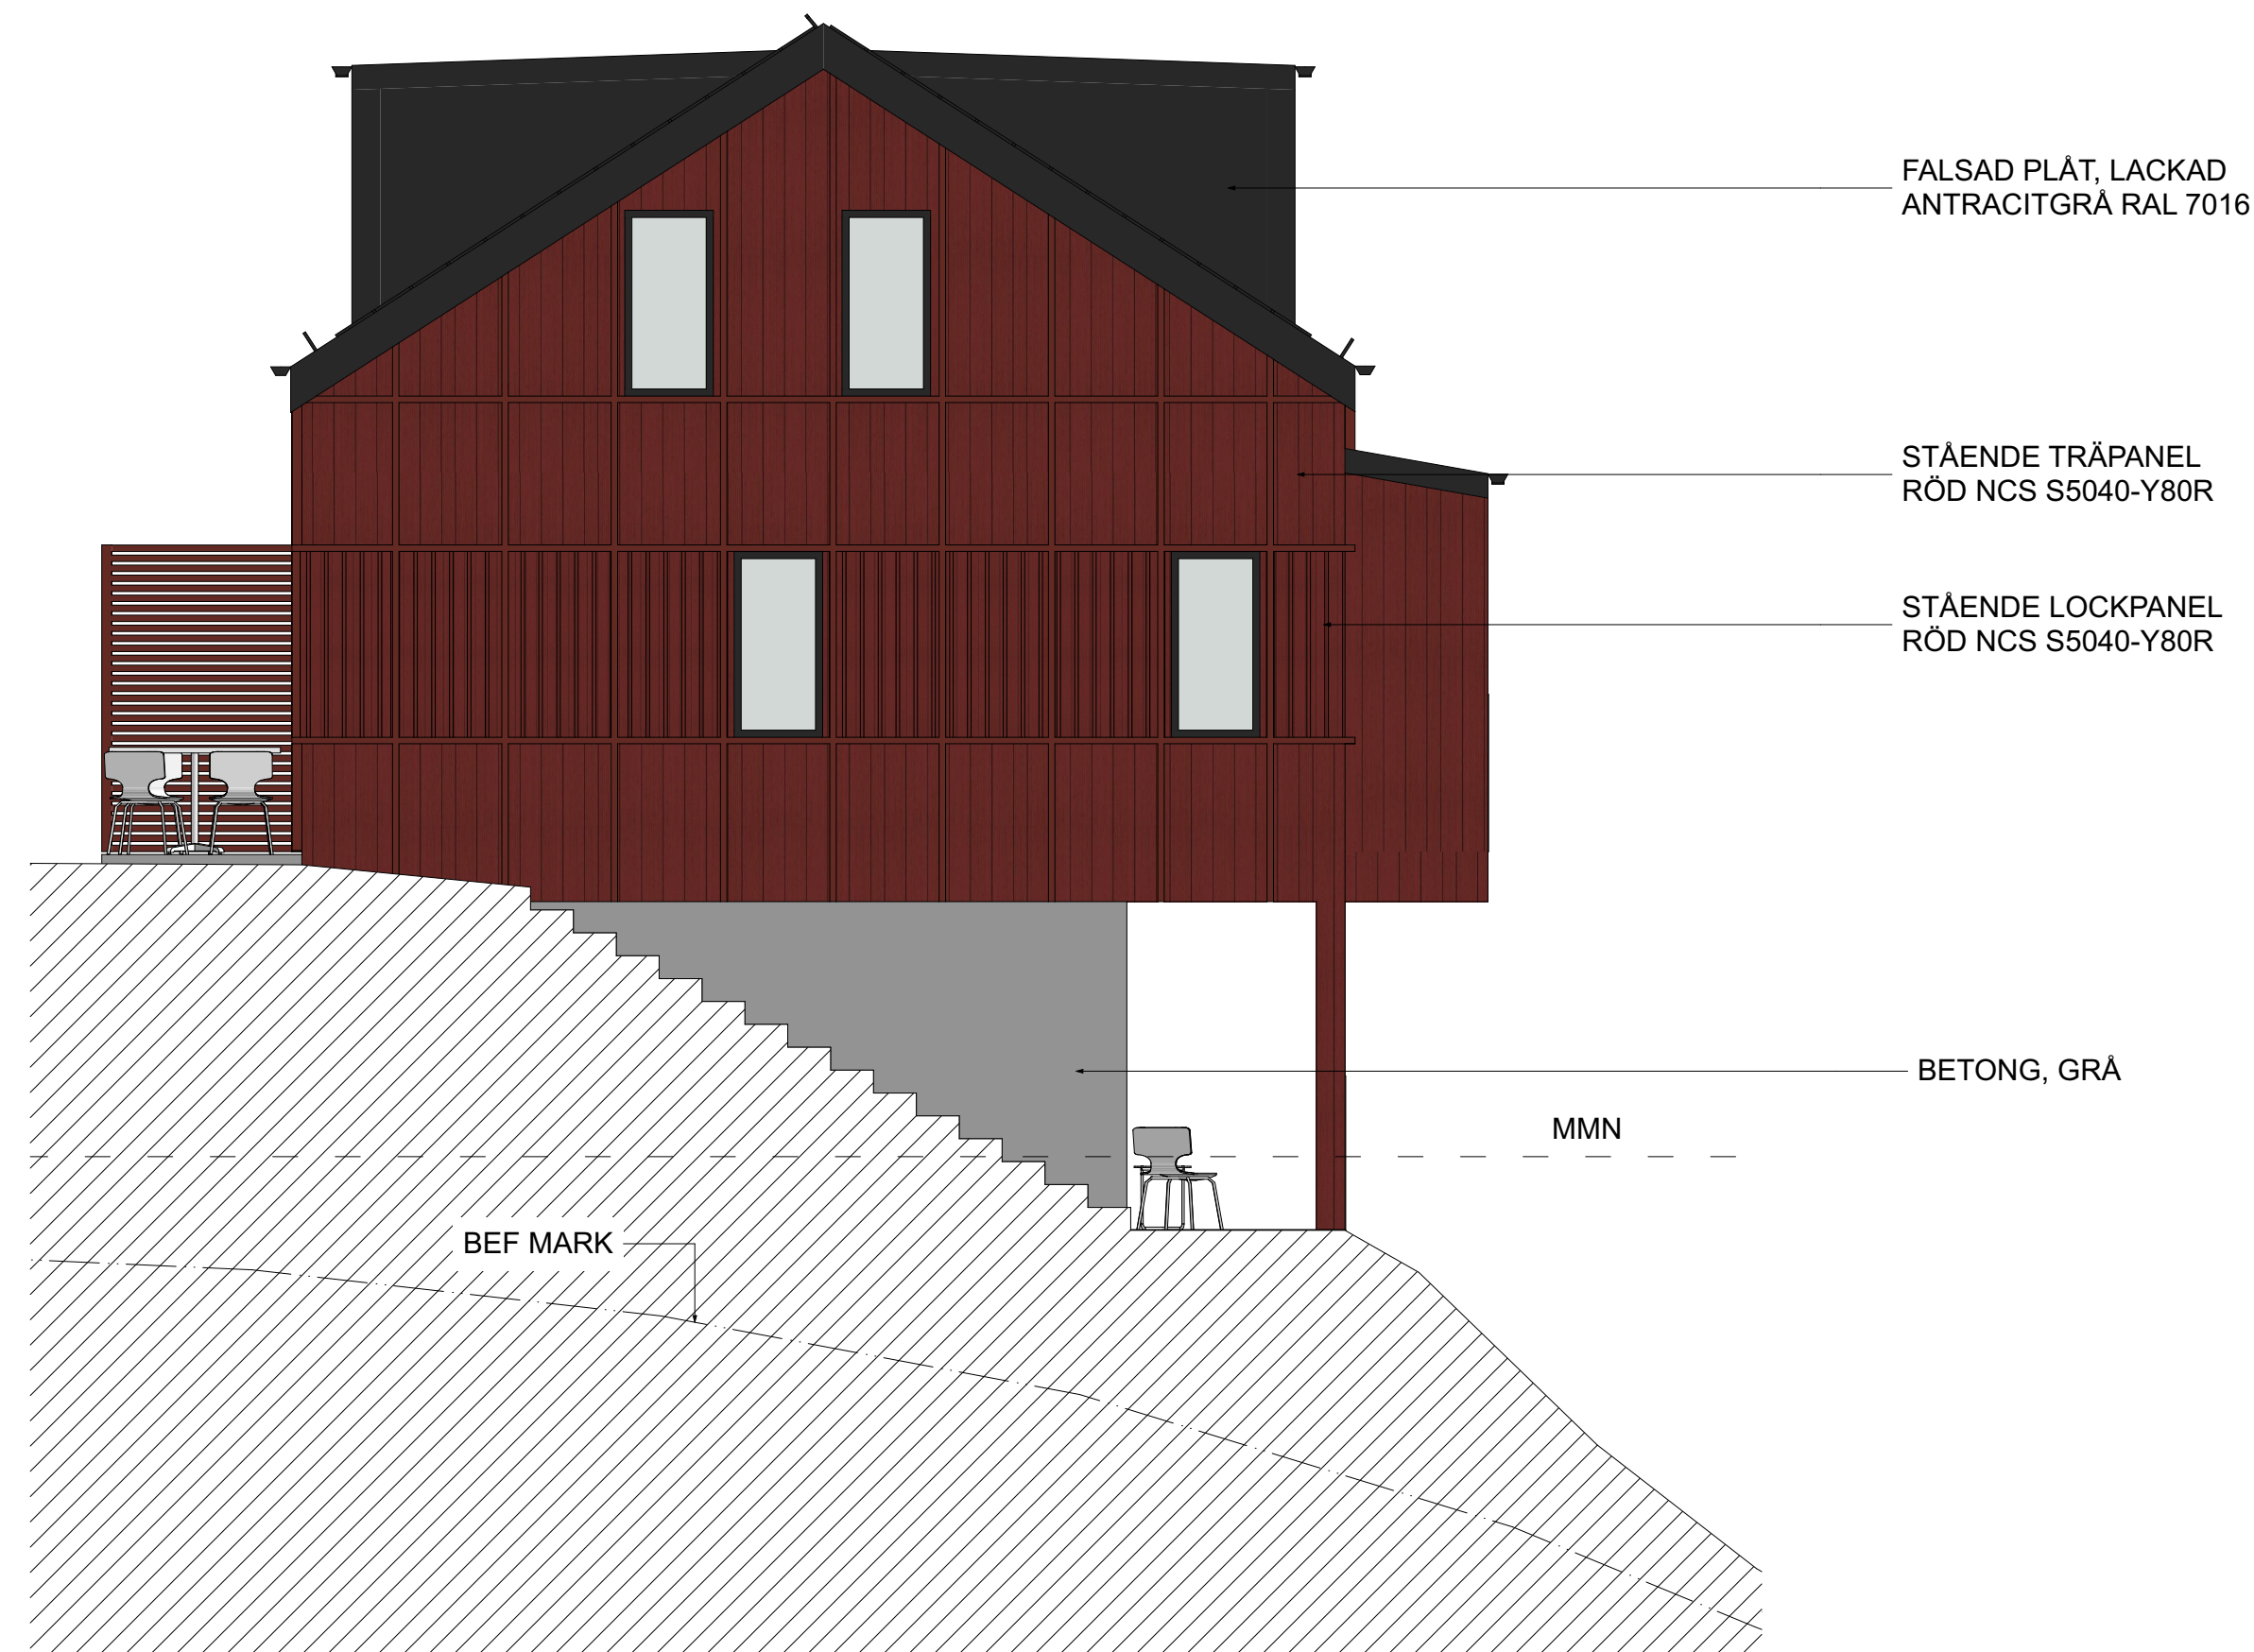

FASAD ÖSTER

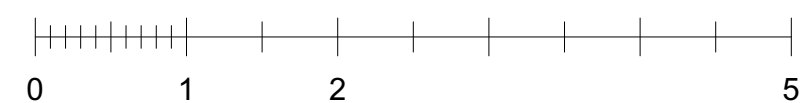

FÖRKLARINGAR

ALLA MÅTT I mm

--- MMN - MEDELMARKVIVÅ

----- BEFINTLIG MARKNIVÅ

KULÖR- OCH MATERIALBESKRIVNING:

FASAD: STÄENDE TRÅPANEL
RÖD, NCS S5040-Y80R

TAK: FALSAD PLÅT, LACKAD
ANTRACITGRÅ RAL 7016

FÖNSTER: ANTRACITGRÅ RAL 7016

DÖRRAR: ANTRACITGRÅ RAL 7016

TAKDETALJER/SNICKERIER:

ANTRACITGRÅ RAL 7016

SUTTERÅNGPLAN:

FASAD: BETONG, GRÅ


HÄNVISNINGAR

REV 23 01 25
NYTT ANTAL LGH, NY MARK, NYTT
ANTAL P-PLATSER
REV 22 10 28

BET	ANT	ÄNDRING AVSER	DATUM	Sign.

BYGGLOVSHANDLING

KUMMELNÄS 1-168
KUMMELNÄSVÄGEN 50
SALTSJÖ BOO, NACKA

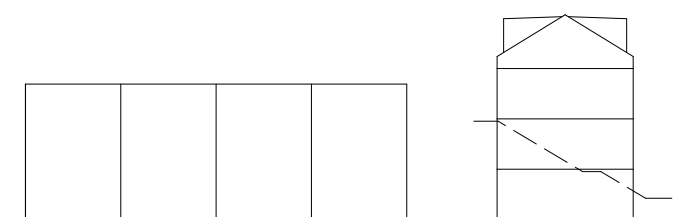

LA LUNDBERG AGUILERA ARKITEKTER

BYGG	-
A	LUNDBERG AGUILERA ARKITEKTER AB 070-5813556
EL	-
VVS	-
K	-
B	-

LUPPDRAG NR	RITAD AV	HANDLAGGARE
0166	ALA/GL/SG/BB	ALEX AGUILERA
DATUM	ANSVARIG	
22 08 17	ALEX LUNDBERG AGUILERA	

NYBYGGNATION AV FLERBOSTADSHUS
FASAD NORR, ÖSTER
FASADRITNING


SKALA 1:50/A1 1:100/A3	NUMMER A-40-3-100	BET B
------------------------------	-----------------------------	-----------------

BOA:	
PLAN -2 / PLAN -1	222,8 m ²
PLAN 0 / VIND	223,8 m ²
TOTAL BOA	446,6 m²
BTA:	
PLAN -2	150,0 m ²
PLAN -1	118,6 m ²
PLAN 0	162,3 m ²
VIND	85,0 m ²
TOTAL BTA	515,9 m²
BYA:	
TOTAL BYA	150,0 m ²

FÖRKLARINGAR

- ALLA MÅTT I mm
- TN - TAKNOCK
- TF - TAKFÖNSTER

HÄNVISNINGAR

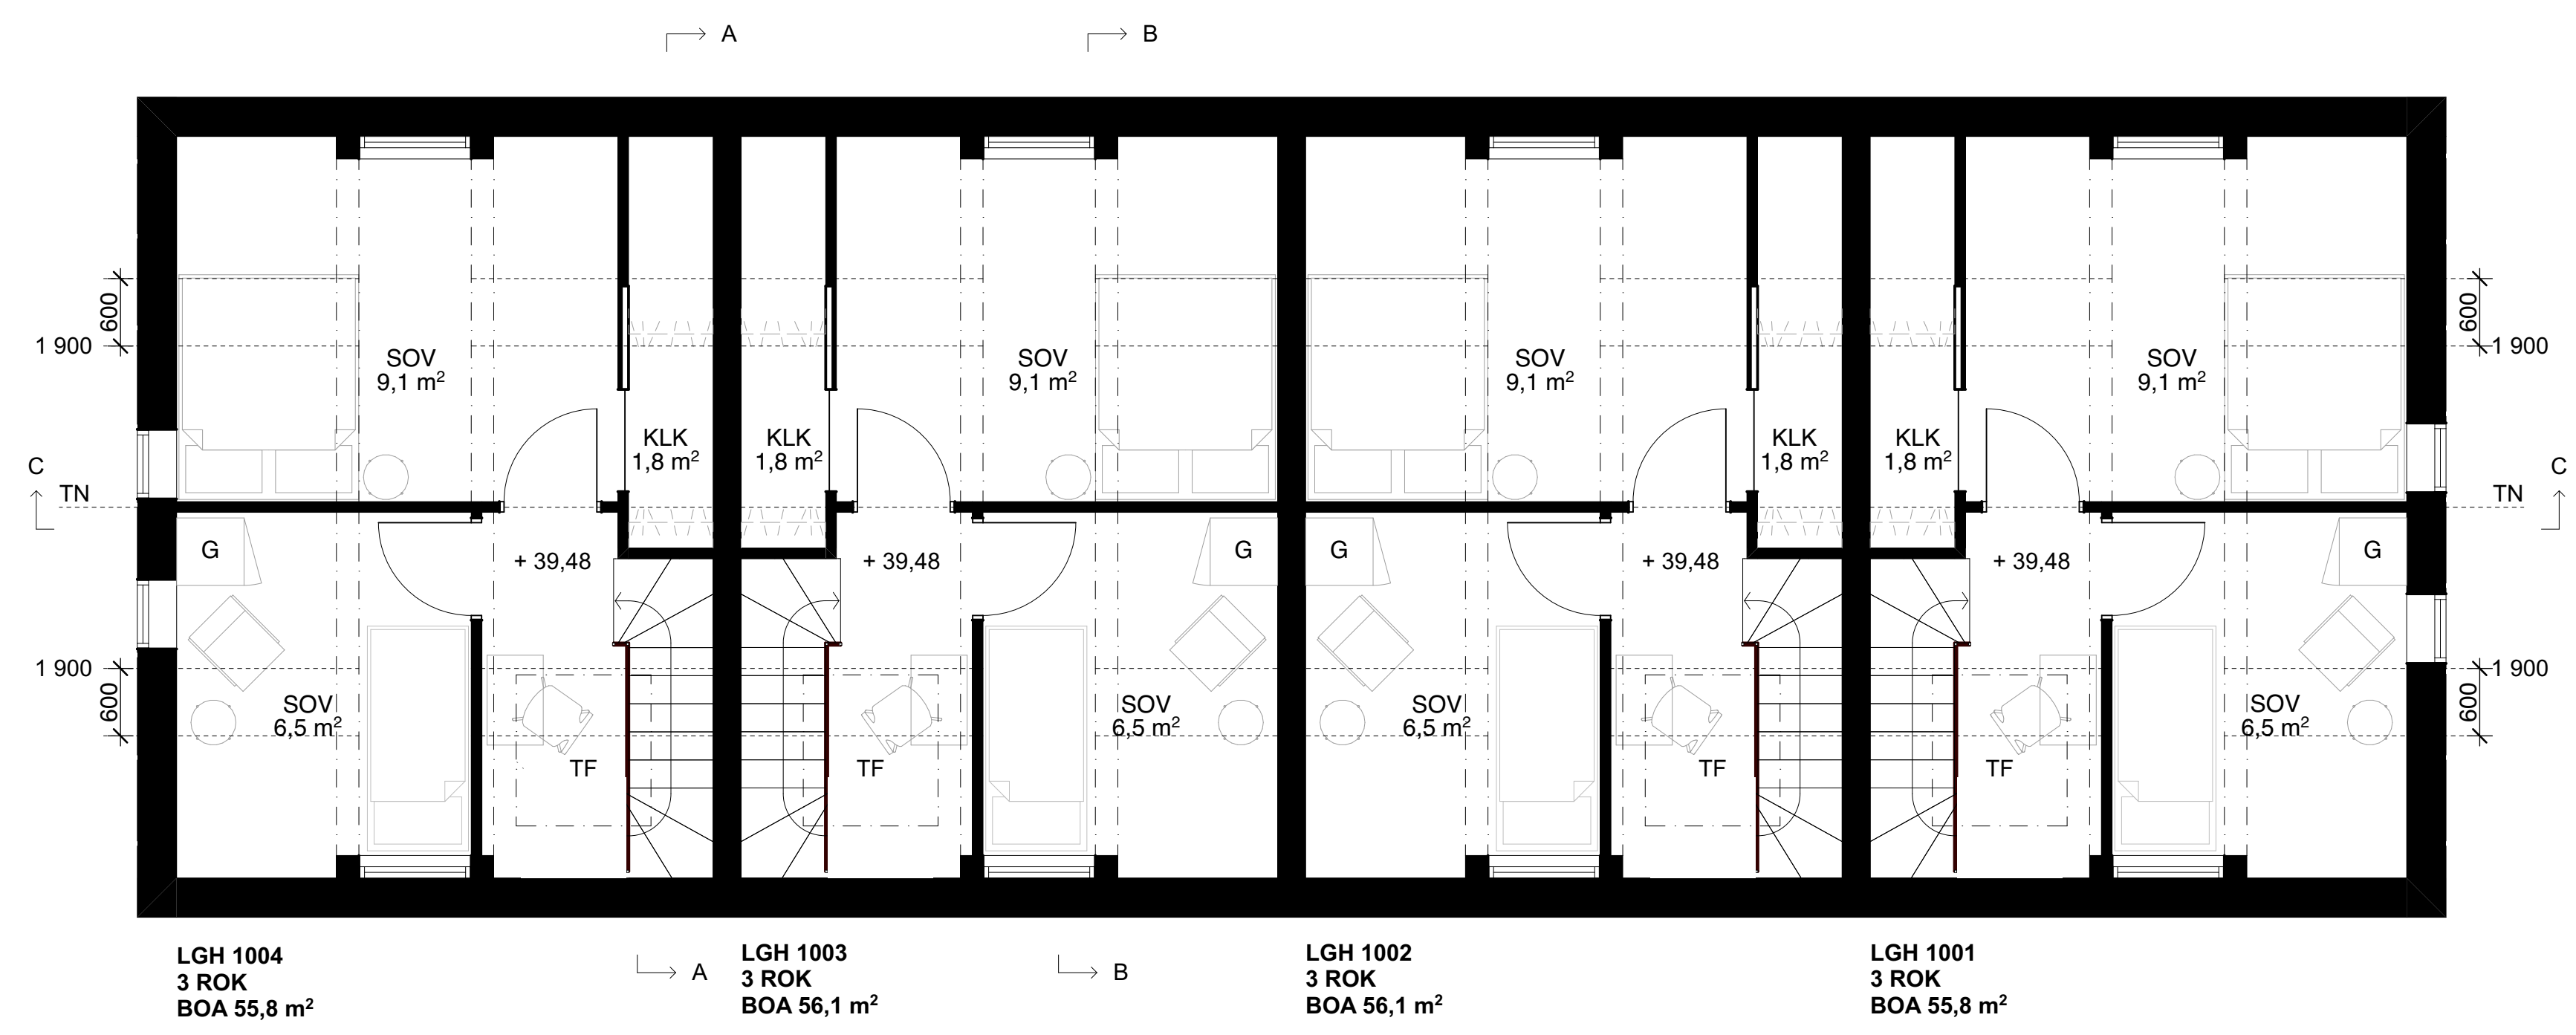


VINDSPLAN 1

REV 23 01 25
 NYTT ANTAL LGH, NY MARK, NYTT
 ANTAL P-PLATSER
 REV 22-10-28

BET	ANT	ÄNDRING AVSER	DATUM	Sign.

BYGGLOVSHANDLING

KUMMELNÄS 1-168
 KUMMELNÄSVÄGEN 50
 SALTSJÖ BOO, NACKA

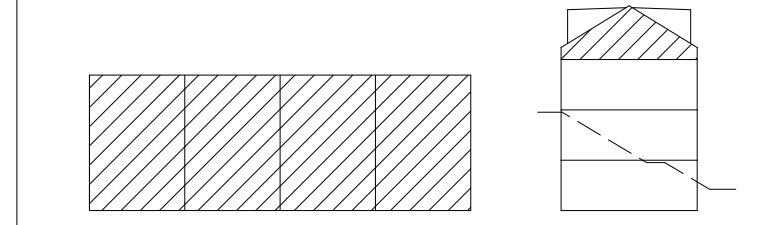


LA LUNDBERG AGUILERA ARKITEKTER

BYGG	-
A	LUNDBERG AGUILERA ARKITEKTER AB 070-5813556
EL	-
VVS	-
K	-
B	-

LUPPDRAG NR	RITAD AV	HANDLAGGARE
0166	ALA/GL/SG/BB	ALEX AGUILERA
DATUM	ANSVARIG	
22 08 17	ALEX LUNDBERG AGUILERA	

NYBYGGNATION AV FLERBOSTADSHUS
 VINDSPLAN
 PLANRITNING

SKALA	NUMMER	BET
1:50/A1 1:100/A3	A-40-1-103	B

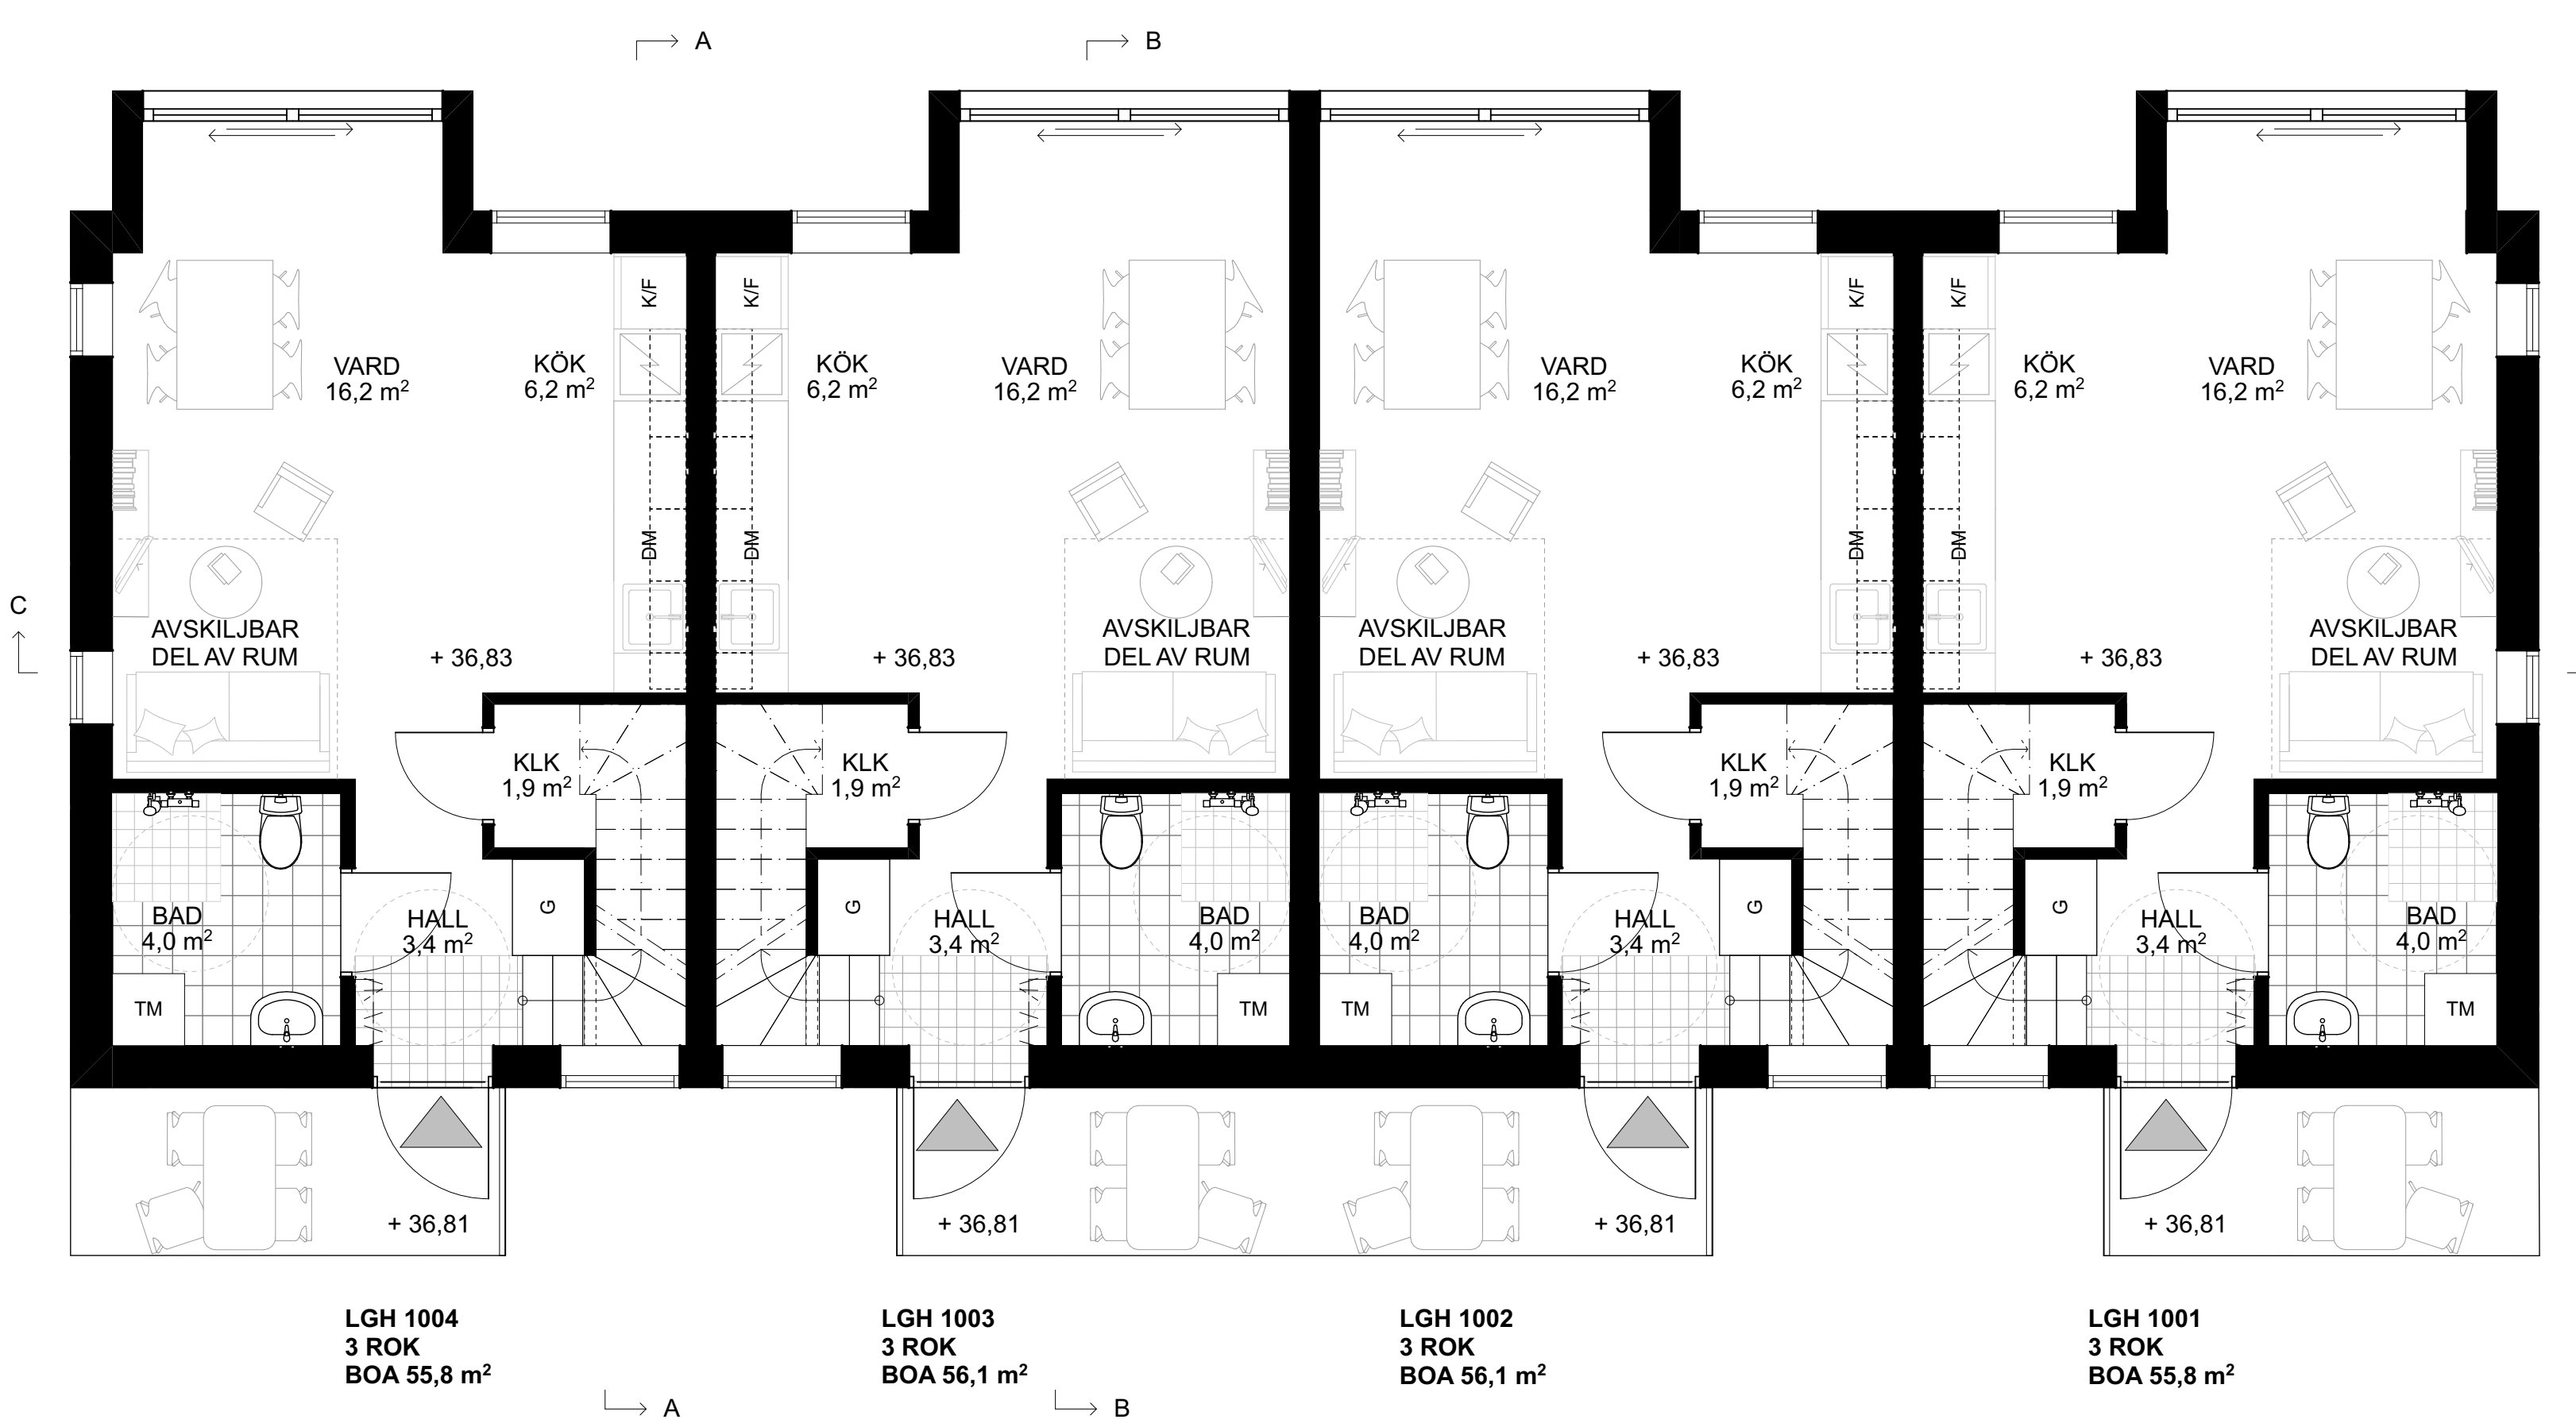

ENTRÉPLAN 0

BOA:	
PLAN -2 / PLAN -1	222,8 m²
PLAN 0 / VIND	223,8 m²
TOTAL BOA	446,6 m²
BTA:	
PLAN -2	150,0 m²
PLAN -1	118,6 m²
PLAN 0	162,3 m²
VIND	85,0 m²
TOTAL BTA	515,9 m²
BYA:	
TOTAL BYA	150,0 m²

FÖRKLARINGAR

ALLA MÄTT I mm

TN - TAKNOCK


HÄNVISNINGAR

REV 23 01 25
 NYTT ANTAL LGH, NY MARK, NYTT
 ANTAL P-PLATSER
 REV 22 10 28

BET	ANT	ÄNDRING AVSER	DATUM	Sign.
-----	-----	---------------	-------	-------

BYGGLOVSHANDLING

KUMMELNÄS 1-168
 KUMMELNÄSVÄGEN 50
 SALTSJÖ BOO, NACKA

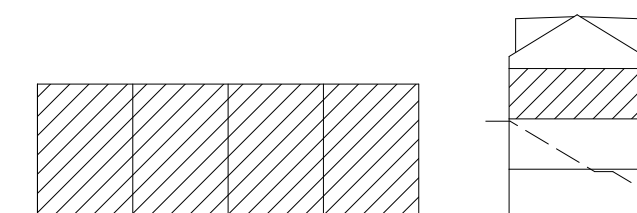

LA LUNDBERG AGUILERA ARKITEKTER

BYGG	-
A	LUNDBERG AGUILERA ARKITEKTER AB 070-5813556
EL	-
VVS	-
K	-
B	-

LUPPDRAG NR	RITAD AV	HANDLAGGARE
0166	ALA/GL/SG/BB	ALEX AGUILERA
DATUM	ANSVARIG	
22 08 17	ALEX LUNDBERG AGUILERA	

NYBYGGNATION AV FLERBOSTADSHUS
 ENTRÉPLAN
 PLANRITNING

SKALA	NUMMER	BET
1:50/A1 1:100/A3	A-40-1-102	B

BOA:		
PLAN -2 / PLAN -1	222,8 m ²	
PLAN 0 / VIND	223,8 m ²	
TOTAL BOA	446,6 m²	
BTA:		
PLAN -2	150,0 m ²	
PLAN -1	118,6 m ²	
PLAN 0	162,3 m ²	
VIND	85,0 m ²	
TOTAL BTA	515,9 m²	
BYA:		
TOTAL BYA	150,0 m ²	

FÖRKLARINGAR

ALLA MÅTT I mm

////// - MARK

TRP - PLATS FÖR TRAPPHISS

LGH 0901, 0902, 0903 SAMT 0904 HAR FÖRRÅD I SEPARAT FÖRRÅDSHUS, SE RITN. A-40-1-102, A-49-3


HÄNVISNINGAR

REV 23 01 25
NYTT ANTAL LGH, NY MARK, NYTT ANTAL P-PLATSER
REV 22 10 28

BET	ANT	ÄNDRING AVSER	DATUM	Sign.

BYGGLOVSHANDLING

KUMMELNÄS 1-168
KUMMELNÄSVÄGEN 50
SALTSJÖ BOO, NACKA

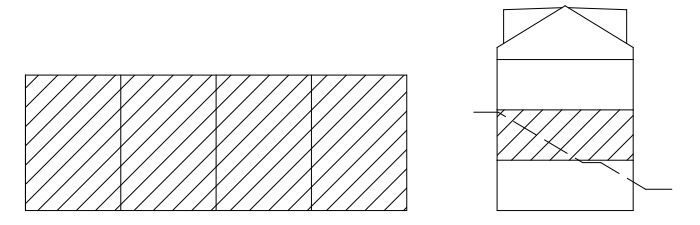

LA LUNDBERG AGUILERA ARKITEKTER


BYGG	-
A	LUNDBERG AGUILERA ARKITEKTER AB 070-5813556
EL	-
VVS	-
K	-
B	-

LUPPDRAG NR	RITAD AV	HANDLAGGARE
0166	ALA/GL/SG/BB	ALEX AGUILERA
DATUM	ANSVARIG	
22 08 17	ALEX LUNDBERG AGUILERA	

NYBYGGNATION AV FLERBOSTADSHUS
SUTERRÄNGPLAN - 1
PLANRITNING

SKALA	NUMMER	BET
1:50/A1 1:100/A3	A-40-1-101	B

HÖJDSYSTEM: RH00

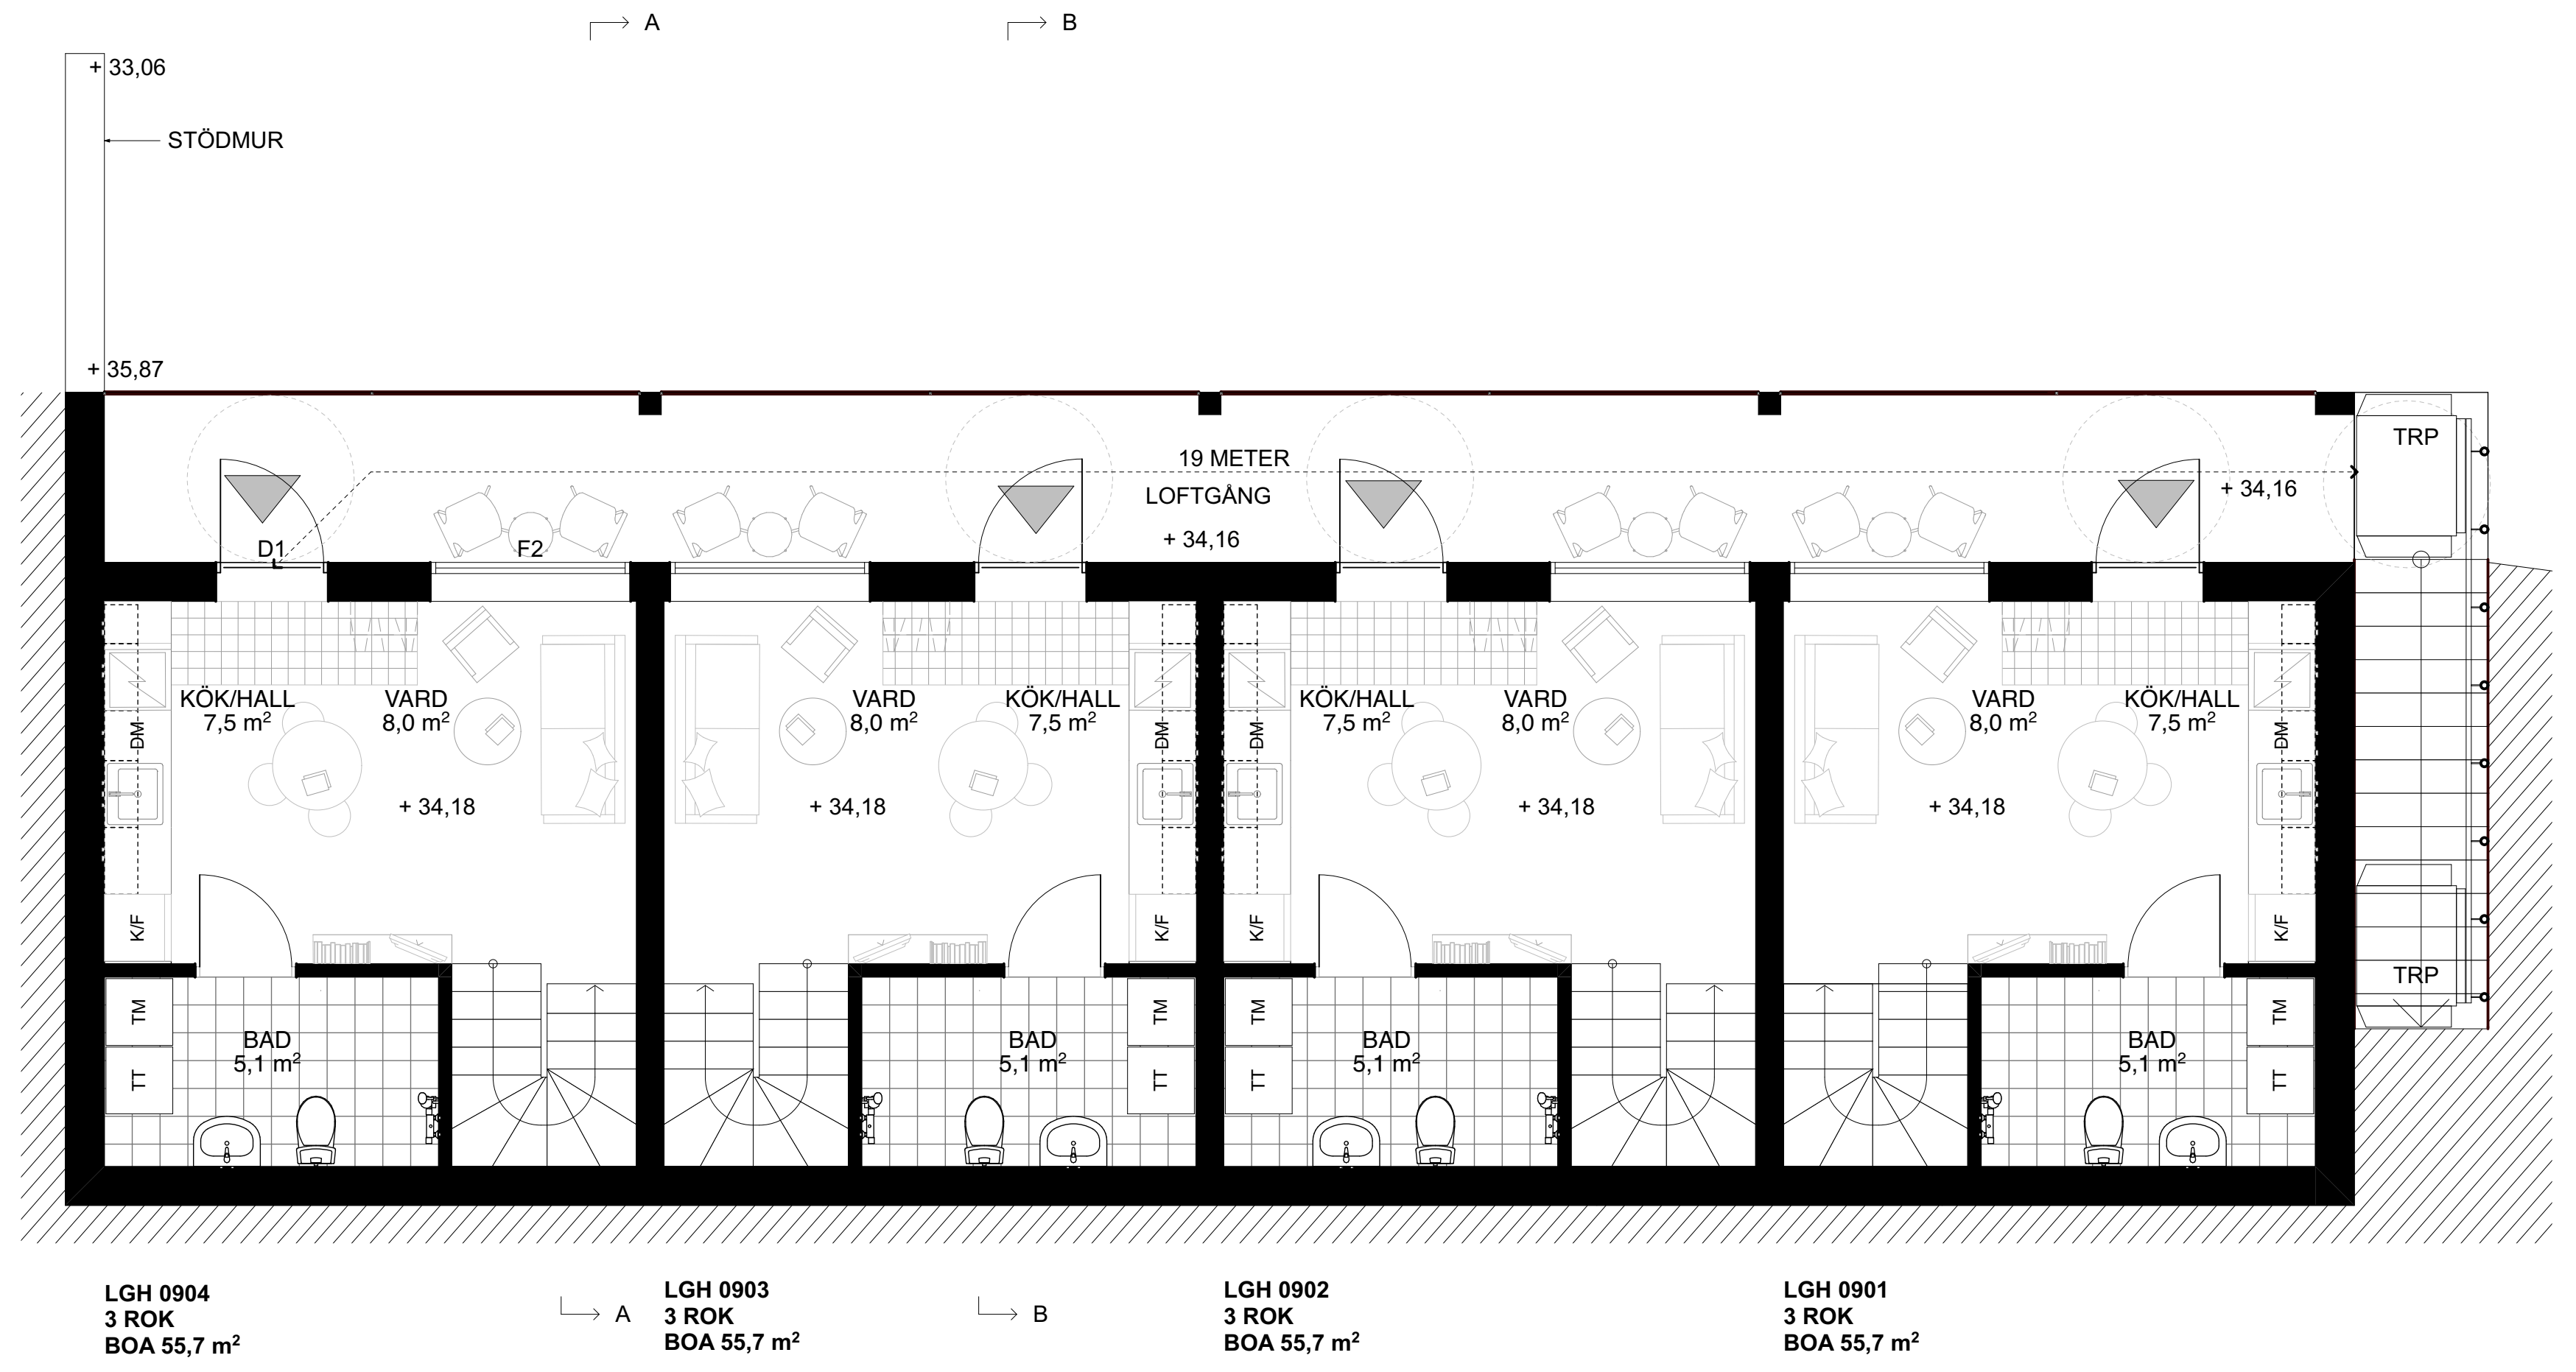


LGH 0904
3 ROK
BOA 55,7 m²

LGH 0903
3 ROK
BOA 55,7 m²

LGH 0902
3 ROK
BOA 55,7 m²

LGH 0901
3 ROK
BOA 55,7 m²

SUTERRÄNGPLAN - 1

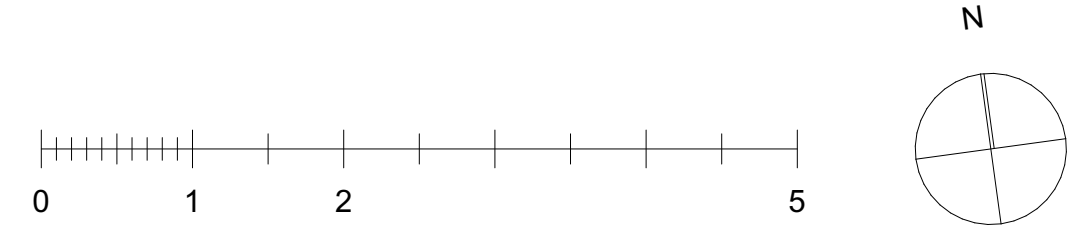

BOA:		
PLAN -2 / PLAN -1	222,8 m ²	
PLAN 0 / VIND	223,8 m ²	
TOTAL BOA	446,6 m²	
BTA:		
PLAN -2	150,0 m ²	
PLAN -1	118,6 m ²	
PLAN 0	162,3 m ²	
VIND	85,0 m ²	
TOTAL BTA	515,9 m²	
BYA:		
TOTAL BYA	150,0 m ²	

FÖRKLARINGAR

- ALLA MÅTT I mm
- ////// - MARK
 - ~ - HÖJKURVA
 - TRP - PLATS FÖR TRAPPHISS


HÄNVISNINGAR

REV 23 01 25
 NYTT ANTAL LGH, NY MARK, NYTT
 ANTAL P-PLATSER
 REV 22 10 28

BET	ANT	ÄNDRING AVSER	DATUM	Sign.
-----	-----	---------------	-------	-------

BYGGLOVSHANDLING

KUMMELNÄS 1-168
 KUMMELNÄSVÄGEN 50
 SALTSJÖ BOO, NACKA

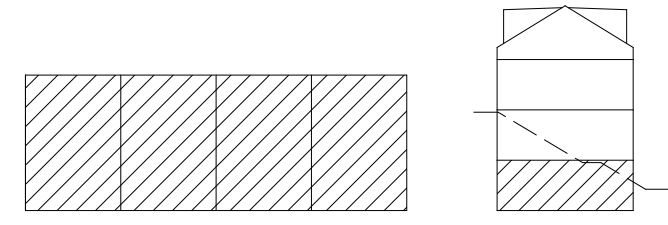


BYGG	-
A	LUNDBERG AGUILERA ARKITEKTER AB 070-5813556
EL	-
VVS	-
K	-
B	-


LUPPDRAG NR	RITAD AV	HANDLAGGARE
0166	ALA/GL/SG/BB	ALEX AGUILERA
DATUM	ANSVARIIG	
22 08 17	ALEX LUNDBERG AGUILERA	

NYBYGGNATION AV FLERBOSTADSHUS
 SUTERRÄNGPLAN - 2
 PLANRITNING


SKALA	NUMMER	BET
1:50/A1 1:100/A3	A-40-1-100	B

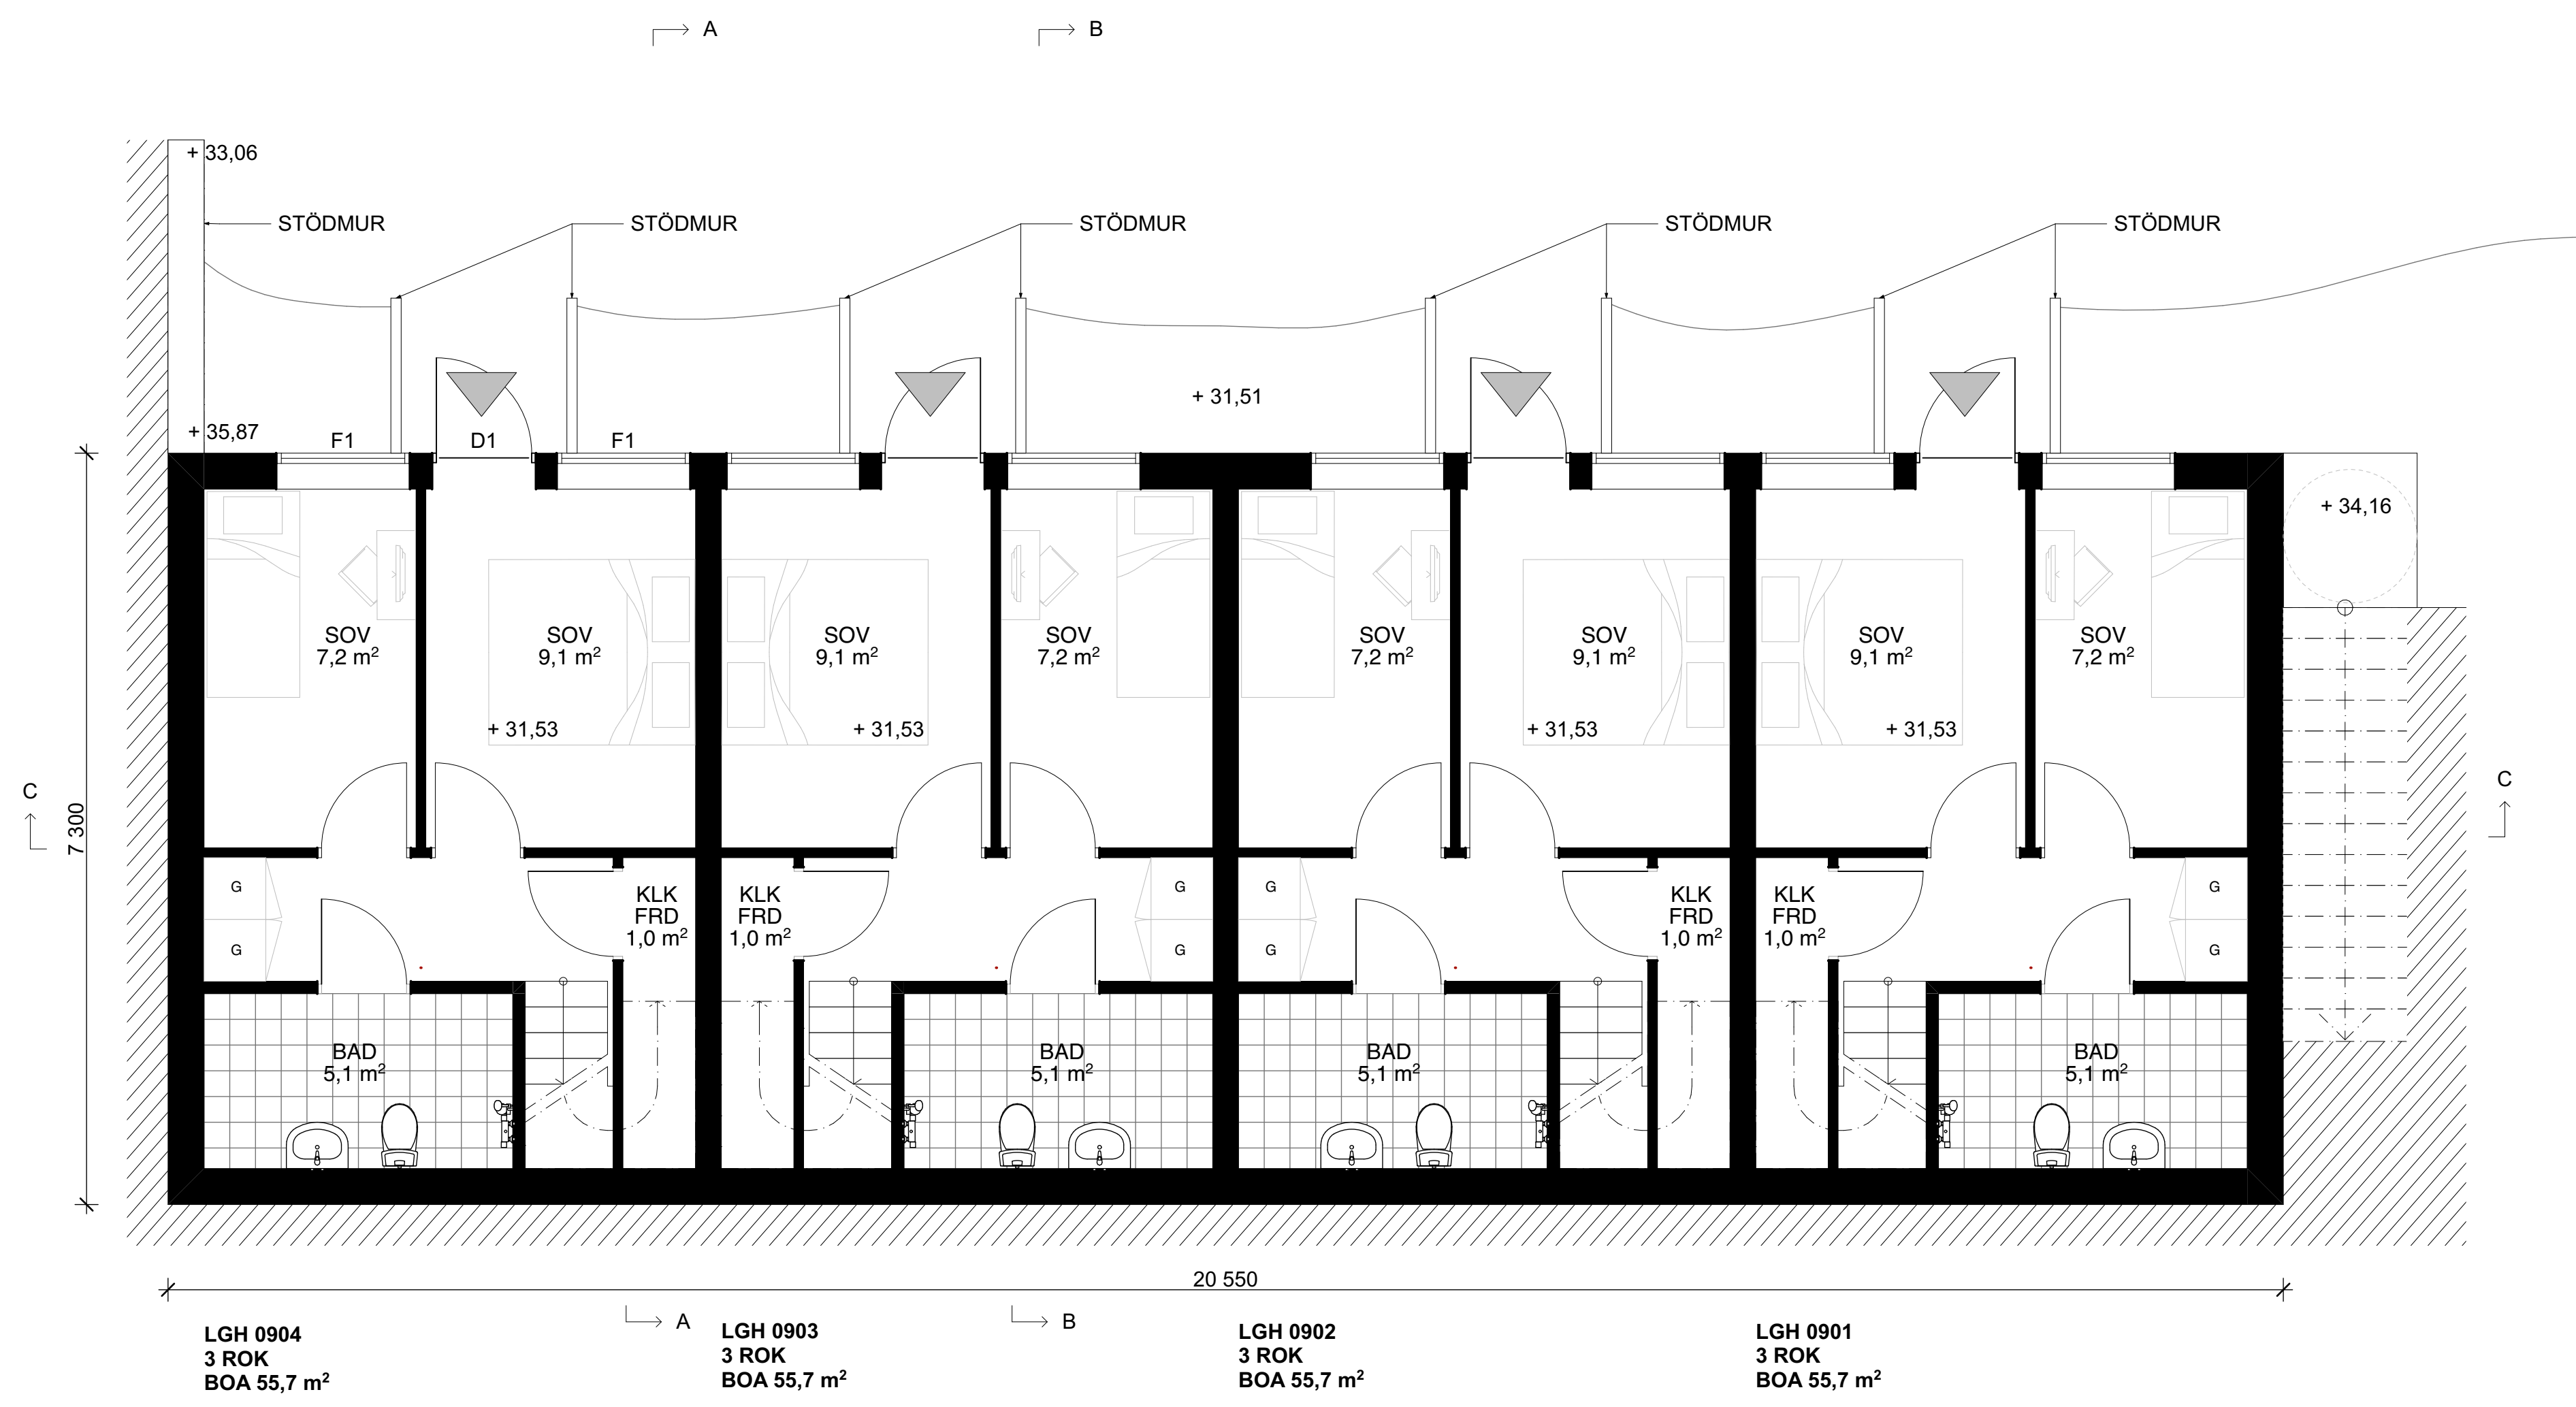


SUTERRÄNGPLAN - 2

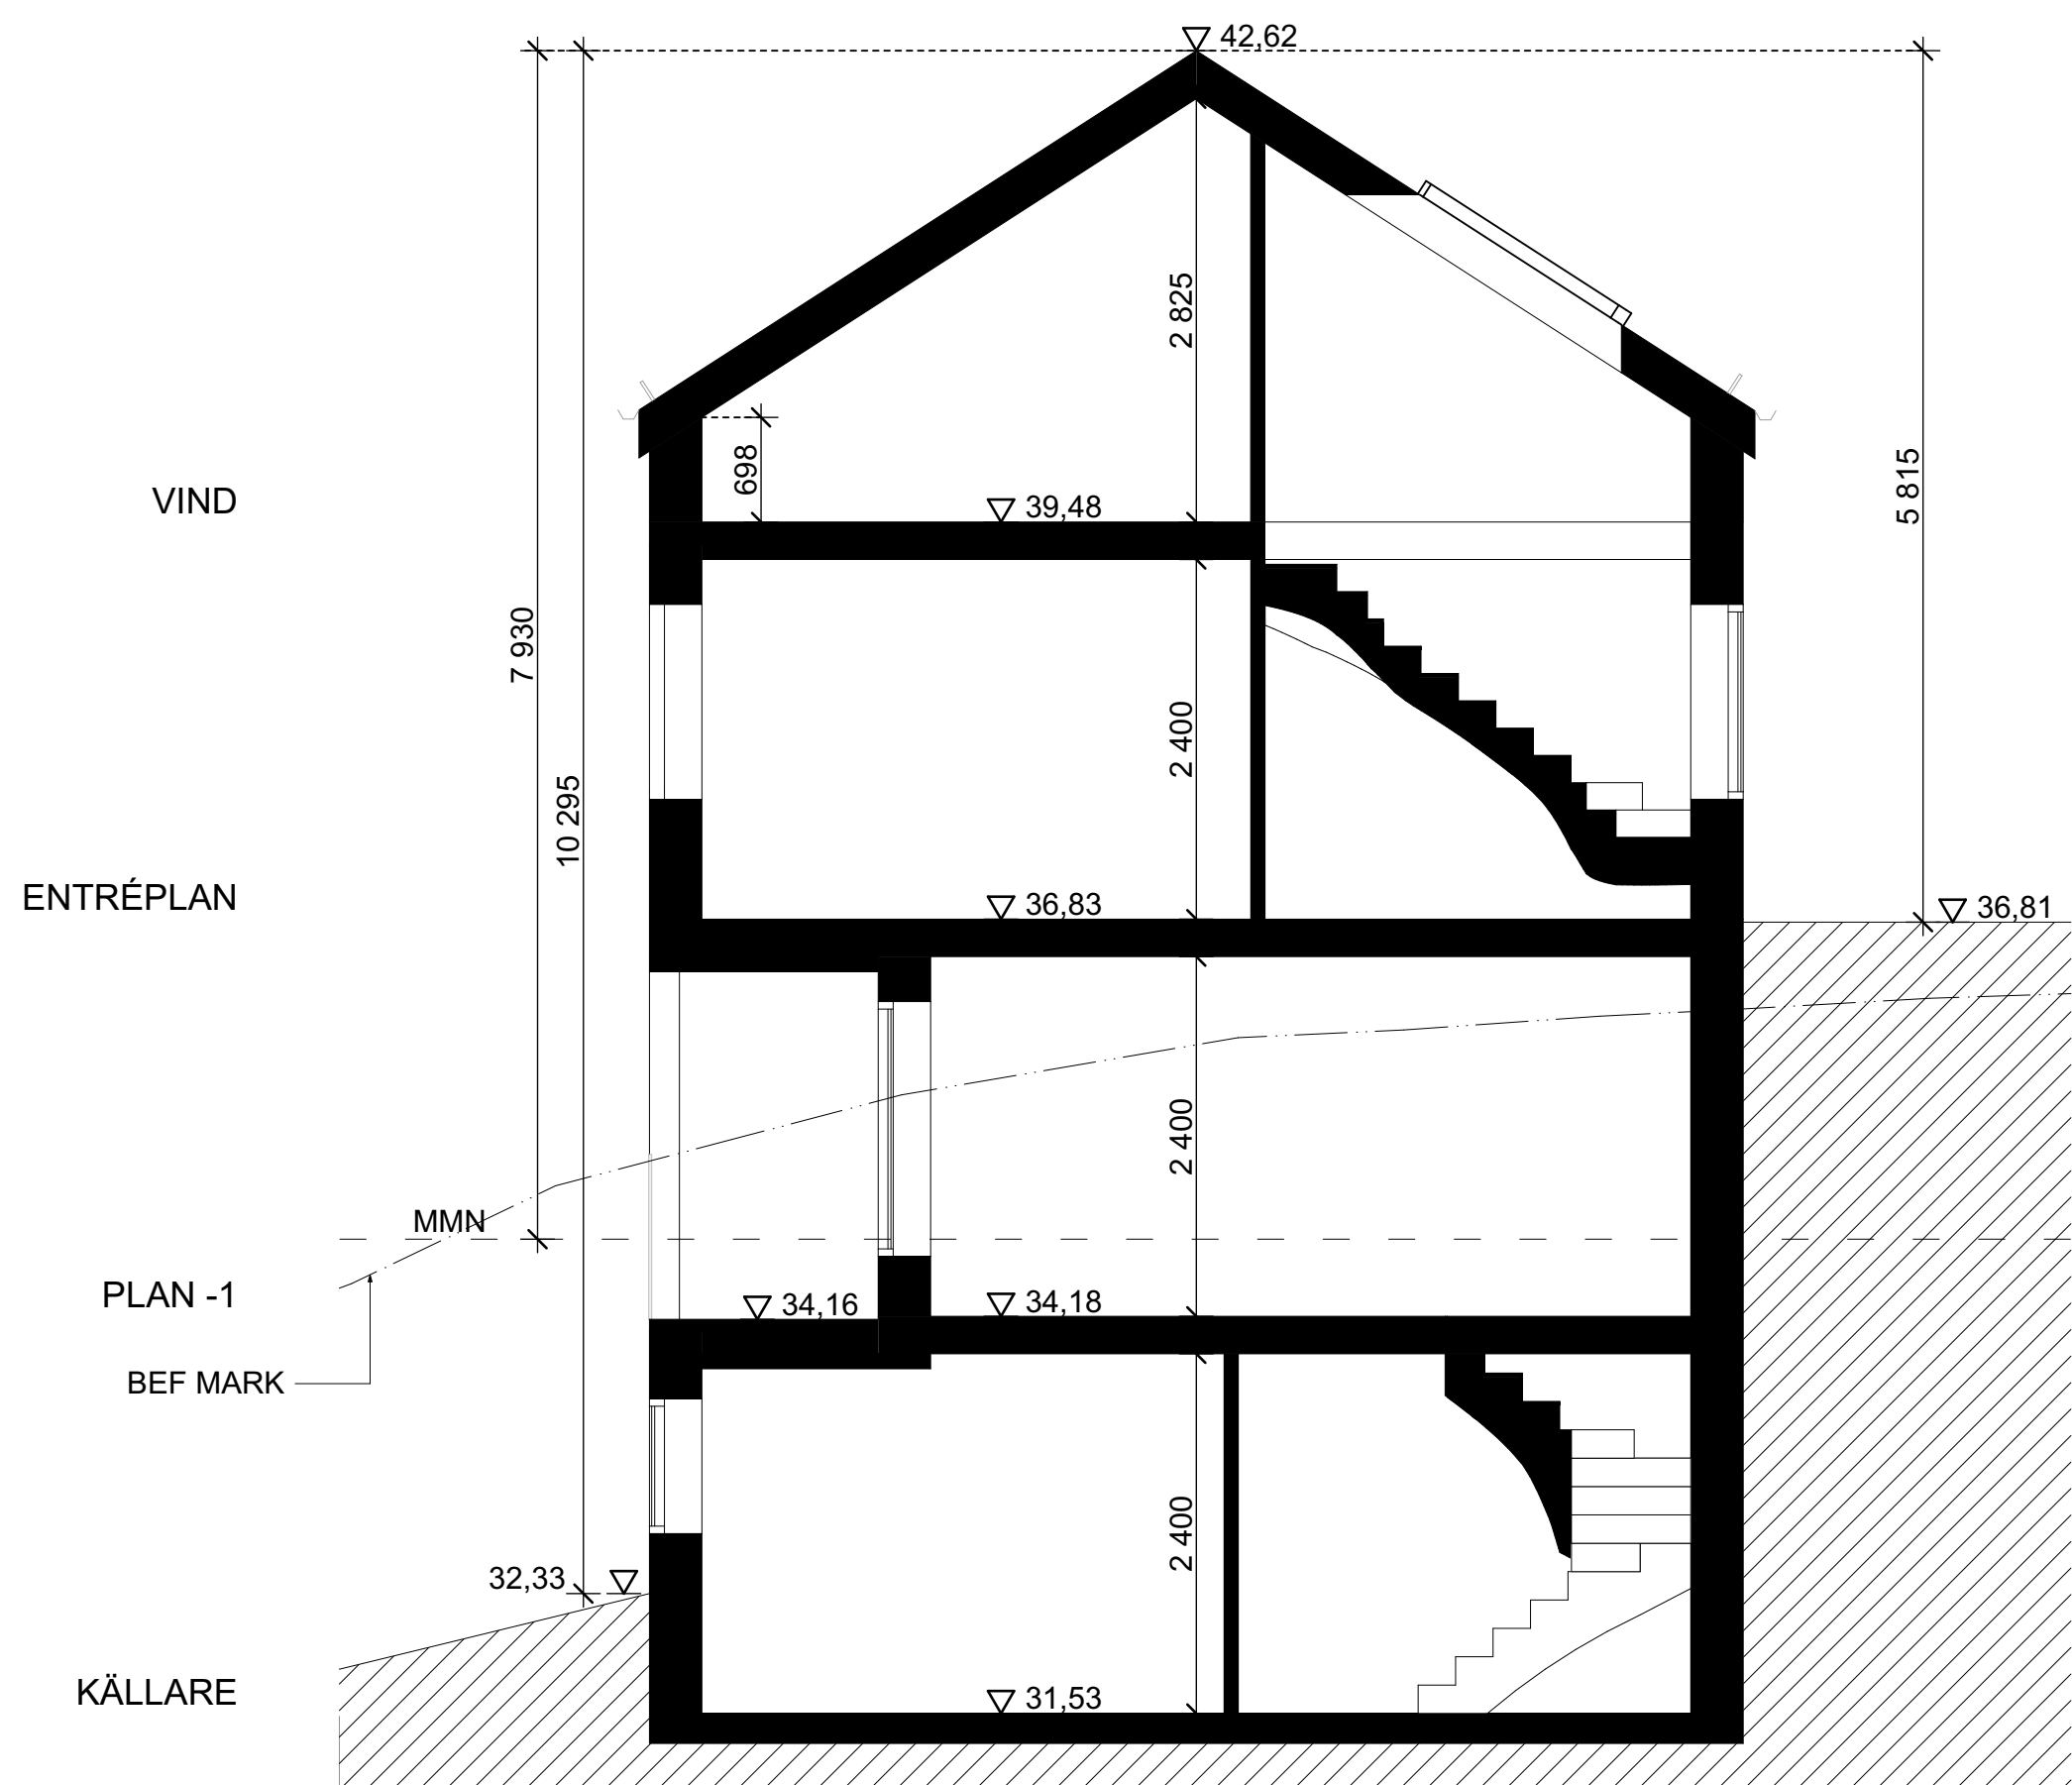


SEKTION A - A

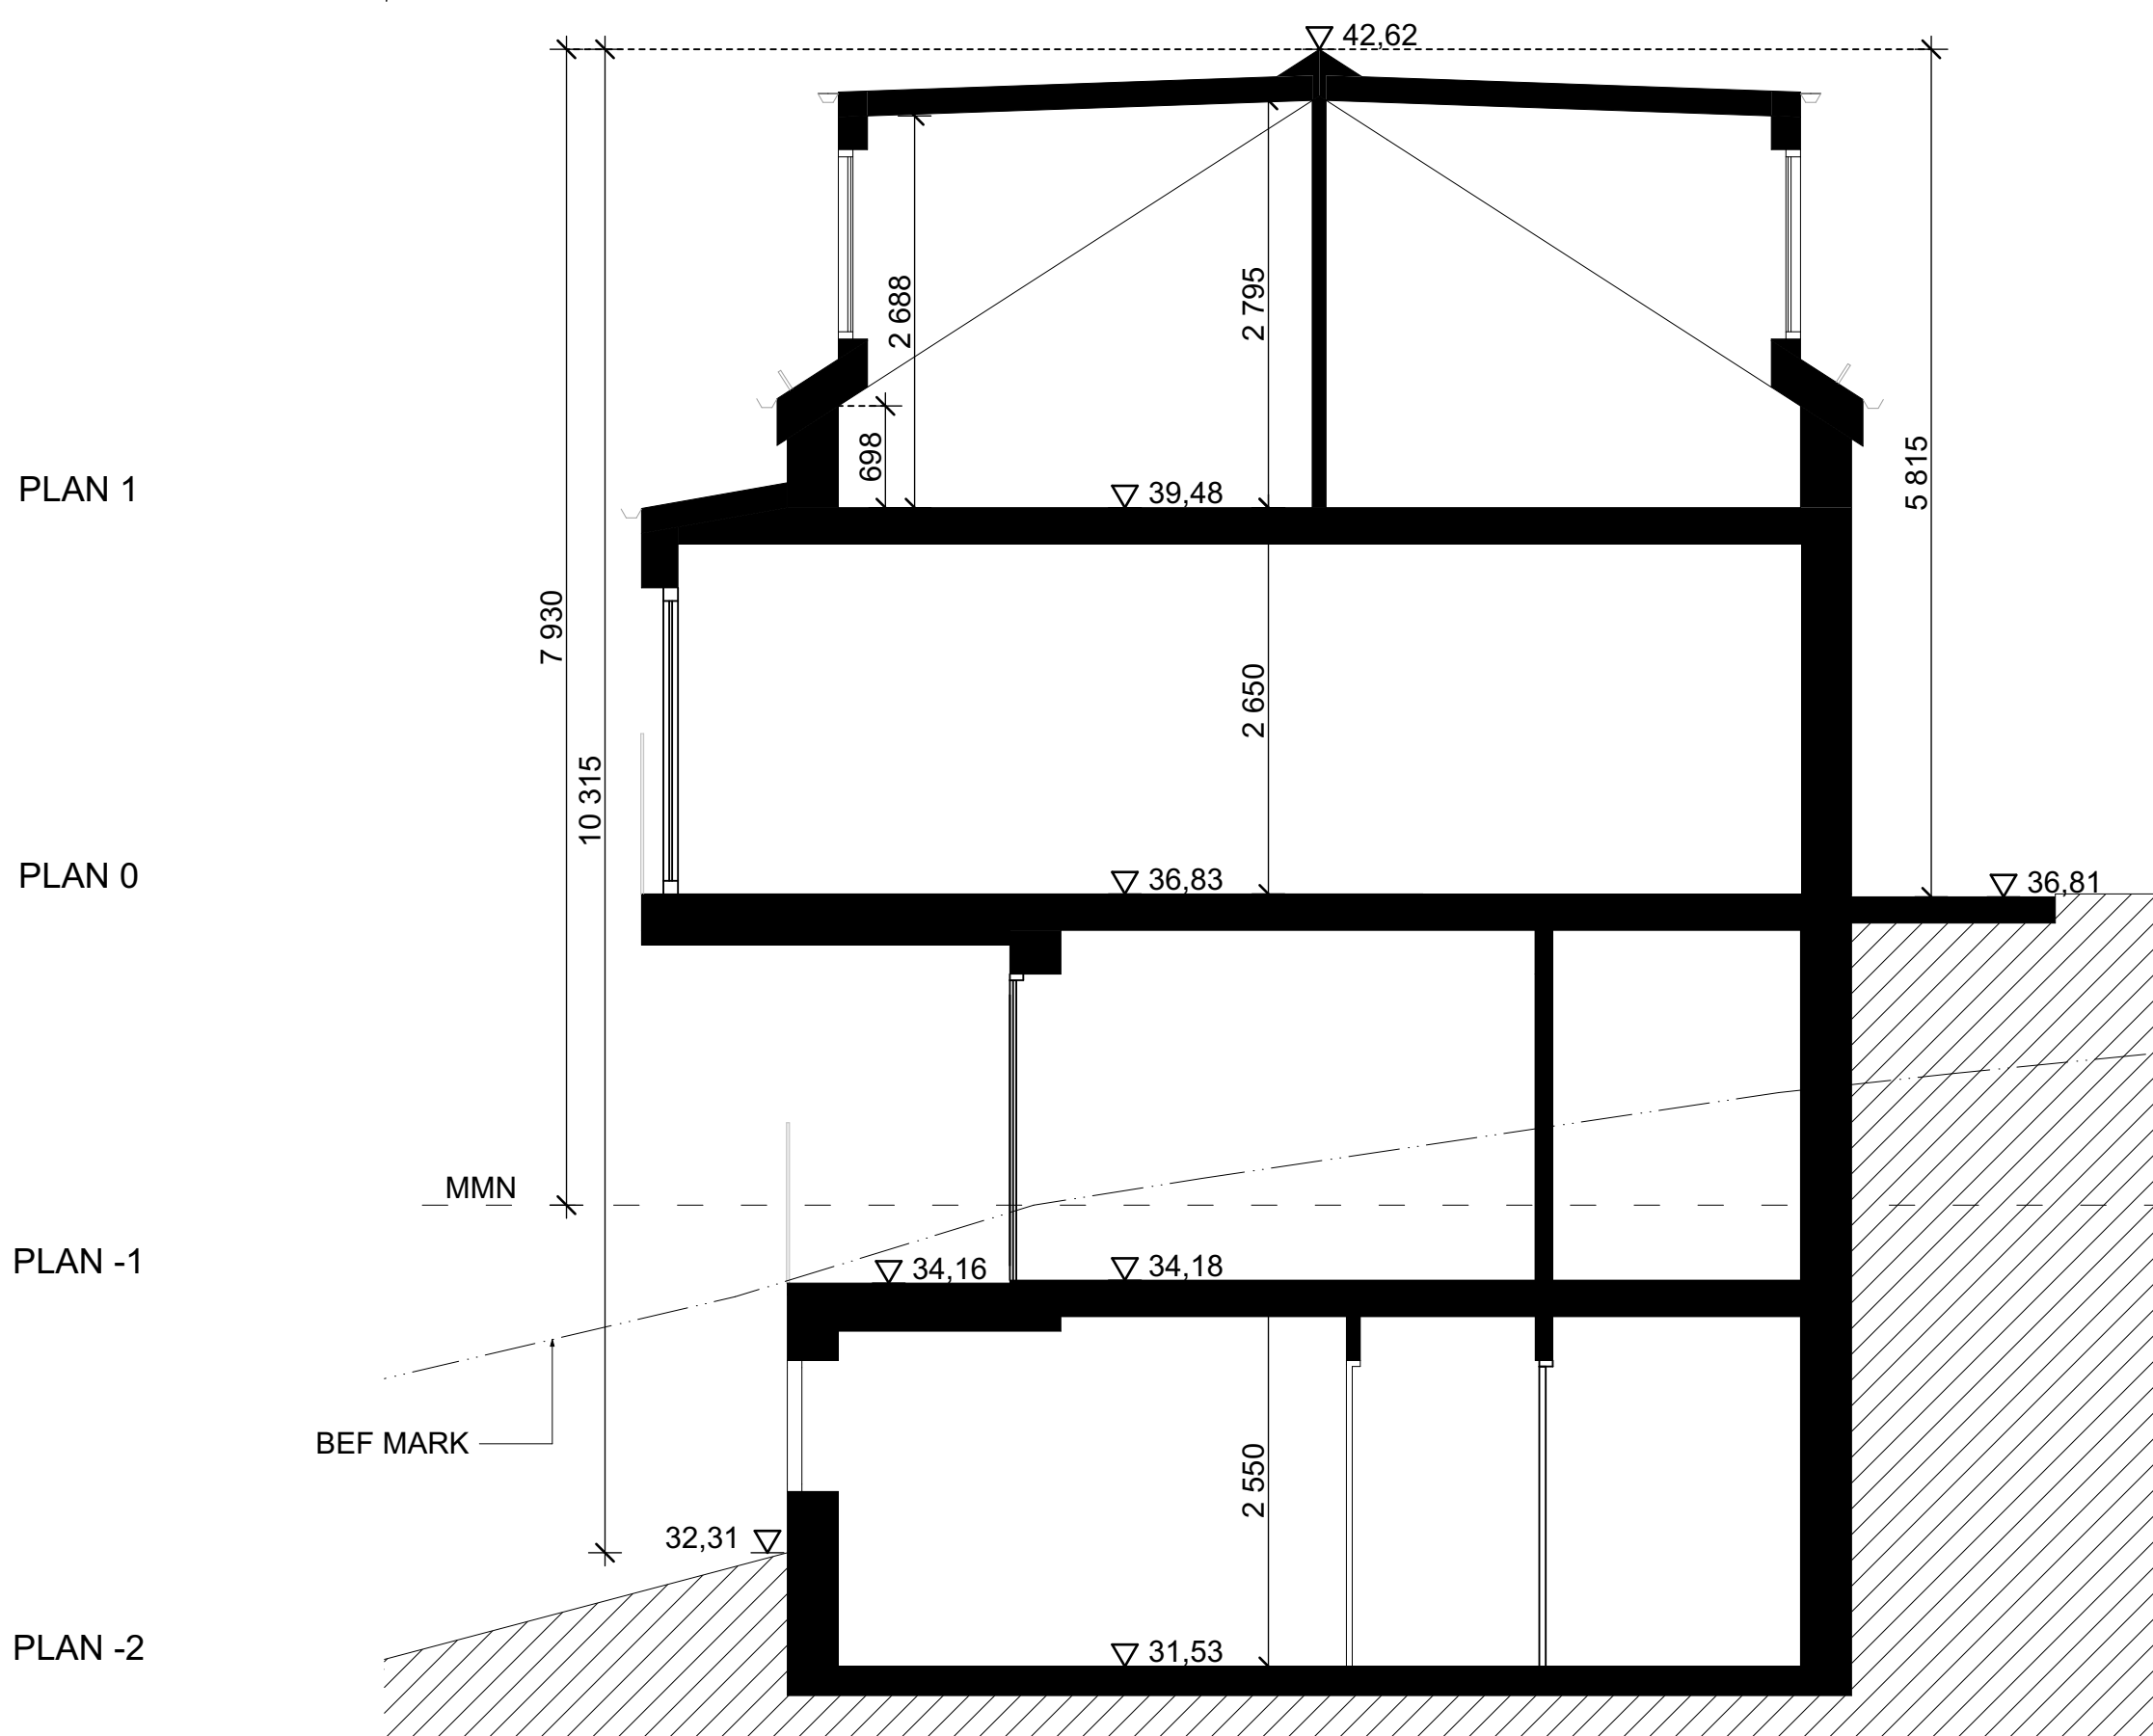

SEKTION B - B

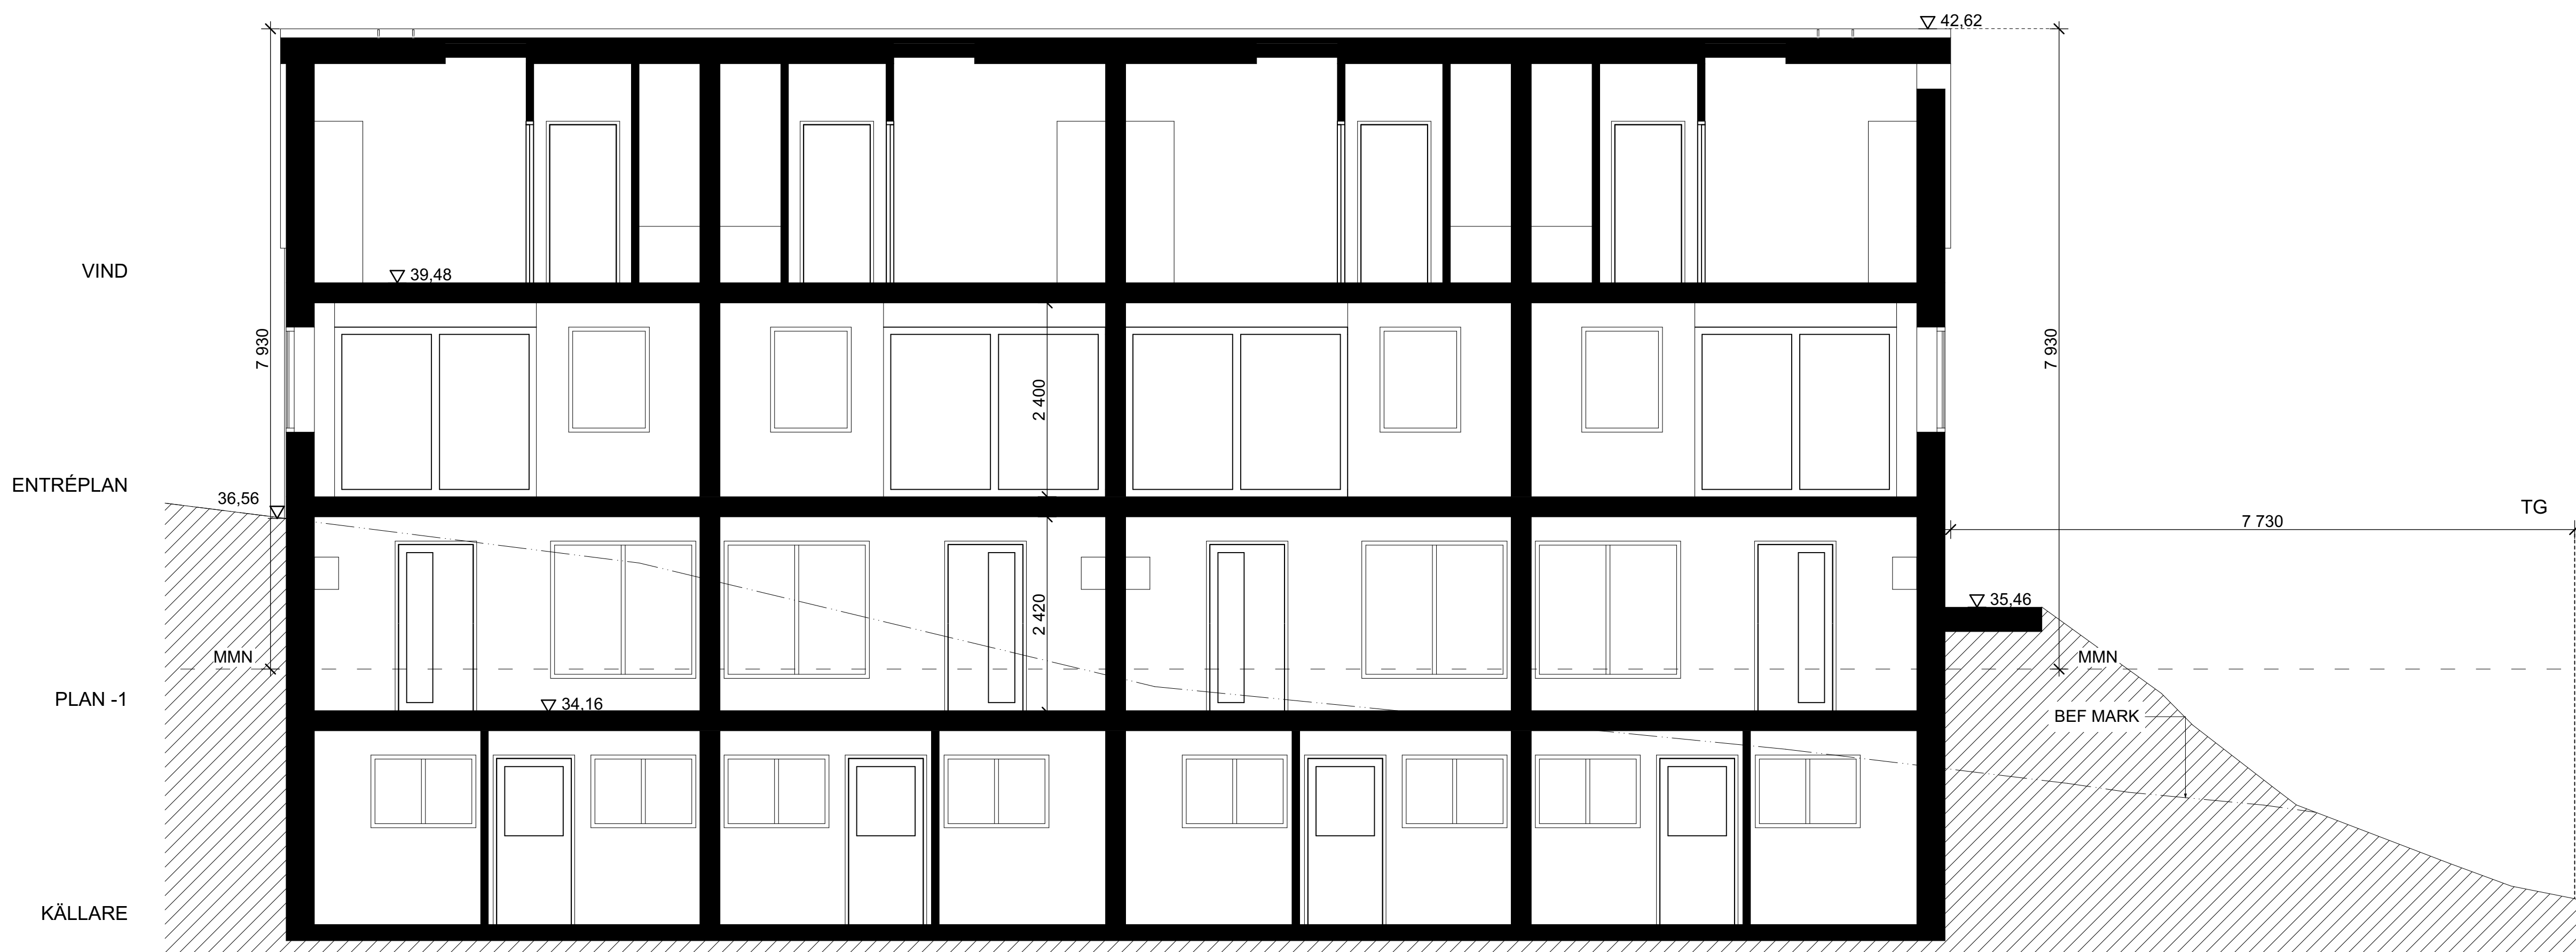

SEKTION C - C

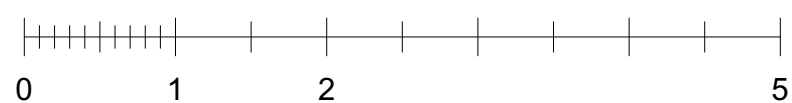

FÖRKLARINGAR

- ALLA MÅTT I mm
- MMN - MEDELMARKVIVÅ
 - - - BEFINTLIG MARKNIVÅ
 - TG - TOMTGRÄNS
 - //// NY MARK


HÄNVISNINGAR

REV 23 01 25
 NYTT ANTAL LGH, NY MARK, NYTT
 ANTAL P-PLATSER
 REV 22 10 28

BET	ANT	ÄNDRING AVSER	DATUM	Sign.

BYGGLOVSHANDLING

KUMMELNÄS 1-168
 KUMMELNÄSVÄGEN 50
 SALTSJÖ BOO, NACKA

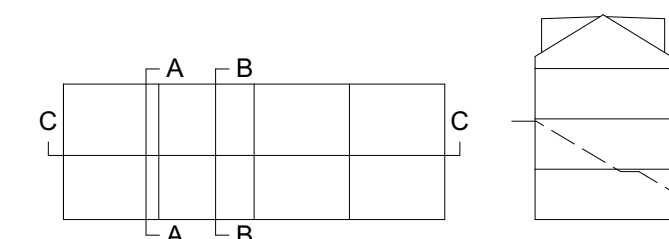

LA LUNDBERG AGUILERA ARKITEKTER

BYGG	-
A	LUNDBERG AGUILERA ARKITEKTER AB 070-5813556
EL	-
VVS	-
K	-
B	-

LUPPDRAG NR	RITAD AV	HANDLAGGARE
0166	ALA/GL/SG/BB	ALEX AGUILERA
DATUM	ANSVARIG	
22 08 17	ALEX LUNDBERG AGUILERA	

NYBYGGNATION AV FLERBOSTADSHUS
 SEKTION A-A, B-B, C-C
 SEKTIONS-RITNING

SKALA	NUMMER	BET
1:50/A1 1:100/A3	A-40-2-100	B