



Ungefärlig tornplacering X=6579485 Y=1634950

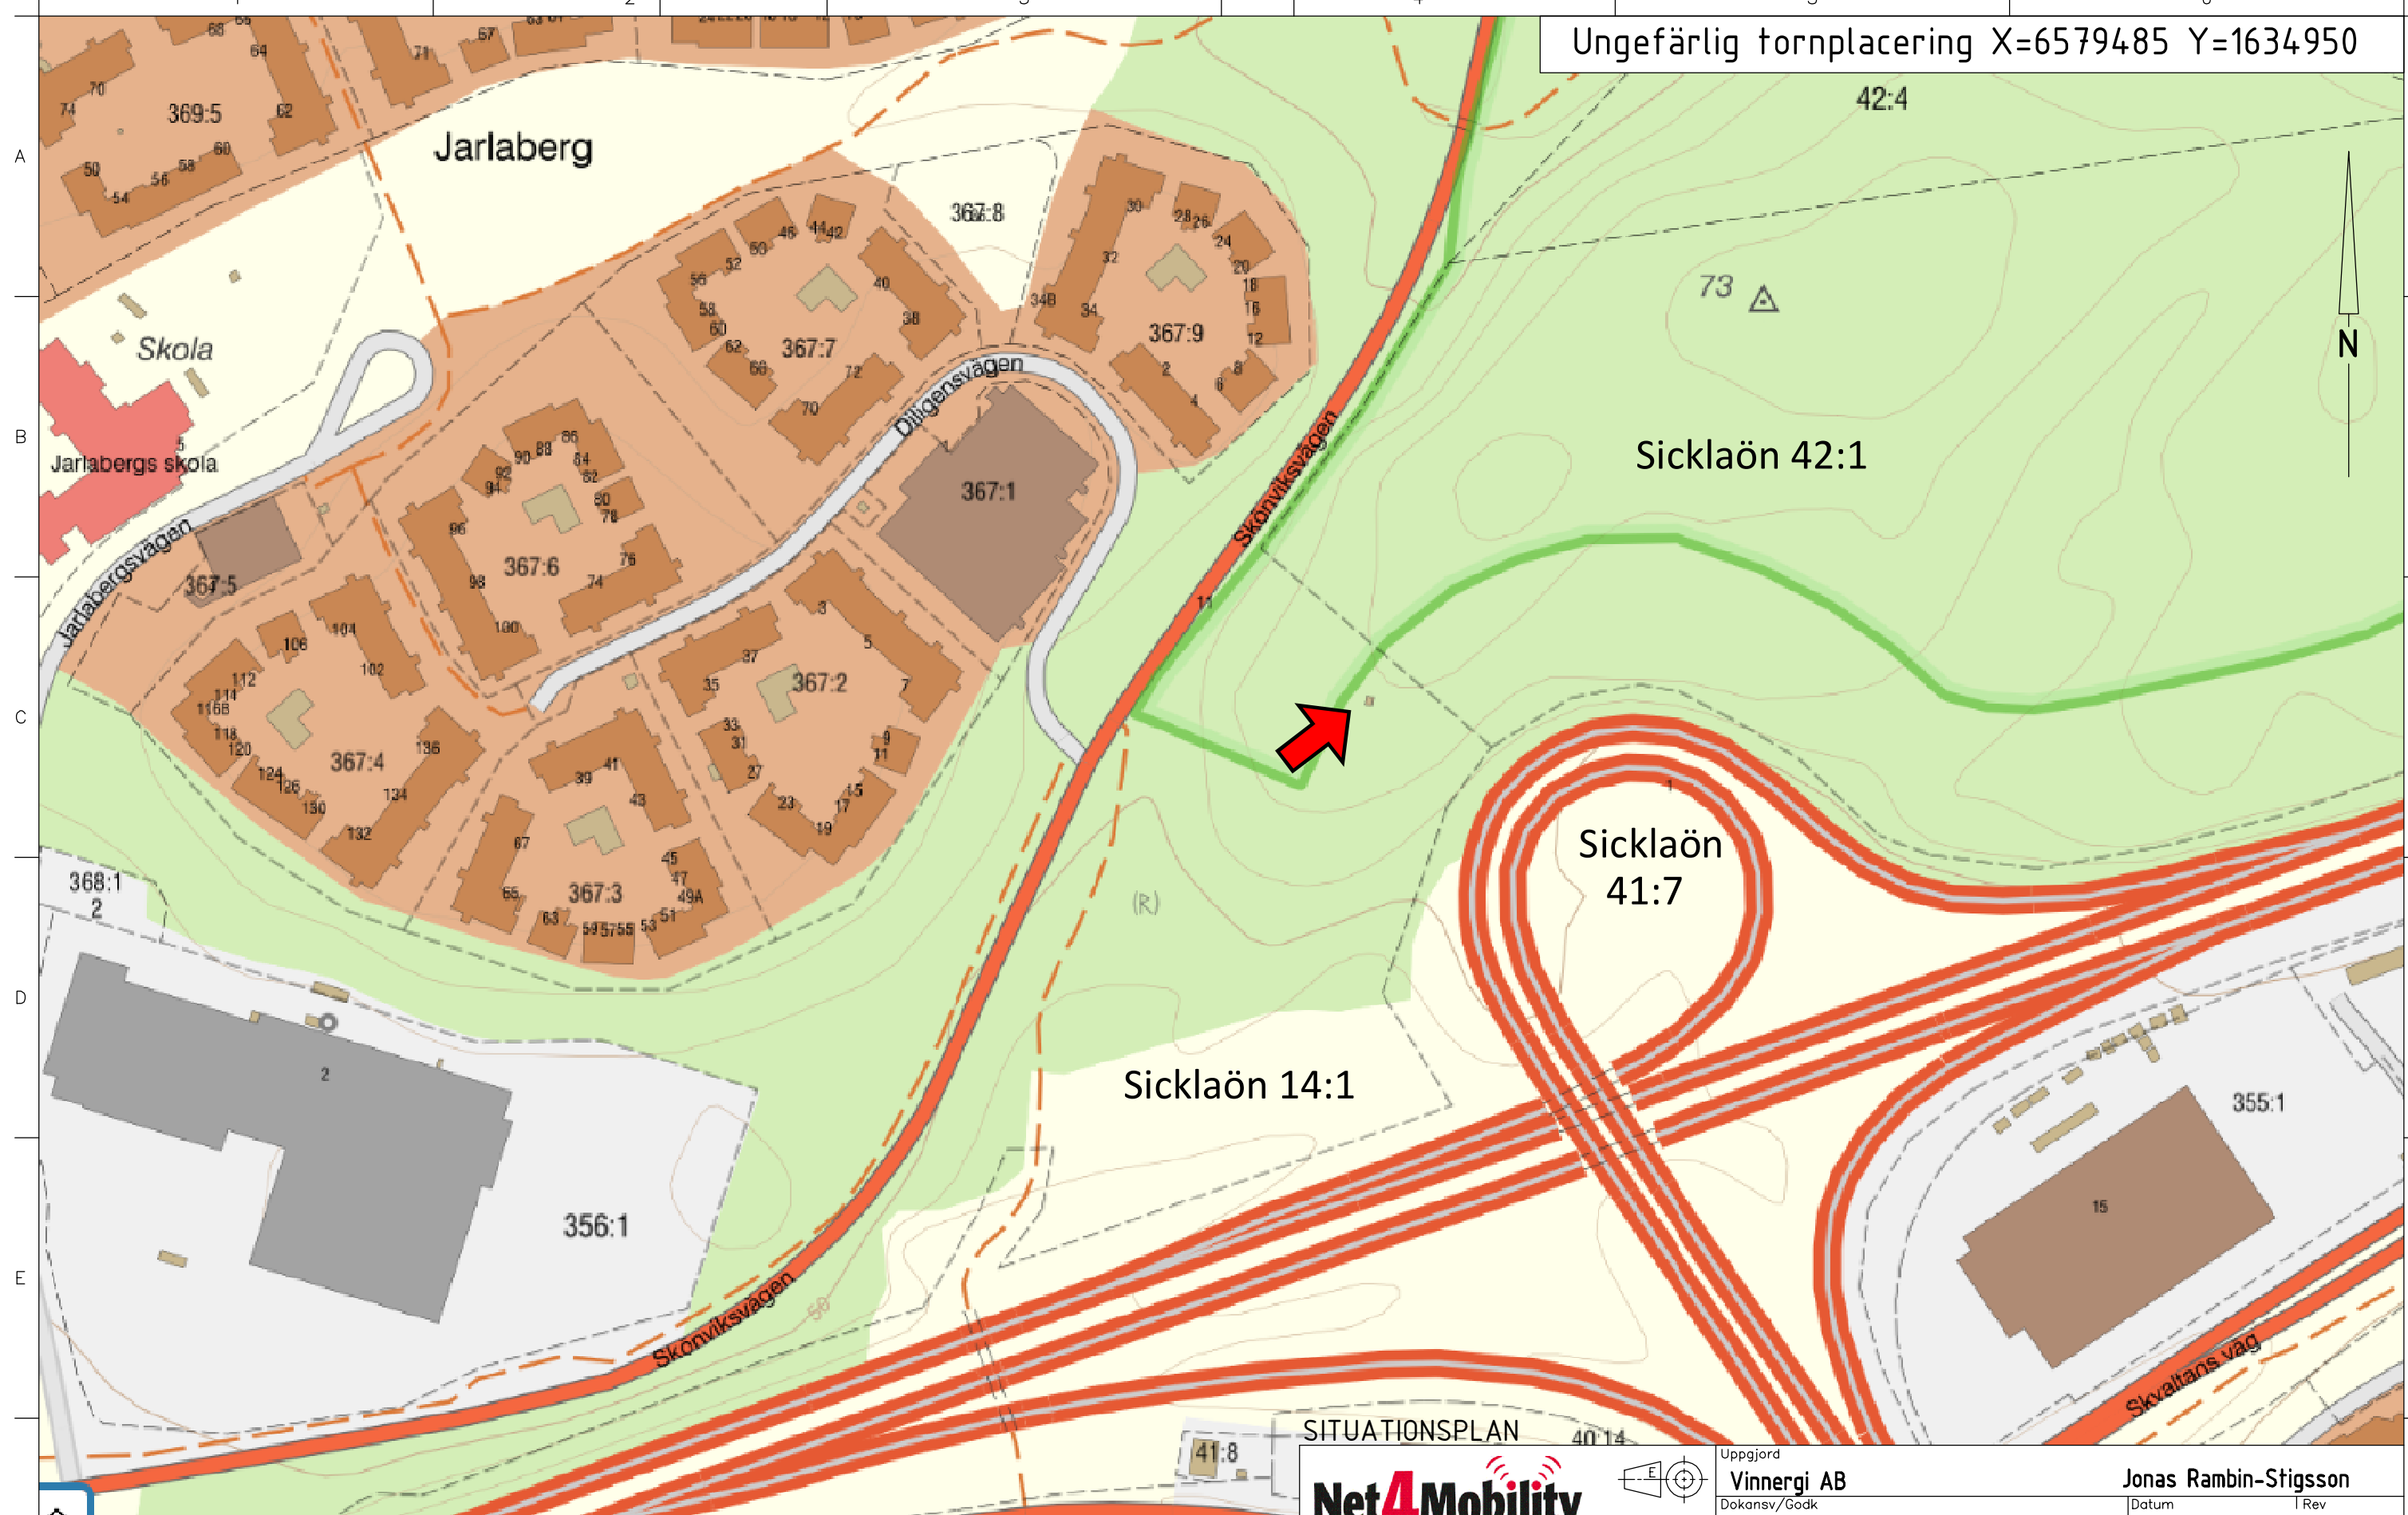


Dnr B 2022-002144 - Ankom 2022-12-05

A  
B  
C  
D  
E  
F

SKALA 1:2000

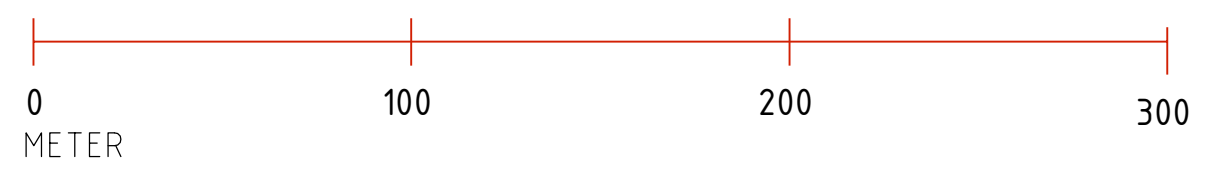

SITUATIONSPLAN

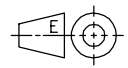

Referenser  
N4M 2026579-04 Järlaberg Augustendal

Skala  
1:2000

Format  
A3

Uppgjord  
**Vinnergi AB**

Dokansv/Godk  
**Net4Mobility**

Produktbenämning  
**Sicklaön 14:1  
Nacka**

Dokumentnr

Jonas Ramin-Stigsson

Datum  
2022-11-25

Rev  
A

**2026579-04**

Blad  
**1(2)**

Ungefärlig tornplacering X=6579485 Y=1634950

Sicklaön 42:1

Bef. Teknikbod


Torn

16m

Sicklaön 14:1


Sicklaön 41:7

SITUATIONSPLAN

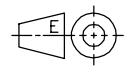

Uppgjord	Vinnergi AB	Jonas Ramin-Stigsson
Dokansv/Godk	Net4Mobility	Datum 2022-11-25   Rev A
Referenser	N4M 2026579-04 Järlaberg Augustendal	Produktbenämning Sicklaön 14:1 Nacka
Skala	1:400	Dokumentnr 2026579-04   Blad 2(2)

SKALA 1:400

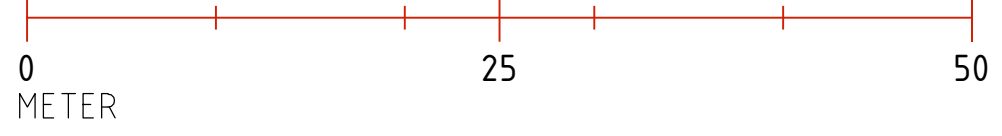


Dnr B 2022-002144 – Ankom 2022-12-05

A  
B  
C  
D  
E  
F


1 2 3 4 5 6

N

Ungefärlig tornplacering X=6579485 Y=1634950

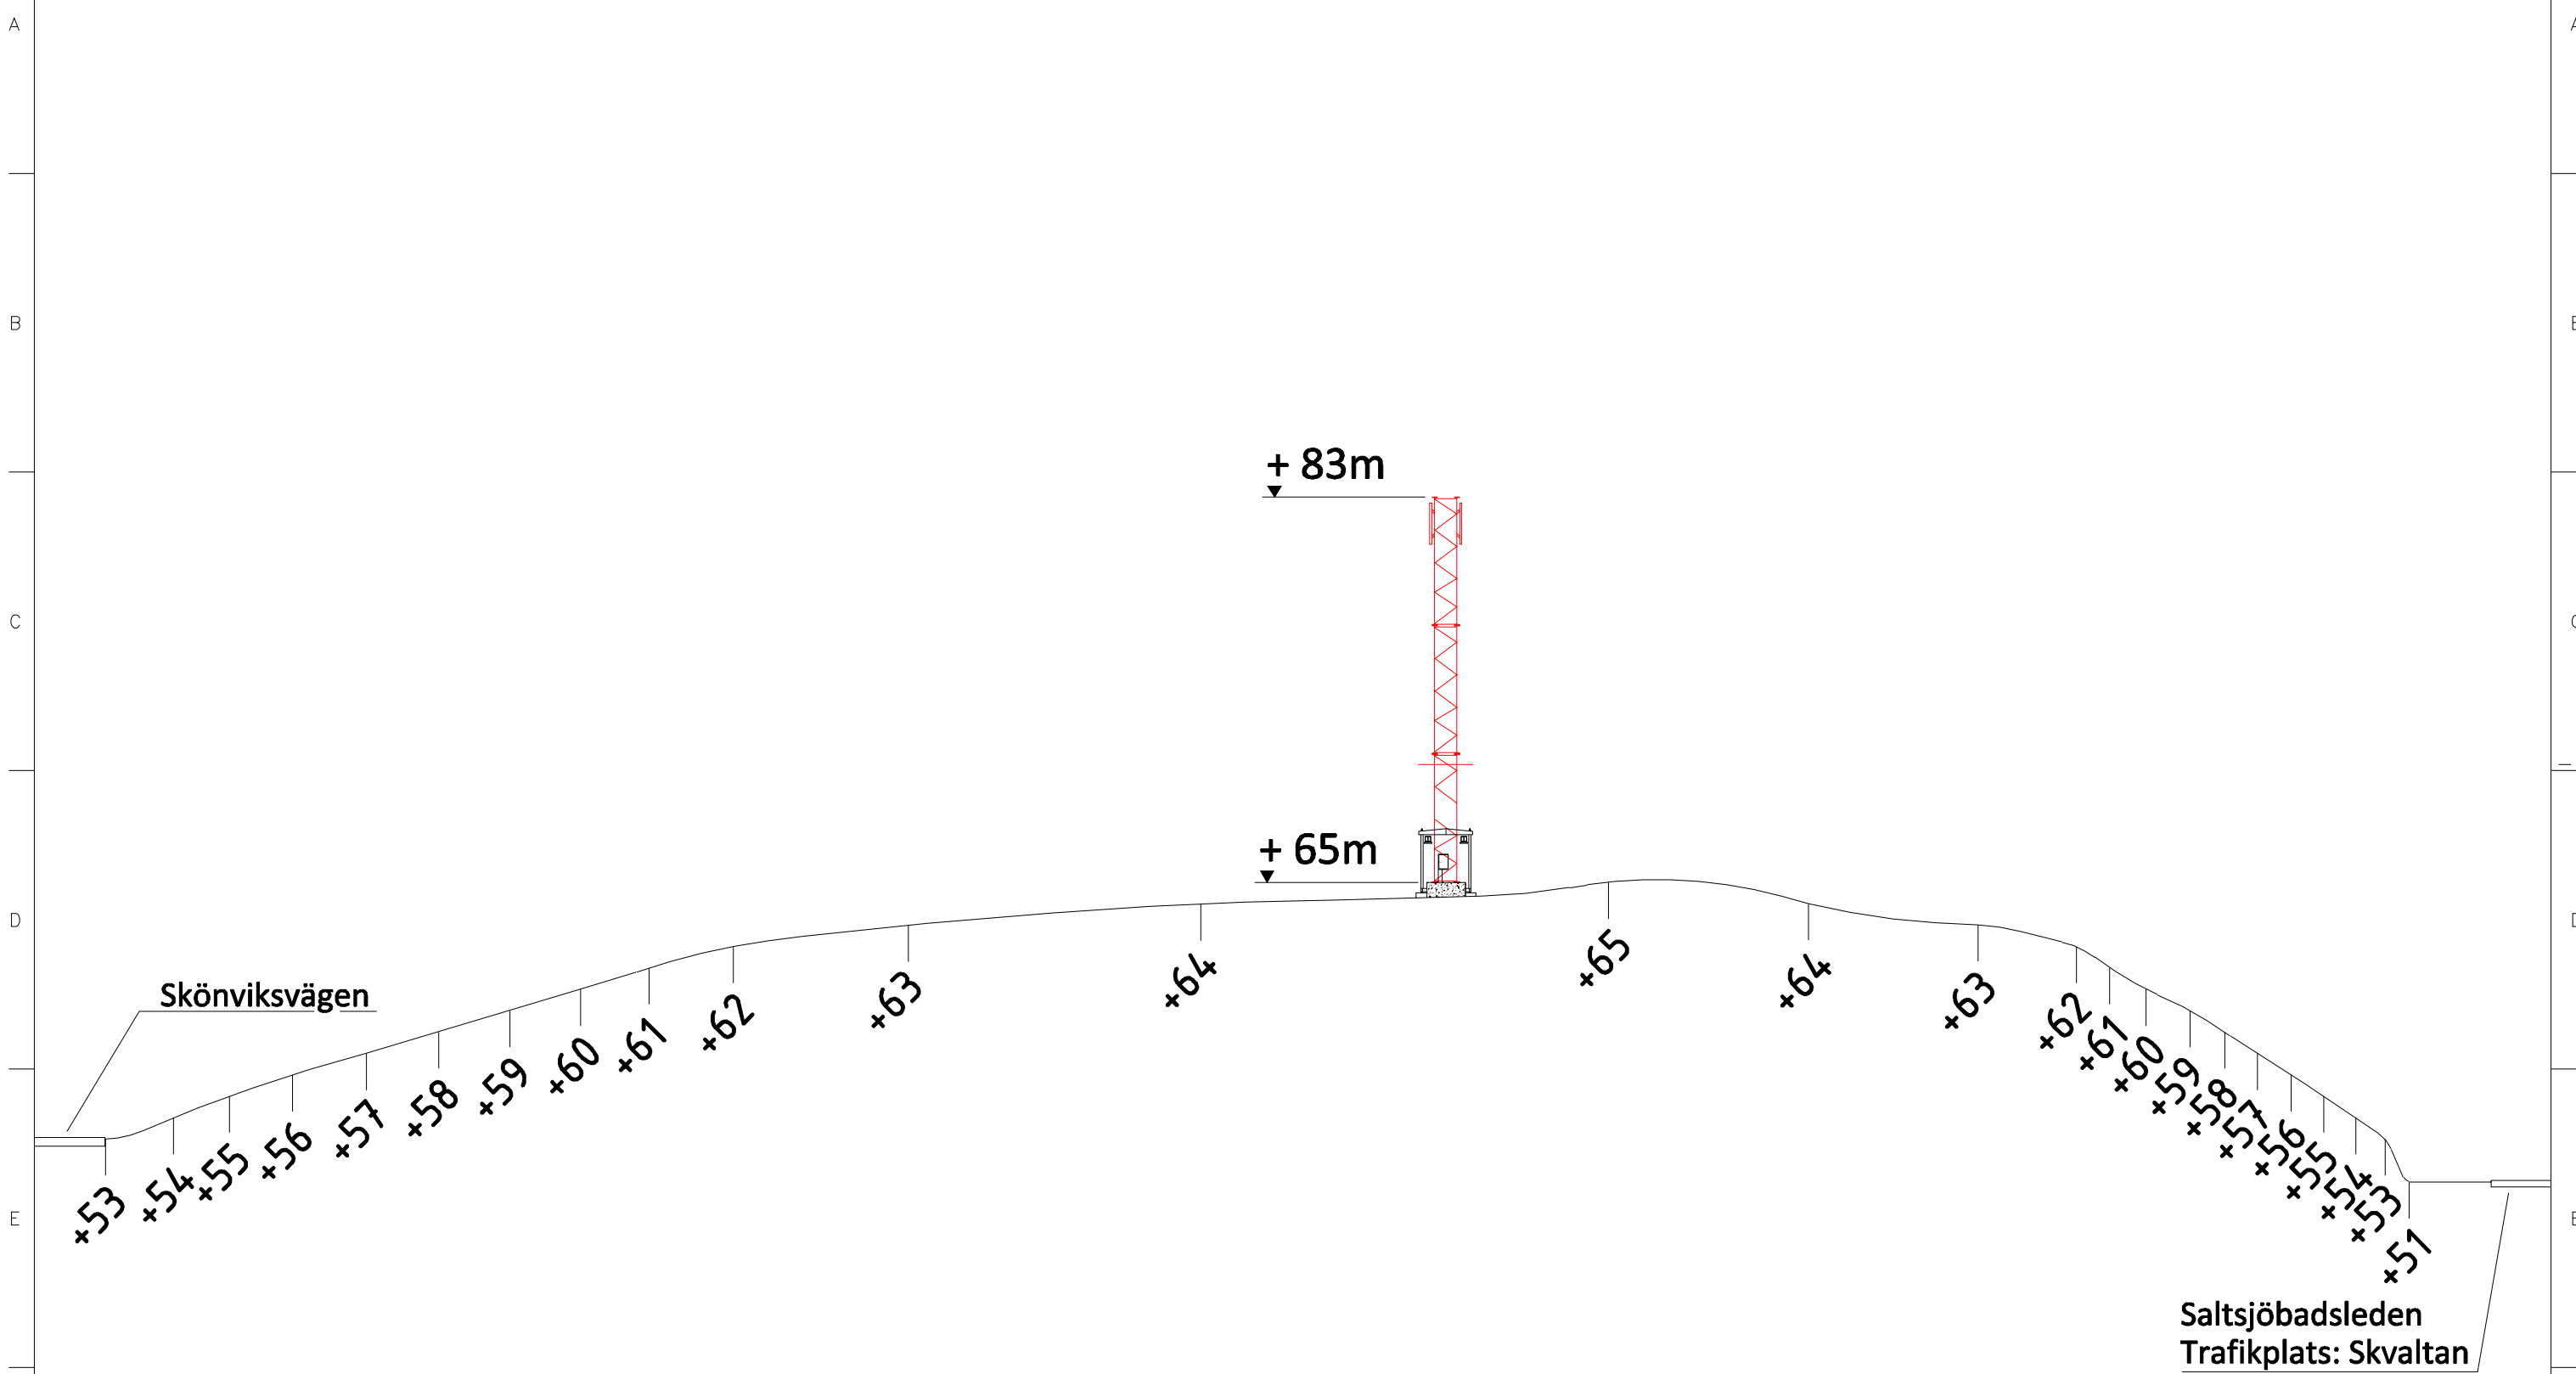

SKALA 1:300

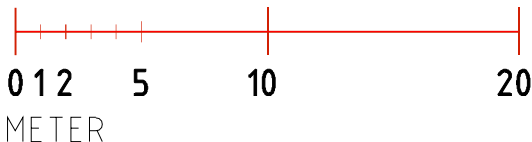

 	Uppgjord	Jonas Rambin-Stigsson	
	Vinnergi AB	Dokumentnr	2023-01-04
Referenser	Produktbenämning	A	
N4M 2026579-04 Järlaberg Augustendal	Sicklaön 14:1	Blad	
Skala	Format	1(1)	
1:300	A3	HÖJDKURVA	

Dnr B 2022-002144 – Ankom 2023-01-09


A  
B  
C  
D  
E  
F

A  
B  
C  
D  
E  
F



1 2 3 4 5 6

1 2 3 4 5 6

# Ungefärlig tornplacering X=6579485 Y=1634950

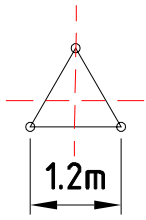



+18 m

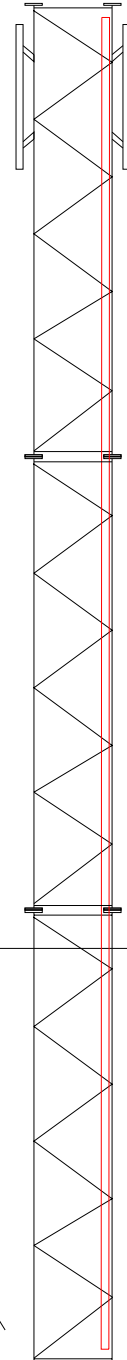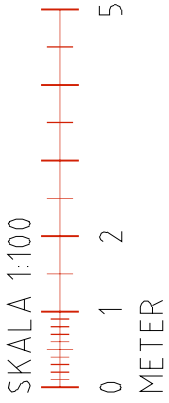

Teknikbod

Fundament utökas

+ 0 m

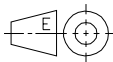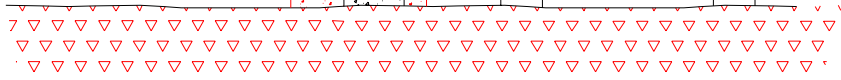

Uppgjord  
**Vinnergi AB**

**Jonas Rambin-Stigsson**

Dokansv/Godk  
**Net4Mobility**

Datum I Rev  
**2023-01-04 C**

Referenser  
**N4M 2026579-04 Järlaberg Augustendal**

Produktbenämning  
**Torn 18m  
Sicklaön 14:1, Nacka**

Skala  
**1:100**


Format  
**A4**

Dokumentnr

**Torn**

Blad  
**1 (1)**

# Ungefärlig tornplacering X=6579485 Y=1634950

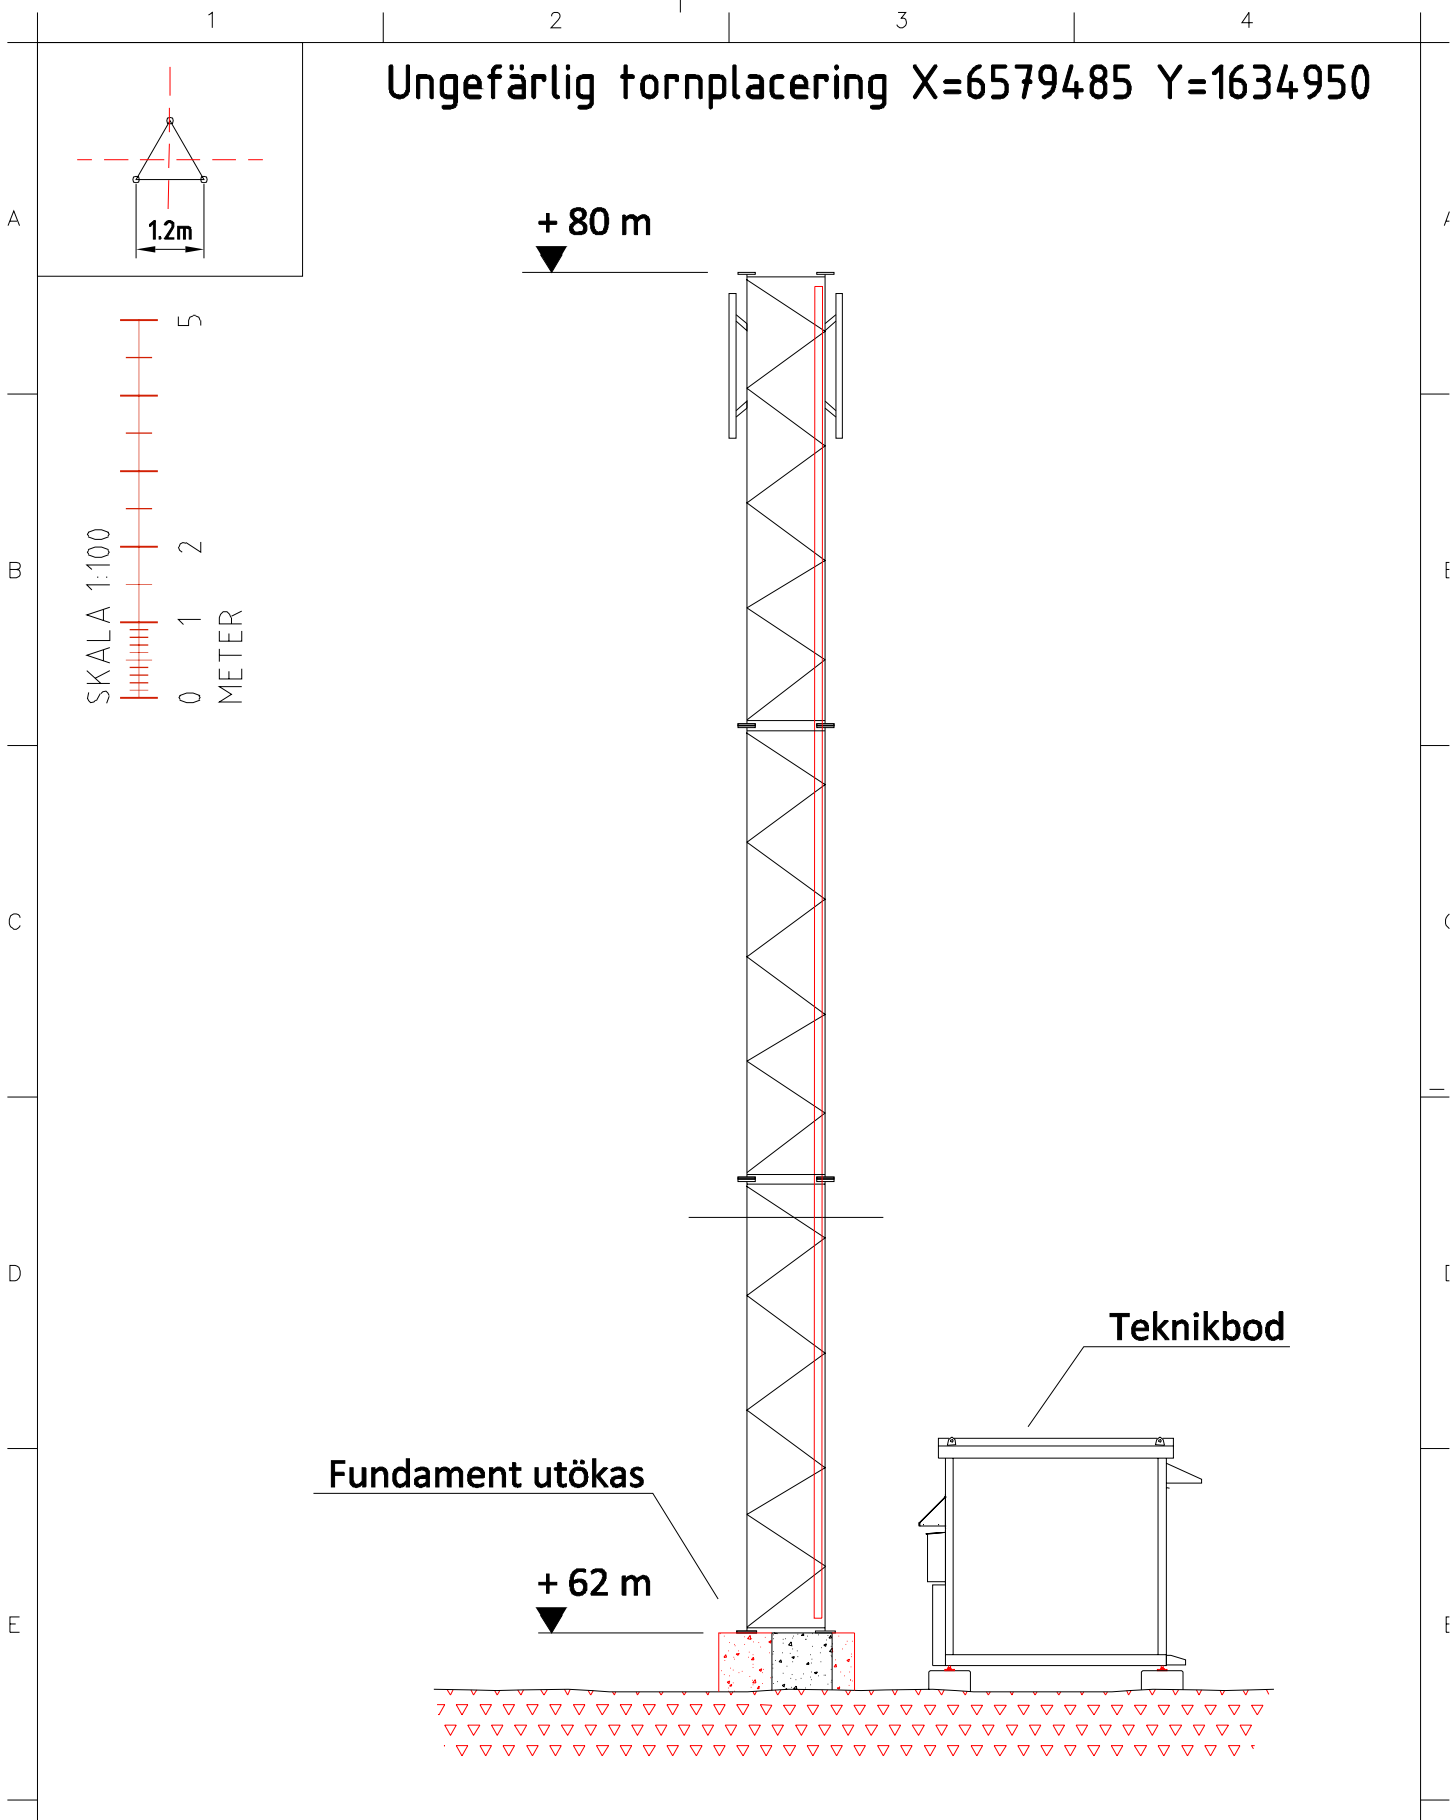

 	Uppgjord <b>Vinnergi AB</b>		Jonas Rambin-Stigsson	
	Dokansv/Godk <b>Net4Mobility</b>		Datum <b>2022-11-25</b>	I Rev <b>A</b>
Referenser <b>N4M 2026579-04 Järlaberg Augustendal</b>	Produktbenämning <b>Torn 18m</b> <b>Sicklaön 14:1, Nacka</b>			
Skala <b>1:100</b>	Format <b>A4</b>	Dokumentnr <b>Torn</b>		Blad <b>1 (1)</b>