
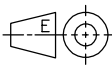


Ungefärlig Tornplacering RT90 X=6580989 Y=1640187


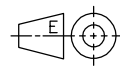
SITUATIONSPLAN




		Uppgjord Vinnergi <small>Dokansv/Godk</small> Net4Mobility	Oskar Eriksson	
	Referenser N4M T331566 - Orminge VT	Produktbenämning Mensättra 1:1 Nacka <small>Dokumentnr</small>	<small>Datum</small> 2022-12-23	<small>I Rev</small> B
<small>Skala</small> 1:2000	<small>Format</small> A4	T331566		

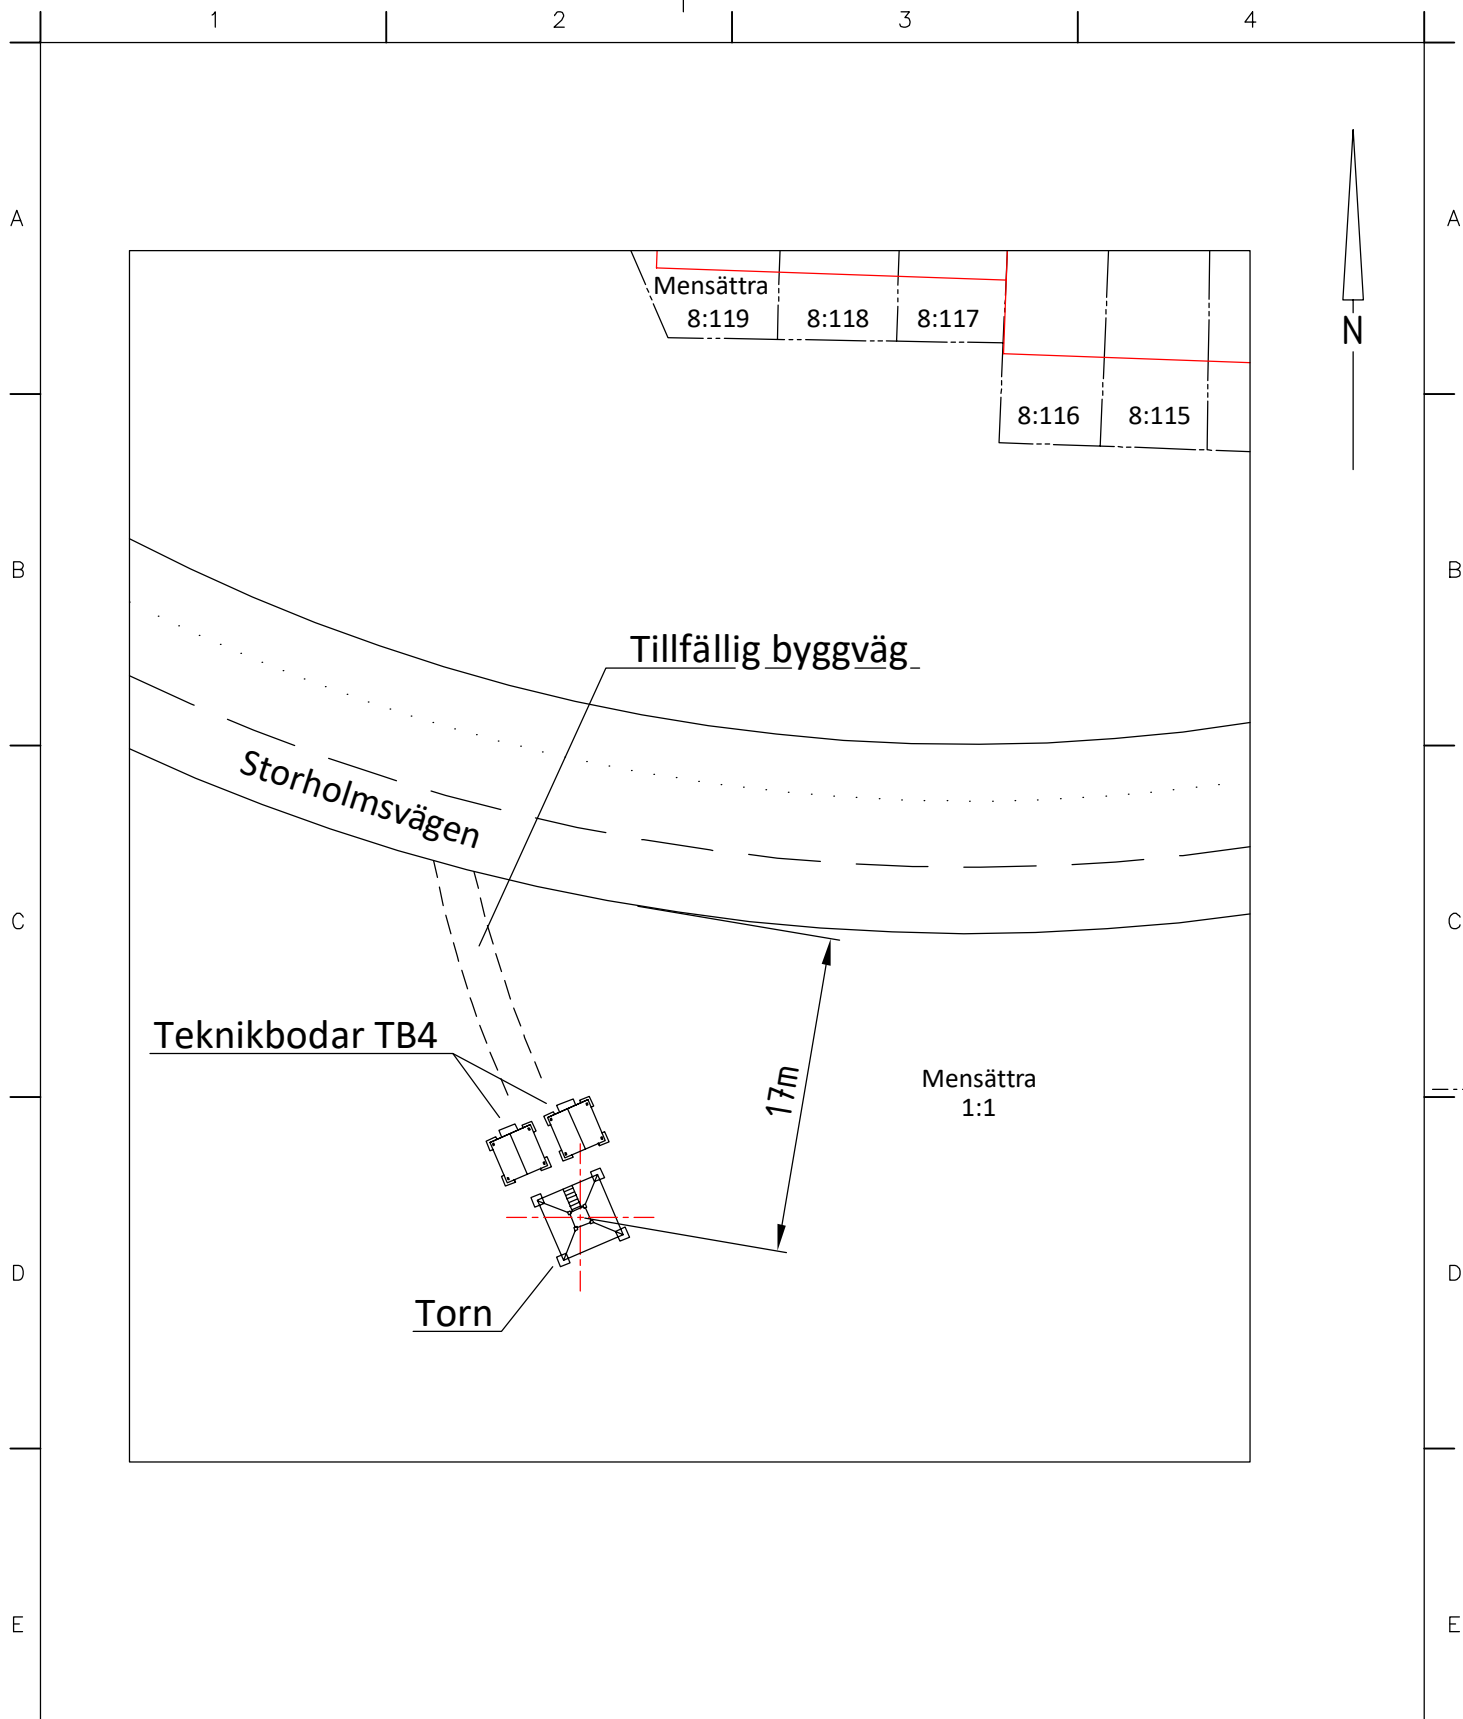




Ungefärlig Tornplacering RT90 X=6580989 Y=1640187

SITUATIONSPLAN

 	Uppgjord	Oskar Eriksson		
	Vinnergi	Dokansv/ Godk	Datum	I Rev
Referenser	Net4Mobility	2022-12-23	B	
N4M T331566 - Orminge VT	Produktbenämning	Mensättra 1:1		
	Nacka	Dokumentnr	T331566	Blad
Skala	Format			2 (2)
1:400	A4			

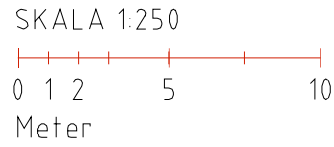
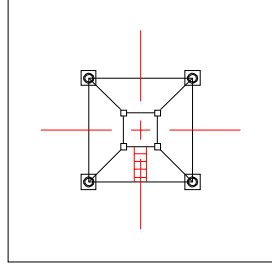
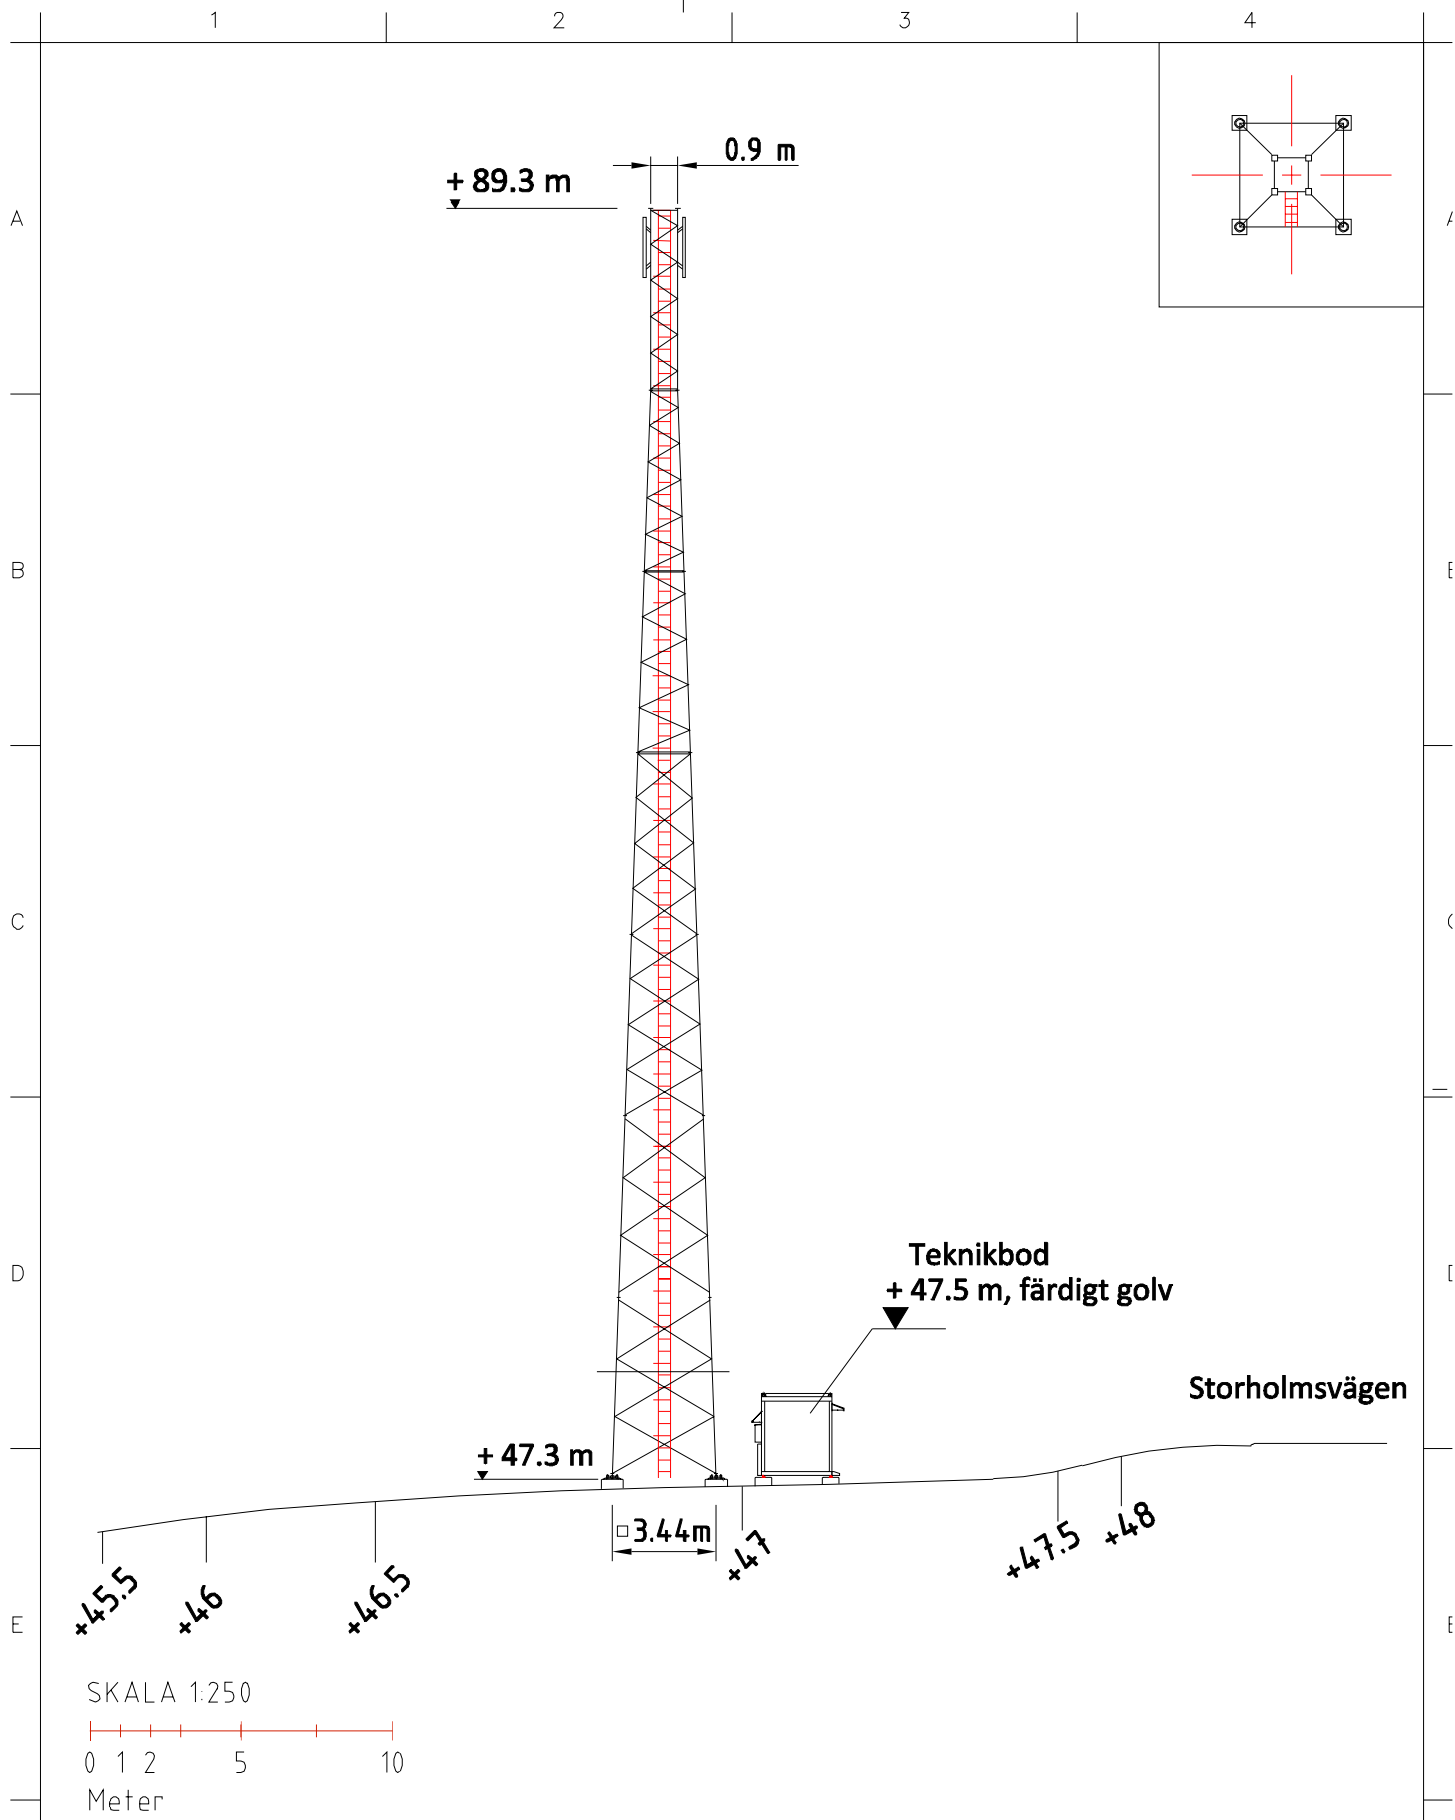


		Uppgjord Vinnergi AB	Oskar Eriksson	
		Dokansv/Godk Net4Mobility	Datum 2023-02-08	I Rev D
Referenser N4M T331566 - Orminge VT	Produktbenämning Torn 42m			
Skala 1:250	Format A4	Torn		Blad 1 (1)

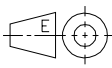
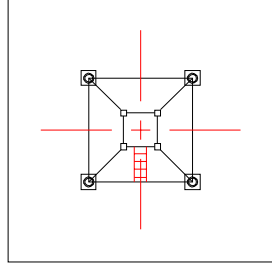
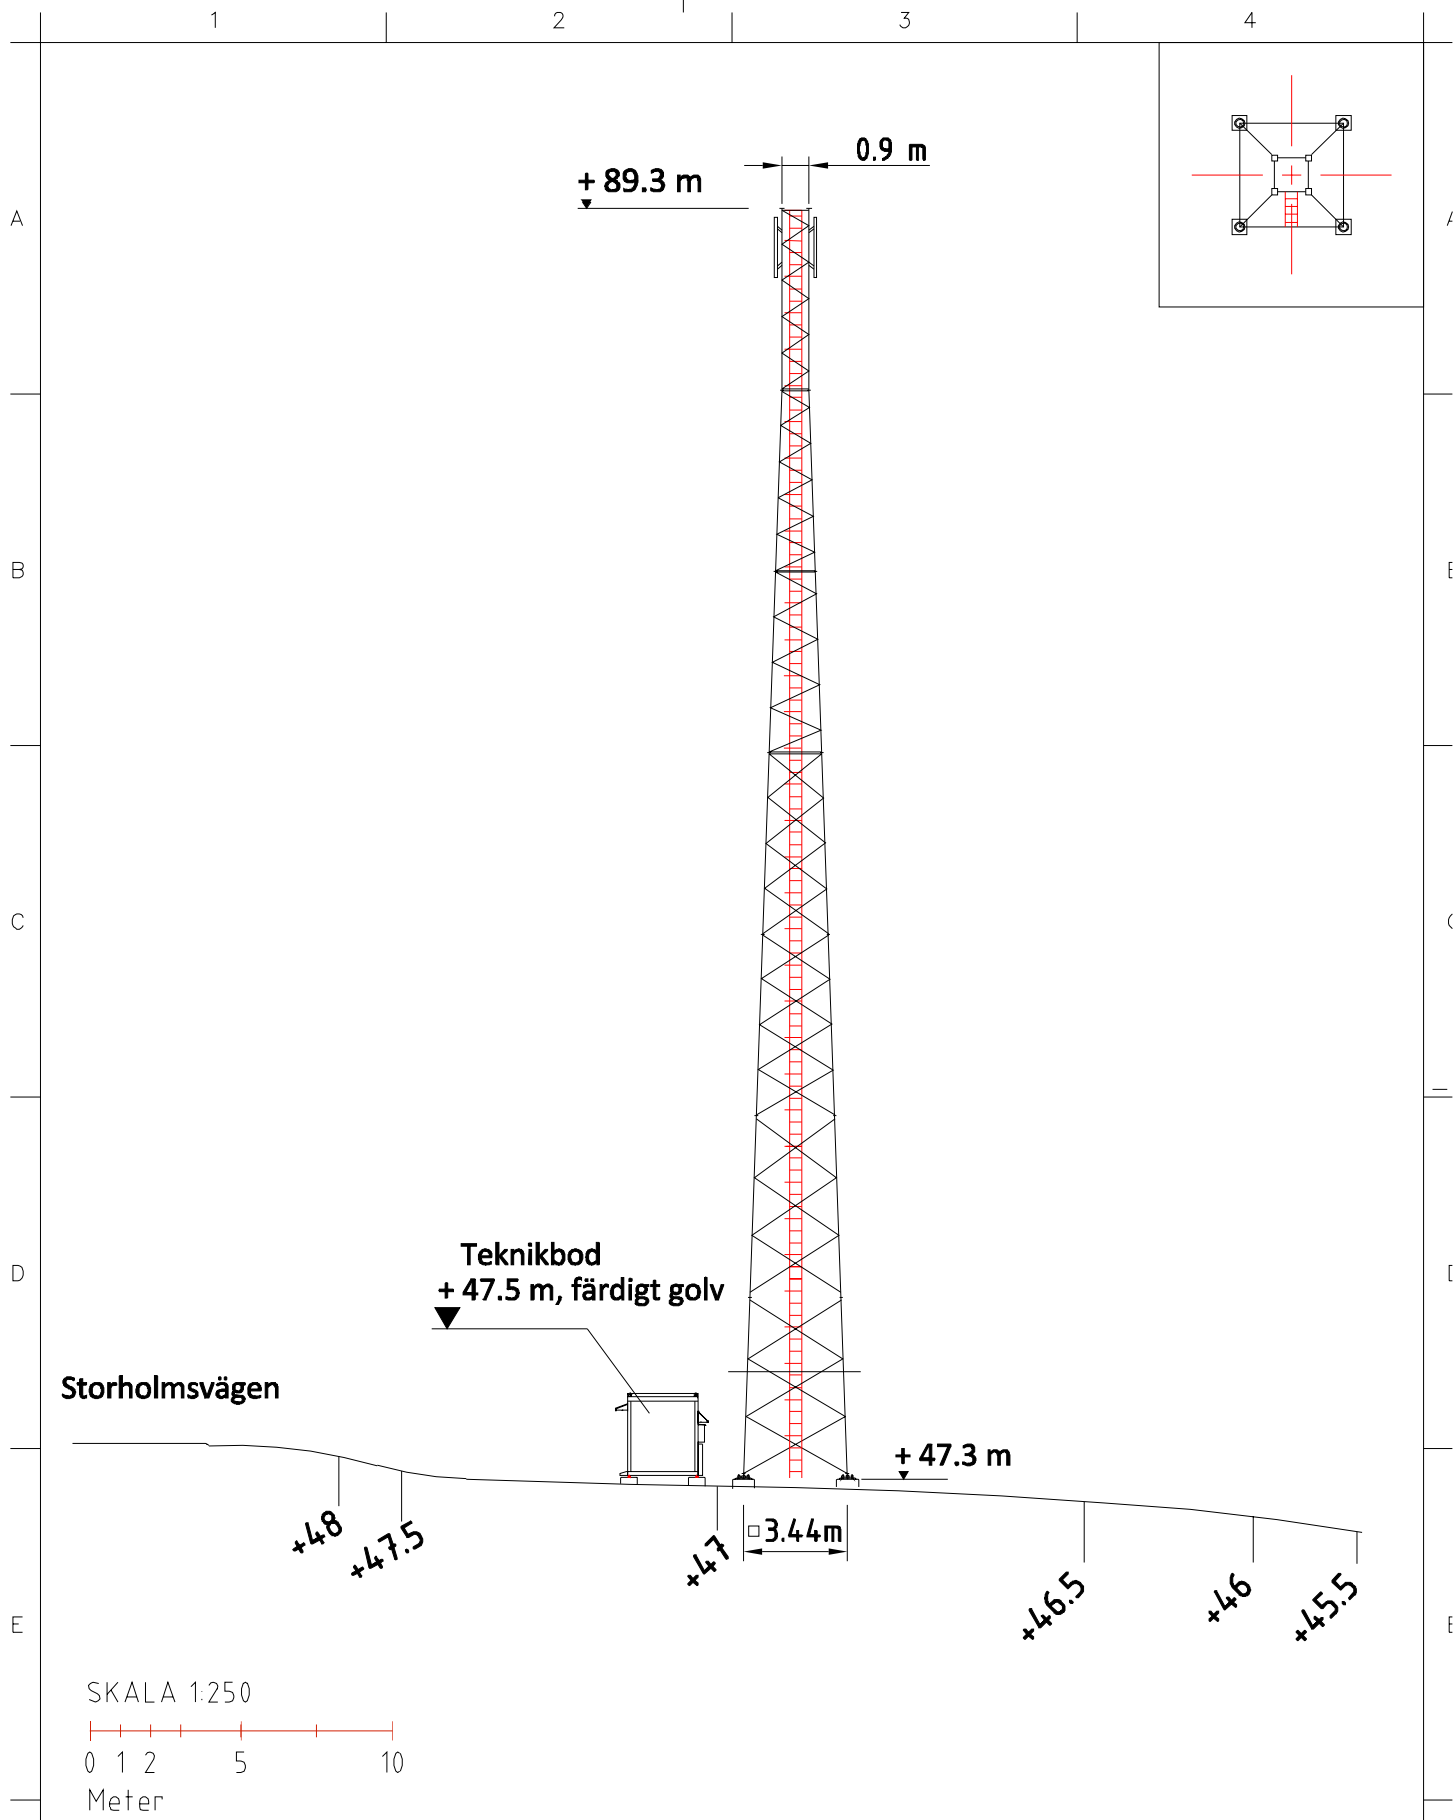


Uppgjord	Vinnergi AB		Oskar Eriksson
Dokansv/Godk	Net4Mobility	Datum	2023-02-08
		I Rev	D
Referenser	N4M T331566 - Orminge VT		Produktbenämning
			Torn 42m
Skala	Format	Dokumentnr	Blad
1:250	A4	Torn2	1 (1)

Referenser	N4M T331566 - Orminge VT
Skala	1:250
Format	A4

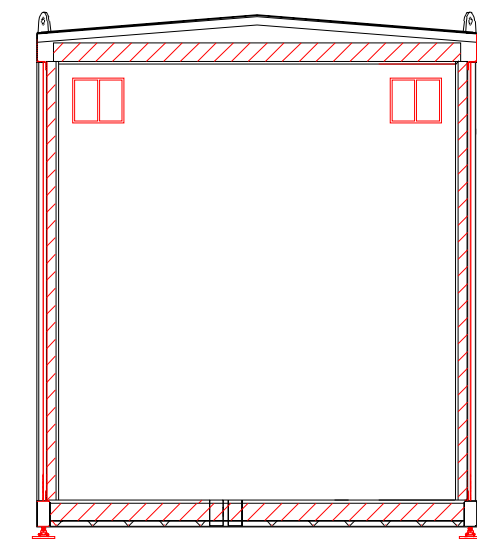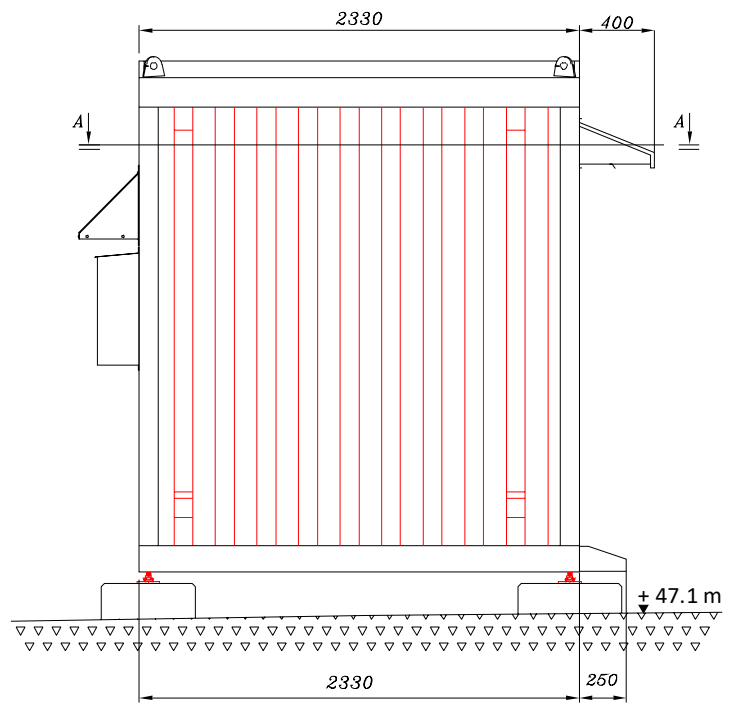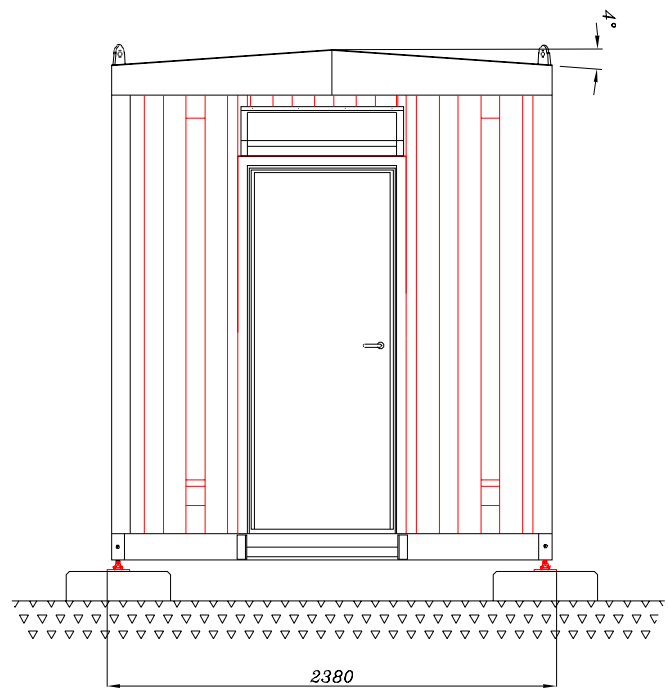

Snitt B-B

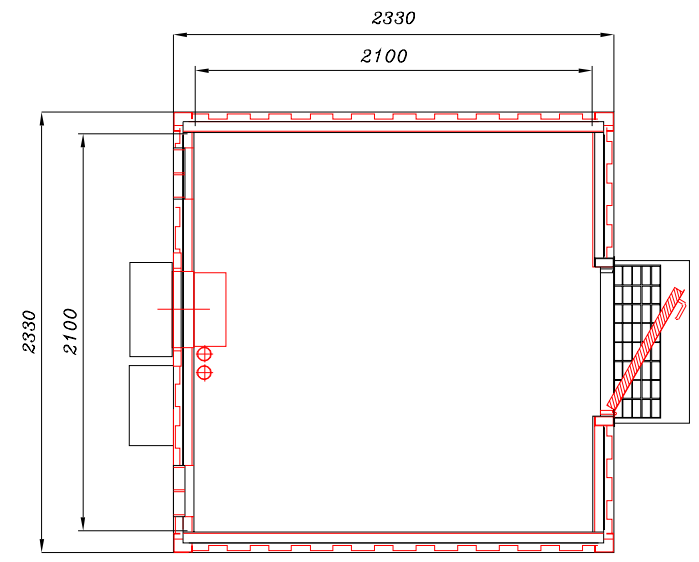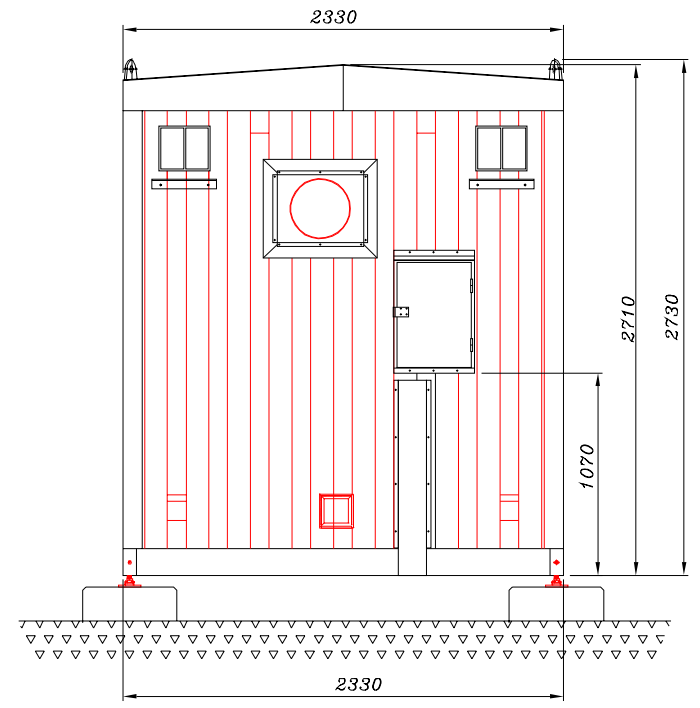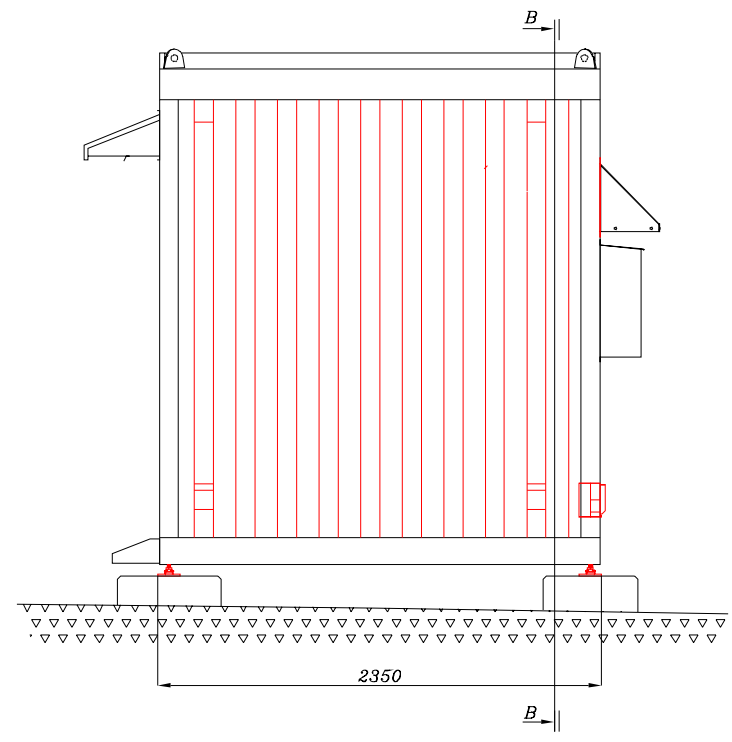

Snitt A-A

Färgsättning
 Plåtfasad: NCS 2502-B
 Plåttak: NCS S9000- N

Net4Mobility

Referenser
 N4M T331566 - Orminge VT

Skala
 1:40

Format
 A3

Uppgjord Vinnergi	Oskar Eriksson	
Dokansv/Godk	Datum 2023-02-08	Rev C
Net4Mobility		
Produktbenämning Mensättra 1:1		
Teknikbod - Inplacering vid torn		
Dokumentnr	Blad	
	TEKNIKOD TB4	1(1)