


BEFINTLIGT HUS

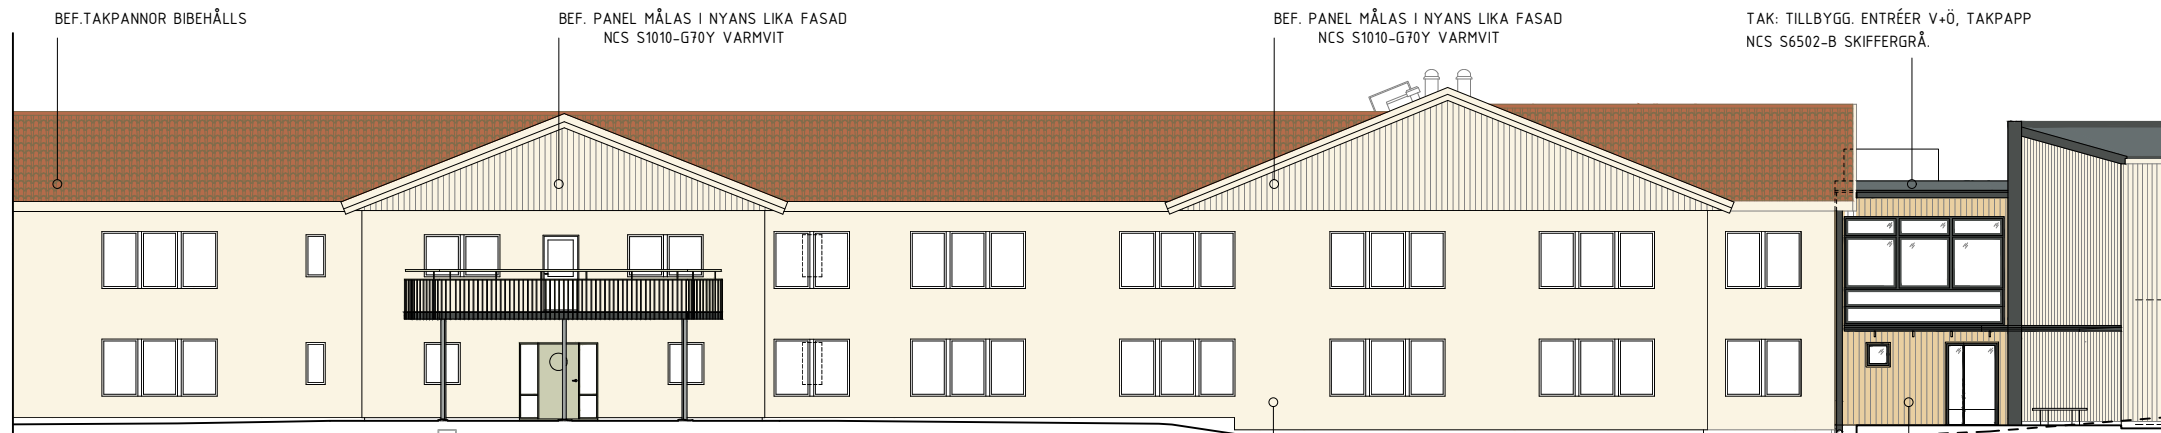

BEF. TAKPANNOR BIBEHÅLLS

BEF. PANEL MÅLAS I NYANS LIKA FASAD
NCS S1010-G70Y VARMVIT

BEF. PANEL MÅLAS I NYANS LIKA FASAD
NCS S1010-G70Y VARMVIT

TILLBYGG. ENTRÉER


TAK: TILLBYGG. ENTRÉER V+Ö, TAKPAPP
NCS S6502-B SKIFFERGRÅ.

FÖRKLARINGAR

SAMTLIGA MÅTT ANGES I mm

FÖRESKRIFTER

SAMTLIGA MÅTT KONTROLLERAS PÅ PLATS

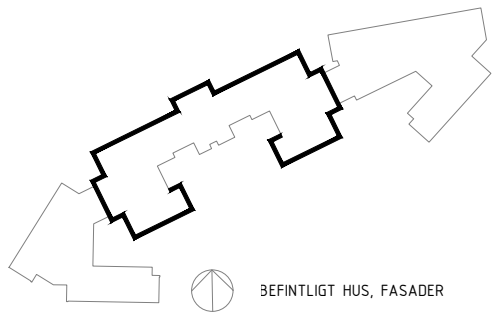

BEFINTLIGT HUS, FASADER

PUTS: NCS S1010-G70Y EL WEBER 33052 EL LIK. VARMVIT

ENTRÉ: SPONTAD YTTERPANEL, MÅLAD
VÄSTRA TILLBYGG. NCS S3020-Y10R GUL.
ÖSTRA TILLBYGG. NCS S3030-Y60R RÖD.

SKÄRMTAK: GRAFITGRÅ
RAL 7016 EL NCS S8000-N.

PARTIER, FÖNSTER OCH DÖRRAR:
RAL 7016 EL NCS S8000-N GRAFITGRÅ.

TILLBYGG. BOENDE



TAK: TAKPAPP NCS S6502-B SKIFFERGRÅ.

TAKRÄNNOR, STUPRÖR: GRAFITGRÅ RAL 7016.

FÖNSTER OCH DÖRRAR
KARMAR RAL 7016 ALT. NCS S8000-N. GRAFITGRÅ.
FODER VÄSTRA NCS S3020-Y10R GUL.
FODER ÖSTRA NCS S3030-Y60R RÖD.


FASADER: SPONTAD YTTERPANEL, MÅLAD
VARIERANDE BREDDER MONTERAS FRÅN
SOCKEL TILL TAKFOT UTAN DRÖPPBLECK.
LIKA KULÖR NY PUTS BEF.HUS
NCS S1010-G70Y EL LIKV. VARMVIT.

TÄCKSKIVA:
VÄSTRA NCS S3020-Y10R GUL.
ÖSTRA NCS S3030-Y60R RÖD.

SOCKELVÅNING: BETONG

HÄNVISNINGAR

PLAN DEL 1, PLAN 1	A-30.1-111
PLAN DEL 1, PLAN 2	A-30.1-112
PLAN DEL 1, TAKPLAN	A-30.1-113
PLAN DEL 2, SUTTERANG	A-30.1-120
PLAN DEL 2, PLAN 1	A-30.1-121
PLAN DEL 2, PLAN 2	A-30.1-122
PLAN DEL 2, TAKPLAN	A-30.1-123
PLAN DEL 3, SUTTERANG	A-30.1-130
PLAN DEL 3, PLAN 1	A-30.1-131
PLAN DEL 3, PLAN 2	A-30.1-132
PLAN DEL 3, TAKPLAN	A-30.1-133

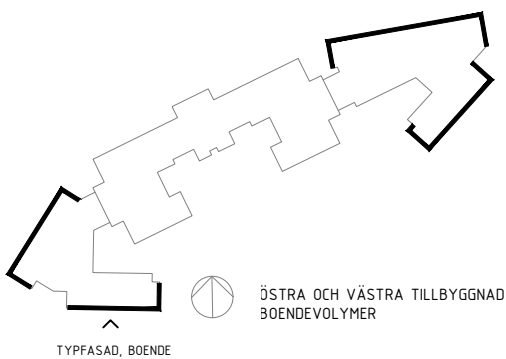

TYPFASAD, BOENDE

ÖSTRA OCH VÄSTRA TILLBYGGNAD
BOENDEVOLYMER




BET	ANT	ÄNDRINGEN AVSER	DATUM	SIGN
BYGGLOVHANDLING				
MENSÄTTA 26:1 NACKA KOMMUN, ORNÖVÄGEN 5				
a-sidan arkitektkontor				
UPPDRAG NR 21-080		RITAD AV MB	HANDLÄGGARE MK	
DATUM 2023-02-15		ANSVARIG PATRICK BARNEKOW		
OM- OCH TILLBYGGNAD VOB FASADRITNING MATERIAL OCH KULÖRBESKRIVNING				
SKALA A1= 1:100 A3= 1:200	NUMMER 1 av 2		BET	

INNERGÅRDAR OCH BALKONGER

DEL 1: BEF. HUS, INNERGÅRD.



- BEF. PANEL BIBEHÅLLS, LINDBLOMSGRÖN.
- BEF. PUTS TVÄTTAS OCH BIBEHÅLLS, ROSA.
- BEF. RÄCKEN LINDBLOMSGRÖN, BIBEHÅLLS.
- BEF. FÖNSTER VITA, BIBEHÅLLS.

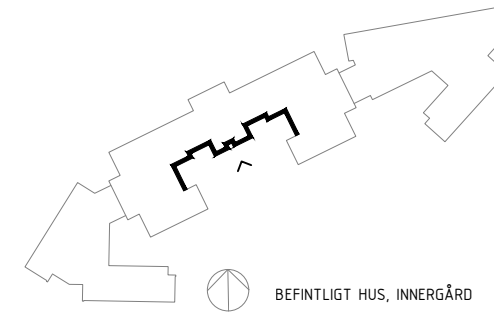

FÖRKLARINGAR

SAMTLIGA MÅTT ANGES I mm


FÖRESKRIFTER

SAMTLIGA MÅTT KONTROLLERAS PÅ PLATS

DEL 2: VÄSTRA TILLBYGG. INNERGÅRD.




- TAK: TAKPAPP NCS S6502-B EL LIKV. SKIFFERGRÅ
- FASADER: SPONTAD YTTERPANEL, MÅLAD VÄSTRA TILLBYGG. NCS S3020-Y10R GUL VARIERANDE BREDDER MONTERAS FRÅN SOCKEL TILL TAKFOT UTAN DROPPBLECK.
- RÄCKEN: RAL 7016 EL NCS S8000-N. GRAFITGRÅ
- FÖNSTER, PARTIER OCH DÖRRAR KARMAR RAL 7016 EL NCS S8000-N GRAFITGRÅ. FODER VÄSTRA NCS S3020-Y10R EL LIK GUL.

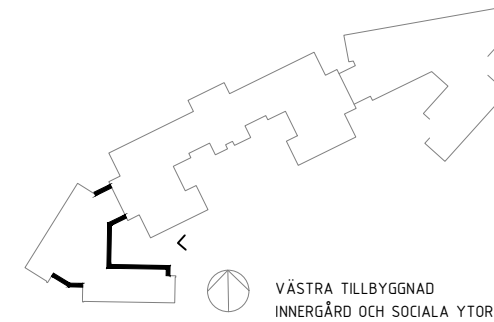



HÄNVISNINGAR

PLAN DEL 1, PLAN 1	A-30.1-111
PLAN DEL 1, PLAN 2	A-30.1-112
PLAN DEL 1, TAKPLAN	A-30.1-113
PLAN DEL 2, SUTTERANG	A-30.1-120
PLAN DEL 2, PLAN 1	A-30.1-121
PLAN DEL 2, PLAN 2	A-30.1-122
PLAN DEL 2, TAKPLAN	A-30.1-123
PLAN DEL 3, SUTTERANG	A-30.1-130
PLAN DEL 3, PLAN 1	A-30.1-131
PLAN DEL 3, PLAN 2	A-30.1-132
PLAN DEL 3, TAKPLAN	A-30.1-133

DEL 3: ÖSTRA TILLBYGG. INNERGÅRD.

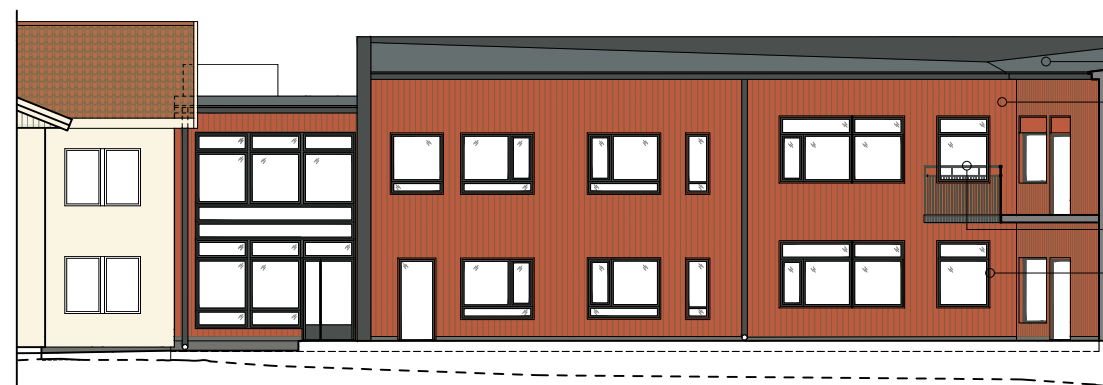

- TAK: TAKPAPP NCS S6502-B EL LIKV. SKIFFERGRÅ
- FASADER: SPONTAD YTTERPANEL, MÅLAD ÖSTRA TILLBYGG. NCS S3030-Y60R RÖD. VARIERANDE BREDDER MONTERAS FRÅN SOCKEL TILL TAKFOT UTAN DROPPBLECK.
- RÄCKEN: RAL 7016 EL NCS S8000-N. GRAFITGRÅ
- FÖNSTER, PARTIER OCH DÖRRAR KARMAR RAL 7016 EL NCS S8000-N GRAFITGRÅ. FODER ÖSTRA NCS S3030-Y60R RÖD

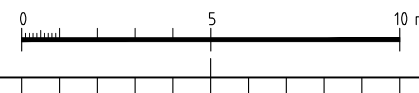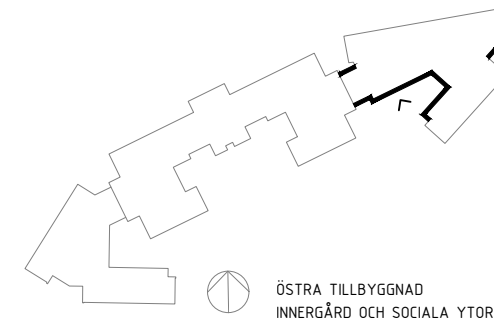

BET	ANT	ÄNDRINGEN	AVSER	DATUM	SIGN
BYGGLOVHANDLING					
MENSÄTTA 26:1 NACKA KOMMUN, ORNÖVÄGEN 5					
a-sidan arkitektkontor					
UPPDRAG NR 21-080		RITAD AV MB		HANDLEGGARE MK	
DATUM 2023-02-15		ANSVARIG PATRICK BARNEKOW		TELEFON 018-640590 FAX 023-71180 ERSTAGATAN 29 116 36 STOCKHOLM	
OM- OCH TILLBYGGNAD VOB FASADRITNING MATERIAL OCH KULÖRBESKRIVNING					
SKALA A1= 1:100 A3= 1:200	NUMMER 2 av 2		BET		