

FÖRKLARINGAR:
ALLA MÅTT I MM

FÖRESKRIFTER:

FASAD:
SLÄTPUTSAD I VITT MED SVAGT
VÄRMGRÅ TON,
STO PUTS VOL TERRA WHITE
ELLER LIKVÄRDIG

FASAD VID ENTRÉ:
PANEL I LIGGANDE, OBEHANDLAT
CEDERTRÄ

FÖNSTER & DÖRRAR:
MATTLACKAD EK

NY BALKONG/TERRASS:
PINNARÄCKE, STÅLPELARE, YTTERKANT
BALKONGPLATTA SAMT STÅLTRÄPPA
LACKAS I RAL 9011 (GRAFITTSVART)


KORTSIDOR SAMT UNDERSIDA UTFÖRS I
OBEHANDLAD CEDERTRÄPANEL

TAK:
FALSAD PLÅT, SVART.



TAKSÄKERHET
UTFÖRS I SAMMA SVARTA FÄRG SOM
TAKET

BEFINTLIG TAKAVVATTNING
I KOPPAR ÅTERMONTERAS


HÄNVISNINGAR:
PLANRITNING A-00-1-10

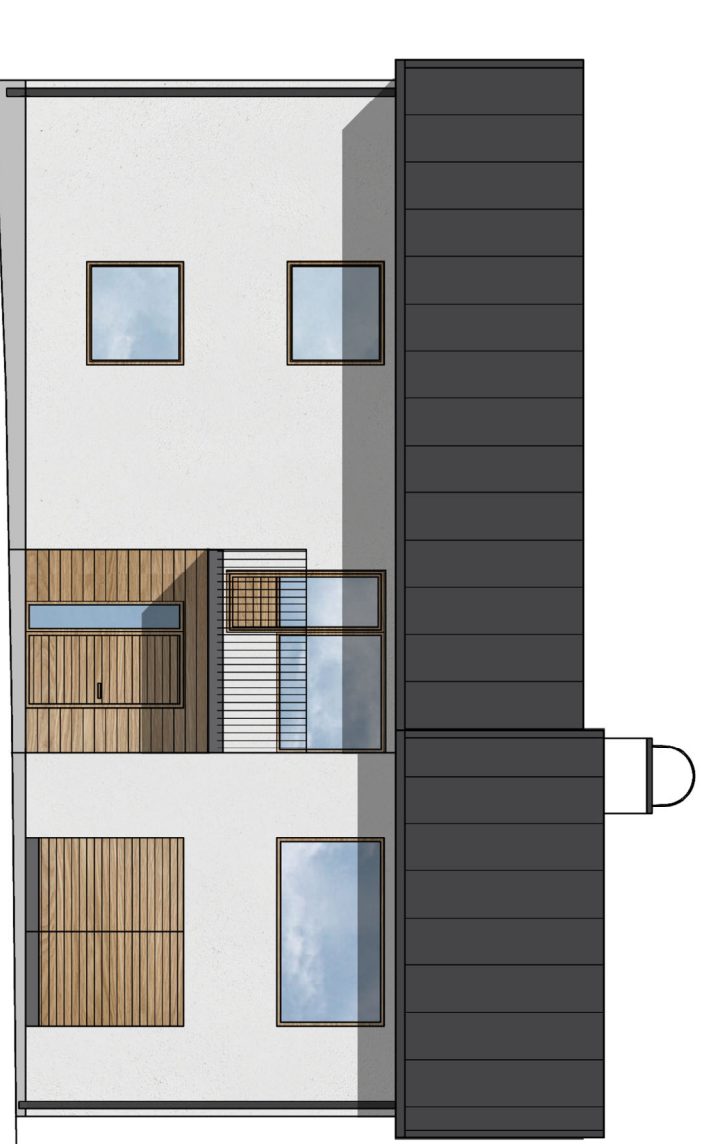

NORDVÄSTFASAD

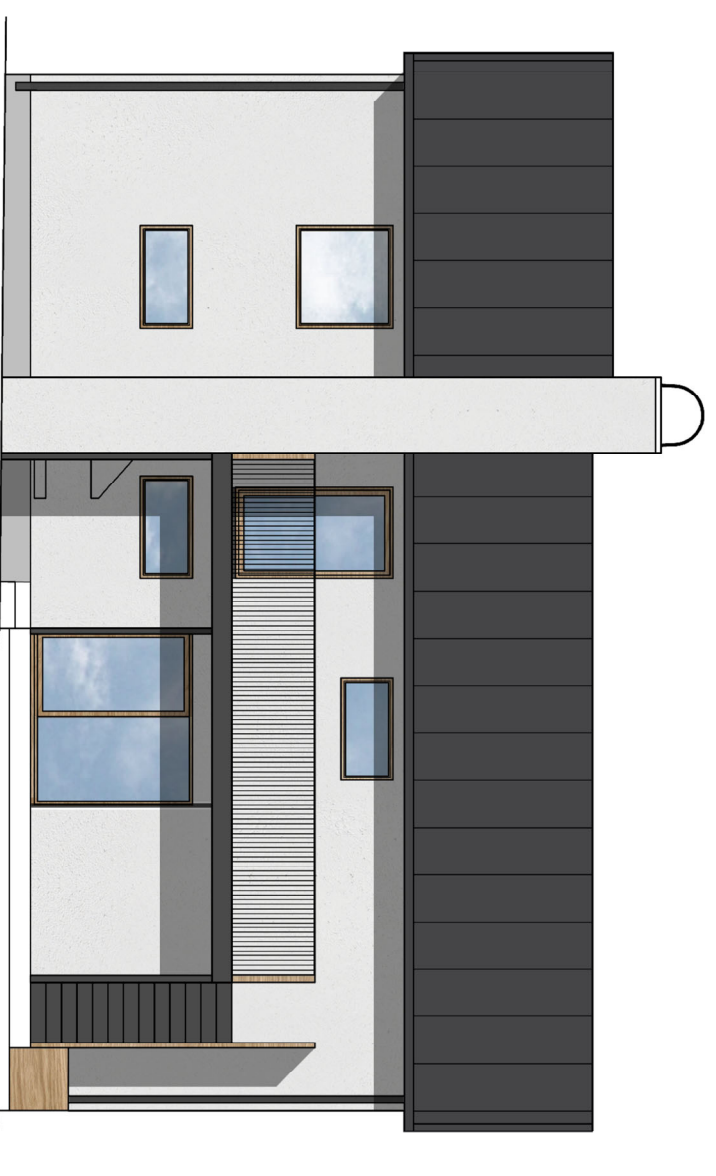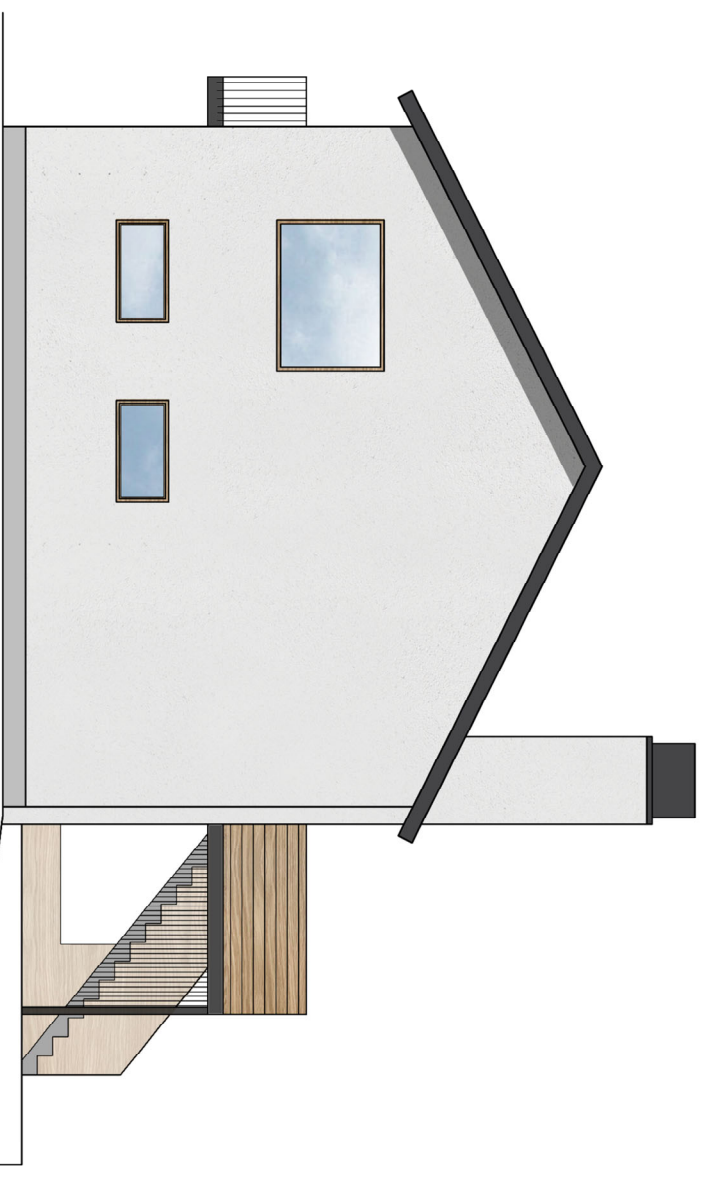

SYDVÄSTFASAD

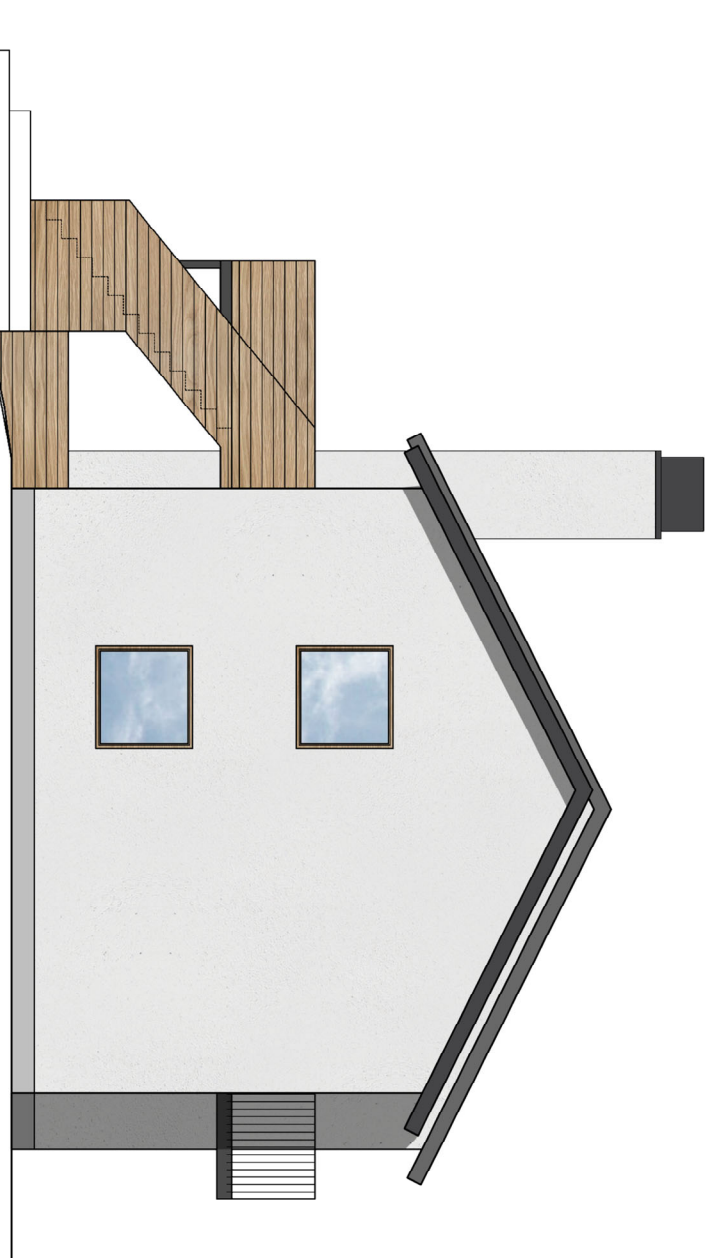

SYDÖSTFASAD

0 5m
skala 1:100

TENGBLAD

ARKITEKTUR & FORM

Dalagatan 30
113 24 Stockholm
michaela@tengblad.com.se

UPPRÅK NR	BYGGNAD	BYGGNADENS NAMN
2022-12-13	MT	MT

BYGGLOVHANDLING	BYGGNADENS NAMN
BAGGENSUDDEN 9:4 STOCKHOLM	MT

SKALA	BYGGNADENS NAMN	BYGGNADENS NAMN
A-03-02	MT	MT