

FÖRKLARINGAR:
ALLA MÅTT I MM

FÖRESKRIFTER:

ÅTGÄRDER:

- NY BALKONG/TERRASS 22 KVM.

- NYTT ENTRÉPARTI

- ALLA DÖRRAR SAMT FÖNSTER
BYTS UT MOT EK-FÖNSTER.
INGEN FÖRÄNDRING I STORLEK PÅ
FÖNSTER OCH DÖRRAR FÖRUTOM BYTE
TILL EN NÅGOT BREDDARE, ENKEL
SLAGDÖRR I KÖK.
- FASAD SLÄTTPUTSAS VIT.

HÄNVISNINGAR:

FASADER FÄRG A.00.3-02

BET	ANT	ANDRINGSÄNSER	SÖM	DATUM

BYGGLOVHANDLING
BAGGENSUDDEN 9.4
STOCKHOLM

TENGBLAD
ARKITEKTUR & FORM
Dagbladet 30
113 24 FÖRMAN
113 24 FÖRMAN
michael.tengblad@tenngblad.se

UPPRÄKNING	BILD NR	HÄNDESKÄRDET
DATUM	MT	MT


2022-12-13 MICHAELA TENGBLAD

PLANER

SKALA	MÅTT	BET.
Skala A3 1:100	A-00.1-10	-



ÖVRE PLAN

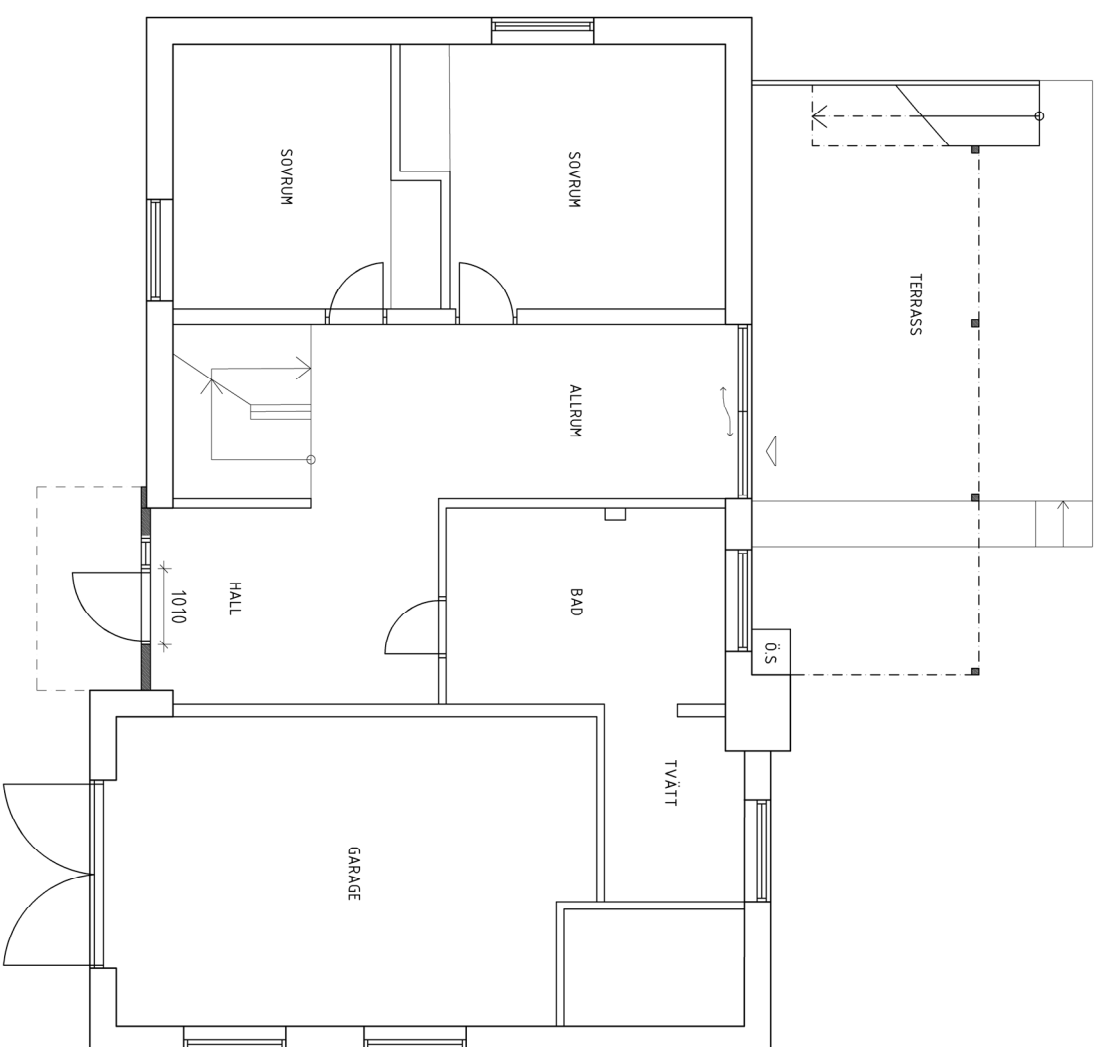

ENTRÉPLAN

OBS!
INGA ÄNDRINGAR GÖRS
I PLANLÖSNINGEN

0 5m
skala 1:100

