



Samtliga angivna höjder utgår från överkant färdigt golv (F.G.) på entréplan, som givits nominell höjd av +0,00

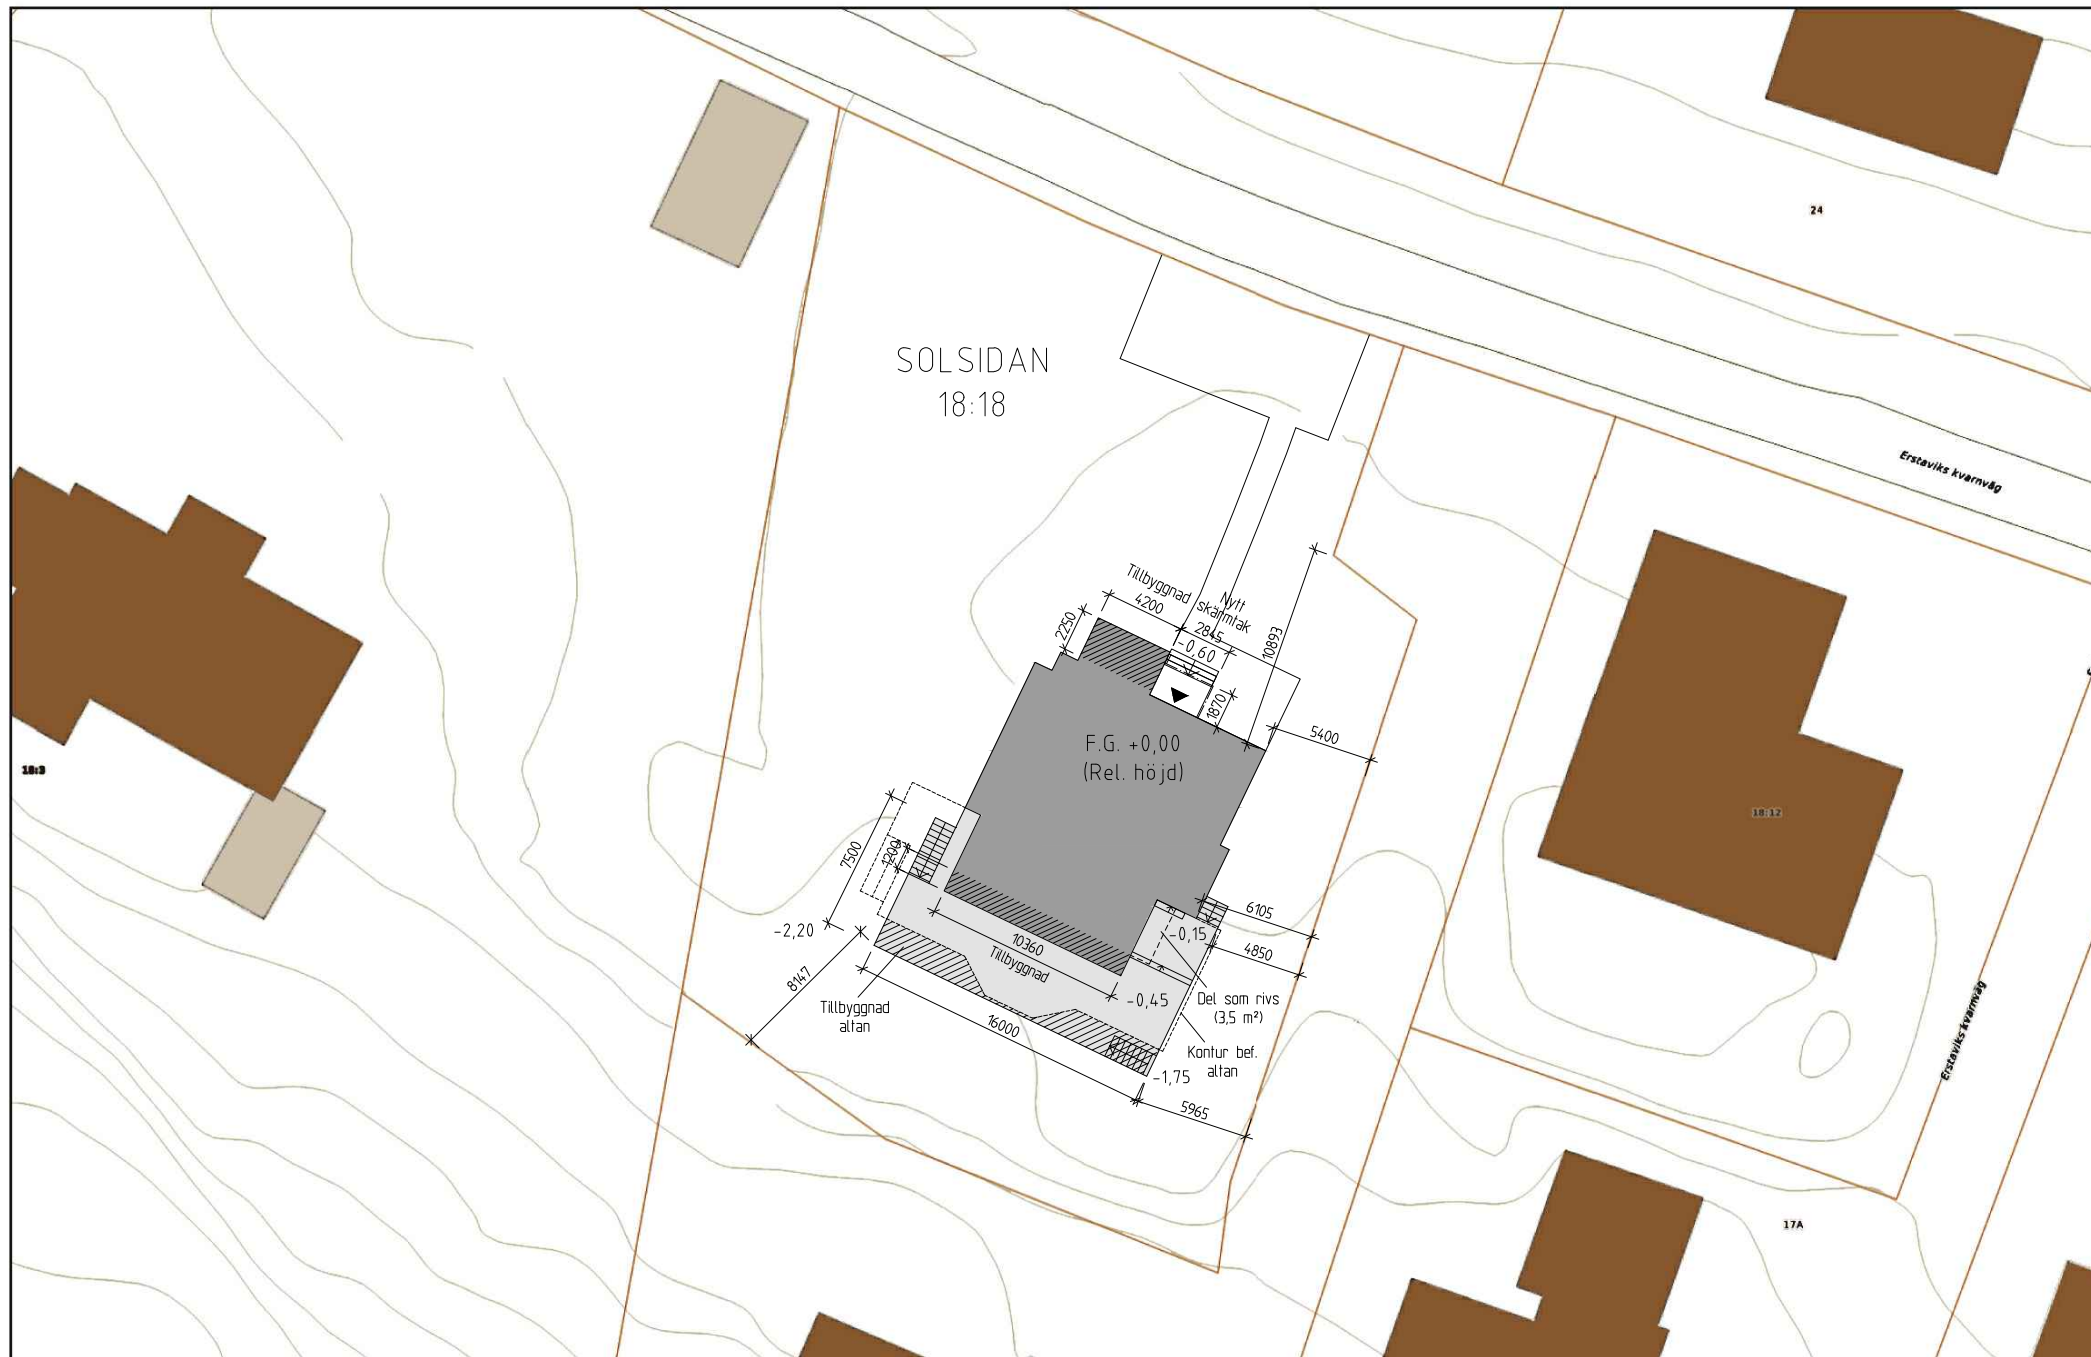

Karta

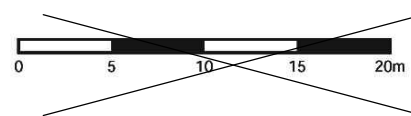

Information

Fastighetsgränserna som syns i kartan kan ha stora variationer i lägesnoggrannhet och behöver kontrolleras om kartutdraget ska användas för planering, markarbeten eller liknande. Kartdetaljerna som visas kan vara ouppdaterade. Vid frågor kontakta lantmateriet@nacka.se


Källa
Koordinatsystem
Höjdsystem

Utdrag ur digital kartdatabas
SWEREF 99 18 00
RH2000


2022-12-20

WILUND ARKITEKTER & ANTIKVARIER AB


www.wa2.se
kontoret@wa2.se
Nybrogatan 81
114 41 Stockholm
08-23 19 39

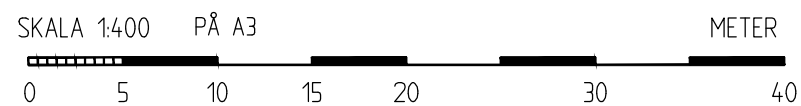

REV:
EL 2023-04-24 Mindre altan
BYGGLOVHANDLING
SOLSIDAN 18:18
OM -OCH TILLBYGGNAD
SITUATIONSPLAN SKALA 1:400
EL 2022-12-28
A01

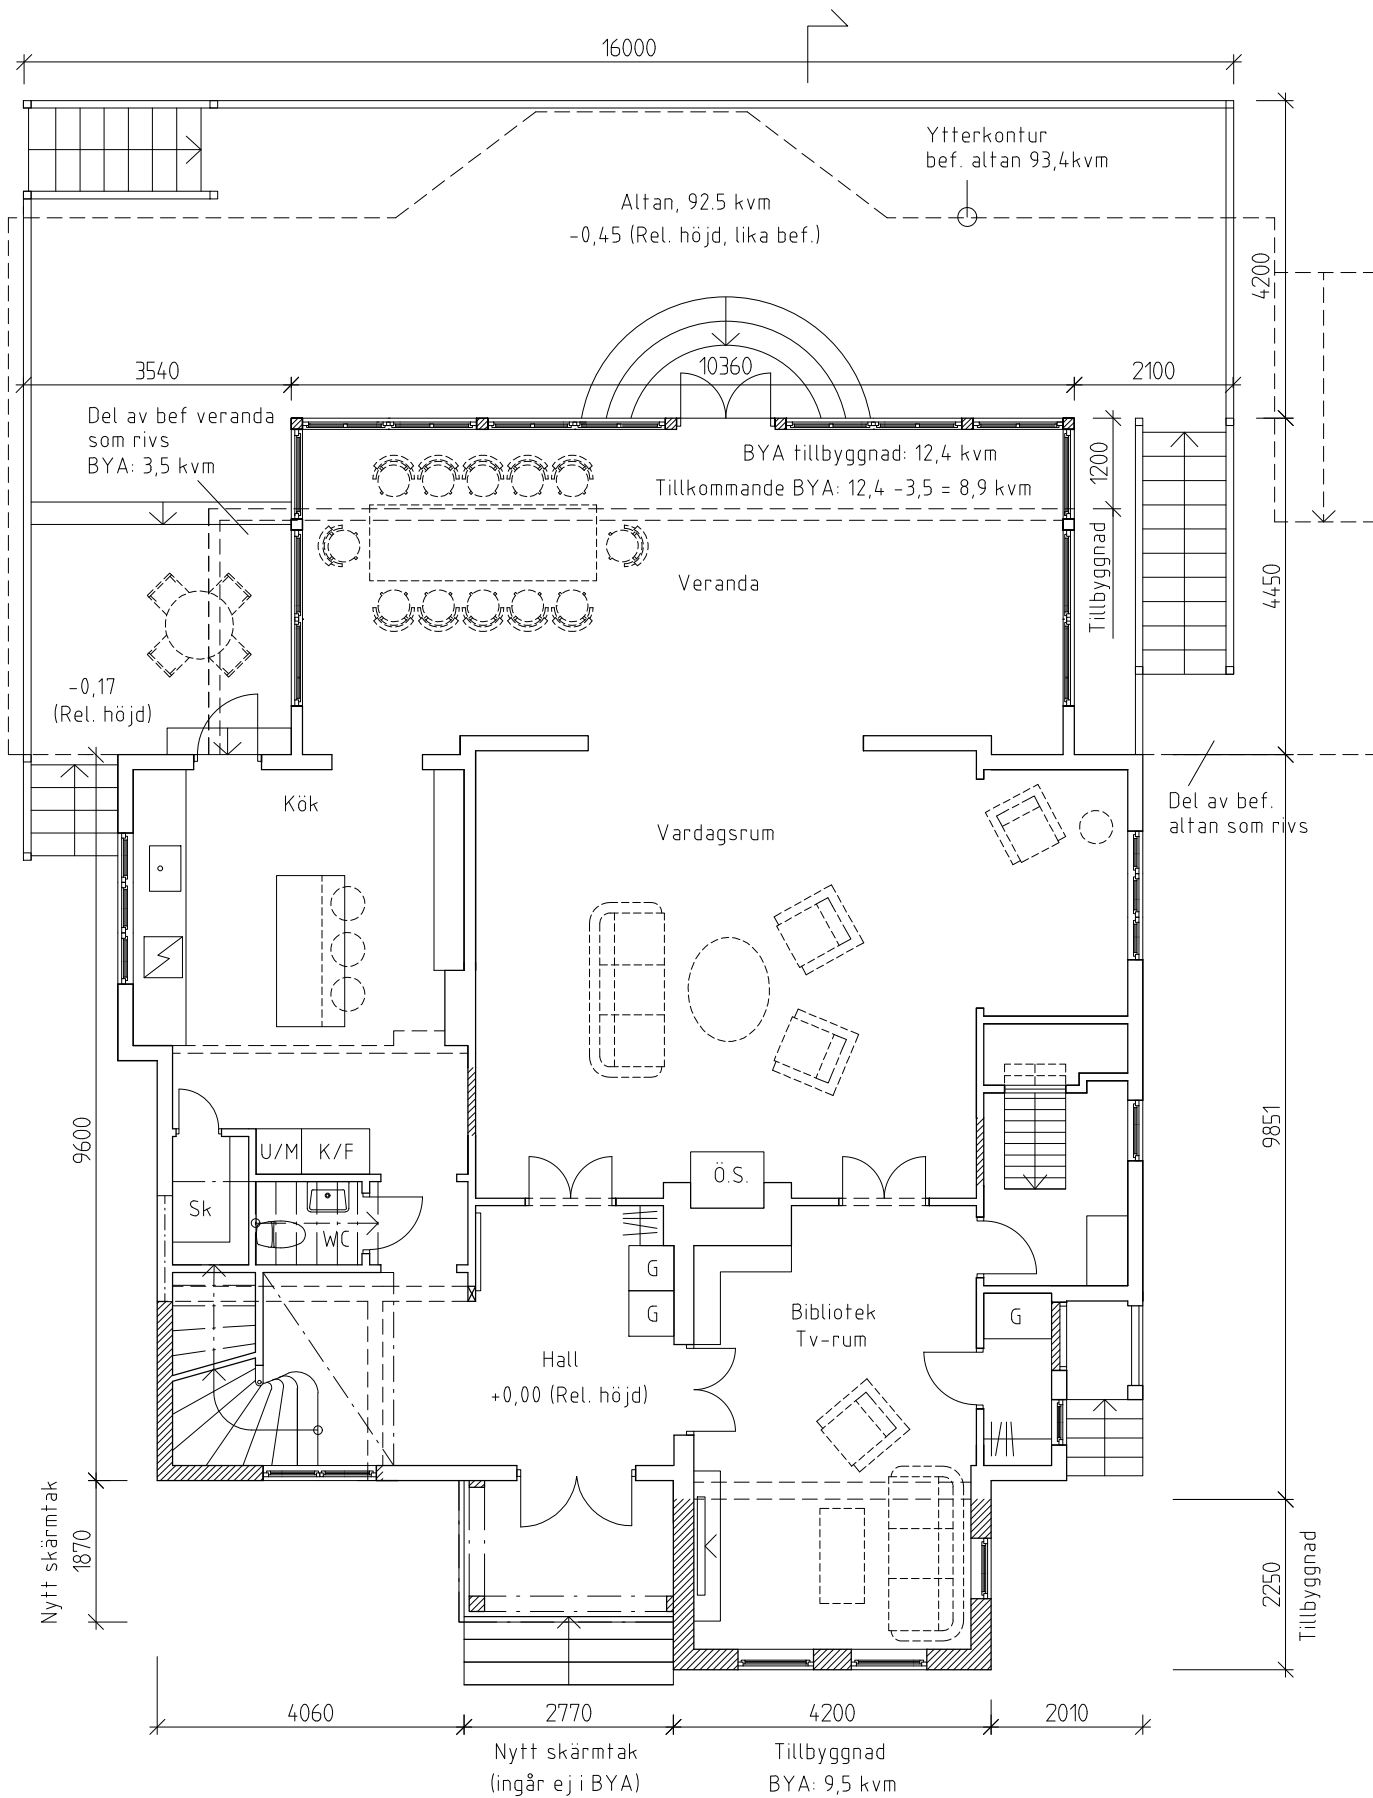

Plan BV

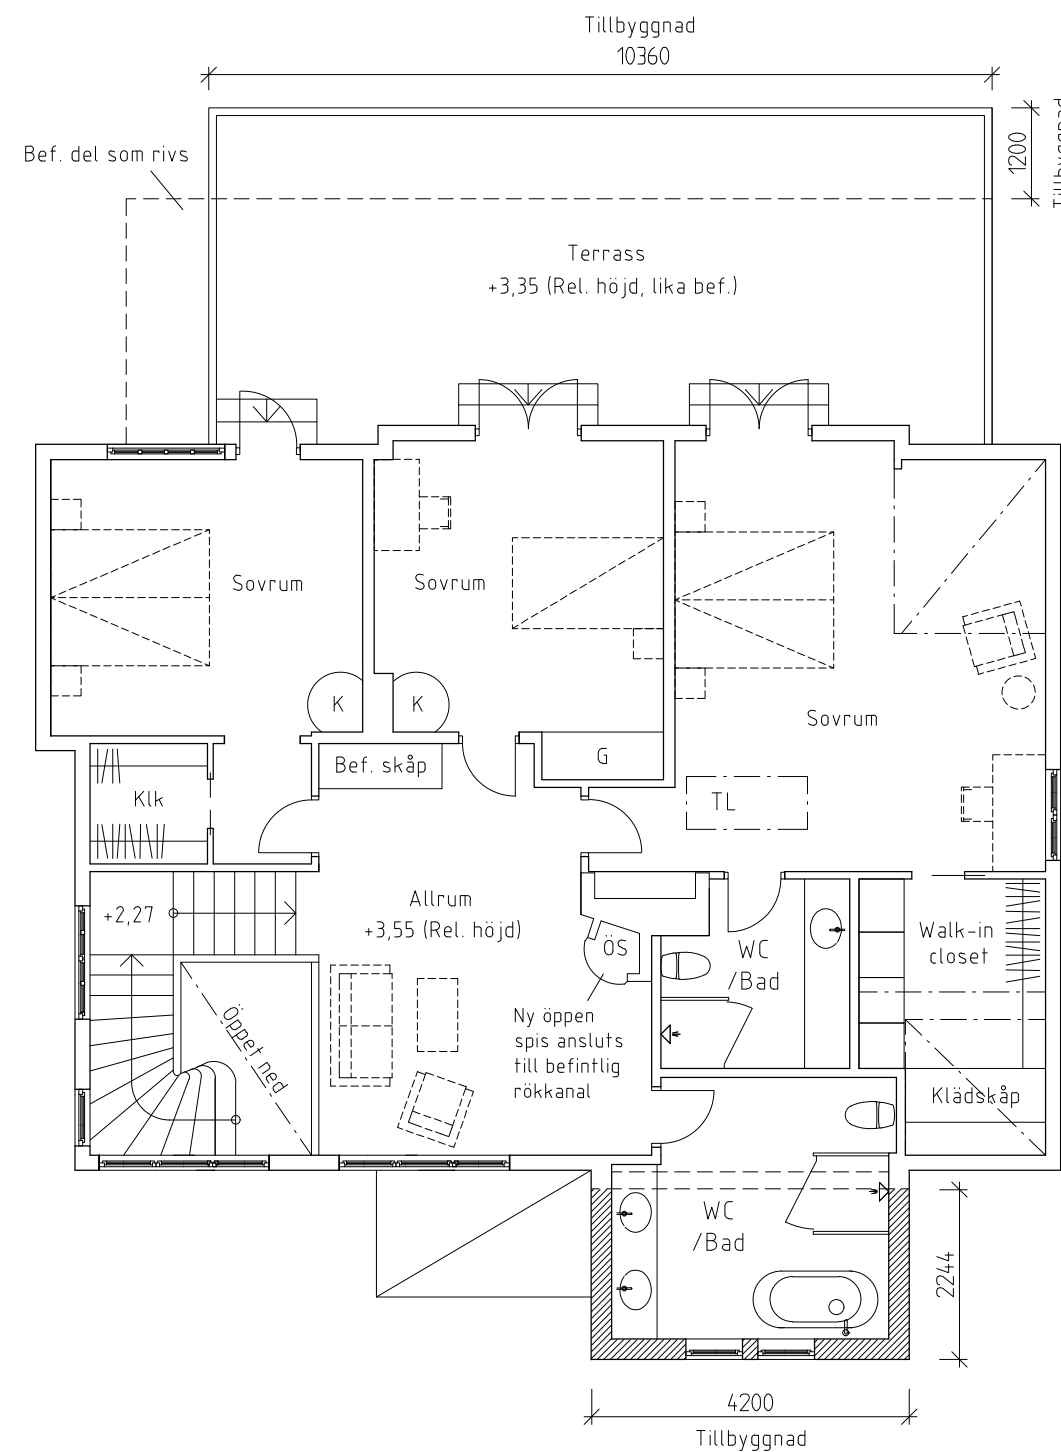

Plan 1tr

Samtliga angivna höjder utgår från överkant färdigt golv (F.G.) på entréplan, som givits nominell höjd av +0,00

WILUND ARKITEKTER & ANTIKVARIER AB

www.wa2.se
kontoret@wa2.se

Nybrogatan 81
114 41 Stockholm
08-23 19 39

- = Byggsdel som rivs
- = Ny vägg
- = Tillbyggnad altan

SKALA 1:100 PÅ A3



METER

REV:

EL 2023-04-24 Mindre altan
BYGGLOVHANDLING


SOLSIDAN 18:18

OM -OCH TILLBYGGNAD
PLANER SKALA 1:100

EL 2022-12-28 REV: 2023-01-23

A02

Fasad mot öster – ursprunglig resp. nuvarande utformn. (skala 1:200)

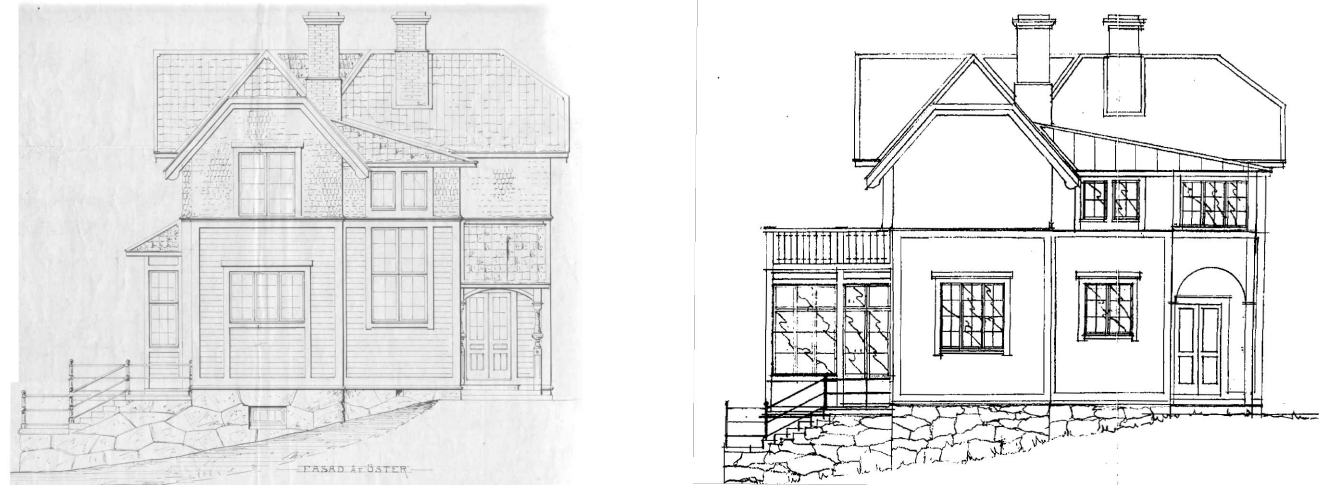

Förminskad originalritning från entreprenadkontrakt, 1903. Skärmtak vid entré syns till höger på ritning.


Förslag till ombyggnad, 1994. Glasveranda har ersatt burspråk (befintlig altan saknas på ritning).

Fasad mot norr – ursprunglig resp. nuvarande utformn. (skala 1:200)



Förminskad originalritning från entreprenadkontrakt, 1903. Skärmtaket vid entrén syns till vänster, ovanpå halltaket finns en balkong.

Förslag till ombyggnad, 1994. Tillbyggnad på övre plan har ersatt balkong och skärmtak.

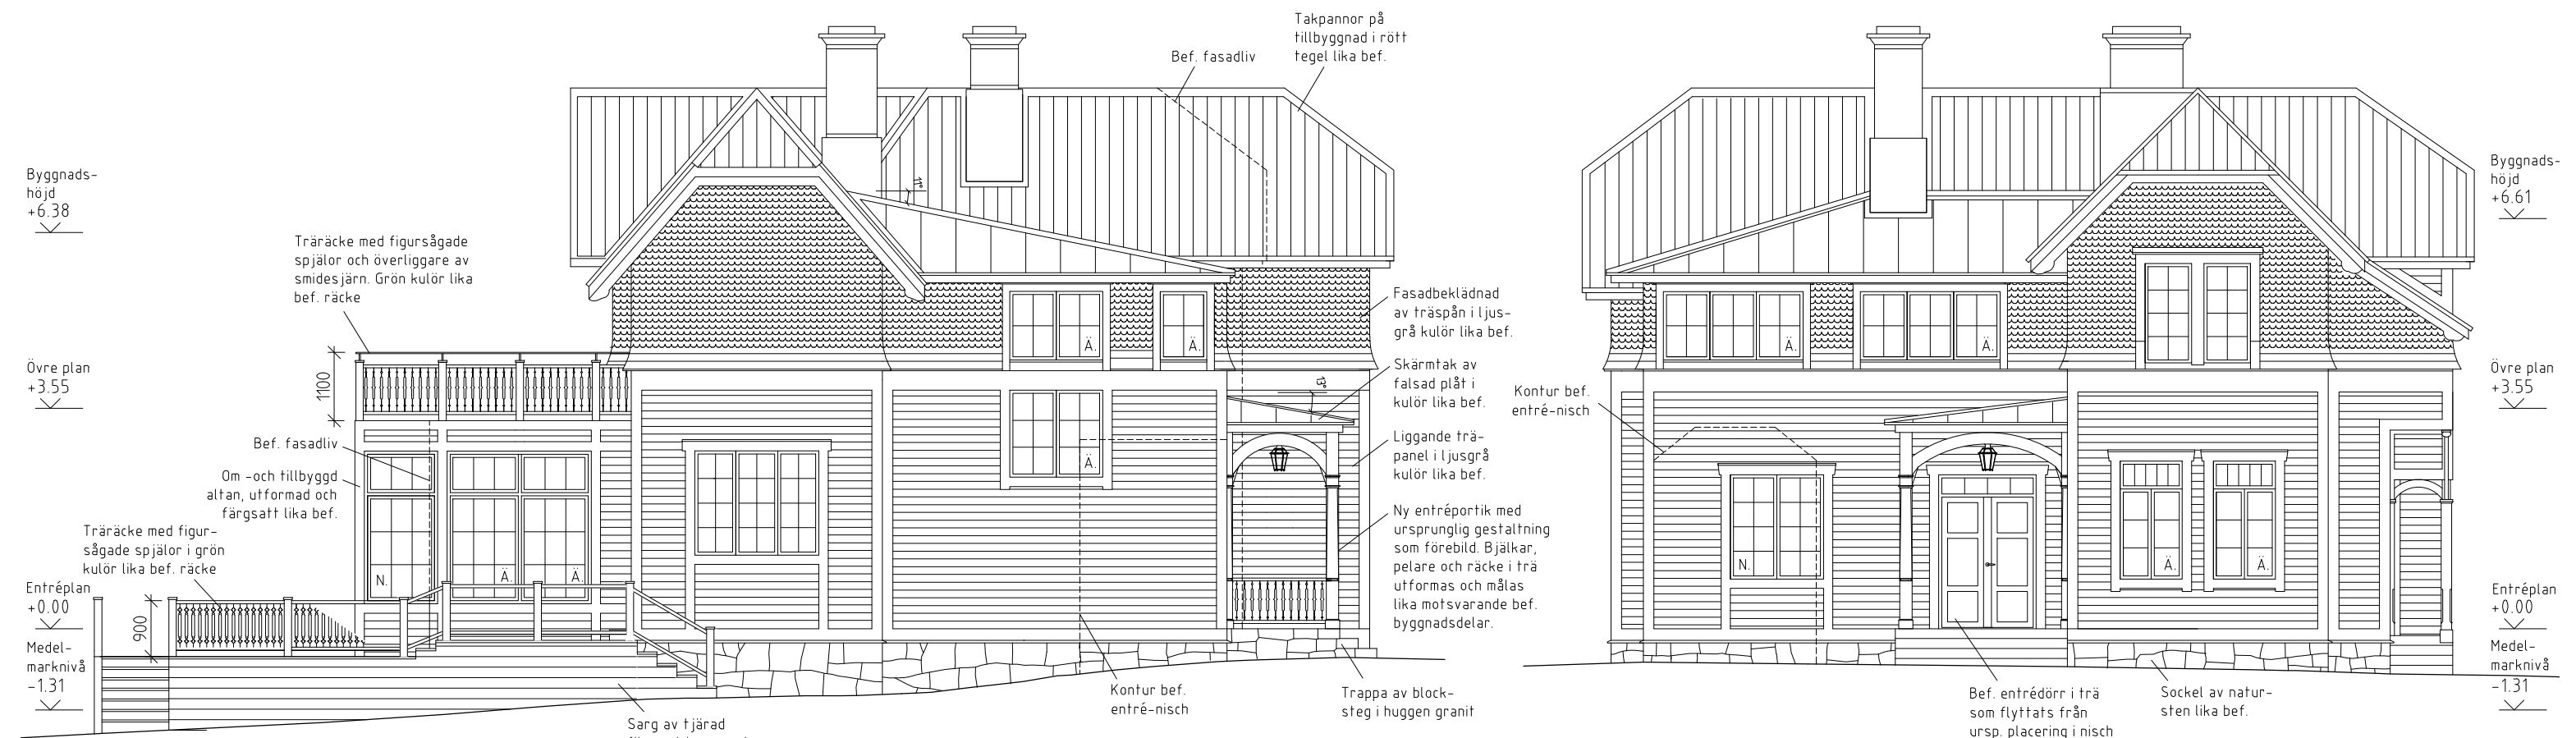

Fasad mot öster

Fasad mot Erstaviks Kvarnväg (norr)


Fasad mot väster – ursprunglig resp. nuvarande utformn. (skala 1:200)



Förminskad originalritning från entreprenadkontrakt, 1903

Förslag till ombyggnad, 1994.
Glasveranda har ersatt burspråk (befintlig altan saknas på ritning).

Fasad mot söder – ursprunglig resp. nuvarande utformn. (skala 1:200)

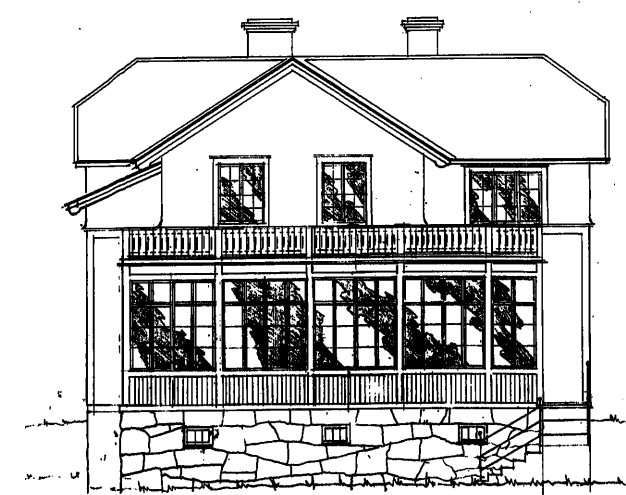

Förminskad originalritning från entreprenadkontrakt, 1903

Förslag till ombyggnad, 1994.
Glasveranda har ersatt burspråk (befintlig altan saknas på ritning).



Fasad mot väster




Fasad mot söder
(sektion genom altan)

WILUND ARKITEKTER & ANTIKVARIER AB

www.wa2.se
kontoret@wa2.se

Nybrogatan 81
114 41 Stockholm
08-23 19 39

Ä. = Ändrat fönster
N. = Nytt fönster/ny dörr

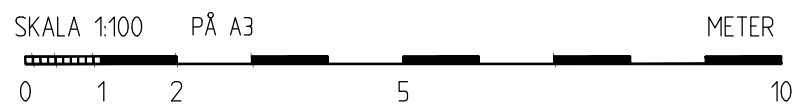

REV:

EL 2023-04-24 Mindre altan
BYGGLOVHANDLING

SOLSIDAN 18:18

OM -OCH TILLBYGGNAD
FASADER SKALA 1:100

EL 2022-12-28

A04



Fasad mot söder

WILUND ARKITEKTER & ANTIKVARIER AB


www.wa2.se

kontoret@wa2.se

Nybrogatan 81

114 41 Stockholm

08-23 19 39

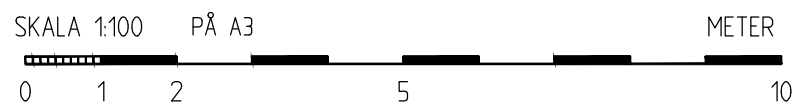

REV:

EL 2023-04-24 Mindre altan

BYGGLOVHANDLING


SOLSIDAN 18:18

OM -OCH TILLBYGGNAD

FASAD MOT SÖDER MED ALTAN, SKALA 1:100

EL 2022-12-28

A05

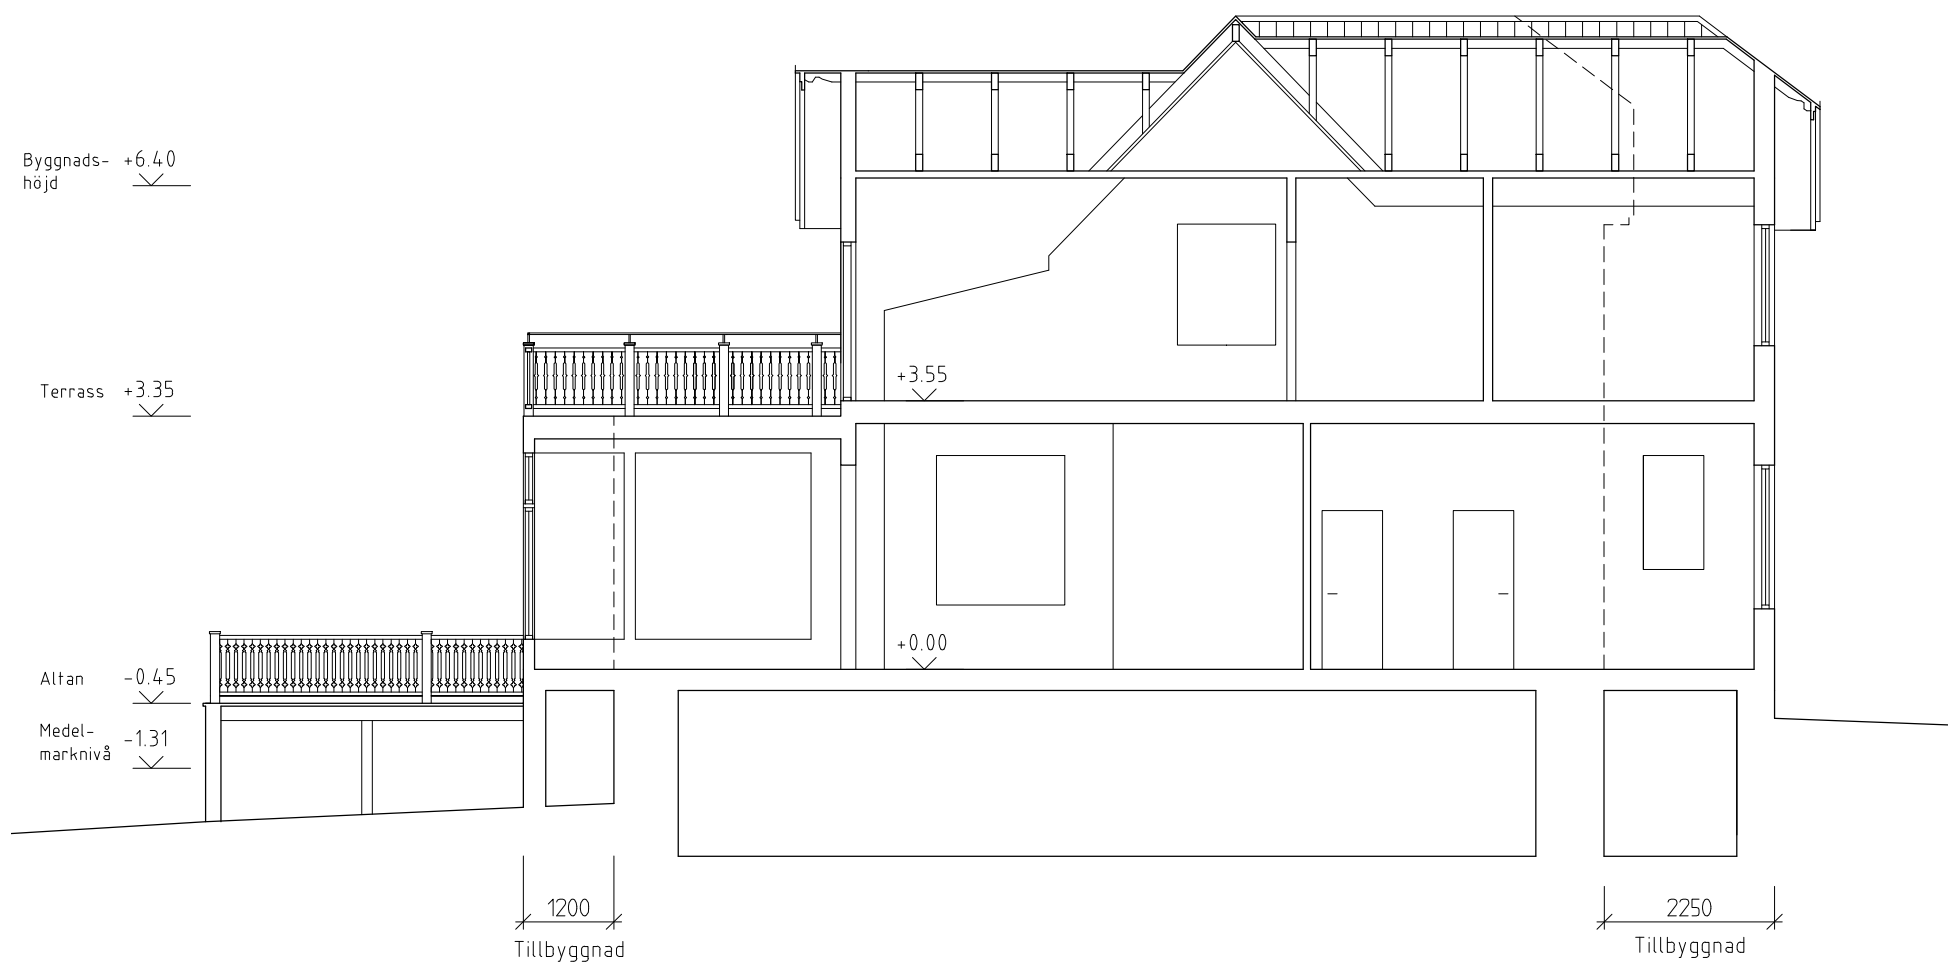


Sektion

WILUND ARKITEKTER & ANTIKVARIER AB

www.wa2.se
kontoret@wa2.se

Nybrogatan 81
114 41 Stockholm
08-23 19 39

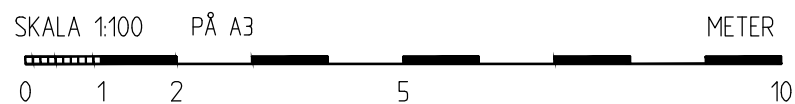

BYGGLOVHANDLING
SOLSIDAN 18:18

OM -OCH TILLBYGGNAD
SEKTION, SKALA 1:100

EL 2022-01-23

A06