



ENTRÉPLAN



ÖVRE PLAN

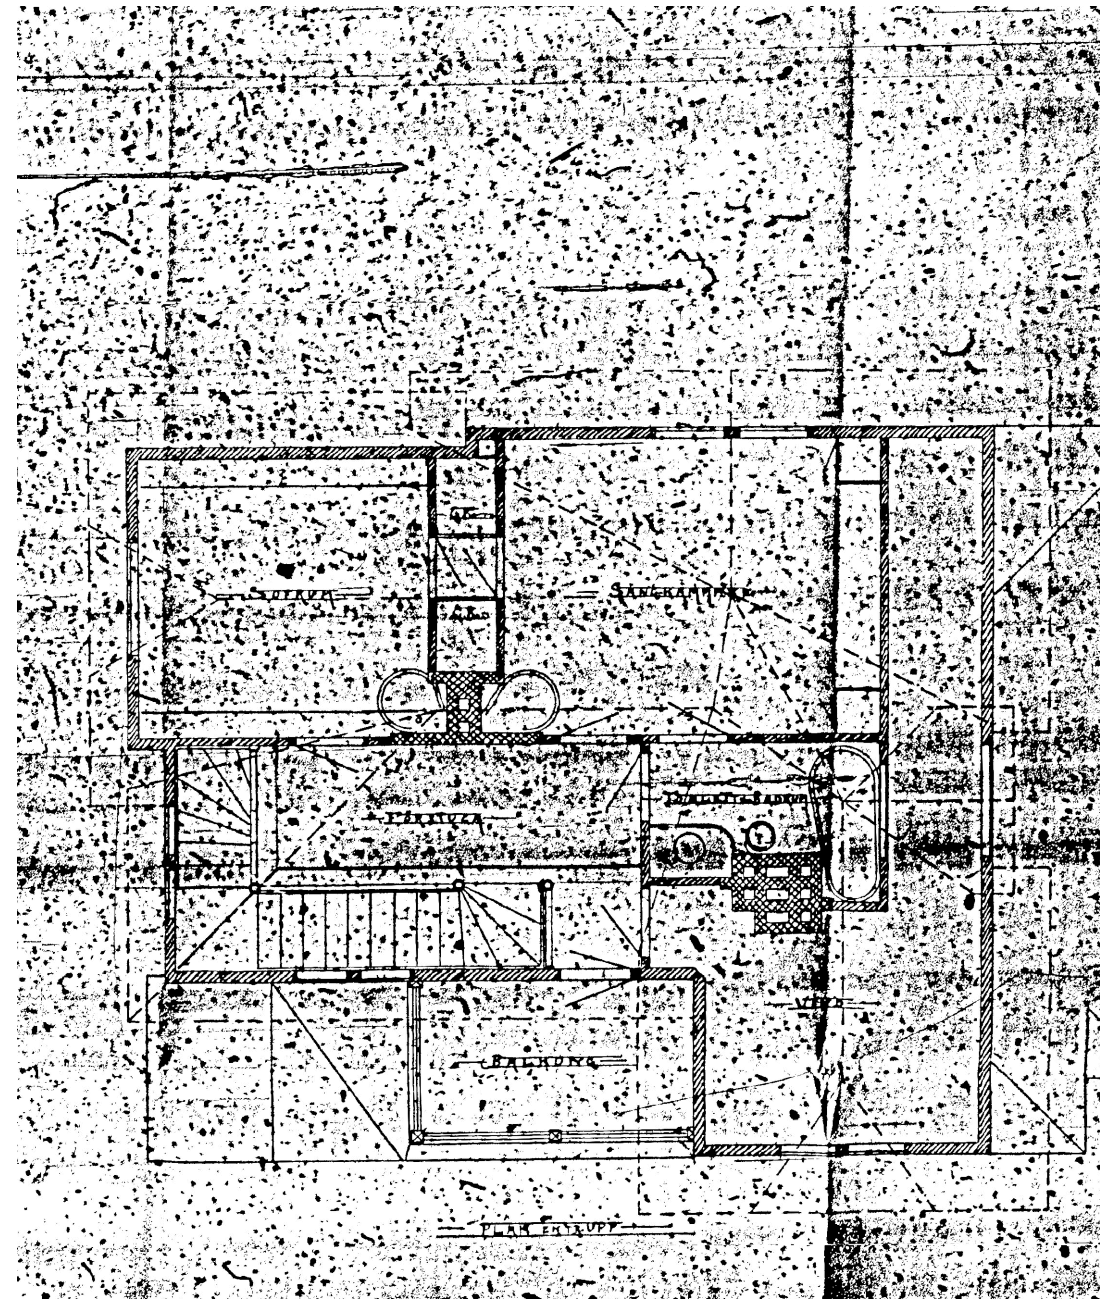

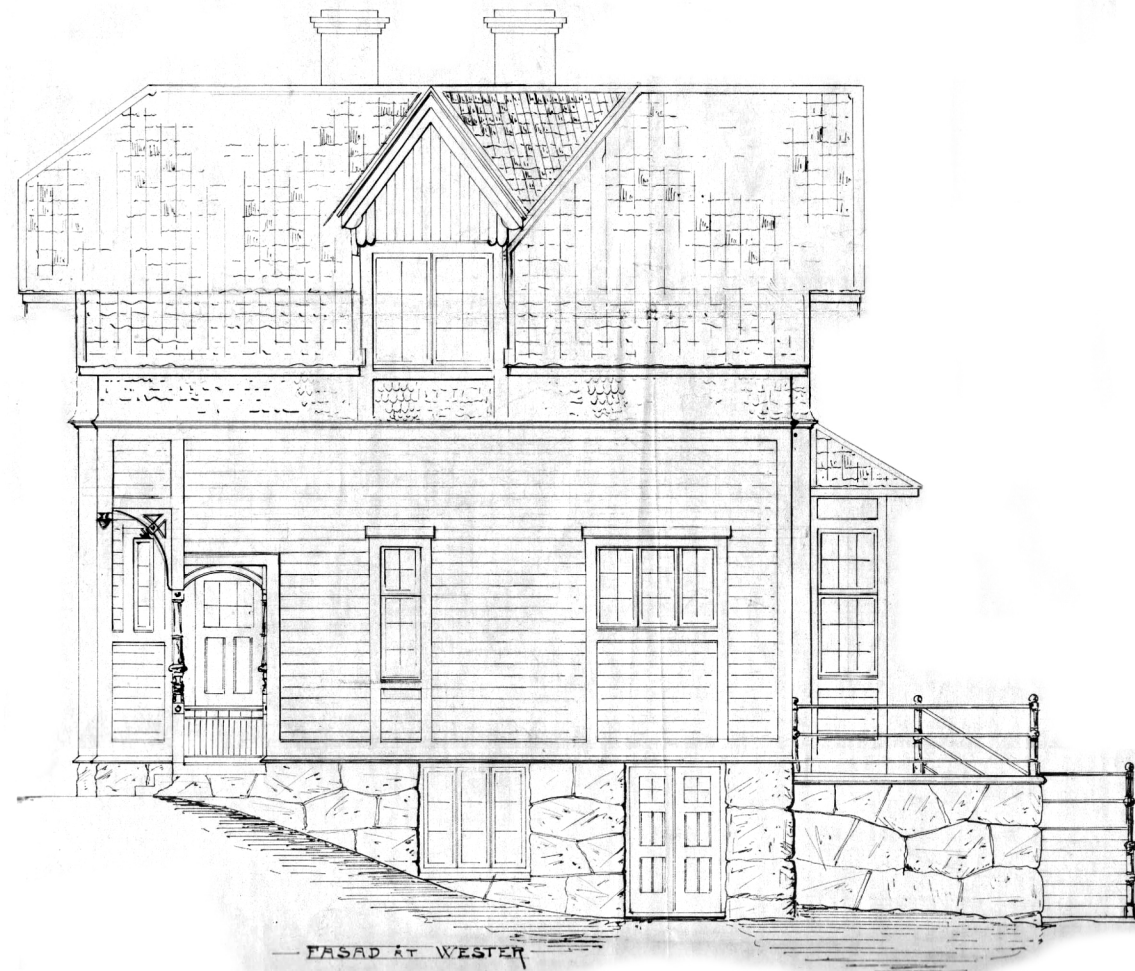

WILUND ARKITEKTER & ANTIKVARIER AB


www.wa2.se
kontoret@wa2.se

Nybrogatan 81
114 41 Stockholm
08-23 19 39

SKALA 1:100 PÅ A3 METER
0 1 2 5 10

SOLSIDAN 18:18

OM -OCH TILLBYGGNAD
URSPRUNGLIGA FASADER (1903) SKALA 1:100
EL 2022-12-07

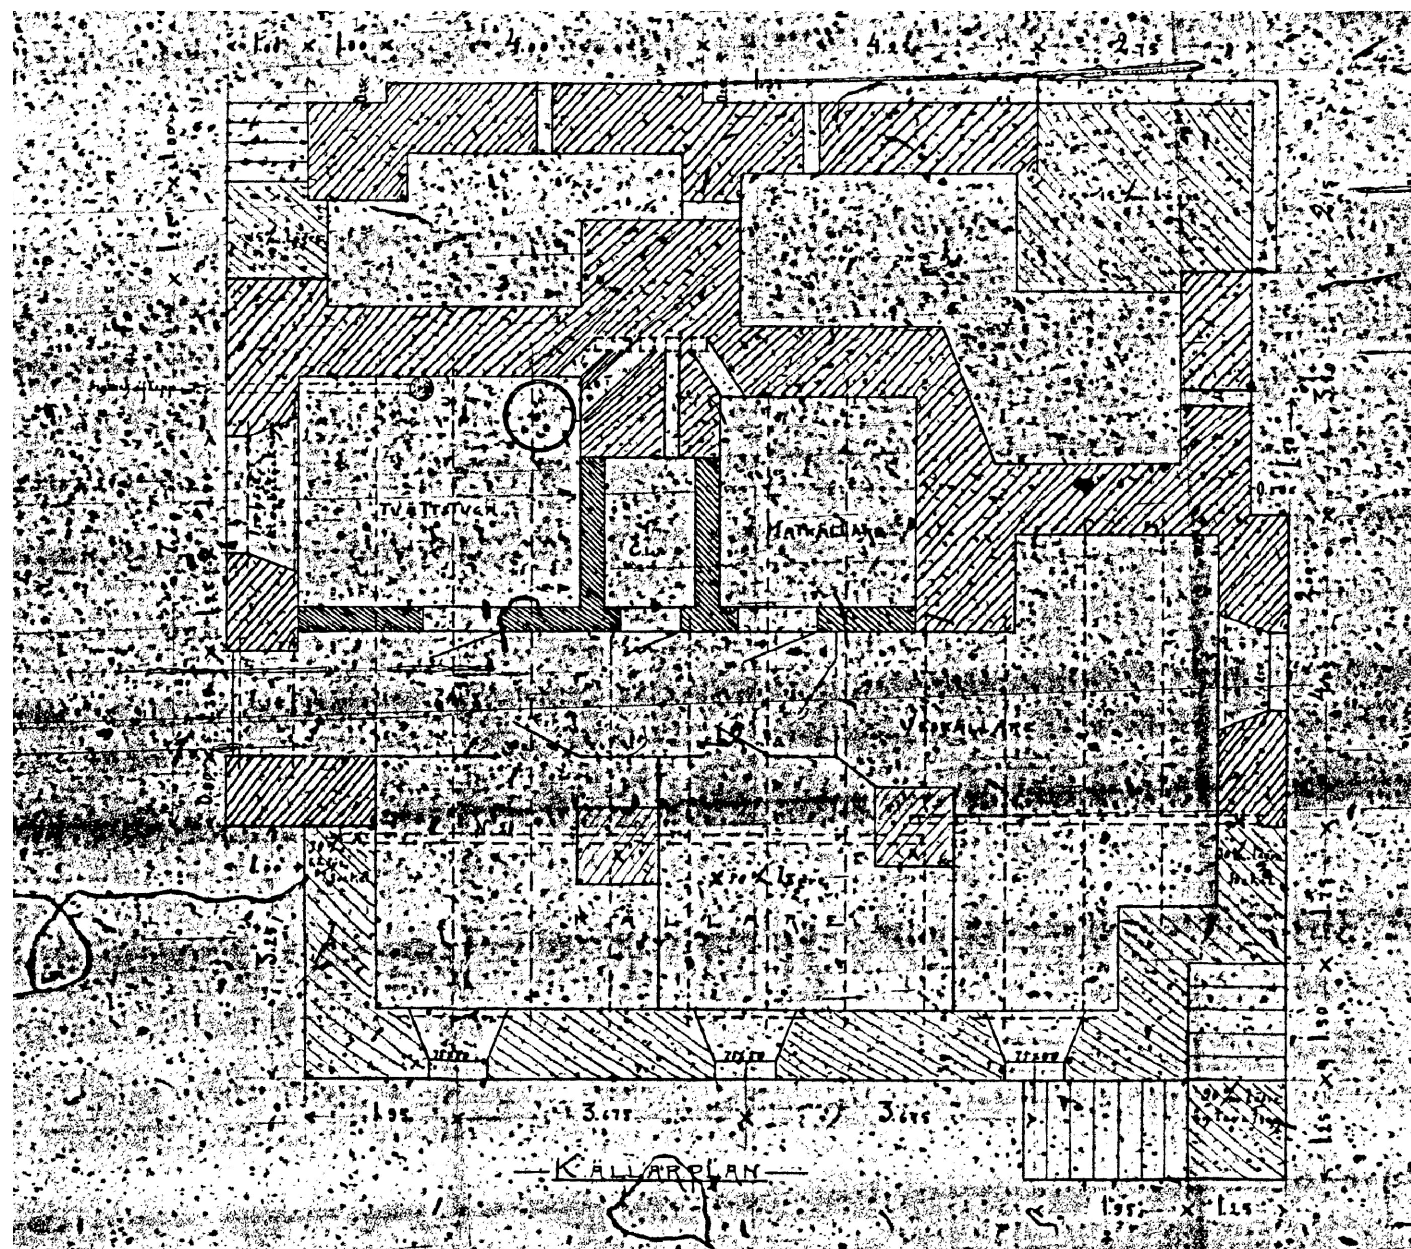


KÄLLARPLAN

WILUND ARKITEKTER & ANTIKVARIER AB

www.wa2.se
kontoret@wa2.se

Nybrogatan 81
114 41 Stockholm
08-23 19 39

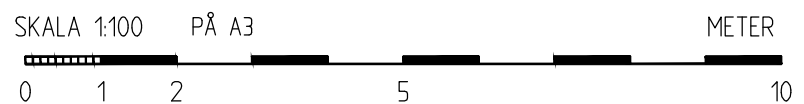

SOLSIDAN 18:18

OM -OCH TILLBYGGNAD

URSPRUNGLIG KÄLLARPLAN (1903) SKALA 1:100

EL 2022-12-07