

- Ny cykelparkering under tak
- plats för 20 cyklar
  - stolpar och takkonstruktion av värmebehandlat, naturligt gränande trä
  - takbeläggning av moss-sedum
  - cykelstolpar av stål, bågformade, infästa i nergävdade betongplintar, grålackerade.
  - markytta grusas med kantsten mot grässlånt

## BYGGLOVSHANDLING



BET	ANT	ÄNDRINGEN AVSER	DATUM	SIGN
		Sicklaön 133:1 / Nacka församling		
		Ny cykelparkering med tak		
		Nya digitala informationstavlor		
		Ny cykelparkering: plan		


DRAKEN	ARKITEKTUR AB
DRAKEN	ARKITEKTUR AB

DATUM	RITAD	GRANSKAD
2023.04.11	JN	.


SKALA	RITINGSNUMMER	BET
1:200 (A3)	A-40-1-1	

Jakob Nobel

Nacka kyrka och ny cykelparkering, skala 1:200 (A3)

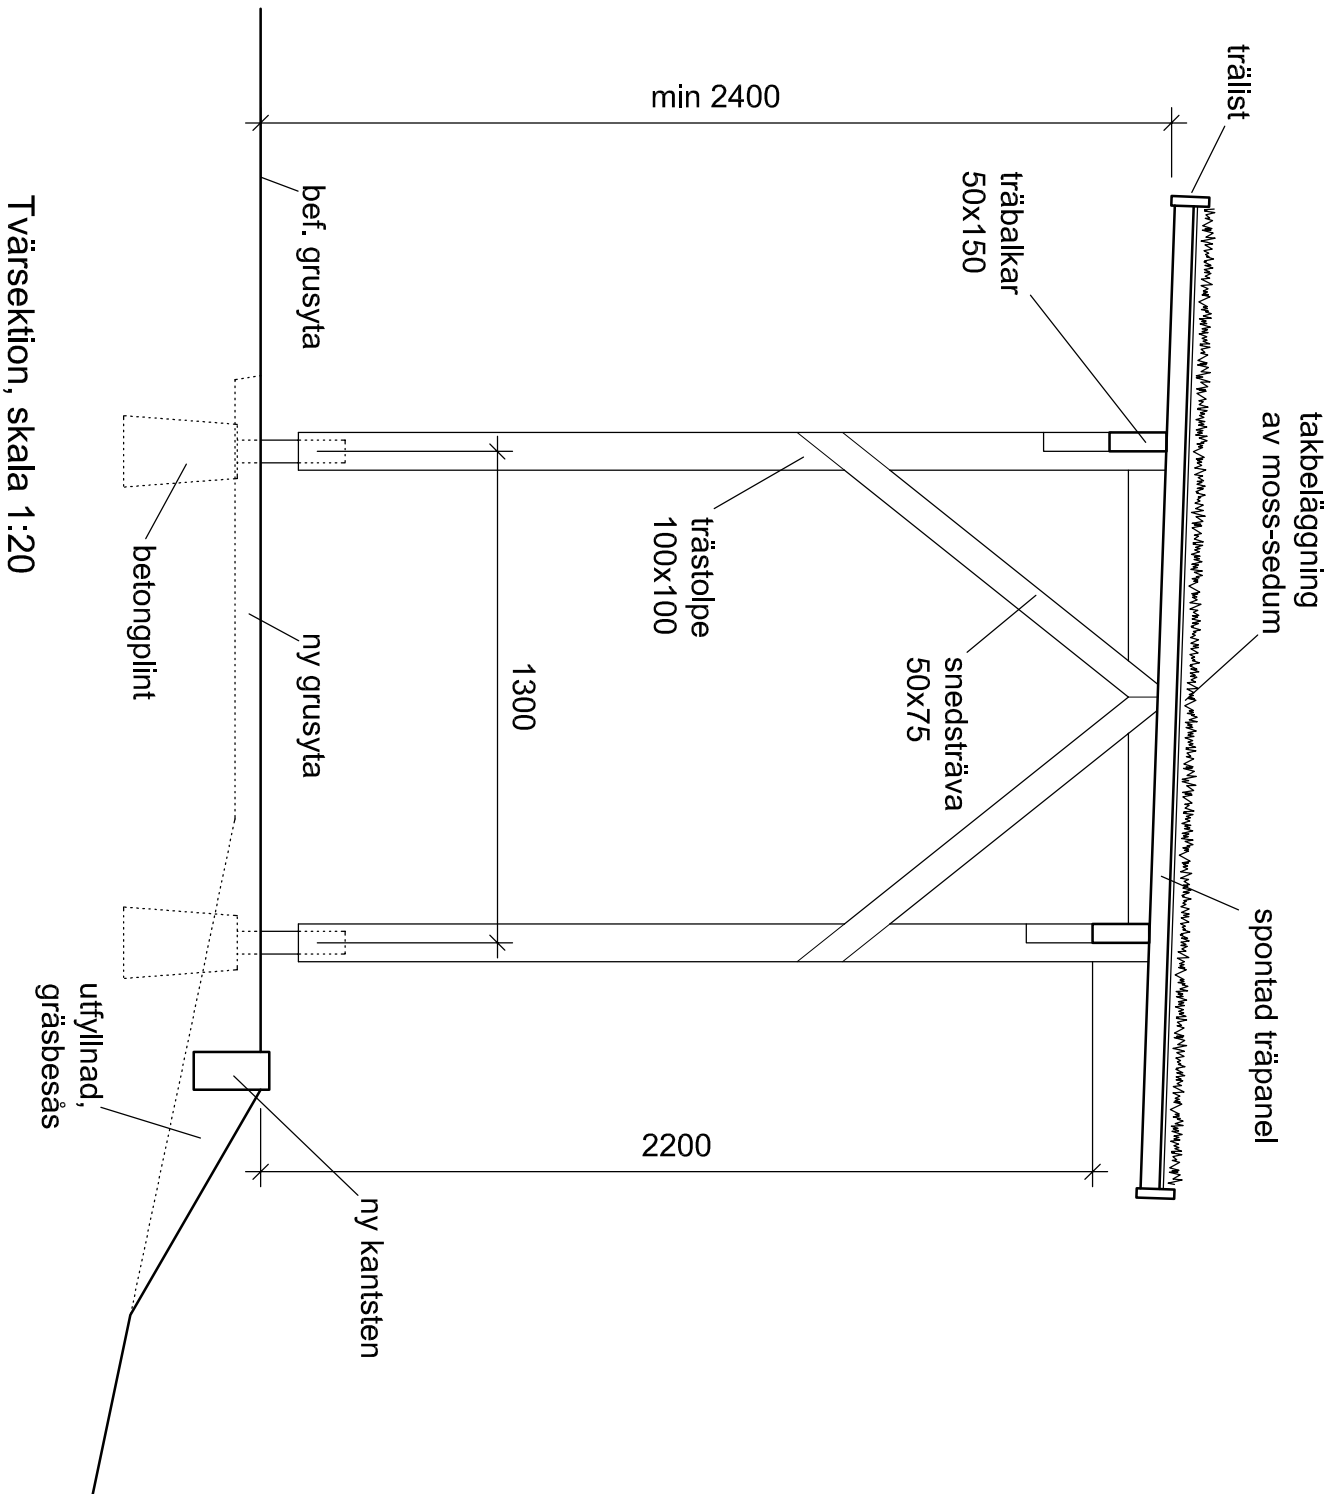

Tvärsektion, skala 1:20

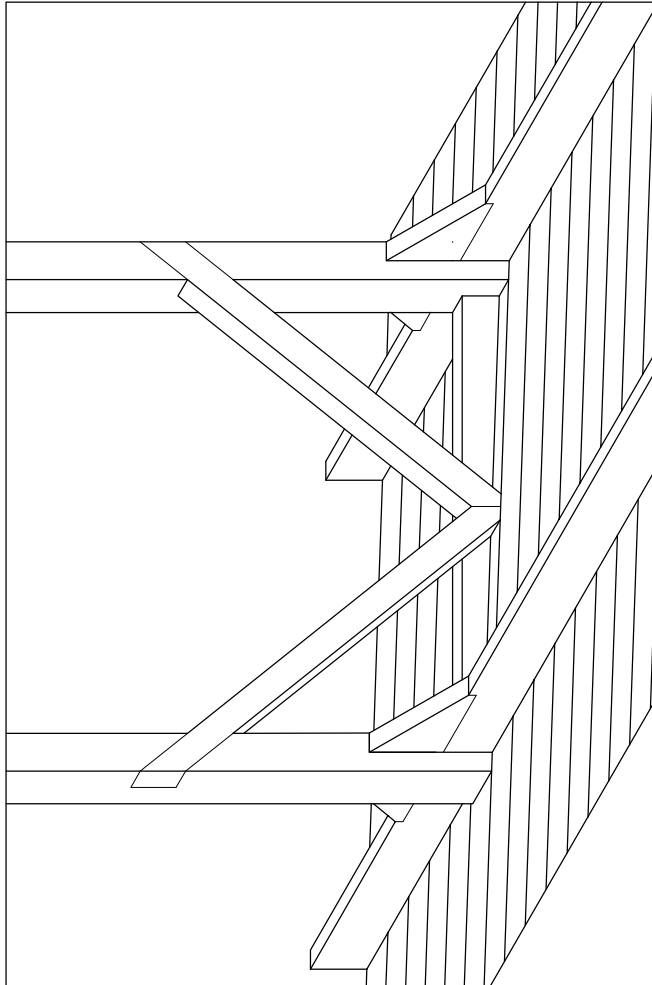


Taketets konstruktion, millitärperspektiv


**Beskrivning: cykelparkering med tak**  
 Cykelparkeringen placeras längs med grusvägen vid kyrkans södra långsida. Den har plats för 20 cyklar.  
 Taket utformas som en luftig, enkel träkonstruktion med glasa stolpar som står parvis, snedsträvor och takkonstruktion av värmebehandlat, naturligt grånande trä. Sammantfogningar av virke utförs halvt-i-halvt, med trätappar, fransk träskruv och eller genomgående bult. Spikplåtar o.dyl beslag ska ej användas.  
 Takbeläggning av moss-sedum. Detaljer vid takfot utformas så att undelagstäckning och fotplåtar ej blir synliga.  
 Cykelstolpar av stål, bågformade, infästa i nergrävda betongplintar, grålackerade. markyta grusas med kantsten mot grässlänt.

## BYGGLOVSHANDLING




DATUM		RITAD		GRANSAD	
2023.04.11		JN		.	
<b>DRAKEN</b> ARKITEKTUR AB					
Sicklaön 133:1 / Nacka församling			BET		
Ny cykelparkering med tak			ANT		
Nya digitala informationstavlor			ÄNDRINGEN AVSER		
Ny cykelparkering: detaljer			DATUM		
1:20 (A3)			SIGN		
Jakob Nobel			RITNINGSNUMMER		
			A-40-2-1		
			BET		

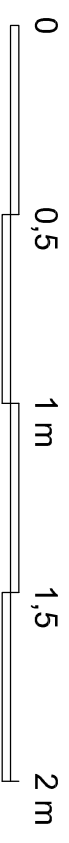

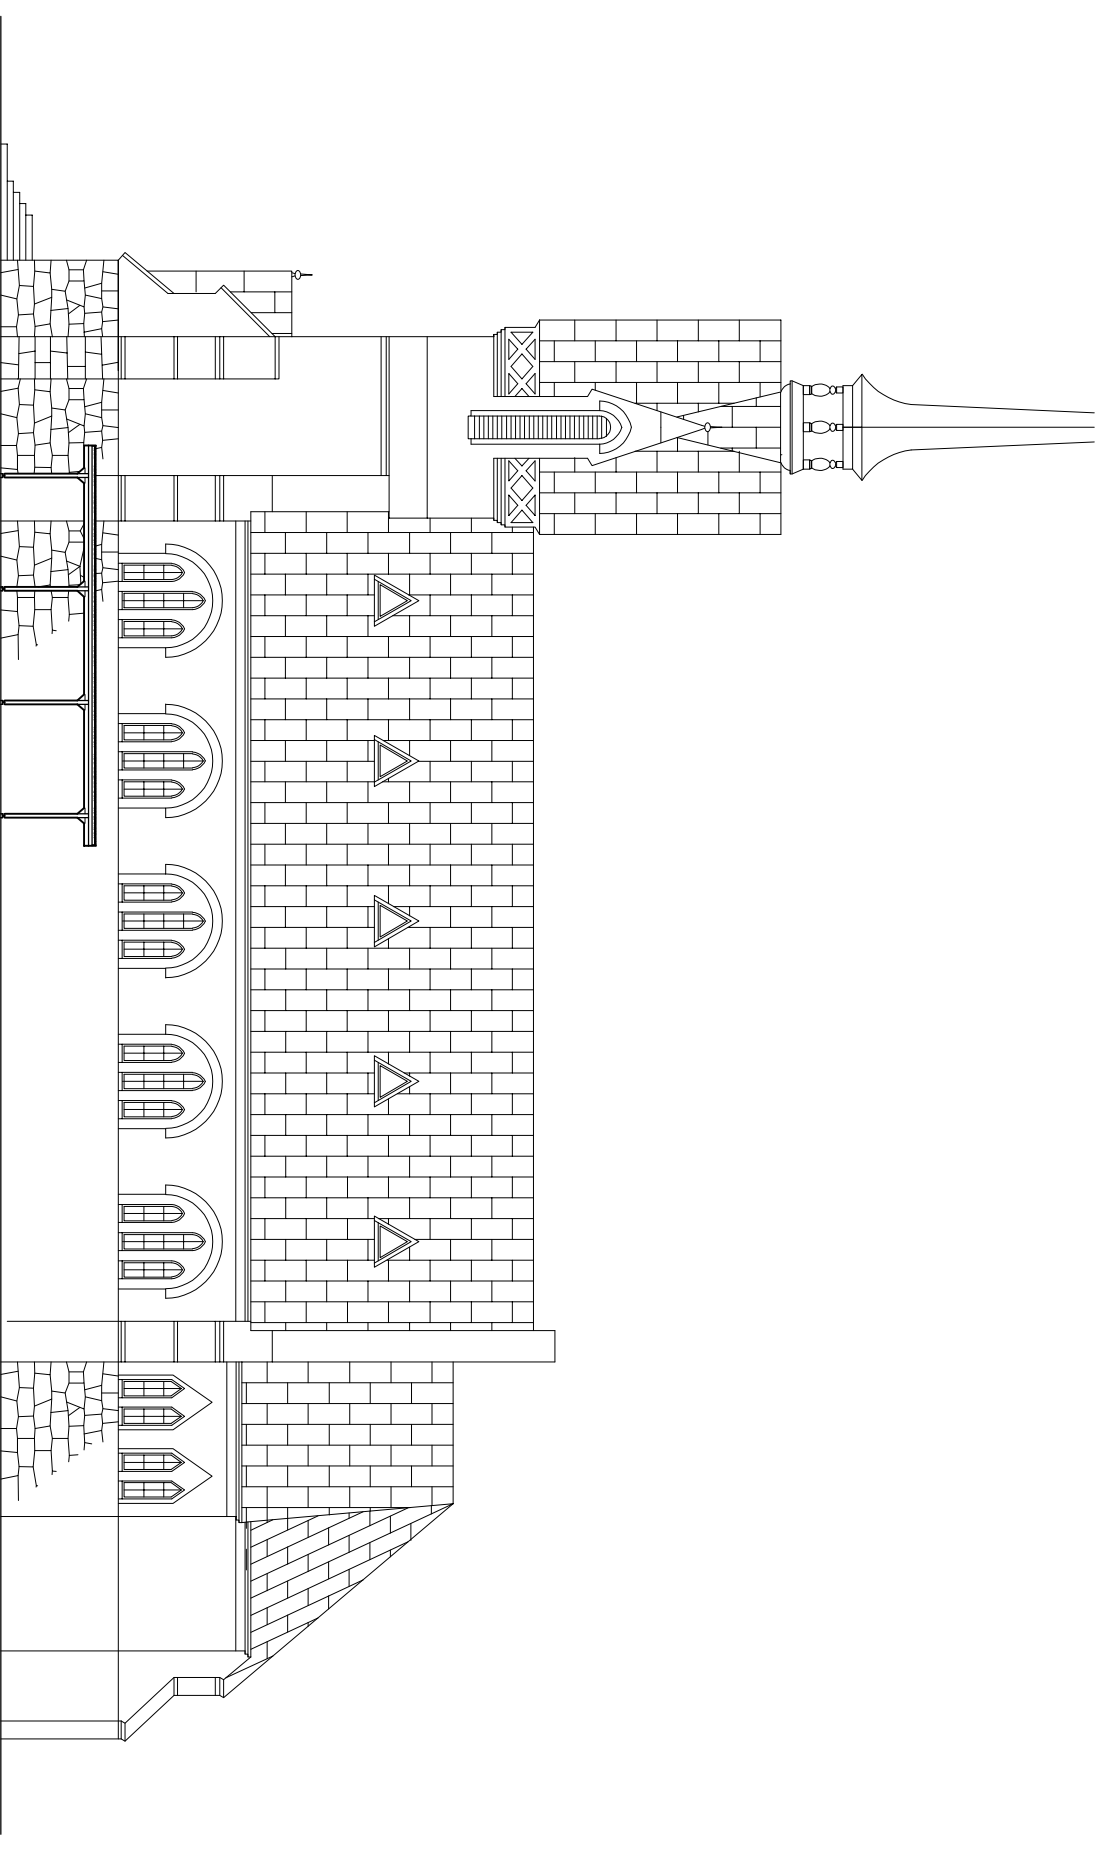

Ny cykelparkering  
med tak

Nacka kyrka, sydfasad (mot Värmdövägen)  
skala 1:200 (A3)

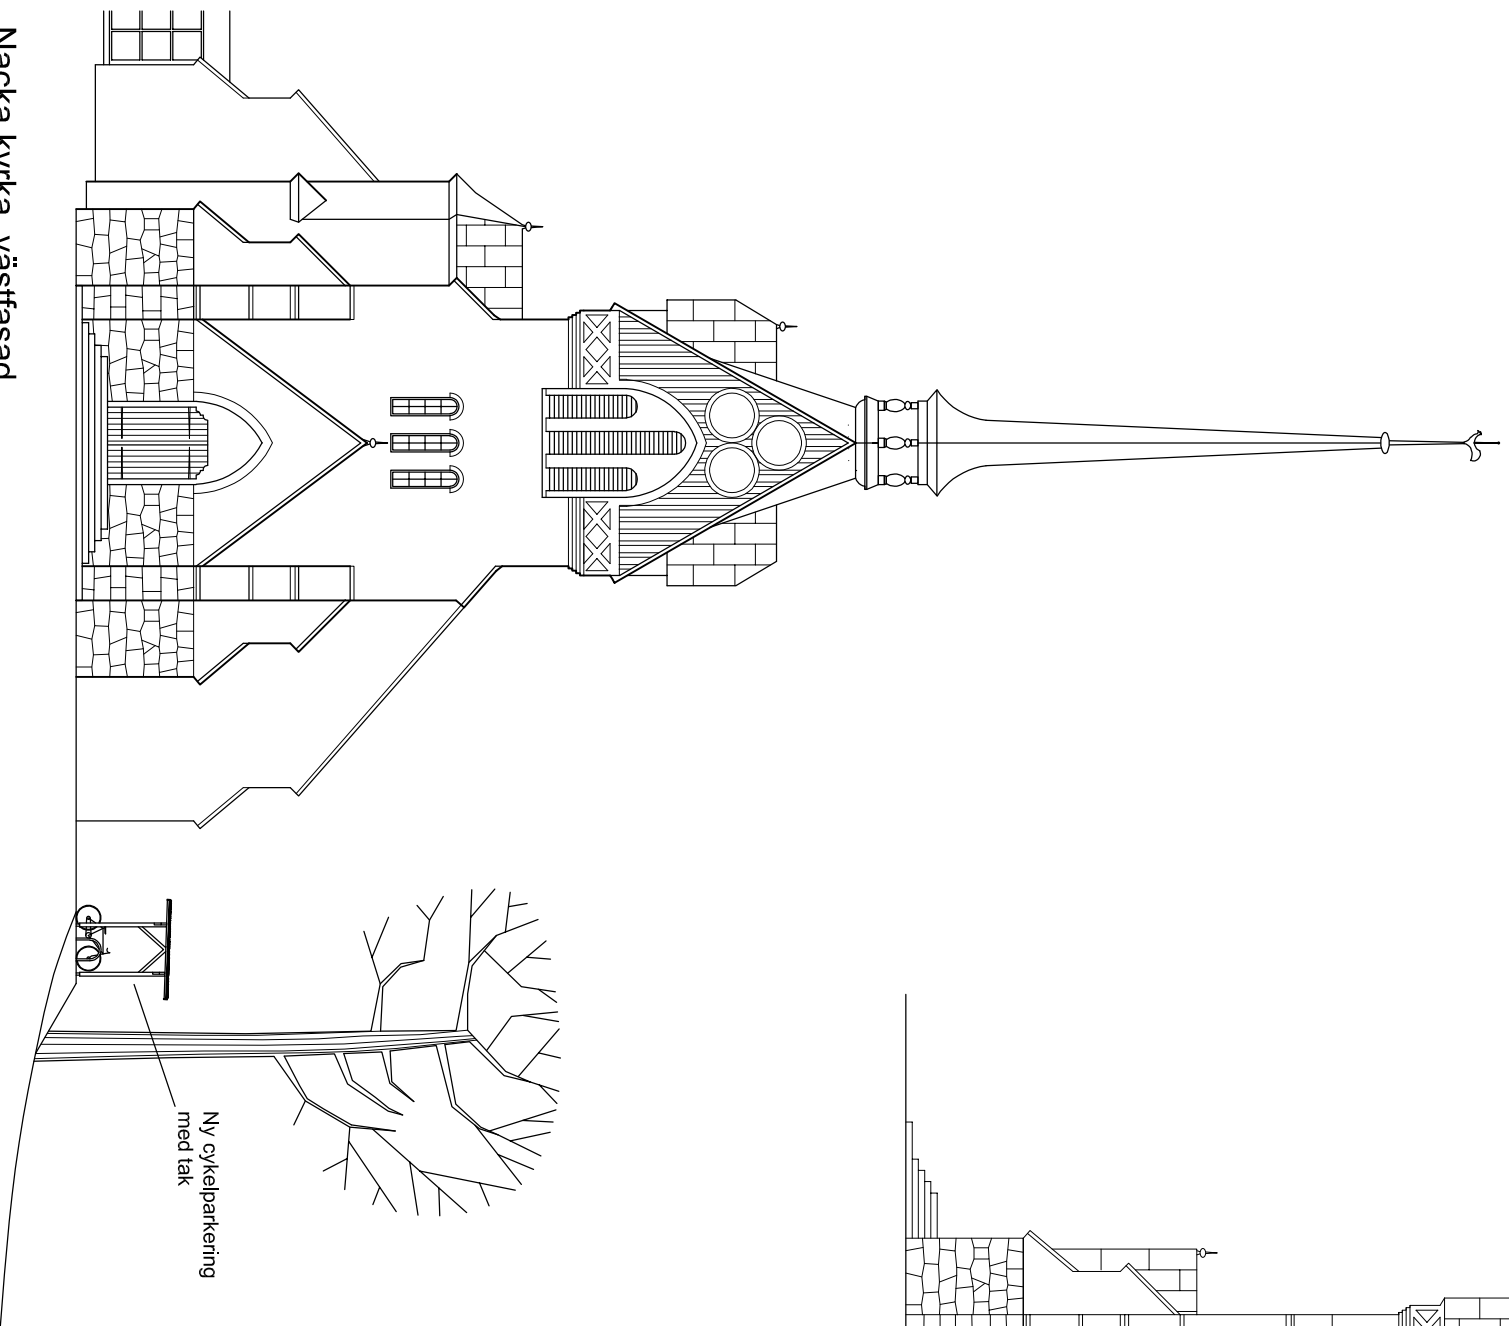

Ny cykelparkering  
med tak

Nacka kyrka, västfasad  
skala 1:200 (A3)

## BYGGLOVSHANDLING



**DRAKEN**  
ARKITEKTUR AB

DATUM	RITAD	GRANSKAD
2023.04.11	JN	.

Jakob Nobel

BET	ANT	ÄNDRINGEN AVSER	DATUM	SIGN


Sicklaön 133:1 / Nacka församling  
Ny cykelparkering med tak  
Nya digitala informationstavlor

Översikt: fasader mot söder och väster


SKALA	RITNINGSNUMMER	BET
1:200 (A3)	A-40-3-1	

1:200 (A3)


A-40-3-1

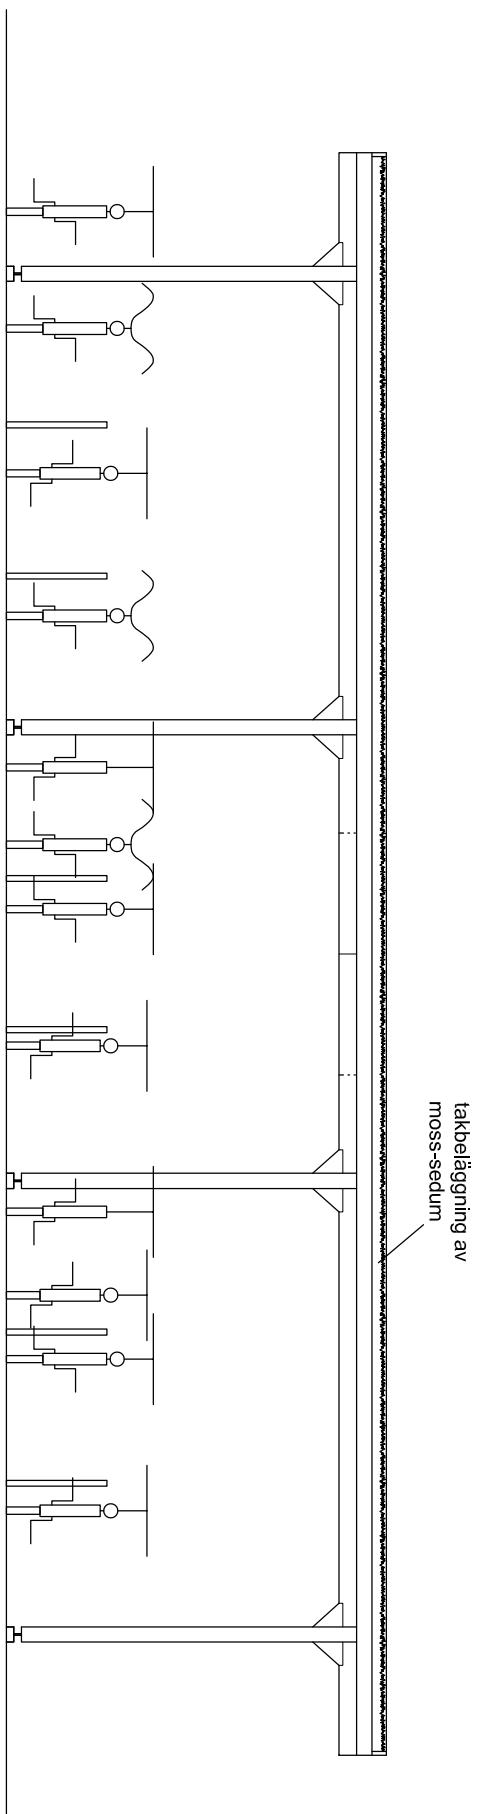


Elevation långsida, mot Värmdövägen

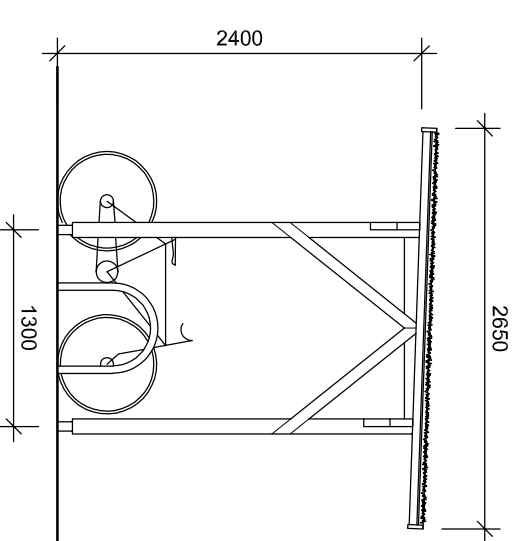


Elevation kortsida

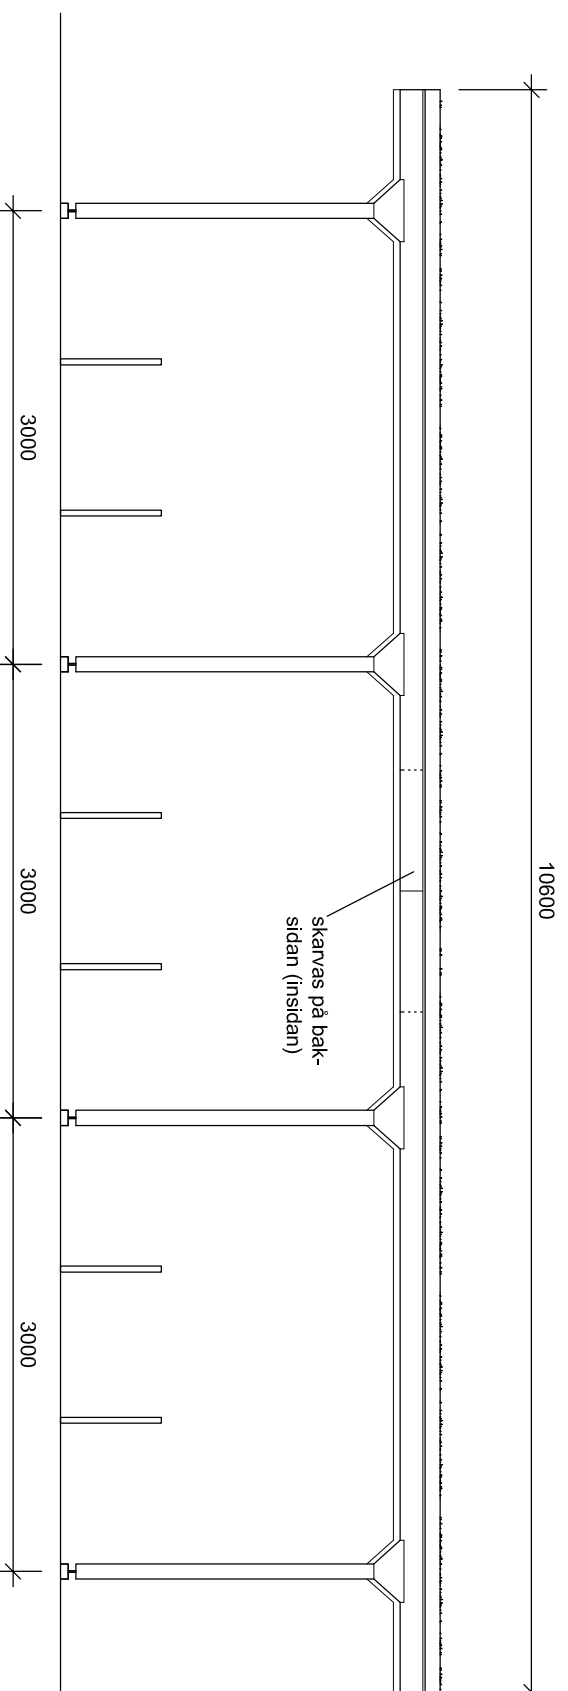


Elevation långsida, mot kyrkan

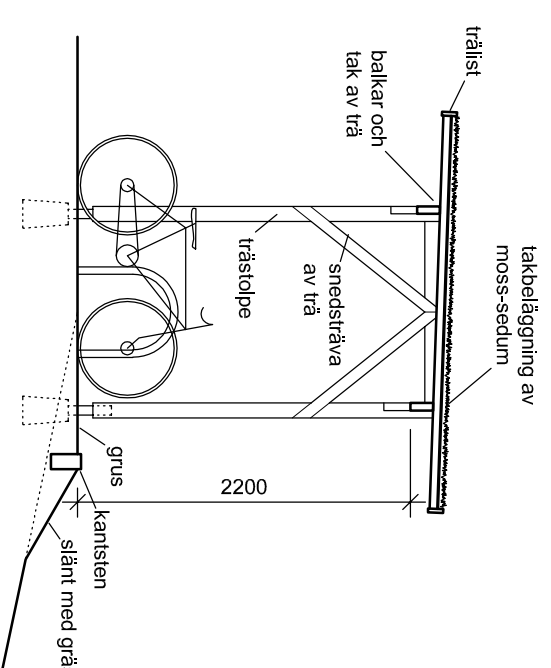

Tvärsektion

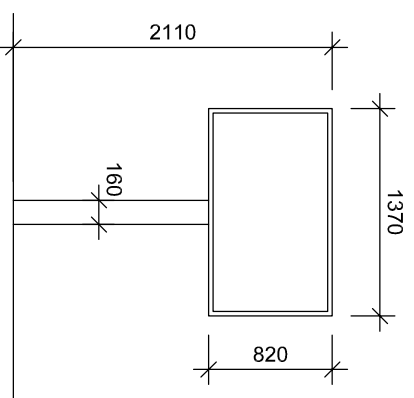

Elevation, ny digital informationstavla

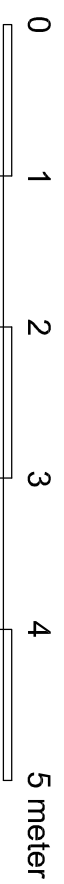

BYGGLOVSHANDLING



**DRAKEN**  
ARKITEKTUR AB

DATUM	RITAD	GRANSKAD
2023.04.11	JN	.
Jakob Nobel		

BET	ANT	ÄNDRINGEN AVSER	DATUM	SIGN
-----	-----	-----------------	-------	------

Sicklaön 133:1 / Nacka församling  
Ny cykelparkering med tak  
Nya digitala informationstavlor

Ny cykelparkering: fasader och sektion

SKALA	RITNINGSNUMMER	BET
1:50 (A3)	A-40-3-2	