




Hus C Fasad mot söder  
1:200

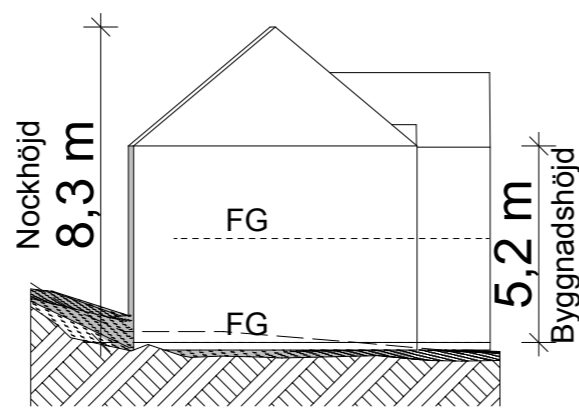

Hus C Fasad mot väster  
1:200

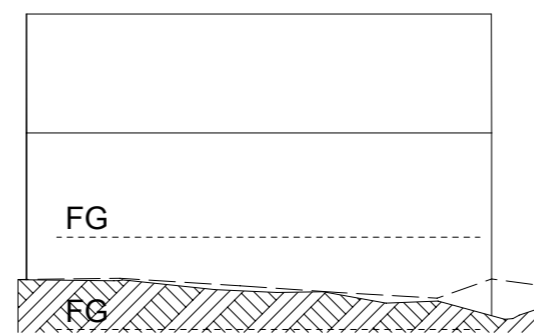


Hus C Fasad mot norr  
1:200

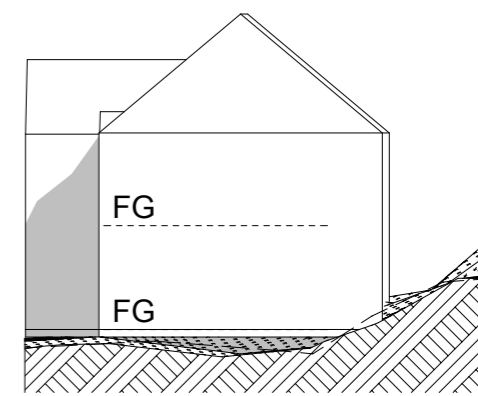


Hus C Fasad mot öster  
1:200


----- = BEF MARKLINJE

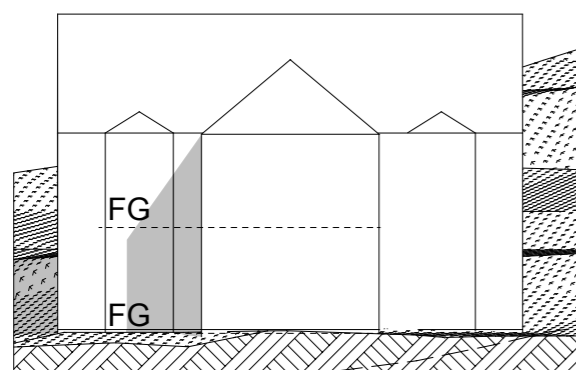


Hus B Fasad mot söder  
1:200

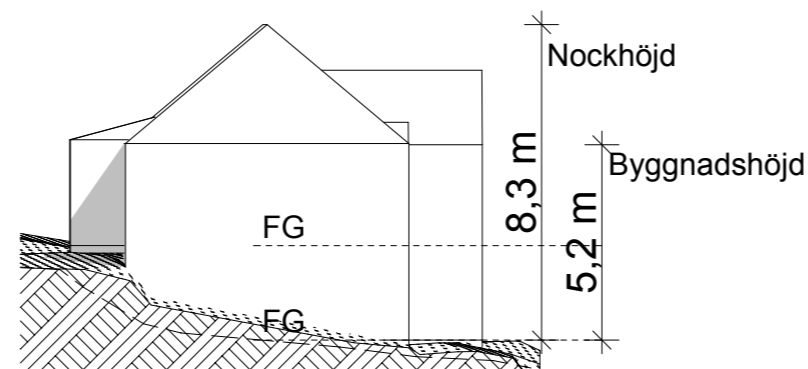

Hus B Fasad mot väster  
1:200

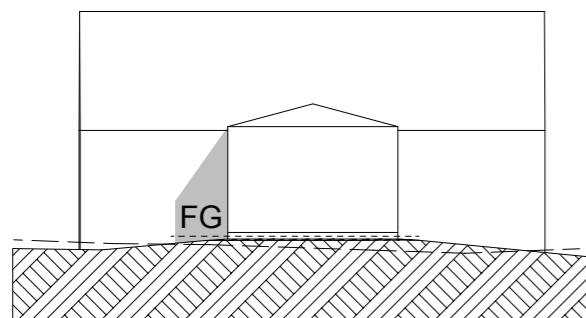

Hus B Fasad mot norr  
1:200

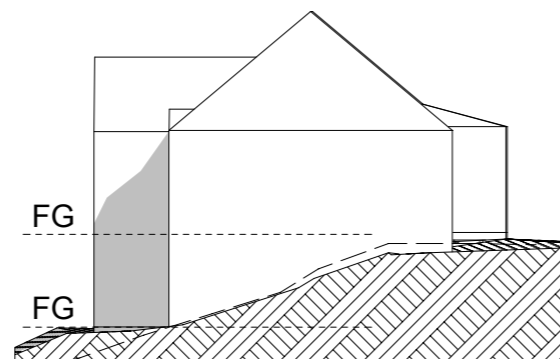

Hus B Fasad mot öster  
1:200

2023-05-31

BET	ÄNDRING AVSER	DATUM	Sign.
<b>LÄNNERSTA 1:143</b>			
FASADER MED MARKLINJER HUS B OCH C			
A	Graphisoft		
UPPDRAG NR 22-015	RITAD AV	HANDLÄGGARE AÖ	
DATUM	ANSVARIG AÖ		
Torstensson Art & Design AB Mosstorpsvägen 18 181 56 Lidingö			
SKALA 1:200	NUMMER <b>A-40-3-100</b>	BET <b>A</b>	