

BERG I DAGEN

SICKLAÖN 317:3  
ALTERNATIV 1 -  
UTAN PÅLIGGANDE SOLCELLS-  
ANLÄGGNING  
1:100  
SEKTION NORR




SICKLAÖN 317:3

ALTERNATIV 1 -  
UTAN PÅLIGGANDE  
SOLCELLSANLÄGGNING

1:100

SEKTION SÖDER

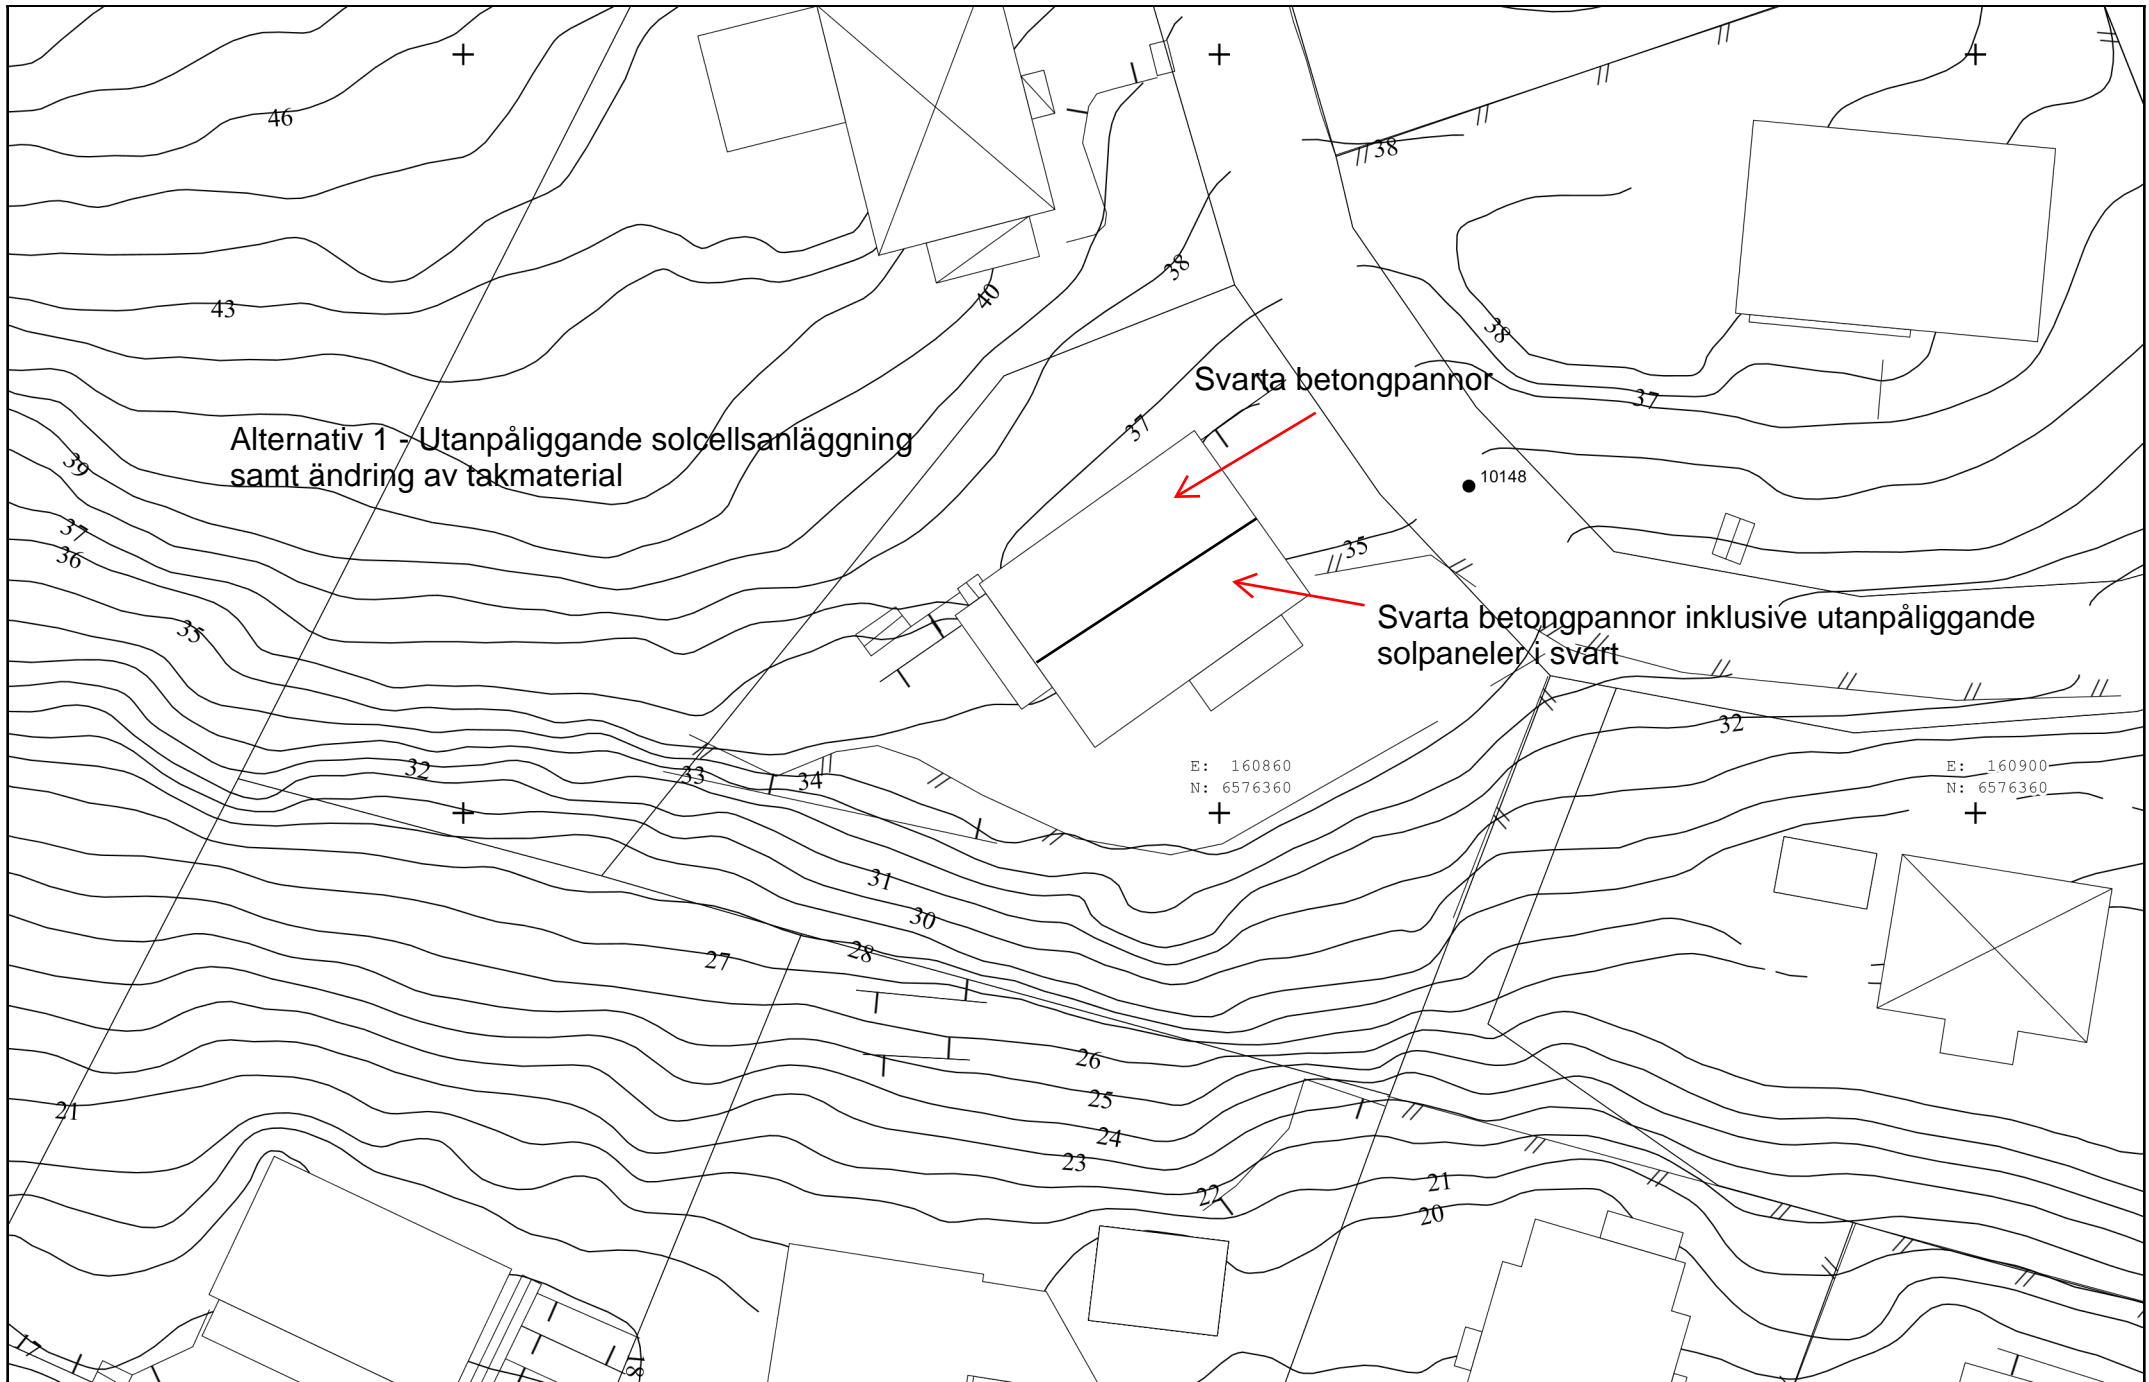


Alternativ 1 - Utanpåliggande solcellsanläggning samt ändring av takmaterial

Svarta betongpannor

Svarta betongpannor inklusive utanpåliggande solpaneler i svart

E: 160860  
N: 6576360

E: 160900  
N: 6576360

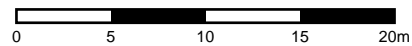

**Information**

Fastighetsgränserna som syns i kartan kan ha stora variationer i lägesnoggrannhet och behöver kontrolleras om kartutdraget ska användas för planering, markarbeten eller liknande. Kartdetaljerna som visas kan vara ouppdaterade. Vid frågor kontakta lantmateri@nacka.se

**Källa**  
**Koordinatsystem**  
**Höjdsystem**

Utdrag ur digital kartdatabas  
SWEREF 99 18 00  
RH2000