

**DELEGATIONSBESLUT
REMISSYTTRANDE**

Dnr: 2023/00223

Dnr: B2023-001563

Bygglovsenheten

**Bygglov för nybyggnad av mobilmast 48 m och
teknikbod, vid Ektorps skola på fastigheten SICKLAÖN
40:14**

Beslut

Konstruktion

Sökande är ansvarig för konstruktionen och stabiliteten av anläggningen.

Övrig

Enheterna förordar att sprängning i största möjliga utsträckning undviks vid ledningsdragning till anläggningen.

Detta beslut fattas med stöd av punkten 3 i Natur- och trafiknämndens delegationsordning.

Mahmood Mohammadi
Shamil Matourin

Elisabet Rosell

Trafikplanerare
Trafikenheten

Kommunekolog
Enheten offentlig utemiljö

Från: helen.asman@trafikverket.se <helen.asman@trafikverket.se>

Till: Jenny Struck <jenny.struck@nacka.se>

Skickad: den 6 november 2023 17:56

Ämne: Yttrande

Hej

Svar på begäran om yttrande gällande TRV 2023/114721, B 2023-001563 Bygglov för mobilmast och tillhörande teknikbod på Sicklaön 40.14, Nacka kommun.

Trafikverkets har inget att erinra mot föreslagen 48 m hög mobilmast med tillhörande teknikbod. Trafikverket vill dock informera om att samtliga flygplatser ska skyddas mot uppförande av hinder som exempelvis master, vindkraftsverk och byggnader vilka kan påverka flygplatser, försvarsmaktens anläggningar och/eller Luftfartsverkets CNS-anläggningar. Detta görs genom att kontrollera att hinderfria ytor inte påverkas. Kring CNS-anläggningar gäller dessutom ett säkerhetsavstånd för att undvika störningar. Luftfartsverket är sakägare till CSN-utrustning och ska kontaktas när byggnader eller andra objekt planeras om dessa är 20 m eller högre från marknivån.

Försvarsmakten är remissinstans för samtliga byggnadsverk högre än 45 meter inom tätort och högre än 20 meter utanför tätort. Remissblankett finns på Försvarsmaktens hemsida.

Om ovanstående beaktas har trafikverket inget att ivända mot att bygglovet beviljas

Vänliga hälsningar

Trafikverket

Handläggare:

Åsman Helen, PLsts

helen.asman@trafikverket.se

Trafikverket

<http://www.trafikverket.se>

telefon: 0771-921 921

trafikverket@trafikverket.se

Från: Hamed Hassani (Anläggningar & System - Portföljledning) <hamed.hassani@swedavia.se>

Till: Jenny Struck <jenny.struck@nacka.se>

Kopia: Swedavia Remisshantering <remisser@swedavia.se>

Skickad: den 31 oktober 2023 14:48

Ämne: SVAR SWEDAVIA: Remiss Utskick av remiss, omg. 2 - Ärende: [B 2023-001563]

Hej Jenny

Vi kunde åter igen inte besvara remissen via er e-tjänst utan får felmeddelande "Kunde inte hitta några obesvarade remisser kopplade till ditt personnummer."

Därför skickar jag svaret direkt till dig.

Swedavia har inget att erinra gällande sökt bygglov under förutsättningen att mobilmast eller teknikbod inte överstiger en totalhöjd om 150 möh. Då ni inte tillhandahållit handlingar eller ritningar så kan Swedavia inte kontrollera detta. Skulle ansökan innebära att totalhöjden ovan överskrids ber vi er återkomma till oss med alla relevanta handlingar för en mer detaljerad analys.

Vänligen



Hamed Hassani

Anläggningar & System
Swedavia remisshantering

Tel: 010-109 03 82

E-post: hamed.hassani@swedavia.se

Swedavia AB
Stockholm Arlanda Airport
Tel växel: 010-109 00 90

www.swedavia.se

-----Ursprungligt meddelande-----

Från: noreply-bygglov <noreply-bygglov@nacka.se>

Skickat: den 27 oktober 2023 15:20

Till: Swedavia Remisshantering <remisser@swedavia.se>

Ämne: Remiss Utskick av remiss, omg. 2 - Ärende: [B 2023-001563]

[Du får inte e-post ofta från noreply-bygglov@nacka.se. Läs om varför det här är viktigt på <https://aka.ms/LearnAboutSenderIdentification>]

Hej!

Bygglovenheten har fått in en ansökan om mobilmast och tillhörande teknikbod vid Ektorps Skola.

Som berörd remissinstans ges ni möjlighet att lämna synpunkter. Den bifogade PDF-filen innehåller information kring hur ni lämnar remissvar. Om ni inte inkommer med svar innan sista svarsdag så kan beslut fattas utan ert svar. Sista svarsdag är den 10 november 2023.

Med vänliga hälsningar,
Jenny Struck

Ärende: [B 2023-001563:2030802]

YttrandeDatum
2023-11-10Beteckning
FM2023-25074:5 Sida 1 (3)

Sändlista

Ert tjänsteställe, handläggare

Nacka Kommun
Jenny Struck

Ert datum

2023-10-27

Er beteckning

B 2023-001563

Vårt tjänsteställe, handläggare

MELLERSTA MILITÄRREGIONEN
INFRA FYSPLAN
Mathilda Hellqvist Fjällman
mrm-fysplan@mil.se, 08 - 788 88 00

Vårt föregående datum

Vår föregående beteckning

Yttrande avseende remiss bygglov mobilmast och teknikbod, SE-12-003778, Sicklaön 40:14, Nacka kommun, Stockholms län

Försvarsmakten har inga synpunkter avseende ett uppförande av telemast samt komplementbyggnad utifrån de förutsättningar som redogörs under Försvarsmaktens ställningstagande nedan.

Bakgrund

Av 3 kap 9 § miljöbalken följer att mark- och vattenområden som är av riksintresse på grund av att de behövs för totalförsvarets anläggningar ska skyddas mot åtgärder som påtagligt kan försvåra tillkomsten eller utnyttjandet av anläggningarna.

Riksintressen för totalförsvarets militära del kan i vissa fall redovisas öppet och i andra fall inte. Dels finns områden i form av övnings- och skjutfält och flygflottiljer som redovisas öppet, dels områden som av sekretesskäl inte kan redovisas öppet. De senare har oftast koppling till spanings-, kommunikations- och underrättelsesystem. Huvuddelen av Sveriges kommuner är i olika omfattning berörda av riksintressena.

Ett sätt för att säkerställa att ingen skada sker på de riksintressen som omfattas av sekretess enligt offentlighets- och sekretesslagen (2009:400) och inte alls kan redovisas öppet på karta, är hela landets yta samrådsområde för objekt högre än 20 meter utanför sammanhållen bebyggelse och högre än 45 meter inom

(LFI)

Postadress

Mellersta militärregionen
196 85 Kungsängen

Besöksadress

Granhammarsvägen 1

Telefon

08-584 540 00

Telefax

08-788 77 78

E-post, Internet

exp-hkv@mil.se

www.forsvarsmakten.se/

sammanhållen bebyggelse. Definitionen vad som är sammanhållen bebyggelse i detta sammanhang utgår från Lantmäteriets översiktskarta i skala 1:250 000.

Försvarmaktens ställningstagande

Försvarmakten bedömer att föreslagen åtgärd inte innebär risk för påtaglig skada på riksintresse för totalförsvarets militära del. Bedömningen gäller vid uppförandet av en mast samt komplementbyggnad med angivna system och tekniska data enligt insänd remiss, på ovan nämnd fastighet och nedan angiven position (RT90 2,5 gon V) och totalhöjd (meter över marken).

X	Y	Totalhöjd (m)
6579575	1636086	48

Detta ställningstagande gäller bara för ovan angiven position och höjd. Flyttas positionen i någon riktning mer än 30 meter alternativt om totalhöjden ändras måste Försvarmakten få in en ny remiss för att göra en ny bedömning.

Upplysningar

Tidigast när exakt tidpunkt för resning, position och höjd är fastställd och senast 4 veckor före resningen ska en flyghinderanmälan insändas av den sökande enligt Luftfartsförordningen 6 kap 25 §.

Avseende hindermarkering hänvisas till Transportstyrelsens föreskrifter.

Vid frågor i ärendet, kontakta handläggaren enligt ovan.

Beslut i ärendet har fattats av Gill Hermansson Wolff, tjänsteförrättande chef för sektionen för fysisk planering vid Försvarsstabens infrastrukturavdelning.

Hermansson Wolff, Gill

Tjf. C FST STÖD INFRA FYSPLAN

Handlingen är fastställd i Försvarmaktens elektroniska dokument- och ärendehanteringssystem.

Yttrande

Datum
2023-11-10

Beteckning
FM2023-25074:5 Sida 3 (3)

Sändlista

Nacka Kommun

registrator@nacka.se
stadsbyggnad@nacka.se

För kännedom

LFV
LFV Flyginfo SE
FMV LedM Nät

lfvcentralregistratur@lfv.se
fm.flyghinder@lfv.se
tillstandsarende.trv@fmv.se



Network Projectum Consulting AB
sami.hassan@networkprojectum.se

Anmälan för samråd angående uppförande av mobiltorn och teknikbod på fastigheten Sicklaön 40:14, Nacka kommun

Beslut

Länsstyrelsen har utifrån bestämmelserna i 12 kap. 6 § miljöbalken (1998:808) inget emot de anmälda åtgärderna, under förutsättning att de utförs i enlighet med anmälan.

Beskrivning av ärendet

På uppdrag av On Tower Sweden AB har Network Projectum Consulting AB anmält uppförande av ett mobiltorn på 48 m samt tillhörande teknikbod om 4,4 kvm på fastigheten Sicklaön 40:14, Nacka kommun, för samråd enligt 12 kap. 6 § miljöbalken.

Åtgärdernas lokalisering och utformning framgår av bilaga 1.

Enligt anmälan berörs inga natur- eller kulturmiljövärden av åtgärden.

Motivering till beslutet

Länsstyrelsen bedömer att det är tveksamt om de anmälda åtgärderna innebär en väsentlig ändring av naturmiljön. I vilket fall bedömer Länsstyrelsen att de anmälda åtgärdernas inverkan på naturmiljön vad gäller naturvårds-, kulturmiljövårds- och friluftslivsaspekter är acceptabel. Länsstyrelsen har därför inget emot de anmälda åtgärderna.

Upplysningar

Länsstyrelsens prövning omfattar endast bestämmelserna i 12 kap. 6 § miljöbalken om verksamhetens inverkan på naturmiljön, vad gäller naturvårds-, kulturmiljövårds- och friluftslivsaspekter. En anmälan om samråd befriar inte verksamhetsutövaren från ansvaret att ta hänsyn till miljöbalkens övriga bestämmelser eller till vad som föreskrivs i annan lagstiftning.

Detta samråd omfattar inte eventuella tillstånd som krävs från markägare eller annan sakägare. Eventuella bygglov söks hos kommunen.

Om en okänd fornlämning påträffas vid grävningsarbete ska arbetet omedelbart avbrytas och anmälan ske till Länsstyrelsen, enligt 2 kap. 10 § kulturmiljölagen (1988:950).

Enligt 4 § artskyddsförordningen (2007:845) är det bl.a. förbjudet att avsiktligt störa vissa arter av fåglar, särskilt under deras häcknings- och uppfödningstid. Ni bör därutöver försäkra er om att ni har tillräckligt med kunskap om förekomst av skyddade arter för att säkerställa att den planerade åtgärden även i övrigt är förenlig med artskyddsförordningen.

Skulle någon del av verksamheten omlokaliseras krävs en förnyad anmälan enligt 12 kap. 6 § miljöbalken.

Information om hur vi hanterar personuppgifter hittar du på www.lansstyrelsen.se/dataskydd.

Beslutet kan överklagas

Beslutet kan överklagas till Mark- och miljödomstolen vid Nacka tingsrätt enligt bilaga 2.

Beslutet har fattats av miljöhandläggare Henrik Sandberg.

Denna handling har godkänts digitalt och saknar därför namnunderskrift.

Bilagor

1. Kartor och ritningar från anmälan
2. Besvärshänvisning

Kopia till

Nacka kommun, info@nacka.se

Hi3G Access AB, Mattias Nordling: mattias.nordling@tre.se

3G Infrastructure Services AB, Johan Lindberg:

johan.lindberg@3gis.net

Telia Sonera Mobile Networks, Stefan Lindström:

stefan.lindstrom@teliacompany.com

Bilaga 1. Kartor och ritningar från anmälan

System	Norrvärde	Östvärde
SWEREF 99 TM	N 6579498	E 681839
RT90	X 6579575	Y 1636086
WGS84 dec	59,315070°	18,195066°
WGS84 g/m	59° 18,9042'	18° 11,7040'
WGS84 g/m/s	59° 18' 54,25"	18° 11' 42,24"

Nacka Sicklaön 40:14



B 2023-001563

A	Ny logga	2023-10-26	SH
Rev	Revisions beskrivning	Datum	Sign




BYGGLOVSHANDLING

PROJEKT ID	SE-12-003778
DATUM	2023-10-26
RITNINGSTYP	ORIENTERINGSKARTA (Koordinater +5m)
OBJEKT ID	Nacka Sicklaön 40:14
BYGGHERR	cellnex
BYGGLOVSHANDLING	SE-12-003778
BYGGLOVSHANDLING	Nacka Sicklaön 40:14
BYGGLOVSHANDLING	Sickla
X1	NP sami.hassan@networkprojectum.se+46 700 03 81 98

PROJEKT ID	DESIGNER	MARKPROJEKTÖR
SE-12-003778	SH	SH
DATUM	SKALA	PROJEKT AGARE
2023-10-26		Cellnex


RITNINGSTYP	ORIENTERINGSKARTA (Koordinater +5m)
OBJEKT ID	Nacka Sicklaön 40:14
BYGGLOVSHANDLING	SE-12-003778
BYGGLOVSHANDLING	Nacka
BYGGLOVSHANDLING	Sickla
X1	NP sami.hassan@networkprojectum.se+46 700 03 81 98

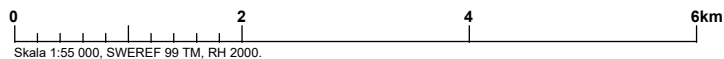

TECKENFÖRKLARING:
X 48 m Tomt

Nacka Sicklaön 40:14

Tänk på att gränserna i kartan inte alltid stämmer överens med verkligheten och de är inte juridiskt gällande. © Lantmäteriet

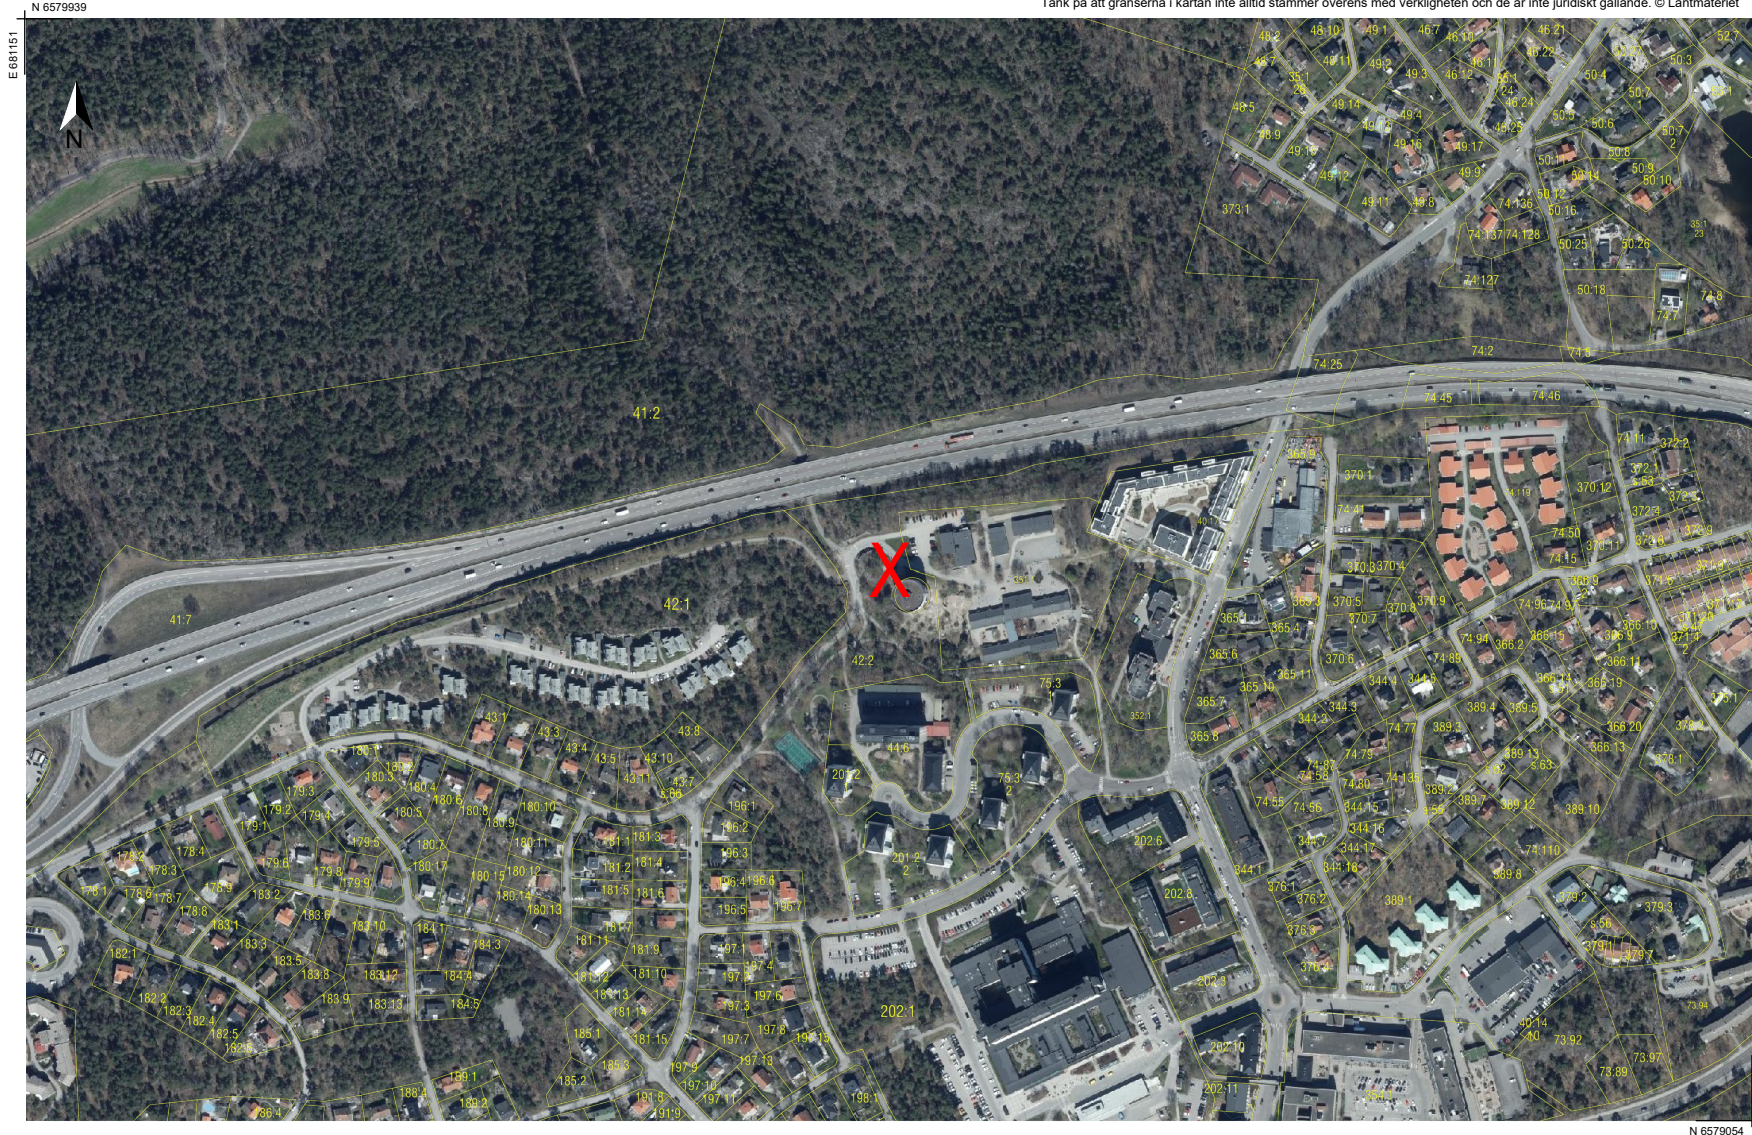

B 2023-001563

A	Ny logga	2023-10-26	SH
Rev	Revisions beskrivning	Datum	Sign

MARKPROJEKTÖR



BYGGHERR



BYGGLOVSHANDLING

SE-12-003778

Nacka Sicklaön 40:14

Sickla

X1 NP sami.hassan@networkprojectum.se+46 700 03 81 98


PROJEKT ID	DESIGNER	MARKPROJEKTÖR
SE-12-003778	SH	SH
DATUM	SKALA	PROJEKT ÄGARE
2023-10-26		Cellnex


ORTOFOTO

Nacka Sicklaön 40:14

Nacka

OBJEKT ID	RITNING ID	REV
SE-12-003778	SE-12-003778_2	A

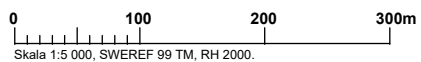

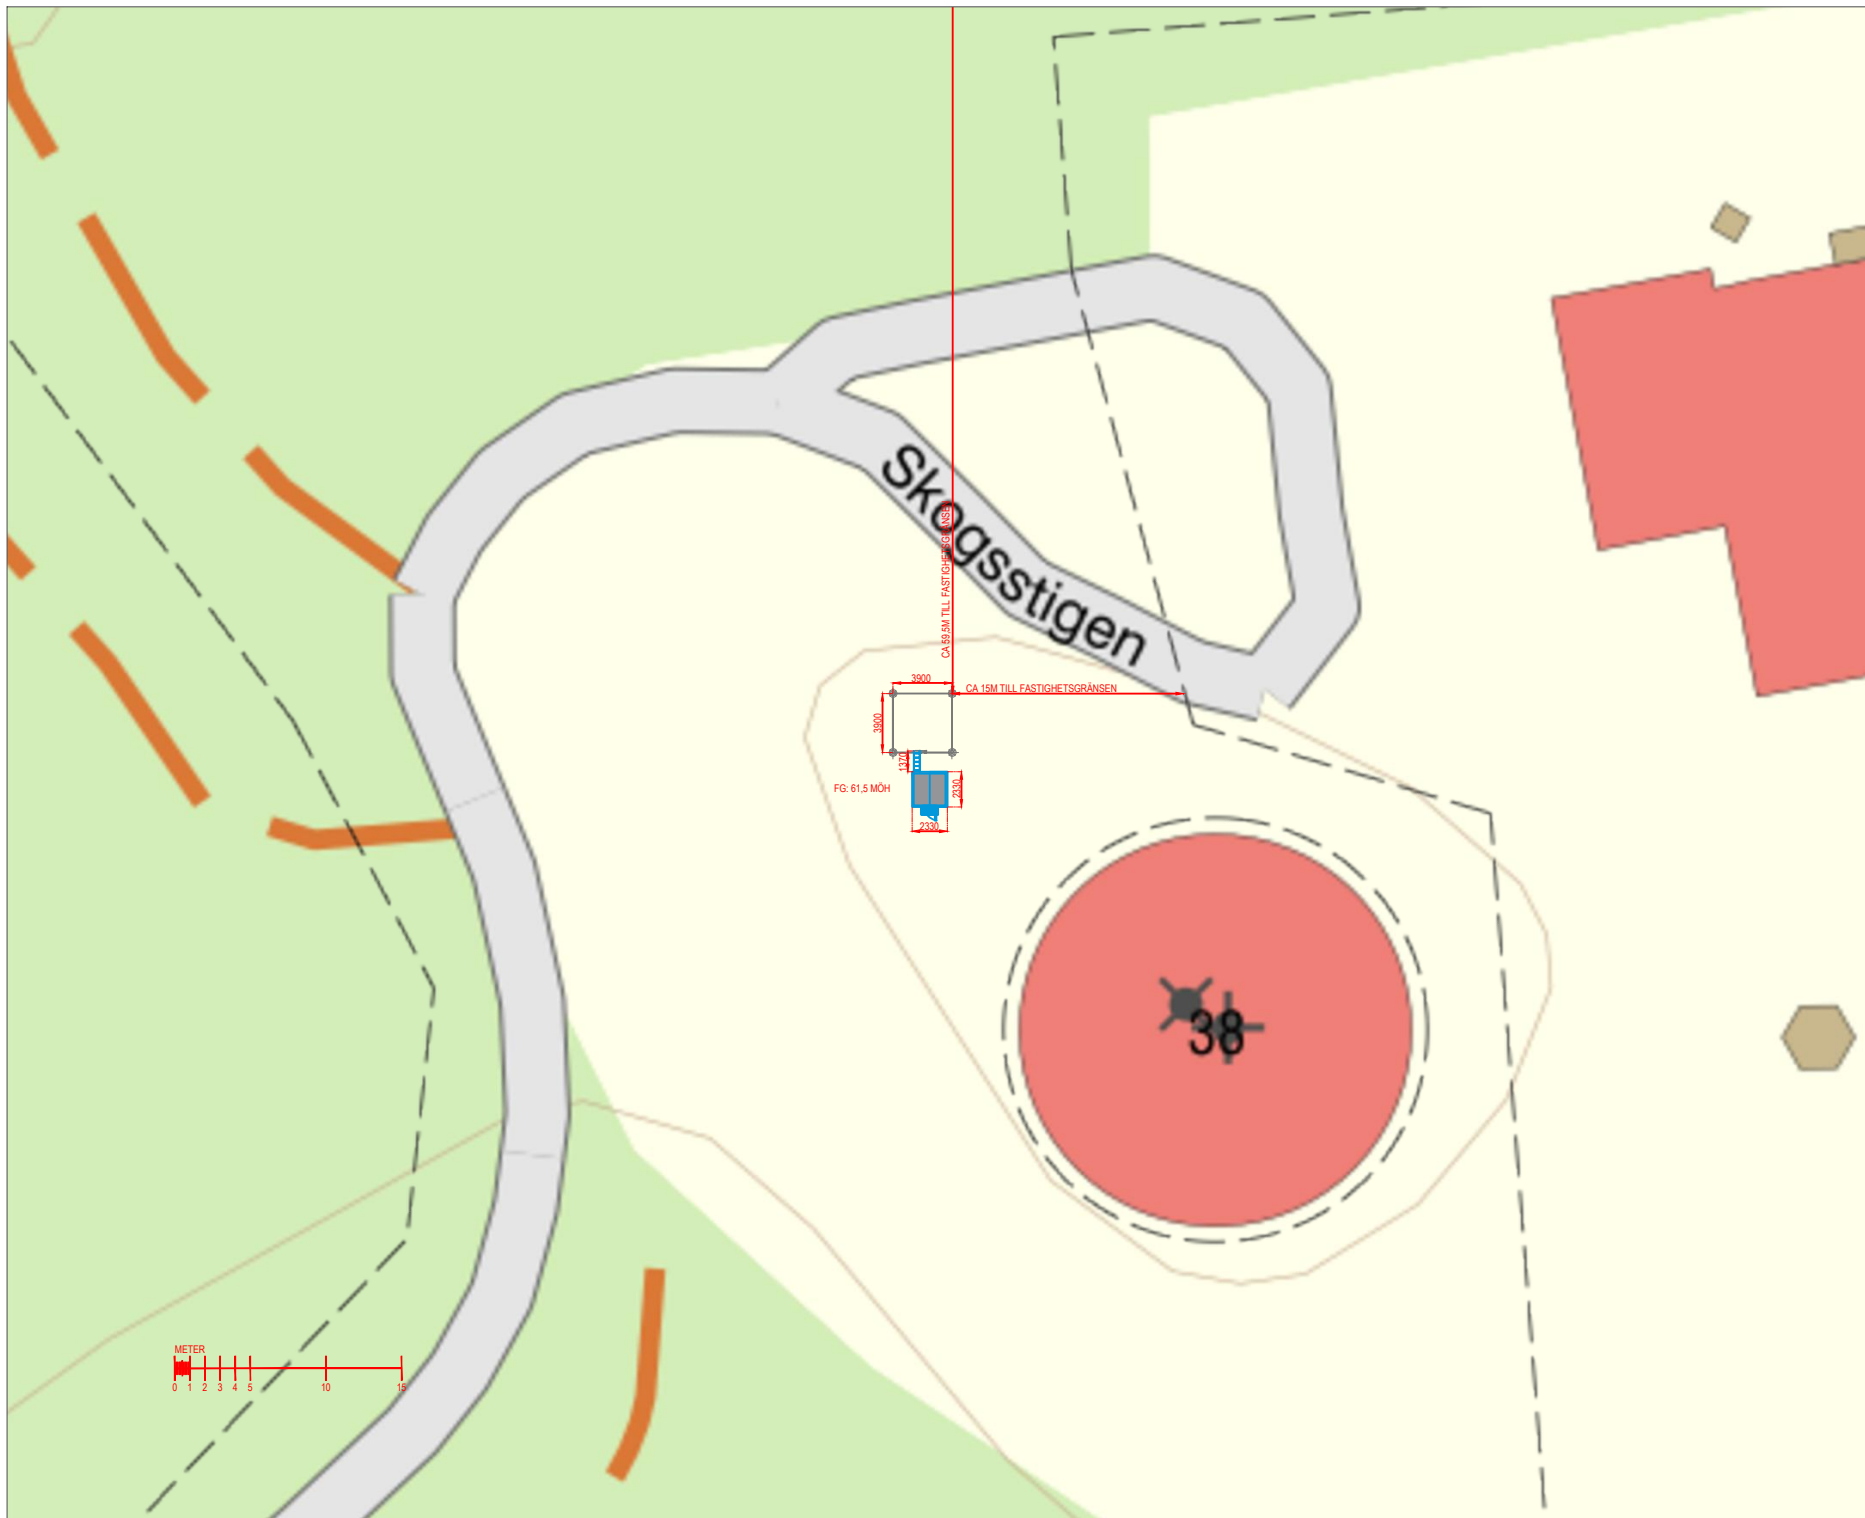

B 2023-001563

A	Ny logga	2023-10-26	SH
Rev	Revisions beskrivning	Datum	Sign

MARKPROJEKTÖR



BYGGHERR



BYGGLOVSHANDLING

SITE ID
SE-12-003778

Nacka Sicklaön 40:14

Sickla

X1 NP sami.hassan@networkprojectum.se#46 700 03 81 98




PROJEKT ID	DESIGNER	MARKPROJEKTÖR
SE-12-003778	SH	SH
DATUM	SKALA (M)	PROJEKT ÄGARE
2023-10-26	1:500	Cellnex

RITNINGSTYP
SITUATIONSPLAN

Nacka Sicklaön 40:14

Nacka

OBJEKT ID	RITNING ID	REV
SE-12-003778	SE-12-003778_3	A

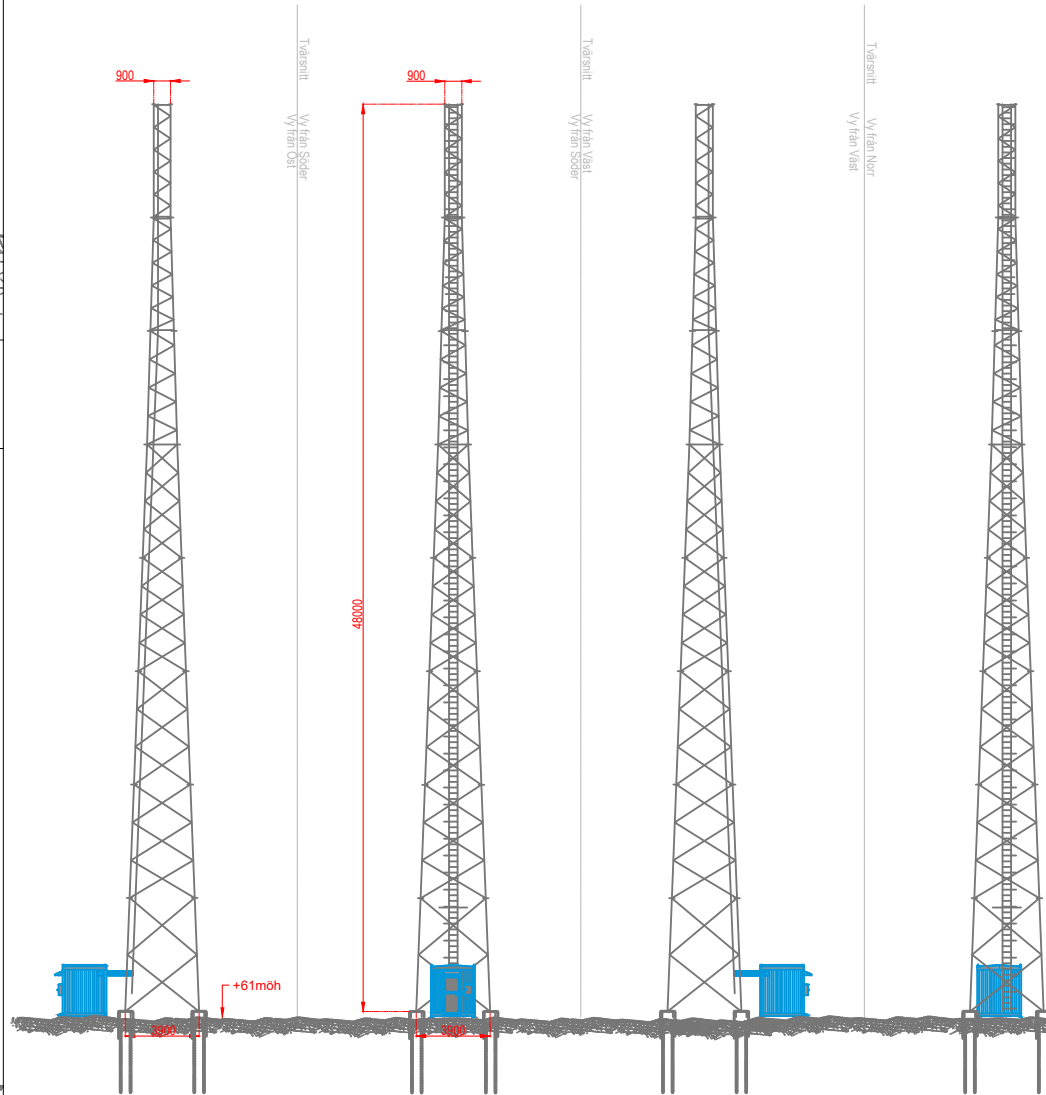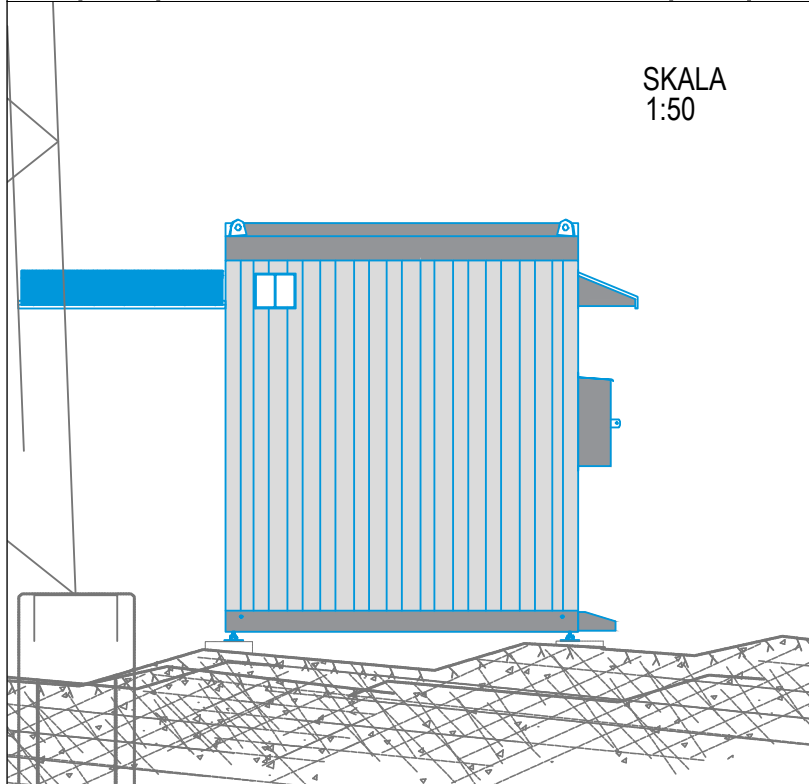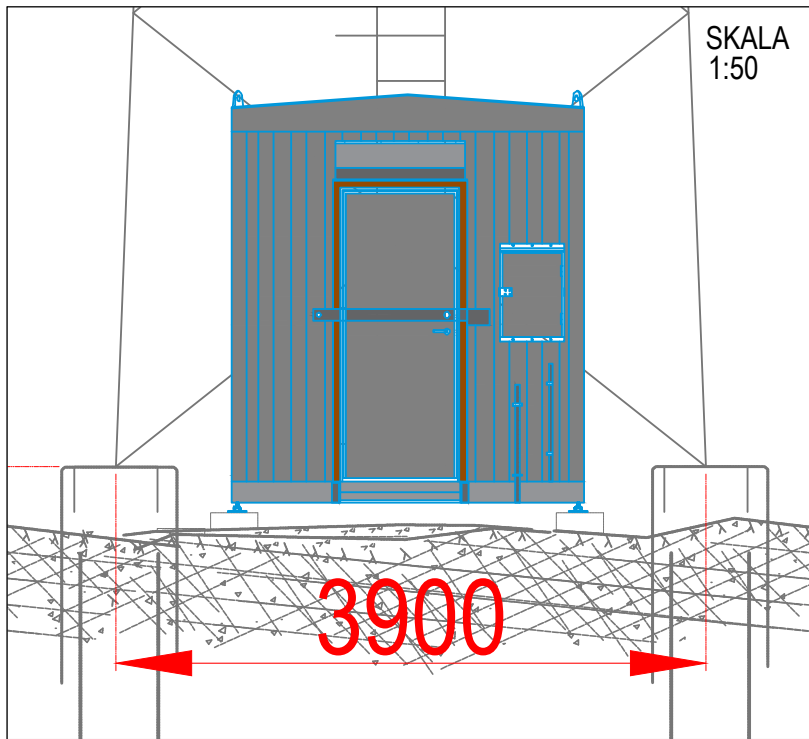

Markförändringar planeras ej

B 2023-001563

B	Lagt till fasadritningar tekniskbod, ny logga	2023-10-26	SH
A	Lagt till befintliga marklinjer	2023-10-09	SH
Rev	Revisions beskrivning	Datum	Sign



BYGGLOVSHANDLING

SITE ID
SE-12-003778

Nacka Sicklaön 40:14

Sickla

X1 NP sami.hassan@networkprojectum.se#46 700 03 81 98

PROJEKT ID SE-12-003778	DESIGNER SH	MARKPROJEKTÖR SH
DATUM 2023-10-26	SKALA (A4) 1:400 / 1:50	PROJEKT ÄGARE Cellnex






RITNINGSTYP
ELEVATION

Nacka Sicklaön 40:14

Nacka

OBJEKT ID SE-12-003778	RITNING ID SE-12-003778_4	REV B
---------------------------	------------------------------	----------

TEKNIKOD PREFABRICERAD TB4

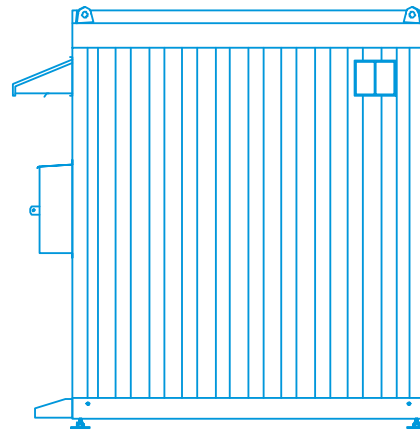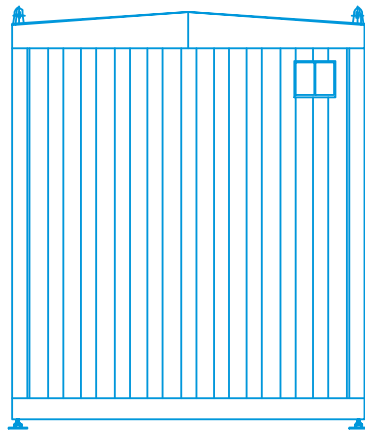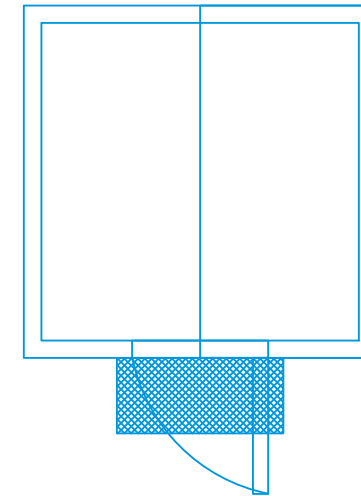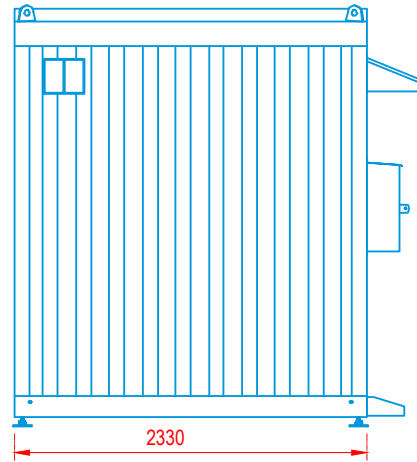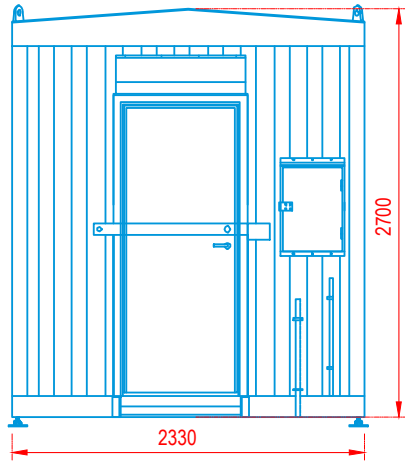

B 2023-001563

A	Ny logga	2023-10-26	SH
Rev	Revisions beskrivning	Datum	Sign



BYGGLOVSHANDLING

SITE ID
SE-12-003778

Nacka Sicklaön 40:14

Sickla

X1 NP sami.hassan@networkprojectum.se+46 700 03 81 98


PROJEKT ID	DESIGNER	MARKPROJEKTÖR
SE-12-003778	SH	SH
DATUM	SKALA	SAI
2023-10-26	1:50	PROJEKT ÄGARE
		Cellnex

TEKNIKOD

Nacka Sicklaön 40:14

Nacka

OBJEKT ID	RITNING ID	REV
SE-12-003778	SE-12-003778_5	A

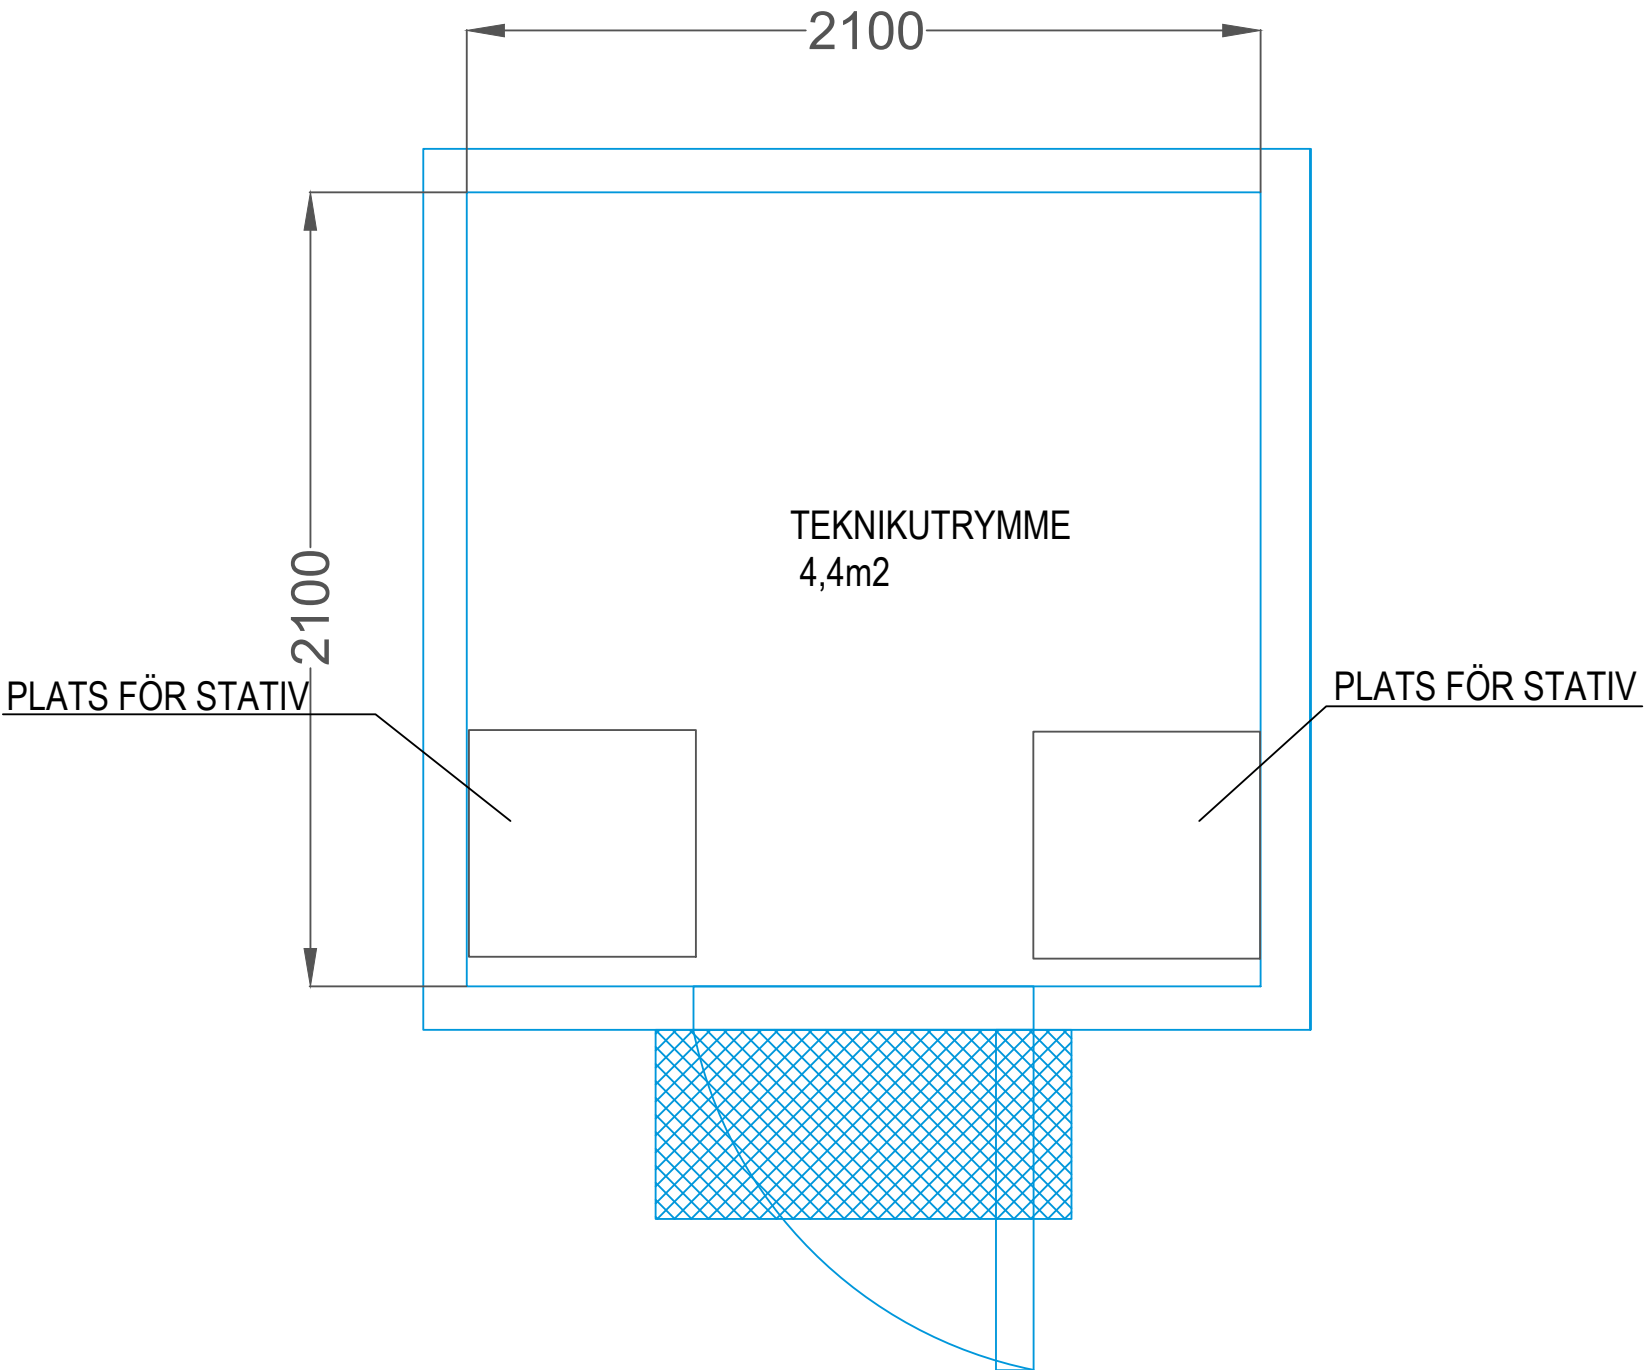

B 2023-001563

Rev	Revisions beskrivning	Datum	Sign
	MARKPROJEKTÖR		



BYGGHERR



BYGGLOVSHANDLING

SITE ID
SE-12-003778

Nacka Sicklaön 40:14

Sickla

X1 NP sami.hassan@networkprojectum.se+46 700 03 81 98


PROJEKT ID	DESIGNER	MARKPROJEKTÖR
SE-12-003778	SH	SH
DATUM	SKALA (A4)	PROJEKT ÄGARE
2023-10-26	1:20	Cellnex

RITNINGSTYP
TEKNIKOD PLANRTNING

Nacka Sicklaön 40:14

Nacka

OBJEKT ID	RITNING ID	REV
SE-12-003778	SE-12-003778_6	-

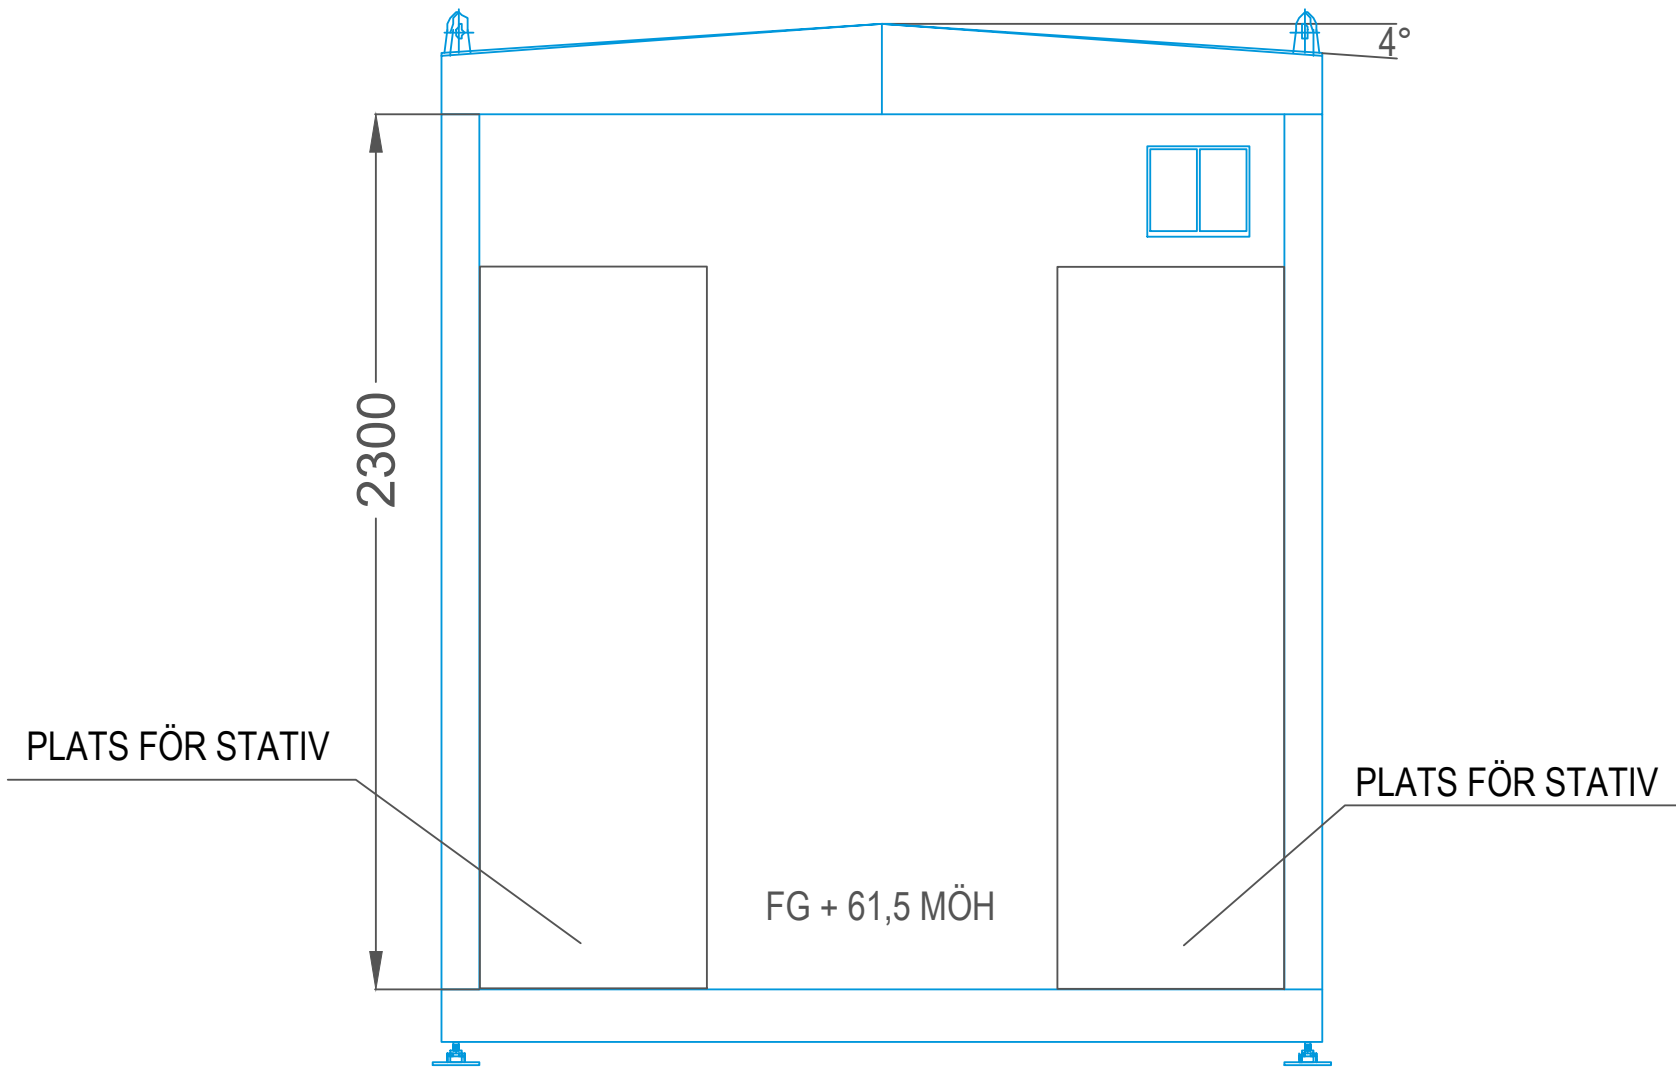

B 2023-001563

Rev	Revisions beskrivning	Datum	Sign
	MARKPROJEKTÖR		



BYGGHERRE



BYGGLOVSHANDLING

SITE ID
SE-12-003778

Nacka Sicklaön 40:14

Sickla

X1 NP sami.hassan@networkprojectum.se+46 700 03 81 98

PROJEKT ID	DESIGNER	MARKPROJEKTÖR
SE-12-003778	SH	SH
2023-10-26	SKALA (A4)	PROJEKT ÄGARE
	1:20	Cellnex

TEKNIKOD SEKTIONSRTNING

Nacka Sicklaön 40:14

Nacka

OBJEKT ID	RITNING ID	REV
SE-12-003778	SE-12-003778_7	-

Överklagandehänvisning mark- och miljödomstolen

Du kan överklaga beslutet

Om du inte är nöjd med länsstyrelsens beslut, kan du skriftligen överklaga beslutet hos mark- och miljödomstolen.

Hur överklagar jag beslutet?

Länsstyrelsen måste pröva att överklagandet har kommit in i rätt tid, innan det skickas vidare tillsammans med handlingarna i ärendet. Därför ska du lämna eller skicka din skriftliga överklagan till antingen via e-post stockholm@lansstyrelsen.se, eller med post till Länsstyrelsen Stockholm, Box 22067, 104 22 Stockholm.

Tiden för överklagande

Ditt överklagande måste ha kommit in till länsstyrelsen **inom tre veckor från den dag du fick del av beslutet**. Vid förenklad delgivning anses du ha tagit del av beslutet två veckor efter att Länsstyrelsen skickade beslutet. Om det kommer in senare kan överklagandet inte prövas. I ditt överklagande kan du be att få ytterligare tid till att utveckla dina synpunkter och skälen till att du överklagar. Sedan är det mark- och miljödomstolen som beslutar om tiden kan förlängas.

Parter som företräder det allmänna ska ha kommit in med sitt överklagande **inom tre veckor från den dag då beslutet meddelades**.

Ditt överklagande ska innehålla

- Vilket beslut som överklagas, beslutets datum och diarienummer,
- hur du vill att beslutet ska ändras, samt
- varför du anser att länsstyrelsens beslut är felaktigt.

Om du har handlingar som du anser stödjer din överklagan så bör du bifoga kopior på dessa. Kontakta länsstyrelsen i förväg om du behöver bifoga filer som är större än 15 MB via e-post.

Ombud

Om du anlitar ett ombud som sköter överklagandet åt dig ska ombudet underteckna skrivelsen, bifoga en fullmakt i original från dig samt uppge sitt eget namn, adress och telefonnummer.

Behöver du veta mer?

Har du ytterligare frågor kan du kontakta länsstyrelsen via e-post, stockholm@lansstyrelsen.se, eller via växeltelefonnummer 010-223 10 00. Ange diarienumret för detta ärende. Numret finns uppe till höger på första sidan.