


ANDERSSON & STARE ARKITEKTER	RITNINGSFÖRTECKNING		Uppdragsnummer	
	Teknikområde A	Status BYGGLOV	Uppdrag BJÖRKNÄS 1:8 Kvarnvägen 14B, 132 42 Saltsjö-boo OM- & TILLBYGGNAD AV ENBOSTADSHUS	
			Sida 1 av 1	Handläggare Julius Andersson, Oskar Stare
		Datum 2023-11-13	Senaste ändring	

RITNINGNUMMER	BET	RITNINGENS INNEHÅLL	SKALA	RITNINGSDATUM	ÄNDRINGSDATUM
		RITNINGAR			
		<u>Översikt fastighet</u>			
		Nybyggnadskarta för Tillbyggnad	1:400	2023-11-13	
A-01.1-001		Markplaneringsritning	1:400	2023-11-13	
		Planer			
A-40.1-101		Entréplan	1:100	2023-11-13	
A-40.1-102		Plan 2	1:100	2023-11-13	
A-40.1-103		Takplan	1:100	2023-11-13	
		Sektion			
A-40.2-201		Sektion A-A	1:100	2023-11-13	
A-40.2-202		Sektion B-B	1:100	2023-11-13	
		Befintliga fasader			
A-40.3-301		Befintlig fasad Väst	1:100	2023-11-13	
A-40.3-302		Befintlig fasad Norr	1:100	2023-11-13	
A-40.3-303		Befintlig fasad Öst	1:100	2023-11-13	
A-40.3-303		Befintlig fasad Söder	1:100	2023-11-13	
		Nya fasader			
A-40.3-401		Ny fasad Väst	1:100	2023-11-13	
A-40.3-402		Ny fasad Norr	1:100	2023-11-13	
A-40.3-403		Ny fasad Öst	1:100	2023-11-13	
A-40.3-404		Ny fasad Söder	1:100	2023-11-13	
A-40.3-405		Elevation C-C	1:100	2023-11-13	

Atgårderna efter handläggarens kommentarer kring höjden.

- Sänkt totalhöjden på tillbyggnaden med 200mm.
- Sänkt innertaket på plan 2 till 2400mm i tillbyggnaden så att det är lika som i befintliga huset.

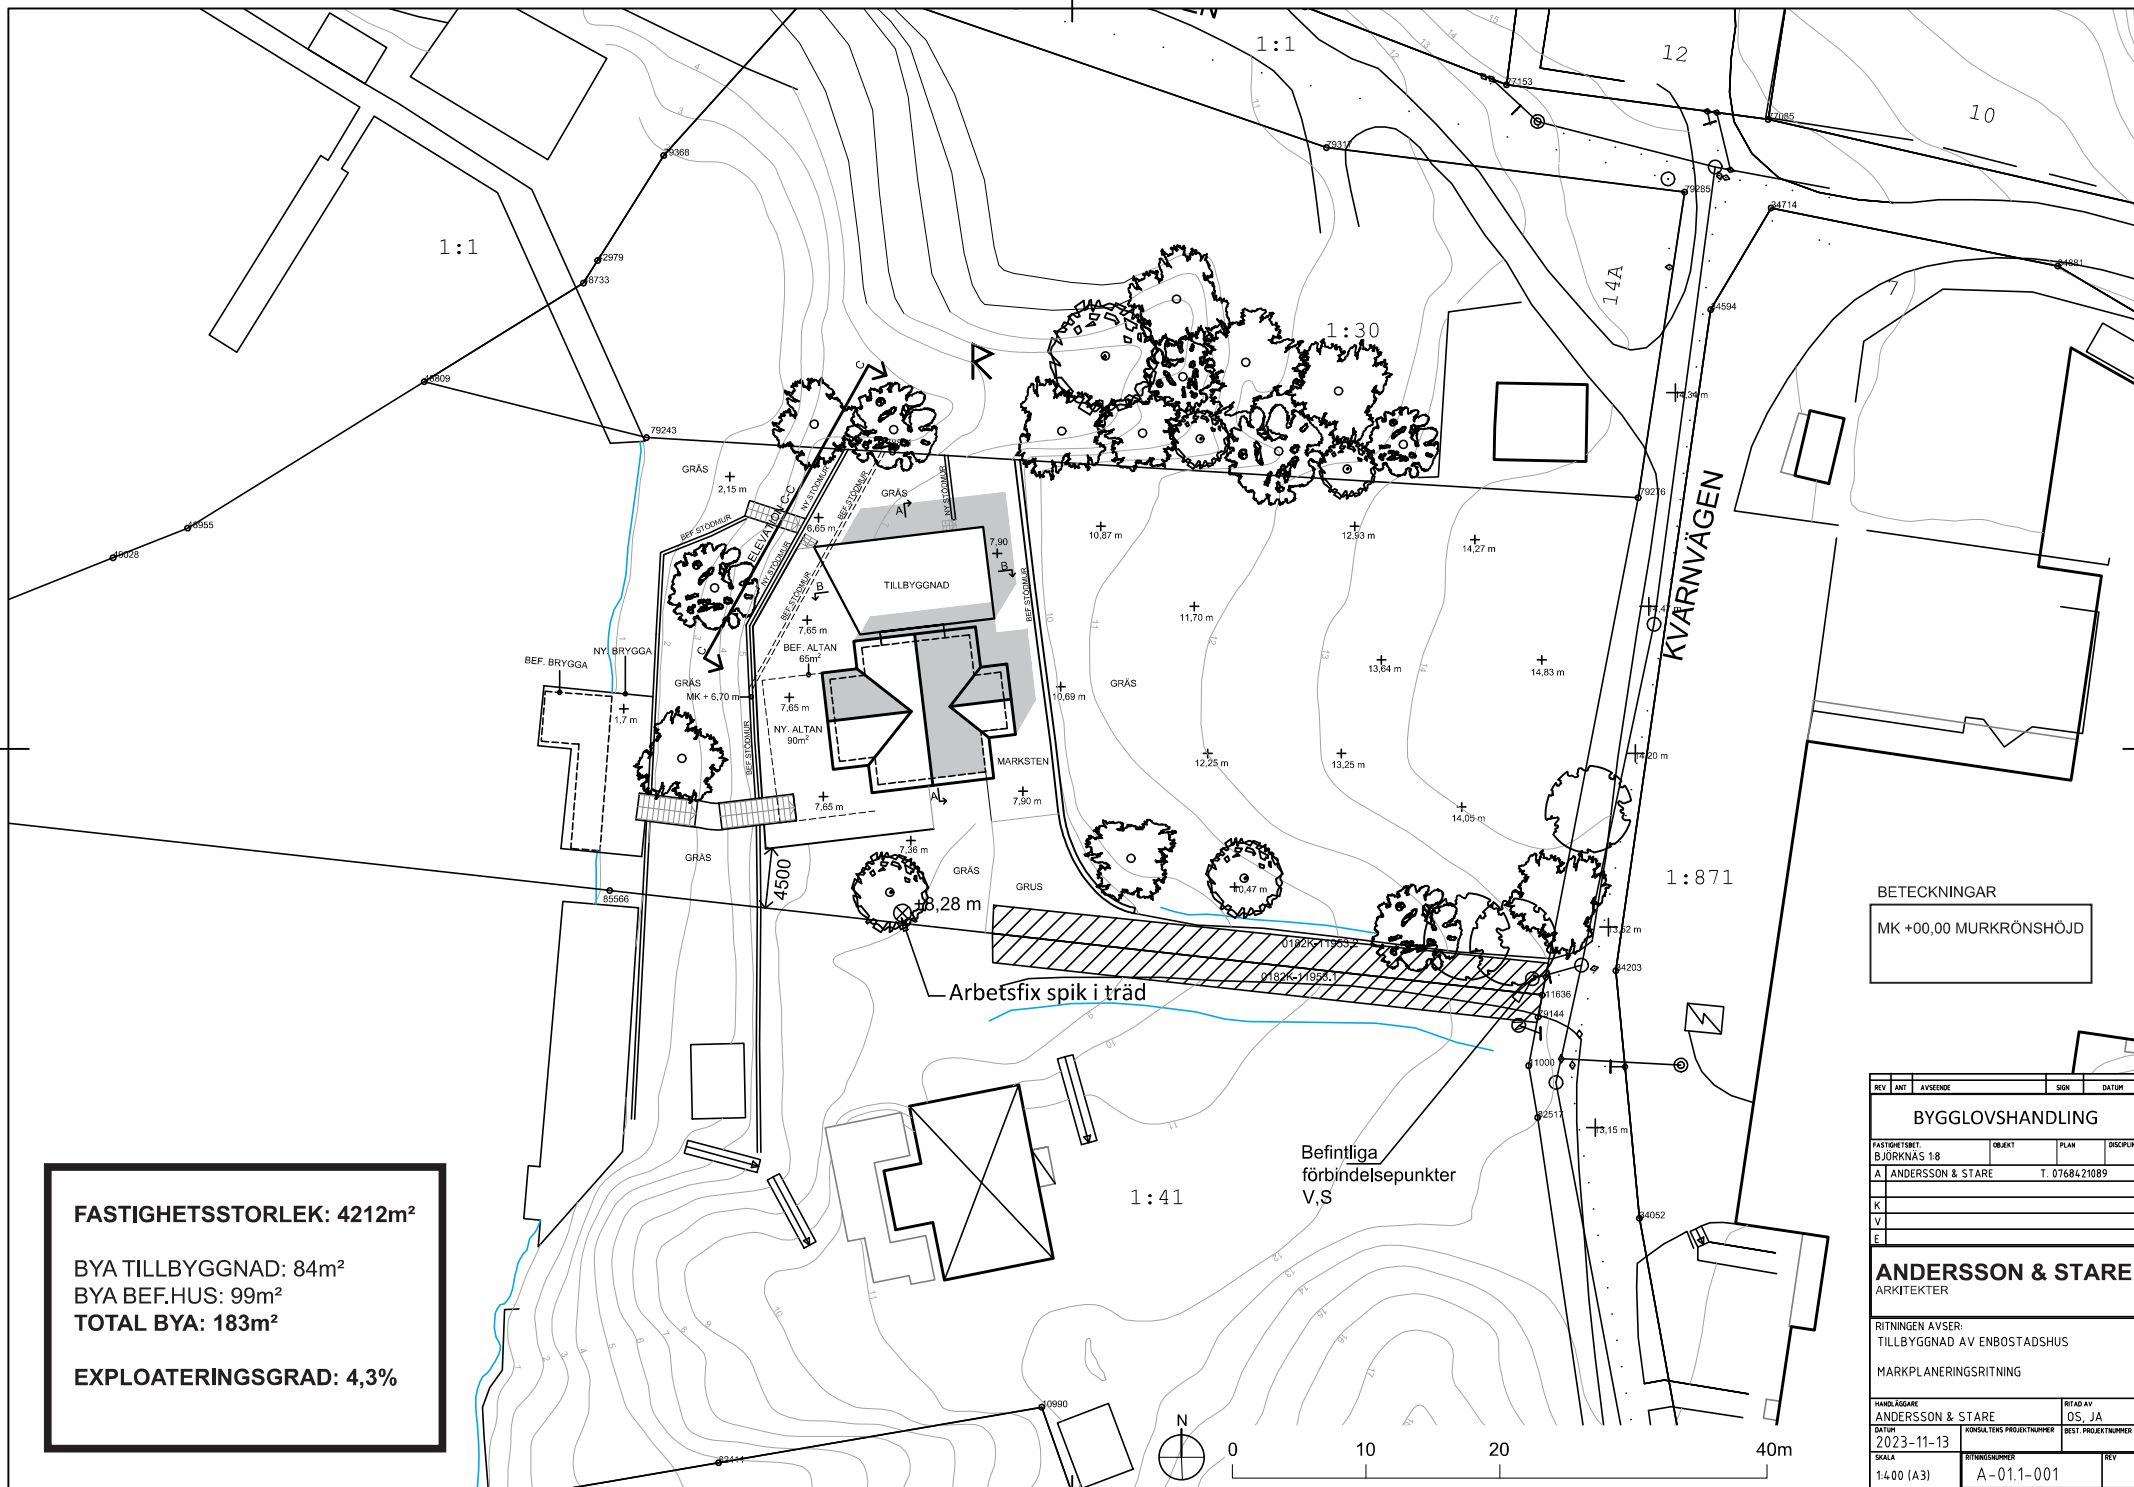

FASTIGHETSSTORLEK: 4212m²

BYA TILLBYGGNAD: 84m²
 BYA BEF.HUS: 99m²
TOTAL BYA: 183m²


EXPLOATERINGSGRAD: 4,3%

BETECKNINGAR


 
MK +00,00 MURKRÖNSHÖJD

REV	ANT	ÄYSENDE	IGN	DATUM
BYGGLOVSHANDLING				
FASTIGHETS		OBJEKT	PLAN	SEKUR
Björknäs 18		T. 0768421089		
A ANDERSSON & STÅRE				
K				
V				
E				
ANDERSSON & STÅRE				
ARKITEKTER				
RITNINGEN AVSER:				
TILLBYGGNAD AV ENBOSTADSHUS				
MARKPLANERINGSRITNING				
HANDLAGGARE		RITAD AV		
ANDERSSON & STÅRE		OS, JA		
DATUM		PROJEKTS PROJANTNUMMER		BEST. PROJEKTNUMMER
2023-11-13				
SKALA	BIBLINGSKOPPEL		REV	
1:4.00 (A3)	A-01.1-001			



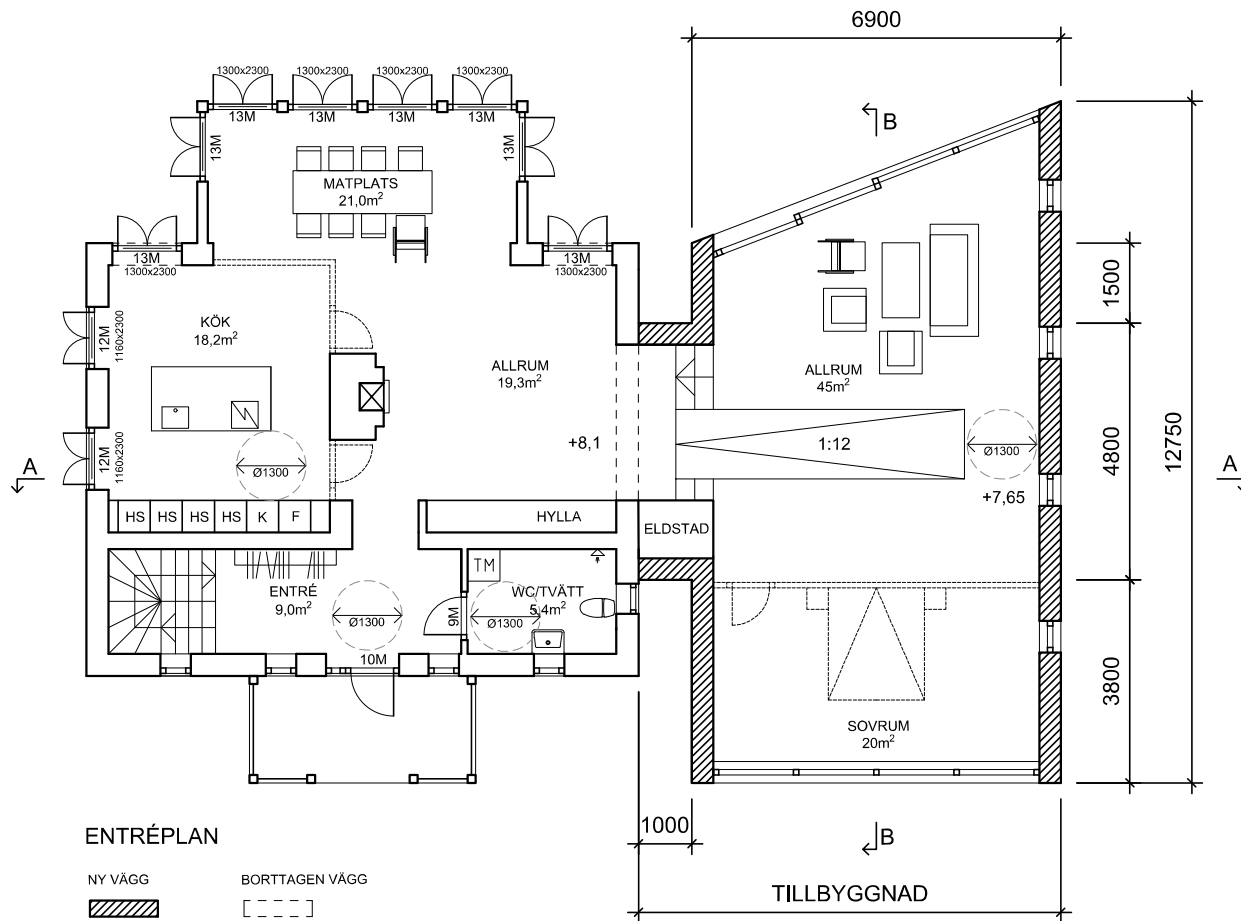


ENTRÉPLAN



NY VÄGG BORTTAGEN VÄGG
 

Nya fönster & Dörrar på det befintliga huset är utmarkerade med mått.

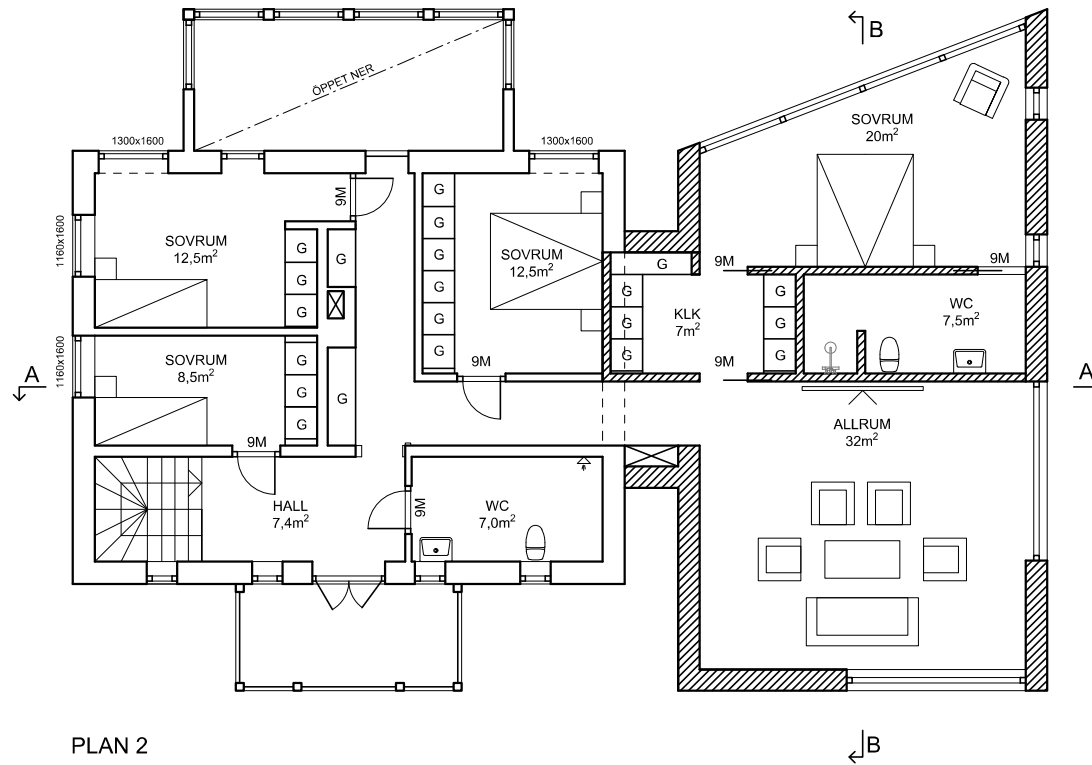
REV	ANT	AVSEENDE	SGN	DATUM
BYGGLOVSHANDLING				
FASTIGHETSRETT		OBJEKT	PLAN	SEKURIT
Björknäs 18				
A ANDERSSON & STARE			T. 0768421089	
K				
V				
E				
ANDERSSON & STARE ARKITEKTER				
RITNINGEN AVSER: TILLBYGGNAD AV ENBOSTADSHUS				
ENTRÉPLAN				
HANDLÄGGARE		RITAD AV		
ANDERSSON & STARE		OS, JA		
DATUM		PROJEKTS PROJENTNR		BEST. PROJENTNR
2023-11-13				
SKALA	RITNINGSPAPPER		REV	
1:100 (A3)	A-4.0.1-101			




PLAN 2

NY VÄGG BORTTAGEN VÄGG
 


Nya fönster & Dörrar på det befintliga huset är utmarkerade med mått.

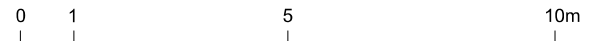

REV	ANT	AVSEENDE	SIGN	DATUM
BYGGLOVSHANDLING				
FÄRDIGHETSTÄT		OBJEKT	PLAN	SEKUR
BJÖRNÄS 18				
A ANDERSSON & STARE			T. 0768421089	
K				
V				
E				
ANDERSSON & STARE ARKITEKTER				
RITNINGEN AVSER: TILLBYGGNAD AV ENBOSTADSHUS				
PLAN 2				
HANDLÄGGARE		RITAD AV		
ANDERSSON & STARE		OS, JA		
DATUM		PROJEKTETS PROJEKTNUMMER		BEST. PROJEKTNUMMER
2023-11-13				
SKALA	BILDNINGSPÅR		REV	
1:100 (A3)	A-4.0.1-102			

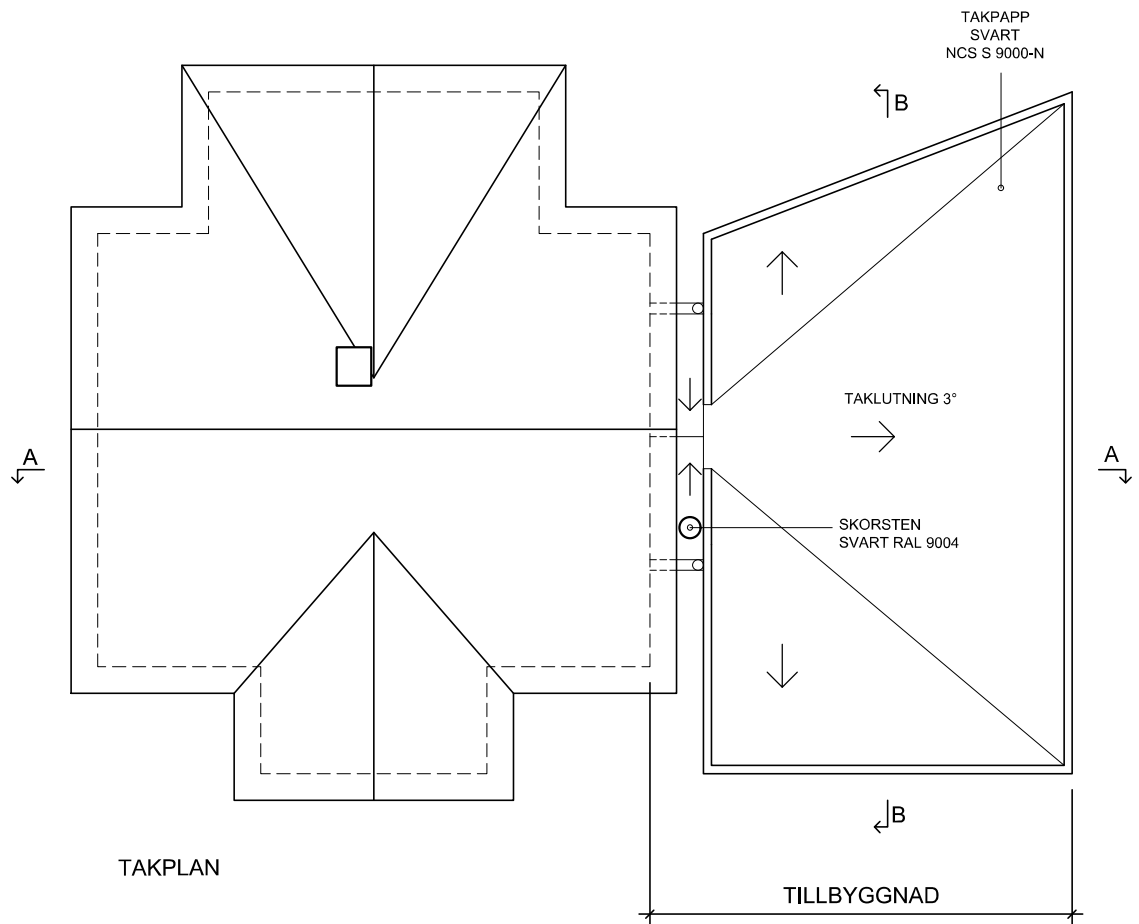

REV	ANT	AVSEENDE	SIGN	DATUM
BYGGLOVSHANDLING				
FASTIGHETSRETT:		OBJEKT	PLAN	SEKURIT
Björknäs 18				
A ANDERSSON & STARE			T. 0768421089	
K				
V				
E				
ANDERSSON & STARE ARKITEKTER				
RITNINGEN AVSER: TILLBYGGNAD AV ENBOSTADSHUS				
TAKPLAN				
HANDLAGGARE		RITAD AV		
ANDERSSON & STARE		OS, JA		
DATUM		PROJEKTS PROJENTNUMMER		BEST. PROJEKTNUMMER
2023-11-13				
SKALA	RITNINGSPAPPER		REV	
1:100 (A3)	A-4.0.1-103			

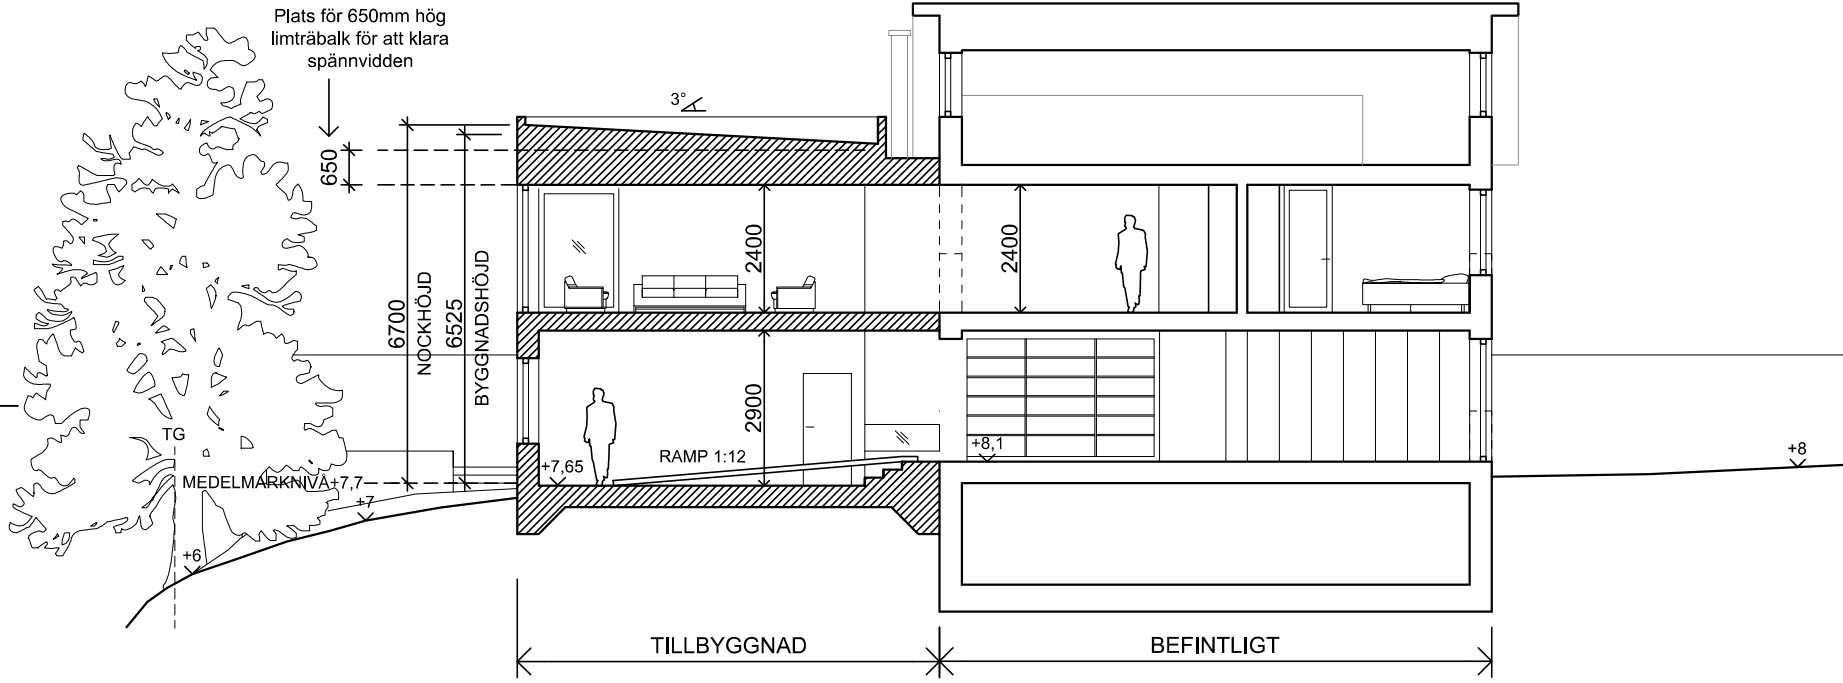

Plats för 650mm hög limträbalk för att klara spännvidden

650

6700

6525

BYGGNADSHÖJD

MEDELMÄRKNIVÅ +7,7

+6

+7,65

RAMP 1:12

2900

+8,1


+8

TILLBYGGNAD


BEFINTLIGT

SEKTION A-A

TILLBYGGNAD BORTTAGEN VÄGG

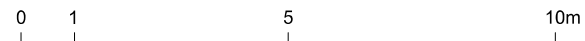

REV	ANT	AVSEENDE	SGN	DATUM
BYGGLOVSHANDLING				
FÄRDIGHETSTÄT		OBJEKT	PLAN	SEKTION
Björknäs 18				
A ANDERSSON & STARE			T. 0768421089	
K				
V				
E				
ANDERSSON & STARE ARKITEKTER				
RITNINGEN AVSER: TILLBYGGNAD AV ENBOSTADSHUS				
SEKTION A-A				
HANDLAGGARE		RITAD AV		
ANDERSSON & STARE		OS, JA		
DATUM		PROJEKTETS PROJEKTNUMMER		BEST. PROJEKTNUMMER
2023-11-13				
SKALA	BÄNDRINGSRUPPEL		REV	
1:100 (A3)	A-4.0.2-201			

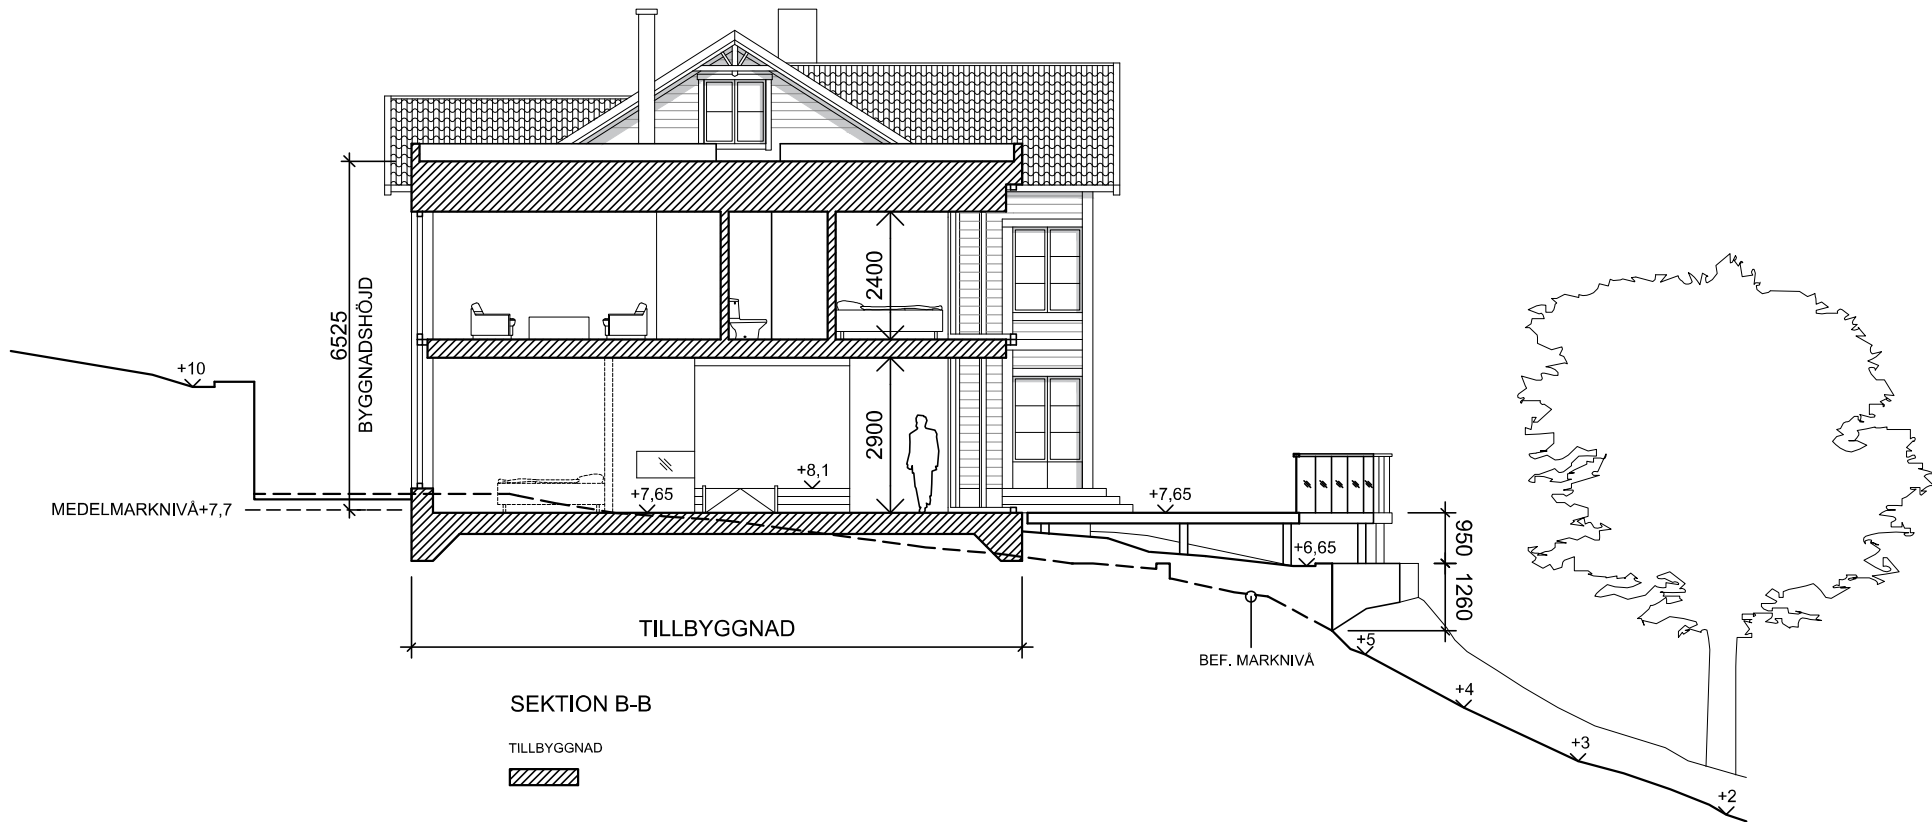


SEKTION B-B
TILLBYGGNAD


REV	ANT	ÄVSEENDE	SIGN	DATUM
BYGGLOVSHANDLING				
FÄRDIGHETST. BJÖRNÄS 18		OBJEKT	PLAN	SEKTION
A ANDERSSON & STARE		T. 0768421089		
K				
V				
E				
ANDERSSON & STARE ARKITEKTER				
RITNINGEN AVSER: TILLBYGGNAD AV ENBOSTADSHUS				
SEKTION B-B				
HANDLÄGGARE ANDERSSON & STARE		RITAD AV OS, JA		
DATUM 2023-11-13		PROJEKTS PROJENTNUMMER		BEST. PROJEKTNUMMER
SKALA 1:100 (A3)	RITNINGSPAPPER A-4.0.2-202			REV




BEFINTLIG FASAD VÄST

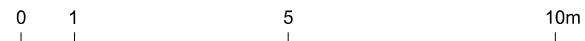

REV	ANT	AVSEENDE	SGN	DATUM
BYGGLOVSHANDLING				
FÄRDIGHETSRETT		OBJEKT	PLAN	SEKURIT
Björknäs 18				
A ANDERSSON & STARE		T. 0768421089		
K				
V				
E				
ANDERSSON & STARE ARKITEKTER				
RITNINGEN AVSER: TILLBYGGNAD AV ENBOSTADSHUS				
BEFINTLIG FASAD MOT VÄST				
HANDLAGGARE		RITAD AV		
ANDERSSON & STARE		OS, JA		
DATUM		KONSAKTENS PROJEKTNUMMER		BEST. PROJEKTNUMMER
2023-11-13				
SKALA	BIBLIOTEKSNUMMER		REV	
1:100 (A3)	A-40.3-301			

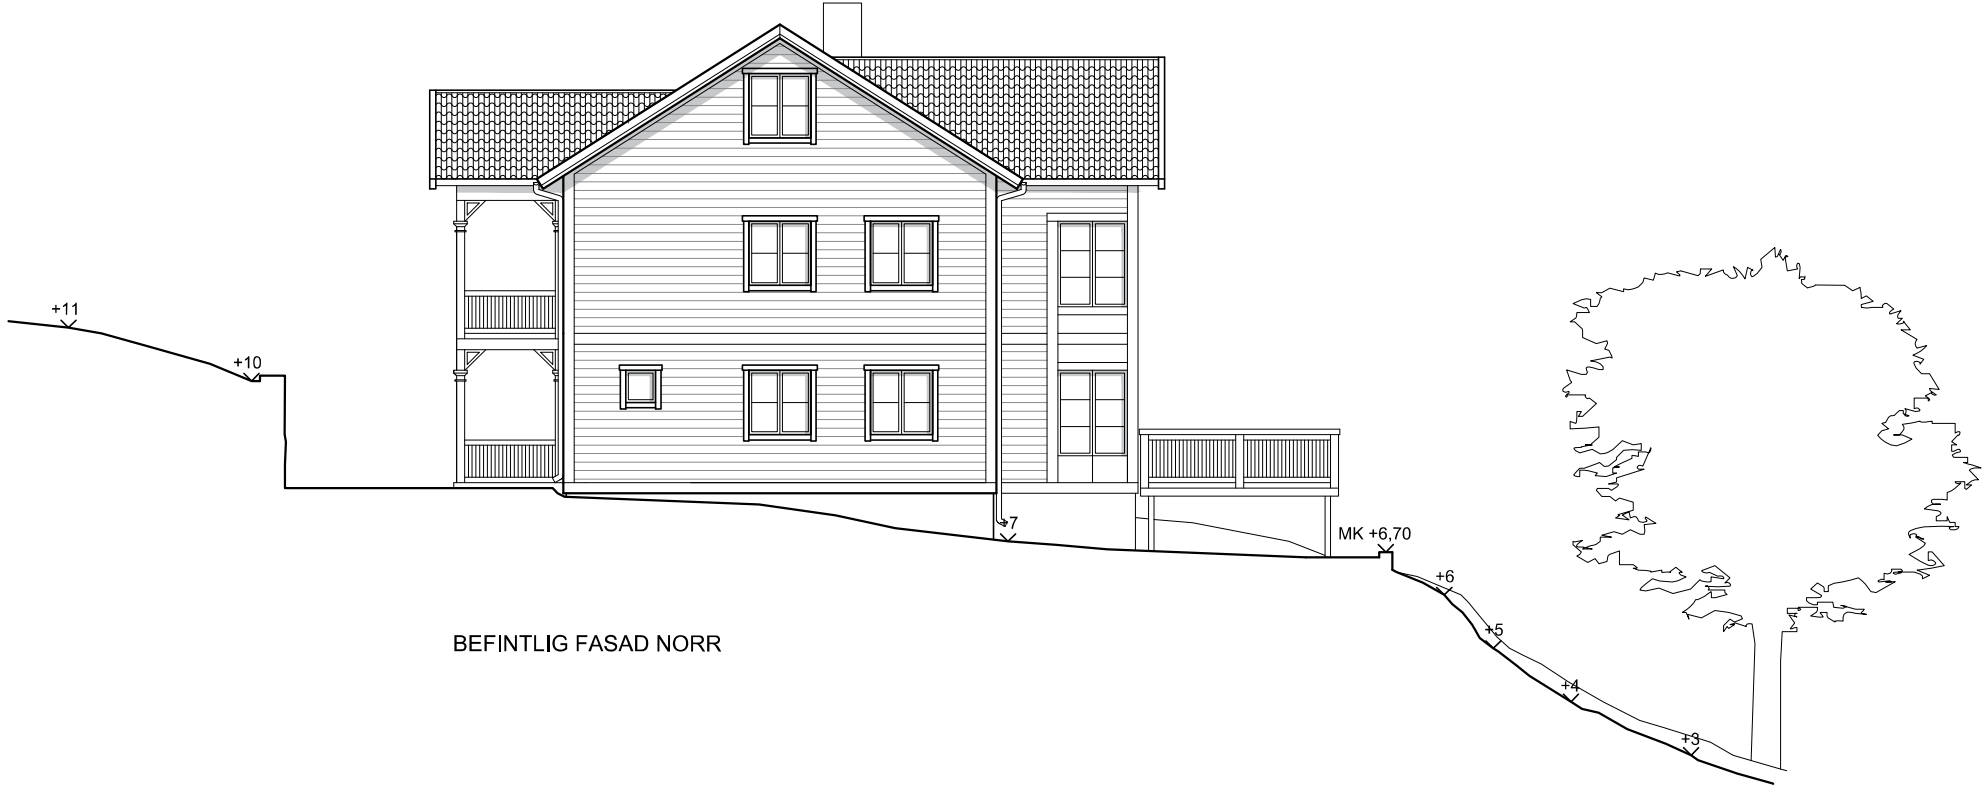



BEFINTLIG FASAD NORR

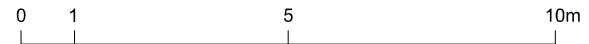



REV	ANT	AVSEENDE	SIGN	DATUM
BYGGLOVSHANDLING				
FÄRDIGHETSTÄTT:		OBJEKT	PLAN	SEKURIT
Björknäs 18				
A ANDERSSON & STARE			T. 0768421089	
K				
V				
E				
ANDERSSON & STARE ARKITEKTER				
RITNINGEN AVSER: TILLBYGGNAD AV ENBOSTADSHUS				
BEFINTLIG FASAD MOT NORR				
HANDLAGGARE		RITAD AV		
ANDERSSON & STARE		OS, JA		
DATUM		PROJEKTS PROJANTNUMMER		BEST. PROJEKTNUMMER
2023-11-13				
SKALA	RITNINGENOMRÅDE		REV	
1:100 (A3)	A-40.3-302			




BEFINTLIG FASAD ÖST

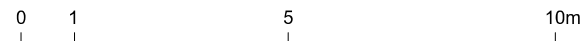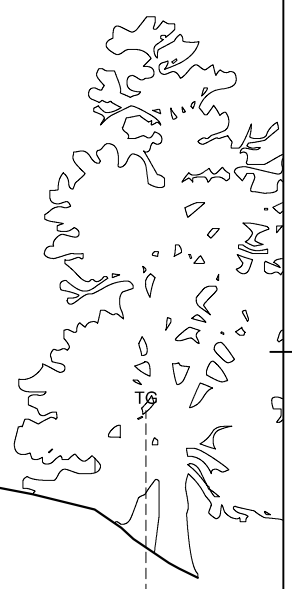


REV	ANT	AVSEENDE	SIGN	DATUM
BYGGLOVSHANDLING				
FÄRDIGHETSBET.		OBJEKT	PLAN	BEGRÄNS
Björknäs 18				
A ANDERSSON & STÅRE			T. 0768421089	
K				
V				
E				
ANDERSSON & STÅRE				
ARKITEKTER				
RITNINGEN AVSER:				
TILLBYGGNAD AV ENBOSTADSHUS				
BEFINTLIG FASAD MOT ÖST				
HANDLAGGARE		RITAD AV		
ANDERSSON & STÅRE		OS, JA		
DATUM		PROJEKTS PROJENTNUMMER		BEST. PROJEKTNUMMER
2023-11-13				
SKALA	RITNINGSPAPPER		REV	
1:100 (A3)	A-40.3-303			

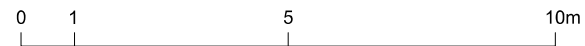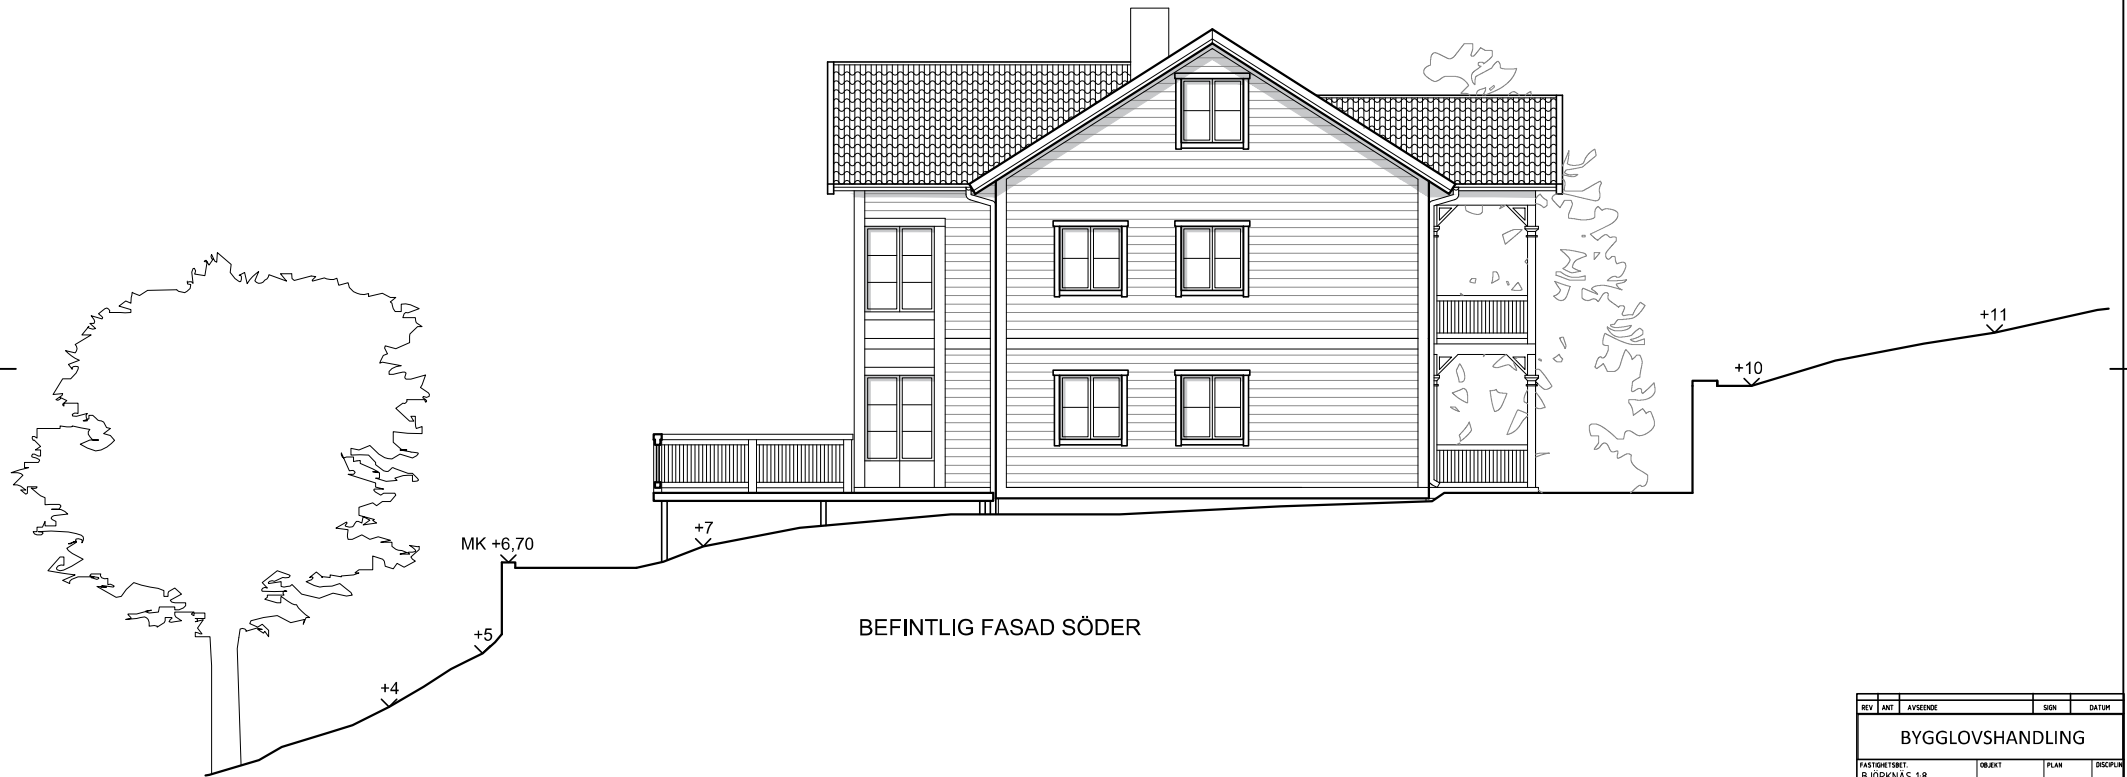

REV	ANT	AVSEENDE	SIGN	DATUM
BYGGLOVSHANDLING				
FASTIGHETSFÖRETAG BJÖRKNÄS 18		OBJEKT	PLAN	SEKURITET
A ANDERSSON & STARE		T. 0768421089		
K				
V				
E				
ANDERSSON & STARE ARKITEKTER				
RITNINGEN AVSER: TILLBYGGNAD AV ENBOSTADSHUS				
BEFINTLIG FASAD MOT SÖDER				
HANDLAGGARE ANDERSSON & STARE		RITAD AV OS, JA		
DATUM 2023-11-13		FÖRSLAGETS PROJEKTNUMMER		BEST. PROJEKTNUMMER
SKALA 1:100 (A3)	BILDNINGSPAPPEN A-40.3-304			REV

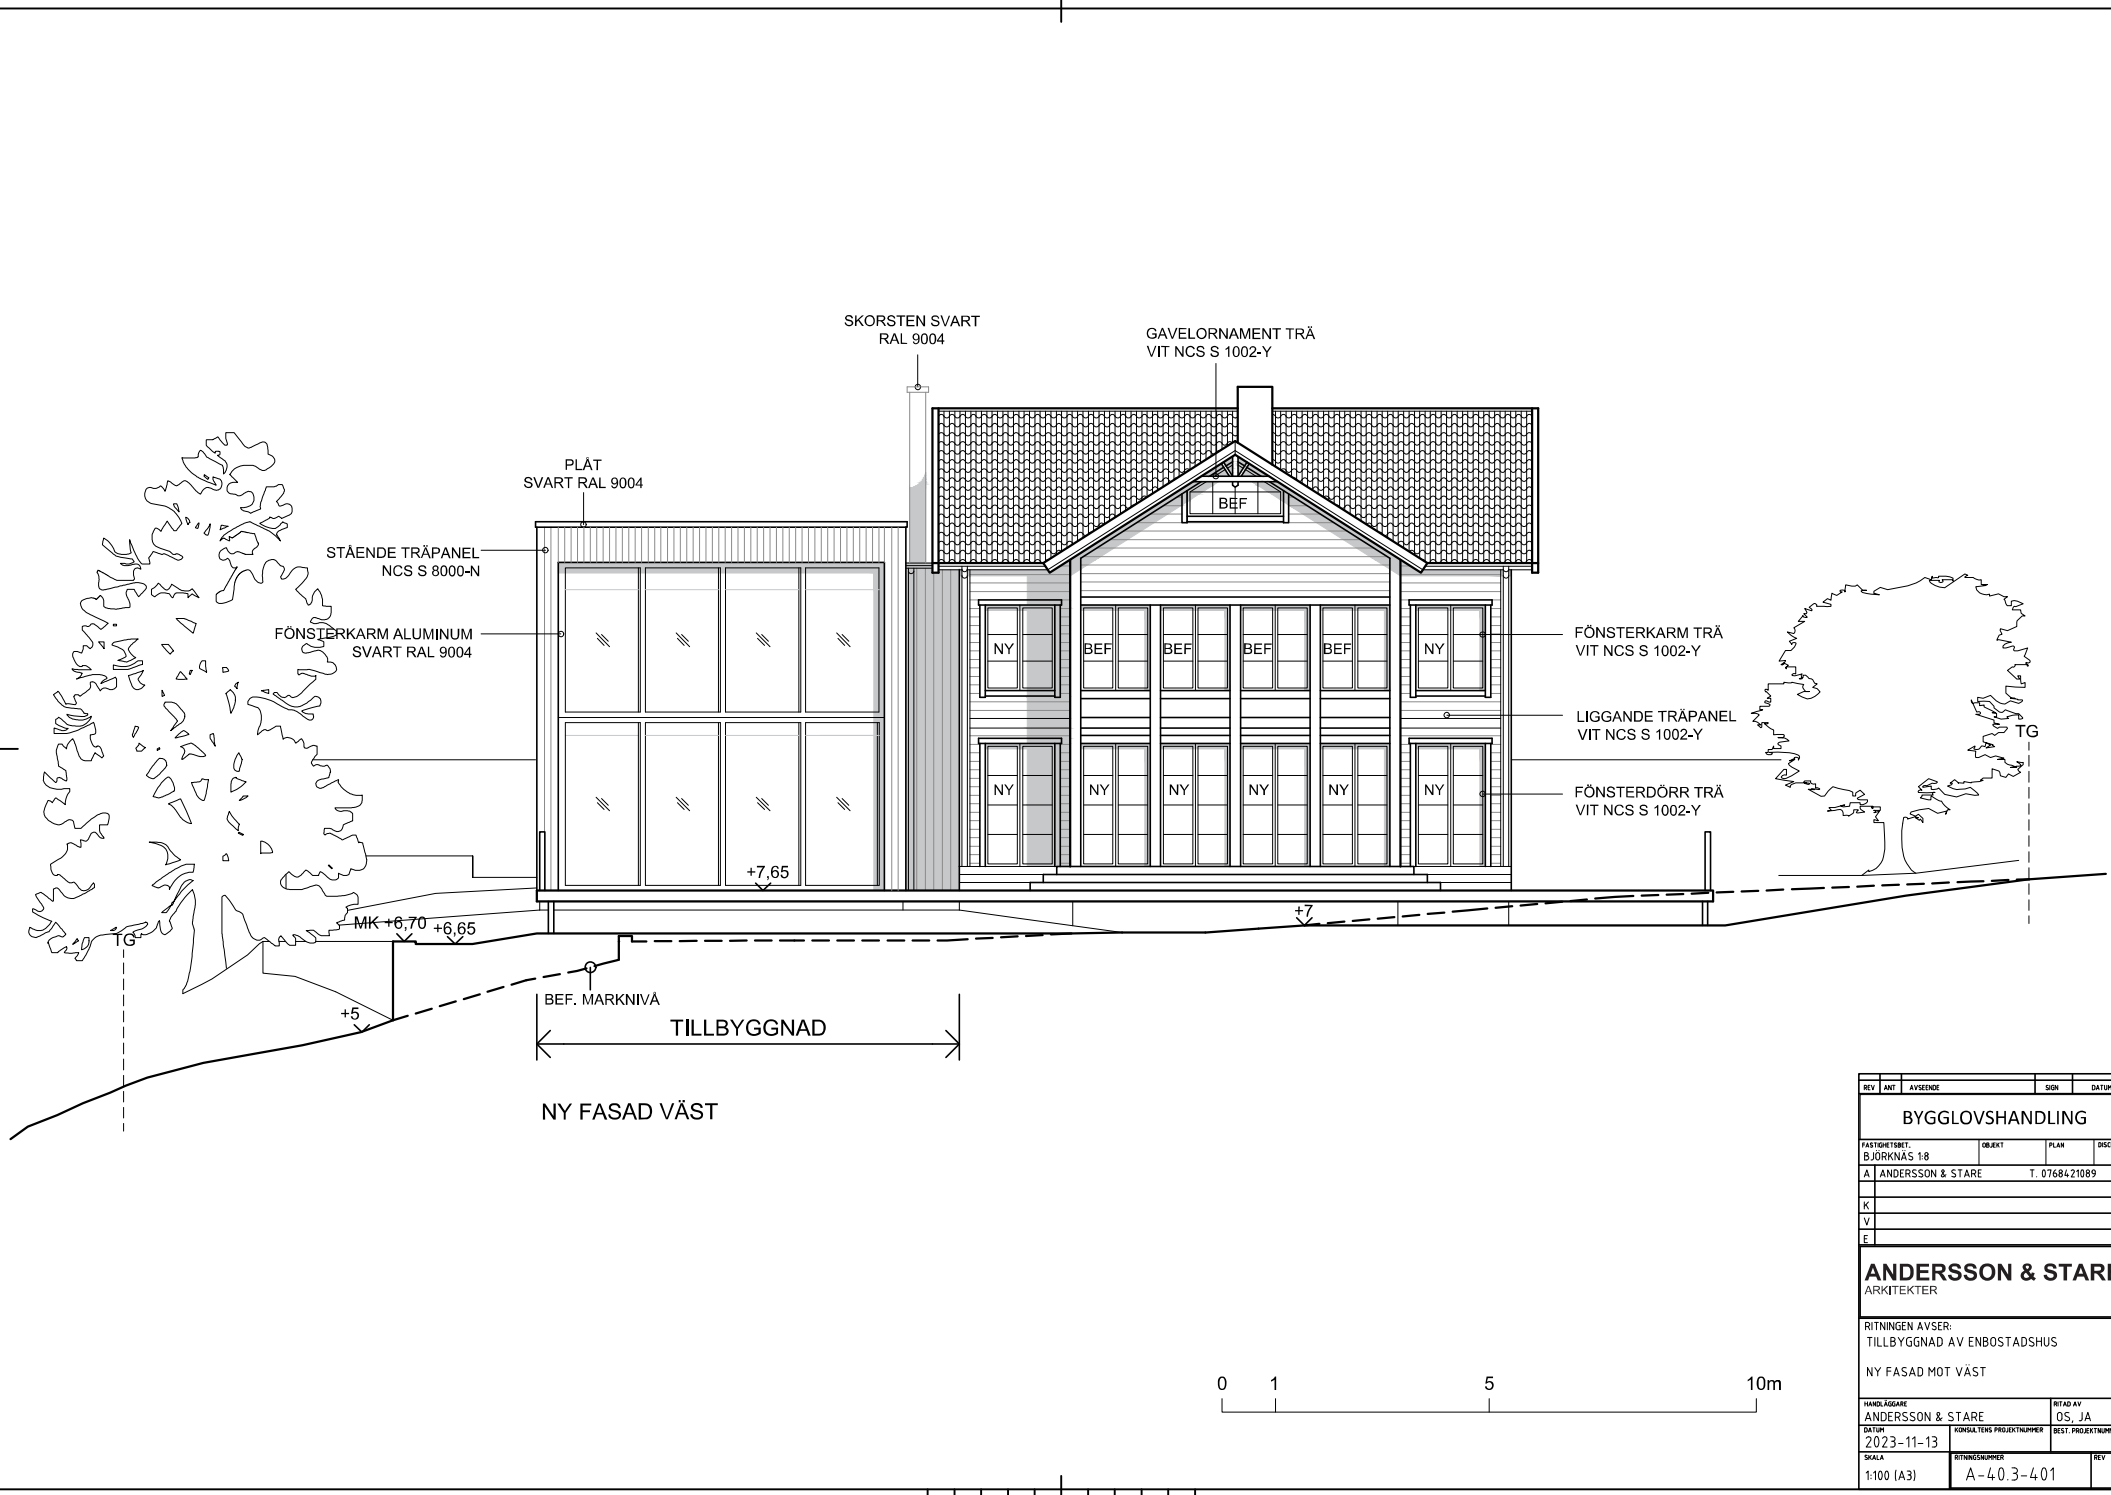

REV	ANT	AVSEENDE	SIGN	DATUM
BYGGLOVSHANDLING				
FÄRDIGHETSFÖRETT:		OBJEKT	PLAN	SEKURIT
BJÖRKNÄS 18				
A ANDERSSON & STÅRE		T. 0768421089		
K				
V				
E				
ANDERSSON & STÅRE				
ARKITEKTER				
RITNINGEN AVSER:				
TILLBYGGNAD AV ENBOSTADSHUS				
NY FASAD MOT VÄST				
HANDLÄGGARE		RITAD AV		
ANDERSSON & STÅRE		OS, JA		
DATUM		PROJEKTETS PROJEKTNUMMER		BEST. PROJEKTNUMMER
2023-11-13				
SKALA	RITNINGSPAPPER		REV	
1:100 (A3)	A-40.3-4.01			

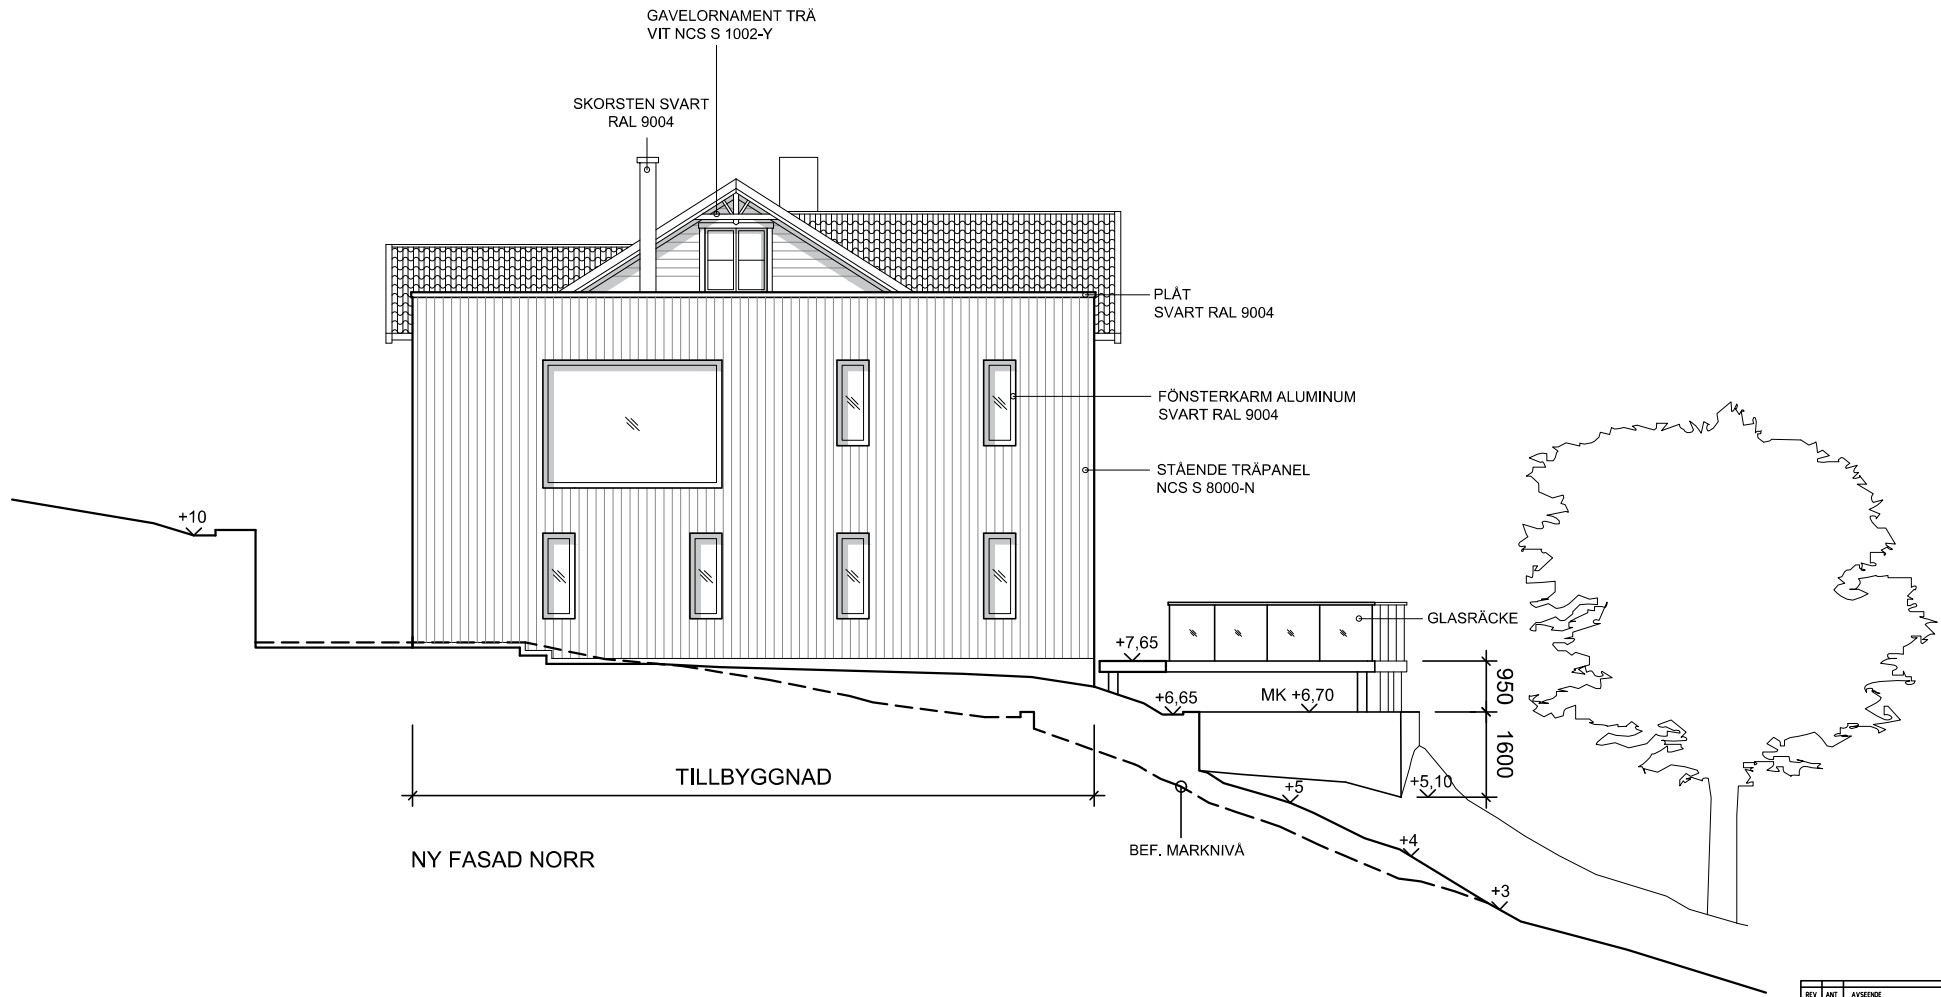

TILLBYGGNAD

NY FASAD NORR

GLASRÄCKE

+7.65

+6.65

MK +6.70

950

1600


+5

+4



+3

+5.10


BEF. MARKNIVÅ

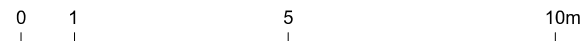

REV	ANT	AVSEENDE	SIGN	DATUM
BYGGLOVSHANDLING				
FÄRDIGHETST. BJÖRNÄS 18		OBJEKT	PLAN	SEKUR
A ANDERSSON & STARE		T. 0768421089		
K				
V				
E				
ANDERSSON & STARE ARKITEKTER				
RITNINGEN AVSER: TILLBYGGNAD AV ENBOSTADSHUS NY FASAD MOT NORR				
HANDLÄGGARE ANDERSSON & STARE		RITAD AV OS, JA		
DATUM 2023-11-13		FÖRSTA TERS PROJEKTNUMMER		BEST. PROJEKTNUMMER
SKALA 1:100 (A3)	RITNINGSPAPPER A-40.3-402		REV	

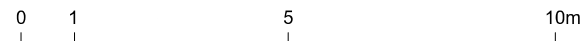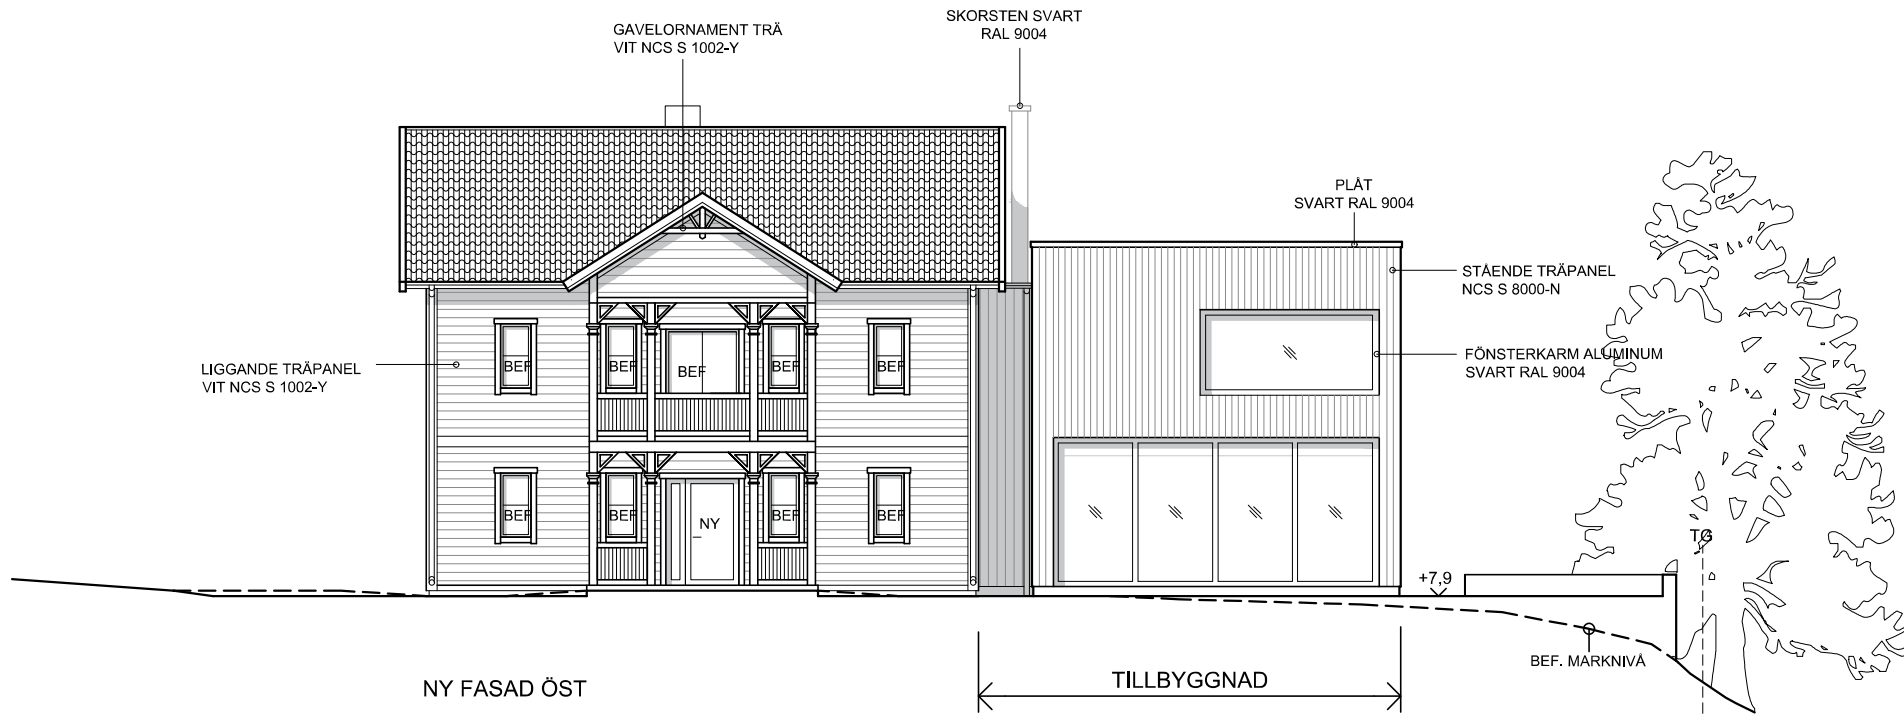


REV	ANT	AVSEENDE	SIGN	DATUM
BYGGLOVSHANDLING				
FÄRDIGHETSBET.		OBJEKT	PLAN	SEKUR
Björknäs 18				
A ANDERSSON & STARE			T. 0768421089	
K				
V				
E				
ANDERSSON & STARE ARKITEKTER				
RITNINGEN AVSER: TILLBYGGNAD AV ENBOSTADSHUS NY FASAD MOT ÖST				
HANDLAGGARE ANDERSSON & STARE		RITAD AV OS, JA		
DATUM 2023-11-13		PROJEKTS PROJ. NR BEST. PROJ. NR		
SKALA 1:100 (A3)	RITNINGSPÅR A-40.3-404			REV

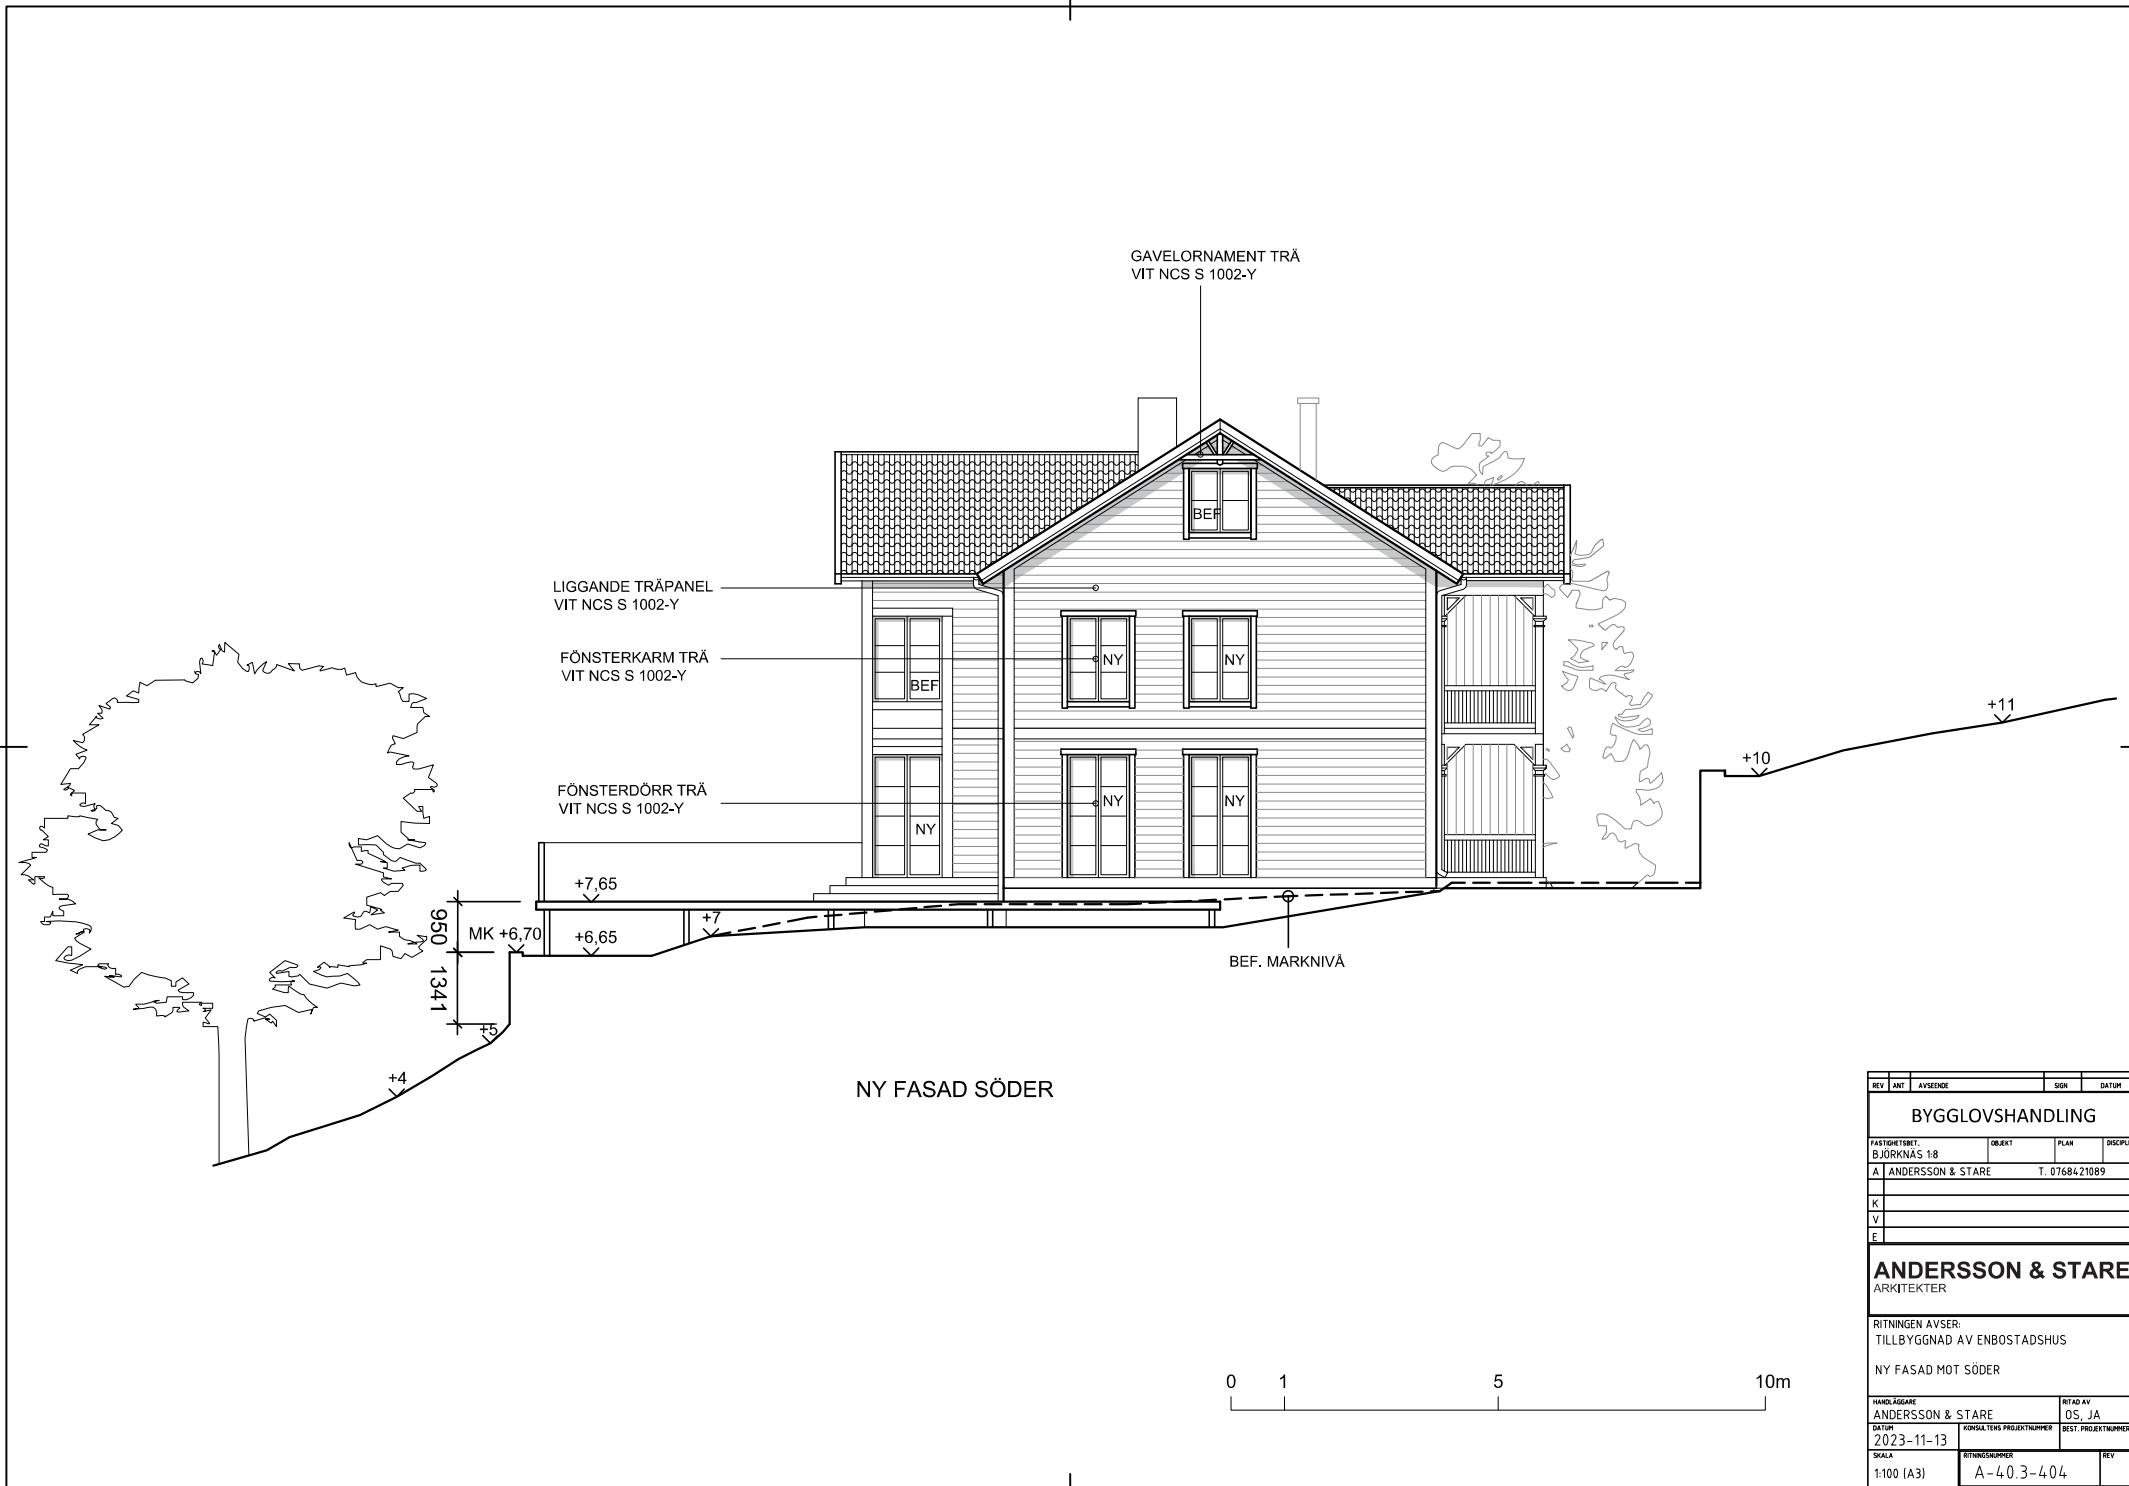

NY FASAD SÖDER

REV	ANT	ÄVSENDE	SIGN	DATUM
BYGGLOVSHANDLING				
FASTIGHETSFÖRETAG BJÖRKNÄS 18		OBJEKT	PLAN	SEKURITET
A ANDERSSON & STÅRE		T. 0768421089		
K				
V				
E				
ANDERSSON & STÅRE ARKITEKTER				
RITNINGEN AVSER: TILLBYGGNAD AV ENBOSTADSHUS NY FASAD MOT SÖDER				
HANDLÄGGARE ANDERSSON & STÅRE		RITAD AV OS, JA		
DATUM 2023-11-13		FÖRSLAGETS PROJEKTNUMMER		BEST. PROJEKTNUMMER
SKALA 1:100 (A3)	RITNINGSNUMMER A-40.3-404			REV

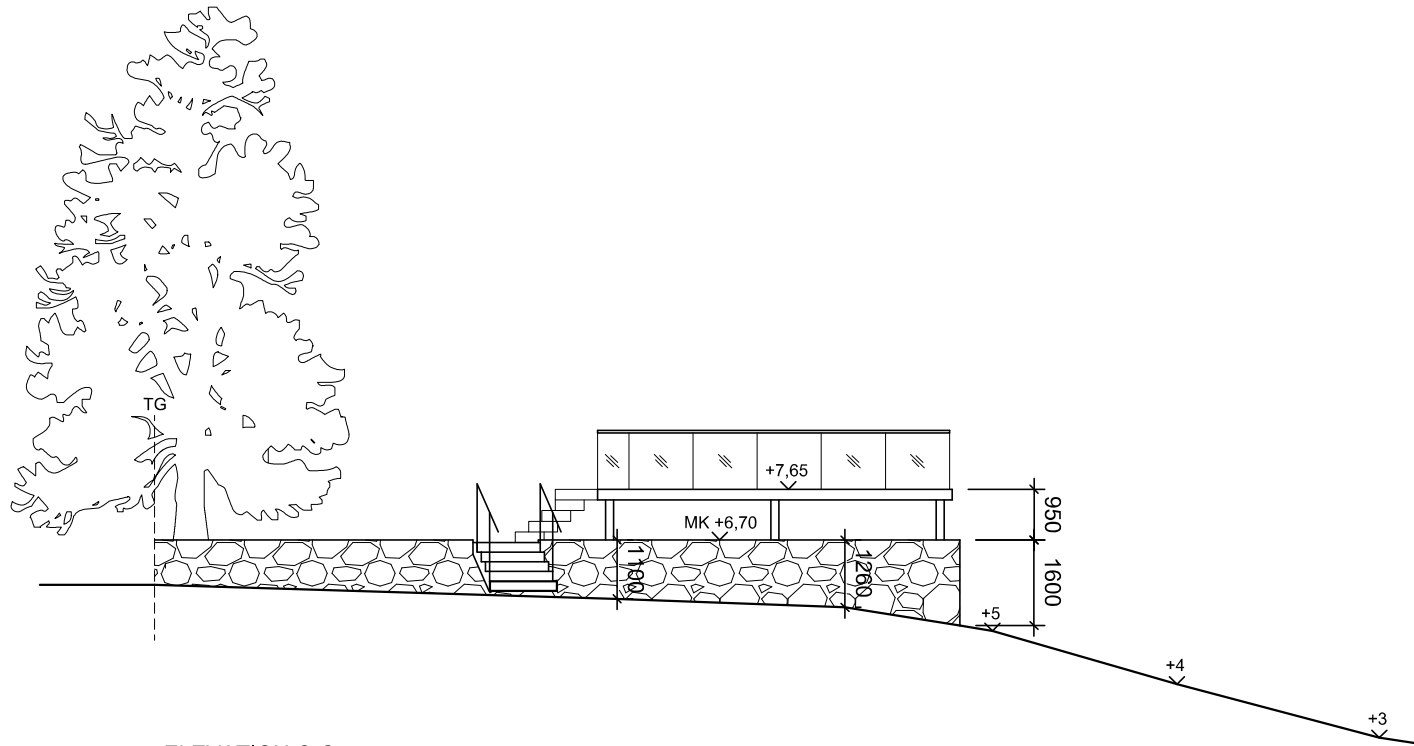

ELEVATION C-C

REV	ANT	AVSEENDE	SIGN	DATUM
BYGGLOVSHANDLING				
FÄRDIGHET:		OBJEKT	PLAN	SEKUR
A		ANDERSSON & STARE	T. 0768421089	
K				
V				
E				
ANDERSSON & STARE ARKITEKTER				
RITNINGEN AVSER: TILLBYGGNAD AV ENBOSTADSHUS ELEVATION C-C NY STÖDMUR				
HANDLAGGARE ANDERSSON & STARE			RITAD AV OS, JA	
DATUM 2023-11-13		FÖRSTA TERS PROJEKTNUMMER		BEST. PROJEKTNUMMER
SKALA 1:100 (A3)	RITNINGSPAPPER A-40.3-405			REV