




Information

Fastighetsgränserna som syns i kartan kan ha stora variationer i lägesnoggrannhet och behöver kontrolleras om kartutdraget ska användas för planering, markarbeten eller liknande. Kartdetaljerna som visas kan vara ouppdaterade. Vid frågor kontakta lantmateriet@nacka.se

Källa  
Koordinatsystem  
Höjdsystem

Utdrag ur digital kartdatabas  
SWEREF 99 18 00  
RH2000



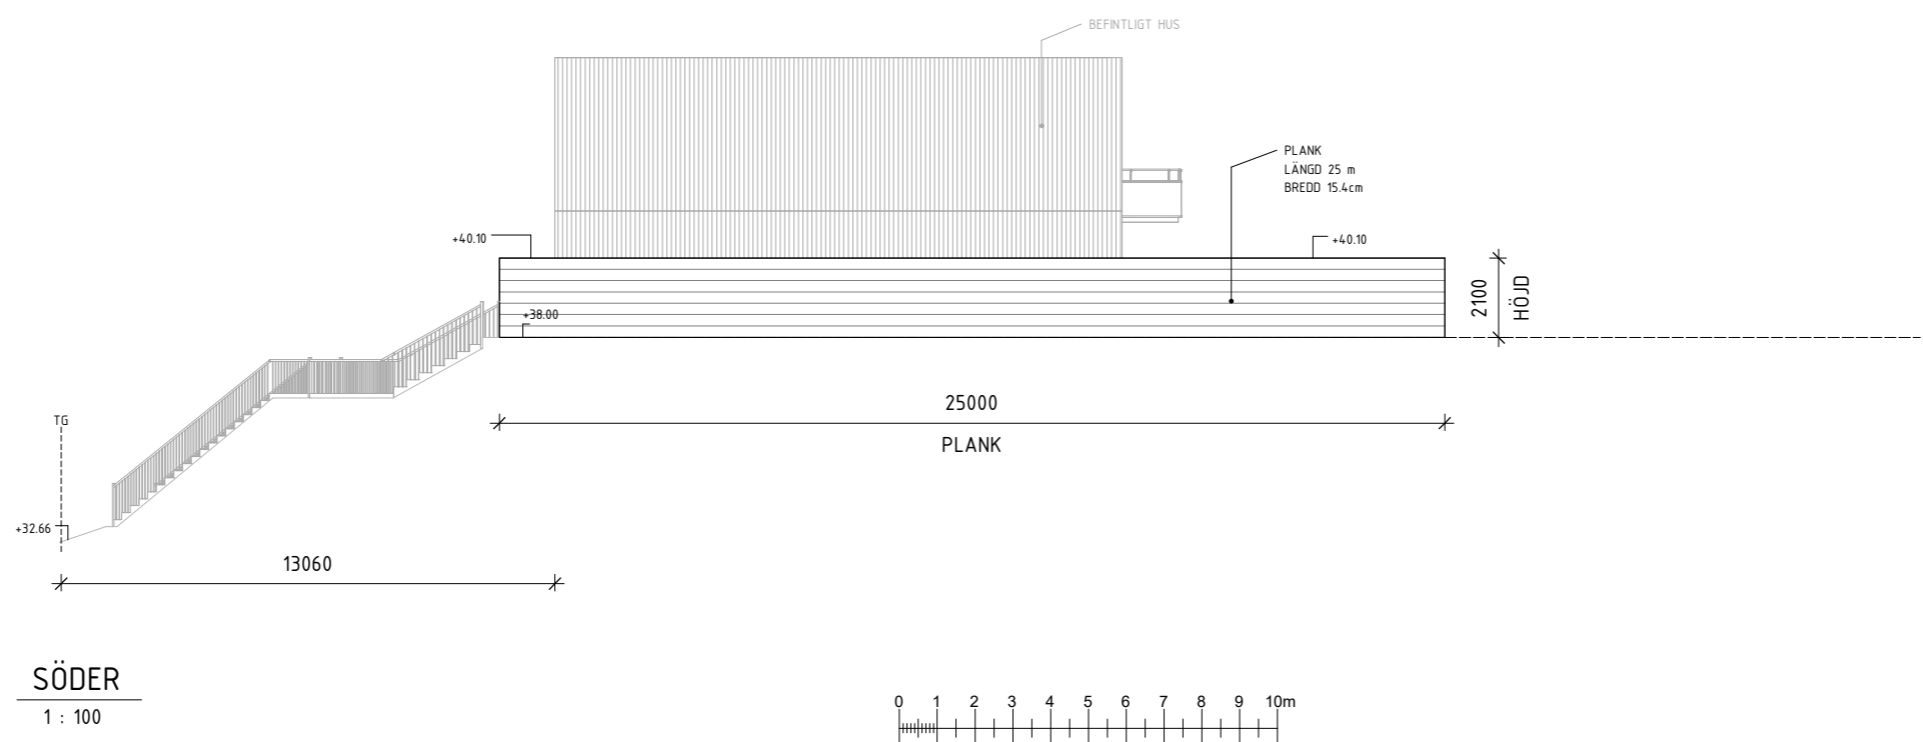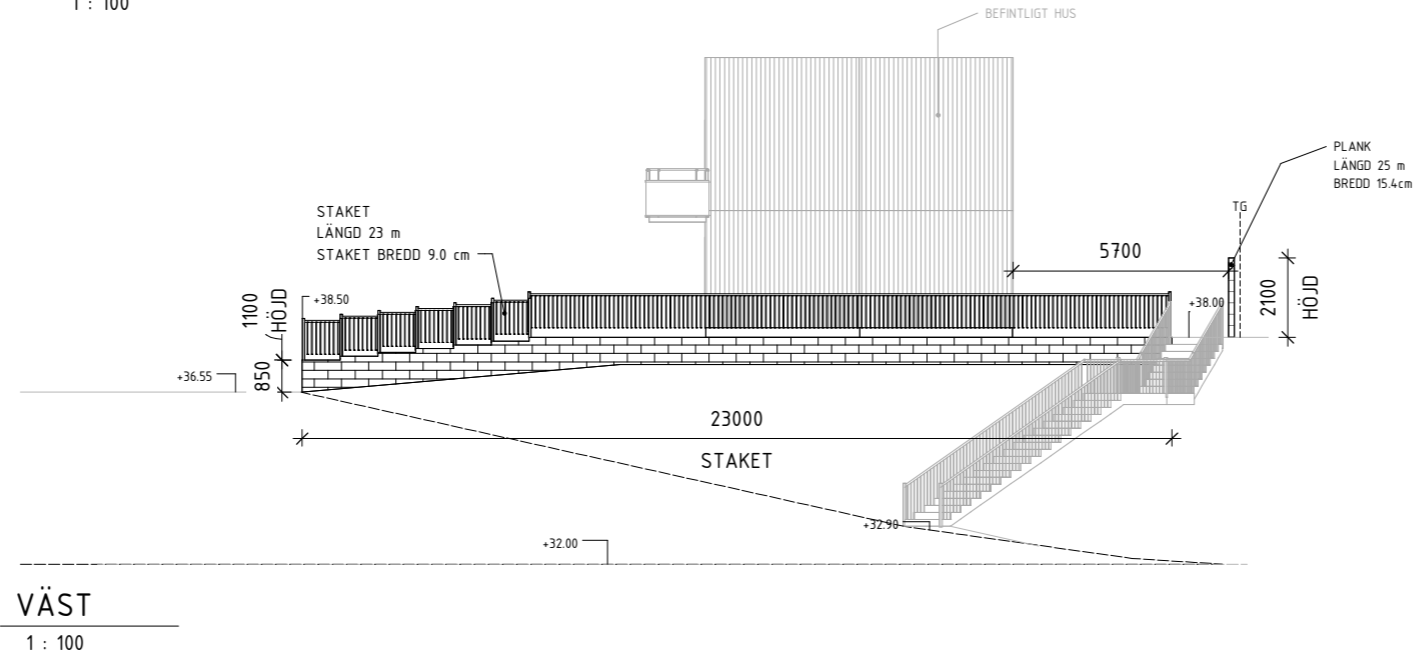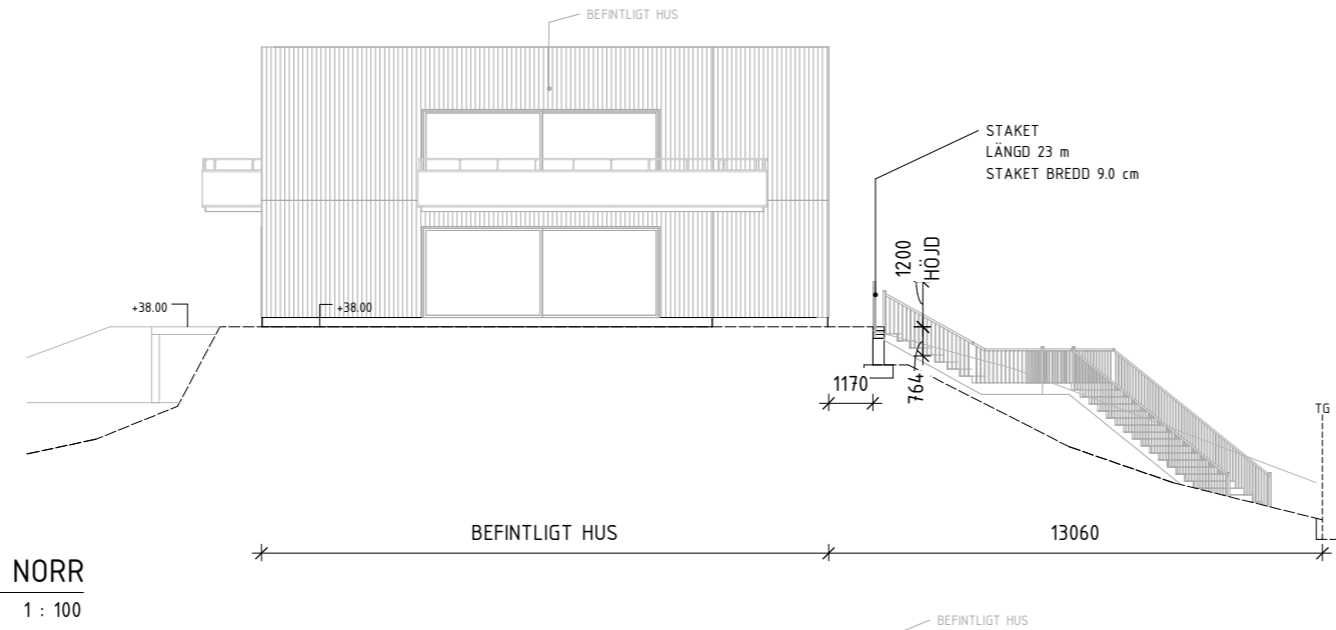

**FÖRKLARINGAR**

MATERIAL STAKET: TRÄ  
FÄRG STAKET: VIT 0500-N

MATERIAL PLANK: TRÄ  
FÄRG PLANK: VIT 0500-N

BEFINTLIG MARKNIVÅ: -----

NY MARKNIVÅ: \_\_\_\_\_

BRUTEN MÄTTSÄTTNING:

**FÖRESKRIFTER**

SAMTLIGA MÅTT ÄR I MM OCH MÅSTE KONTROLLERAS PÅ PLATS

**HÄNVISNINGAR**

BET: \_\_\_\_\_ ANDRINGEN AVSER: \_\_\_\_\_ SIGN: \_\_\_\_\_ DATUM: \_\_\_\_\_

BYGGLOVSHANDLING



A	Bygglövsanst	
K	Lagområdeskontroll	
E	Ett	
V	Vår	
L	Lag	

UPPDRAG NR: 23159	RITAD AV: A.K.	HANDLAGGARE: M.H.
DATUM: 2023-11-02	ANSVARIG: M.H.	BESTÄLLARE: ETEL NÄRST

**ÄLGÖ 14:3**  
FASADER

PLANK / STAKET

SKALA: A1: SE MÄTTSTOCK NUMMER: **A-40.3-101** BET: \_\_\_\_\_