




ORIENTERINGSKARTA

UNGEFÄRLIGA KOORDINATER:
(RT90)

X 6580749
Y 1639786


BYGGHERR	Hi3G Access AB		B	ÄNDRAD HÖJD AV ANLÄGGNING	PC	22-10-25	
Status	BYGGLOVSHANDLING		A	ÄNDRAD POSITION AV ANLÄGGNING	PC	22-09-23	
Ritad av	PC	Datum	2022-06-08	Rev	Beskrivning	Av	Datum
Skala	A3 -		Sitenamn och Adress / Fastighetsbeteckning				
			48 M FACKVERKSTORN MED TEKNIKODAR				
			ORMINGE 60:1				
			Orminge, Nacka				
			Ritningsnamn				
			SE0127A				
			Ritningsnr.		Rev.		

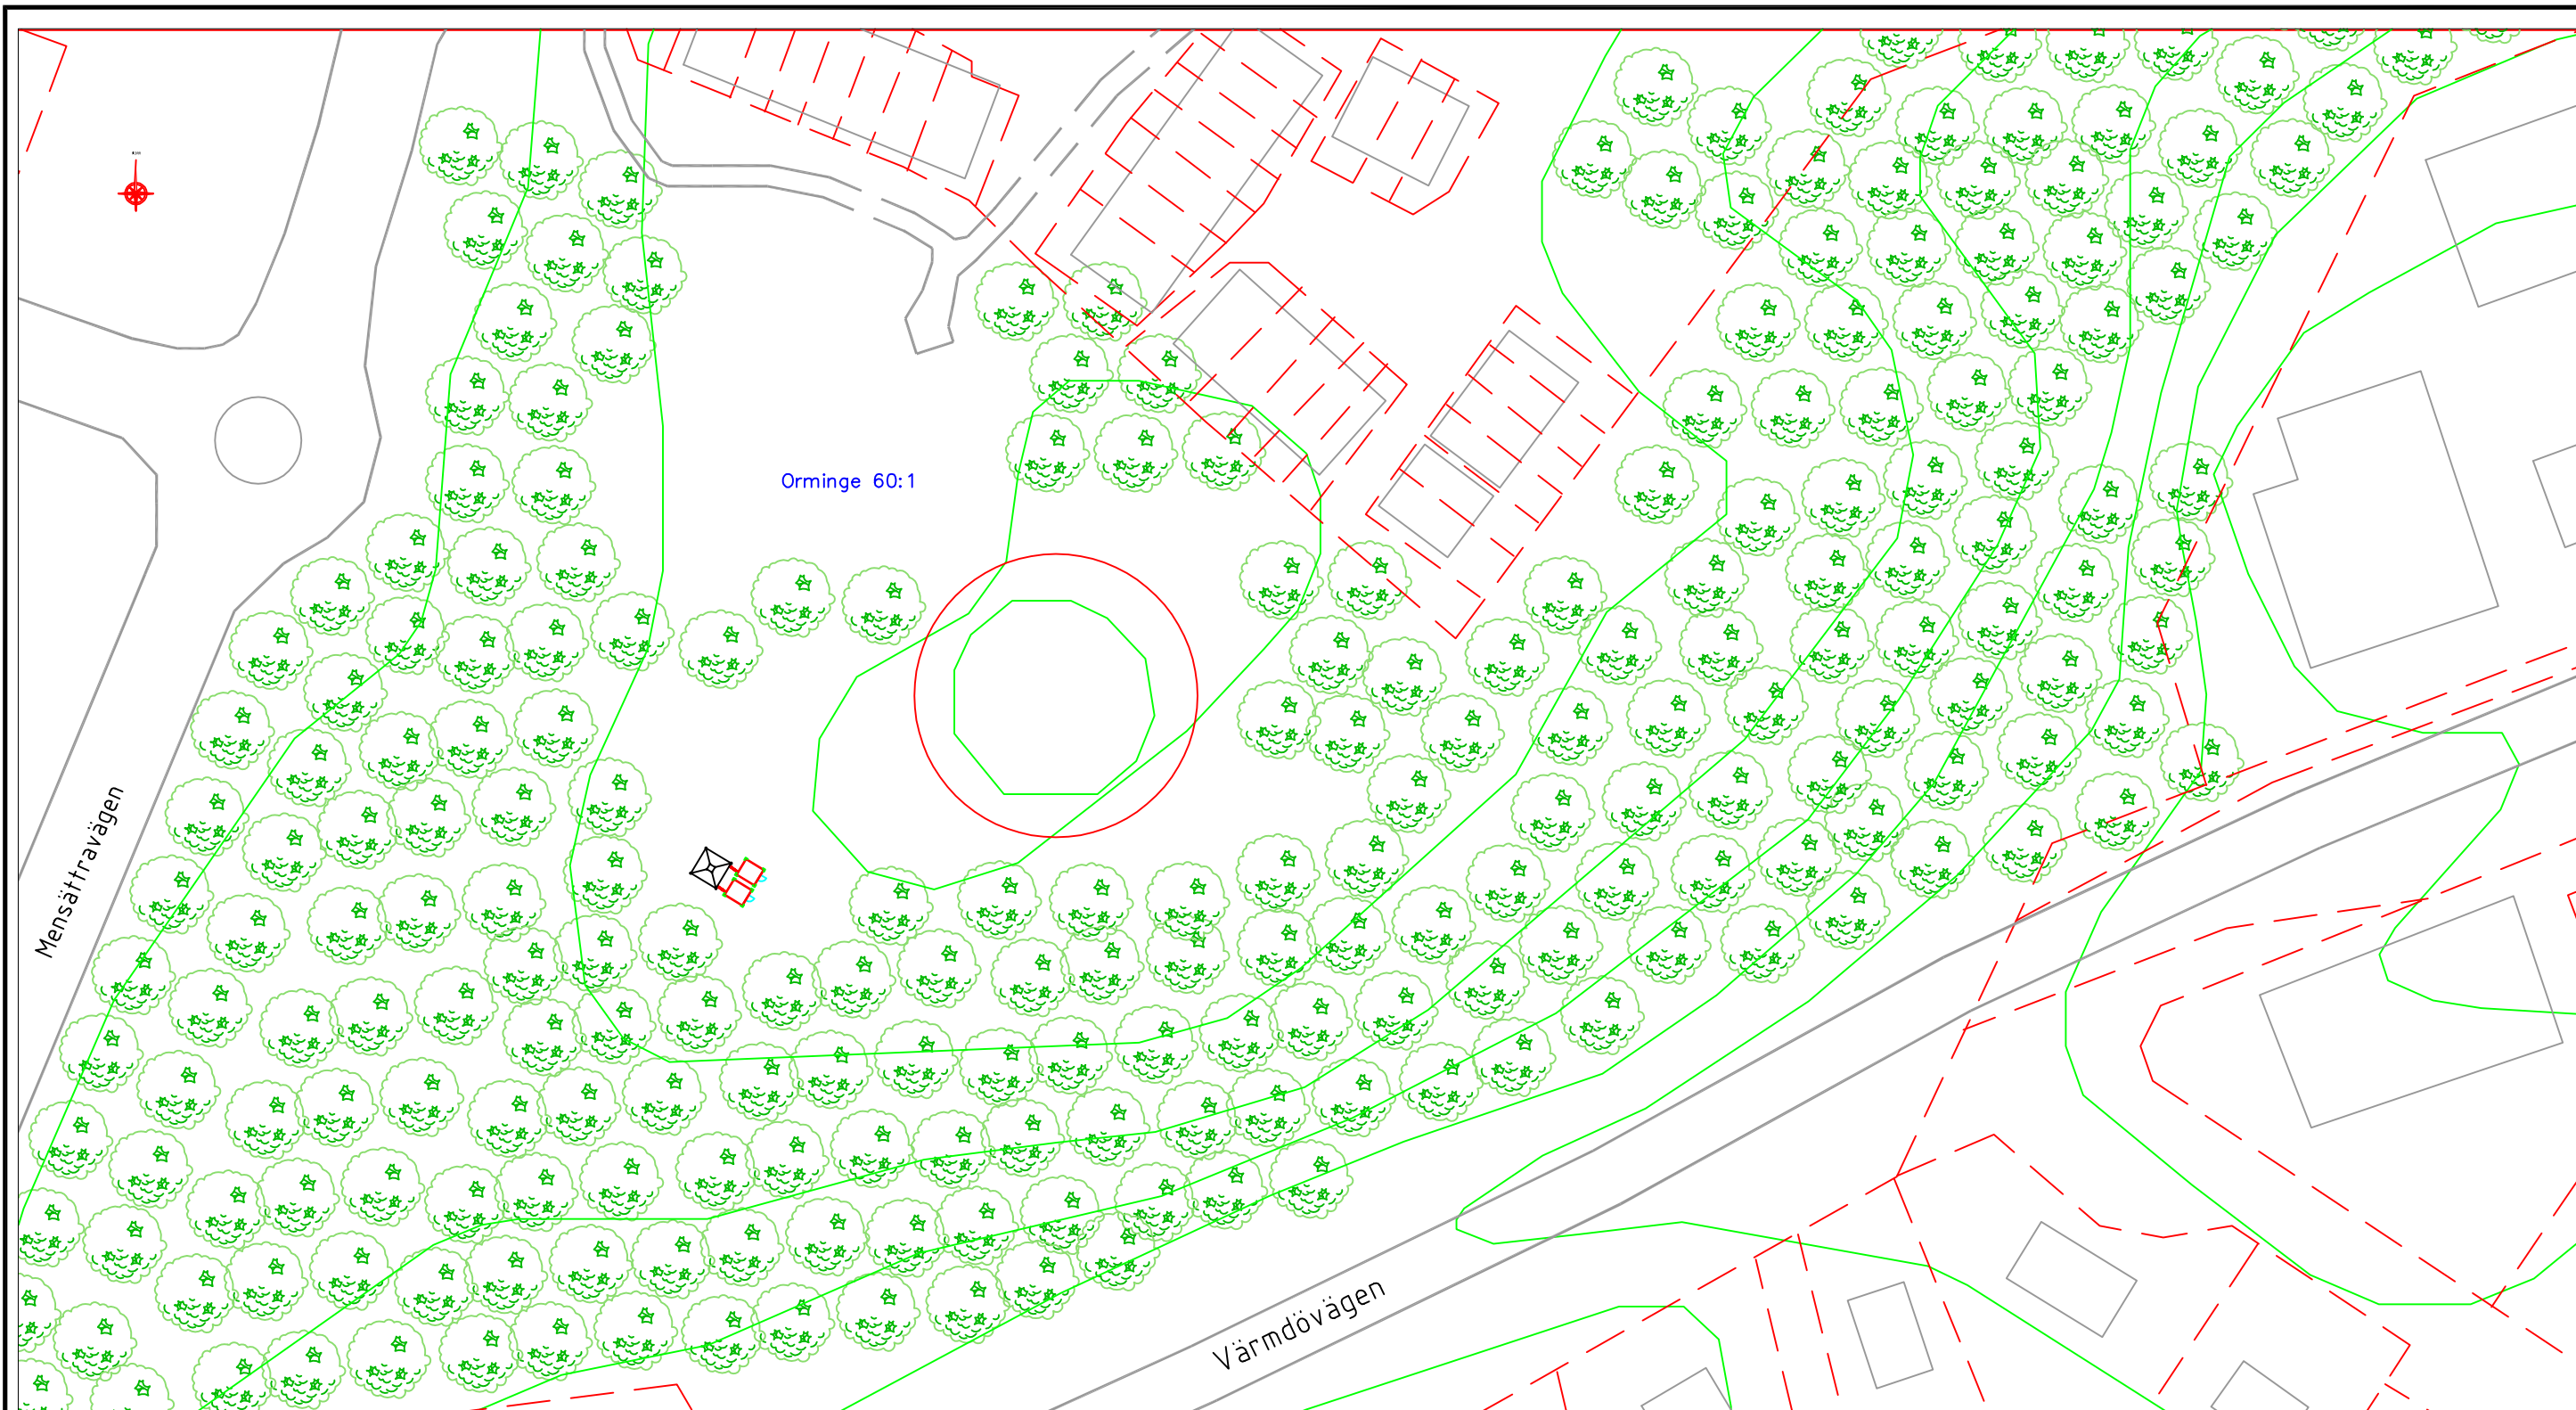

SITUATIONSPLAN
SKALA 1:1000

B	ÄNDRAD HÖJD AV ANLÄGGNING	PC	22-10-25
A	ÄNDRAD POSITION AV ANLÄGGNING	PC	22-09-23
Rev	Beskrivning	Av	Datum

BYGGHERRE		Sitenamn och Adress / Fastighetsbeteckning	
Hi3G Access AB		48 M FACKVERKSTORN MED TEKNIKODAR	
Status BYGGLOVSHANDLING		ORMINGE 60:1	
Ritad av PC Datum 2022-06-08		Orminge, Nacka	
Skala A3 -		Ritningsnamn SE0127A	
		Ritningsnr.	Rev.

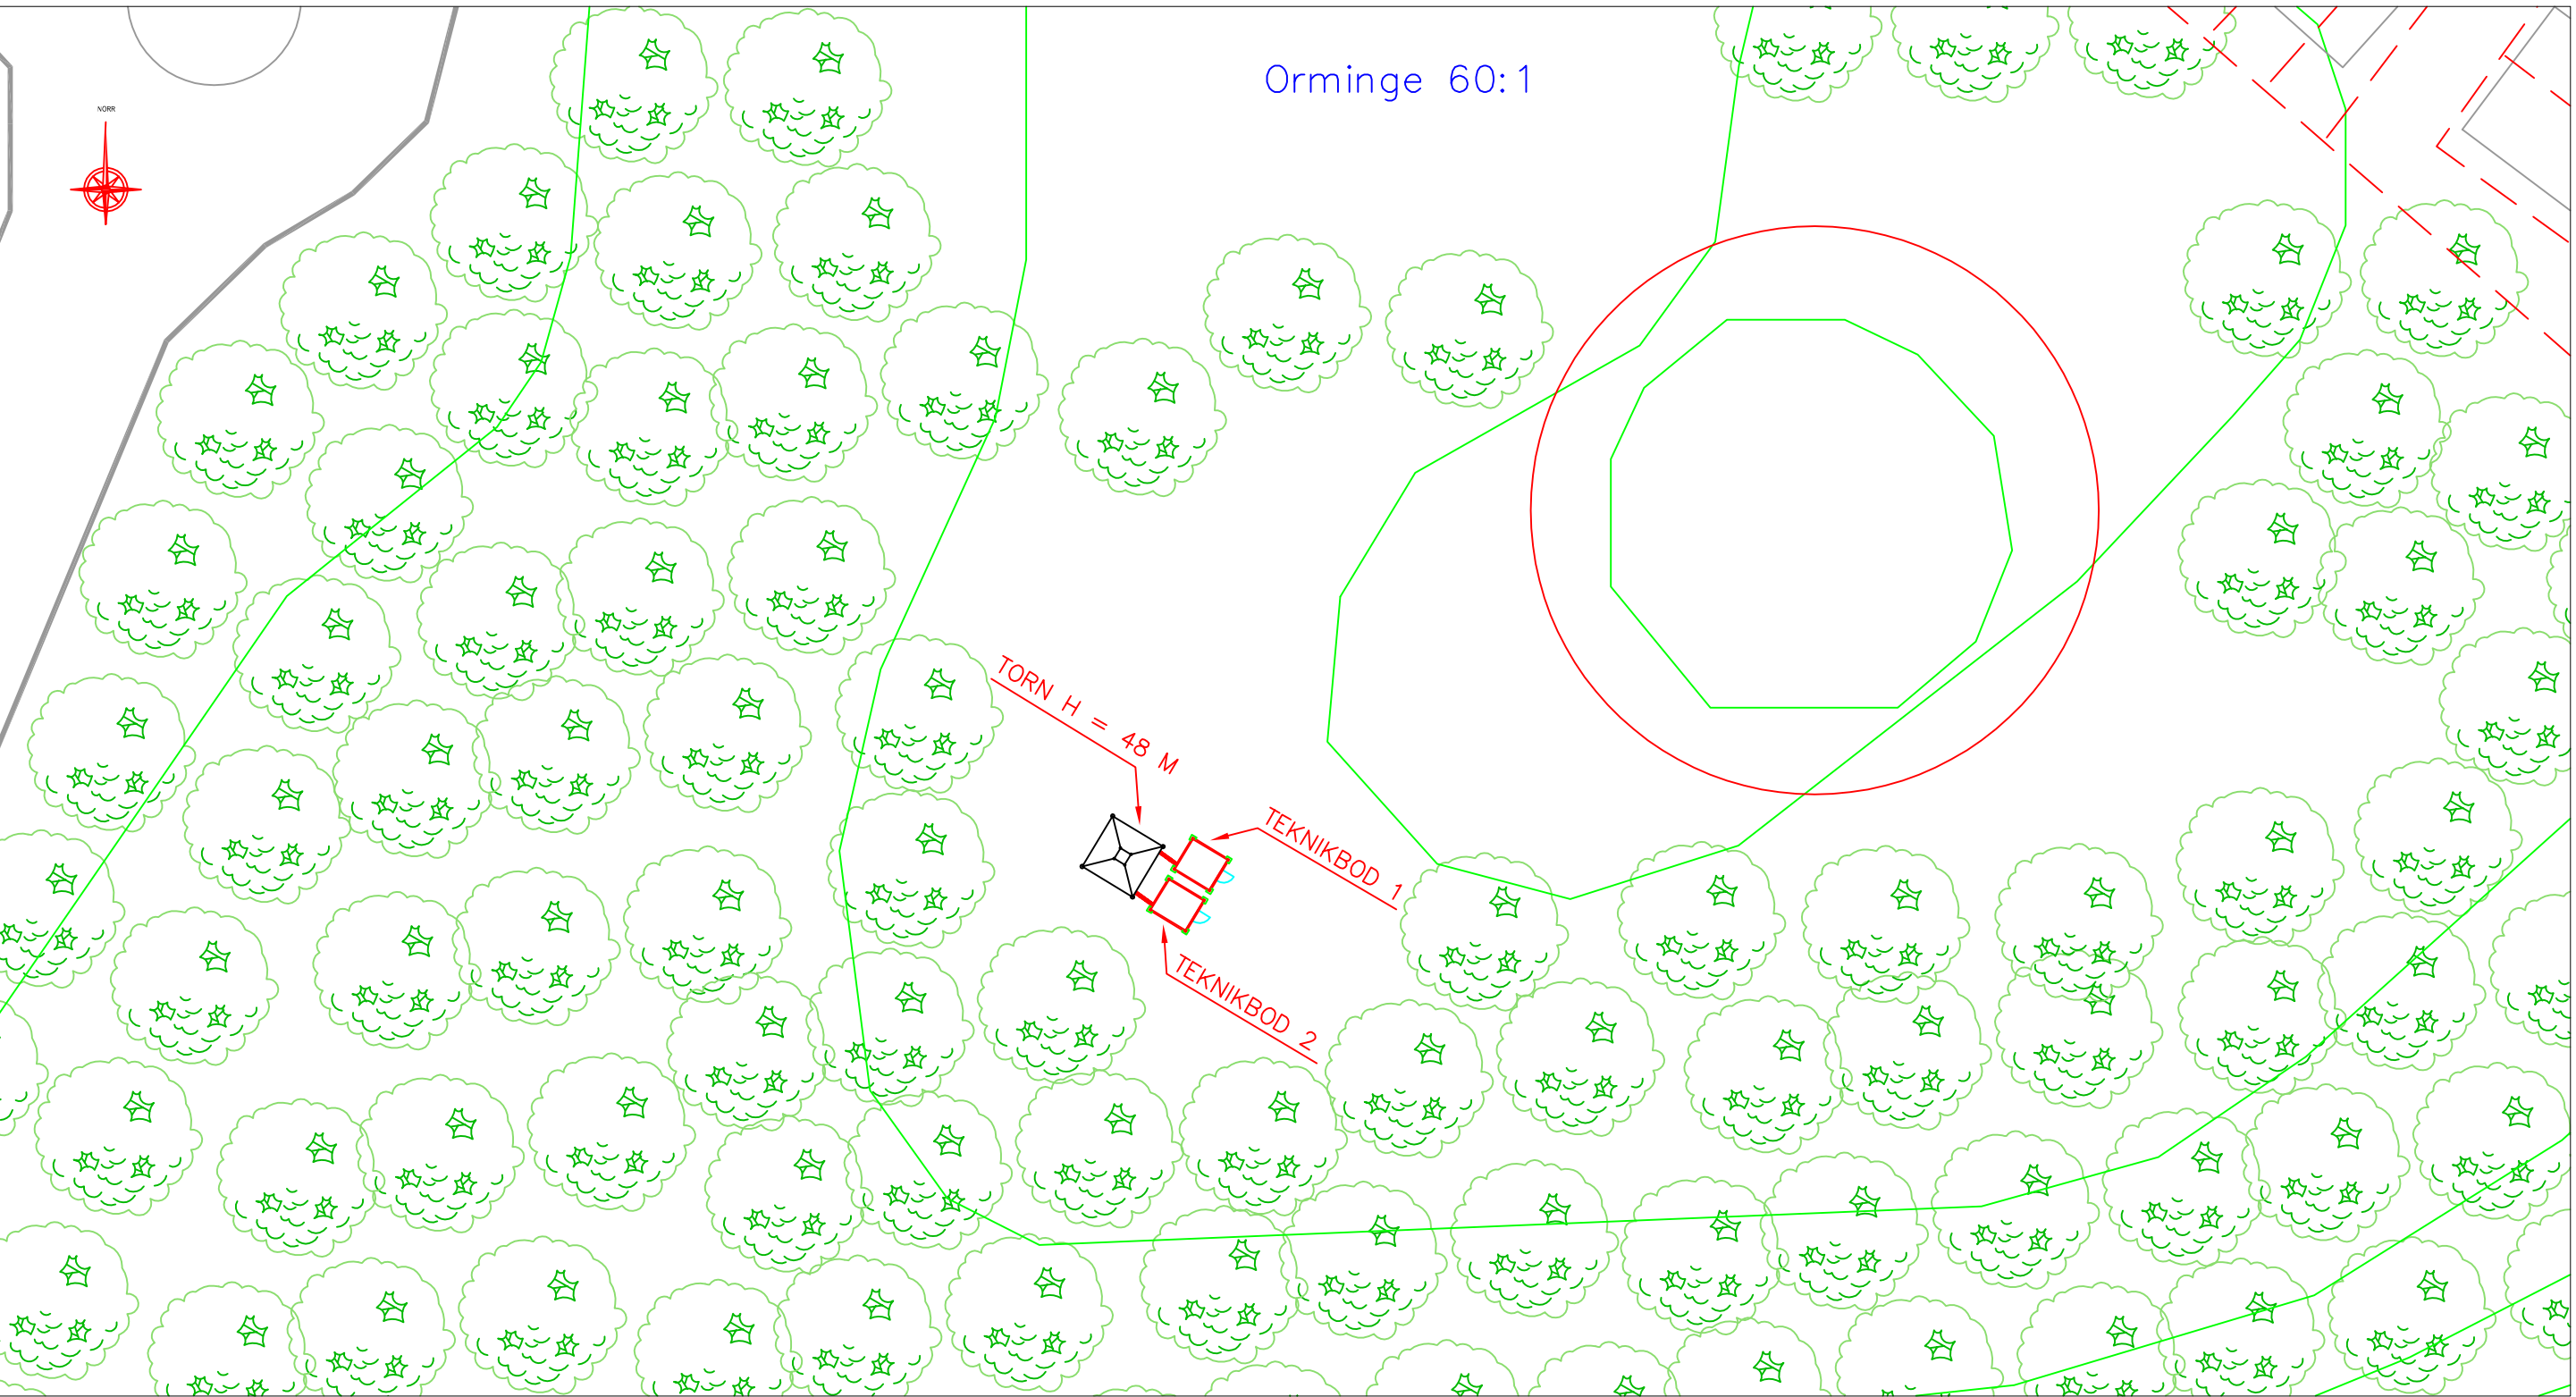


SITUATIONSPLAN
SKALA 1:500

B	ÄNDRAD HÖJD AV ANLÄGGNING	PC	22-10-25
A	ÄNDRAD POSITION AV ANLÄGGNING	PC	22-09-23
Rev	Beskrivning	Av	Datum

BYGGHERR	
Hi3G Access AB	
Status BYGGLOVSHANDLING	
Ritad av PC	Datum 2022-06-08
Skala A3 -	

Sitenamn och Adress / Fastighetsbeteckning 48 M FACKVERKSTORN MED TEKNIKODAR ORMINGE 60:1 Orminge, Nacka	
Ritningsnamn SE0127A	
Ritningsnr.	Rev.

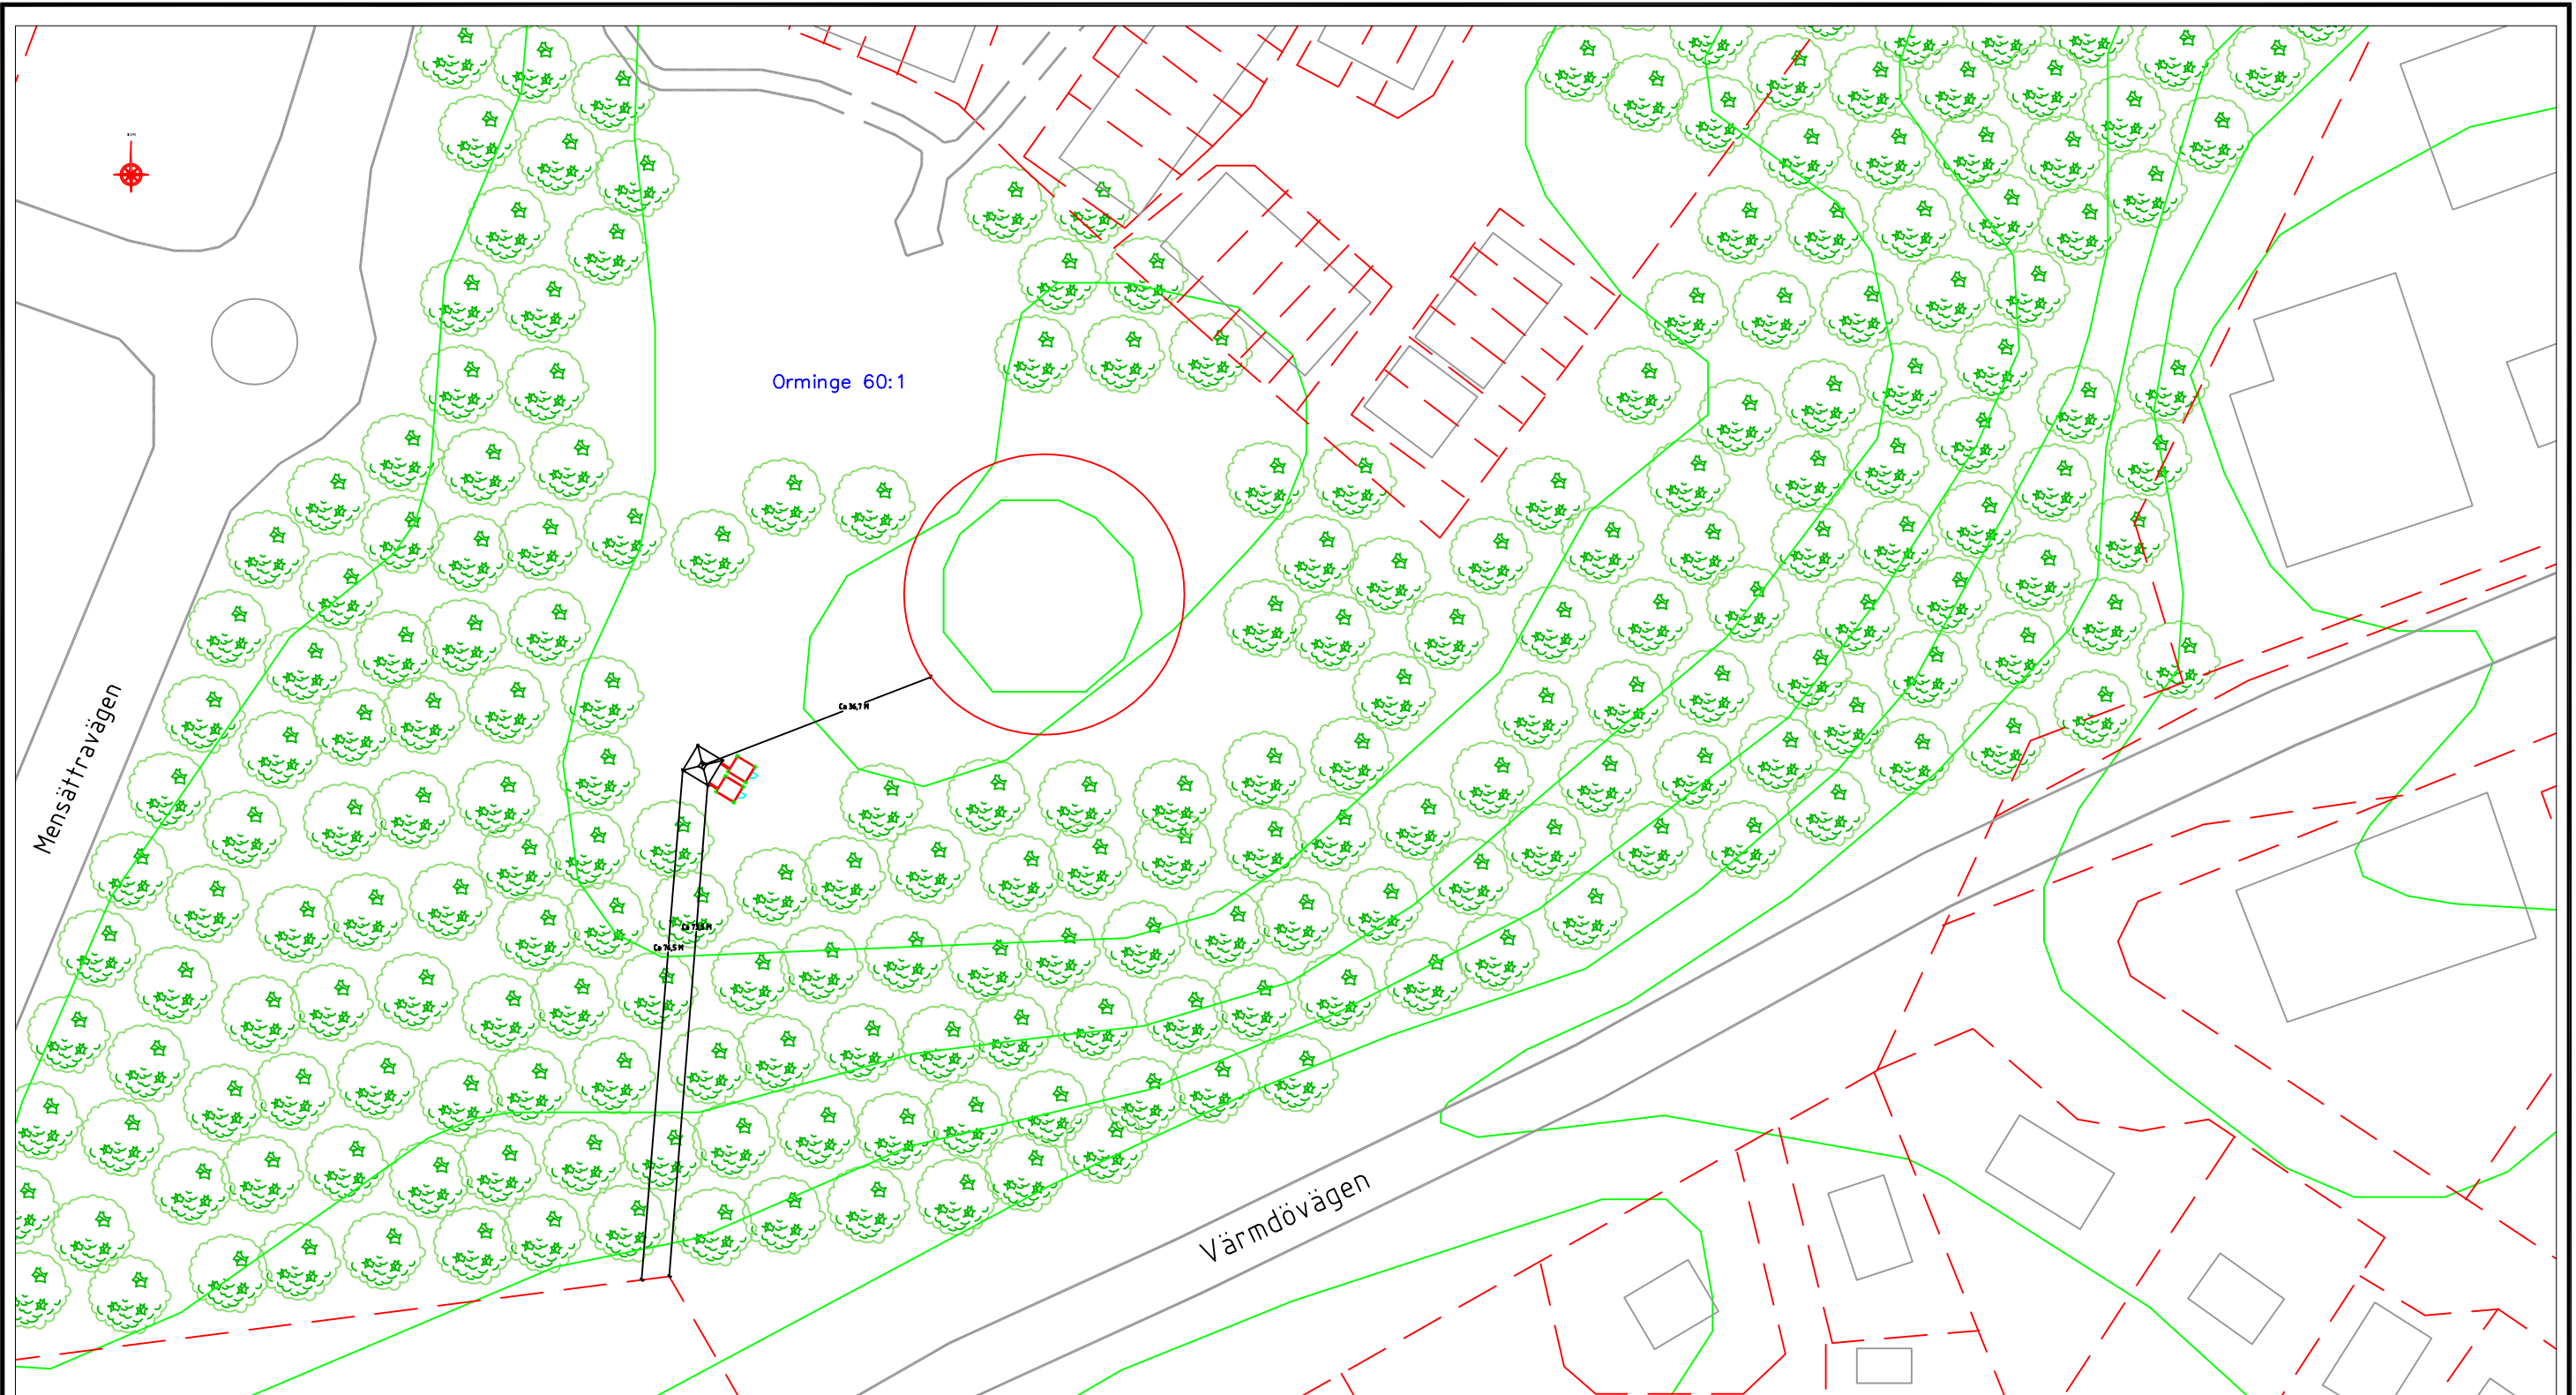


SITUATIONSPLAN - MÄTTSÄTTNING MOT NÄRLIGGANDE TOMTGRÄNS
SKALA 1:1000

B	ÄNDRAD HÖJD AV ANLÄGGNING	PC	22-10-25
A	ÄNDRAD POSITION AV ANLÄGGNING	PC	22-09-23
Rev	Beskrivning	Av	Datum

BYGGHERRE	
Hi3G Access AB	
Status BYGGLOVSHANDLING	
Ritad av PC	Datum 2022-06-08
Skala A3 -	


Sitenamn och Adress / Fastighetsbeteckning 48 M FACKVERKSTORN MED TEKNIKODAR ORMINGE 60:1 Orminge, Nacka	
Ritningsnamn SE0127A	
Ritningsnr.	Rev.

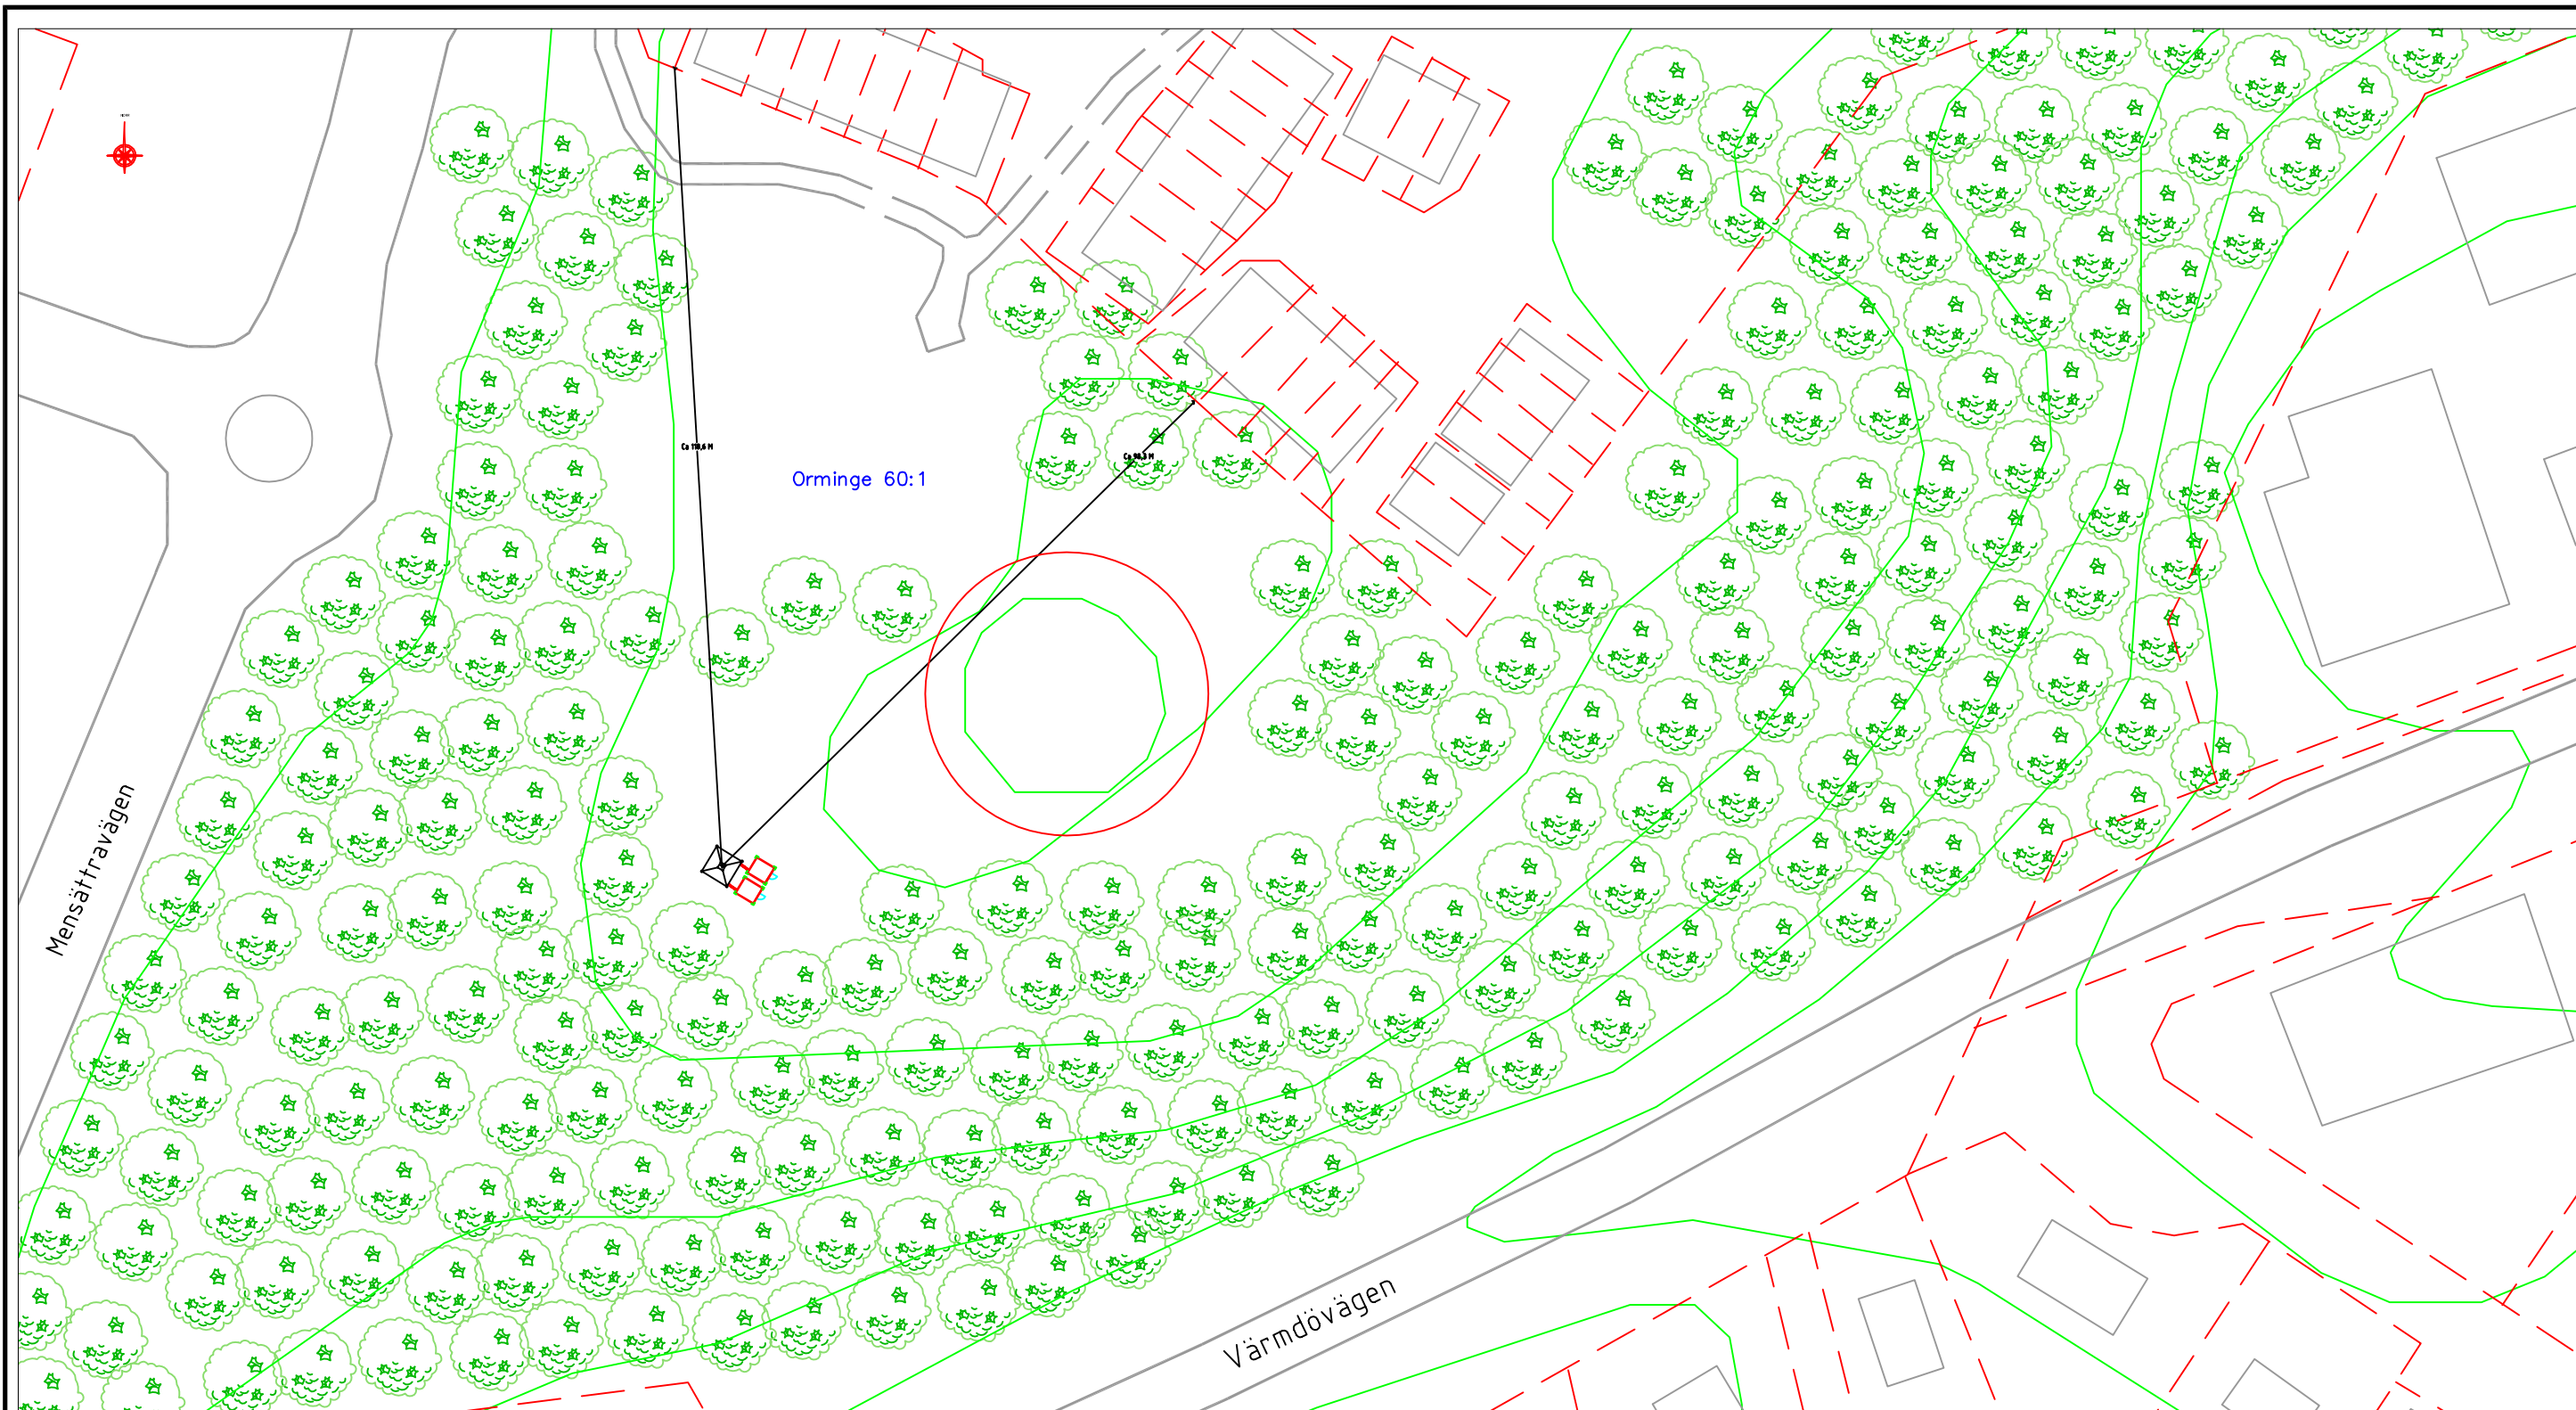

SITUATIONSPLAN - MÅTT FASTIGHETER
SKALA 1:400

B	ÄNDRAD HÖJD AV ANLÄGGNING	PC	22-10-25
A	ÄNDRAD POSITION AV ANLÄGGNING	PC	22-09-23
Rev	Beskrivning	Av	Datum

BYGGHERRER		Sitenamn och Adress / Fastighetsbeteckning	
Hi3G Access AB		48 M FACKVERKSTORN MED TEKNIKODAR	
Status BYGGLOVSHANDLING		ORMINGE 60:1	
Ritad av PC Datum 2022-06-08		Ritningsnr. SE0127A	
Skala A3 -		Rev.	

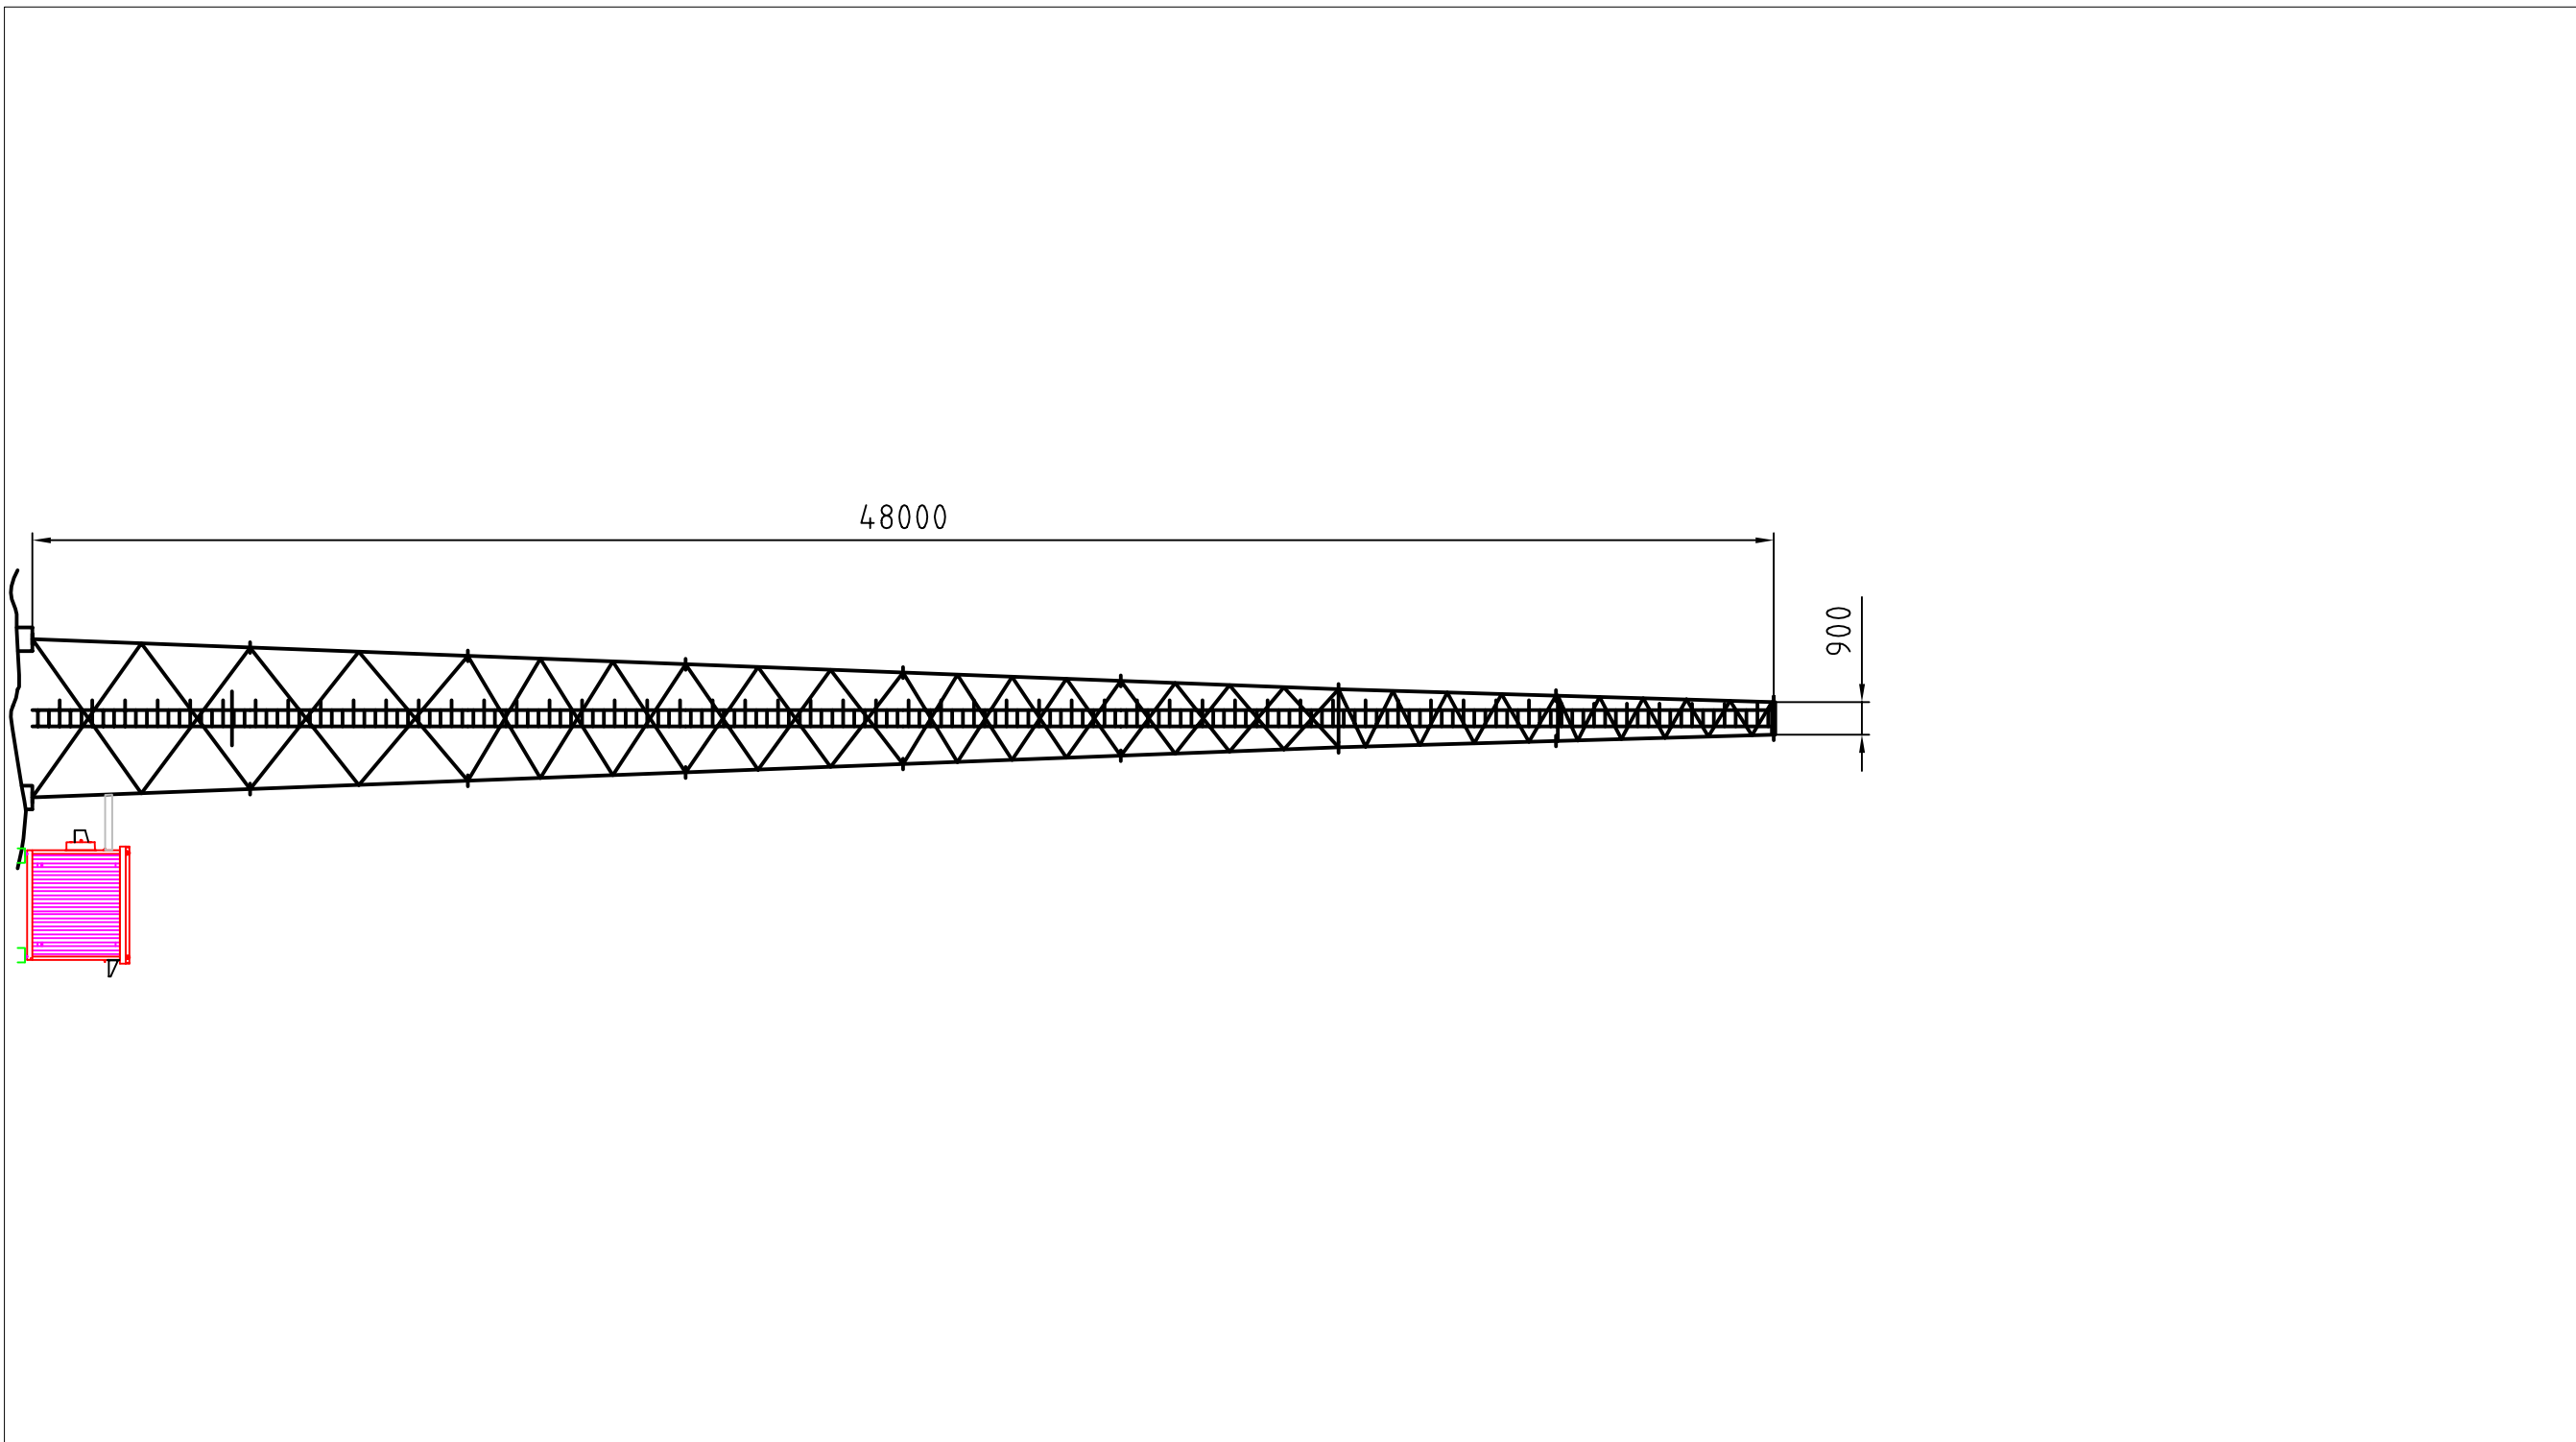






ELEVATION

SKALA 1:200

Kontroll 1 2 3cm
1:1

B	ÄNDRAD HÖJD AV ANLÄGGNING	PC	22-10-25
A	ÄNDRAD POSITION AV ANLÄGGNING	PC	22-09-23
Rev	Beskrivning	Av	Datum

BYGGHERRER		Sitenamn och Adress / Fastighetsbeteckning	
Hi3G Access AB		48 M FACKVERKSTORN MED TEKNIKODAR ORMINGE 60:1 Orminge, Nacka	
Status BYGGLOVSHANDLING		Ritningsnamn SE0127A	
Ritad av PC	Datum 2022-06-08	Ritningsnr.	Rev.
Skala A3 -			

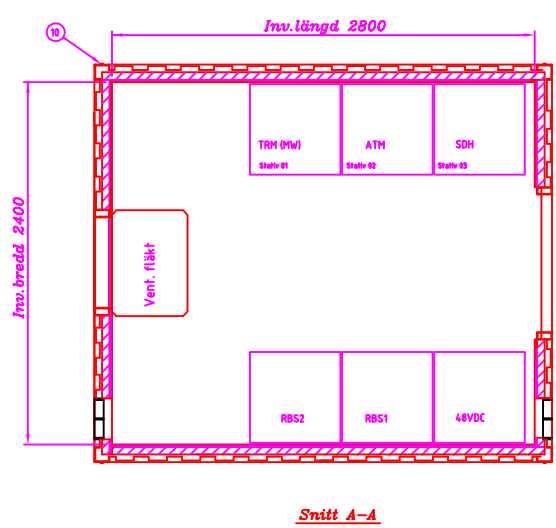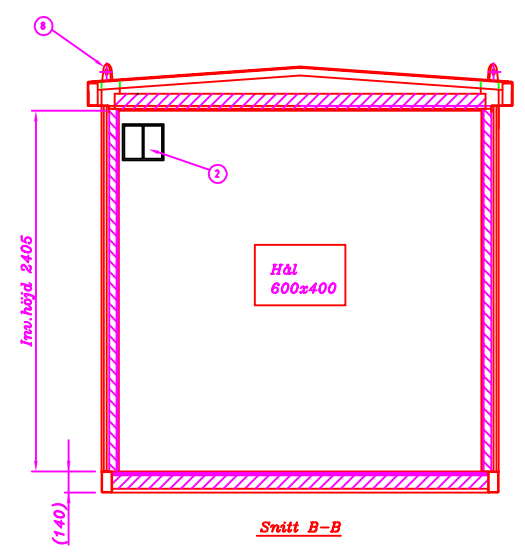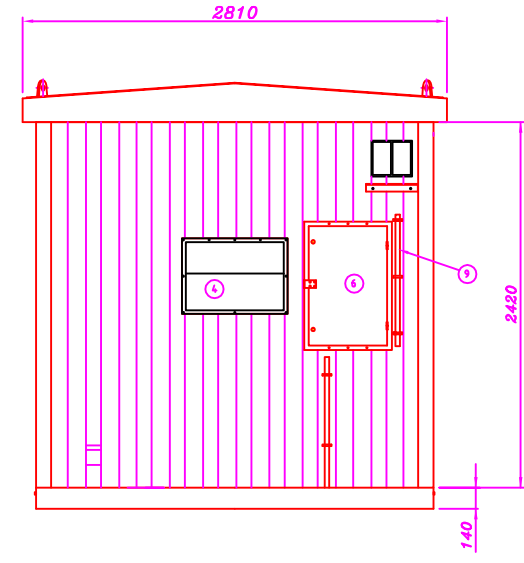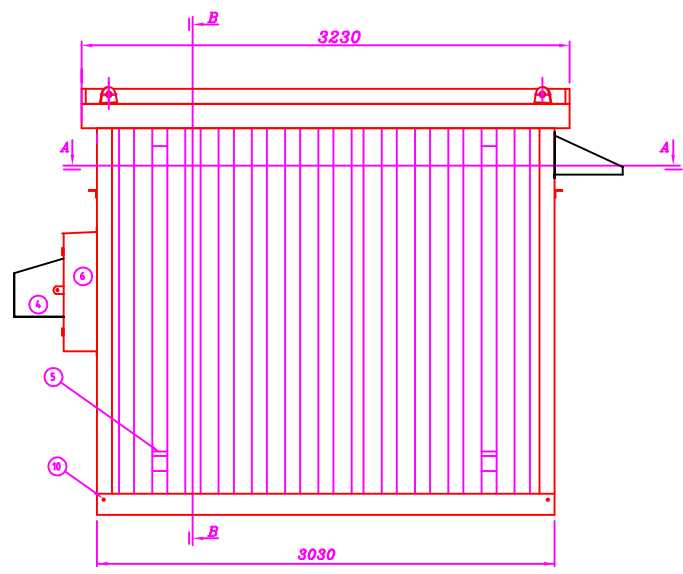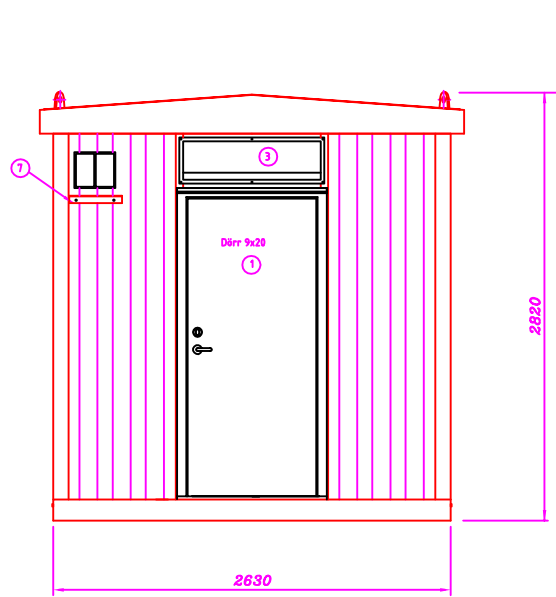

SKALA 1:50

TEKNIKOD 1 - PREFABRICERAD

MATERIALVAL: PLÅT I VÄGGAR OCH TAK
 FÄRGSÄTTNING: RAL 7035 - STANDARDGRÅ

B	ÄNDRAD HÖJD AV ANLÄGGNING	PC	22-10-25
A	ÄNDRAD POSITION AV ANLÄGGNING	PC	22-09-23
Rev	Beskrivning	Av	Datum

BYGGHERRER

Hi3G Access AB

Status BYGGLOVSHANDLING






Ritad av PC Datum 2022-06-08

Skala A3 -

Sitenamn och Adress / Fastighetsbeteckning
 48 M FACKVERKSTORN MED TEKNIKODAR
 ORMINGE 60:1
 Orminge, Nacka

Ritningsnamn **SE0127A**

Ritningsnr. Rev.

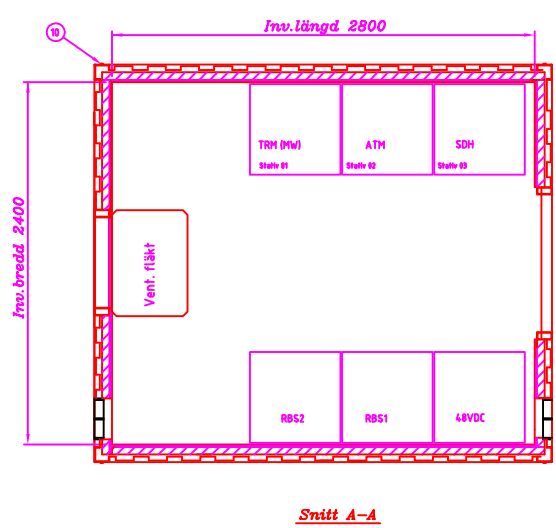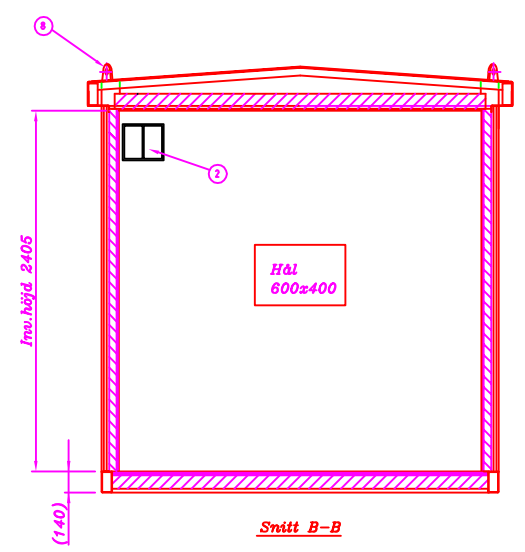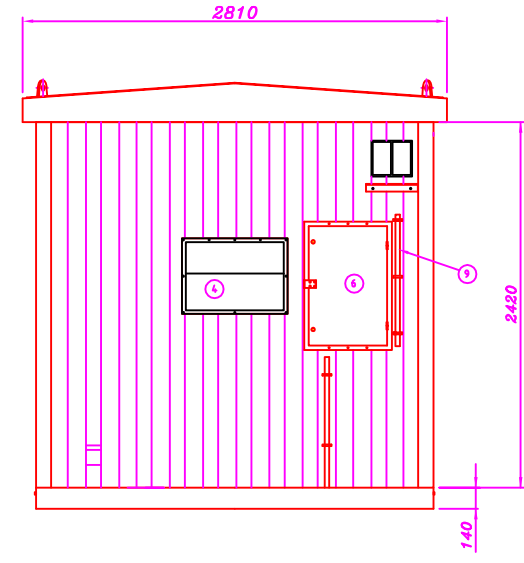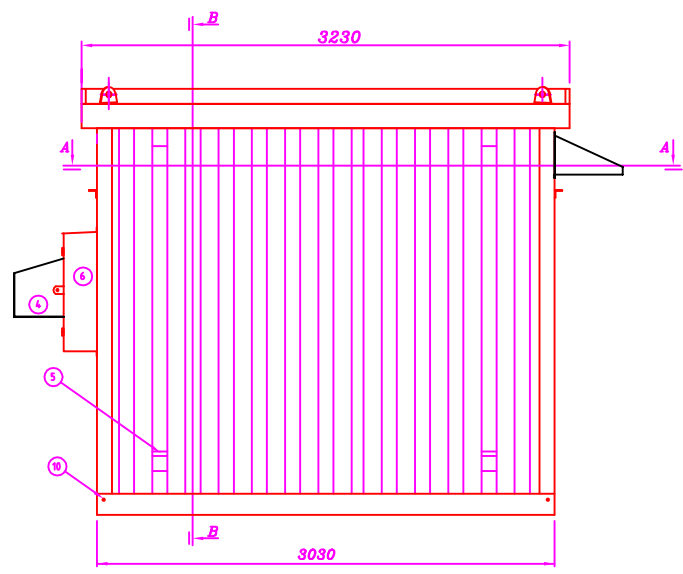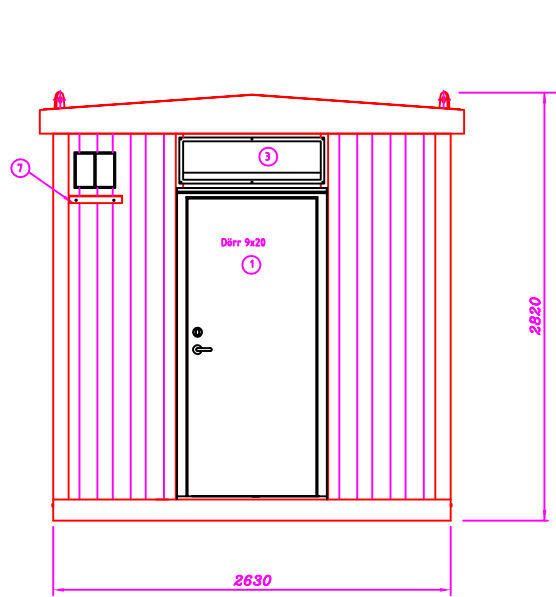

SKALA 1:50

TEKNIKOD 2 - PREFABRICERAD

MATERIALVAL: PLÅT I VÄGGAR OCH TAK
 FÄRGSÄTTNING: RAL 7035 - STANDARDGRÅ

B	ÄNDRAD HÖJD AV ANLÄGGNING	PC	22-10-25
A	ÄNDRAD POSITION AV ANLÄGGNING	PC	22-09-23
Rev	Beskrivning	Av	Datum

BYGGHERRER
Hi3G Access AB

Status **BYGGLOVSHANDLING**
 Ritad av **PC** Datum **2022-06-08**
 Skala **A3 -**

Sitenamn och Adress / Fastighetsbeteckning
48 M FACKVERKSTORN MED TEKNIKODAR
ORMINGE 60:1
Orminge, Nacka

Ritningsnamn
SE0127A
 Ritningsnr. _____ Rev. _____