


FÖRKLARINGAR



GÄLLANDE BBR 29.
HÖJDSYSTEM RH2000.
MÅTT ANGES I METER ENL. BYGGHANDLINGAR 90.
PLUSHÖJDER ANGES I METER.

FÖRESKRIFTER


HÄNVISNINGAR

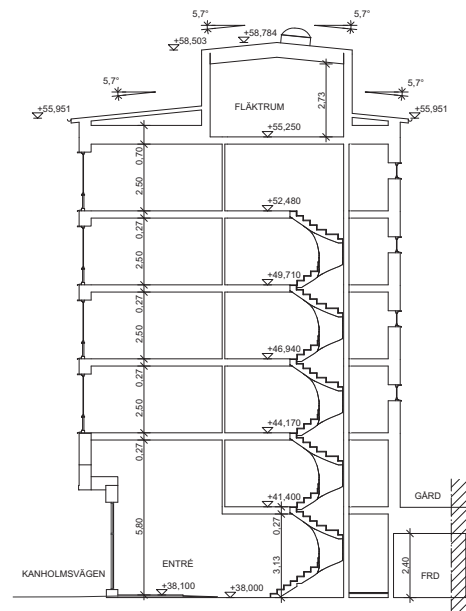

SEKTION 1, TRH 1

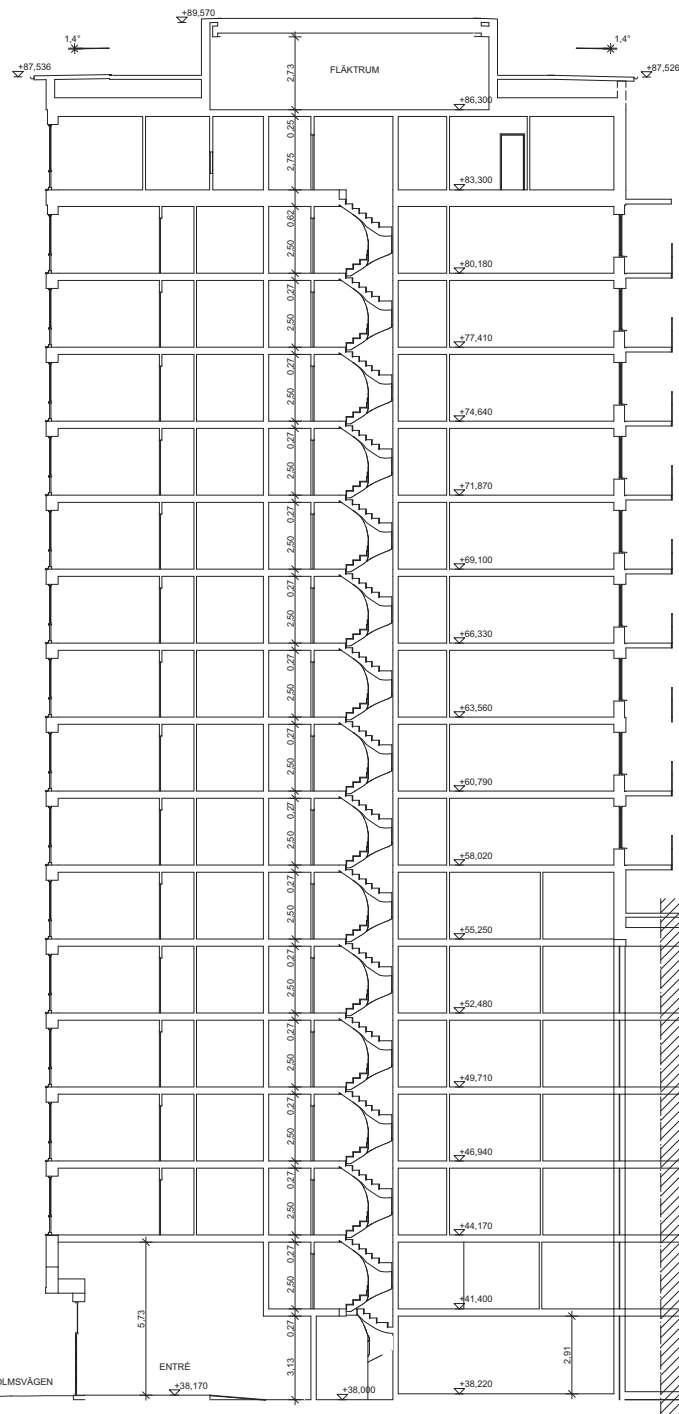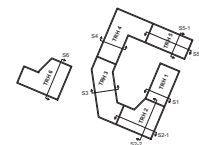

SEKTION 2-1, TRH 2

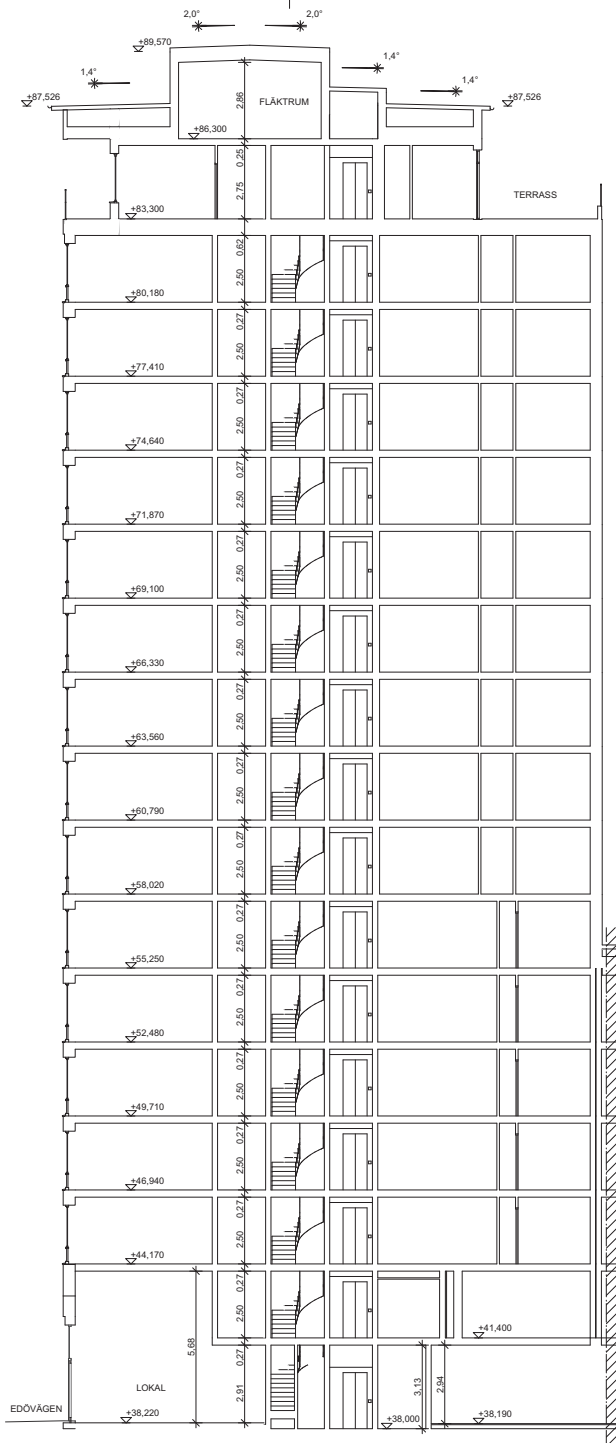

SEKTION 2-2, TRH 2


BET	ANT	ÄNDRING AVSER	DATUM	Sign
BYGGLOVHANDLING				
ORMINGE 46:2				
BYGGLOVSTYRELSEN Åke Sundvall Byggnads AB & Elstby Fastigheter AB				
ETTELVA Arkitektur AB & Arkitektstudiosa				
K. Struktur Bygg Stockholm				
E. Entengo				
VVS. PGB VVS & Energi AB				
Br. Bengt Dahlgren Brand och Risk AB				
UPPDRAG NR	307AD AV	HANDLAGGARE		
2607	DR / SL	SL		
DATUM	ANSVARIG			
2022-12-19	David Reinius			
SEKTIONER				
SEKTIONER TRH 1-2				
SKALA A1 A3	1:100	1:200	NUMBER	A-40-2-101
				BET

FÖRKLARINGAR


GÄLLANDE BBR 29.
HÖJDSYSTEM RH2000.
MÄTT ANGES I METER ENL. BYGGHANDLINGAR 90.
PLUSHÖJDER ANGES I METER.

FÖRESKRIFTER


HÄNVISNINGAR

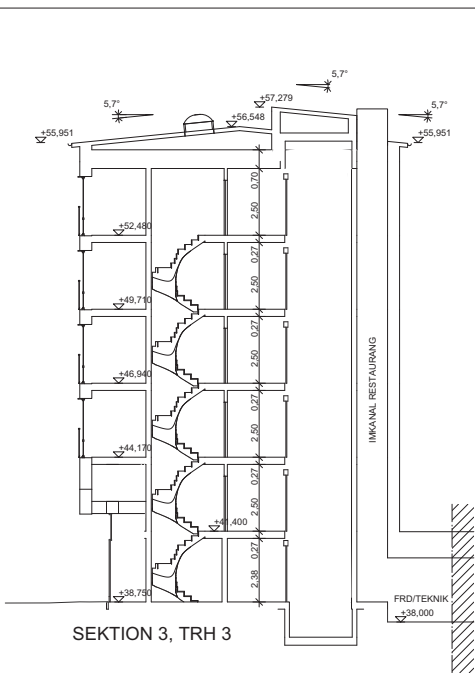


SEKTION 3, TRH 3

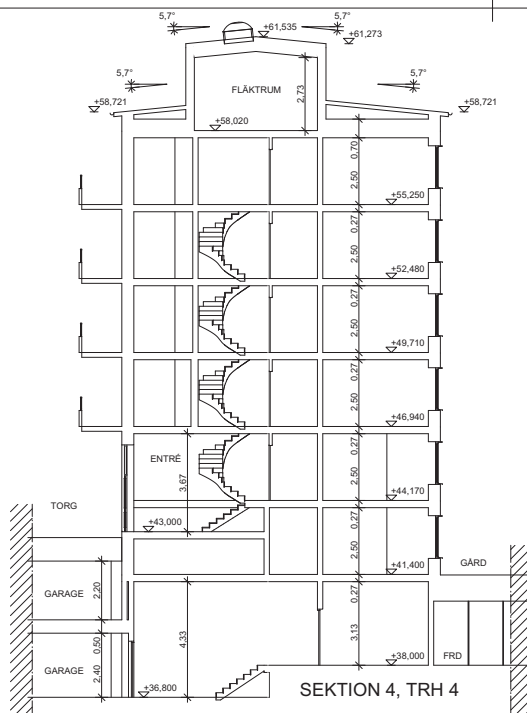


SEKTION 4, TRH 4

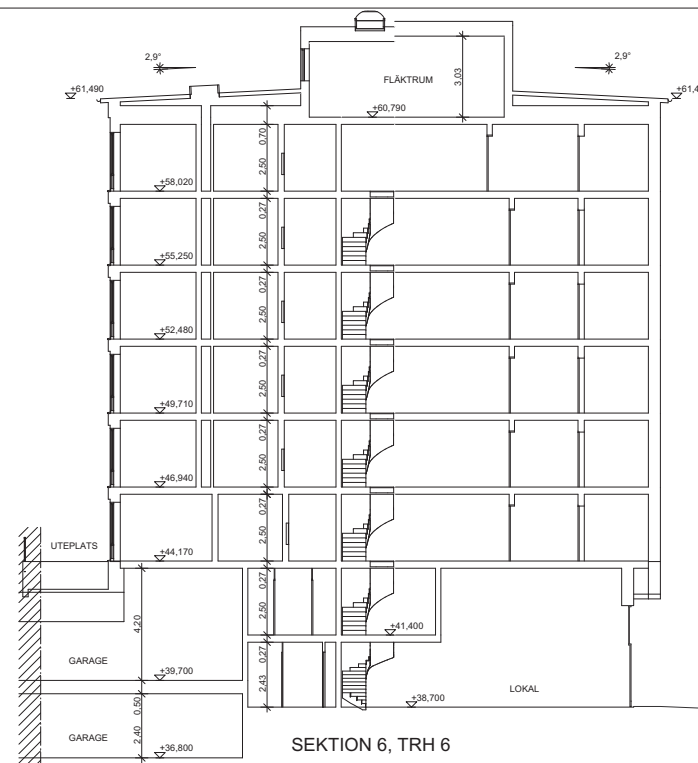


SEKTION 6, TRH 6

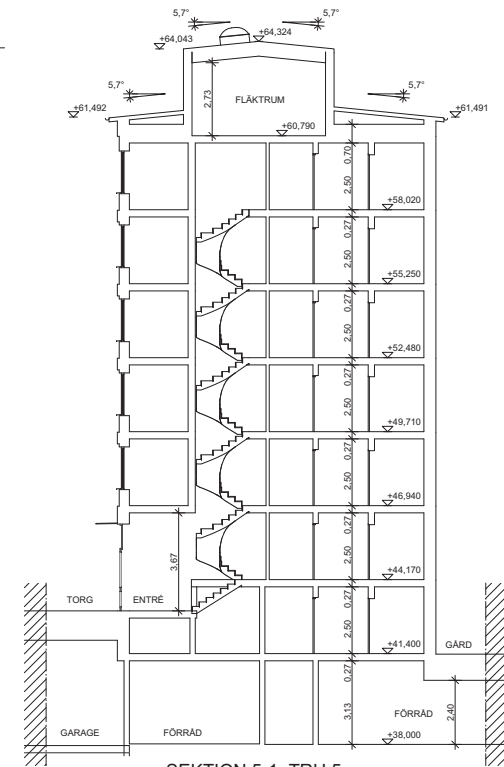

SEKTION 5-1, TRH 5

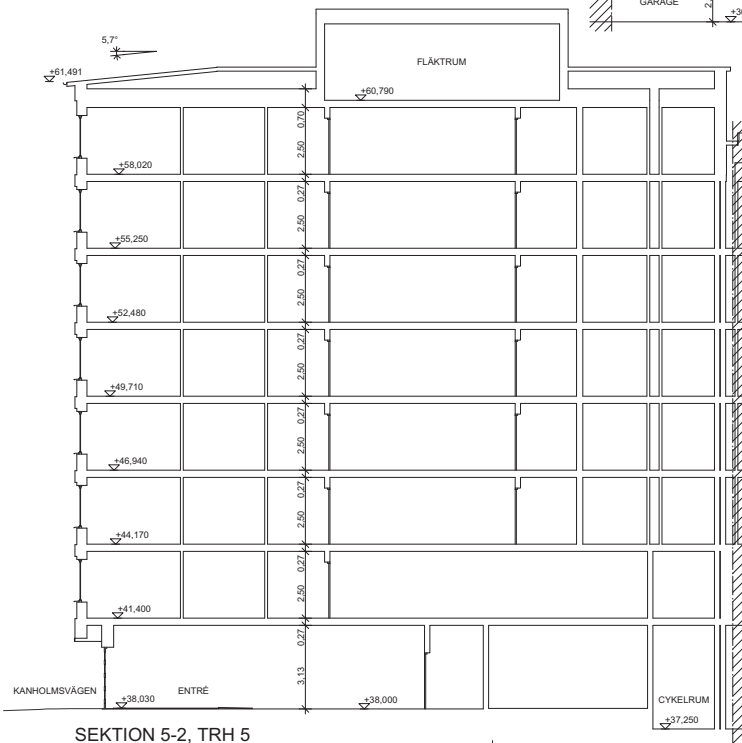

SEKTION 5-2, TRH 5

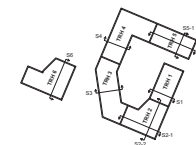

SKALA 1:100



BET	ART	ÄNDRING AVSER	DATUM	Sign
BYGGLOVHANDLING				
ORMINGE 46:2				
ORMINGE TORG		ÅKE SUNDVALL		
BYGG- HERR	Åke Sundvall Byggnads AB & Elstyr Fastigheter AB			
○	ETTELVIA Arkitektur AB & Arkitektstudiosa			
K	Struktur Bygg Stockholm			
E	Emango			
VVS	PGB VVS & Energi AB			
Br	Bengt Dahlgren Brand och Risk AB			
UPPDRAG NR	30742 AV	HANDLAGGARE		
2607	DR / SL	SL		
DATUM	ANSVARIG			
2022-12-19	David Reinius			
SEKTIONER				
SEKTIONER TRH 3-6				
SKALA A1 A3	NUMMER			BET
1:100 1:200	A-40-2-102			

