


Drnr B 2024-000431 - Ankom 2024-04-19

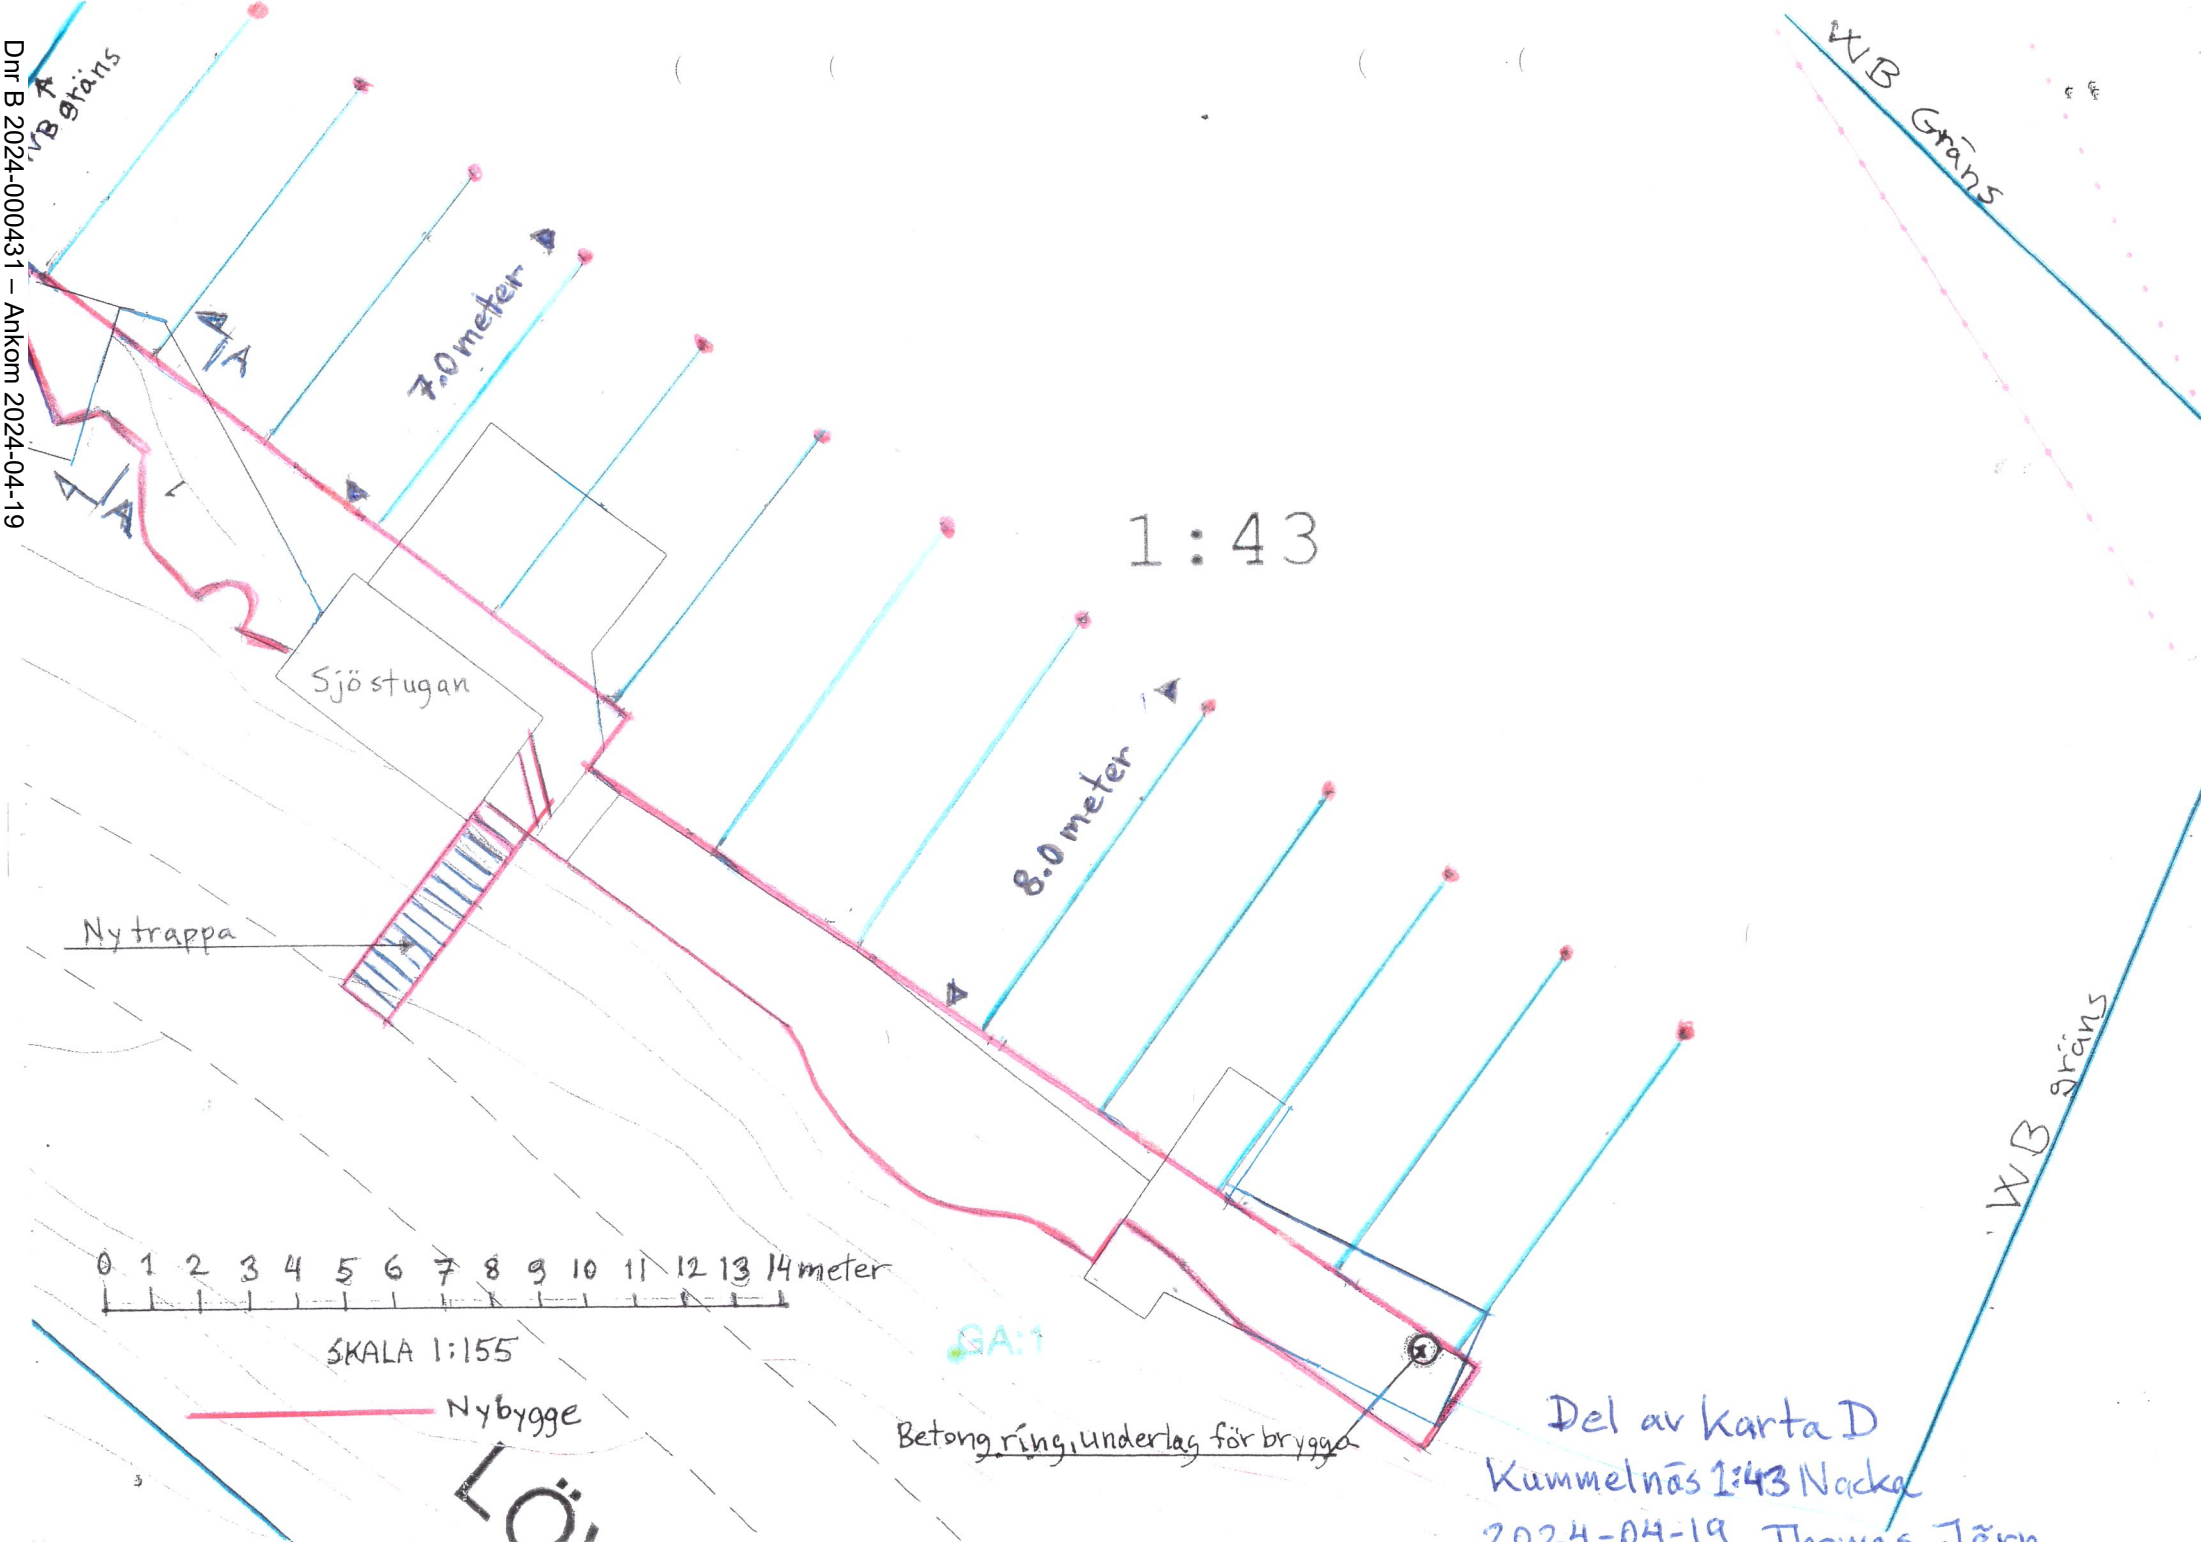

1:43

Sjöstugan

Ny trappa

0 1 2 3 4 5 6 7 8 9 10 11 12 13 14 meter

SKALA 1:155

Ny bygge

Betong ring, underlag för brygga

Del av karta D
Kummetnäs 1:43 Nacka
2024-04-19 Thomas Järn