


**FÖRKLARINGAR**


MÅTT OCH PLUSHÖJDER ANGES I METER.  
HÖJDER I HOJDSYSTEM RH2000 OCH PLAN I SWEREF 99  
1800

- BEFINTLIGA BYGGNADER
- NY TILLBYGGNAD
- +00,00 BEFINTLIG MARKHÖJD
- 00,00 NY MARKHÖJD

**FÖRESKRIFTER  
HÄNVISNINGAR**

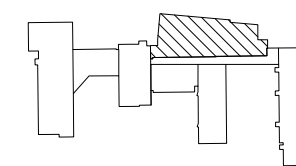

BET	ÄNDRING AVSER	DATUM	SIGN
<b>BYGGLOVSHANDLING</b>			
<b>SICKLAÖN 39:4</b>			
A	FORMA PROJEKT	0708962269	
K			
V			
E			
L			
UPPDRAG NR	BITAD AV	HANDLÄGGARE	
BPIn	SANNA FRYK	SANNA FRYK	
DATUM	ANSVARIG		
2024-02-23	MARCUS HALLGREN		
TILLBYGGNAD AV KUNSKAPSSKOLAN HELGESONS VÄG 10, NACKA KOMMUN			
<b>SITUATIONSPLAN</b>			
SKALA	NUMMER	BET	
1:500	A-01-1-01		

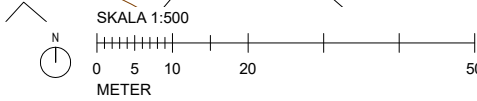



### FÖRKLARINGAR

MÅTT OCH PLUSHÖJDER ANGES I METER.  
HÖJDER I HÖJDSYSTEM RH2000 OCH PLAN I SWEREF 99  
1800

KUNSKAPSSKOLAN

- 1. HÄMTNING OCH LÄMNINGSPLATS BARN.  
HÄMTNING OCH LÄMNINGSPLATS FÖR BARN  
UTFÖRS ENLIGT NUVARANDE RUTIN FRÅN SKOLANS  
HUVUDEENTRE.
  - 2. NYA PARKERINGSPLATSER PERSONAL.  
TOTALT. 2 ST
  - 3. CYKELPARKERING.  
TOTALT. 70-14=84 ST
  - 4. LEVERANSER, VARUINLASTNING OCH SOPHÄMTNING.  
VARUINLASTNINGEN OCH SOPHÄMTNING UTFÖRS ENLIGT  
NUVARANDE RUTIN FRÅN SKOLANS LASTKAJ.
- NATURMILJÖ OCH TRÄD  
SAMTLIGA TRÄD OCH NATURMILJÖ PÅ N-MÄRKT OMRÅDE  
KOMMER ATT BEVARAS.

### FÖRESKRIFTER HÄNVISNINGAR

BET	ÄNDRING AVSER	DATUM	SIGN
<b>BYGGLOVSHANDLING</b>			
SICKLAÖN 39:4			
A	FORMA PROJEKT	0708962269	
K			
V			
E			
L			
UPPDRAG NR	RP1n	RITAD AV	MARIKA LUNDBERG
DATUM	2024-04-29	HANDLÄGGARE	SANNA FRYK
		ANSVARG	MARCUS HALLGREN
TILLBYGGNAD AV KUNSKAPSSKOLAN HELGESONS VÄG 10, NACKA KOMMUN			
<b>TRAFIKKARTA</b>			
SKALA	NUMMER	BET	
1:300	A-01-1-004		

### FÖRKLARINGAR

MÅTT ANGES I MM.  
PLUSHÖJDER ANGES I METER.


- ① LIGGANDE TRÄPANEL SVART
- ② TEGEL SVART

----- BEFINTLIG MARKLINJE  
 ——— NY MARKLINJE


NYA FÖNSTER/DÖRRAR KULÖR MÖRKGRÅ  
 YTTERTAK BYGGPAPP KULÖR SVART.  
 NYA HANGRÄNNOR OCH STUPRÖR SVART.  
 TRAPPA VARMFÖRSINKAT STÅL.

### FÖRESKRIFTER



### HÄNVISNINGAR

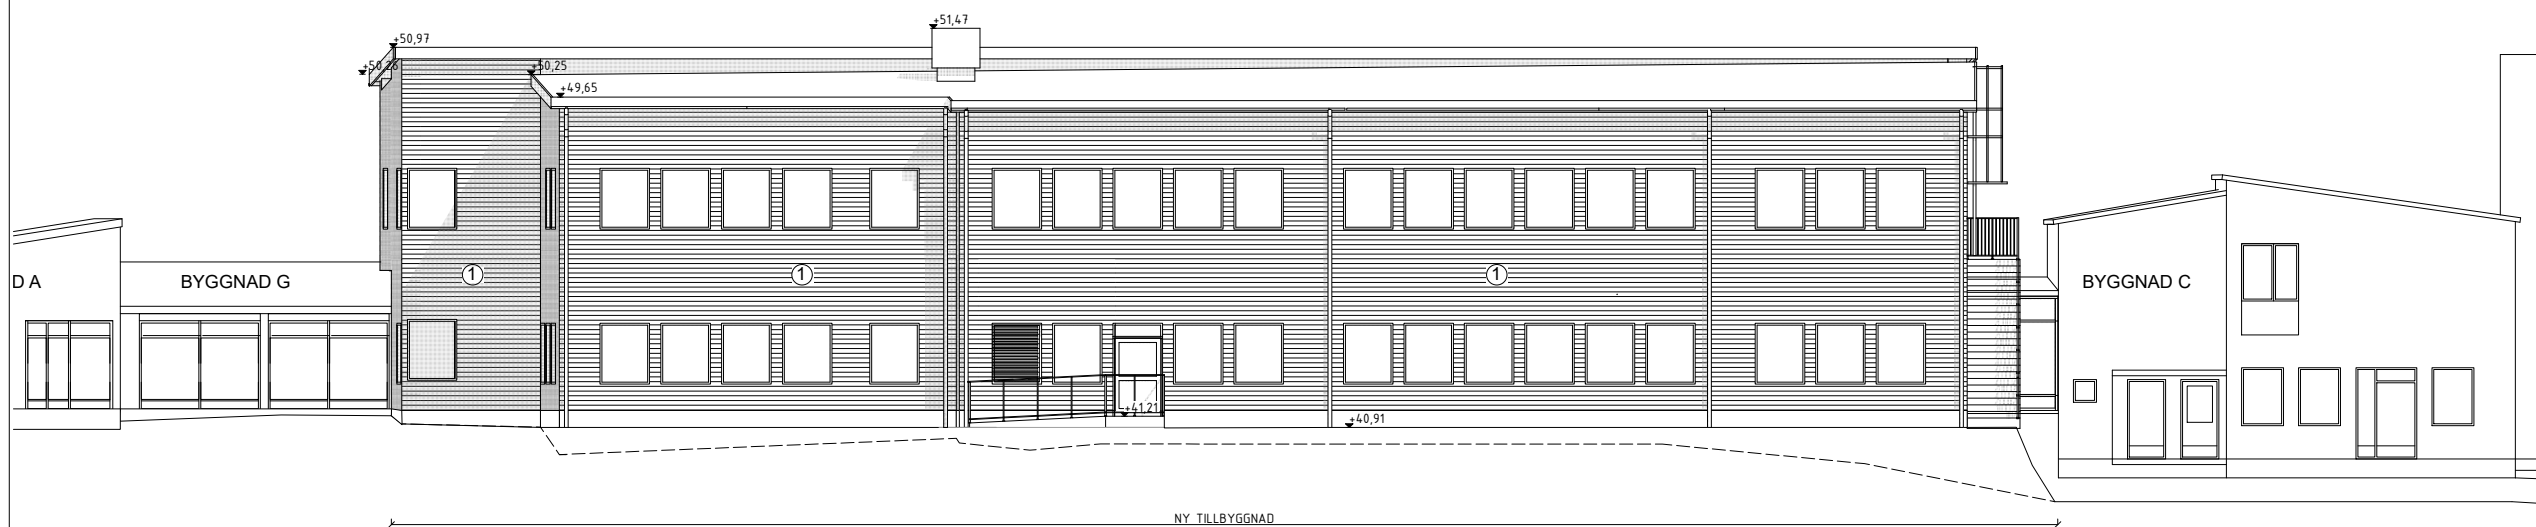


FASAD MOT NORR

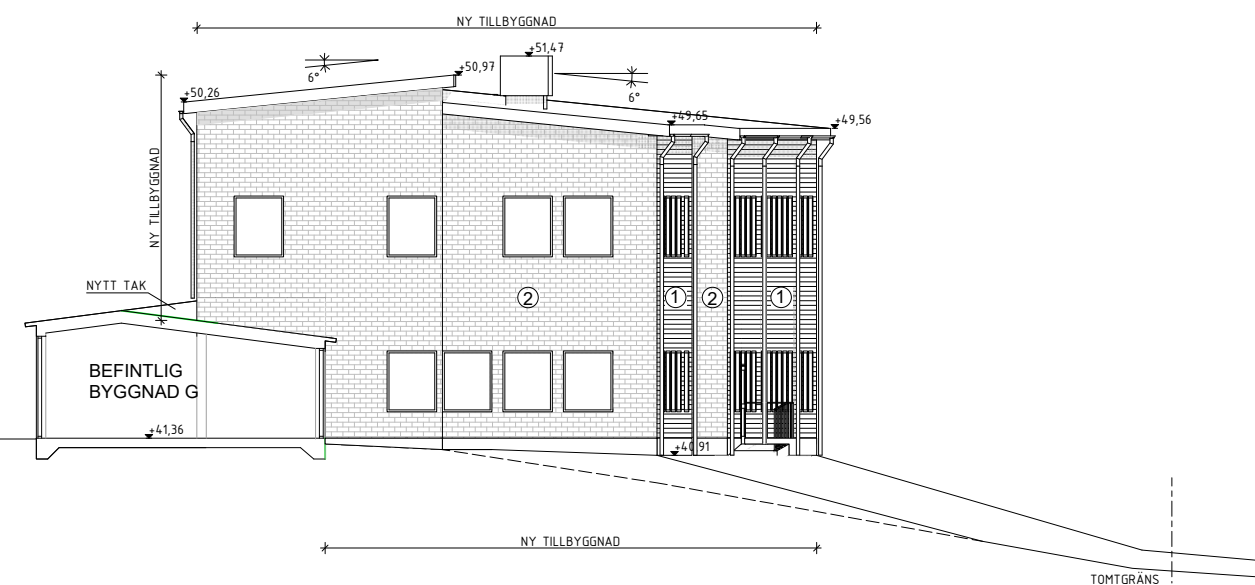


FASAD MOT ÖST

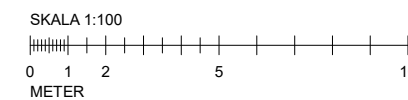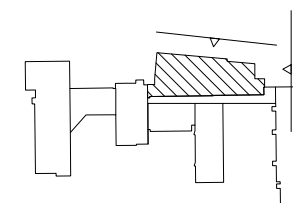

BET	ÄNDRING AVSER	DATUM	SIGN
<b>BYGGLOVSHANDLING</b>			
SICKLAÖN 39:4			
A	FORMA PROJEKT	0708962269	
K			
V			
E			
L			
UPPDRAG NR	BITAD AV	HANDLÄGGARE	
BPI:n	SANNA FRYK	SANNA FRYK	
DATUM	ANSVÄRIG		
2024-02-23	MARCUS HALLGREN		
TILLBYGGNAD AV KUNSKAPSSKOLAN HELGESONS VÄG 10, NACKA KOMMUN			
FASADER MOT NORR OCH ÖST			
SKALA	NUMMER	BET	
1:100	A-40-3-001		

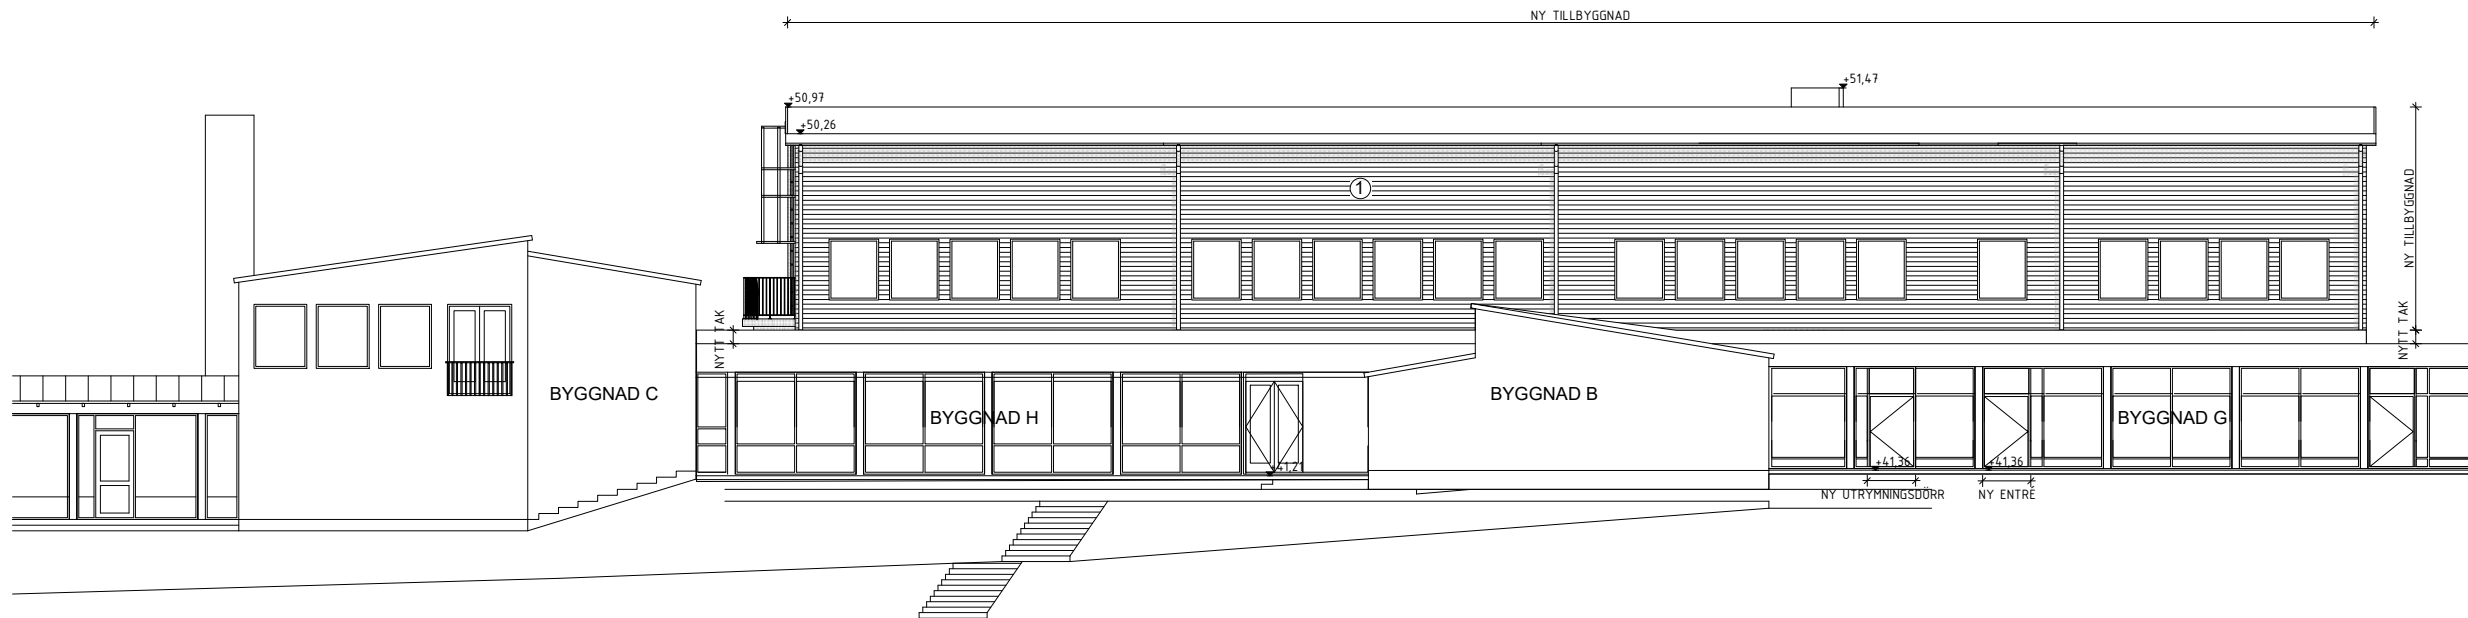

FASAD MOT SÖDER

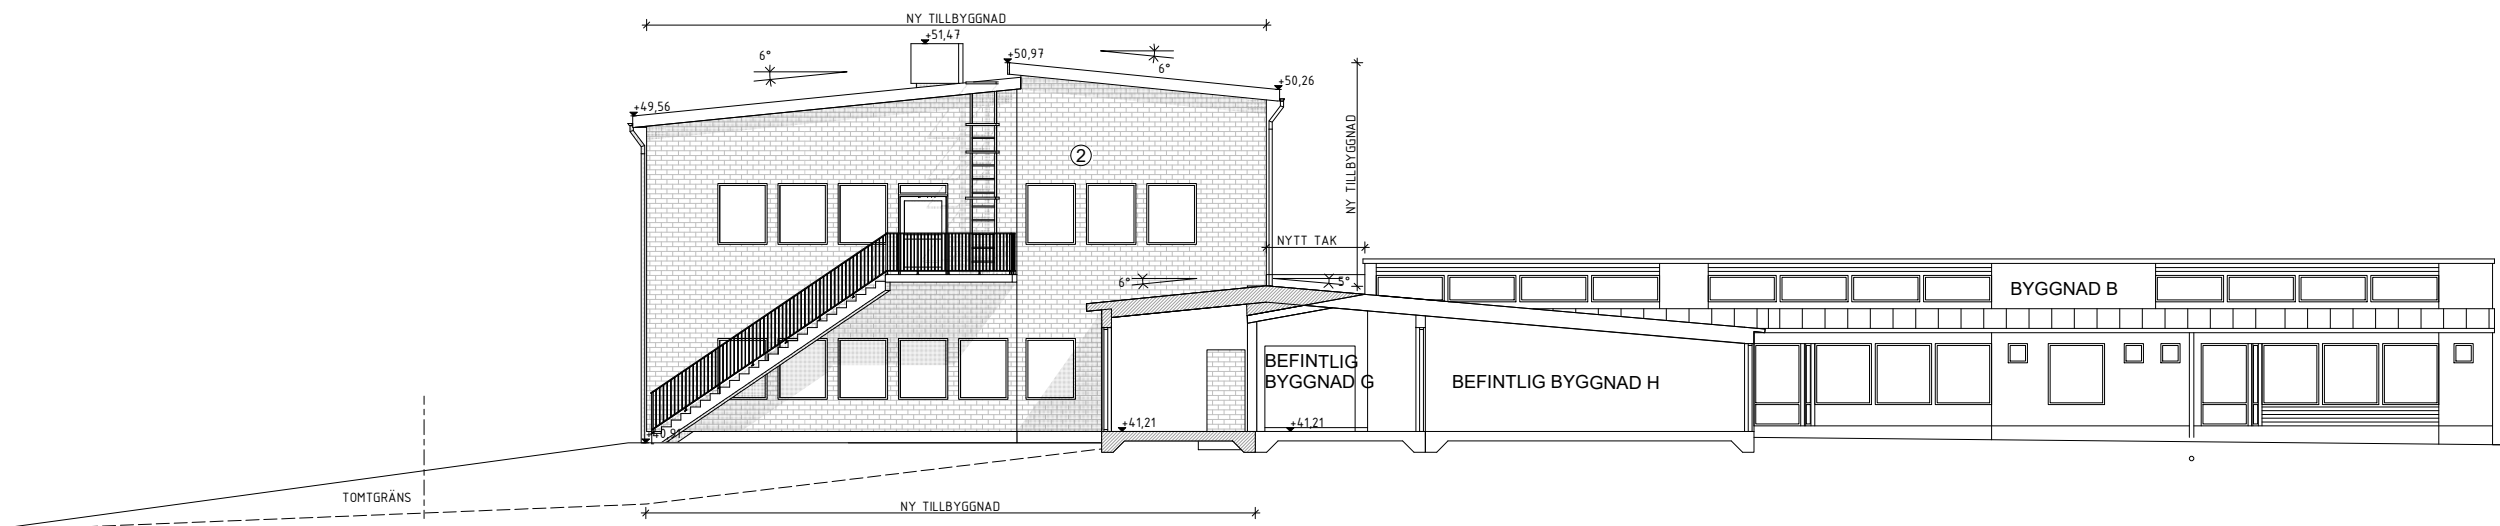


FASAD MOT VÄST

**FÖRKLARINGAR**

- MÅTT ANGES I MM.  
PLUSHÖJDER ANGES I METER.
- ① LIGGANDE TRÄPANEL SVART
  - ② TEGEL SVART
  - BEFINTLIG MARKLINJE
  - NY MARKLINJE
- NYA FÖNSTER/DÖRRAR KULÖR MÖRKGRÅ  
YTERTAK BYGGPAPP KULÖR SVART.  
NYA HANGRÄNNOR OCH STUPRÖR SVART.  
TRAPPA VARMFÖRSINKAT STÅL.

**FÖRESKRIFTER**

**HÄNVISNINGAR**

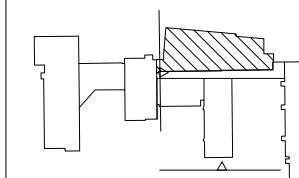

BET	ÄNDRING AVSER	DATUM	SIGN
-----	---------------	-------	------

**BYGGLOVSHANDLING**  
SICKLAÖN 39:4



A	FORMA PROJEKT	0708962269
K		
V		
E		
L		

UPPDRAG NR	BITAD AV	HANDLAGGARE
BPI:n	SANNA FRYK	SANNA FRYK
DATUM	ANSVARE	
2024-02-23	MARCUS HALLGREN	

TILLBYGGNAD AV KUNSKAPSSKOLAN  
HELGESONS VÄG 10, NACKA KOMMUN

FASADER MOT SÖDER OCH VÄST

SKALA	NUMMER	BET
1:100	A-40-3-002	



**FÖRKLARINGAR**


MÅTT ANGES I MM.  
 PLUSHÖJDER ANGES I METER.  
 PLUSHÖJDER AVSER FÄRDIGT GOLV.

----- BEFINTLIG MARKLINJE


— NY MARKLINJE

**FÖRESKRIFTER**



**HÄNVISNINGAR**

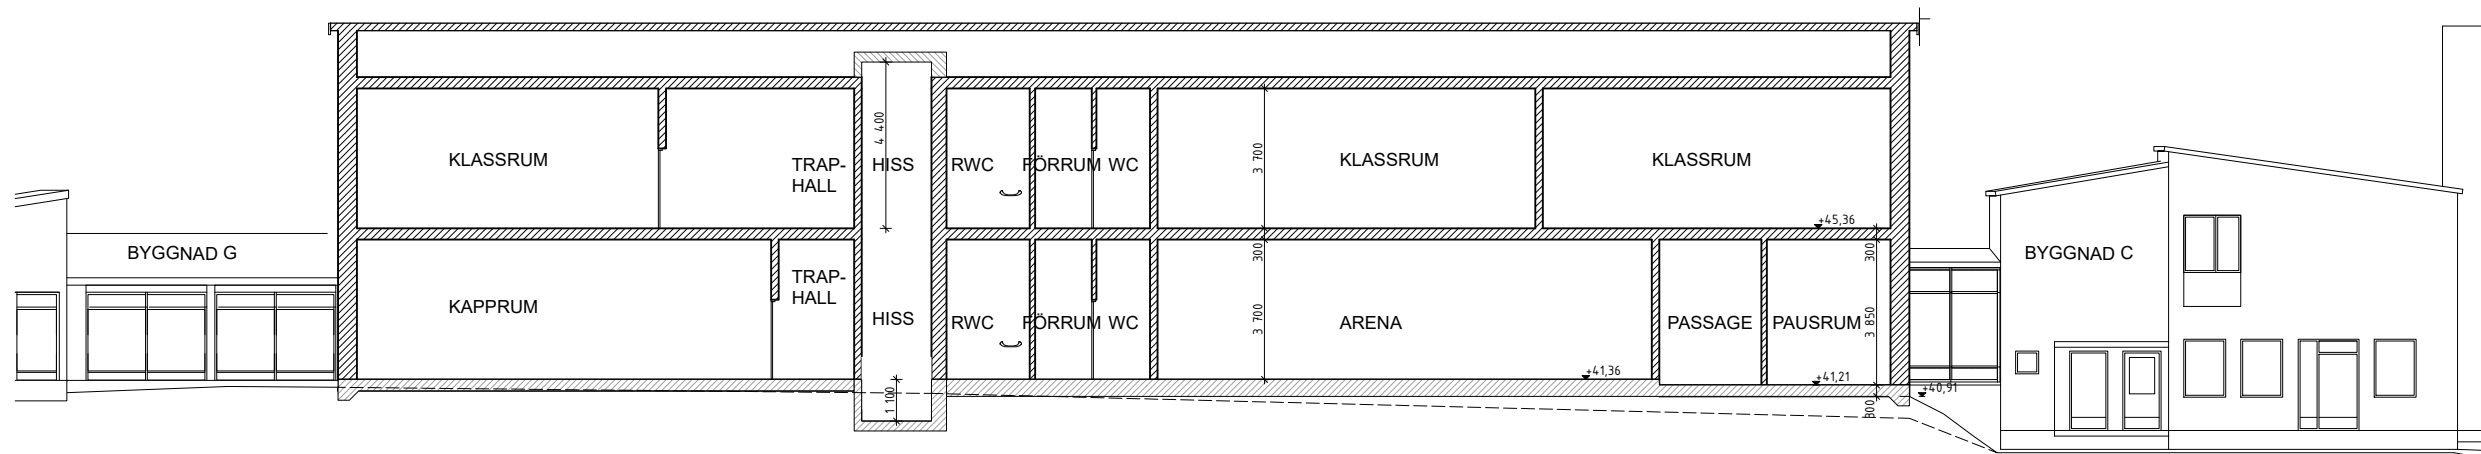

SEKTION A

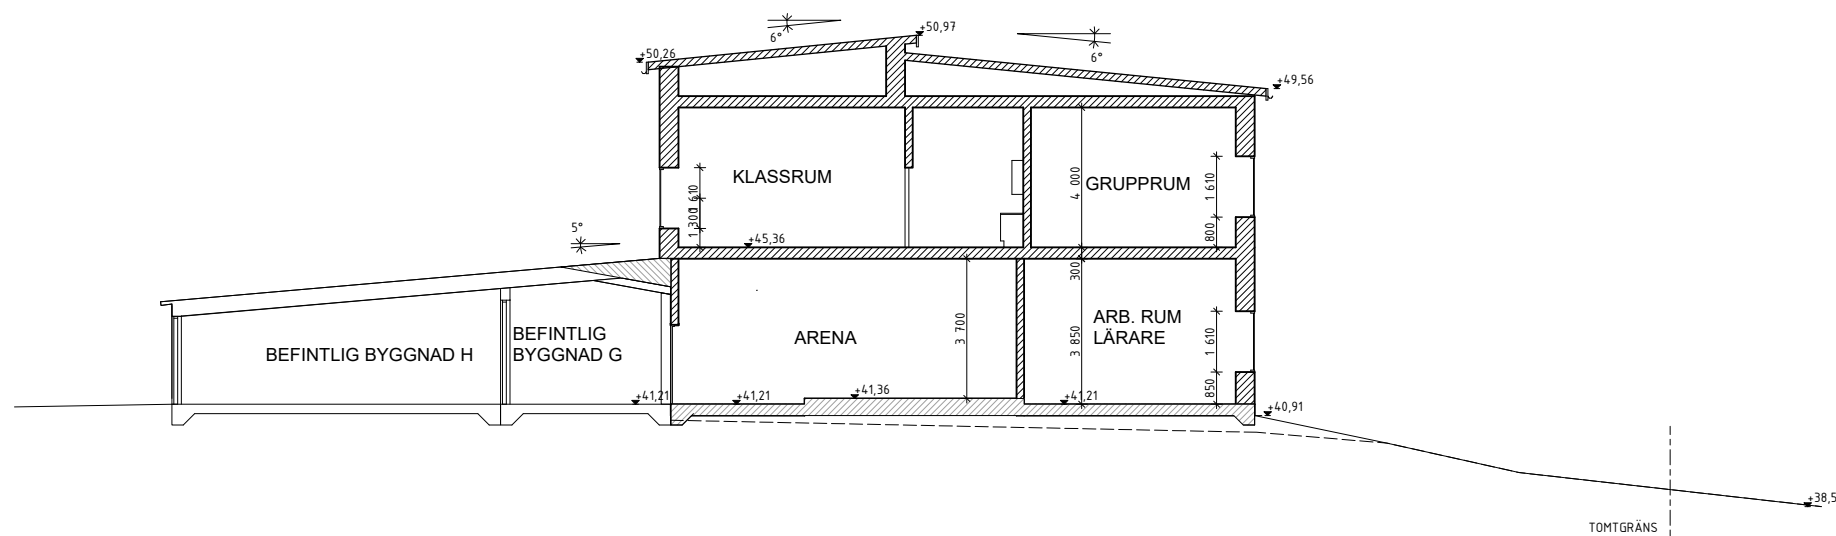

SEKTION B

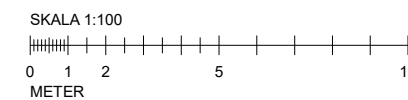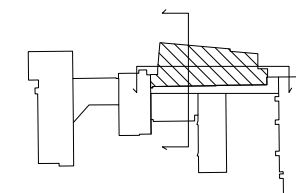




BET	ÄNDRING AVSER	DATUM	SIGN
<b>BYGGLOVSHANDLING</b>			
SICKLÄÖN 39:4			
A	FORMA PROJEKT	0708962269	
K			
V			
E			
L			
UPPDRAG NR	BITAD AV	HANDLÄGGARE	
BPI:n	SANNA FRYK	SANNA FRYK	
DATUM	ANSVÄRIG		
2024-02-23	MARCUS HALLGREN		
TILLBYGGNAD AV KUNSKAPSSKOLAN HELGESONS VÄG 10, NACKA KOMMUN			
SEKTION A OCH SEKTION B			
SKALA	NUMMER	BET	
1:100	A-40-2-001		

### FÖRKLARINGAR

MÅTT ANGES I MM.  
PLUSHÖJDER ANGES I METER.

- BRANDCELLSGRÄNS E160
- NY VÄGG
- BEFINTLIG VÄGG
- NY DÖRR
- BEFINTLIG DÖRR
- UTRYMNINGSVÄG
- SR STUPRÖR

### FÖRESKRIFTER HÄNVISNINGAR

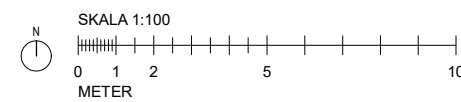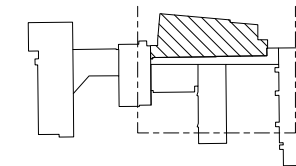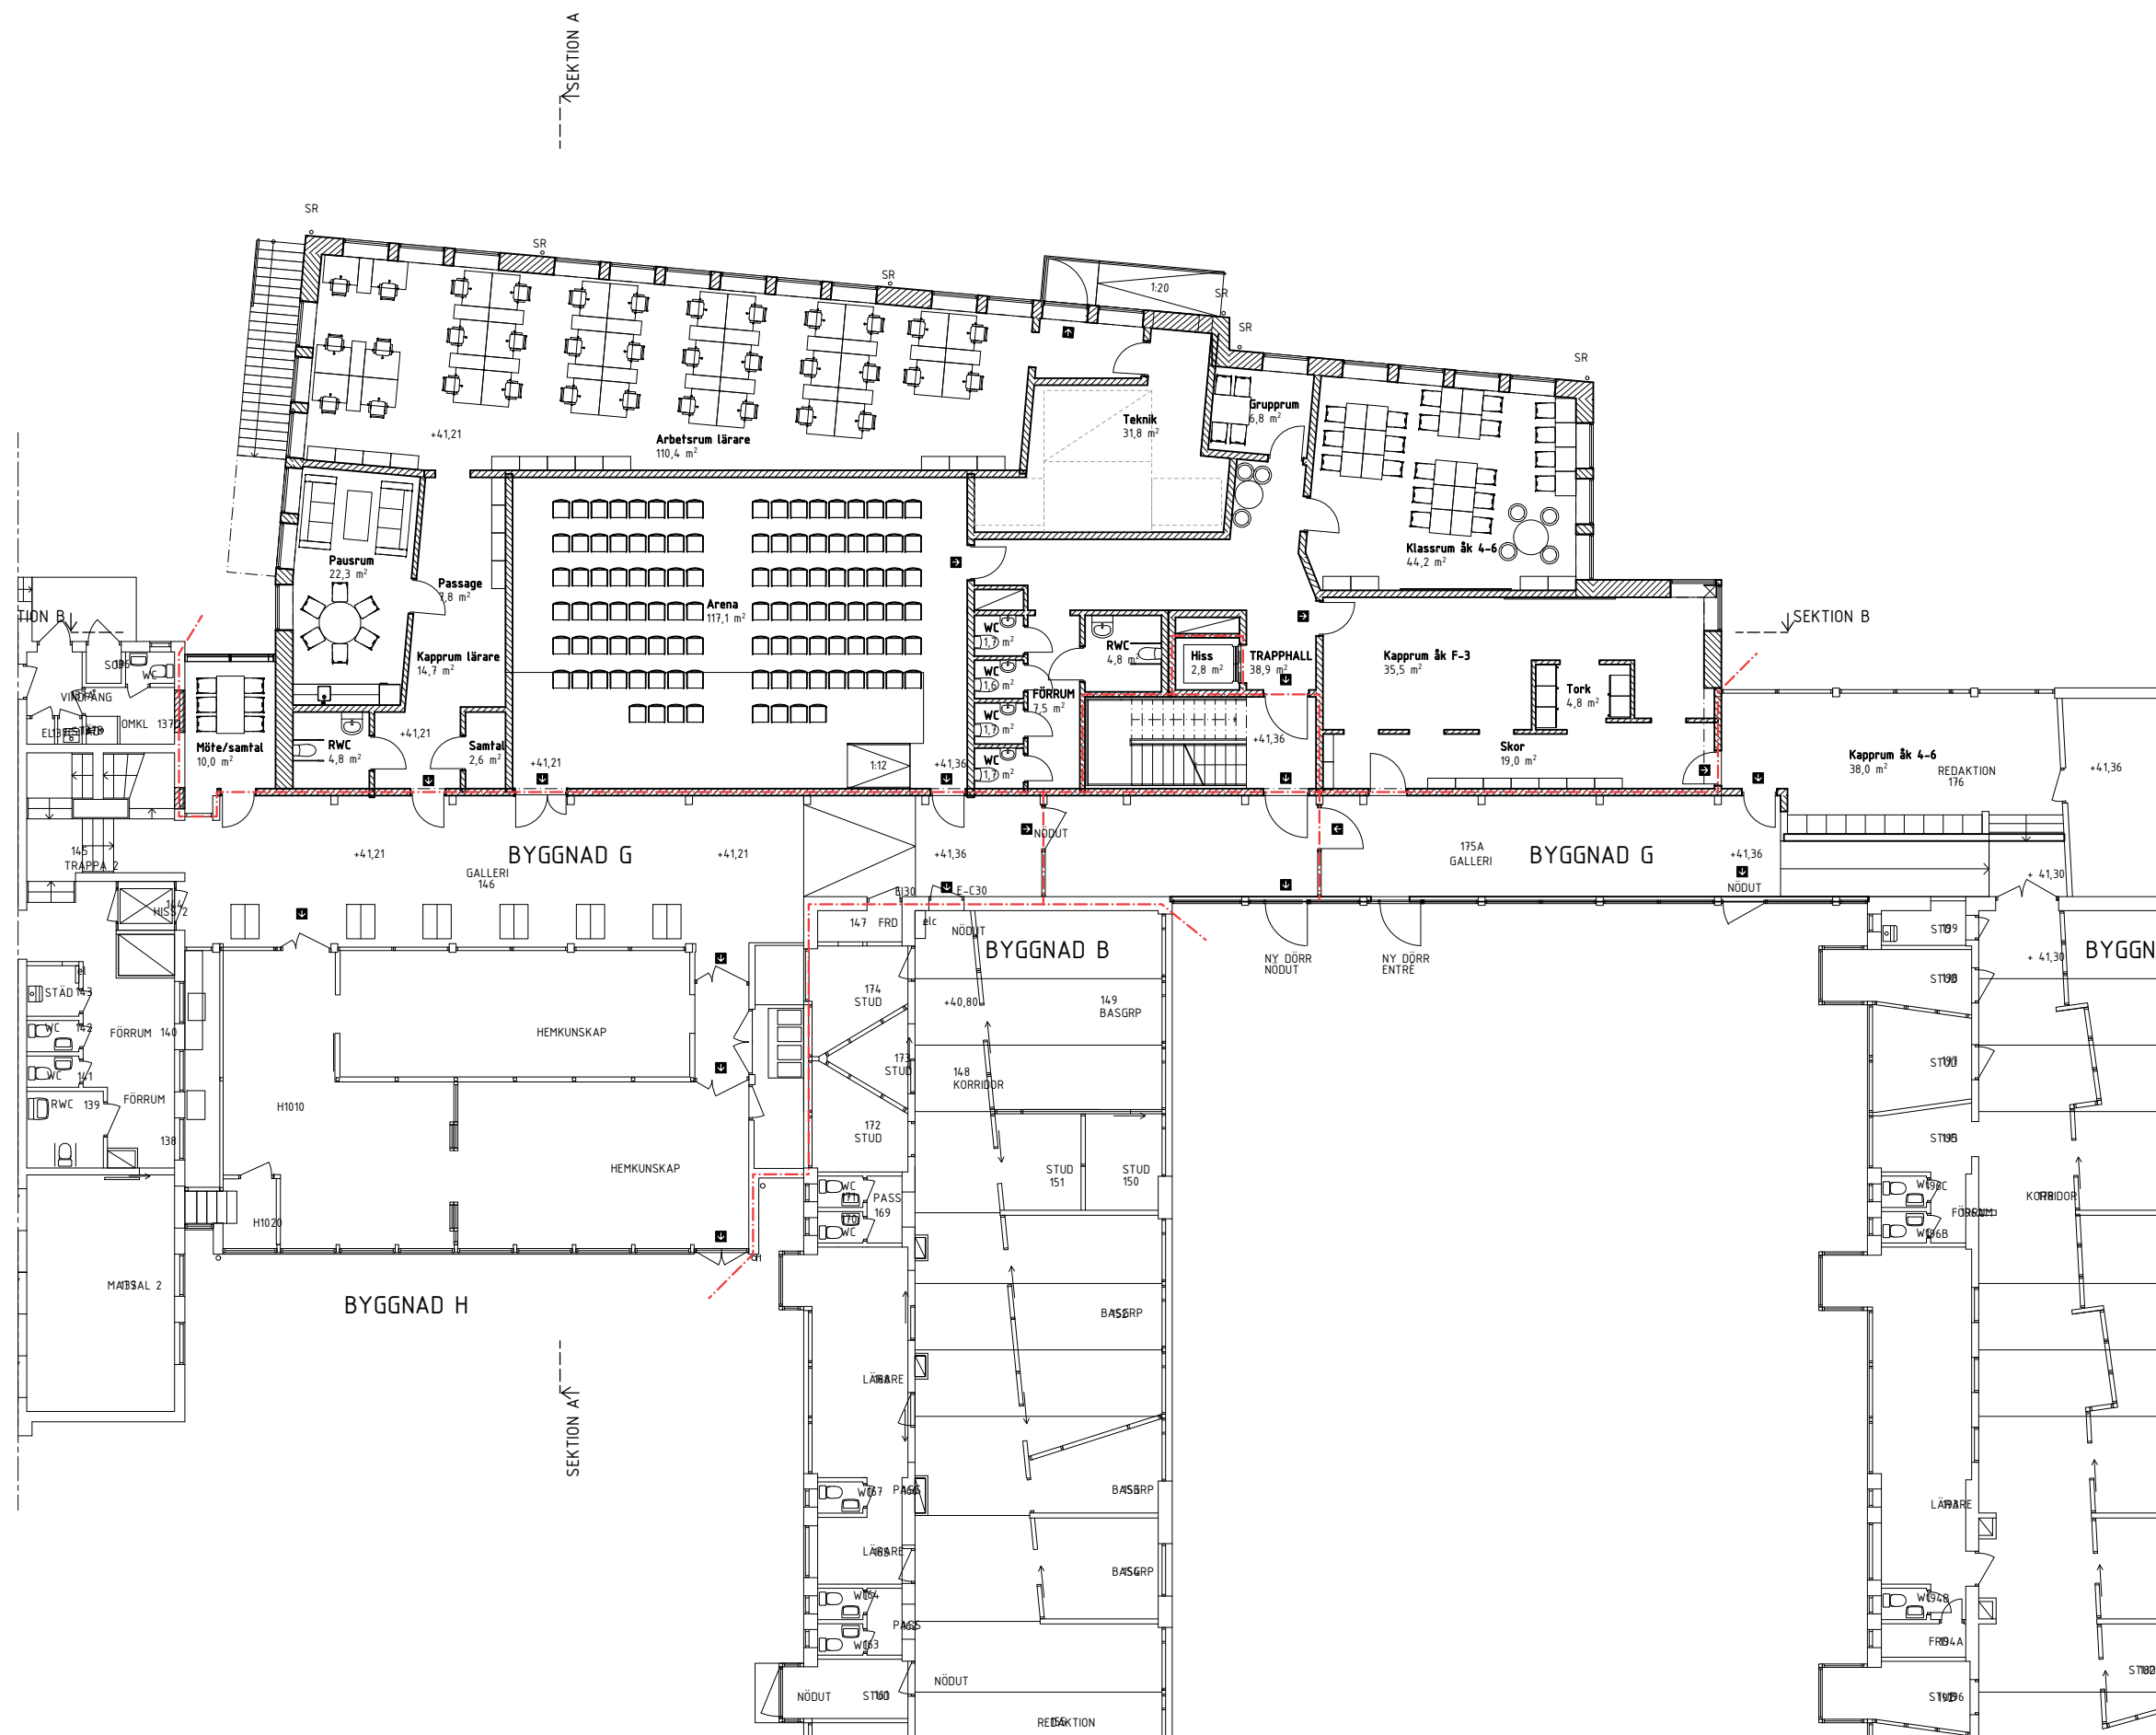



BET	ÄNDRING AVSER	DATUM	SIGN
<b>BYGGLOVSHANDLING</b>			
SICKLAÖN 39:4			
A	FORMA PROJEKT	0708962269	
K			
V			
E			
L			
UPPDRAG NR	BITAD AV	HANDLAGGARE	
HP1n	SANNA FRYK	SANNA FRYK	
DATUM	ANSVÄRIG		
2024-02-23	MARCUS HALLGREN		
TILLYGGNAD AV KUNSKAPSSKOLAN HELGESONS VÄG 10, NACKA KOMMUN			
<b>PLAN 10</b>			
SKALA 1:100	NUMMER <b>A-40-1-010</b>	BET	

### FÖRKLARINGAR

MÅTT ANGES I MM.  
PLUSHÖJDER ANGES I METER.

- BRANDELLSGRÄNS E160
- NY VÄGG
- BEFINTLIG VÄGG
- NY DÖRR
- BEFINTLIG DÖRR
- UTRYMNINGSVÄG
- SR STUPRÖR

### FÖRESKRIFTER HÄNVISNINGAR

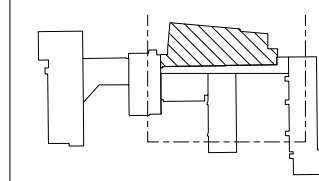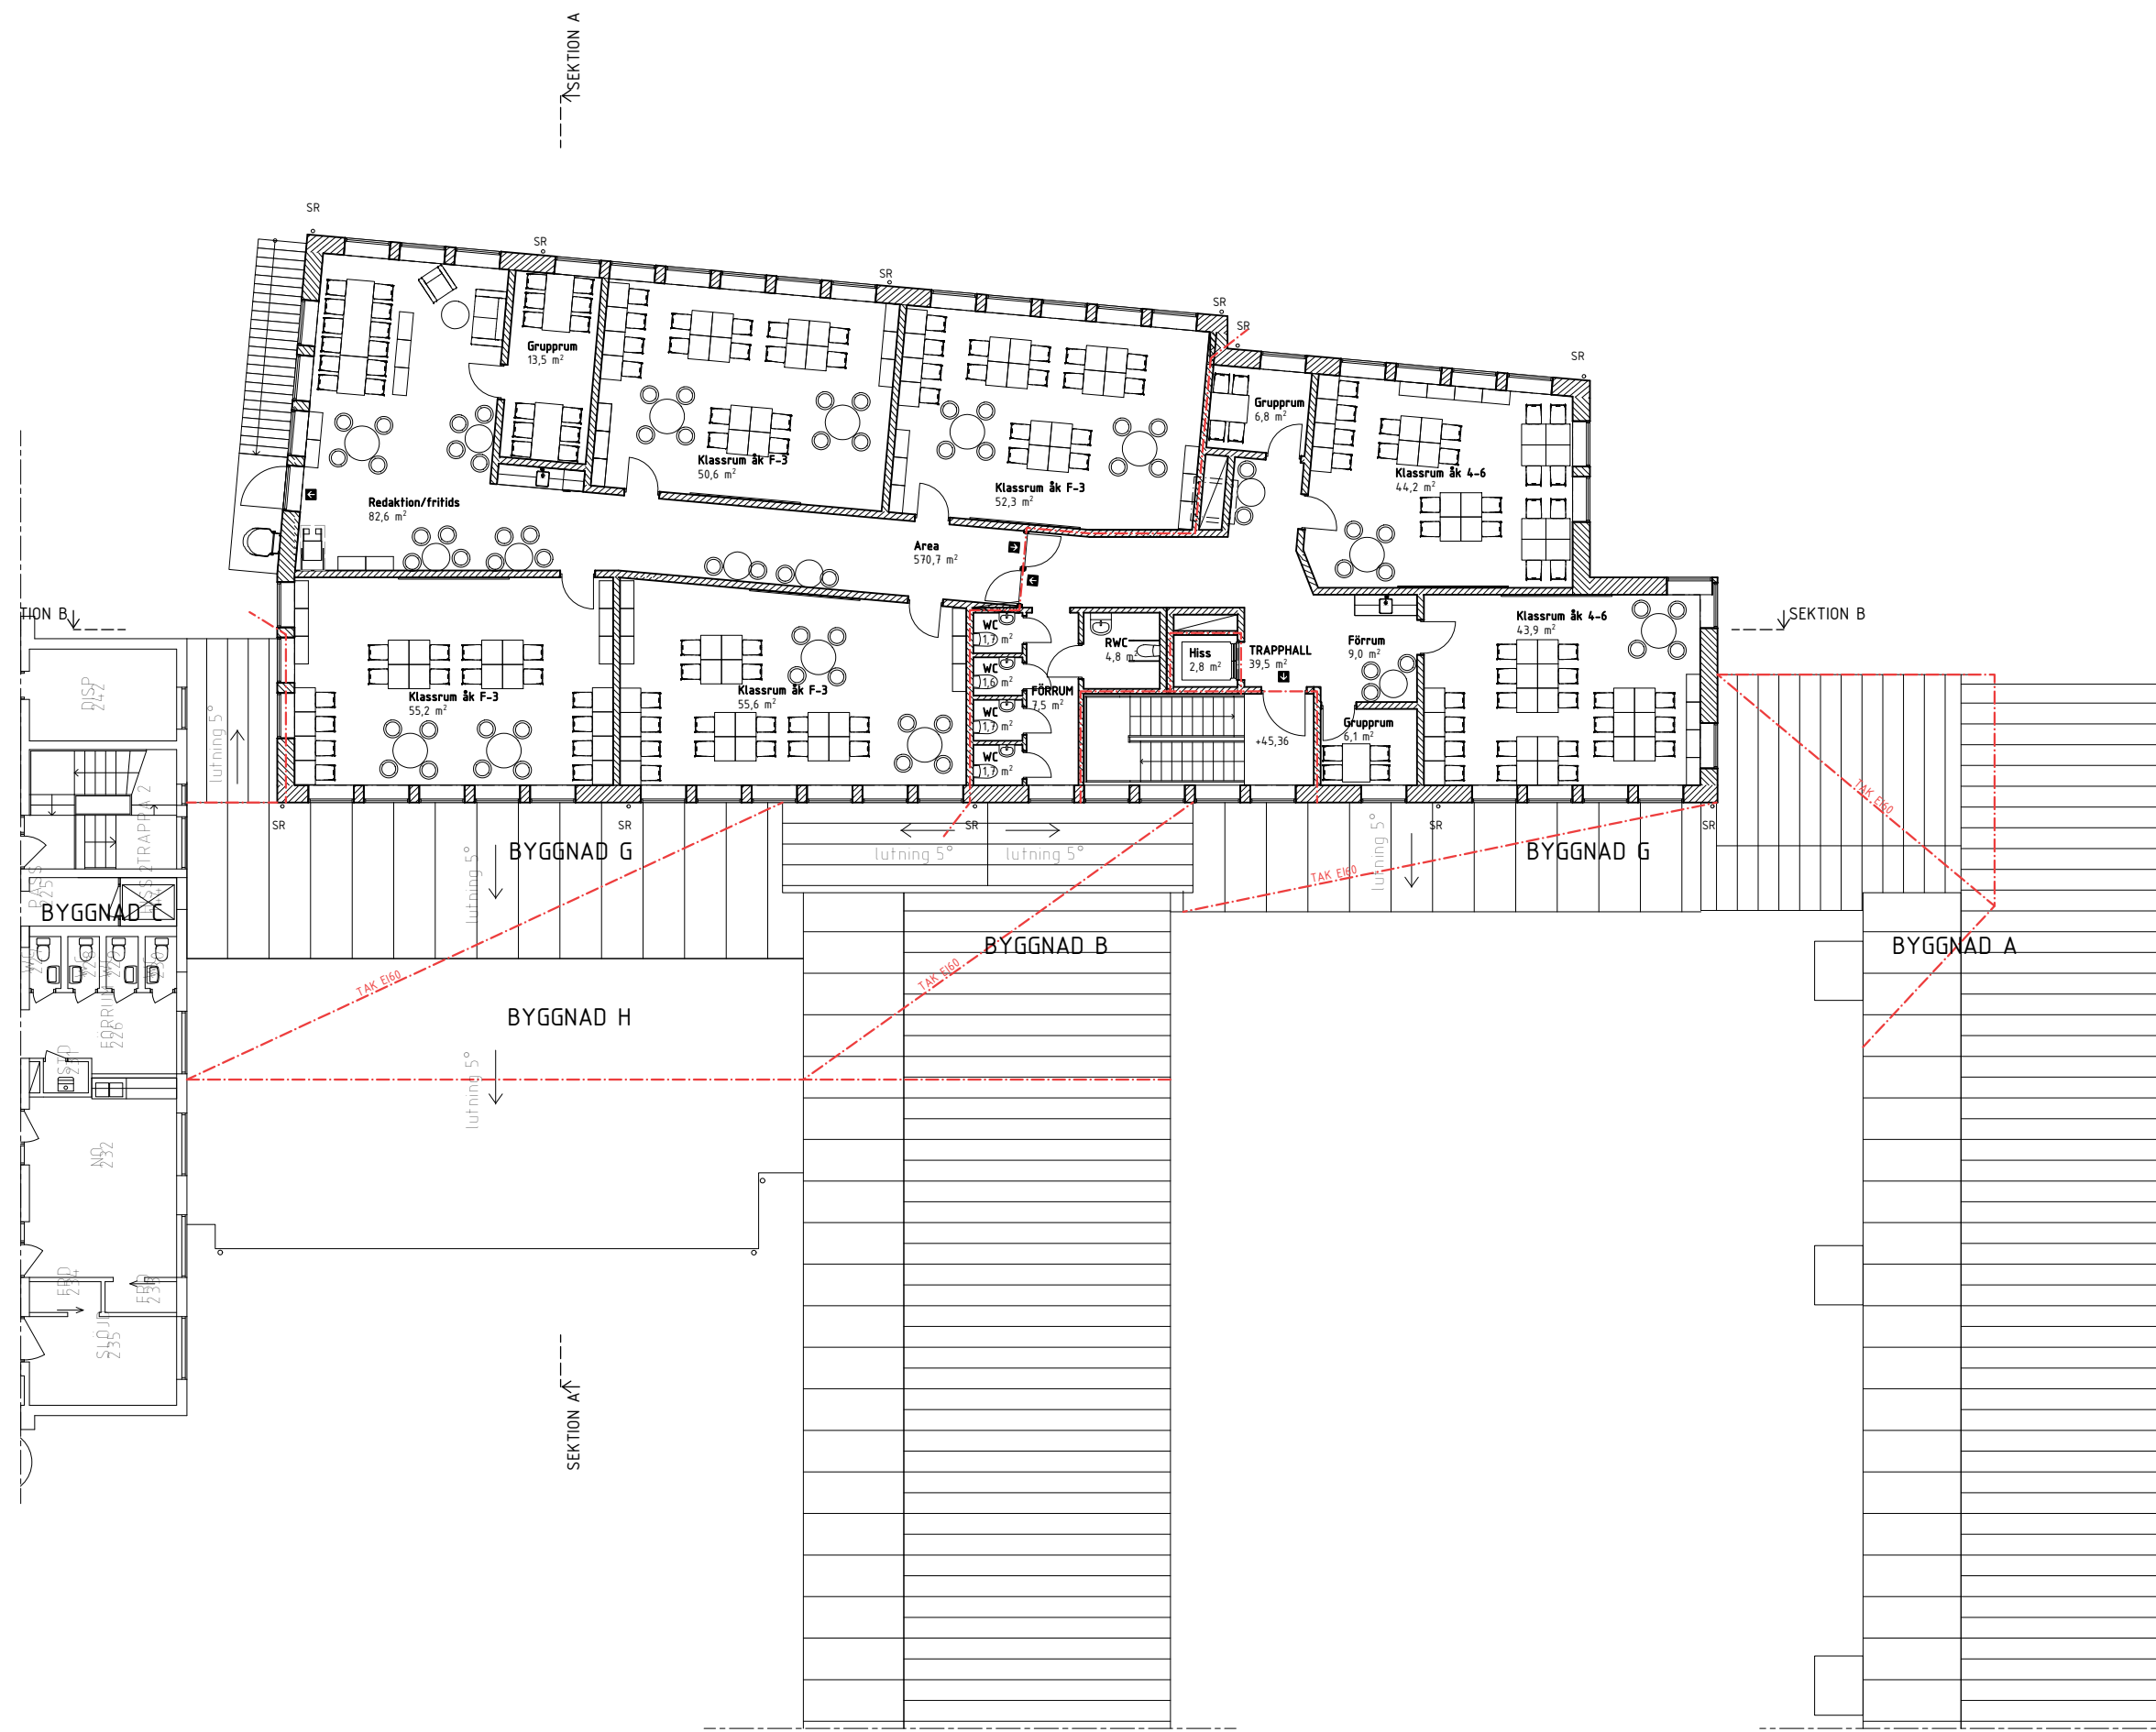

BET	ÄNDRING AVSER	DATUM	SIGN
-----	---------------	-------	------

## BYGGLOVSHANDLING

SICKLAÖN 39:4




A	FORMA PROJEKT	0708962269
K		
V		
E		
L		

UPPDRAG NR	BITAD AV	HANDLÄGGARE
HP10	SANNA FRYK	SANNA FRYK
DATUM	ANSVÄRIG	
2024-02-23	MARCUS HALLGREN	

TILLBYGGNAD AV KUNSKAPSSKOLAN  
HELGESONS VÄG 10, NACKA KOMMUN



PLAN 11	NUMMER	BET
SKALA 1:100	A-40-1-011	

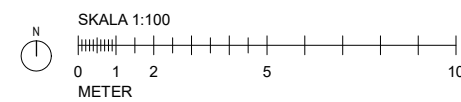

FÖRKLARINGAR

MÅTT I MM,  
HÖJDER I HÖJDSYSTEM RH2000 OCH PLAN I SWEREF 99  
1800

SR STUPRÖR

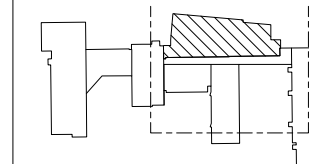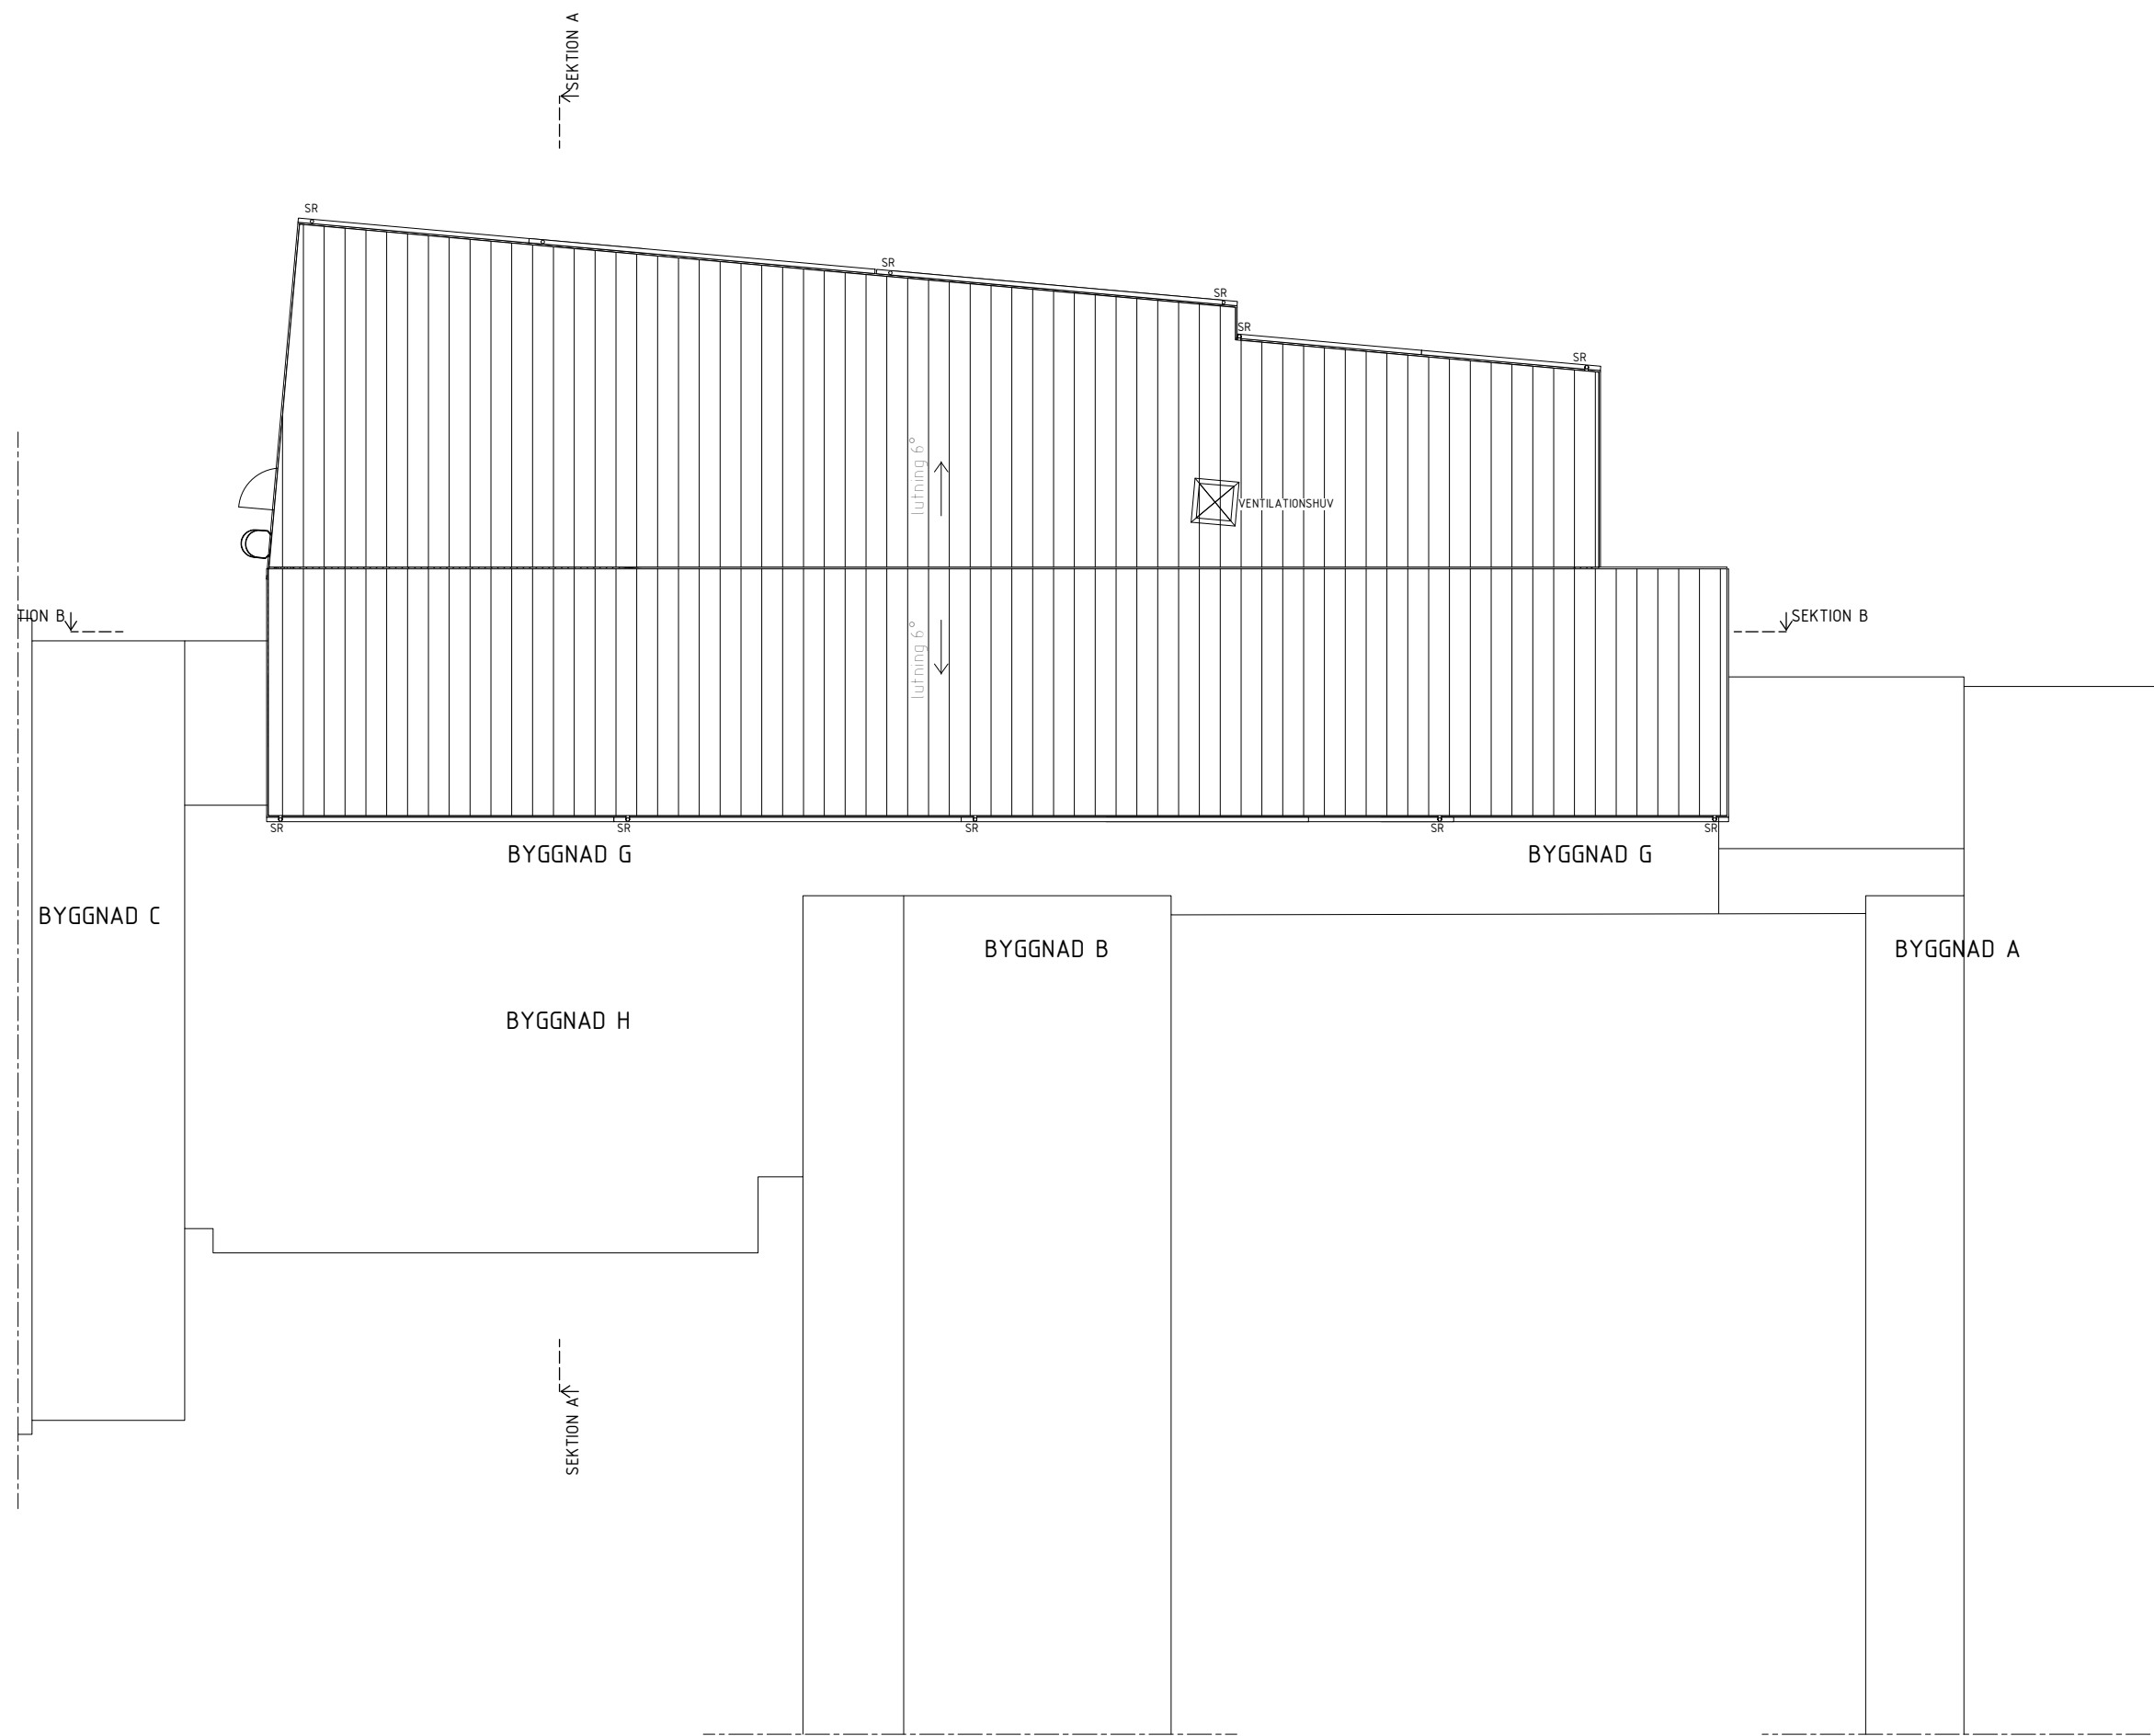

BET	ÄNDRING AVSER	DATUM	SIGN
-----	---------------	-------	------

BYGGLOVSHANDLING

SICKLAÖN 39:4



A	FORMA PROJEKT	0708962269
K		
V		
E		
L		

UPPDRAG NR	BITAD AV	HANDLÄGGARE
0708962269	SANNA FRYK	SANNA FRYK
DATUM	ANSVÄRIG	
2024-02-23	MARCUS HALLGREN	

TILLBYGGNAD AV KUNSKAPSSKOLAN  
HELGESONS VÄG 10, NACKA KOMMUN

TAKPLAN

SKALA	NUMMER	BET
1:100	A-40-1-012	

