




L1FA Hus L1 - Fasad mot Norr
1:100

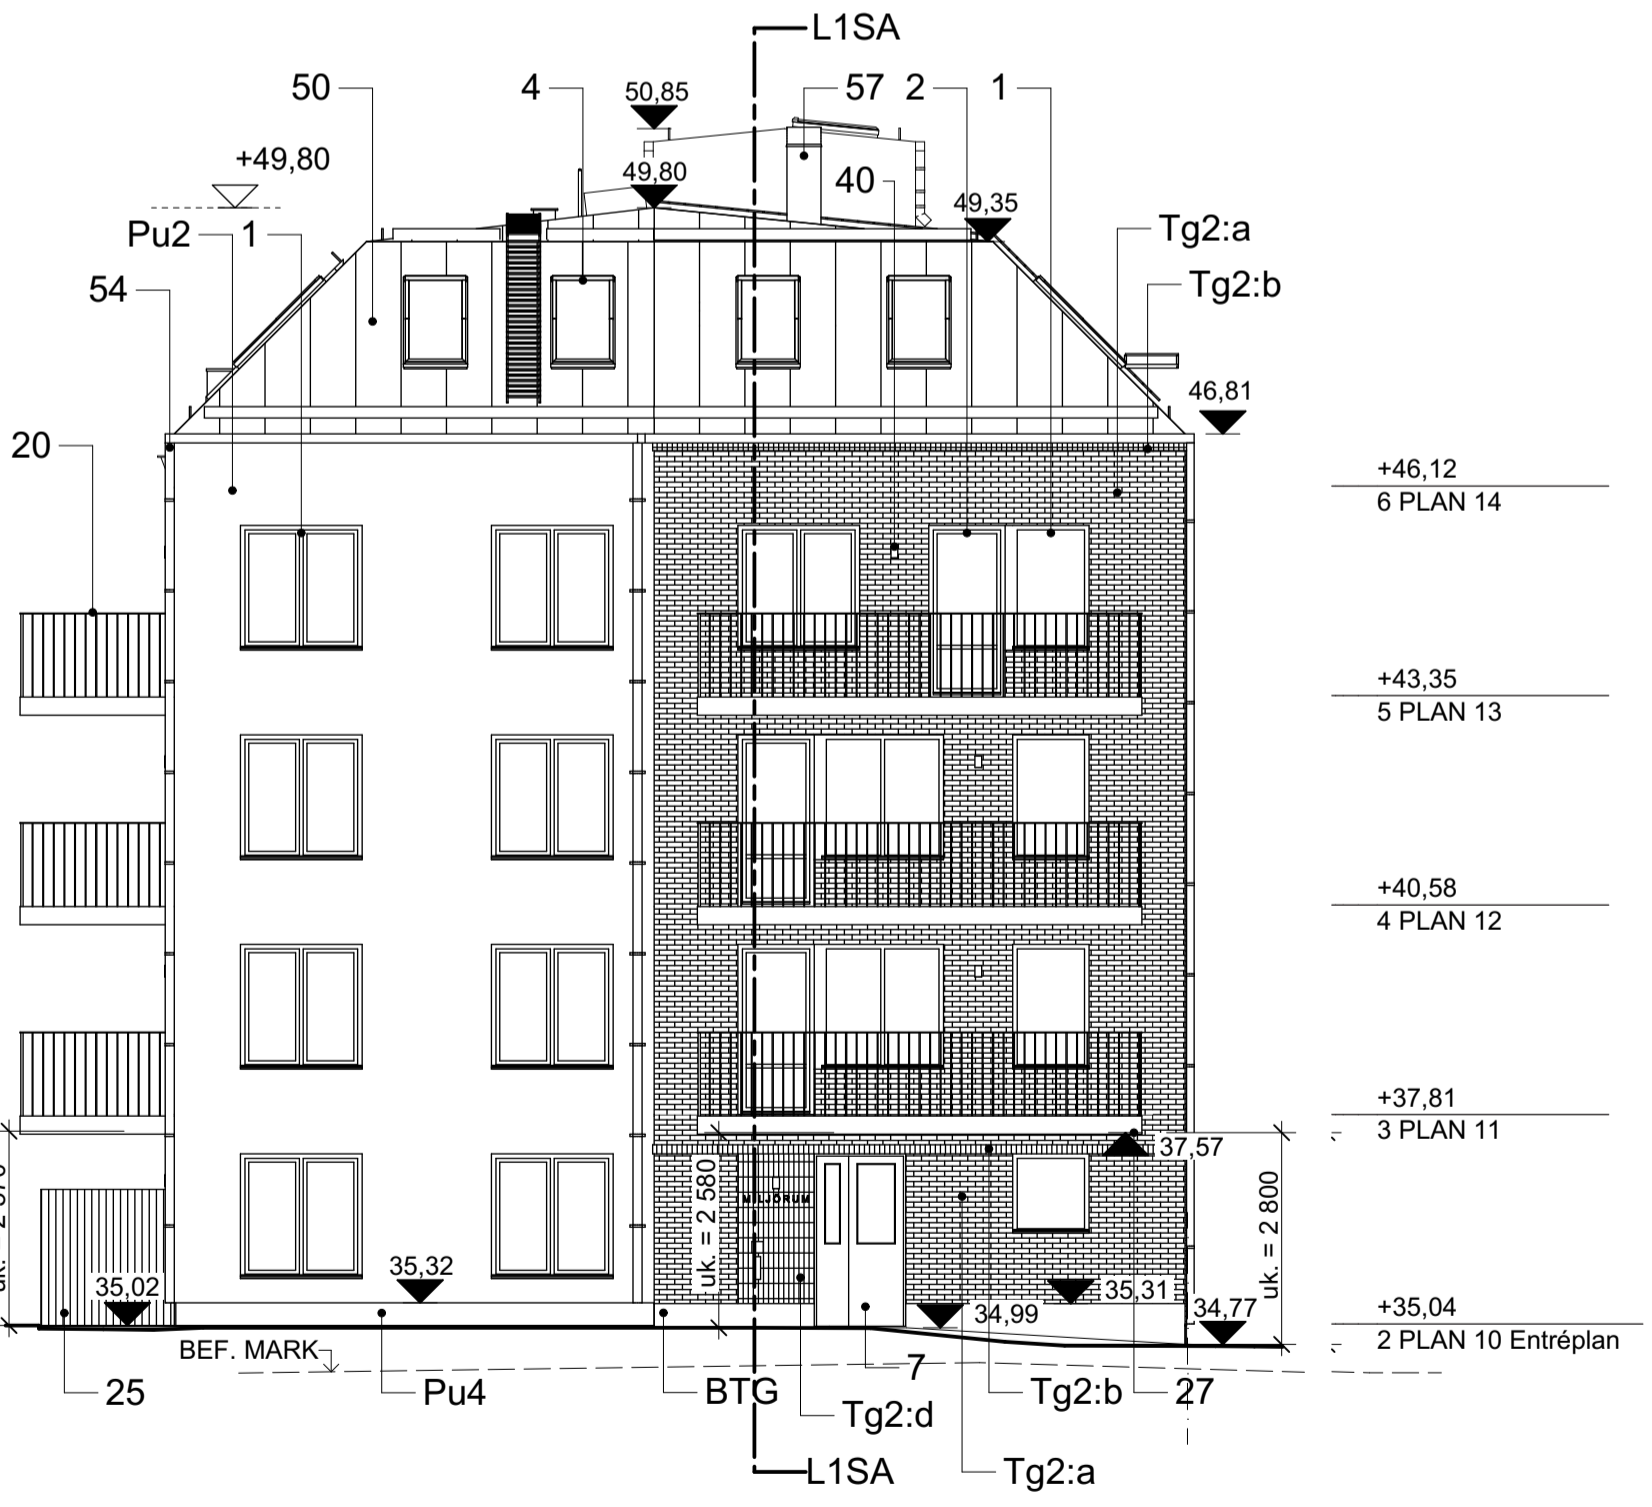

L1FB Hus L1 - Fasad mot Öster
1:100

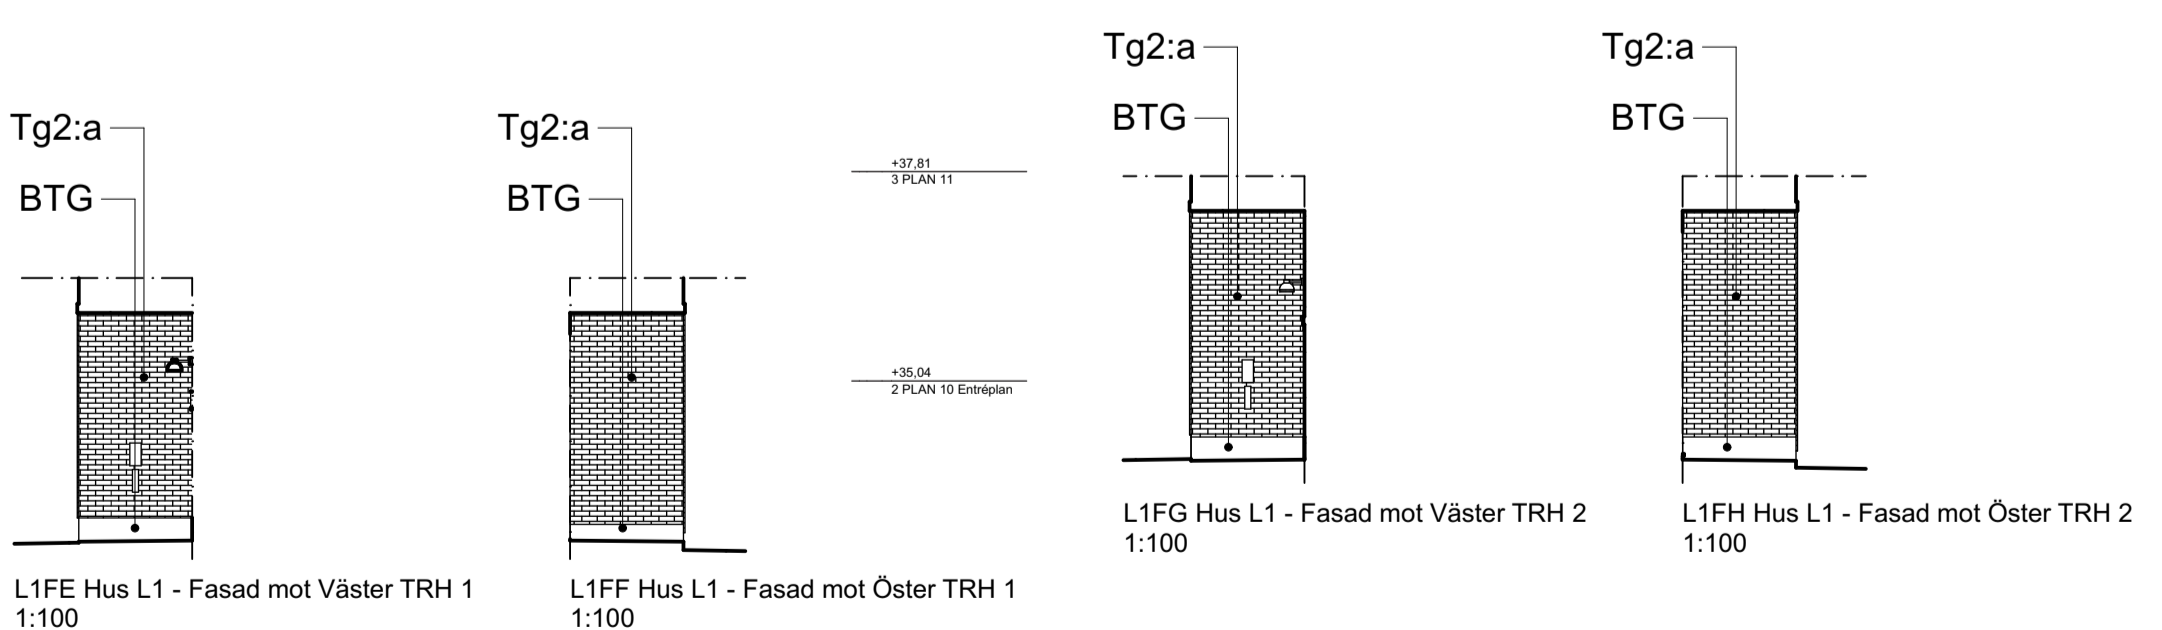

INDRAGNA ENTRÉER

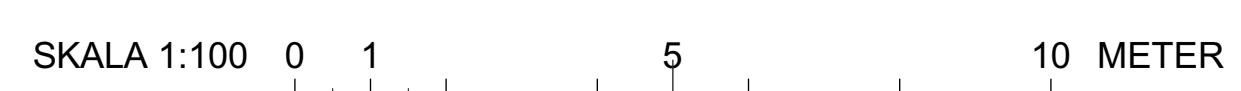

FÖRKLARINGAR

MÅTT ANGES I MM ENLIGT BYGHANDLINGAR 90.
HÖJDER ANGES I RH2000.
RITNINGENS ORIGINALFORMAT ÄR A1.
UTSKRIFTERI HALVSOKALA BÖR MÄTTKONTROLLERAS.


- 0,0 HÖGSTA TILLÅTNA TOTALHÖJD I METER ÖVER NOLLPLANET ENLIGT DETALJPLAN. UTÖVER HÖGSTA TOTALHÖJD FÅR MINDRE BYGGNADSDELAR SOM TEX HISSCHAFT, SKORSTENAR, MINDRE VENTILATIONSUTRYMME O DYL. UPPFÖRAS
- 0,0 PLUSHÖJD AVSER HÖJD I METER ÖVER NOLLPLANET FÖR BYGGNADSDELAR, TAK OCH MARK.
- 0,0 PLUSHÖJD AVSER UNDERKANT BALKONPLATTA, I METER ÖVER NOLLPLANET

FÖRESKRIFTER

LITTERA OCH FÖRESKRIFTER SE RITNING 1A-99-5-001

HÄNVISNINGAR

SEKTIONER 1A-40-2-101, 1A-40-2-103, 1A-40-2-104, 1A-40-2-105
UTVÄNDIG MATERIAL - OCH KULÖRBEKRIVNING 1A-99-5-001

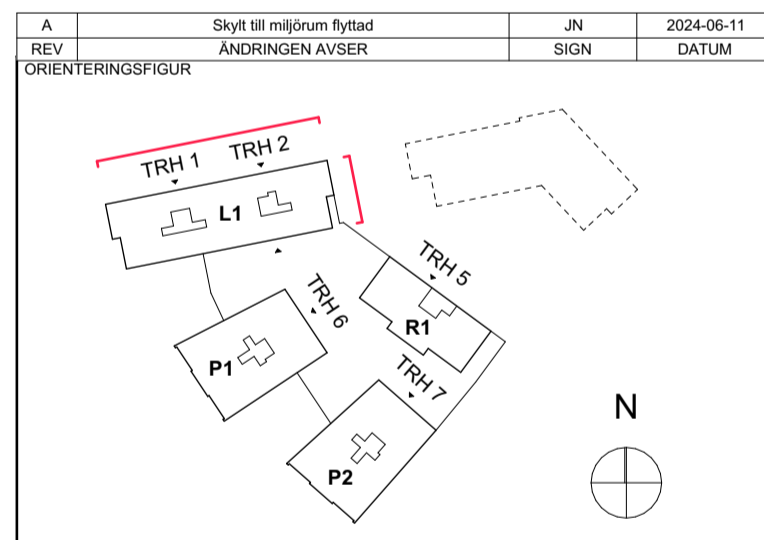


STATUS	GODKÄND		
HANDLING	BYGGLOVSHANDLING		
DATUM	2024-05-20	GODKÄND AV	HENRIETTA BORSEMAN
ÄNDRINGS PM		ÄNDRINGS PM	




PROJEKTNAMN	KVARNHOLMSHÖJDEN		
OMRADE	KVARNHOLMEN, NACKA		
PROJEKTNUMMER	3201209 - 133102	ADRESS	TRE KRONORS VÄG
DIARIENUMMER		FASTIGHET	
		SICKLAÖN 38:30	
DISCIPLIN	FORETAG		
A	ETTELVA Arkitekter AB/		
UPPDRAGSNUMMER	2843	SKAPAD AV	HB / MH
TELEFON	08 - 785 05 60	KORFATTPERSON	HENRIETTA BORSEMAN
BYGGNADSVÄRK		PLUSHÖJD	
VÄNINGSPLAN	VÄNINGSDEL	DELOMRADE	L1FA, L1FB, L1FE, L1FF, L1FG, L1FH
SYSTEM	1A-40-3 Fasader		
SPECIFIKATION	Fasader - Hus L1, del 1		
RITNINGSKATEGORI	FASADER	SKALA	1:100
FORMAT		ANDRING	A
DOKUMENTNUMMER	1A-40-3-101		

HÄNVISNINGAR

FÖRKLARINGAR OCH FÖRESKRIFTER
SE RITNING 1A-40-3-101

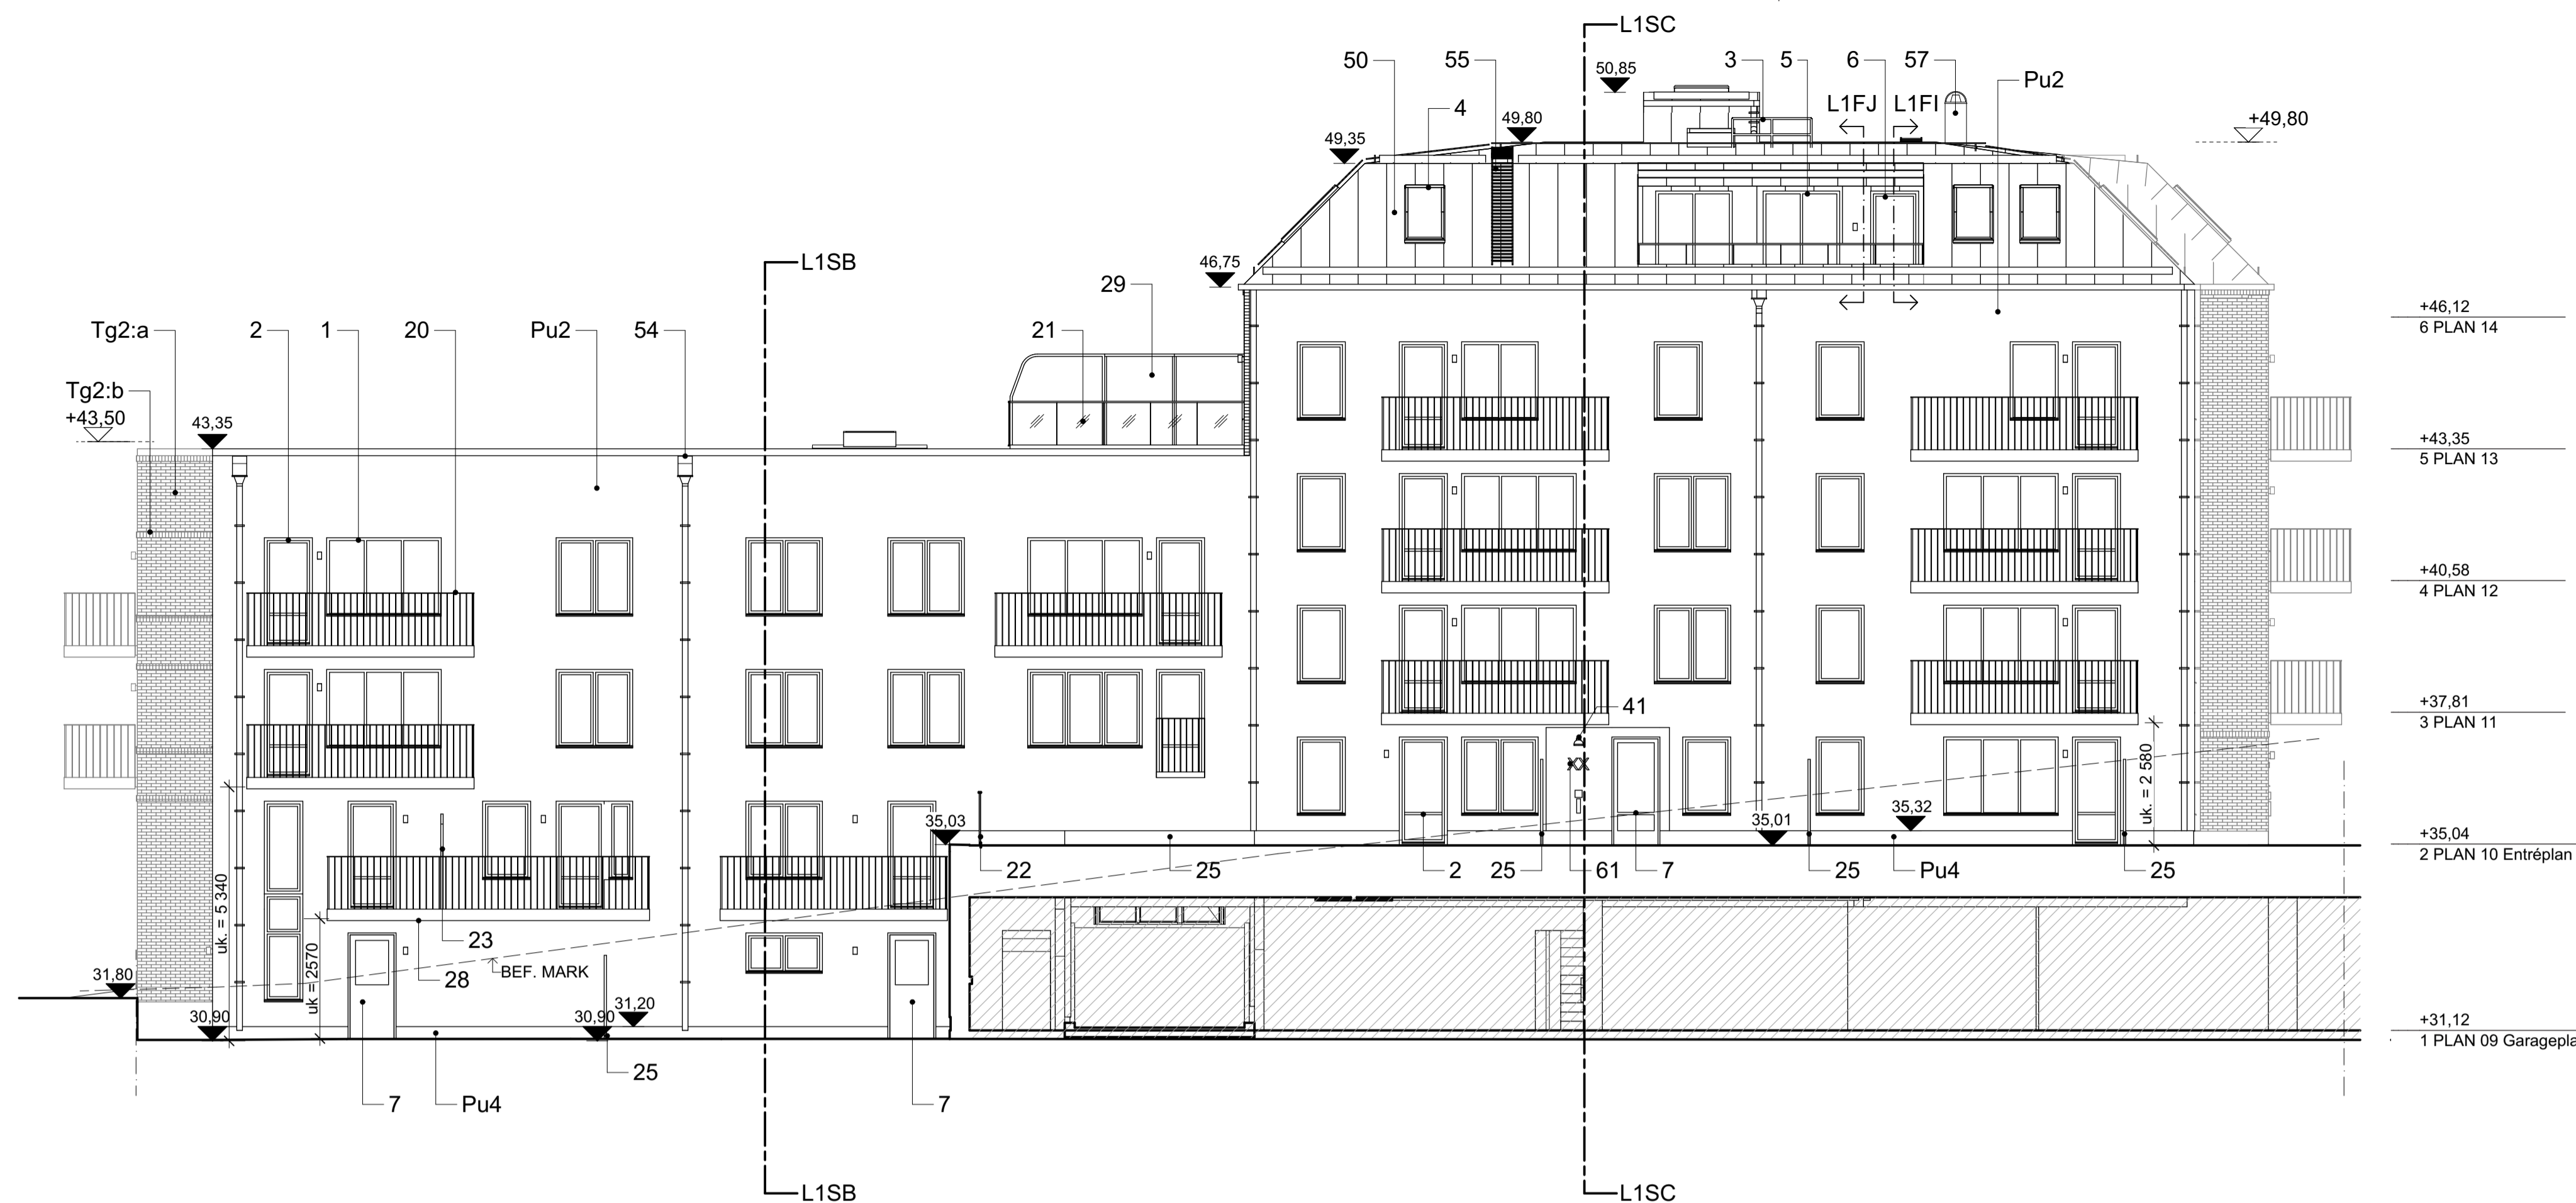


L1FC Hus L1 - Fasad mot Söder
1:100

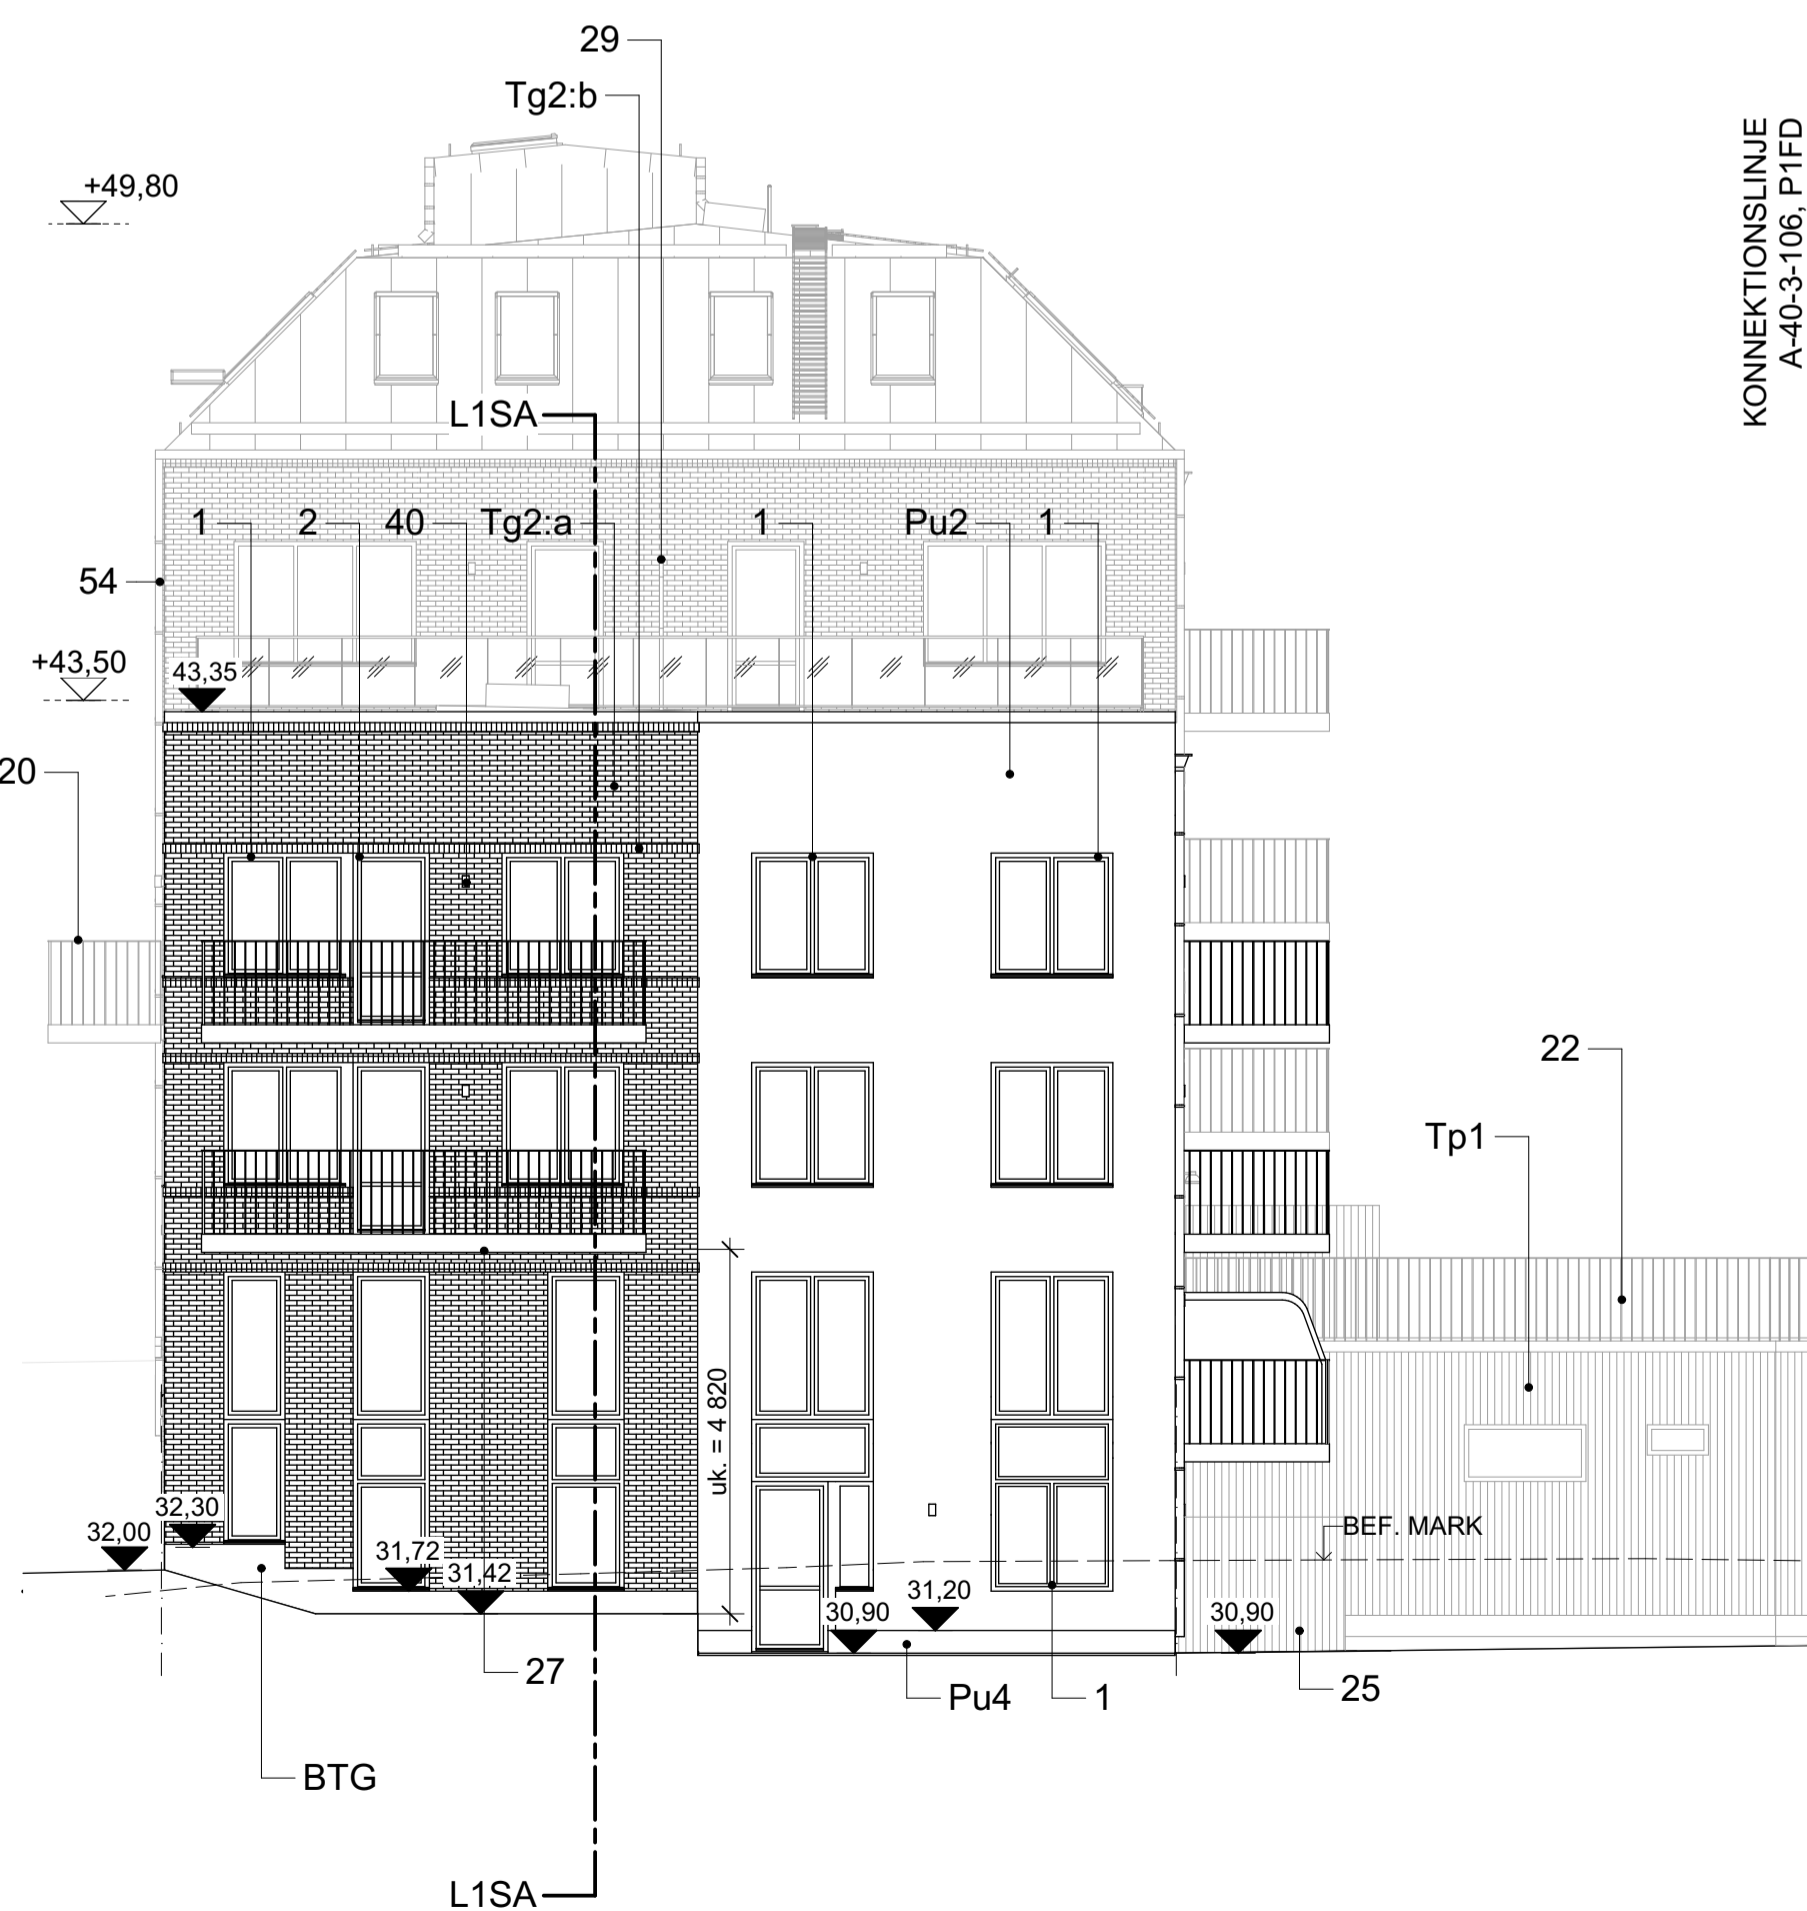


L1FD Hus L1 - Fasad mot Väster
1:100

KONNEKTIONSLINJE
A-40-3-106, P1FD

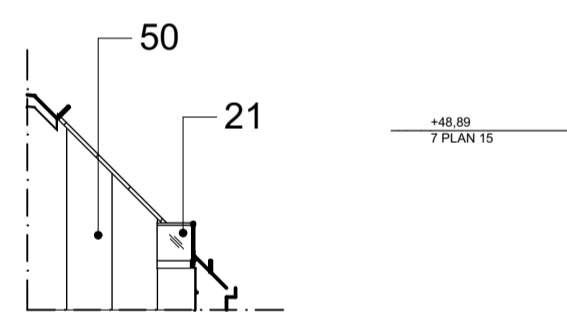

L1FI Hus L1 - Fasad mot Väster Infällda Balkong
1:100

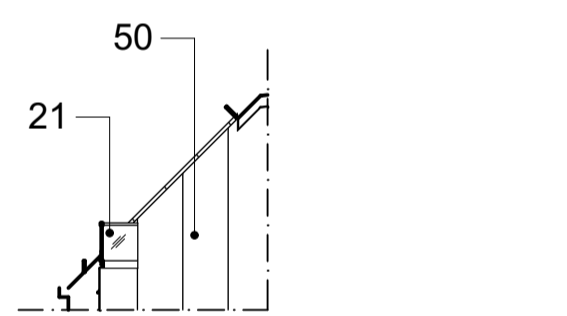

L1FJ Hus L1 - Fasad mot Öster Infällda Balkong
1:100


INFÄLLDA BALKONGER

SKALA 1:100 0 1 5 10 METER


REV	A	Lägg stående balkong i hus L1, trapphus 1, har ersatts av fransk balkong.	IB	2024-05-11
ANDRINGEN AVSER	SIGN	DATUM		
ORIENTERINGSSKISS				
STATUS GODKÄND				
HANDLING BYGGLOVSHANDLING				
DATUM	2024-05-20	GODKÄND AV	HENRIETTA BORSEMAN	ANDRINGS PM
BESTÄLLARE				
PROJEKTNAMN KVARNHOLMSHÖJDEN				
OMRADE KVARNHOLMEN, NACKA				
PROJEKTNUMMER	3201209 - 133102	ADRESS	TRE KRONORS VÄG	
DIARIENUMMER	-	FASTIGHET	SICKLAÖN 38:30	
DISCIPLIN	A	FÖRETAG	ETTELVA Arkitekter AB/	
UPPDRAGSNUMMER	2843	SKAPAD AV	HB / MH	
TELEFON	08 - 785 05 60	KONTAKTPERSON	HENRIETTA BORSEMAN	
BYGGNADSVÄRK		PLUSHÖJD		
VÄNINGSPLAN	VÄNINGSDEL	DELOMRÅDE	L1FC, L1FD, L1FI, L1FJ	
SYSTEM 1A-40-3 Fasader				
SPECIFIKATION Fasader - Hus L1, del 2				
RITNINGSKATEGORI	FASADER	SKALA	1:100	FORMAT A1
DOKUMENTNUMMER	1A-40-3-102	ANDRING		A

HÄNVISNINGAR

FÖRKLARINGAR OCH FÖRESKRIFTER
SE RITNING 1A-40-3-101

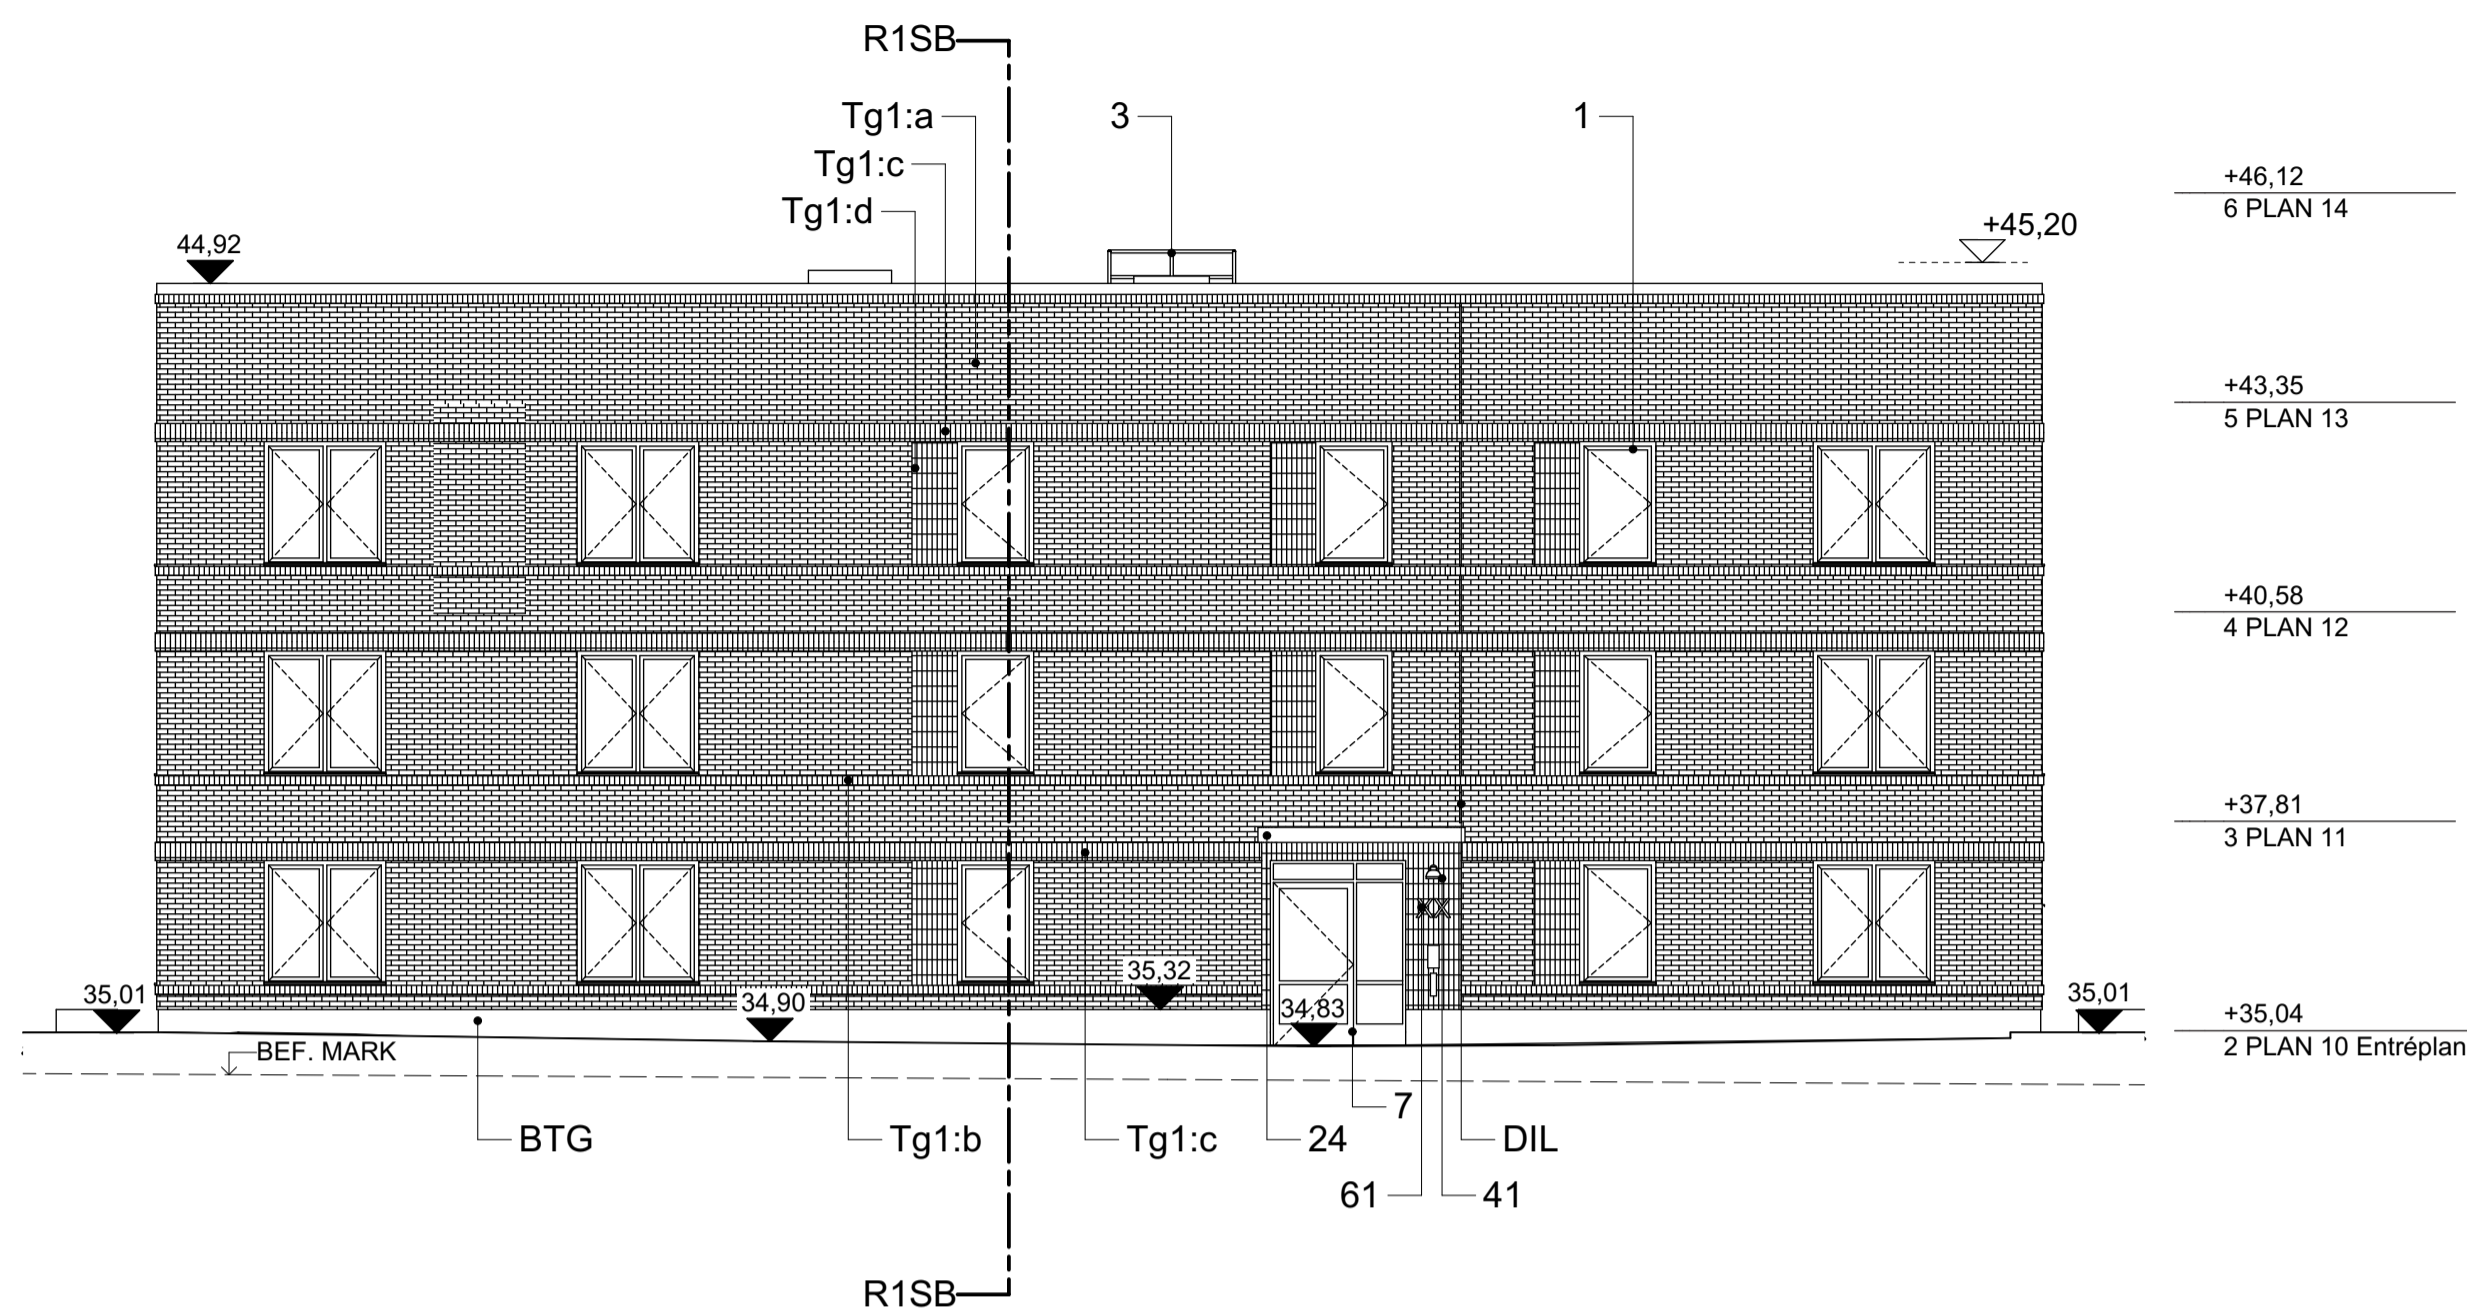


R1FA Hus R1 - Fasad mot Nordost
1:100

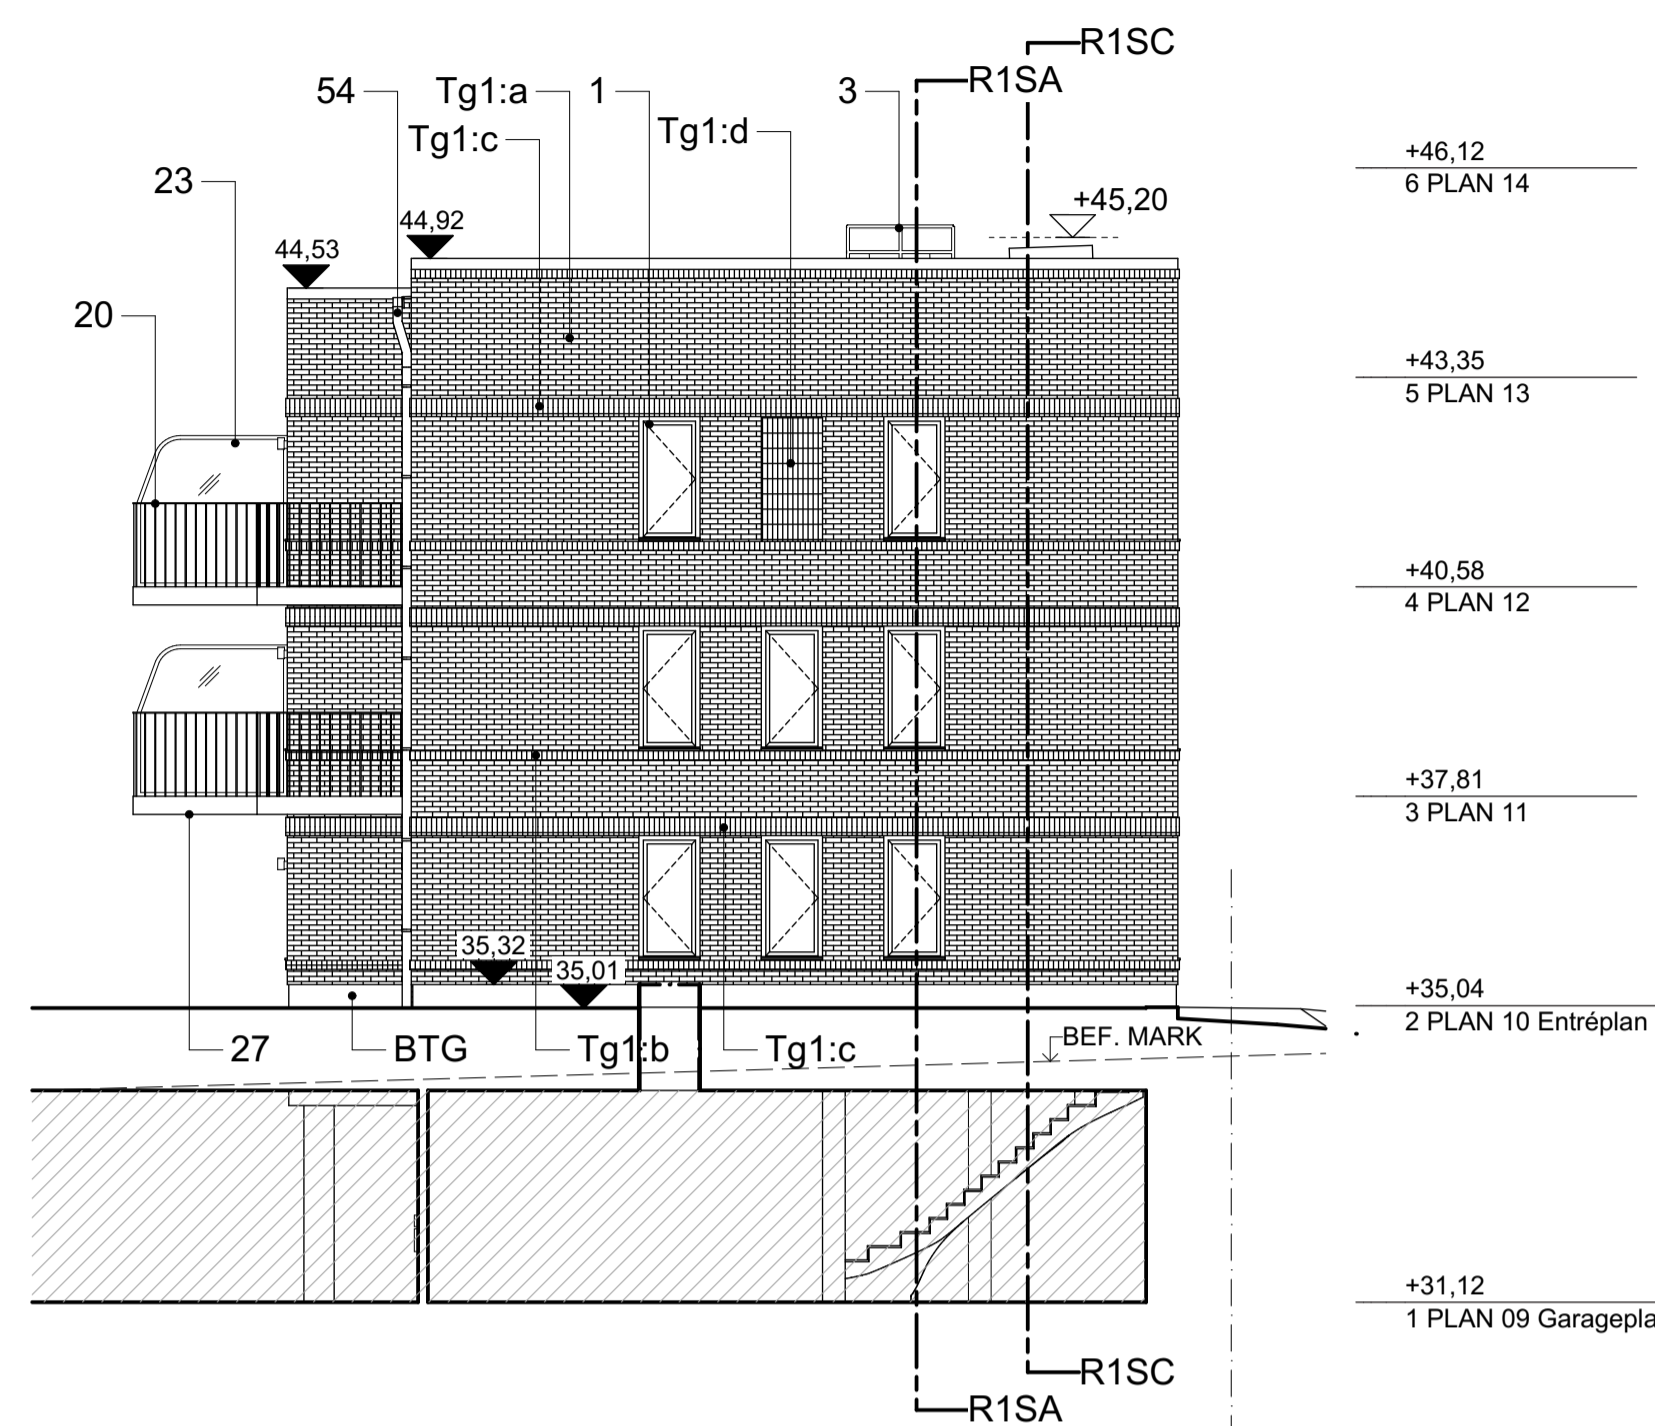

R1FB Hus R1 - Fasad mot Sydost
1:100




R1FC Hus R1 - Fasad mot Sydväst
1:100

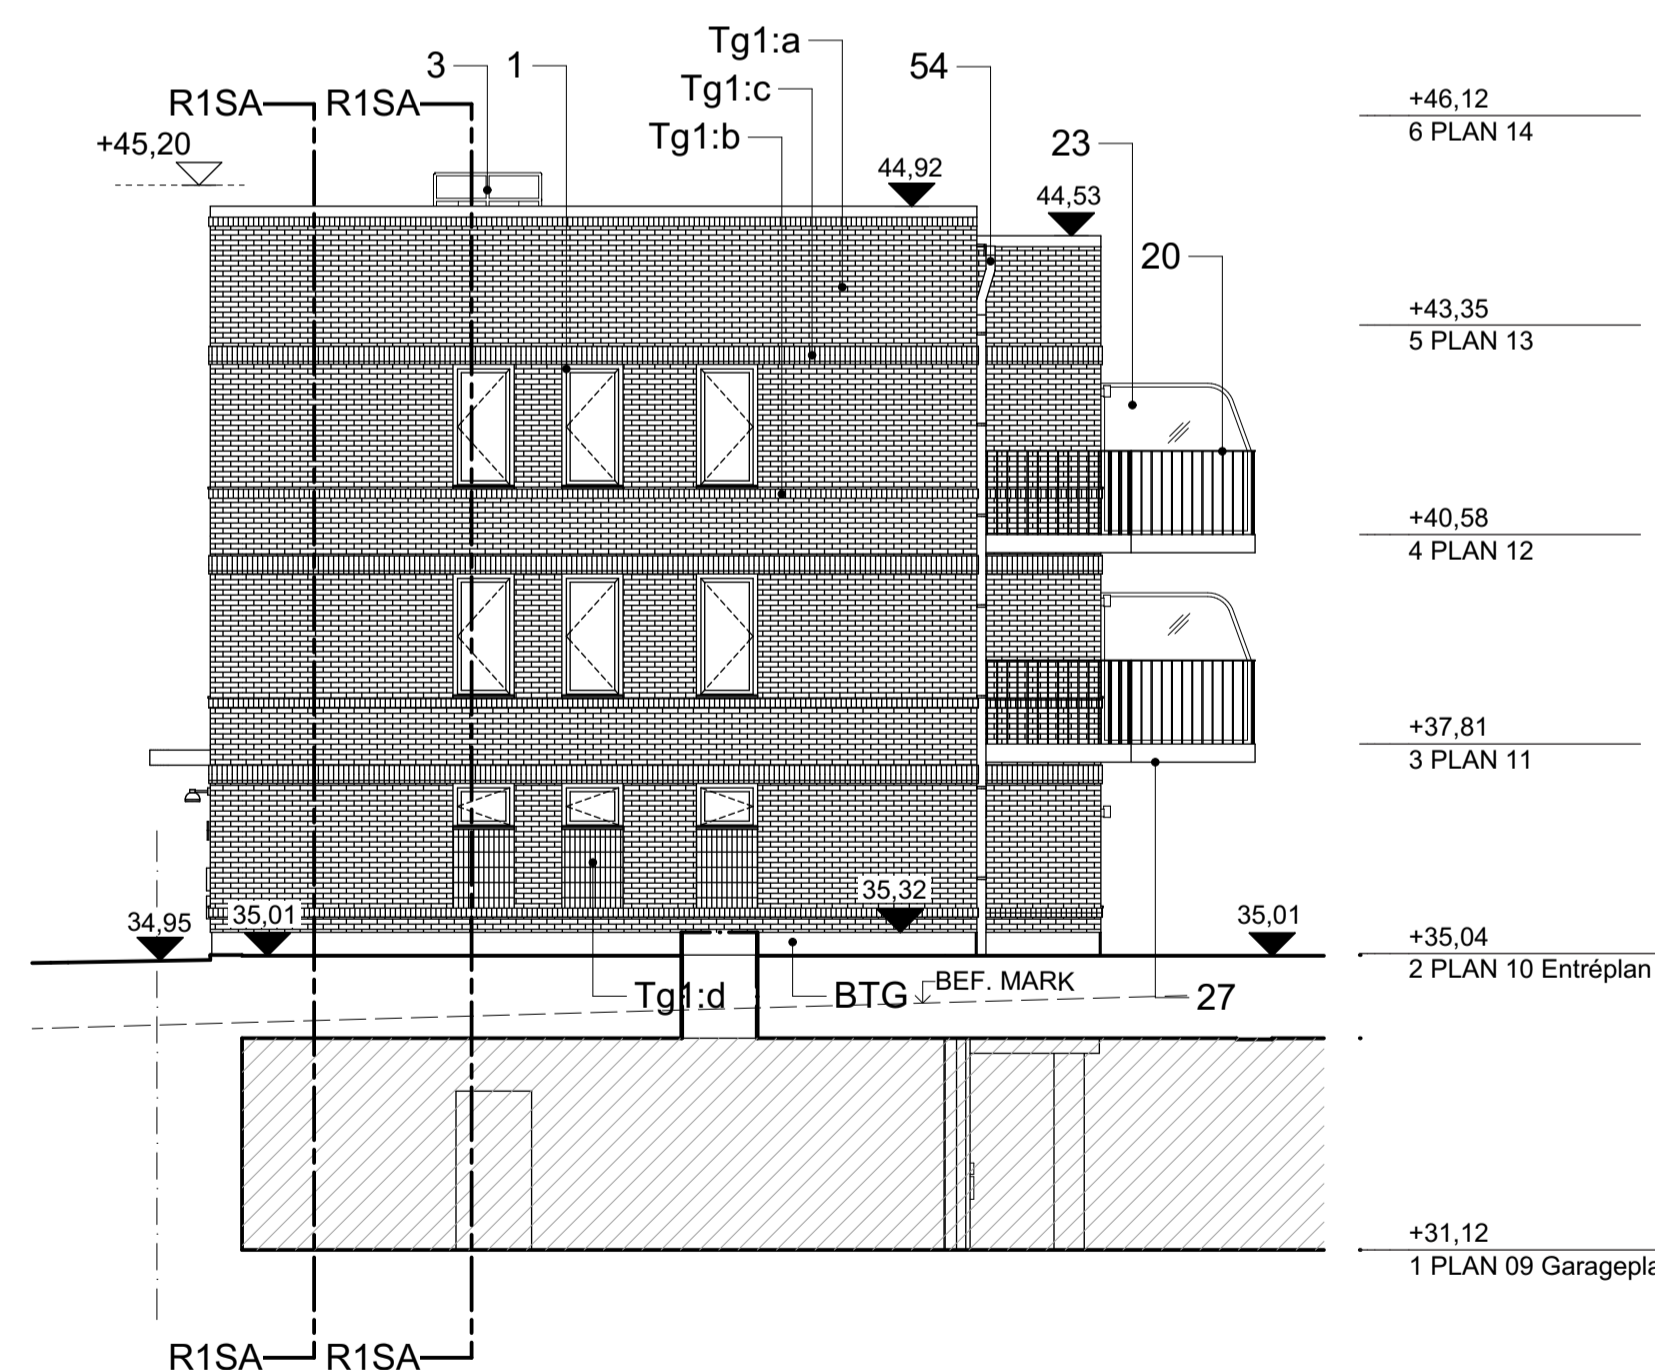

R1FD Hus R1 - Fasad mot Nordväst
1:100

SKALA 1:100 0 1 5 10 METER

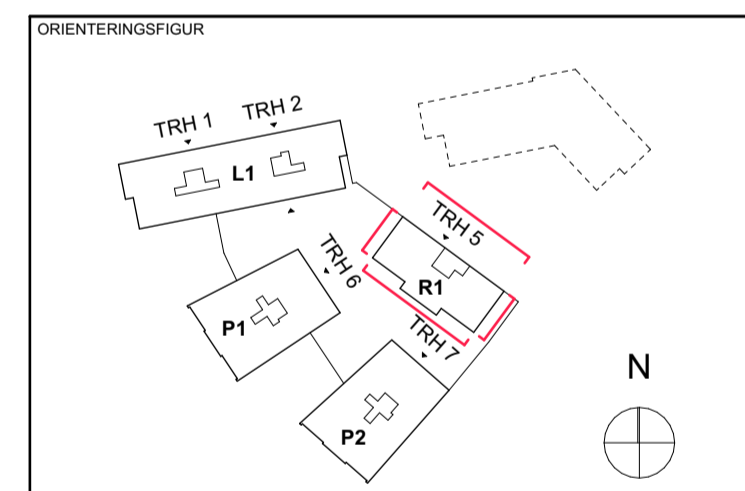

STATUS	GODKÄND		
HANDLING	BYGGLOVSHANDLING		
DATUM	2024-04-18	GODKÄND AV	HENRIETTA BORSEMAN
BESTÄLLARE	ANDRINGS PM		



PROJEKTNAMN
KVARNHOLMSHÖJDEN
OMRADE
KVARNHOLMEN, NACKA


PROJEKTNUMMER	3201209 - 133102	ADRESS	TRE KRONORS VÄG
DIARIENUMMER	-	FASTIGHET	SICKLAÖN 38:30
DISCIPLIN	A	FÖRETAG	ETTELVA Arkitekter AB/
UPPDRAGSNUMMER	2843	SKAPAD AV	HB / MH
TELEFON	08 - 785 05 60	KONTAKTPERSON	HENRIETTA BORSEMAN
BYGGNADSVÄRK	-	PLUSHÖJD	-

VÄNINGSPLAN	VÄNINGSEDEL	DELOMRÅDE
		R1FA, R1FB, R1FC, R1FD


SYSTEM	1A-40-3 Fasader	SKALA	1:100	FORMAT	A1
SPECIFIKATION	Fasader - Hus R1	DOKUMENTNUMMER	1A-40-3-105	ANDRING	
RITNINGSKATEGORI	FASADER				

HÄNVISNINGAR


FÖRKLARINGAR OCH FÖRESKRIFTER
SE RITNING 1A-40-3-101

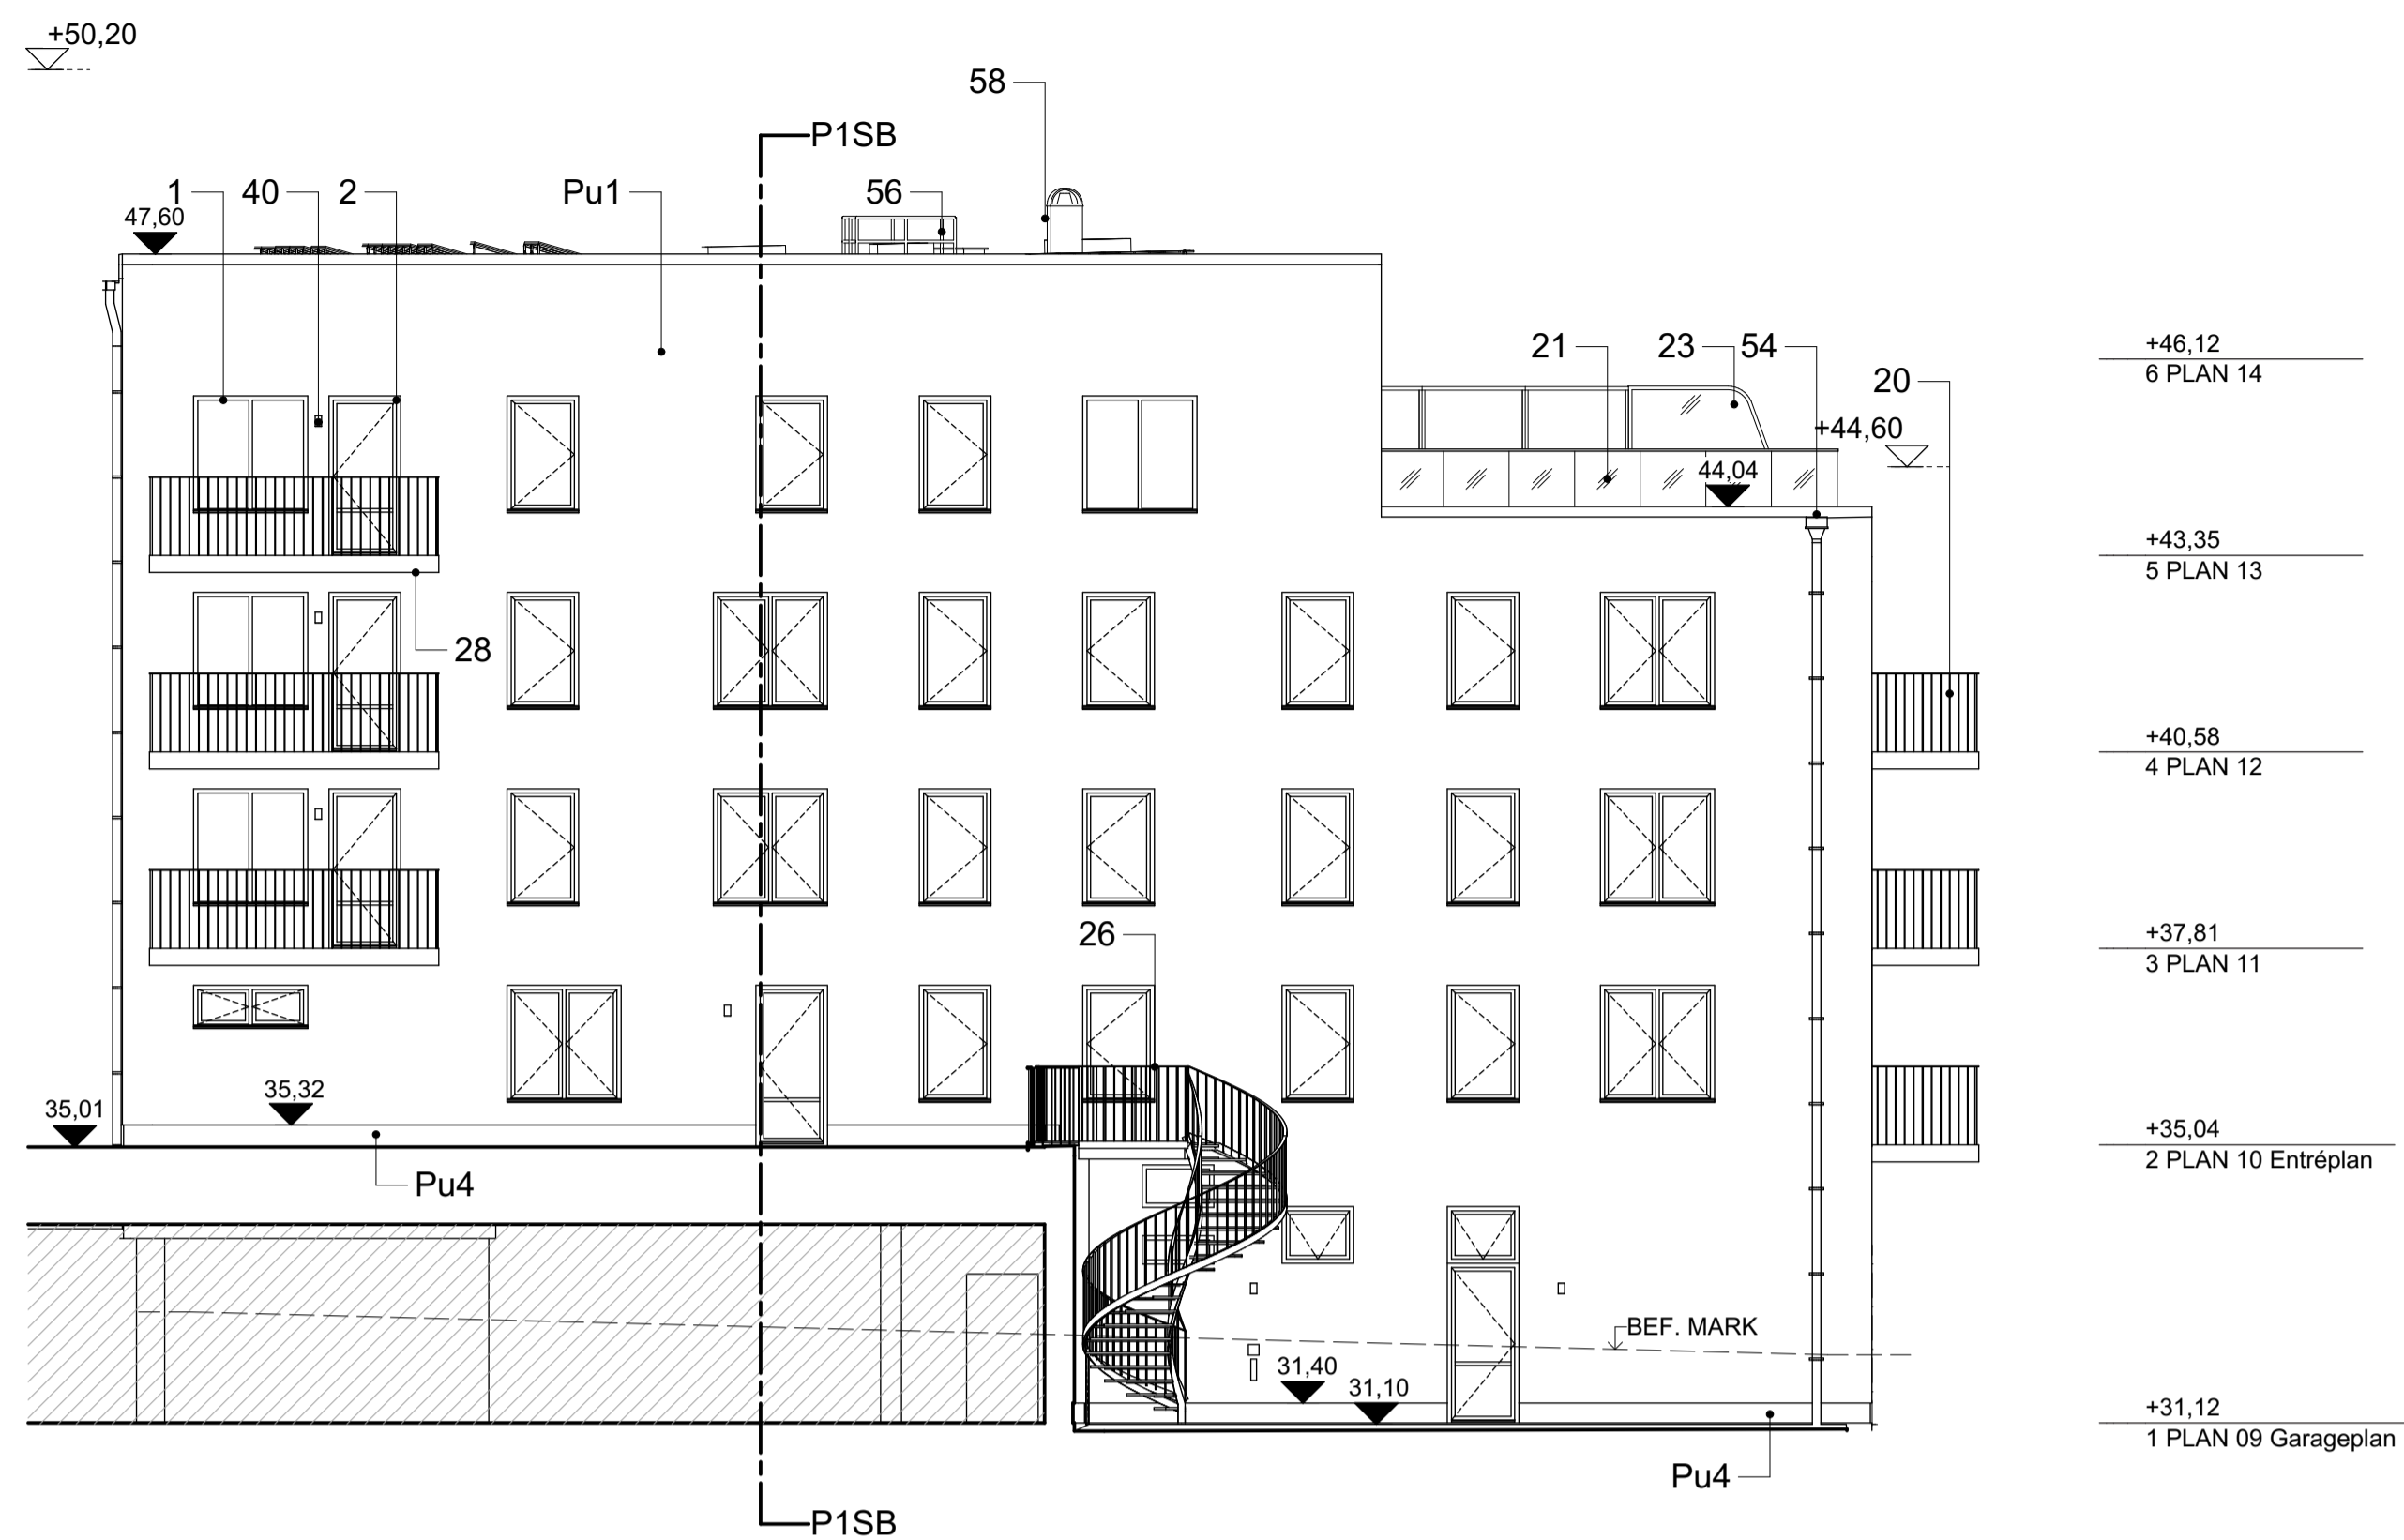


P1FA Hus P1 - Fasad mot Norr
1:100

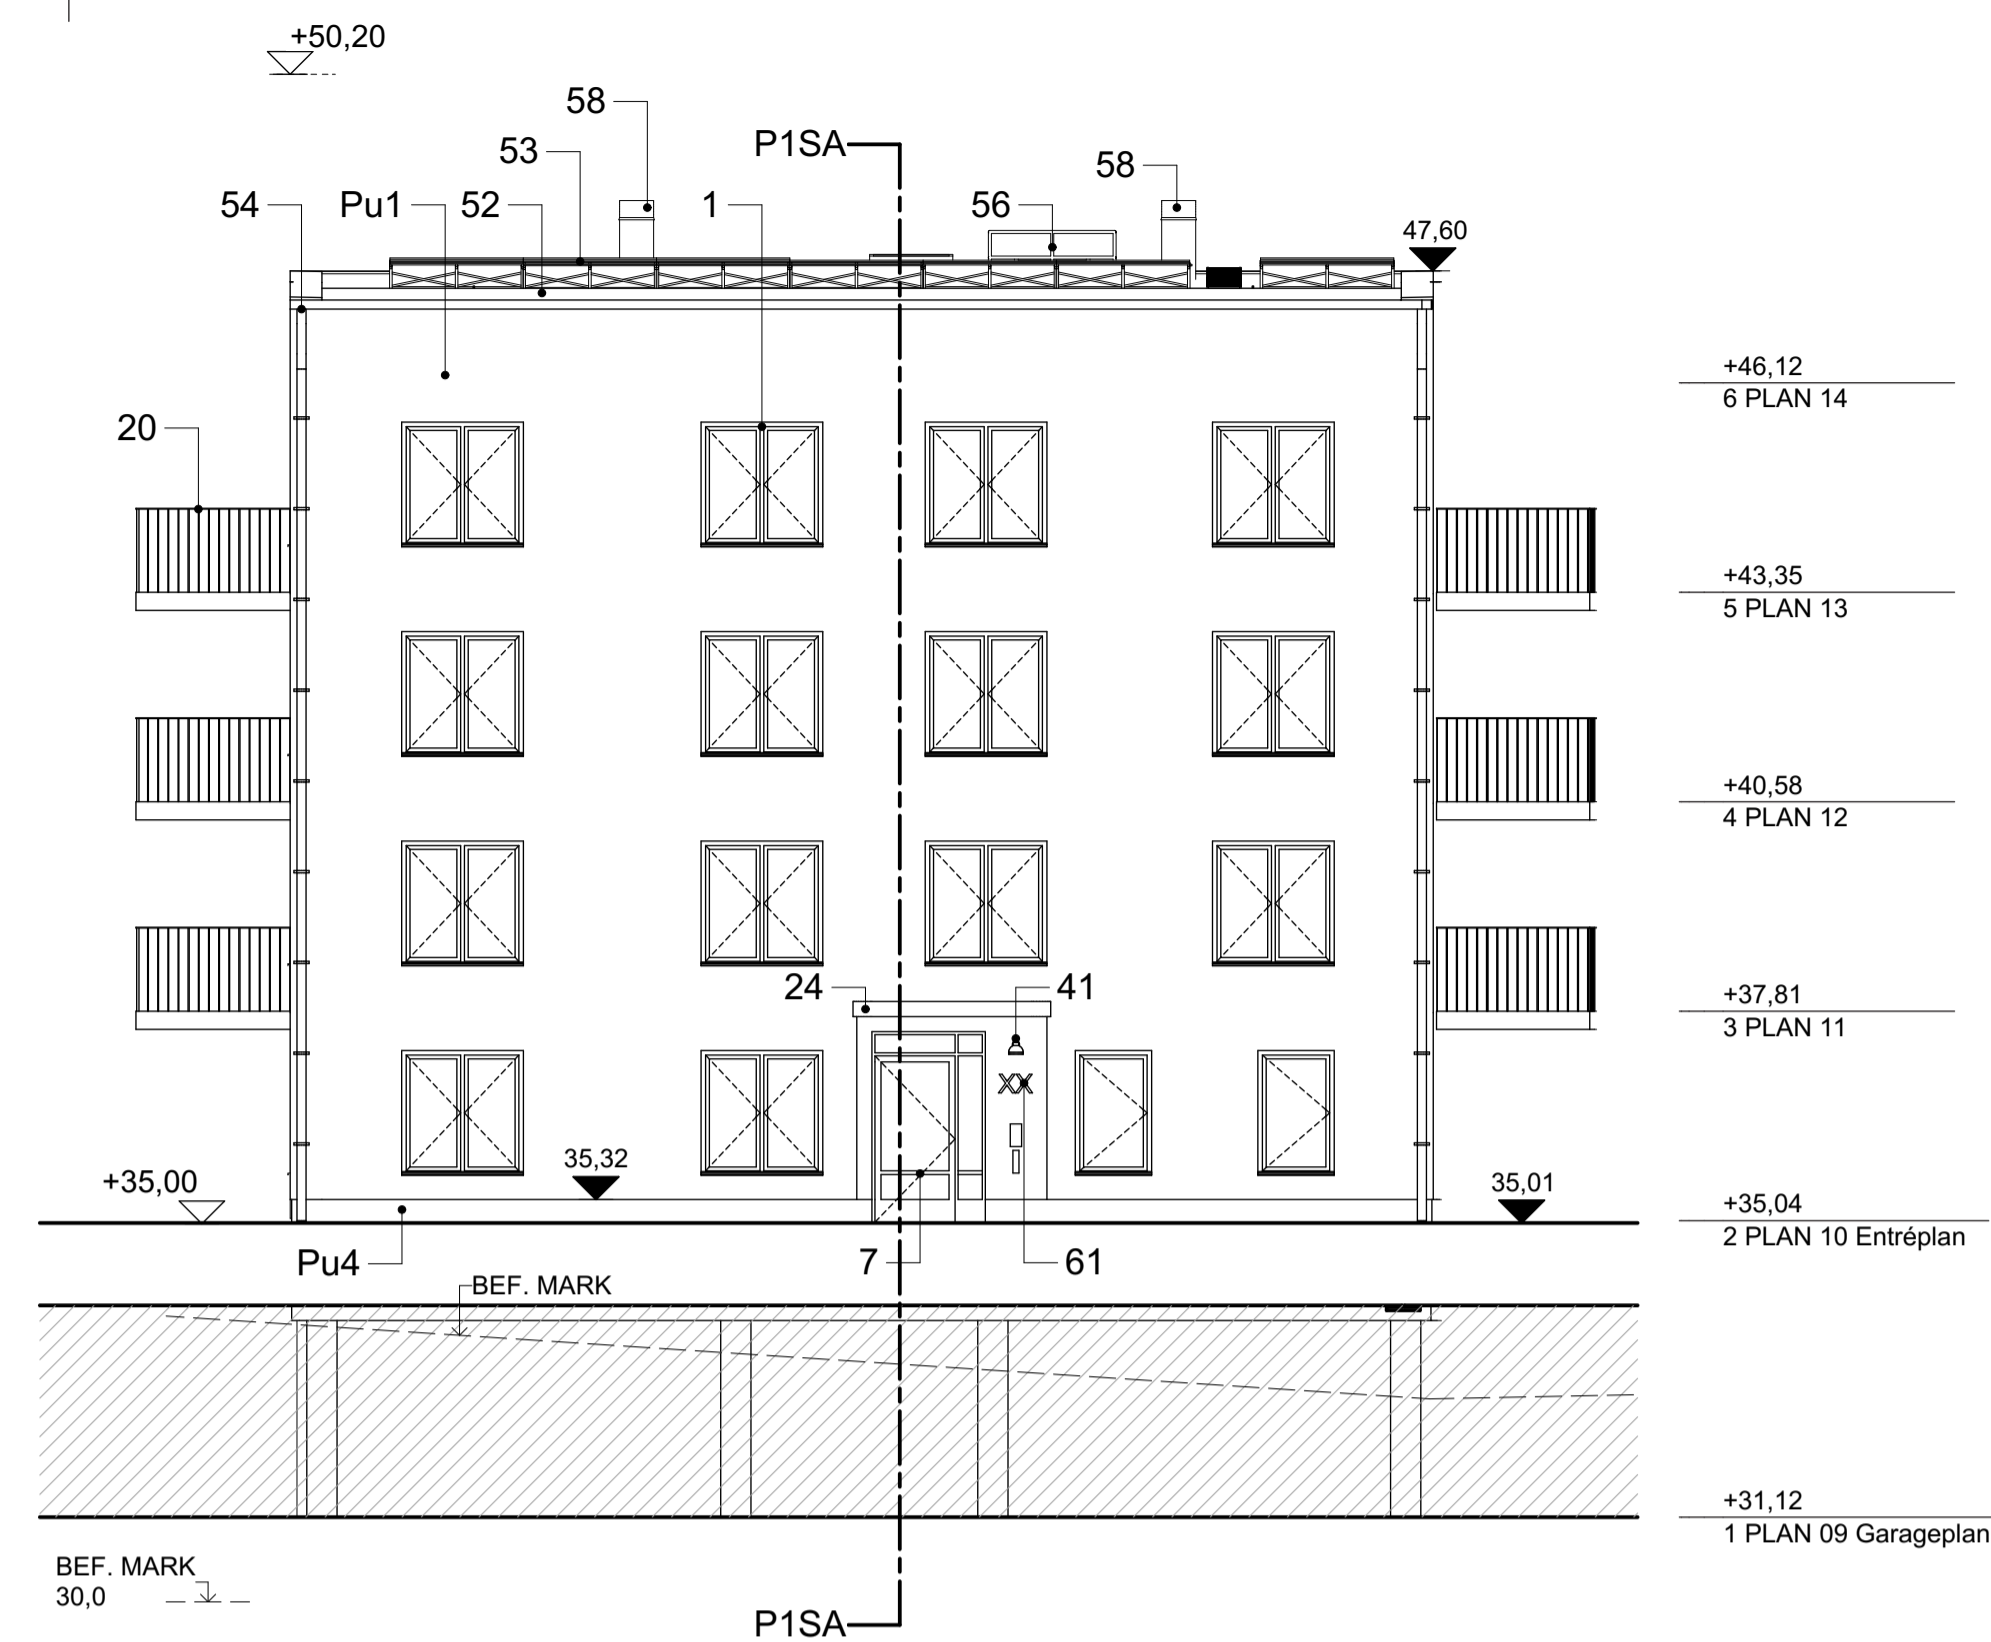

P1FB Hus P1 - Fasad mot Öster
1:100

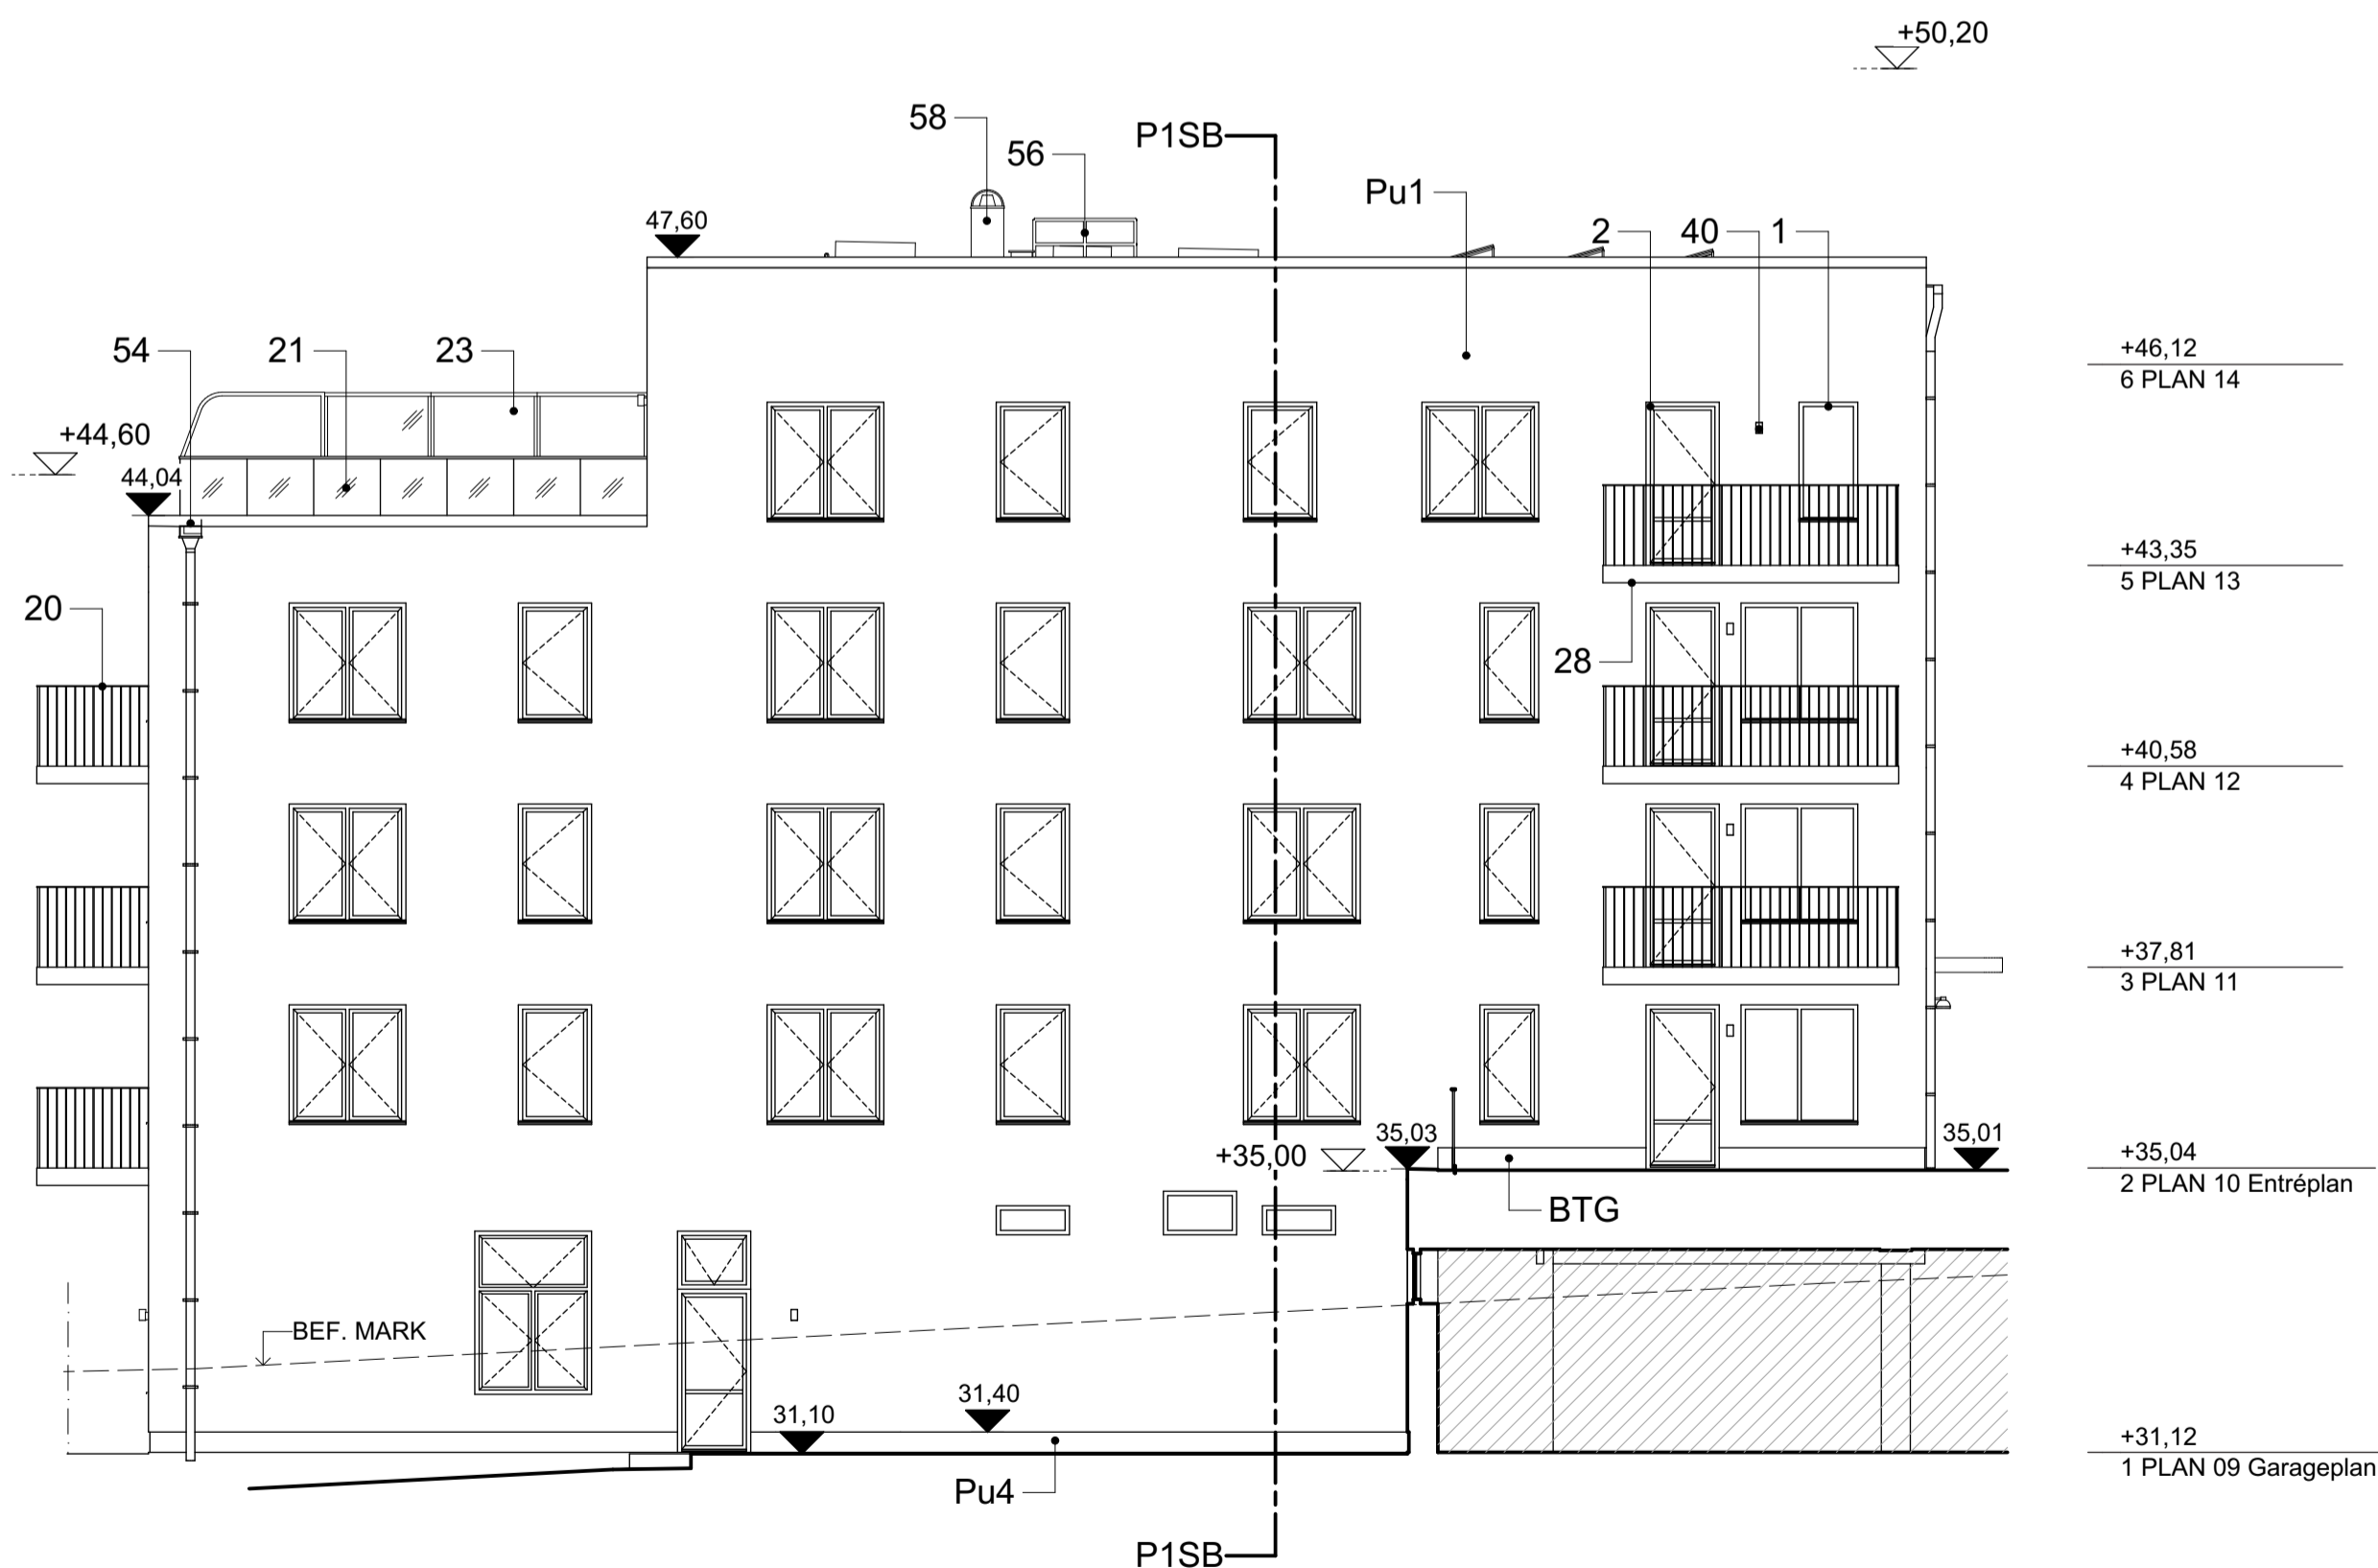

P1FC Hus P1 - Fasad mot Söder
1:100

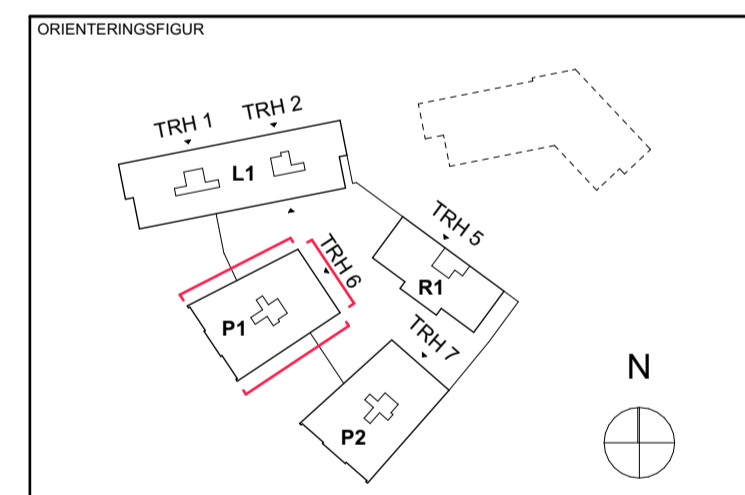

STATUS	GODKÄND	
HANDLING	BYGGLOVSHANDLING	
DATUM	GODKÄND AV	ÄNDRINGS PM
2024-04-18	HENRIETTA BORSEMAN	
BESTÄLLARE		



PROJEKTNAMN
KVARNHOLMSHÖJDEN
KVARNHOLMEN, NACKA

PROJEKTNUMMER	ADRESS
3201209 - 133102	TRE KRONORS VÄG
DIARIENUMMER	FASTIGHET
-	SICKLAÖN 38:30
DISCIPLIN	FORETAG
A	ETTELVA Arkitekter AB/
UPPDRAGSNUMMER	SKAPAD AV
2843	HB / MH
TILLÄMNING	KONTAKTPERSON
08 - 785 05 60	HENRIETTA BORSEMAN
BYGGNADSVÄRK	PLUSHÖJD

VÄNINGSPLAN	VÄNINGSDEL	DELOMRÅDE
		P1FA, P1FB, P1FC


SYSTEM	1A-40-3 Fasader	
SPECIFIKATION	Fasader - Hus P1, del 1	
RITNINGSKATEGORI	SKALA	FORMAT
FASADER	1:100	A1
DOKUMENTNUMMER	ÄNDRING	
1A-40-3-106		

SKALA 1:100 0 1 5 10 METER




HÄNVISNINGAR


FÖRKLARINGAR OCH FÖRESKRIFTER
SE RITNING 1A-40-3-101

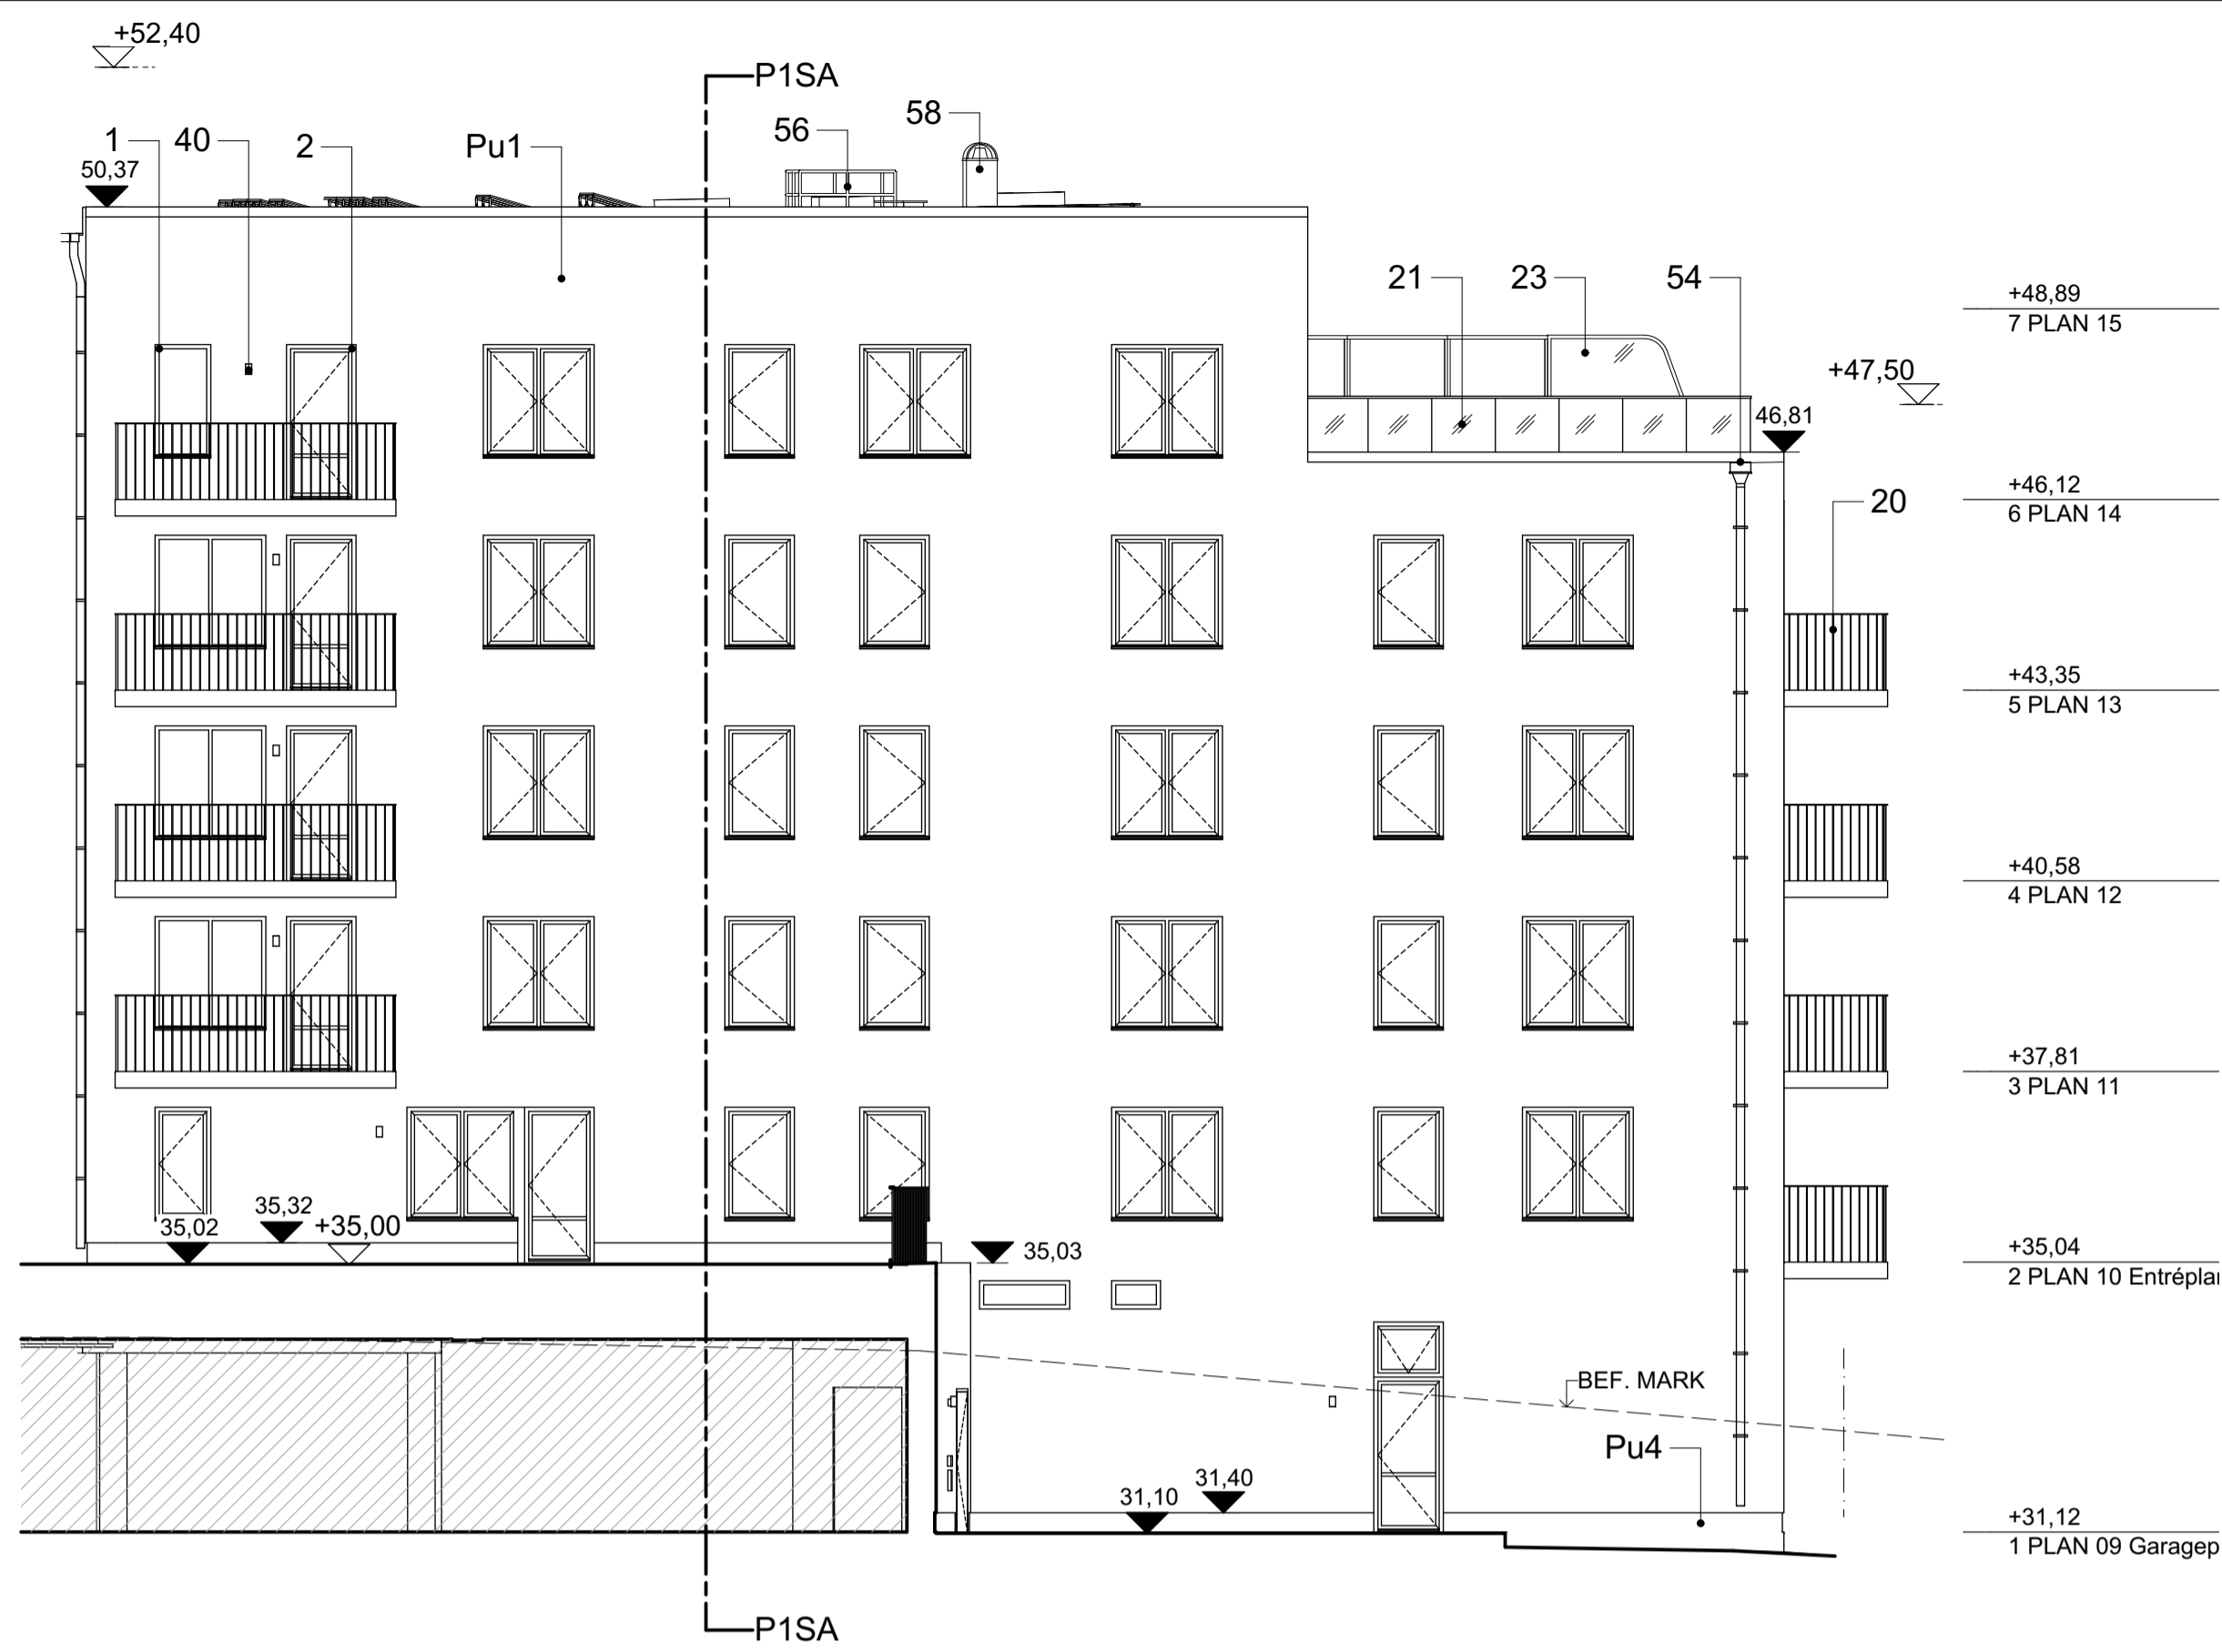


P2FA Hus P2 - Fasad mot Nordväst
1:100

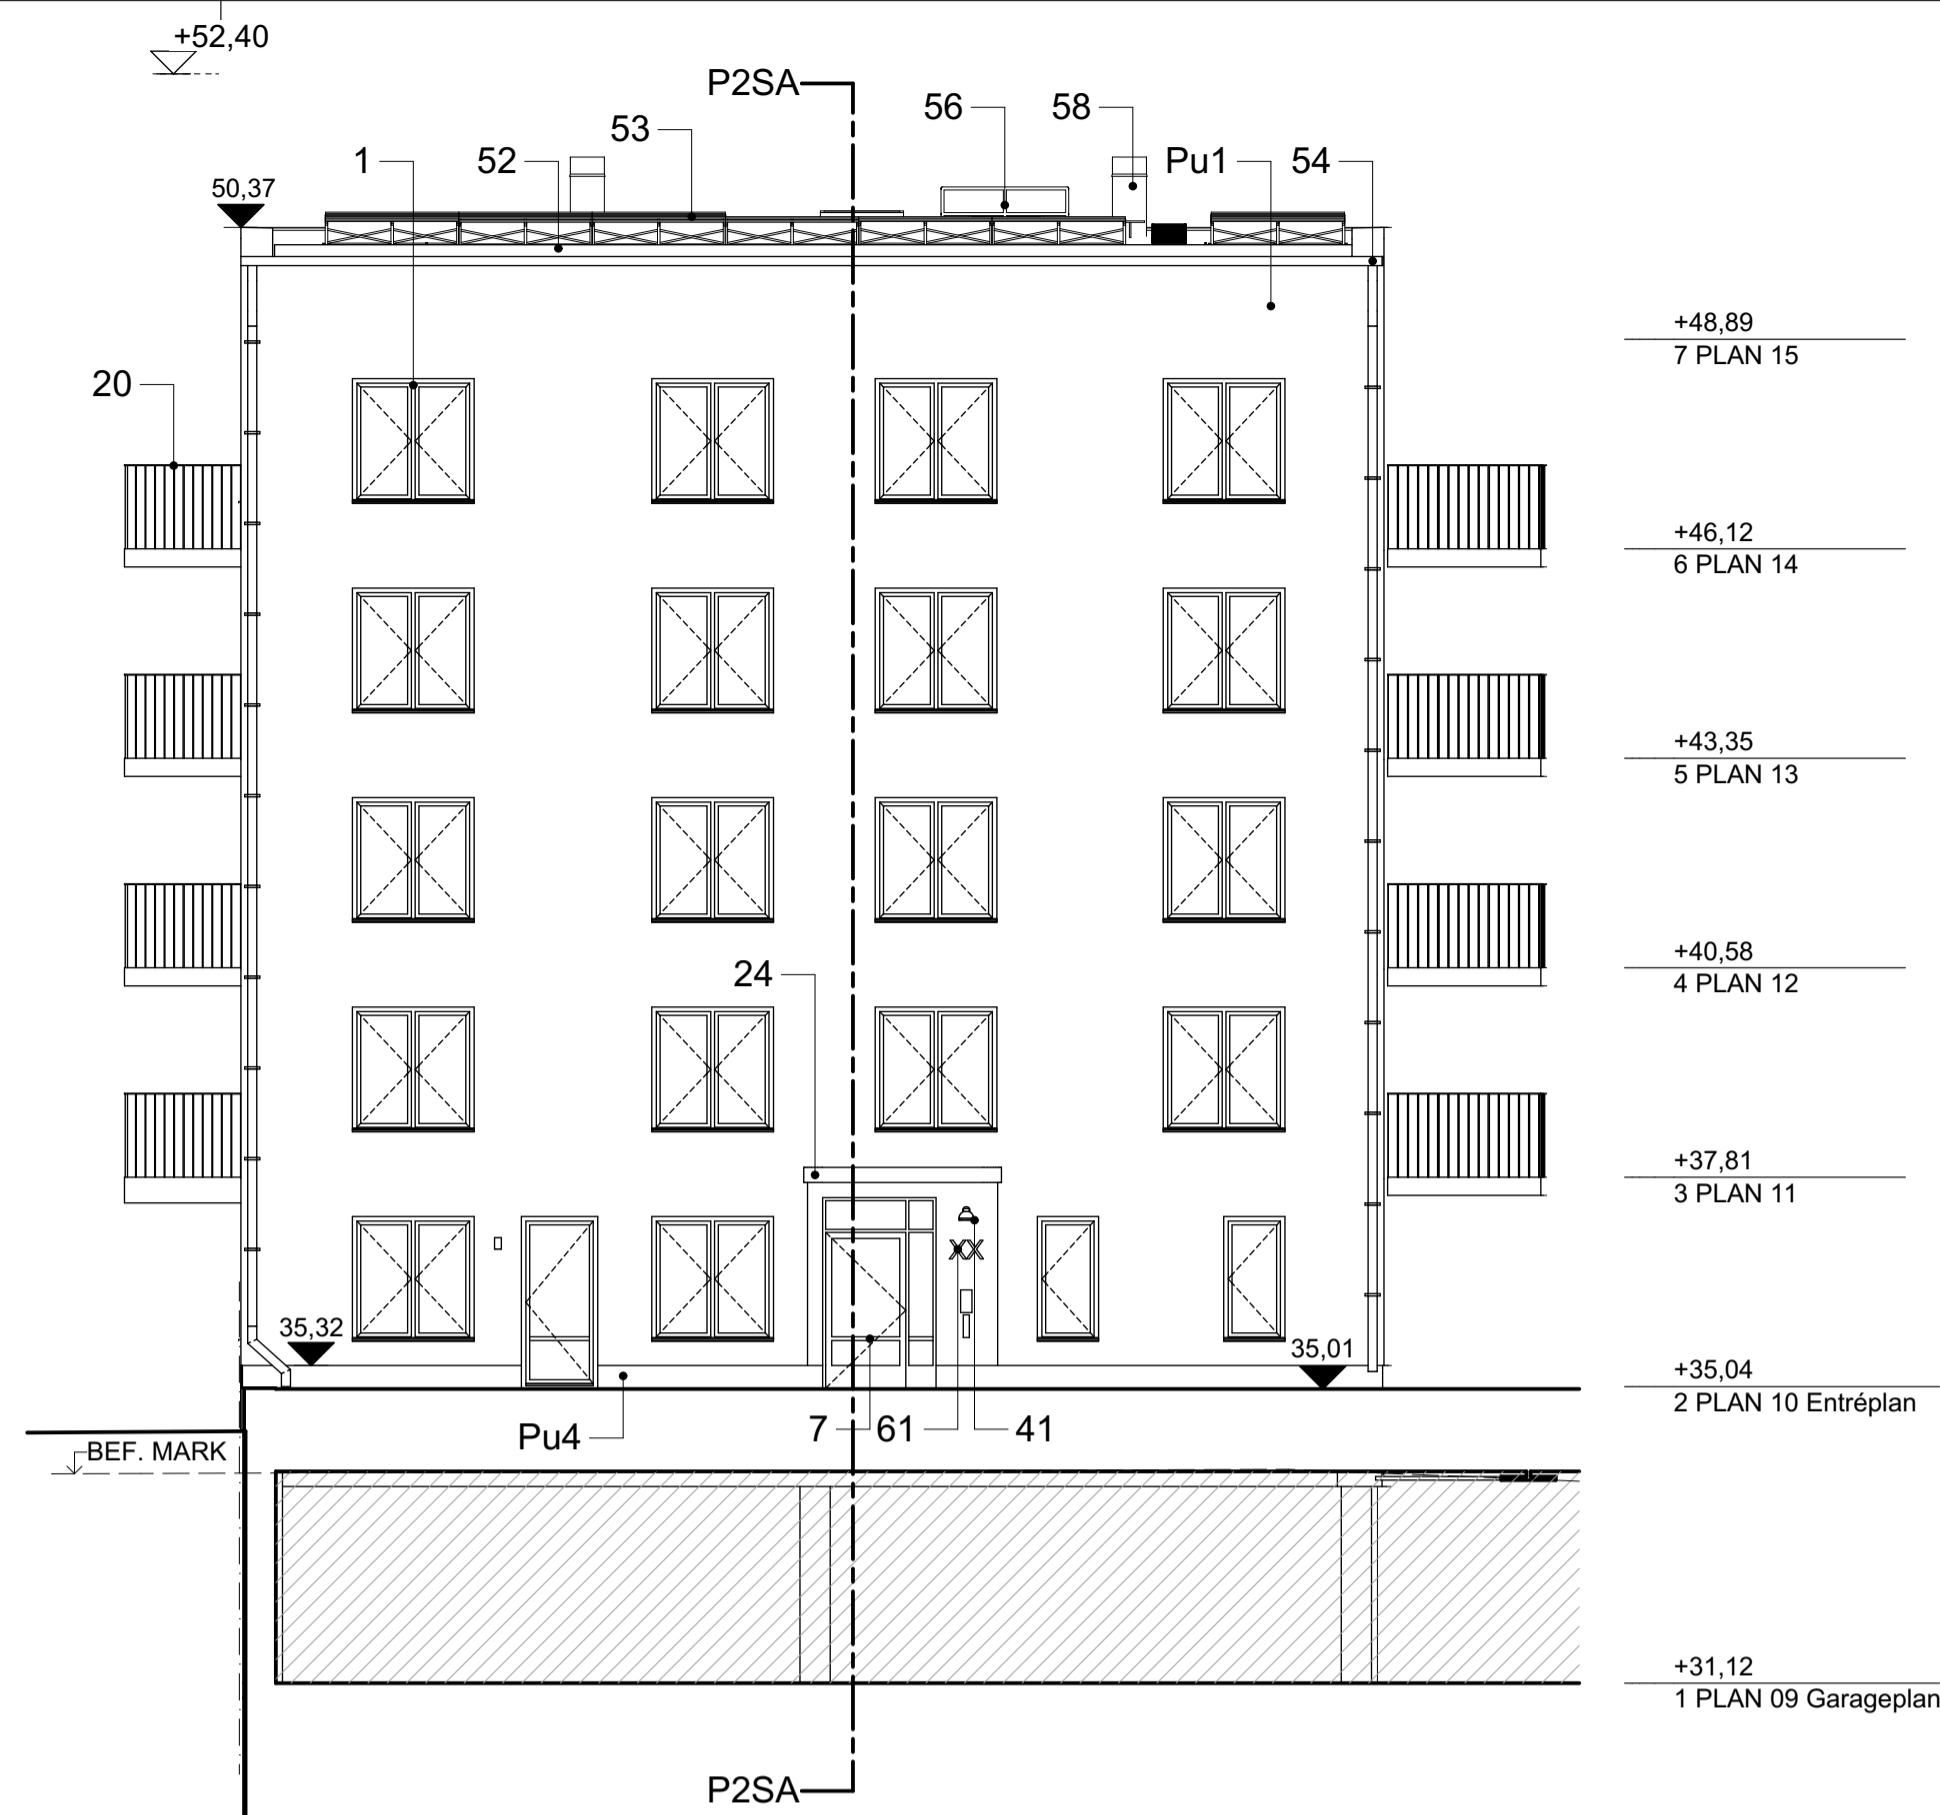


P2FB Hus P2 - Fasad mot Nordöst
1:100

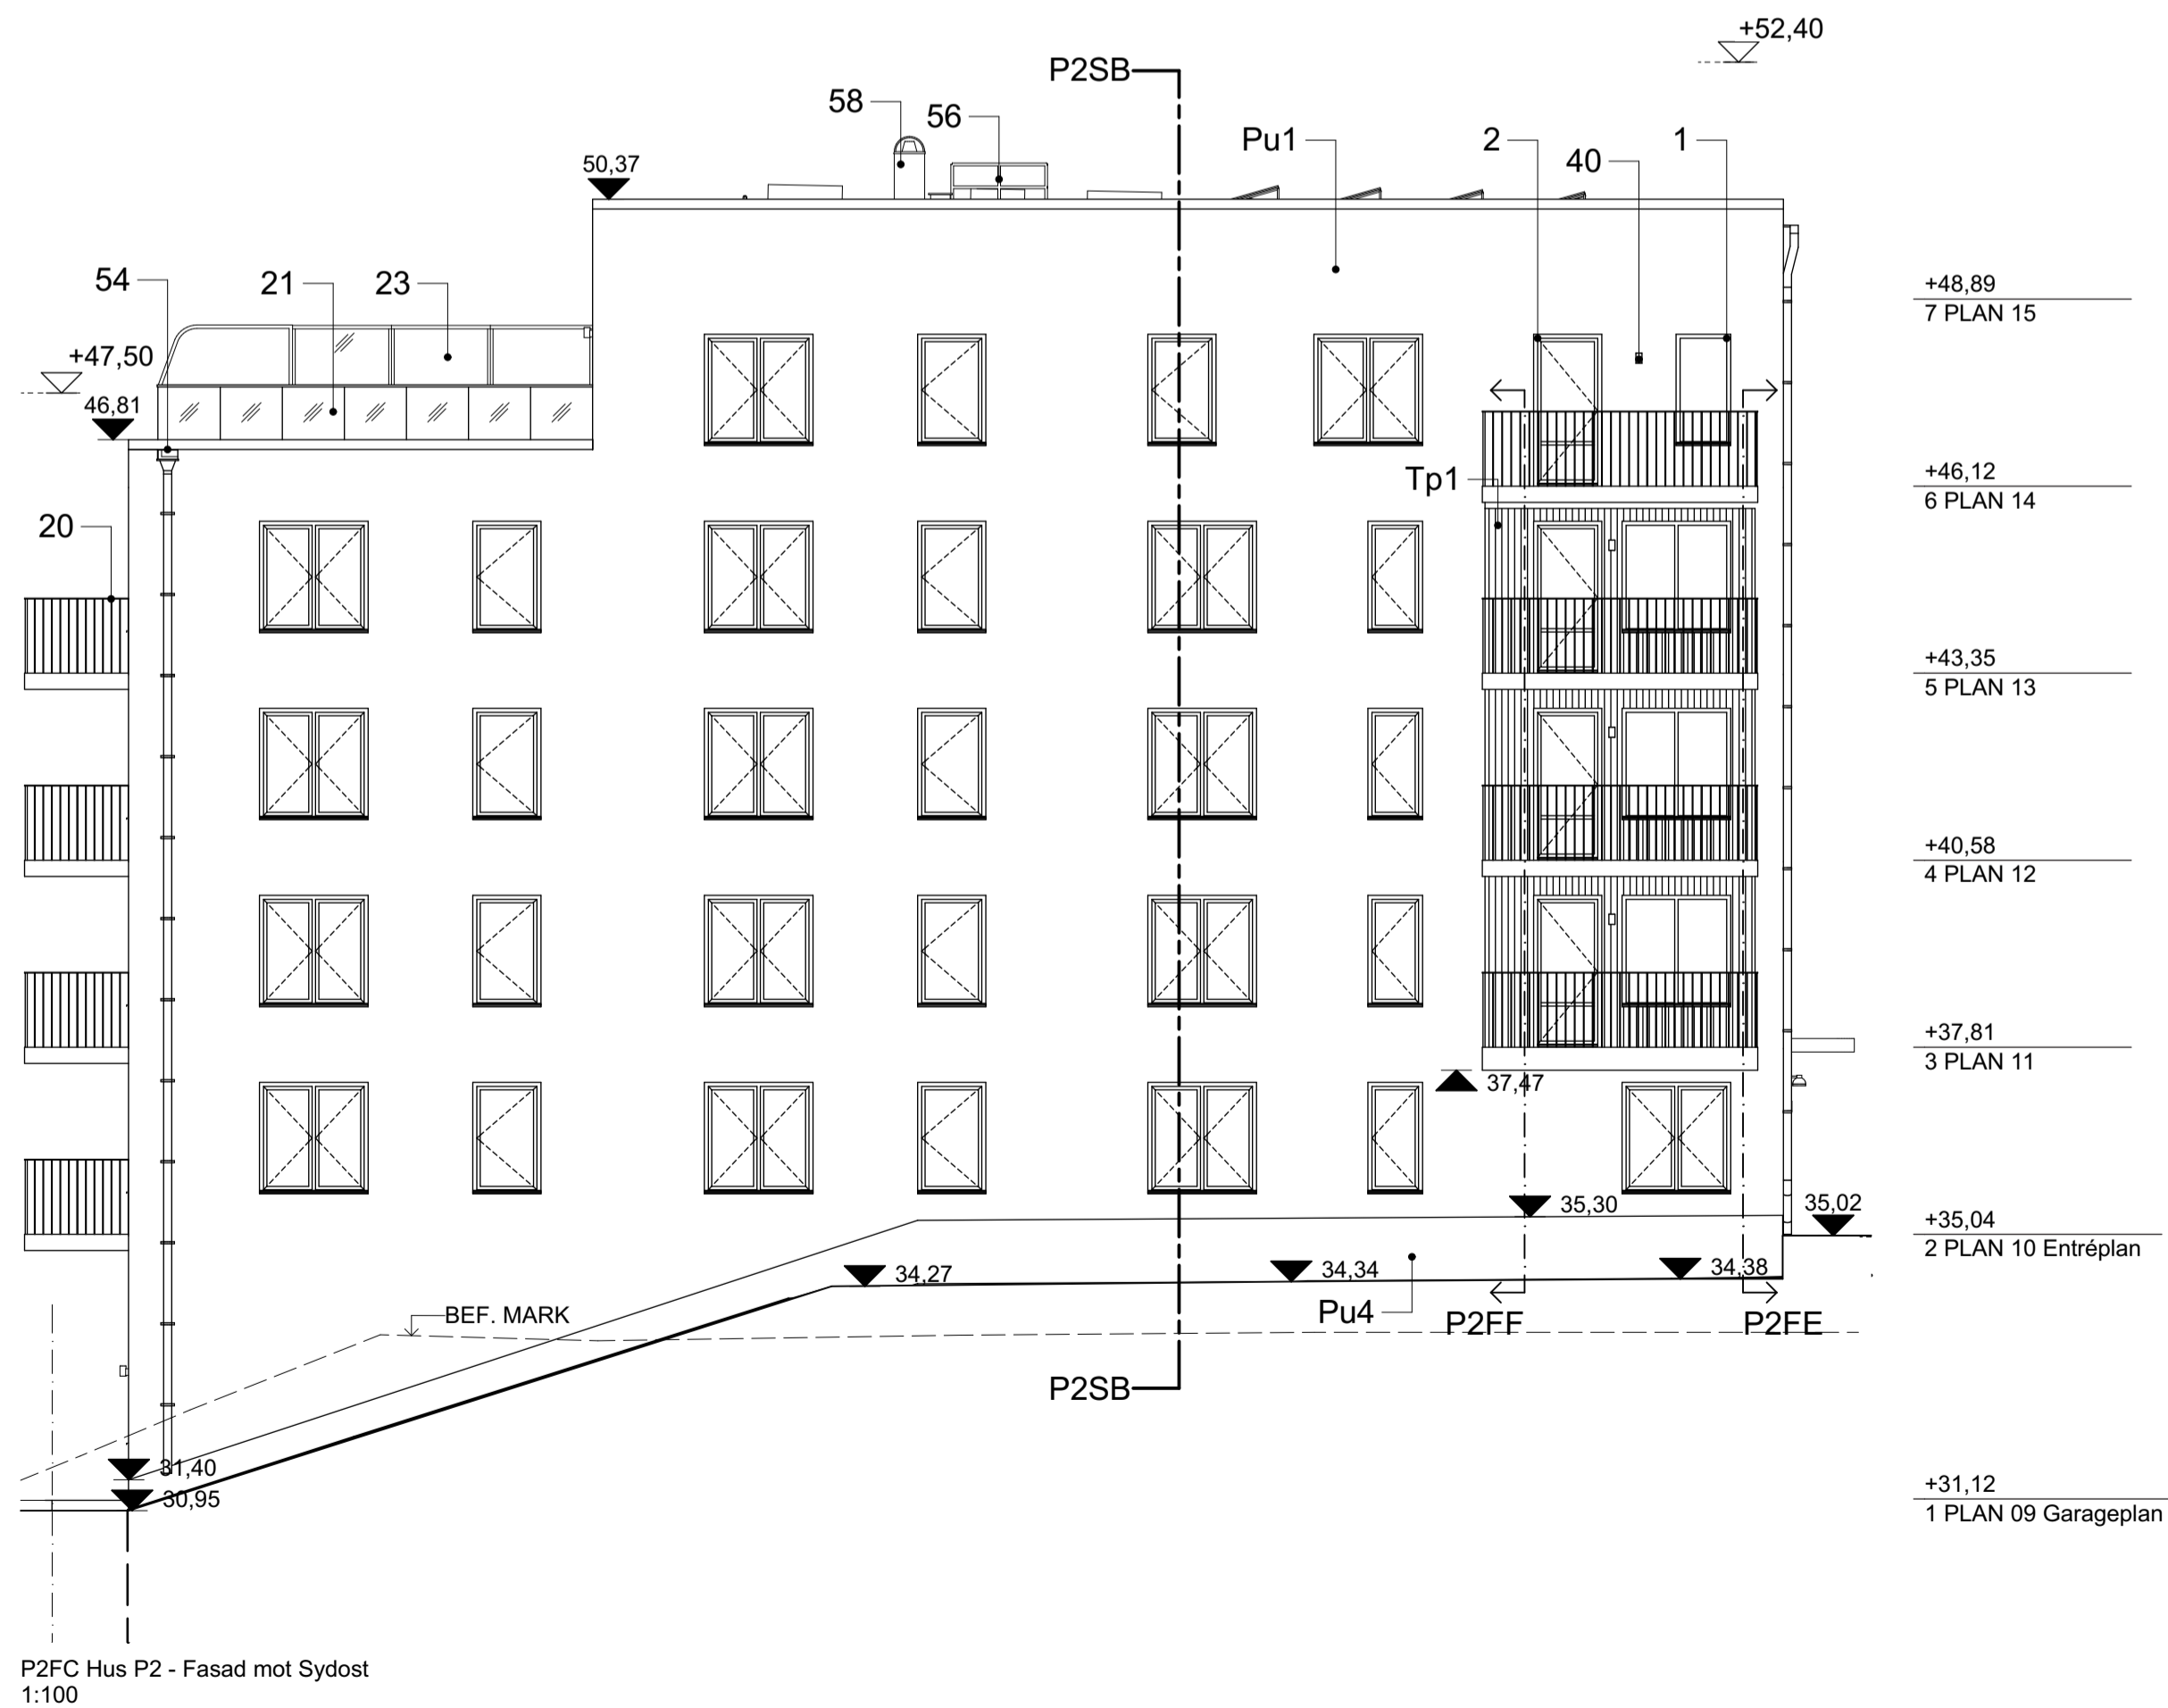

P2FC Hus P2 - Fasad mot Sydöst
1:100

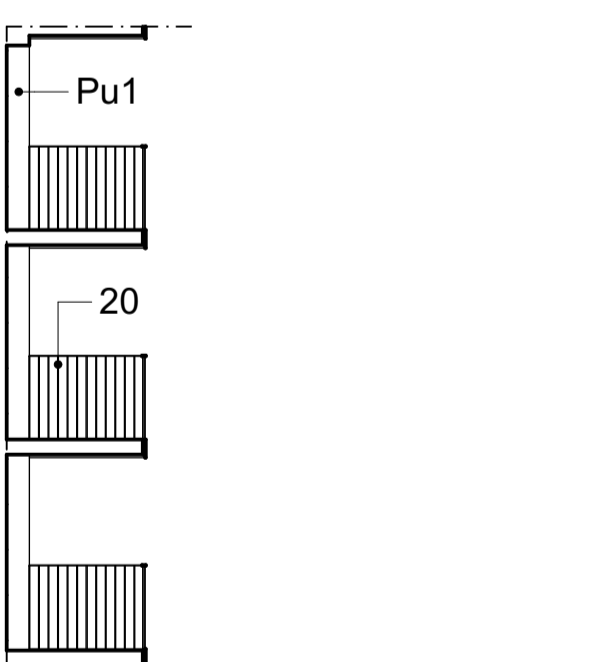


P2FE Hus P2 - Fasad mot Sydväst Infälld Balkong
1:100

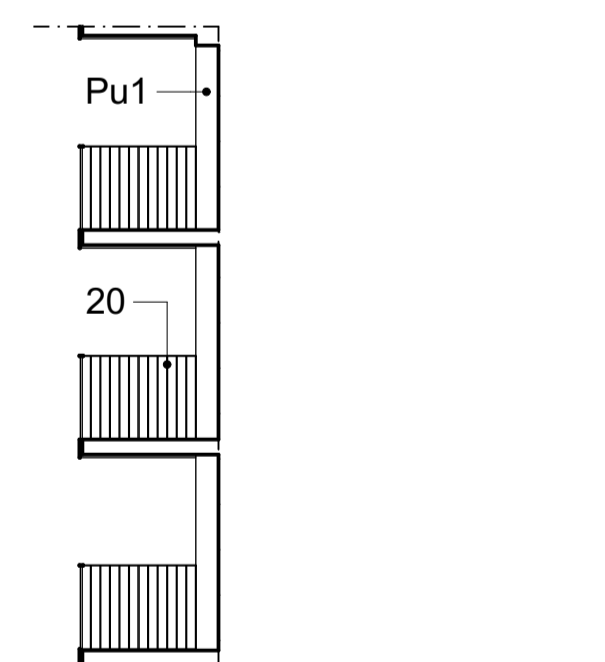

P2FF Hus P2 - Fasad mot Nordöst Infälld Balkong
1:100

INFÄLLDA BALKONGER

SKALA 1:100 0 1 5 10 METER

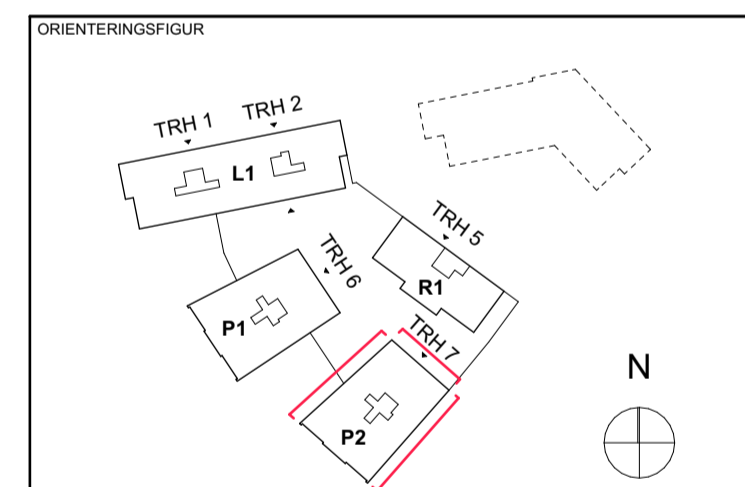

STATUS	GODKÄND		
HANDLING	BYGGLOVSHANDLING		
DATUM	2024-04-18	GODKÄND AV	HENRIETTA BORSEMAN
BESTÄLLARE	ANDRINGS PM		



PROJEKTNAMN
KVARNHOLMSHÖJDEN
KVARNHOLMEN, NACKA

PROJEKTNUMMER	3201209 - 133102	ADRESS	TRE KRONORS VÄG
DIARIENUMMER	-	FASTIGHET	SICKLAÖN 38:30
DISCIPLIN	A	FORETAG	ETTELVA Arkitekter AB/
UPPDRAGSNUMMER	2843	SKAPAD AV	HB / MH
TILLÄMNING	08 - 785 05 60	KORRIGERINGSPERSON	HENRIETTA BORSEMAN
BYGGNADSVÄRK	PLUSHÖJD		


VÄNINGSPLAN	VÄNINGSDEL	DELOMRÅDE
		P2FA, P2FB, P2FC, P2FE, P2FF

SYSTEM	1A-40-3 Fasader		
SPECIFIKATION	Fasader - Hus P2, del 1		
RITNINGSKATEGORI	FASADER	SKALA	1:100
FORMAT	A1	ANDRING	
DOKUMENTNUMMER	1A-40-3-108		


HÄNVISNINGAR

FÖRKLARINGAR OCH FÖRESKRIFTER
SE RITNING 1A-40-3-101


KONNEKTIONSLINJE
A-40-3-106, L1FD

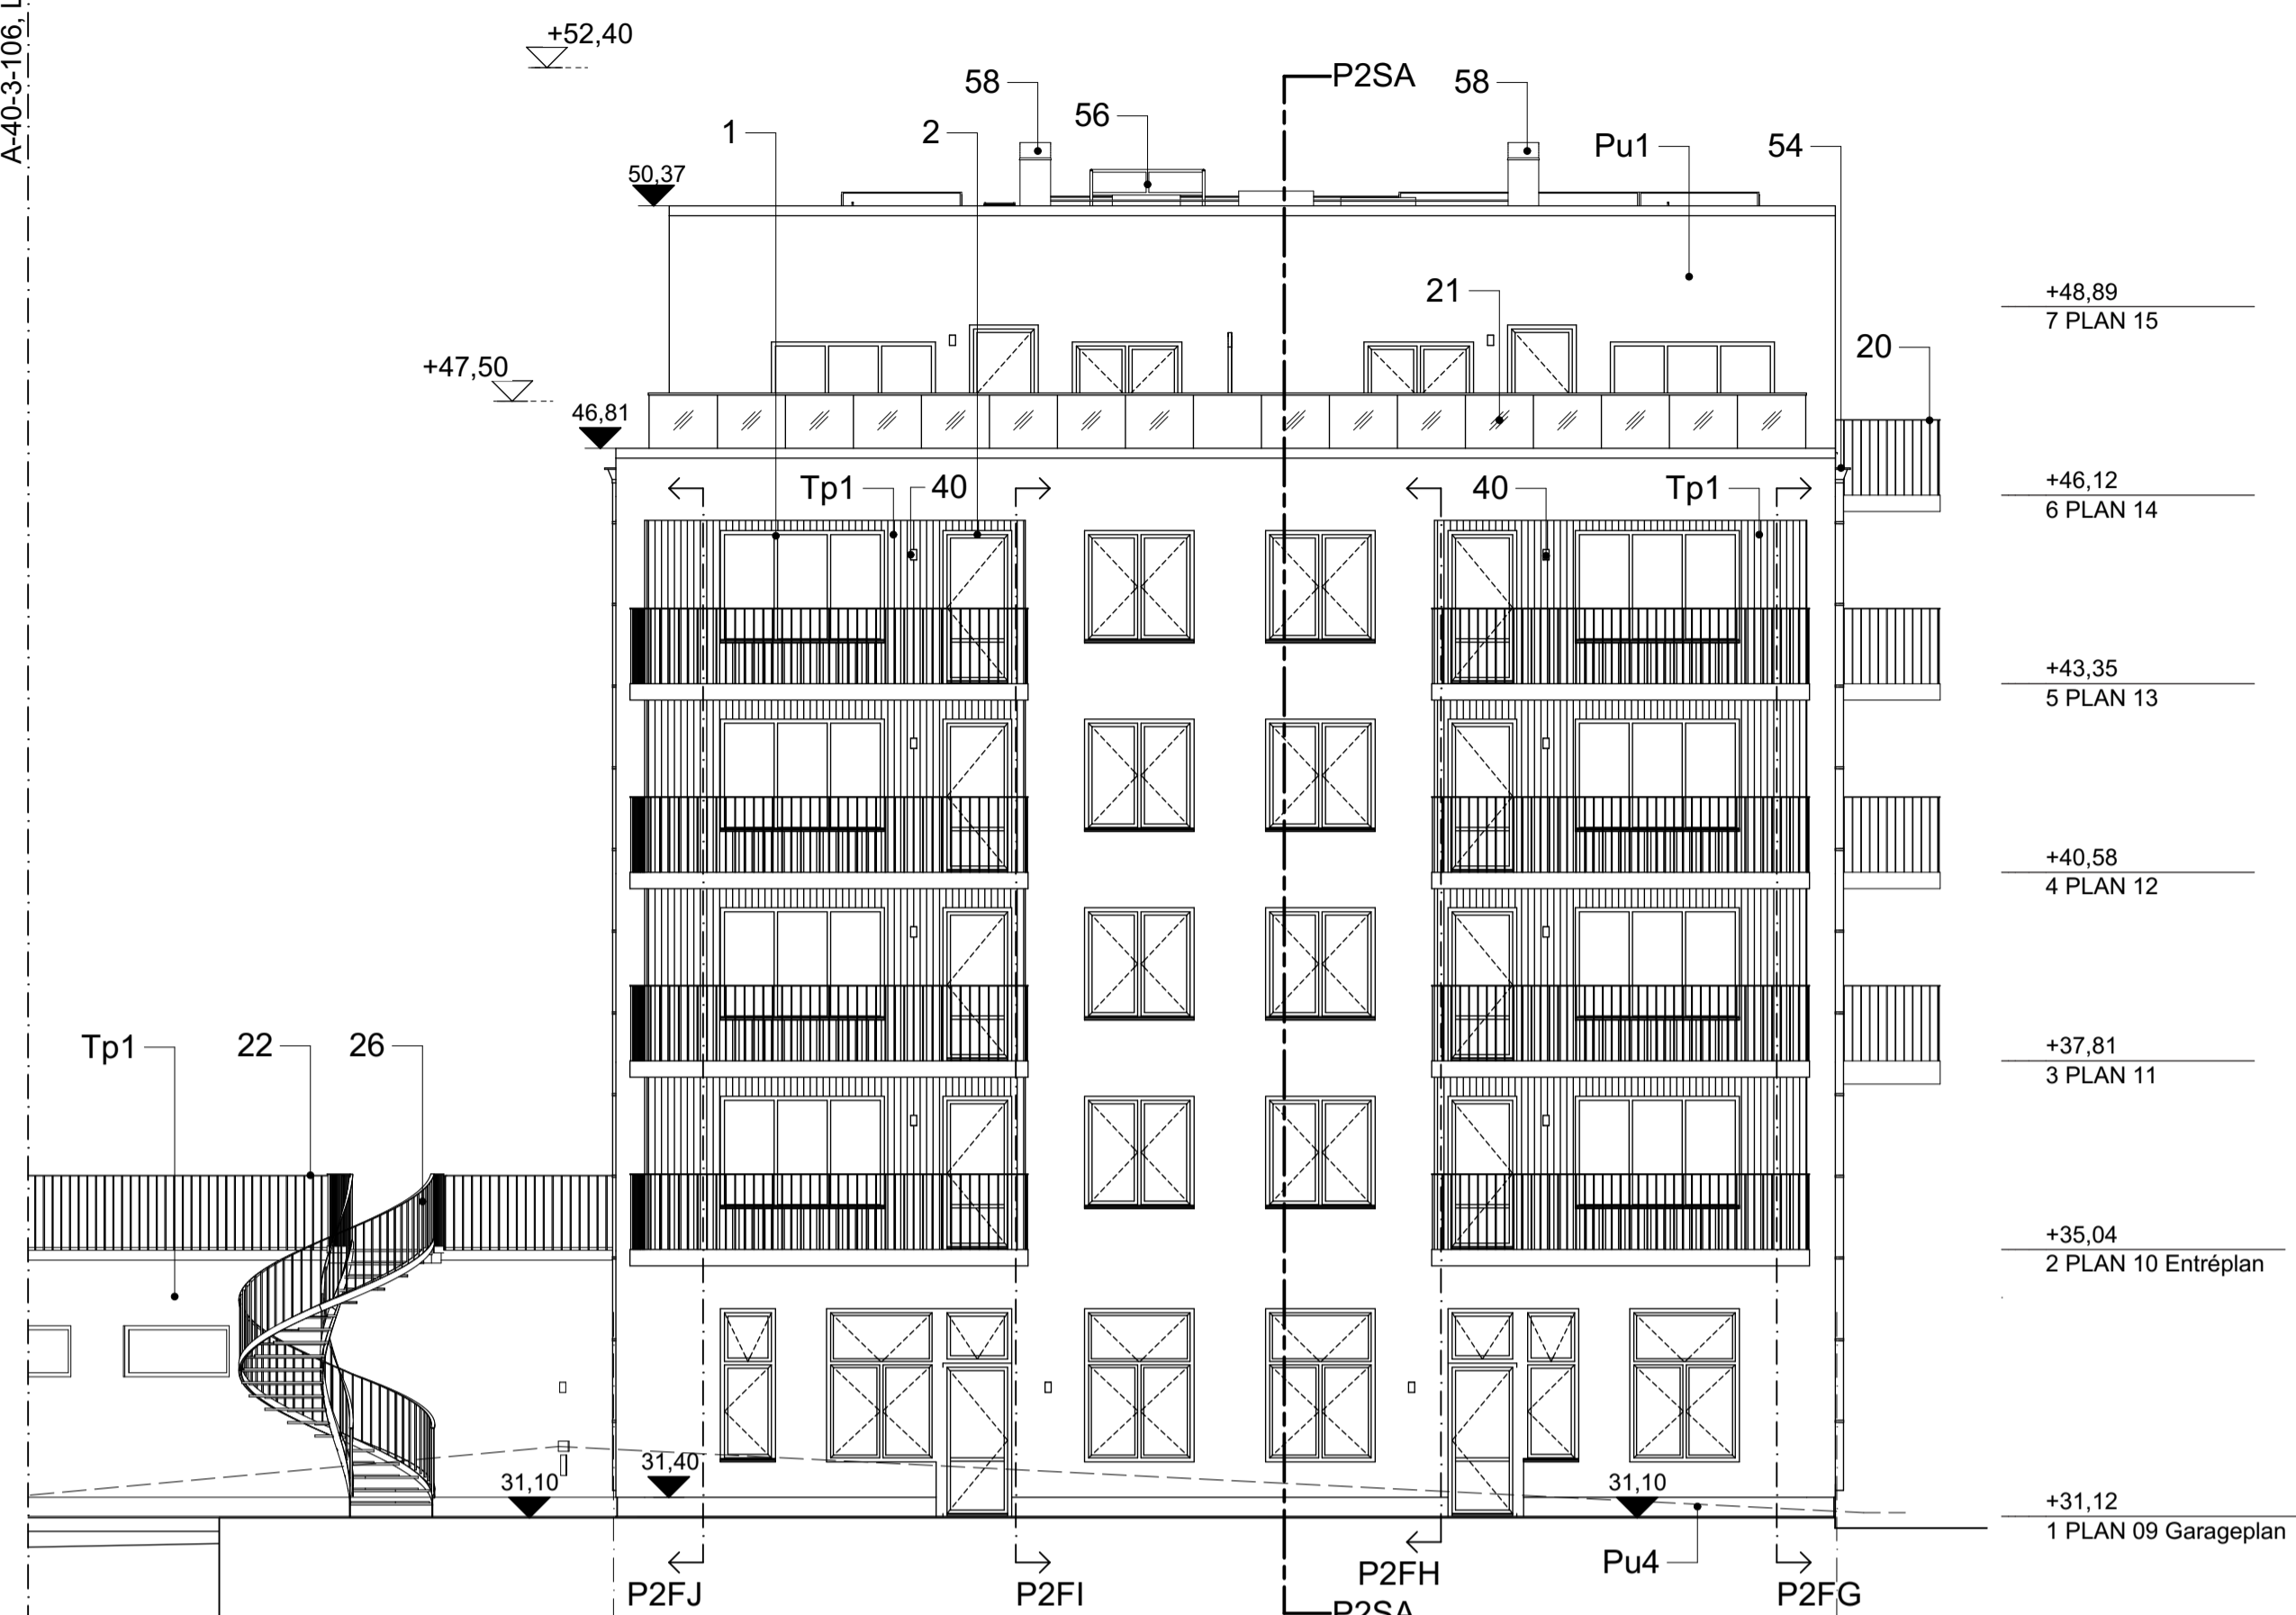


P2FD Hus P2 - Fasad mot Sydväst
1:100

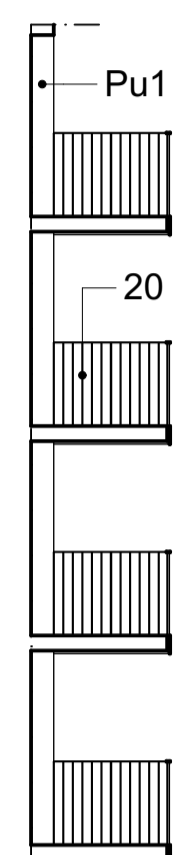


P2FG Hus P2 - Fasad mot Nordväst
1:100

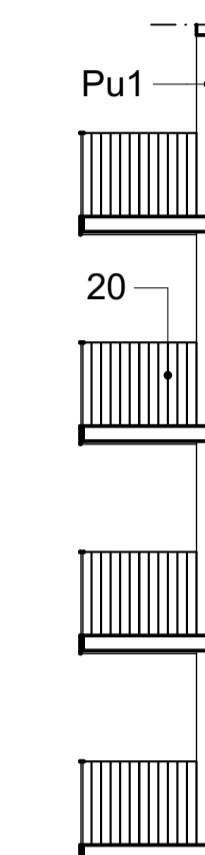

P2FH Hus P2 - Fasad mot Sydost
1:100

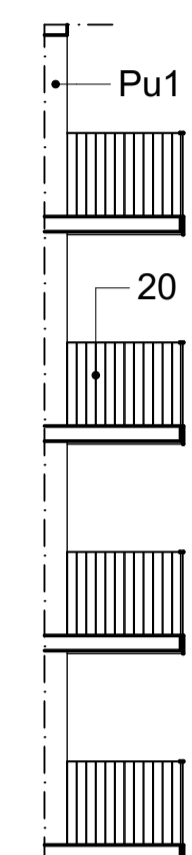


P2FI Hus P2 - Fasad mot Nordväst
1:100

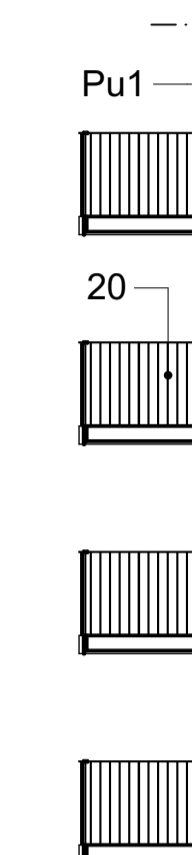

P2FJ Hus P2 - Fasad mot Sydost
1:100

INFÄLLDA BALKONGER

SKALA 1:100 0 1 5 10 METER

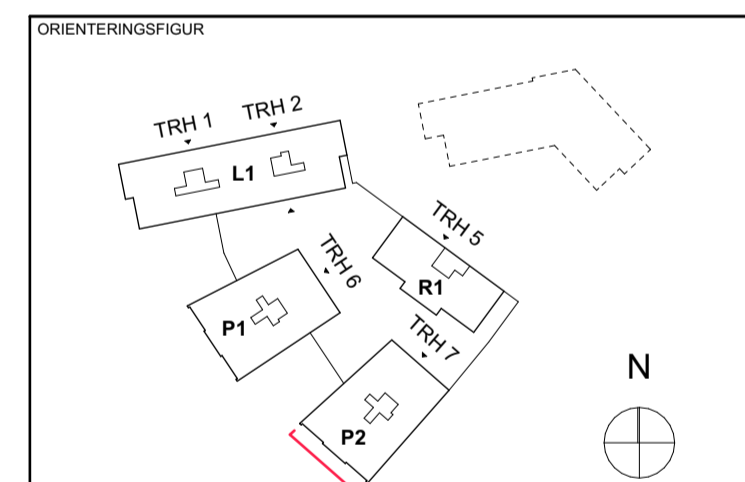

STATUS	GODKÄND	
HANDLING	BYGGLOVSHANDLING	
DATUM	GODKÄND AV	ÄNDRINGS PM
2024-04-18	HENRIETTA BORSEMAN	



PROJEKTNAMN	KVARNHOLMSHÖJDEN	
OMRADE	KVARNHOLMEN, NACKA	
PROJEKTNUMMER	ADRESS	
3201209 - 133102	TRE KRONORS VÄG	
DIARIENUMMER	FASTIGHET	
-	SICKLAÖN 38:30	
DISCIPLIN	FÖRETAG	
A	ETTELVAArkitekter AB/	
UPPDRAGSNUMMER	SKAPAD AV	
2843	HB / MH	
TELEFON	KONTAKTPERSON	
08 - 785 05 60	HENRIETTA BORSEMAN	
BYGGNADSVÄRK	PLUSHÖJD	
VÄNINGSPLAN	VÄNINGSDEL	DELOMRÅDE
		P2FD, P2FG, P2FH, P2FI, P2FJ
SYSTEM	1A-40-3 Fasader	
SPECIFIKATION	Fasader - Hus P2, del 2	
RITNINGSKATEGORI	SKALA	FORMAT
FASADER	1:100	A1
DOKUMENTNUMMER	ÄNDRING	
1A-40-3-109		