


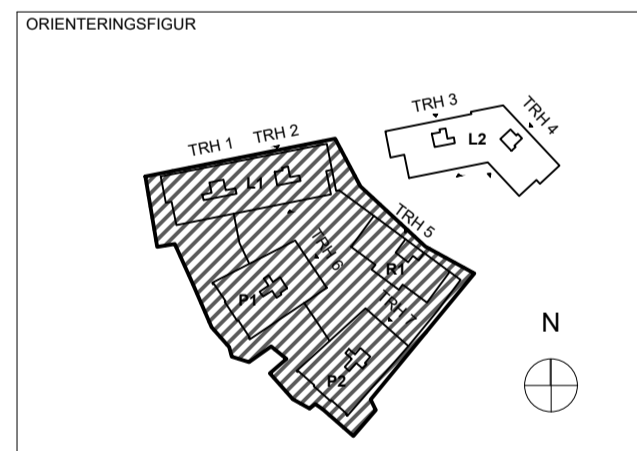

ANMÄRKNING  
 KOORDINATSYSTEM Sweref: 991800  
 HÖJDSYSTEM RH 2000



STATUS	PRELIMINÄR	
HANDLING	BYGGLOVSHANDLING	
DATUM	2024-03-22	
BESTÄLLARE		
GOODKÄND AV		ÄNDRINGS PAT



PROJEKTNAMN KVARNHOLMSHÖJDEN  
 OMRÅDE KVARNHOLMEN, NACKA

PROJEKTNUMMER	3201209 - 133102	ADRESS	TRE KRONORS VÄG
DIARIENUMMER	-	FASTIGHET	SICKLAÖN 38:30 OCH 38:43
DISCIPLIN	LA	FÖRETAG	ETTELVA Arkitekter AB/
UPPDRAGSNUMMER	2954	SKAPAD AV	HANNA MÄRTENSSON
TELEFON	08 - 785 05 60	KONTAKTPERSON	ULLA LARSSON
BYGGNADSVÄRK	-	PLUSHÖJD	-
VÄNINGSPLAN	-	VÄNINGSDEL	-
		DELOMRÅDE	-

SYSTEM		
SPECIFIKATION	MARKPLANERINGSPLAN	
RITNINGSKATEGORI	PLAN	SKALA 1:200
DOKUMENTNUMMER	1L-01	FORMAT A1
		ÄNDRING -

0 1 2 3 4 5 10 15 20 METER  
 ORIGINALSKALA 1:200. FORMAT A1

## TECKENFÖRKLARING

	ARBETSOMRÅDESGRÄNS Ritad 1m utanför egentlig gräns
	FASTIGHETSGRÄNS
	FASADLINJE
	BALKONG
	ENTREPÅL
	AK ARMBÄGSKONTAKT Ent. A-handling
	BGV1 BRANDGASVENTILATION I FASAD
	+ 00.00 PROJETERAD MARKHÖJD
	+ 00.00 BEFINTLIG MARKHÖJD SOM BEHÅLLS
	00.00 00.00 PROJETERAD MARKHÖJD I ANNAN ENTREPRENAD
	FG-00.00 NIVÅ FÄRDIGT GOLV
	Mk-00.00 MURKRÖNSHÖJD
	Ok-00.00 ÖVERKANT STÅLKANT
	M3a-M3d MUR AV TEGEL Typ Bara Mineraler 'Bara Muren' Kulör RT483. Kritvitt murbruk, bruket ska vara svanenmärkt. Eller likv. Monteras enl. leverantörens anvisning. Ent. detaljritning 1L-04 samt 1L-05.
	M5 STÅLKANT KRING NEDSÅNKT PLANTERINGSYTA Typ Milford 'Contrast Freestyle'. Cortenstål. Eller likv. Visning varierar enl. markplanering. Talas på insidan mot stående valten. Monteras enl. leverantörens anvisning.
	M6 STÖDMUR AV BETONG MED GALLERDURK Typ S.T. Eniks L-stöd eller likv. Gallerdurk täcker öppning.
	KS1 UPPHÖJT KANTSTÖD AV METALL Typ Milford 'Contrast Freestyle'. Cortenstål. Eller likv. Visning varierar enl. markplanering. max 200mm. Monteras enl. leverantörens anvisning.
	KS2 KANTSTÖD AV BETONG Visning 100mm. Typ S.T. Eniks 'Trädgårdskantsten'. Naturgrå. Stenen sätts i betong med motstöd av jordfuktig betong.
	KANTSTÖD SOM DÖPPAS
	ÖPPNING I KANTSTÖD Öppning 100mm bred
	F1 FRIS AV SMÅGATSTEN Typ S.T. Eniks 'Smågatsten Bohus grå, råklad'. 80/100. Eller likv. Sätts i nivå med omgivande ytor. Sätts i jordfuktad betong.
	F2 FRIS MOT FASAD Kross 8-16, bredd 200mm
	F3 FRIS RUNT PARKERING Typ S.T. Eniks 'Gränby' Kulör Naturvit. 200x300x80. Sätts i nivå med omgivande ytor. Sätts i jordfuktad betong med motstöd.
	RD1 RÄNNDAL AV KULLERSTEN Sätts i jordfuktad betong
	DB DAGVATTENBRUNN Ent. Yttre VA-handling
	DB DAGVATTENBRUNN MED KUPOLSIL Ent. Yttre VA-handling
	ST1 STUPRÖR MED UTKASTARE
	ST2 STUPRÖR SOM ANSLUTS
	RAMP MED KONTRASTMARKERING Material enl. markplaneringsplan
	S3 STAKET I TRÄ VID UTEPLATS Höjd 1800mm. Monteras på mark. Ent. detaljritning 1L-06
	S4 STAKET I TRÄ VID UTEPLATS Höjd 1200mm. Monteras på mark. Ent. detaljritning 1L-06
	SS SPALJÉ AV TRÄ Inkladnad av ventilationsstorn. Höjd 3200mm.
	R1 FALLSKYDDSRÄCKE Höjd 1100mm. Nedgutes i mark enl. leverantörens anvisning.
	R2 FALLSKYDDSRÄCKE MED HANDLEDARE Höjd 1100 samt 900mm. Monteras med nedgutting i mark enl. leverantörens anvisning.
	R3 HANDLEDARE Höjd 900mm. Monteras med nedgutting i mark enl. leverantörens anvisning.

	VÄGGBELYSNING PÅ PERGOLA
	MARKSTRÄLKASTARE Riktas mot träd.
	TRAFIKSKYLT FÖR PARKERING
	V VENTILATIONSSTORN, HÖJD 3000MM Ent. VVS handling. Klas in i fyrkantig träspaljé. Trä i behandlad Thermowood, typ 'Moelven Thermowood' eller likv. mjölkfässning.
	CYKELSTÅLL 4PL
	SOFFA
	BÄNK
	BORD
	GRILL
	PERGOLA
	ODLINGSLÄDOR
	FÄGELHOLK
	SK1 SÖPKASSUN, NEDGRÄVD FÖR MATAV FALL Typ San Sac 'Citycave'. Storlek 1 m³. Pulverlackas i RAL 8017. Forses med taggläs. Eller likv. Monteras enl. leverantörens anvisning.
	SK2 SÖPKASSUN, NEDGRÄVD FÖR RESTAVFALL Typ San Sac 'Citycave'. Storlek 3 m³. Pulverlackas i RAL 7016. Forses med taggläs. Eller likv. Monteras enl. leverantörens anvisning.
	STEGUPPSTÄLLNINGSPÅLATS
	RHP PARKERING FÖR RÖRELSHINDRAD Markeras ut i mark med fris F3 enl. markplaneringsplan.
	BEFINTLIGT TRÄD
	TRÄD SOM PLANTERAS I ANNAN ENTREPRENAD
	NYTT TRÄD
	NY SOLITÄRBUSKE
	DÖD VED FÖR BIOLOGISK MÅNGFALD
	STENBLOCK


## MARKÖVERBYGGNADER

	SMÅGATSTEN PÅ MARK Typ S.T. Eniks 'Smågatsten Bohus grå, råklad'. 80/100. Eller likv. Monteras enl. leverantörens anvisning. 250mm bärlager 0-32 Geotextil N2
	STENMJÖL PÅ MARK 50mm stenmjöl, 0-8 250mm bärlager 0-32 Geotextil N2
	GRUS PÅ MARK 150mm Kross 8-32 Geotextil N2
	KULLERSTEN PÅ MARK Typ S.T. Eniks 'Svensk kullersten 70-100' eller likv. Kullersten sättes i minst 100mm jordfuktad betong.
	BETONGMARKSTEN PÅ MARK, KÖRBAR Typ S.T. Eniks 'Scala'. 210x420x70. Kulör antracit. Eller likv. Trafikklass 0. Monteras i förband och enl. leverantörens anvisning. 30mm sättagger 190mm obundet bärlager, kross 0-32 Geotextil N3
	ANMÄRKNING Markstenen monteras i förband och enl. leverantörens anvisning.
	BETONGMARKSTEN PÅ MARK Typ S.T. Eniks 'Scala'. 140x210x50. Kulör naturgrå. Trafikklass GC. Eller likv. 30mm sättagger 0-8 150mm obundet bärlager, kross 0-32 Geotextil N3
	ANMÄRKNING Markstenen monteras i förband enl. leverantörens anvisning.
	PL1 PLANTERINGSYTA PÅ MARK FÖR BUSKAR OCH PERENNER 300mm växjord, Typ A. Mållhalt 5-8 vikt% 150mm fukthållande jord typ A. Mållhalt maxvikt 2%
	PL2 REGNBÄDD PÅ MARK FÖR BUSKAR OCH PERENNER 400mm växjord, typ Bara Mineraler 'Hekla Regnbädd' eller likv. 30mm grov- mellansand, 0,2-2mm 170mm krossal bergmaterial, 2-6mm
	PL3 REGNBÄDD PÅ MARK FÖR TRÄD, BUSKAR OCH PERENNER 600mm växjord, typ Bara Mineraler 'Hekla Regnbädd' eller likv. 30mm grov- mellansand, 0,2-2mm 170mm krossal bergmaterial, 2-6mm


## ANMÄRKNING

KOORDINATSYSTEM Sweref: 991800  
HÖJDSYSTEM RH 2000

ORIENTERINGSFIGUR			
STATUS <b>PRELIMINÄR</b>			
HANDLING <b>BYGGLOVSHANDLING</b>			
DATUM 2024-03-22	GOODKÄND AV -	ÄNDRINGS PA -	
BESTÄLLARE			
PROJEKTNAMN <b>KVARNHOLMSHÖJDEN</b>			
OMRÅDE <b>KVARNHOLMEN, NACKA</b>			
PROJEKTNUMMER 3201209 - 133102	ADRESS TRE KRONORS VÄG		
DARIENUMMER -	FASTIGHET SICKLAÖN 38:30 OCH 38:43		
DISCIPLIN LA	FÖRETAG ETTELVA Arkitekter AB/		
UPPRAGSNUMMER 2364	SKAPAD AV HANNA MÄRTENSSON		
TELEFON 08 - 785 05 60	KONTAKTPERSON ULLA LARSSON		
BYGGNADSVÄRK -	PLUSHÖJD -		
VÄNINGSPLAN -	VÄNINGSDEL -	DELOMRÅDE -	
SYSTEM -			
SPEDIFIKATION TECKENFÖRKLARING			
RITNINGSKATEGORI TECKENFÖRKLARING		SKALA 1:200	FORMAT A1
DOKUMENTNUMMER 1L-02		ÄNDRING -	

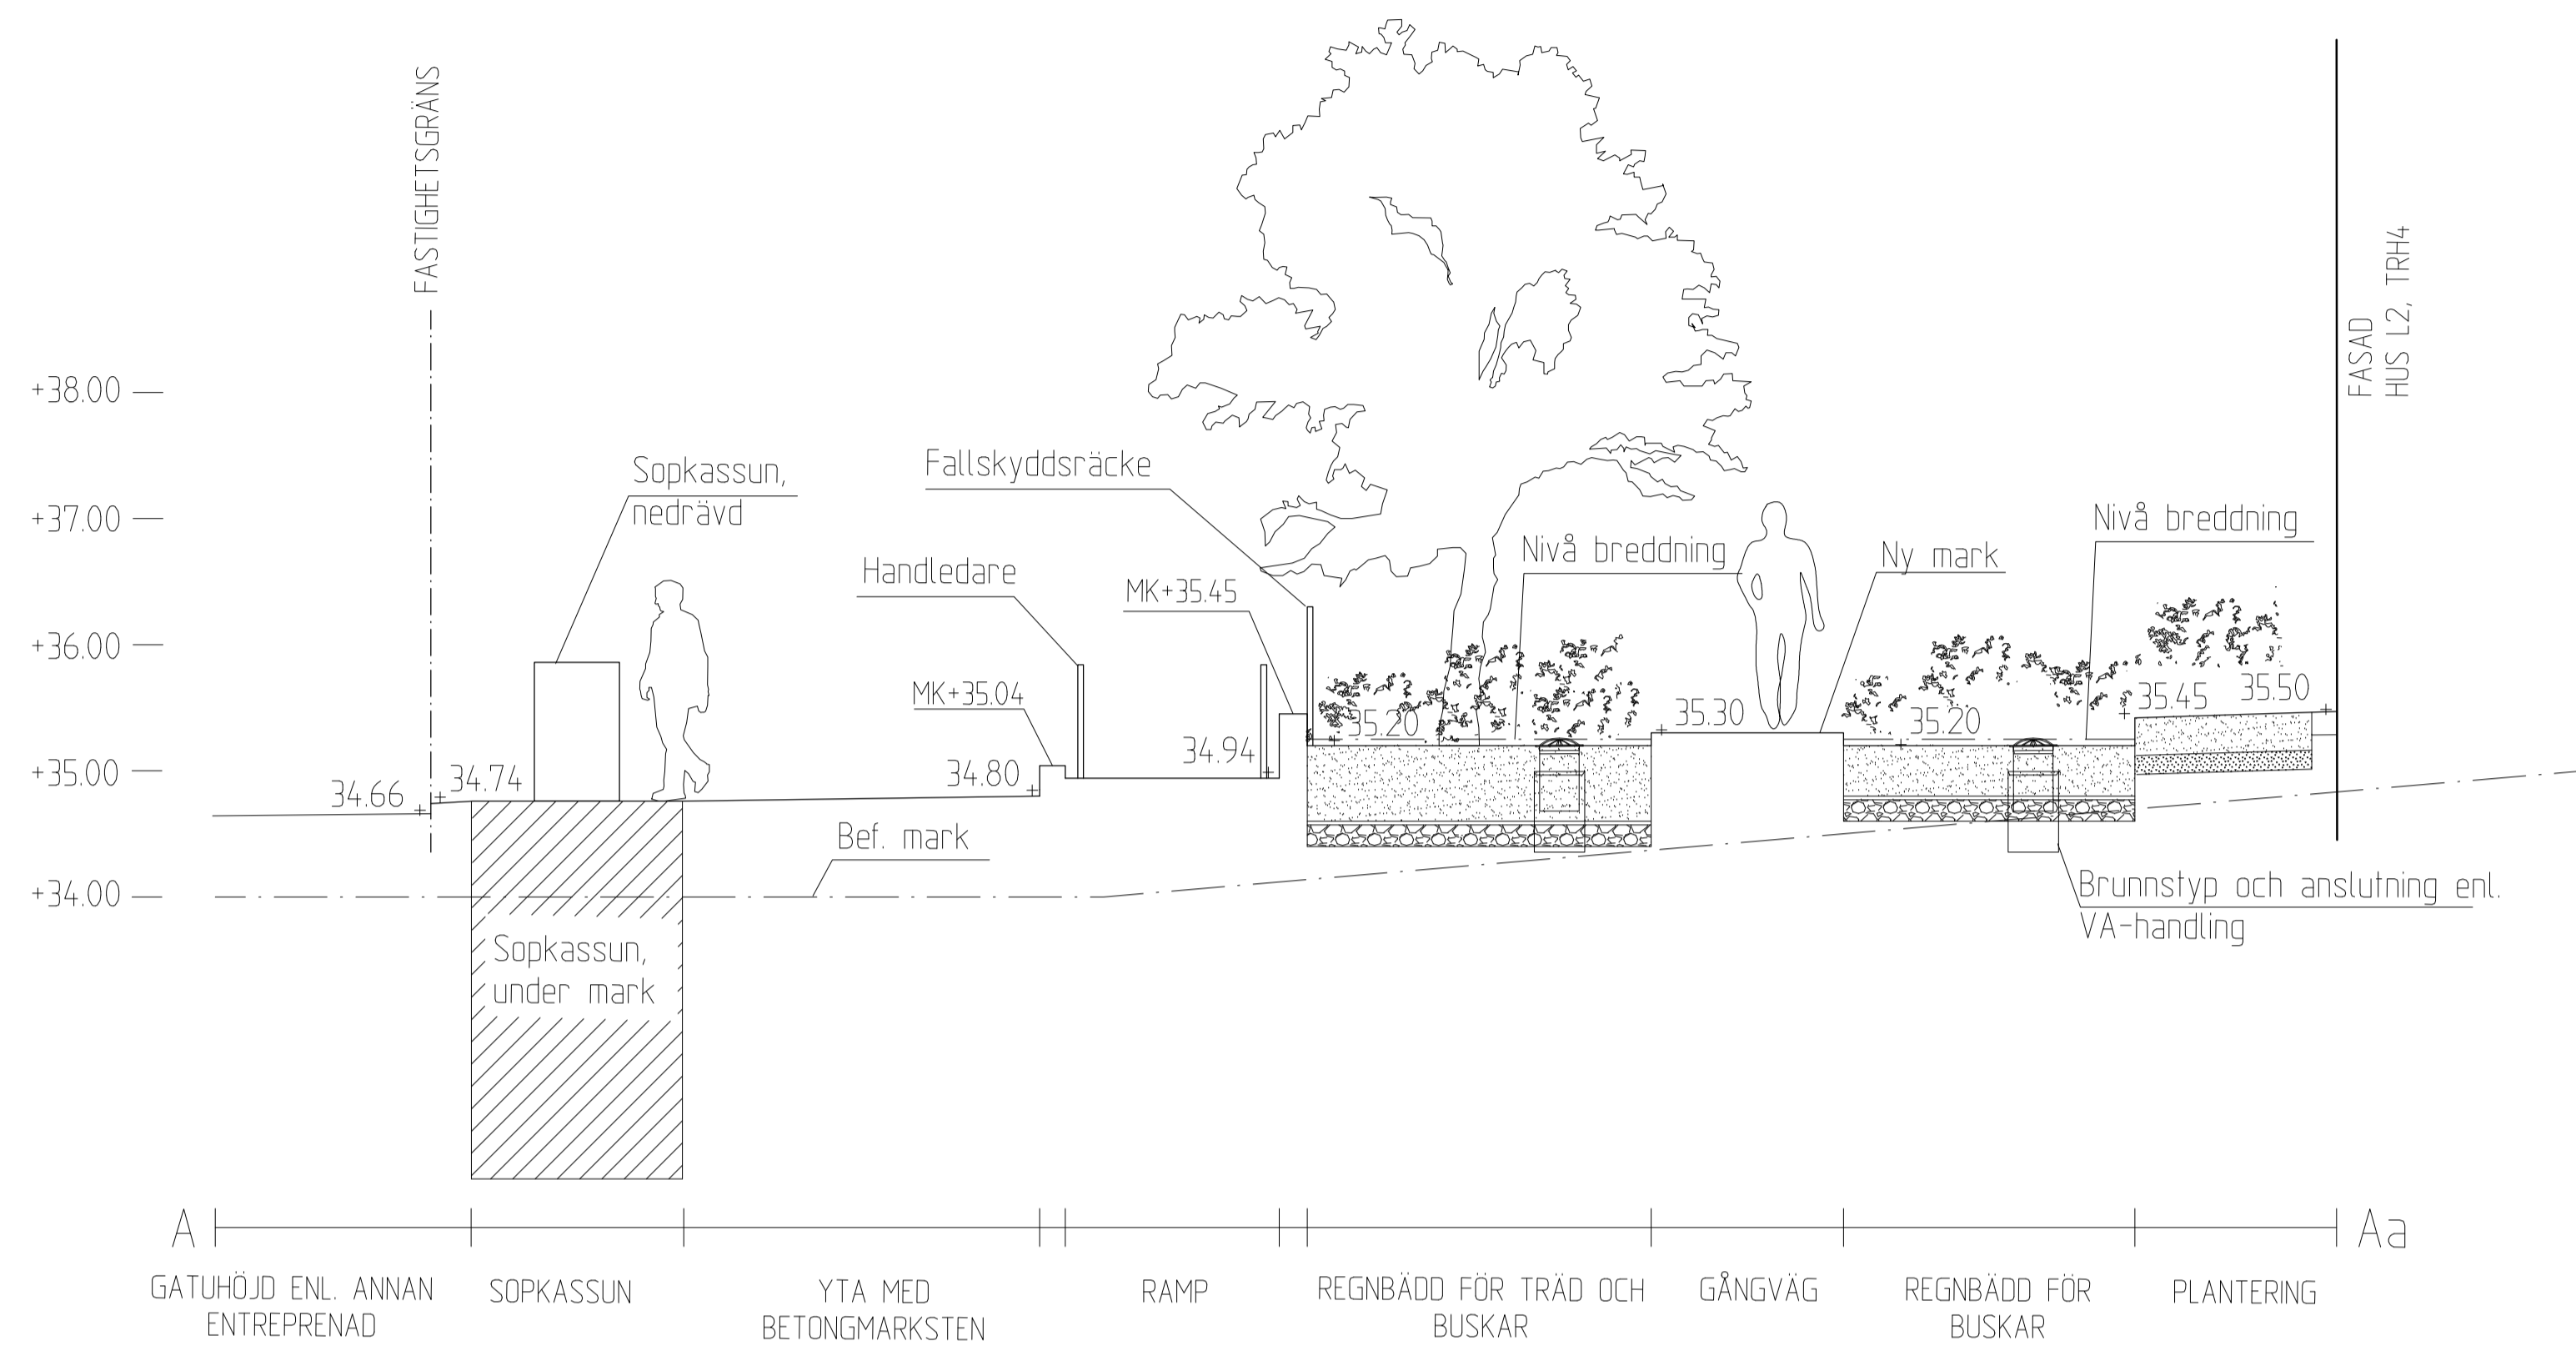


SEKTION A-Aa  
1:50/A1, 1:100/A3

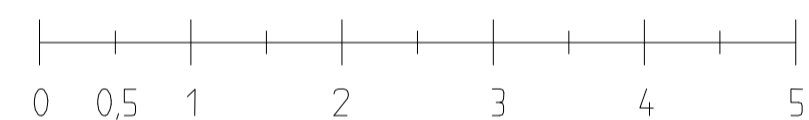


ORIENTERINGSFIGUR		
STATUS	PRELIMINÄR	
HANDLING	BYGGLOVSHANDLING	
DATUM	GODDÄND AV	ÄNDRINGS PAT
2024-03-22	-	-
BESTÄLLARE		
PROJEKTNAMN	KVARNHOLMSHÖJDEN	
OMRÅDE	KVARNHOLMEN, NACKA	
PROJEKTNUMMER	ADRESS	
3201209 - 133102	TRE KRONORS VÄG	
DIARIENUMMER	FASTIGHET	
-	SICKLAÖN 38:30 OCH 38:43	
DISCIPLIN	FÖRETAG	
LA	ETTELVA Arkitekter AB/	
UPPDRAGSNUMMER	SKAPAD AV	
2954	HANNA MÅRTENSSON	
TELEFON	KONTAKTPERSON	
08 - 785 05 60	ULLA LARSSON	
BYGGNADSVÄRK	PLUSHÖJD	
-	-	
VÄNINGSPLAN	VÄNINGSDEL	DELOMRÅDE
-	-	-
SYSTEM		
-		
SPECIFIKATION		
SEKTION A		
RITNINGSKATEGORI		SKALA
SEKTION		1:50
DOKUMENTNUMMER		FORMAT
1L-03		A1
		ÄNDRING
		-


DETALJ MUR, M3a, M3b, M3c  
PLAN  
150/A1, 1:100/A3

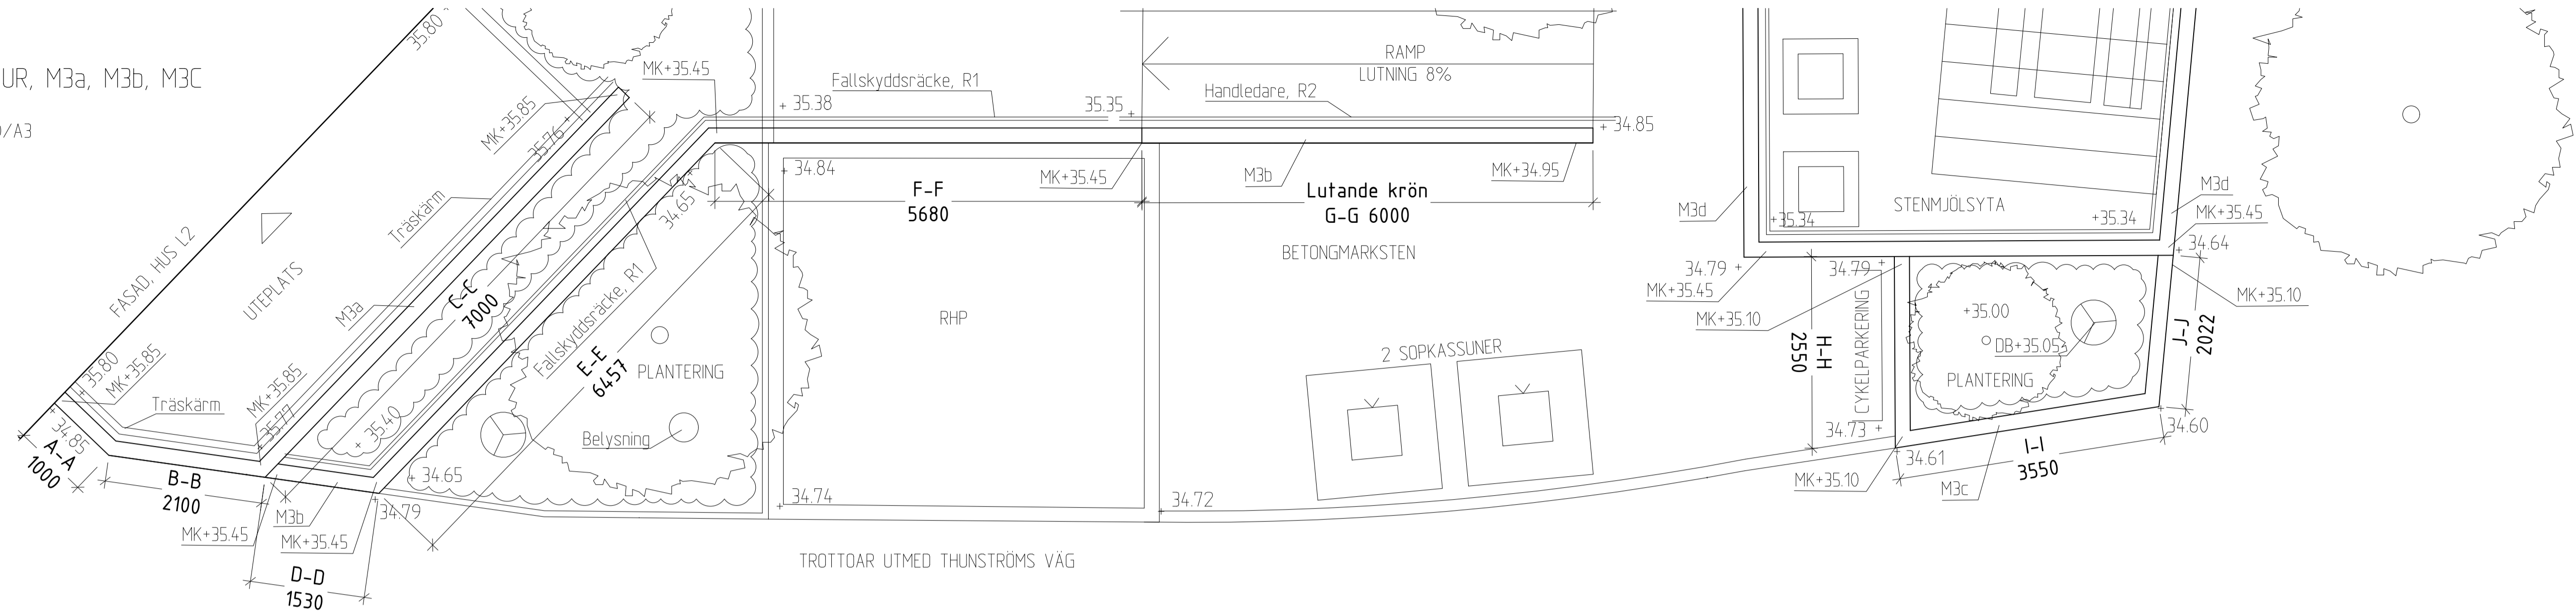

DETALJ MUR, M3a  
Sektion A-A, B-B, C-C  
150/A1, 1:100/A3

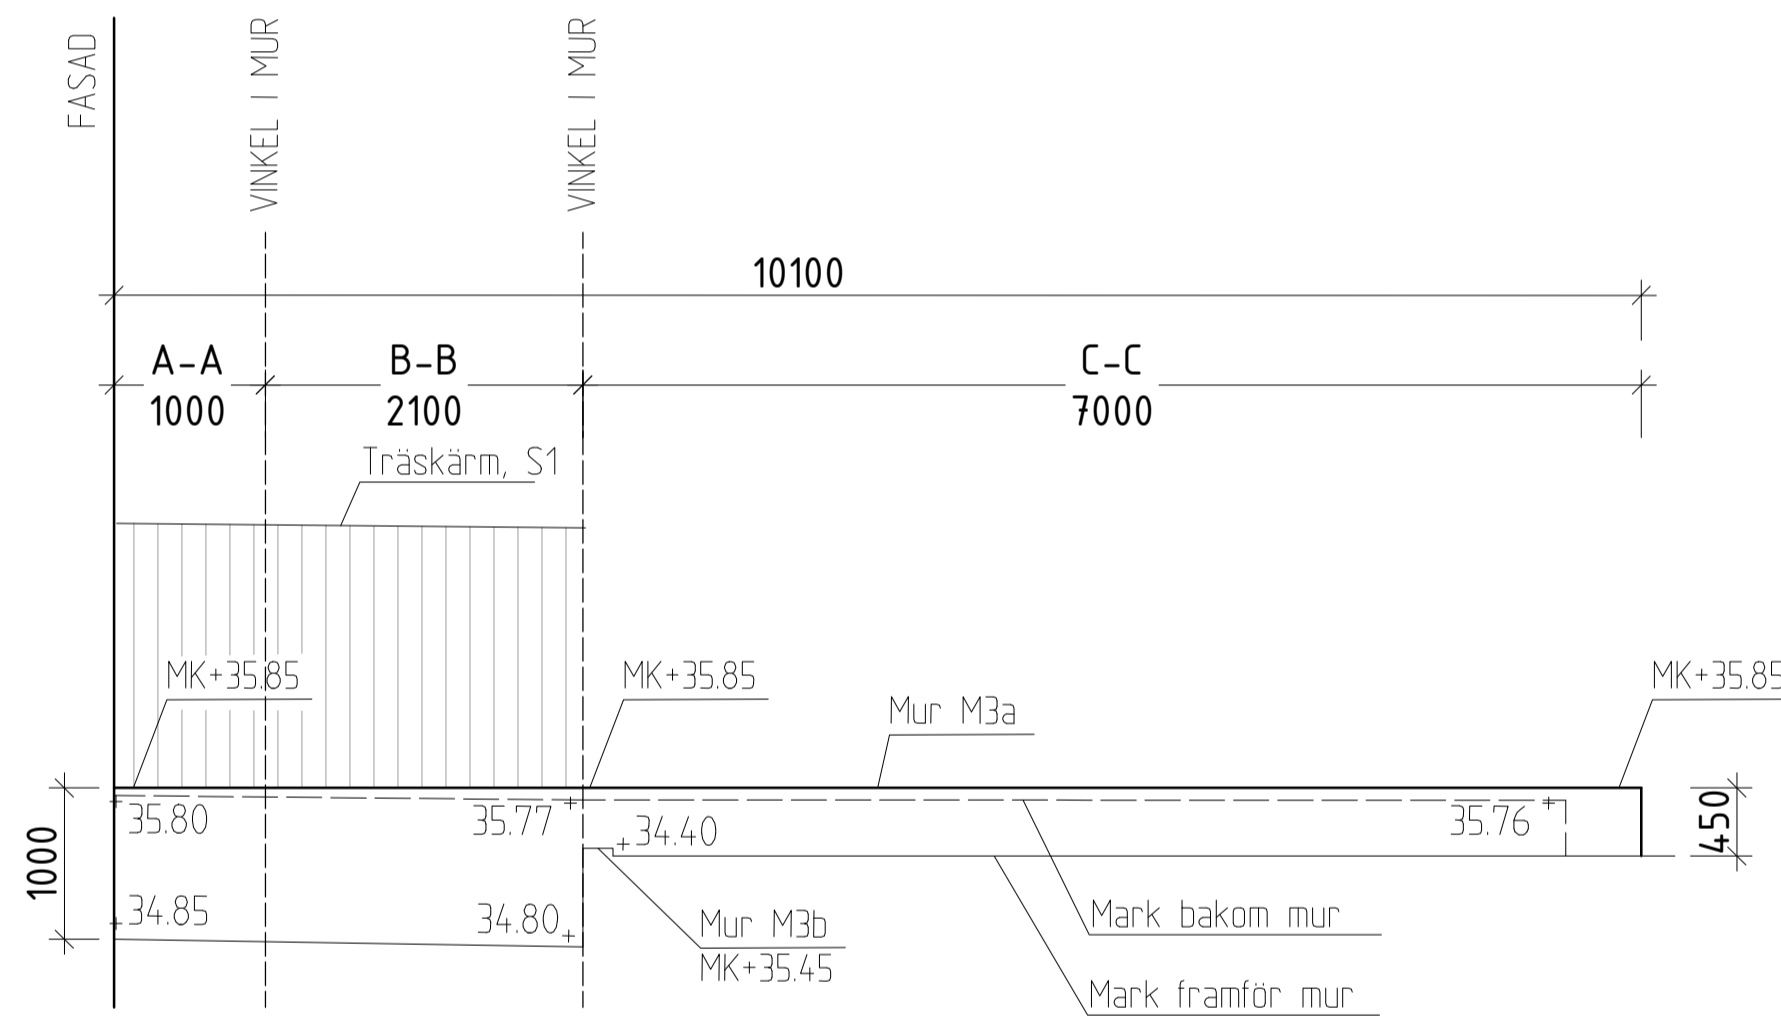

DETALJ MUR, M3c  
Sektion H-H, I-I, J-J  
150/A1, 1:100/A3

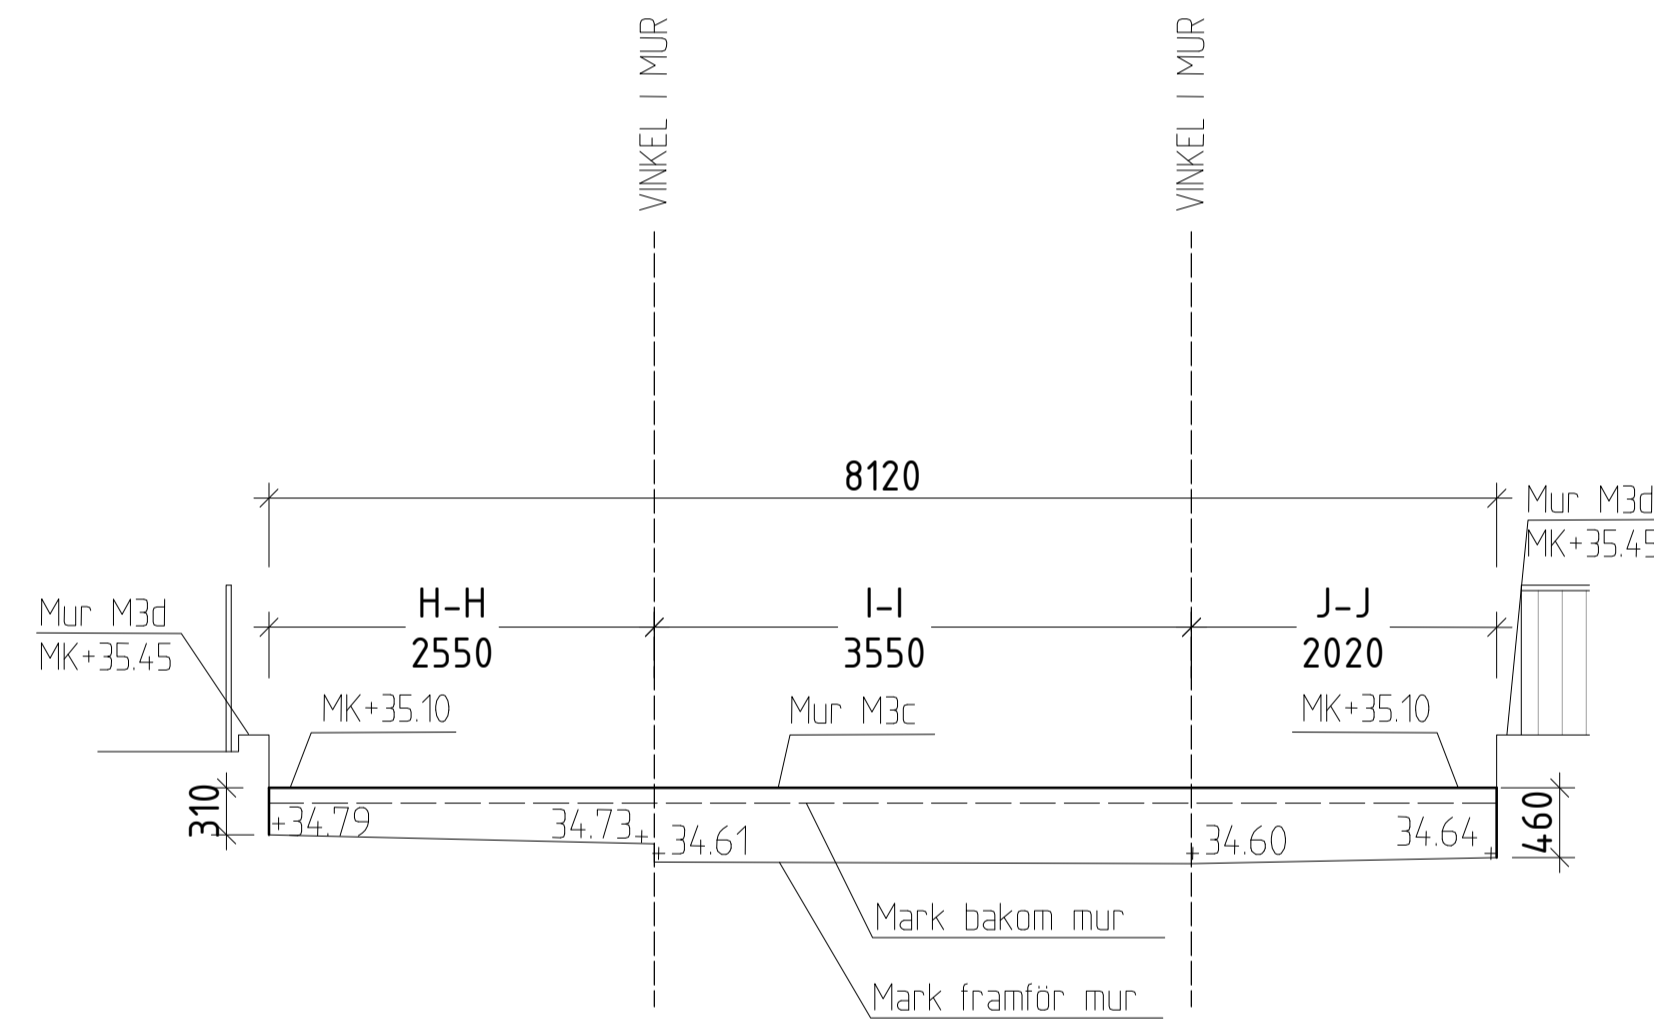

FÖRESKRIFTER, M3a-M3d

ANMÄRKNING

Alla mått i millimeter  
Alla mått kontrolleras på plats

MATERIAL

Stödmur typ Bara Mineraler 'Bara Muren' Kulör RT436 eller likv.  
Kritvitt murbruk typ Bösarpsbruk 120 eller likv.  
Murbruket ska vara svanenmärkt.


GRUNDLÄGGNING

Grundläggning ent. principdetalj och leverantörens anvisning. Murar monteras på väl packad och dränerad grusbädd, makadam 16-32. Mot terrass utförs ett materialavskiljande lager av geotextil.

Betongdel under tegel utförs under mark i samråd med leverantör. Fuktmatta utförs mellan mur och regnbädd.


Mjukfog används vid möte mot fasad. Distans ent. sektioner

DETALJ MUR, M3b  
Sektion D-D, E-E, F-F, G-G  
150/A1, 1:100/A3

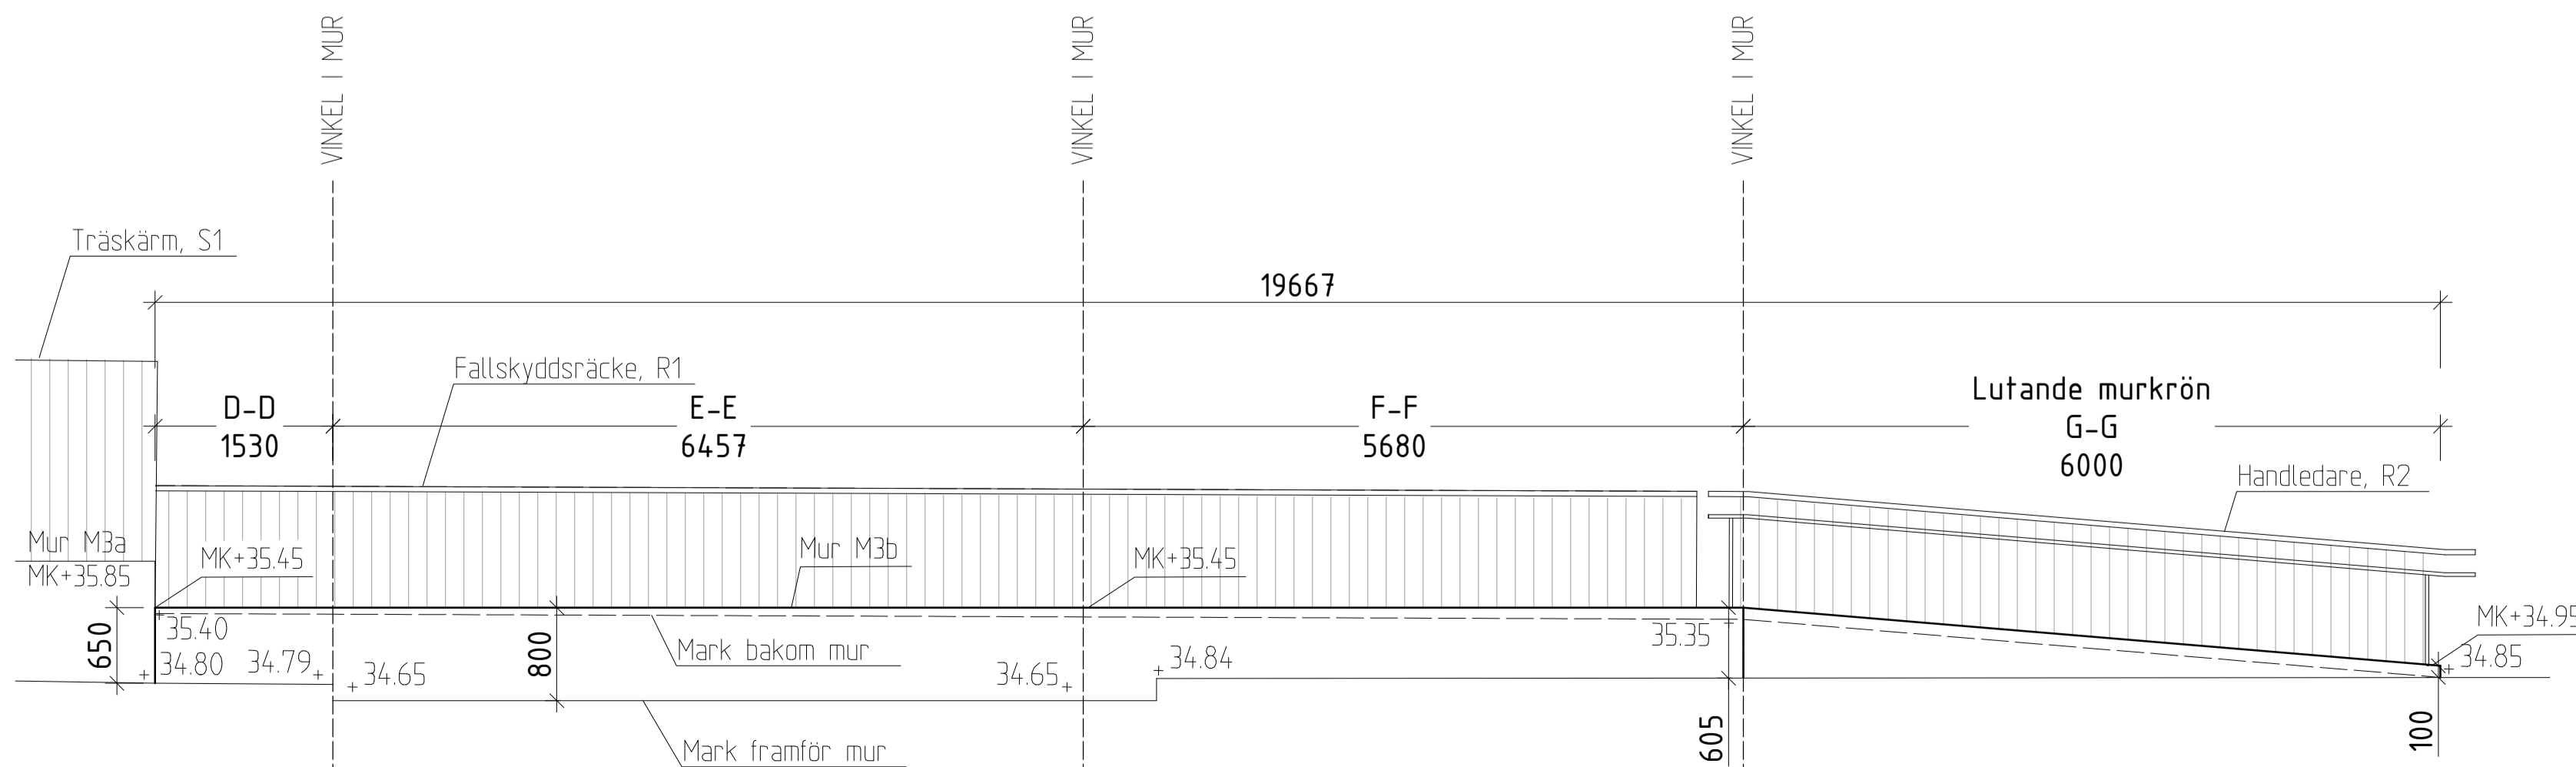


PRINCIPDETALJ MUR M3a-M3d

Grundläggning  
1:20/A1, 1:40/A3

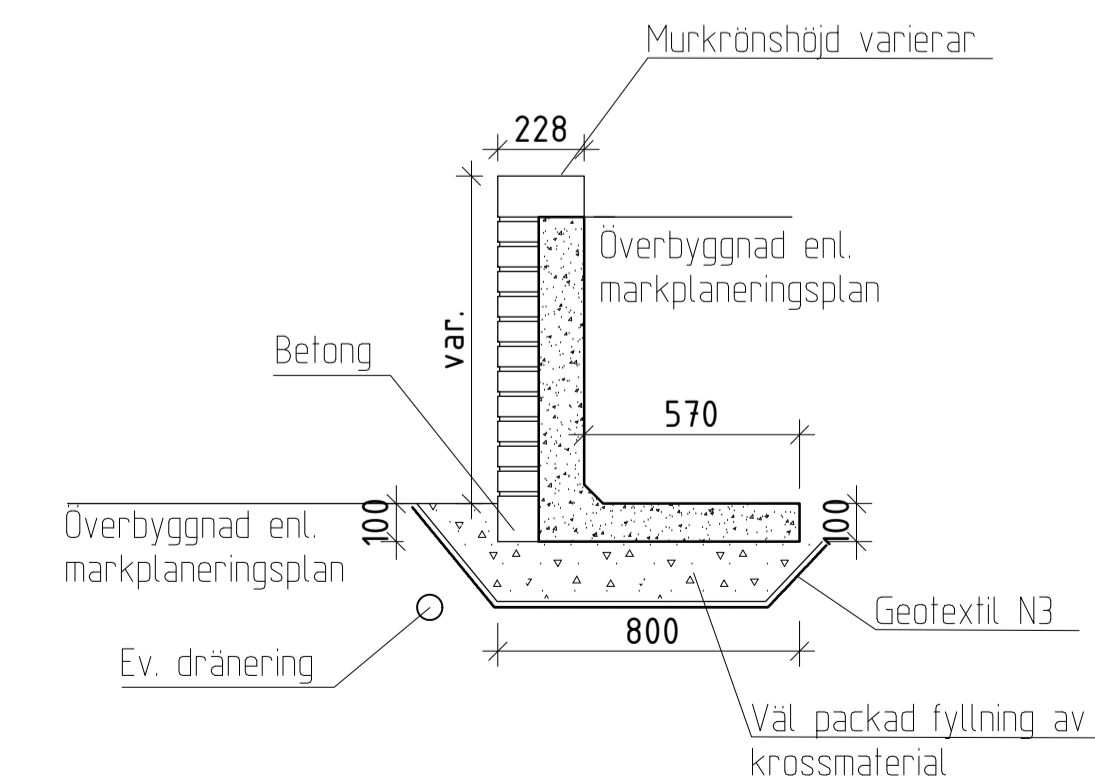


ORIENTERINGSGRUPP	
STATUS	PRELIMINÄR
HANDLING	BYGGLOVSHANDLING
DATUM	2024-03-22
GOÄND AV	-
ÄNDRINGS PAT	-
BESTÄLLARE	-
PROJEKTNAMN	KVARNHOLMSHÖJDEN
OMRÅDE	KVARNHOLMEN, NACKA
PROJEKTNUMMER	3201209 - 133102
ADRESS	TRE KRONORS VÄG
DIARIENUMMER	-
FASTIGHET	SICKLAÖN 38:30 OCH 38:43
DISCIPLIN	FÖRETAG
LA	ETTELVA Arkitekter AB/
UPPRAGSNUMMER	2954
SKAPAD AV	HANNA MÄRTENSSON
TELEFON	08 - 785 05 60
KONTAKTPERSON	ULLA LARSSON
BYGGNADSVÄRK	PLUSTRÖJD
VÄNINGSPLAN	-
VÄNINGSDEL	-
DELOMRÅDE	-
SYSTEM	-
SPECIFIKATION	DETALJ MUR M3a, M3b och M3c
RITNINGSKATEGORI	DETALJ
SKALA	Var.
FORMAT	A1
DKUMENTNUMMER	1L-04
ÄNDRING	-


DETALJ MUR, M3d  
Sektion K-K, L-L, M-M, N-N, O-O  
150/A1, 1100/A3

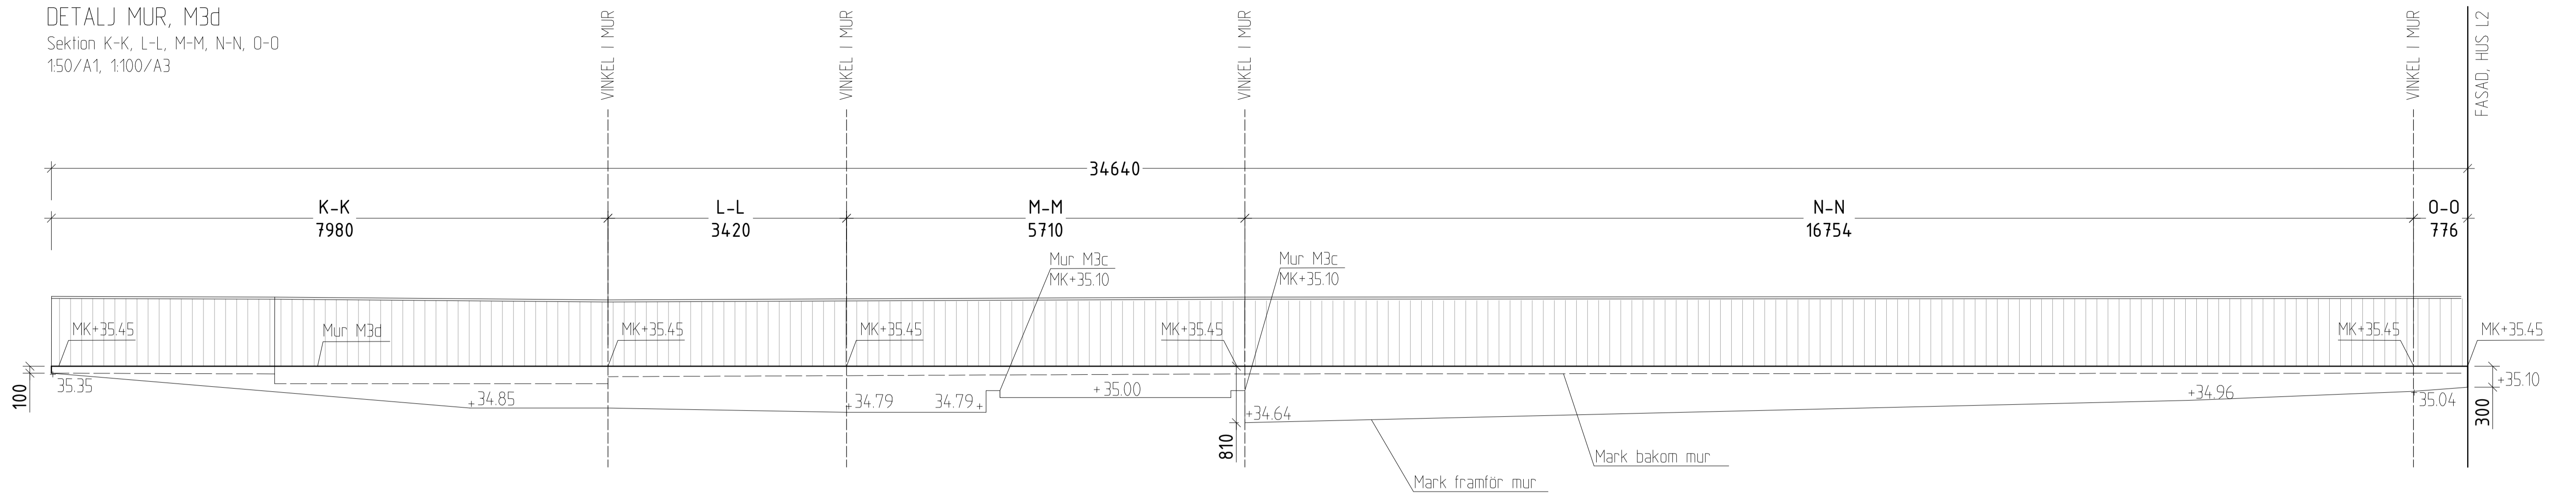

DETALJ MUR, M3d  
PLAN  
150/A1, 1100/A3

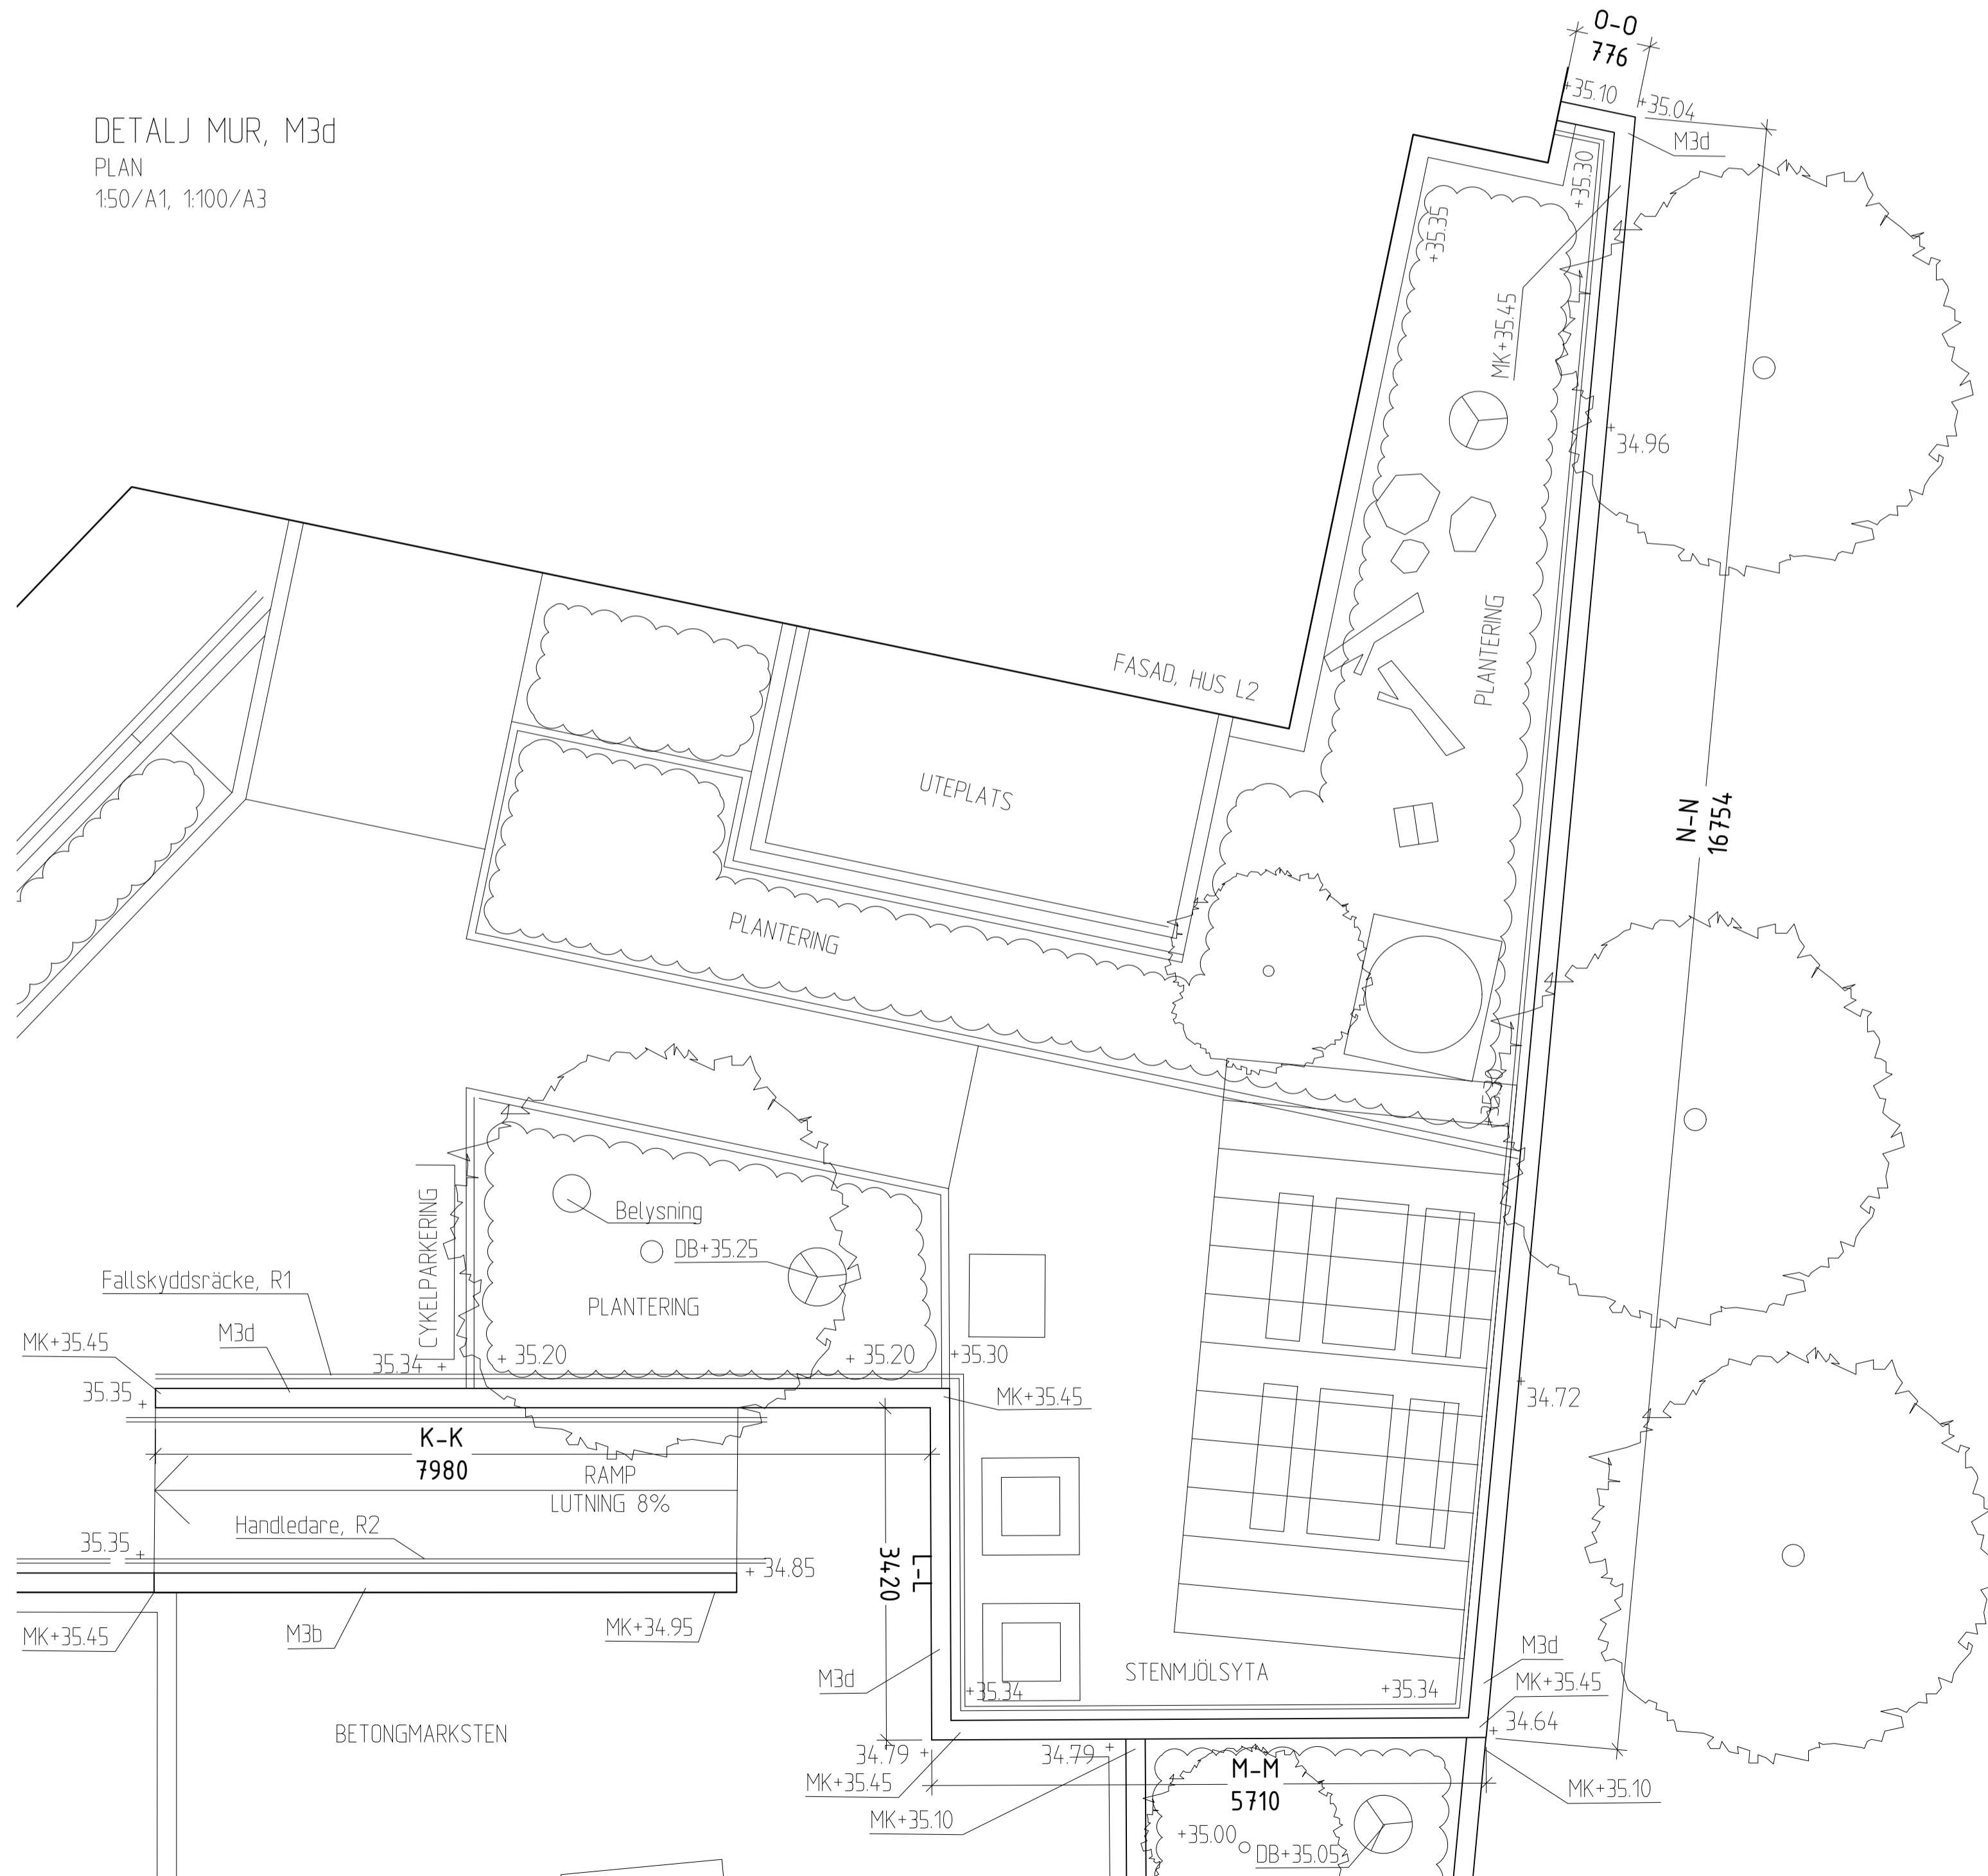

PRINCIPDETALJ MUR M3a-M3d  
Grundläggning  
120/A1, 140/A3

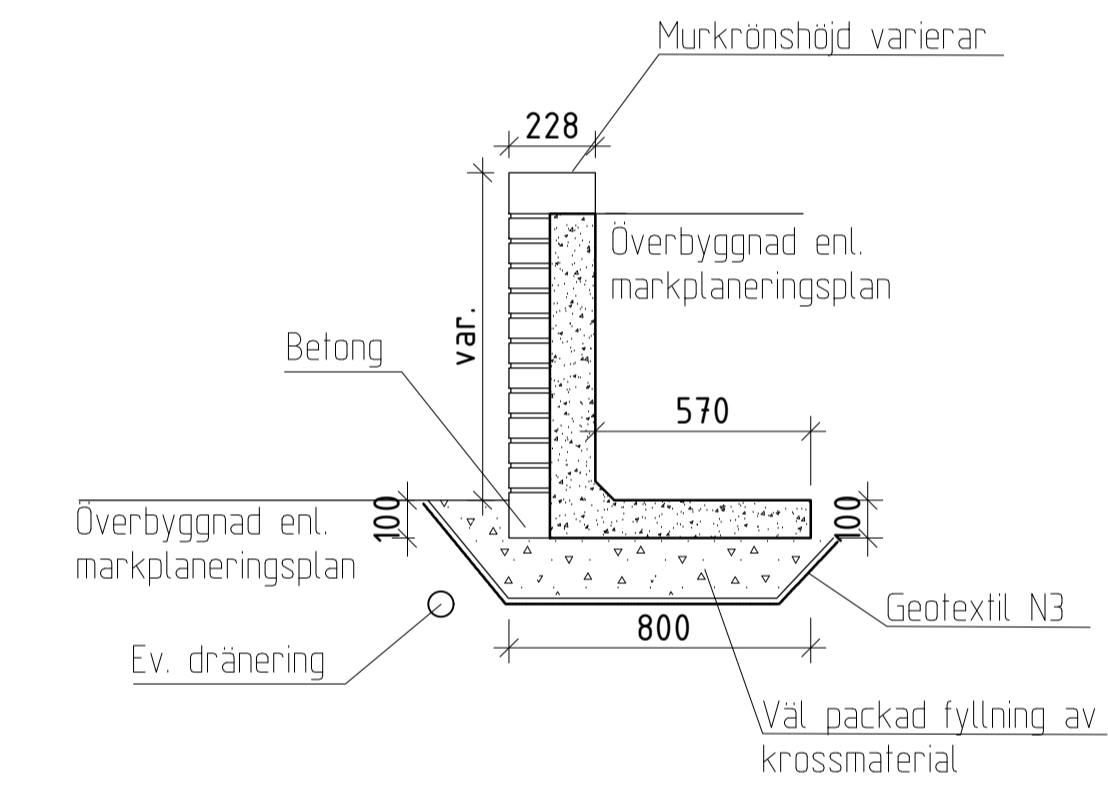

FÖRESKRIFTER, M3a-M3d

ANMÄRKNING  
Alla mått i millimeter  
Alla mått kontrolleras på plats

MATERIAL  
Stödmur typ Bara Mineraler 'Bara Muren' Kulör RT436 eller likv.  
Kritvitt murbruk typ Bösarpsbruk 120 eller likv.  
Murbruket ska vara svanenmärkt.

GRUNDLÄGGNING  
Grundläggning enl. principdetalj och leverantörens anvisning. Murar monteras på väl packad och dränerad grusbädd, makadam 16-32. Mot terrass utförs ett materialavskiljande lager av geotextil.


Betongdel under tegel utförs under mark i samråd med leverantör. Fuktmått utförs mellan mur och regnbädd.

Mjukfog används vid möte mot fasad. Distans enl. sektioner

ORIENTERINGSGIFUR	
STATUS	PRELIMINÄR
HANDLING	BYGGLOVSHANDLING
DATUM	2024-03-22
GODKÄND AV	-
ÄNDRINGS PAT	-
BESTÄLLARE	
PROJEKTNAMN	KVARNHOLMSHÖJDEN
OMRÅDE	KVARNHOLMEN, NACKA
PROJEKTNUMMER	3201209 - 133102
ADRESS	TRE KRONORS VÄG
DIARIENUMMER	-
FASTIGHET	SICKLAÖN 38:30 OCH 38:43
DISCIPLIN	FÖRETAG
LA	ETTELVA Arkitekter AB/
UPPDRAGSNUMMER	2354
SKAPAD AV	HANNA MÄRTENSSON
TELEFON	08 - 785 05 60
KONTAKTPERSON	ULLA LARSSON
BYGGNADSVÄRK	PLUSHÖJD
VÄNINGSPLAN	VÄNINGSDEL
DELOMRÅDE	-
SYSTEM	-
BESKRIVNING	DETALJ MUR M3d
RITNINGSKATEGORI	DETALJ
SKALA	Var.
FORMAT	A1
DOKUMENTNUMMER	1L-05
ÄNDRING	-


### PRINCIPDETALJ SKÄRM, S3

Fasad  
Skala 1:20/A1

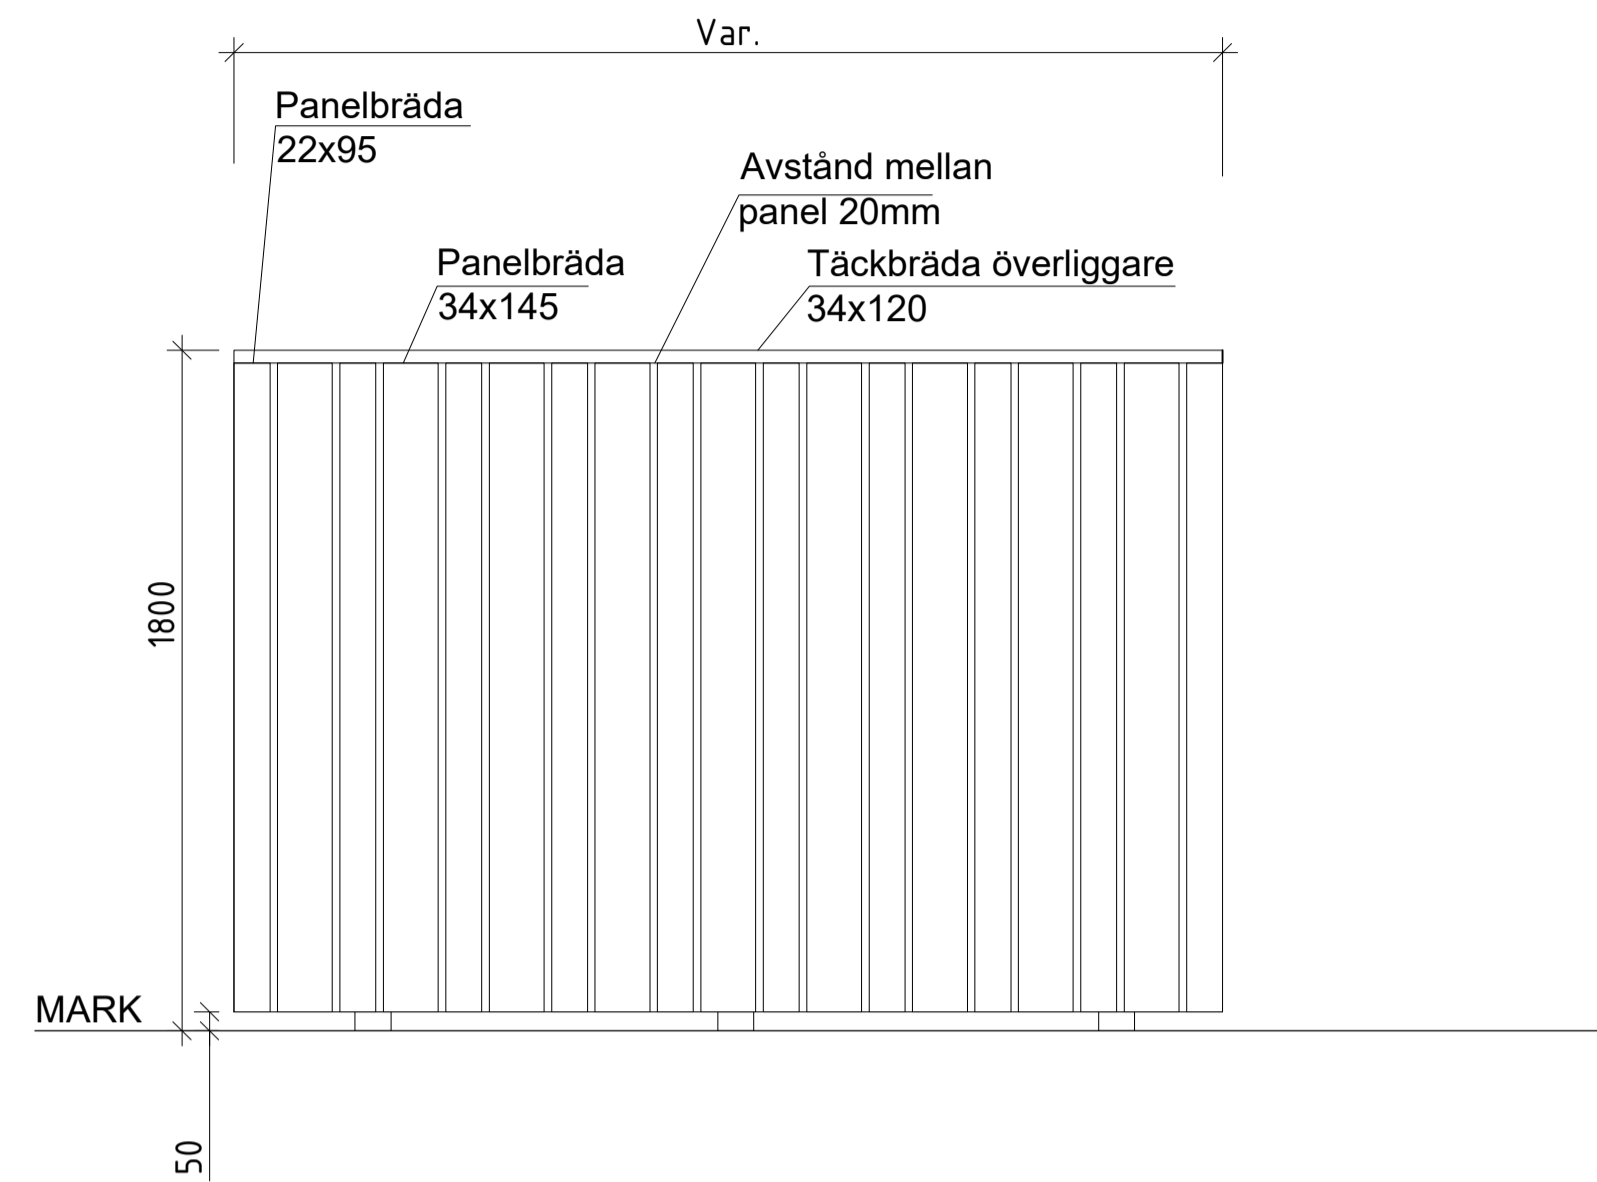

### PRINCIPDETALJ SKÄRM, S4

Fasad  
Skala 1:20/A1

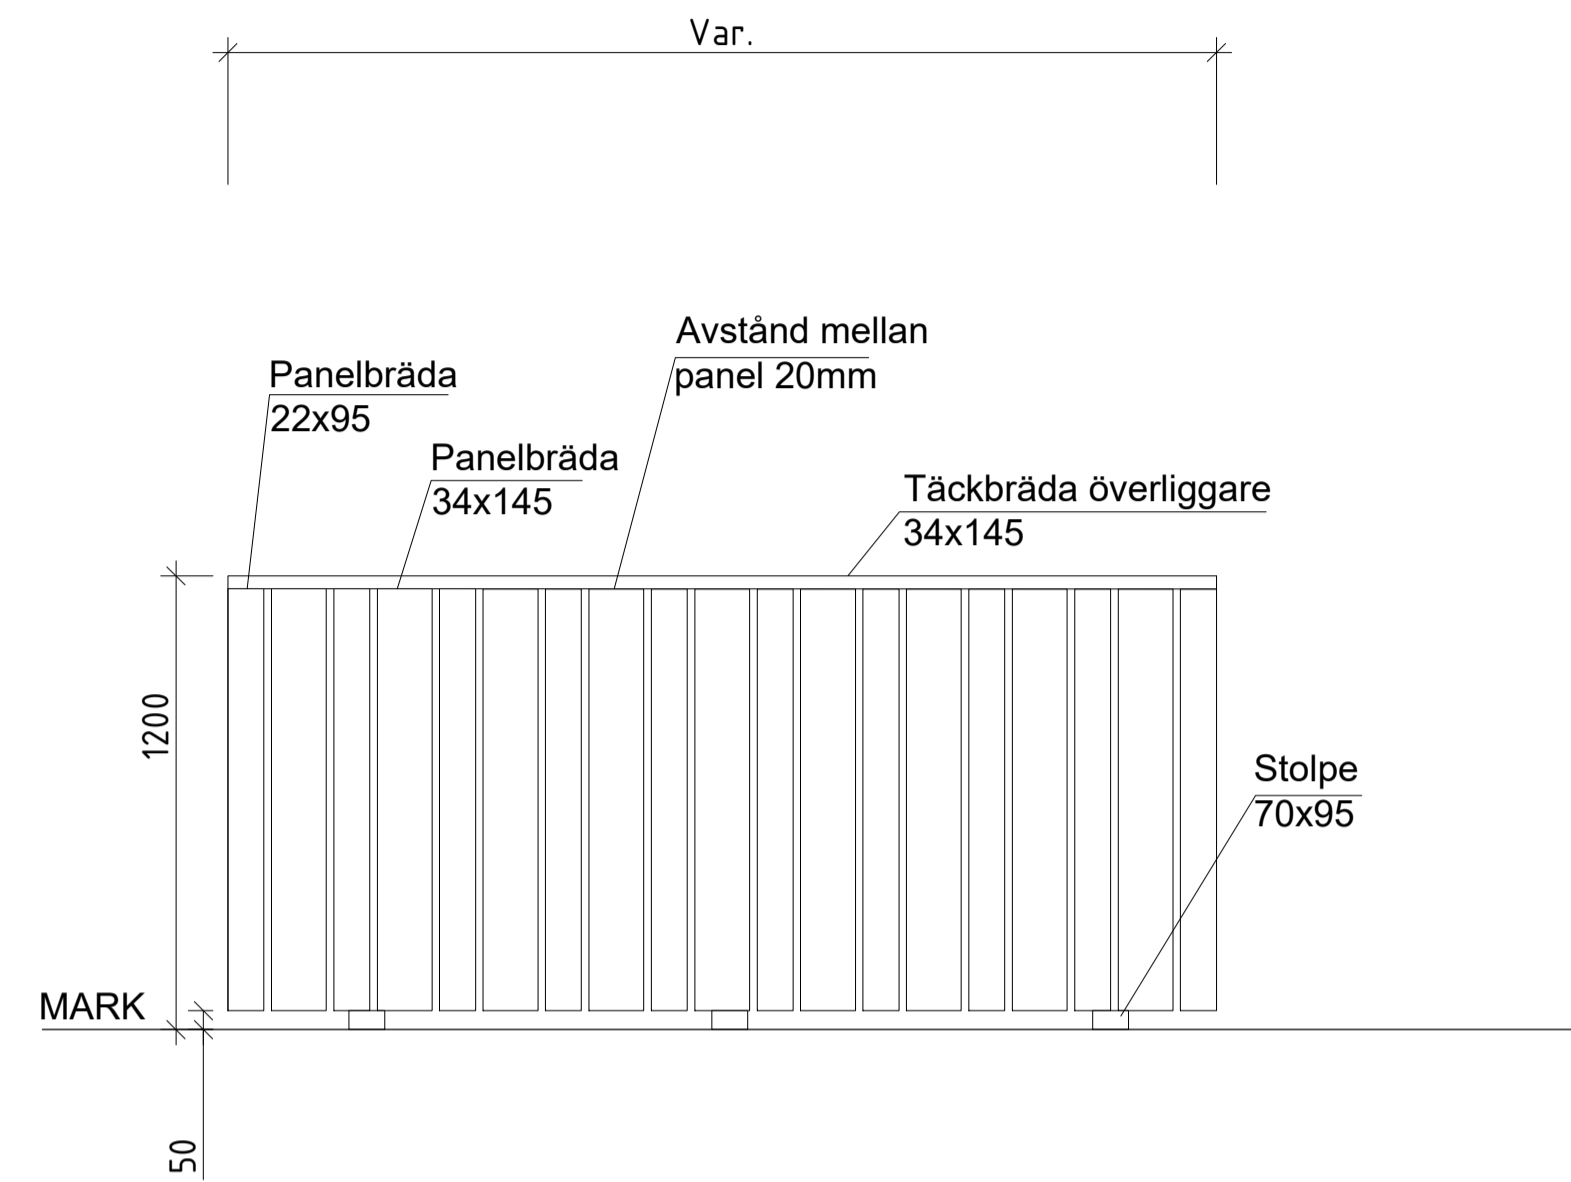

### FÖRESKRIFTER SKÄRM S3-S4

Alla mått i millimeter  
Alla mått kontrolleras på plats


**MATERIAL**  
Konstruktionsvirke av FSC- eller PEFC-märkt furu av typ Thermowood eller likvärdigt miljöklassat virke.

**Dimension**  
Panel: 22x95 resp 34x145  
Stolpe: 70x95  
Liggande regel: 70x95  
Täckbräda överliggare: 34x145

**MONTERING**  
Paneler monteras med 20mm avstånd.  
Regeln monteras med vinkeljärn i stolpe.  
Gjutes i mark.


### PRINCIPDETALJ SKÄRM, S3-S4

Tvårsnitt  
Skala 1:20/A1

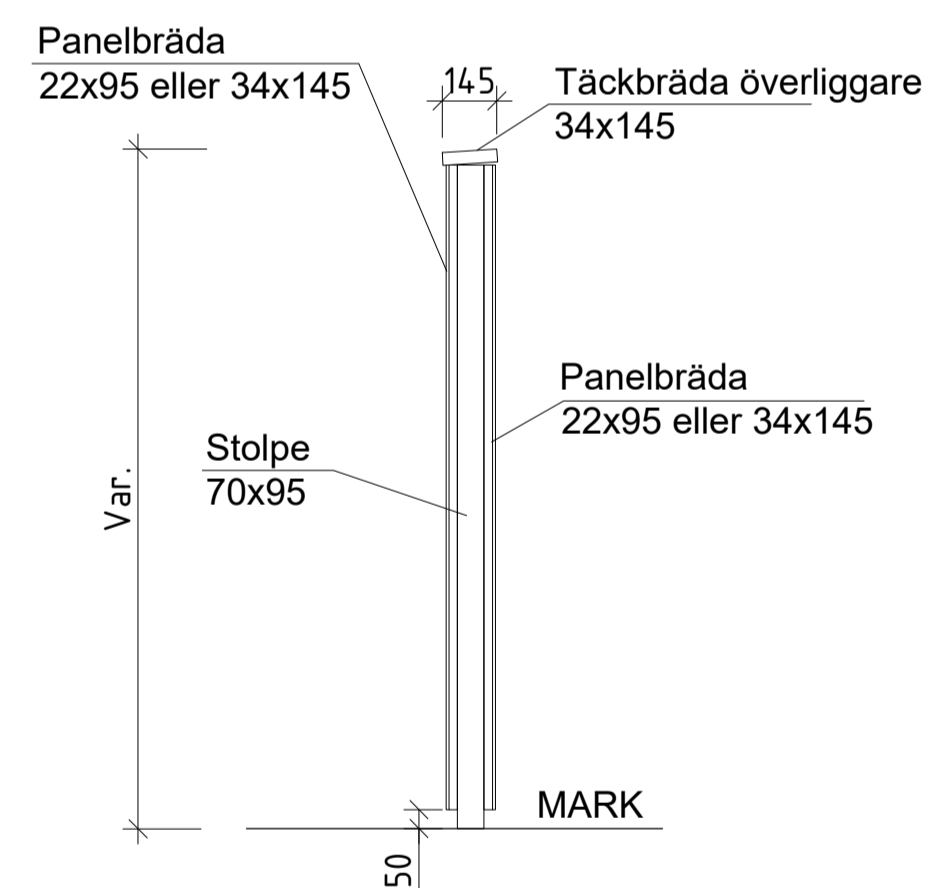

### PRINCIPDETALJ SKÄRM, S3-S4

Genomsnitt i plan  
Skala 1:20/A1

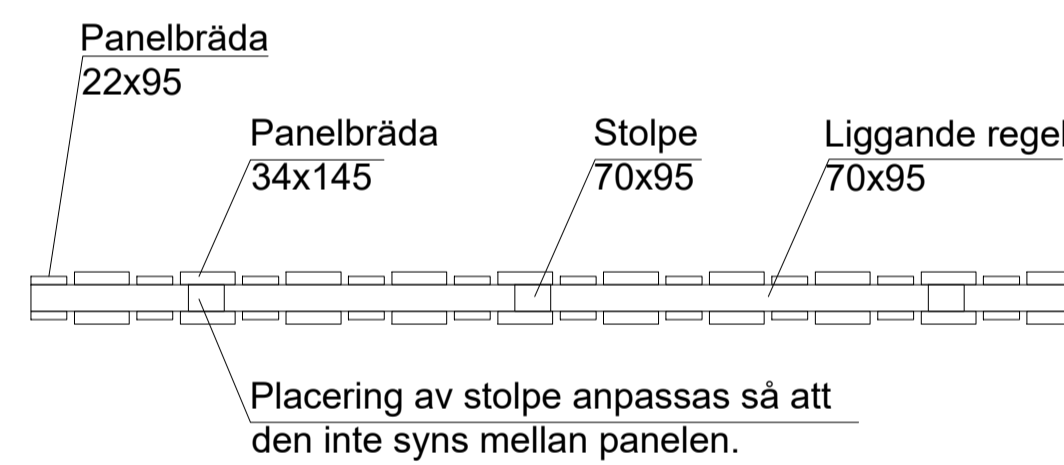

ORIENTERINGSFIGUR	
STATUS	PRELIMINÄR
HANDLING	BYGGLOVSHANDLING
DATUM	2024-03-22
GODDÄND AV	-
ÄNDRINGS PAT	-
BESTÄLLARE	-
PROJEKTNAMN	KVARNHOLMSHÖJDEN
OMRÅDE	KVARNHOLMEN, NACKA
PROJEKTNUMMER	3201209 - 133102
ADRESS	TRE KRONORS VÄG
DIARIENUMMER	-
FASTIGHET	SICKLAÖN 38:30 OCH 38:43
DISCIPLIN	LA
FÖRETAG	ETTELVA Arkitekter AB/
UPPDRAGSNUMMER	2954
SKAPAD AV	HANNA MÄRTENSSON
TELEFON	08 - 785 05 60
KONTAKTPERSON	ULLA LARSSON
BYGGNADSVÄRK	-
PLUSHÖJD	-
VÄNINGSPLAN	-
VÄNINGSDEL	-
DELOMRÅDE	-
SYSTEM	-
SPECIFIKATION	PRINCIPDETALJ SKÄRM S3-S4
RITNINGSKATEGORI	DETALJ
SKALA	1:20
FORMAT	A1
DOKUMENTNUMMER	1L-06
ÄNDRING	-