



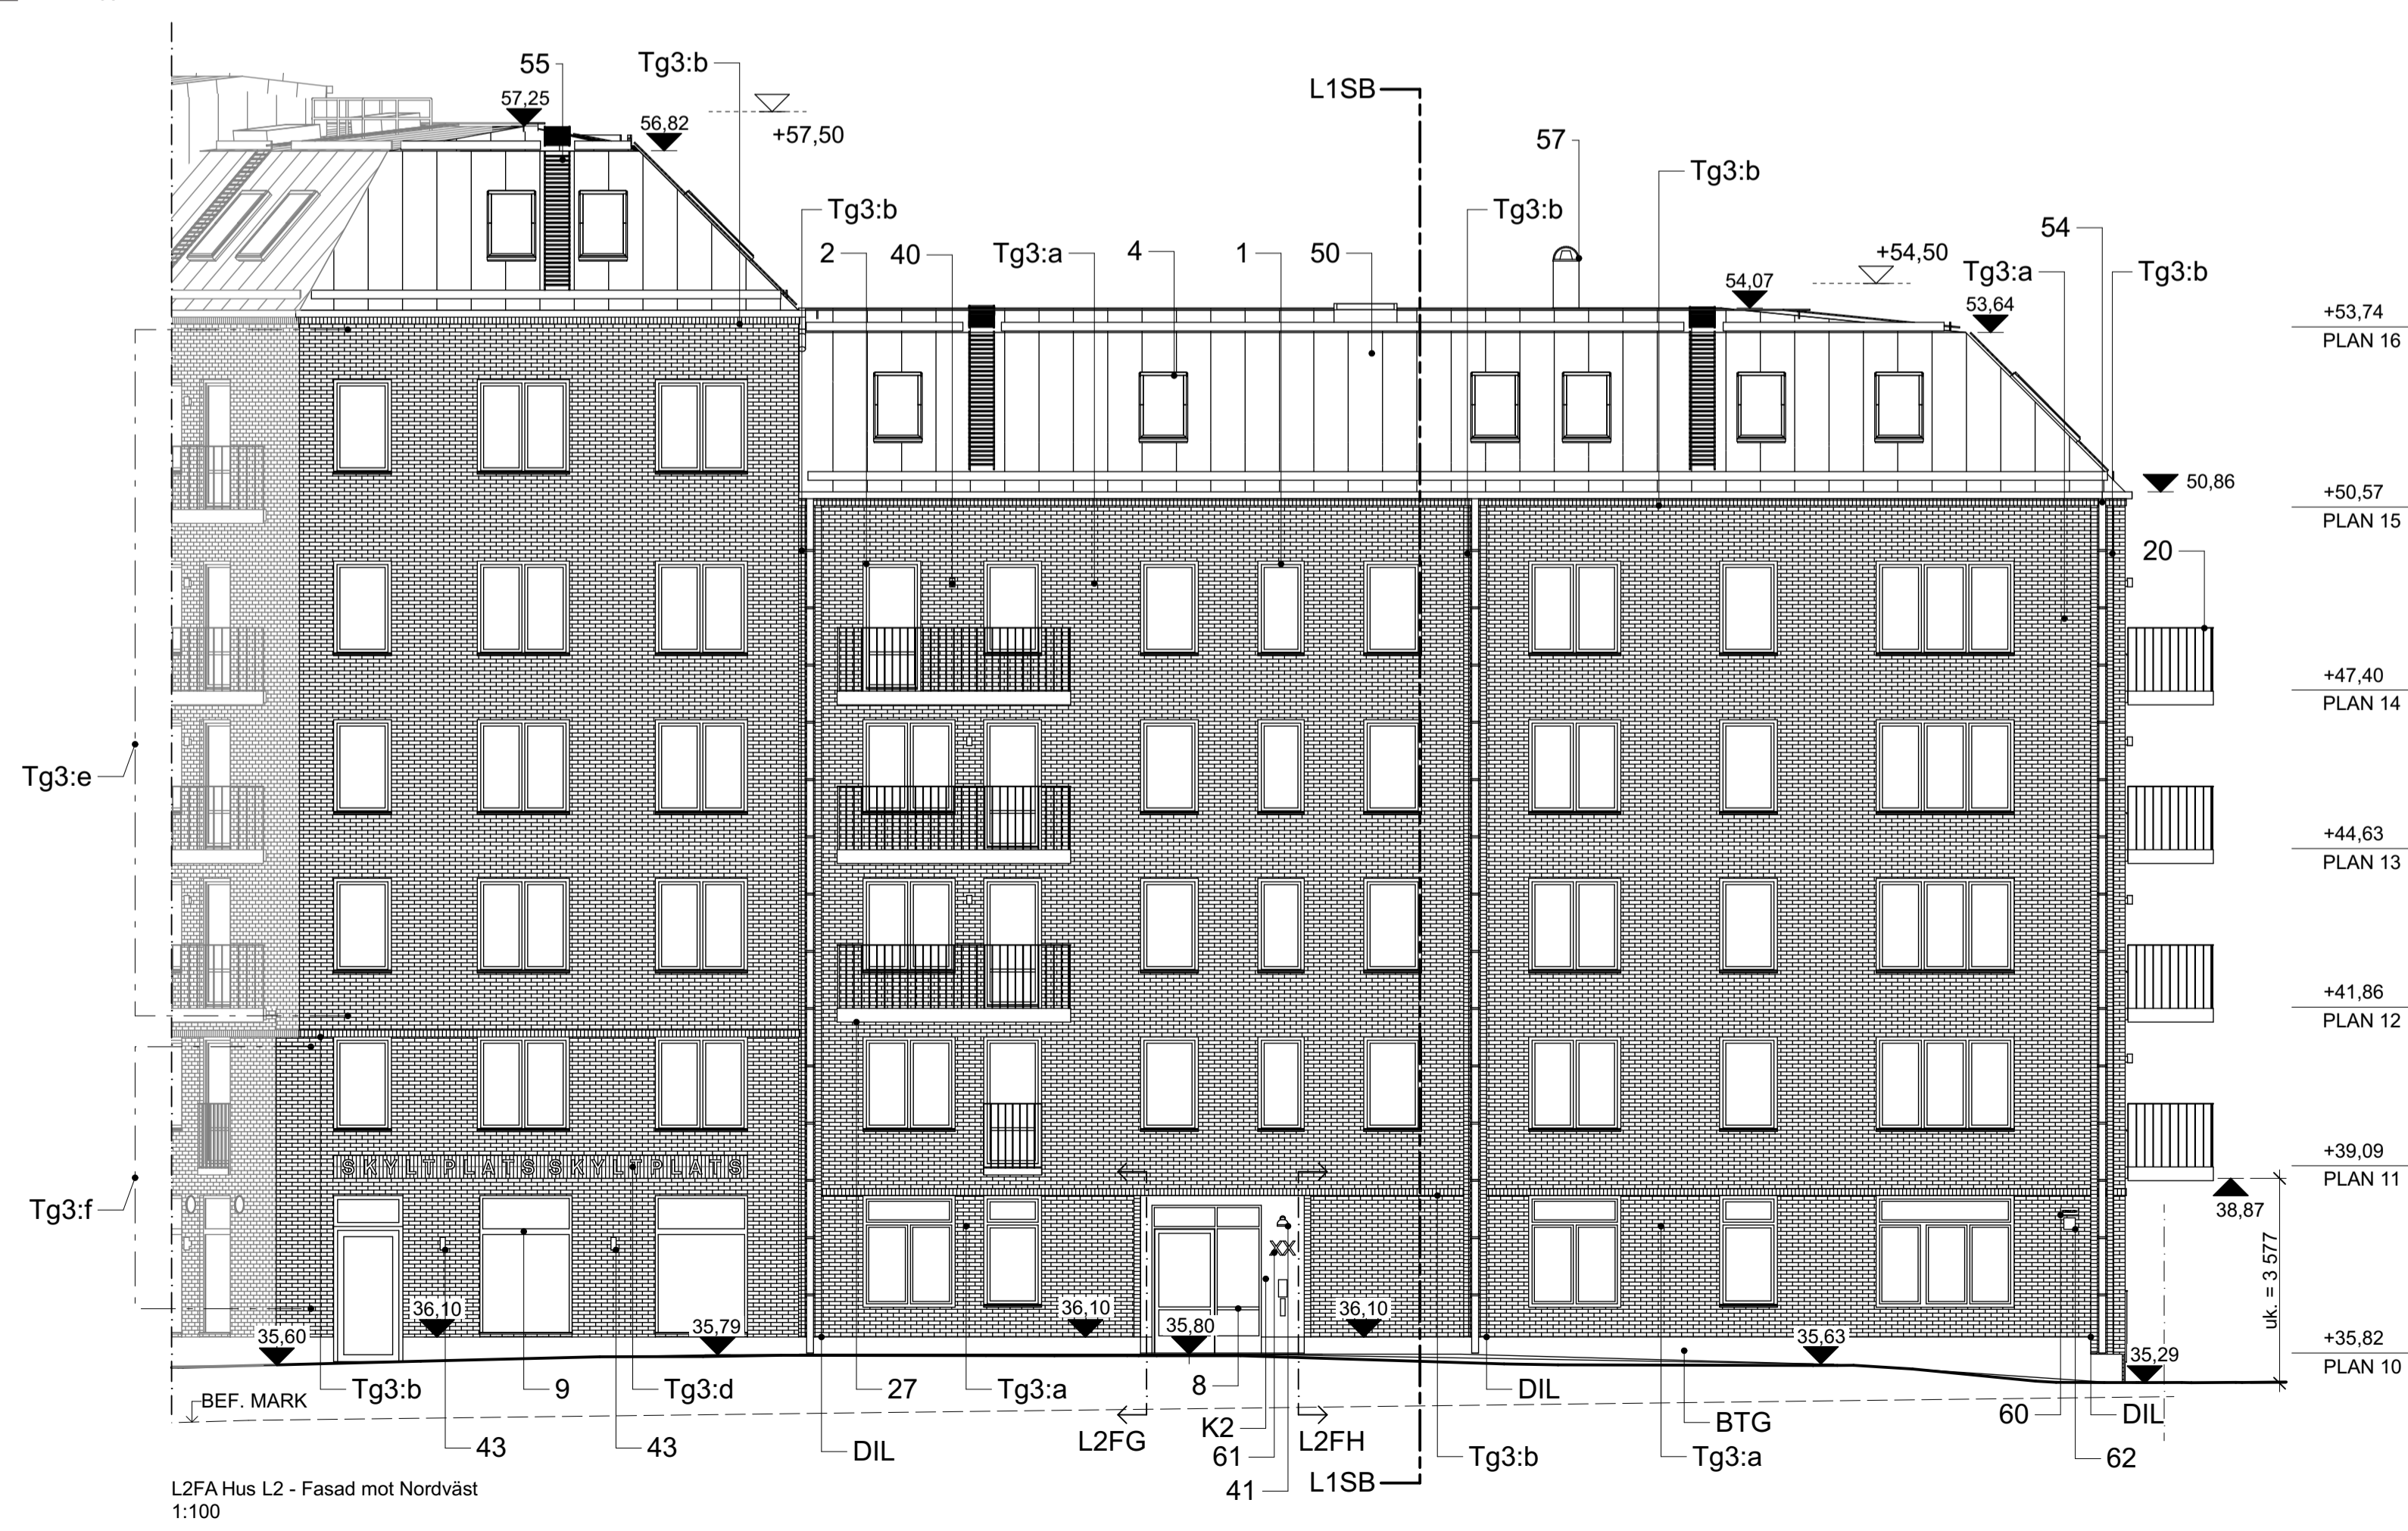

INDRAGNA ENTRÉER

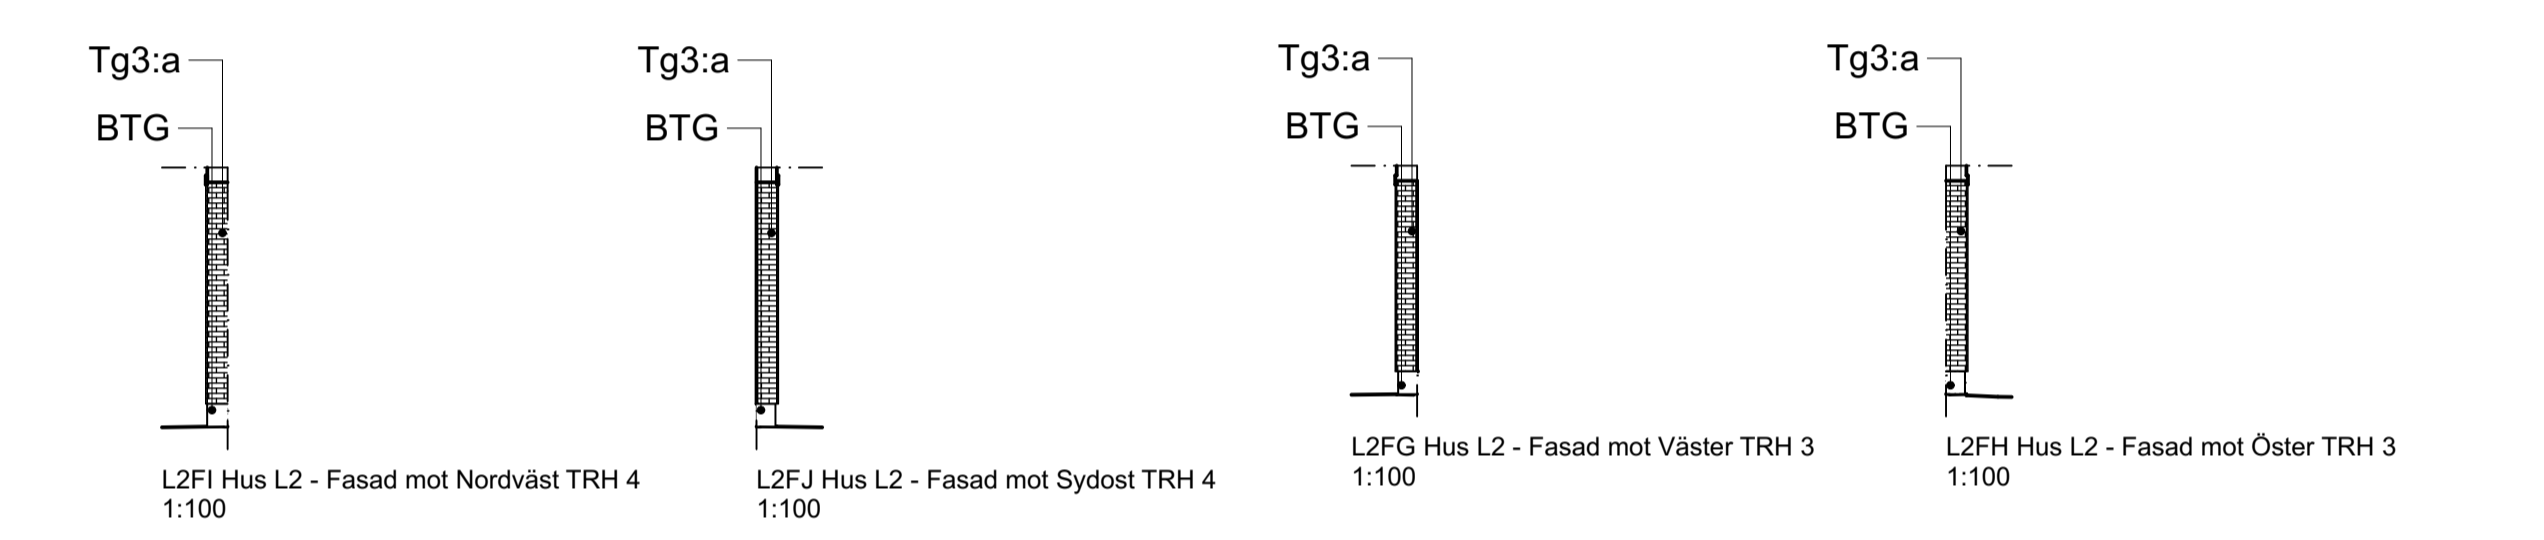

FÖRKLARINGAR

MÅTT ANGES I MM ENLIGT BYGHANDLINGAR 90. HÖJDER ANGES I RH2000. RITNINGENS ORIGINALFORMAT ÄR A1. UTSKRIFTERI HALVSKALA BÖR MÄTTKONTROLLERAS.

- 0,0 HÖGSTA TILLÅTNA TOTALHÖJD I METER ÖVER NOLLPLANET ENLIGT DETALJPLAN. ÖVER HÖGSTA TOTALHÖJD FÅR MINDRE BYGGNADSDELAR SOM TEX HISSCHAFT, SKORSTENAR, MINDRE VENTILATIONSUTRYMME O DYL. UPPFÖRAS
- 0,0 PLUSHÖJD AVSER HÖJD I METER ÖVER NOLLPLANET FÖR BYGGNADSDELAR, TAK OCH MARK.
- 0,0 PLUSHÖJD AVSER UNDERKANT BALKONPLATTA, I METER ÖVER NOLLPLANET

FÖRESKRIFTER

LITTERA OCH FÖRESKRIFTER SE RITNING 1A-99-5-001

HÄNVISNINGAR


SEKTIONER 1A-40-2-101, 1A-40-2-103, 1A-40-2-104, 1A-40-2-105
UTVÄNDIG MATERIAL - OCH KULÖRSKRIVNING 1A-99-5-001

REV	A	Terrasser justerade i trapphus 3 och 4. Balkongplattor justerade, fummars i plan 15, trapphus 4.	SK	2024-06-11
ORIENTERINGSSKISS				
STATUS	GODKÄND			
HANDLING	BYGGLOVSHANDLING			
DATUM	2024-05-20	GODKÄND AV	HENRIETTA BORSEMAN	ÄNDRINGS PM
BESTÄLLARE				
PROJEKTNAMN	KVARNHOLMSHÖJDEN			
GOMRADE	KVARNHOLMEN, NACKA			
PROJEKTNUMMER	3201209 - 133102	ADRESS	TRE KRONORS VÄG	
DIARIENUMMER	-	FASTIGHET	SICKLAÖN 38:43	
DISCIPLIN	A	FORETAG	ETTELVA Arkitekter AB/	
UPPDRAGSNUMMER	2843	SKAPAD AV	HB / MH	
TILLÄRN	08 - 785 05 60	KORFÄRPERSON	HENRIETTA BORSEMAN	
BYGGNADSVÄRK	PLUSHÖJD			
VÄNINGSPLAN	VÄNINGSDEL	DELOMRADE	L2FA, L2FB, L2FC, L2FG - L2FJ	
SYSTEM	2A-40-3 Fasader			
SPECIFIKATION	Fasader - Hus L2, del 1			
RITNINGSKATEGORI	FASADER	SKALA	1:100	FORMAT
DOKUMENTNUMMER	2A-40-3-103	ÄNDRING	A	


SKALA 1:100 0 1 5 10 METER

HÄNVISNINGAR

FÖRKLARINGAR OCH FÖRESKRIFTER
SE RITNING 2A-40-3-103

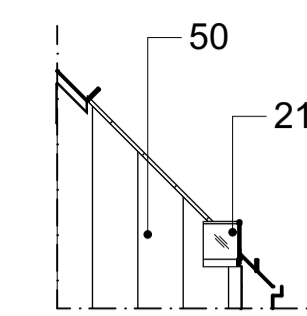


L2FK Hus L2 - Fasad mot Nordväst
1:100

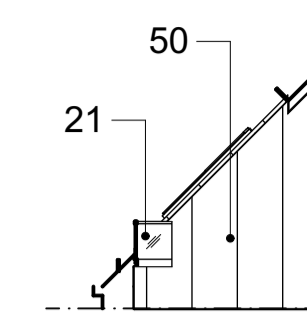

L2FL Hus L2 - Fasad mot Sydost
1:100


INFÄLLDA BALKONGER

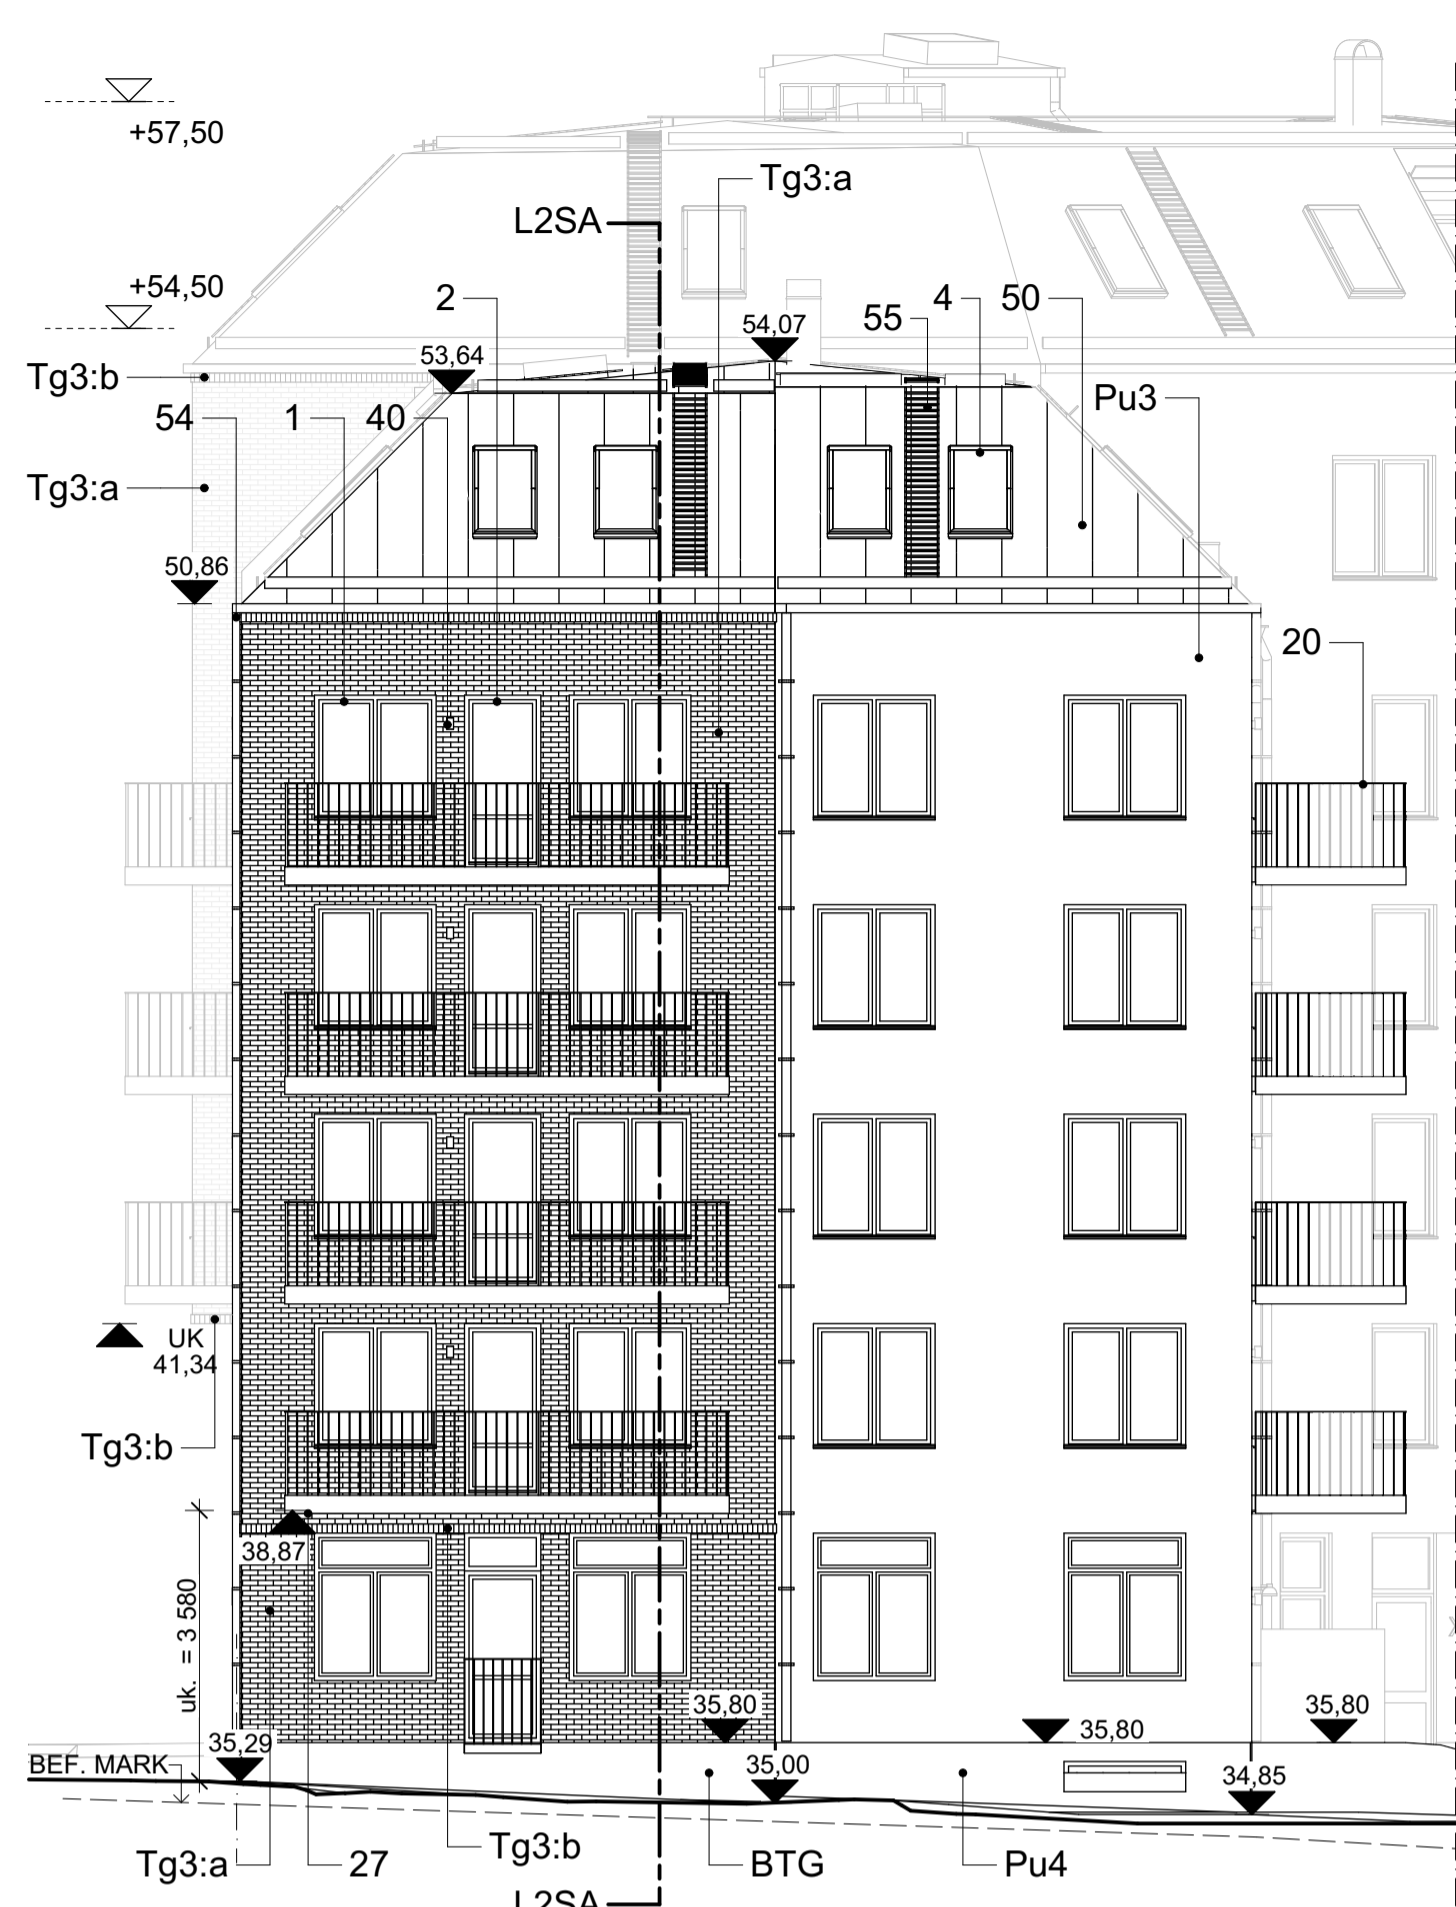


L2FF Hus L2 - Fasad mot Väster
1:100




L2FD Hus L2 - Fasad mot Sydväst
1:100

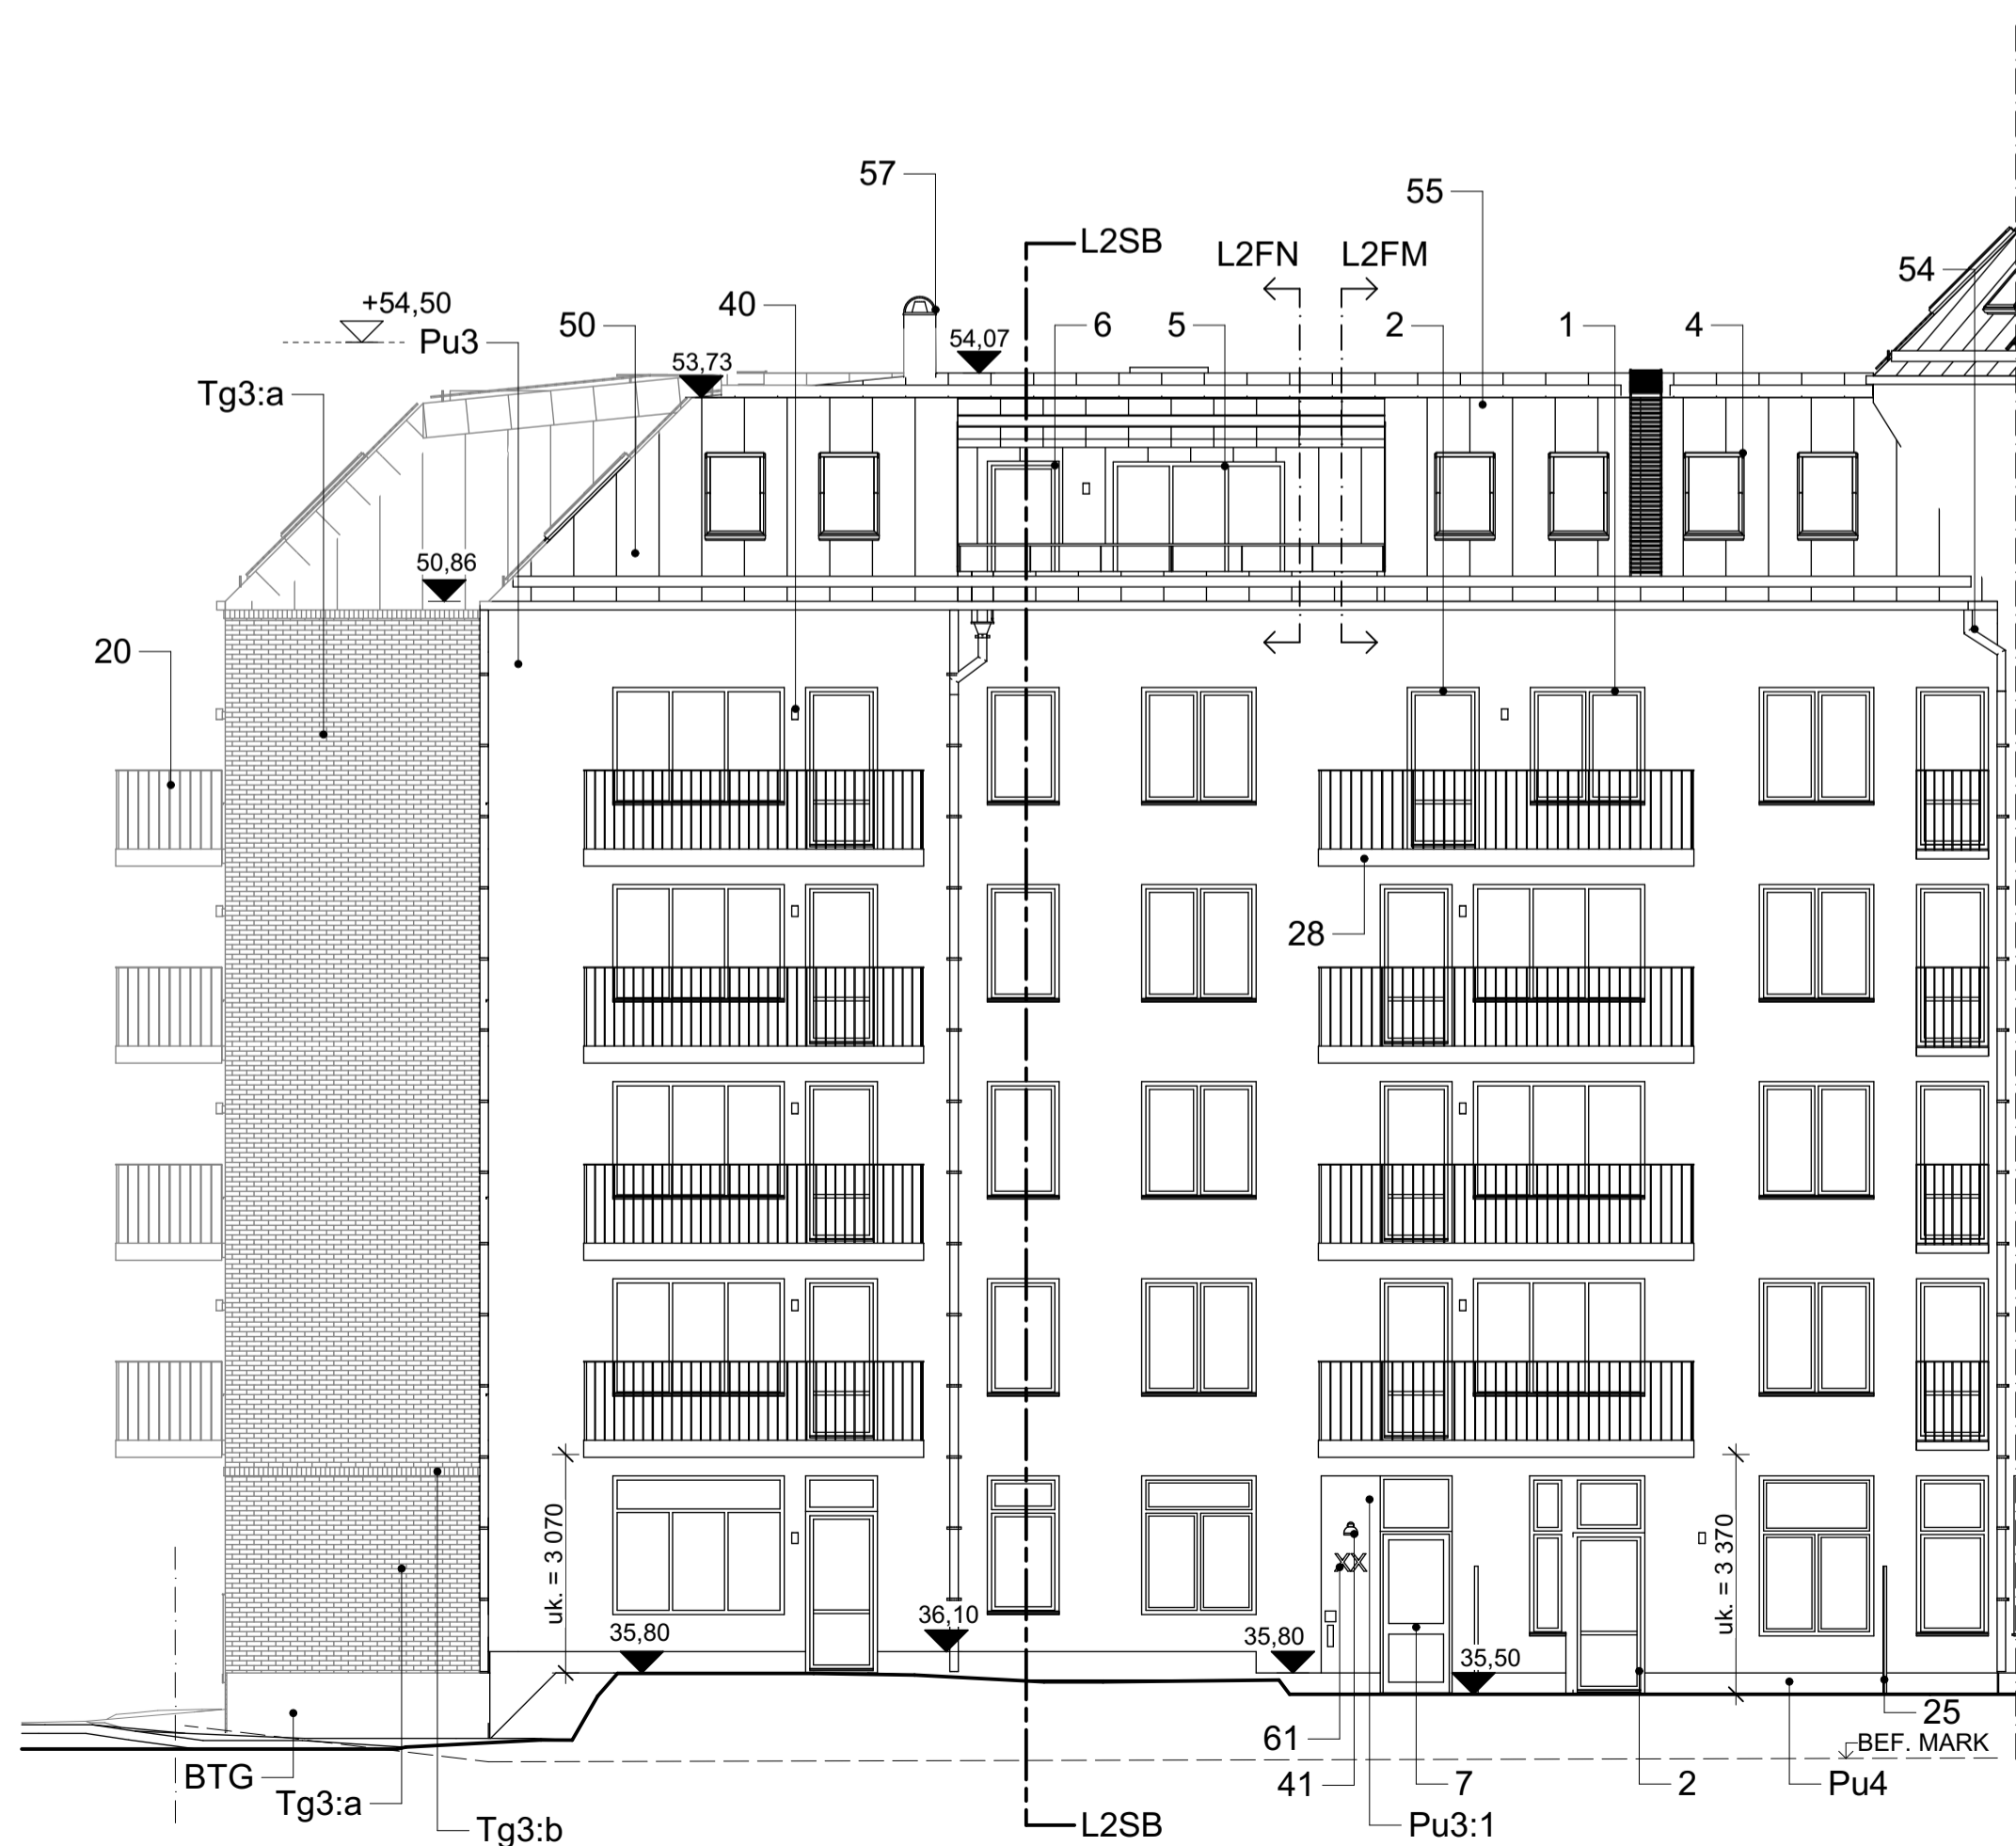

L2FE Hus L2 - Fasad mot Söder
1:100

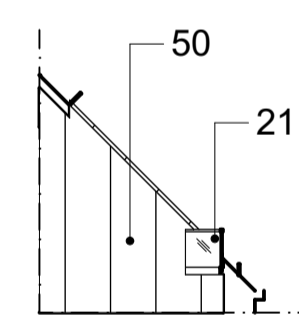

L2FM Hus L2 - Fasad mot Väster
1:100

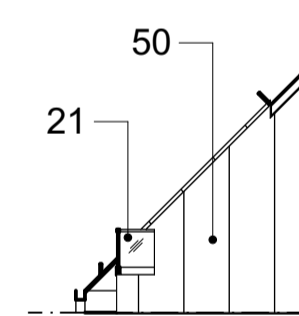

L2FN Hus L2 - Fasad mot Öster
1:100

INFÄLLDA BALKONGER

SKALA 1:100 0 1 5 10 METER

A	Terrasser justerade i trapphus 3 och 4. Balkongplattor justerade, färmare, i plan 15, trapphus 4.	SG	2024-06-11
REV	ÄNDRINGEN AVSER	SIGN	DATUM
ORIENTERINGSSKISS			
STATUS GODKÄND			
HANDLING BYGGLOVSHANDLING			
DATUM	GODKÄND AV	ÄNDRINGS PM	
2024-05-20	HENRIETTA BORSEMAN	-	
BESTÄLLARE			
PROJEKTNAMN KVARNHOLMSHÖJDEN			
OMRADE KVARNHOLMEN, NACKA			
PROJEKTNUMMER	ADRESS		
3201209 - 133102	TRE KRONORS VÄG		
DIARIENUMMER	FASTIGHET		
-	SICKLAÖN 38:43		
DISCIPLIN	FÖRETAG		
A	ETTELVAArkitekter AB/		
UPPDRAGSNUMMER	SKAPAD AV		
2843	HB / MH		
TILLÄMNING	KONTAKTPERSON		
08 - 785 05 60	HENRIETTA BORSEMAN		
BYGGNADSVÄRK	PLUSHÖJD		
VÄNINGSPLAN	VÄNINGSDEL	DELOMRADE	
		L2FD, L2FE, L2FF, L2FK - L2FO	
SYSTEM 2A-40-3 Fasader			
SPECIFIKATION Fasader - Hus L2, del 2			
RITNINGSKATEGORI FASADER			
SKALA 1:100			
FORMAT A1			
DOKUMENTNUMMER 2A-40-3-104			
ÄNDRING A			