



SEKTION A-A

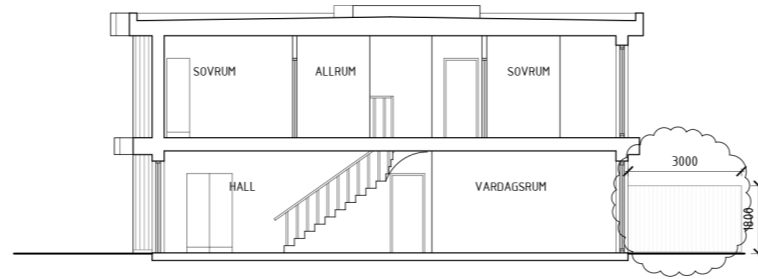

SEKTION B-B

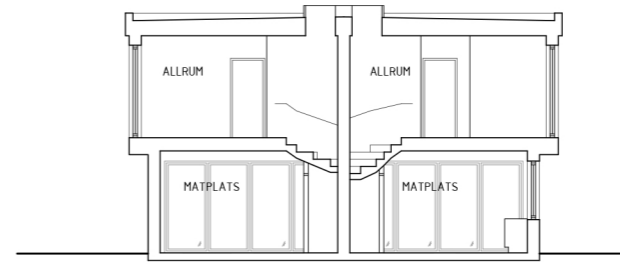

SEKTION C-C


FÖRKLARINGAR

SAMTLIGA PLUSHÖJDER ANGES I m
SAMTLIGA MÅTT ANGES I mm
- - - - - =BEF MARKLINJE

FÖRESKRIFTER

HÄNVISNINGAR


- TRÅPANEL, GRÅ LASYR
- FALSAT PLÅTTAK, GRAFITGRÅ
- SOCKEL, BETONG

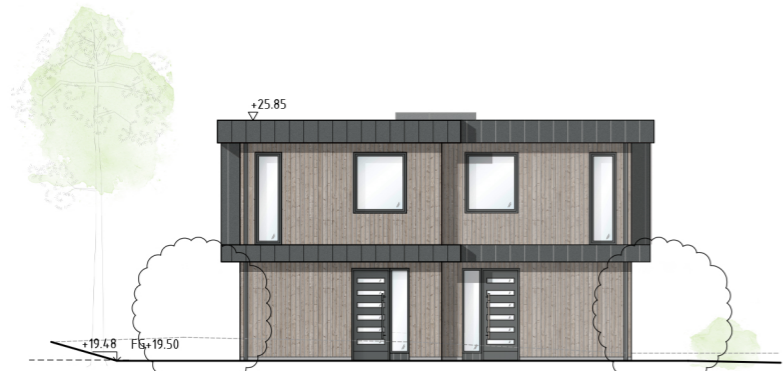

FASAD MOT NORDÖST

MARKLINJER ANLÜTER MOT
VELAMSUND 14:145, SE LA

MARKLINJER ANLÜTER MOT
VELAMSUND 14:71, SE LA

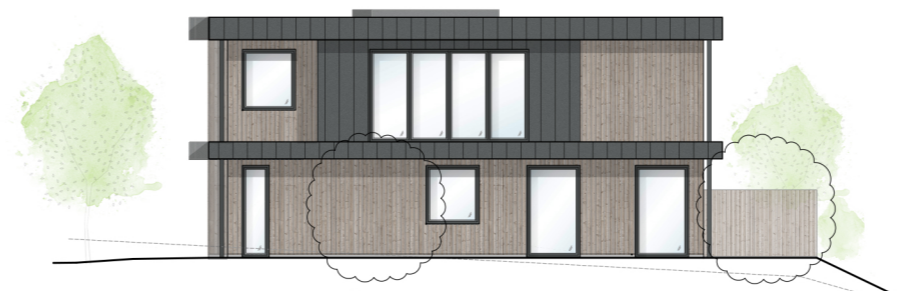

FASAD MOT NORDVÄST

MARKAVSLUTNING ENL. LA



FASAD MOT SYDVÄST


MARKLINJER ANLÜTER MOT
VELAMSUND 14:71, SE LA

MARKLINJER ANLÜTER MOT
VELAMSUND 14:145, SE LA



FASAD MOT SYDÖST

MARKAVSLUTNING ENL. LA

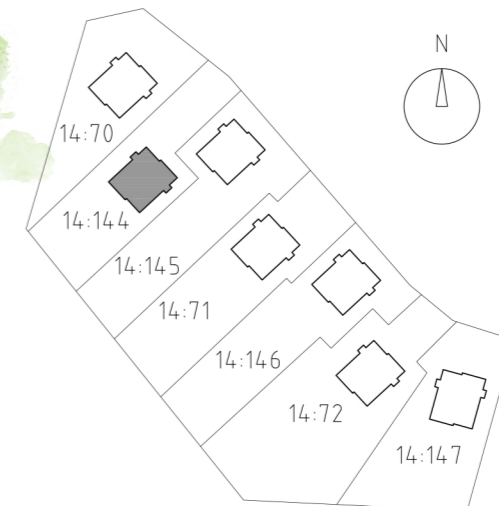

A TILLKOMMANDE PLANK 2024-06-10 TS
FRISTÄNDE FÖRRÅD
NY KULÖR TRÅPANEL

BET	ANT	ÄNDRINGEN AVSER	DATUM	SIGN

BYGGLOVHANDLING
GARDEN HOUSE
NACKA KOMMUN, VELAMSUND 14:144

a-sidan
arkitektkontor
TEL 018-640590
OLOF PALMES PLATS 8
753 21 UPPSALA

UPPDRAG NR	RTAD AV	HANDLAGGARE
24-003	JL, TS	PB
DATUM	ANSVARIG	
2024-05-27	P BARNEKOW	


PARHUS
SEKTIONER OCH FASADER
UTVÄNDIG FÄRGSÄTTNING

SKALA	NUMMER	BET
A3: 1:100 A3: 1:200	A-30-3-002F	A


AGER: SB11

XREF: \\A-modell\A-30-F-001.dwg ->A-modell\A-30-S-001.dwg ->A-modell\A-30-S-001.dwg ->A-modell\A-30-S-001.dwg ->A-modell\A-30-S-001.dwg


PLC: 2024-06-10 13:14 P:\A-SIDAN\24-003 VELAMSUND 14_71_KÖPPELNAS_PARHUSARBETSMODELLER\01_RITNINGAR\A-30-3-002.DWG TOVE SÖDERBERG

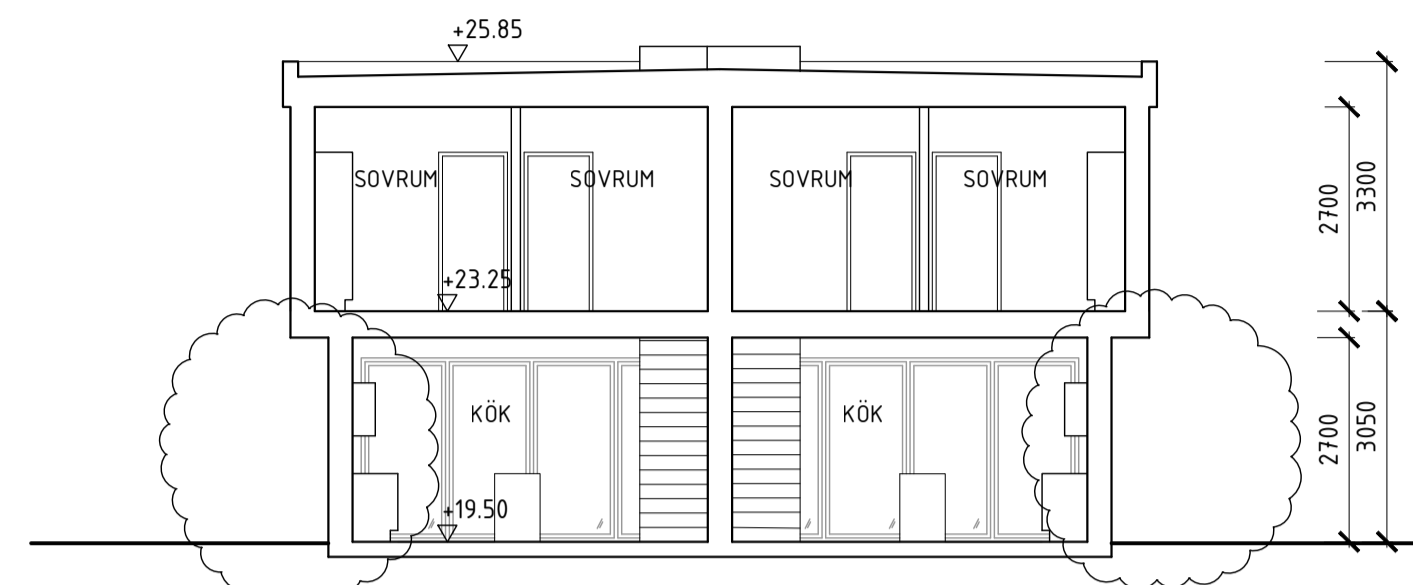

SEKTION A-A

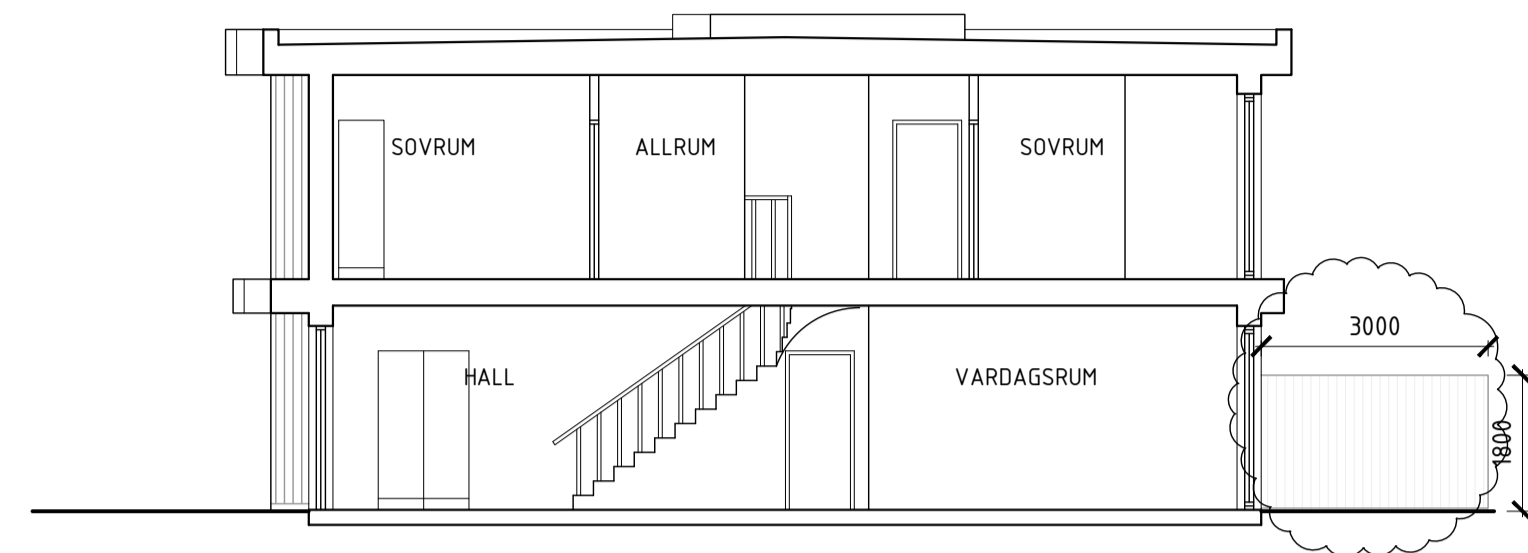

SEKTION B-B

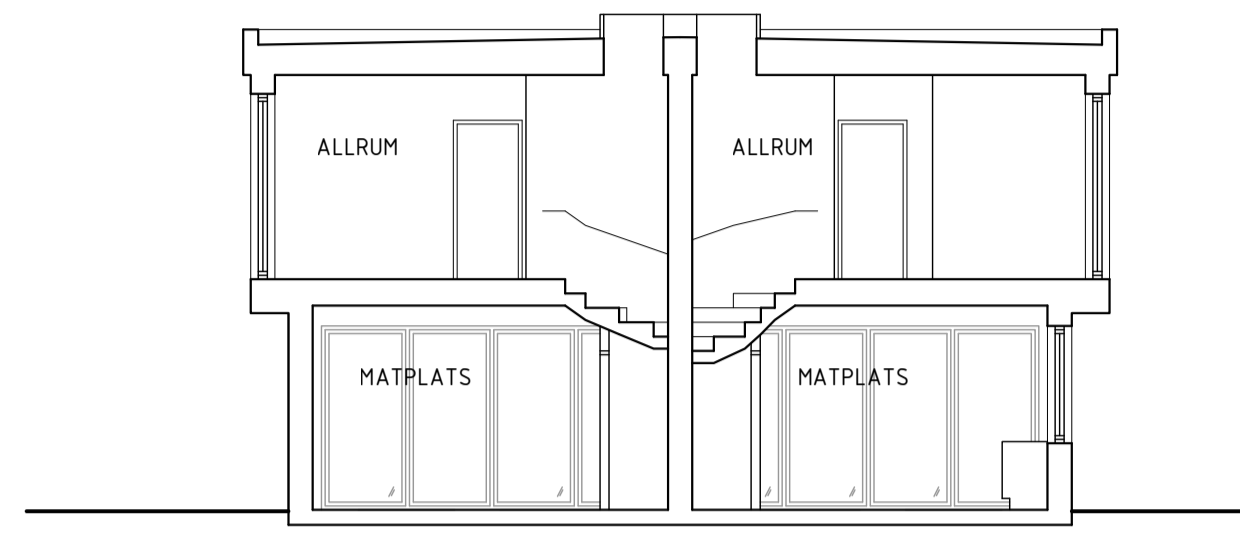

SEKTION C-C

FÖRKLARINGAR


SAMTLIGA PLUSHÖJDER ANGES I m
SAMTLIGA MÅTT ANGES I mm
- - - - - =BEF MARKLINJE

FÖRESKRIFTER

HÄNVISNINGAR

FASADKULÖRER SE RITN UTVÄNDIG
FÄRGSÄTTNING


LAGER: SB11

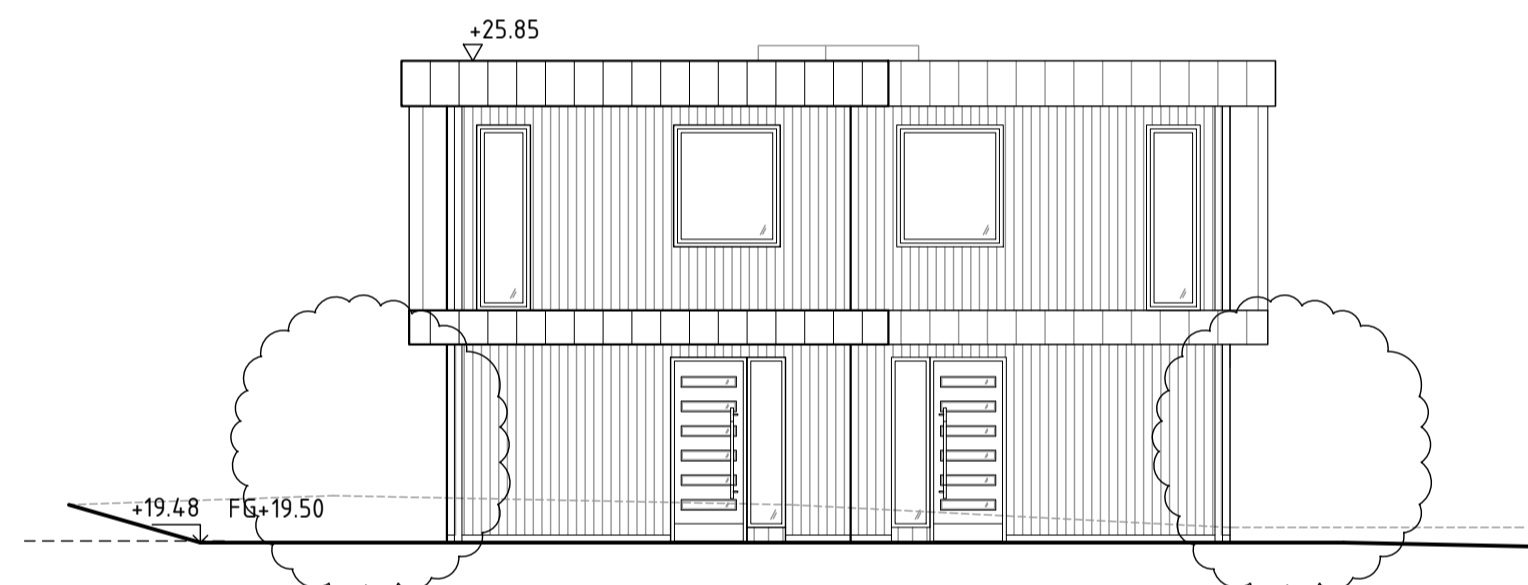

FASAD MOT NORDÖST


MARKLINJER ANLÜTER MOT
VELAMSUND 14:145, SE LA

MARKLINJER ANLÜTER MOT
VELAMSUND 14:71, SE LA

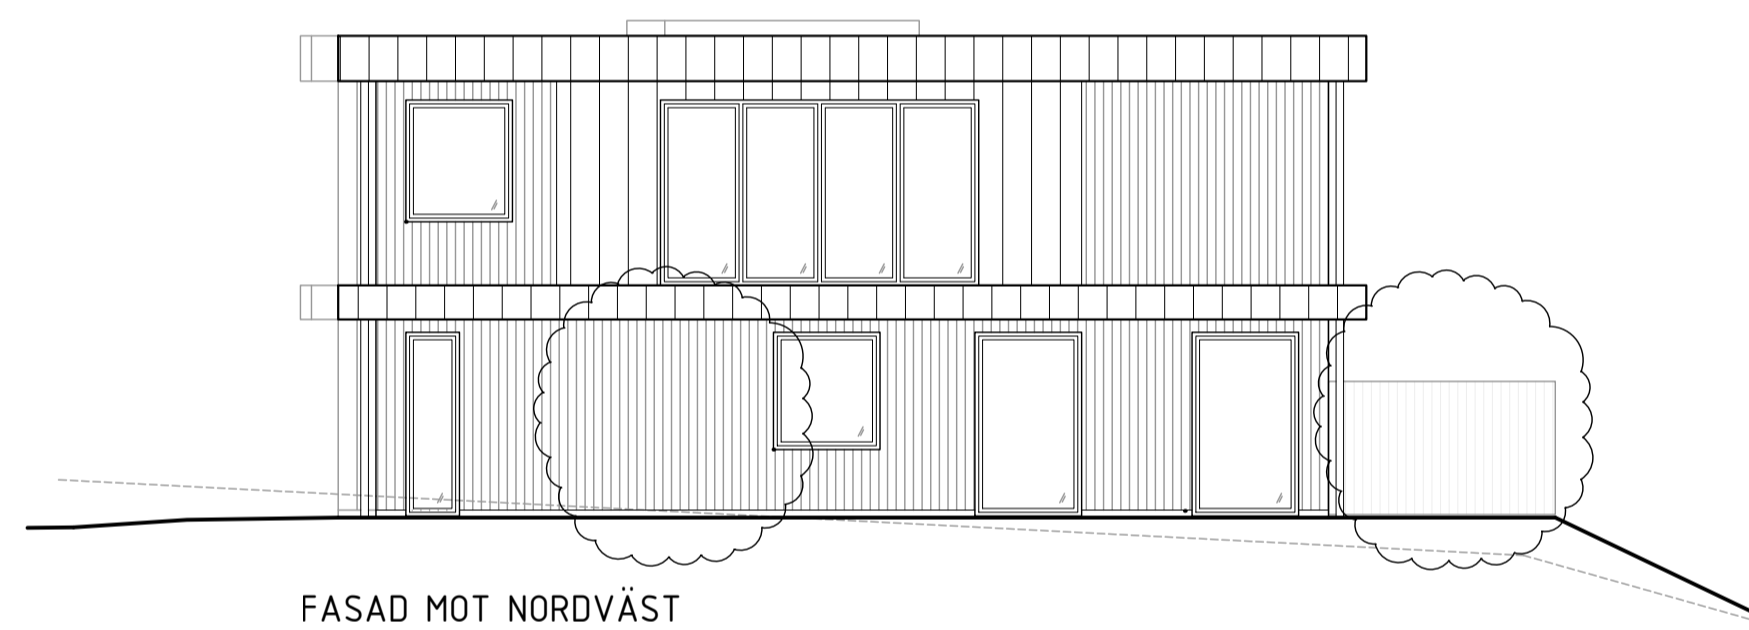

FASAD MOT NORDVÄST


MARKAVSLUTNING ENL LA

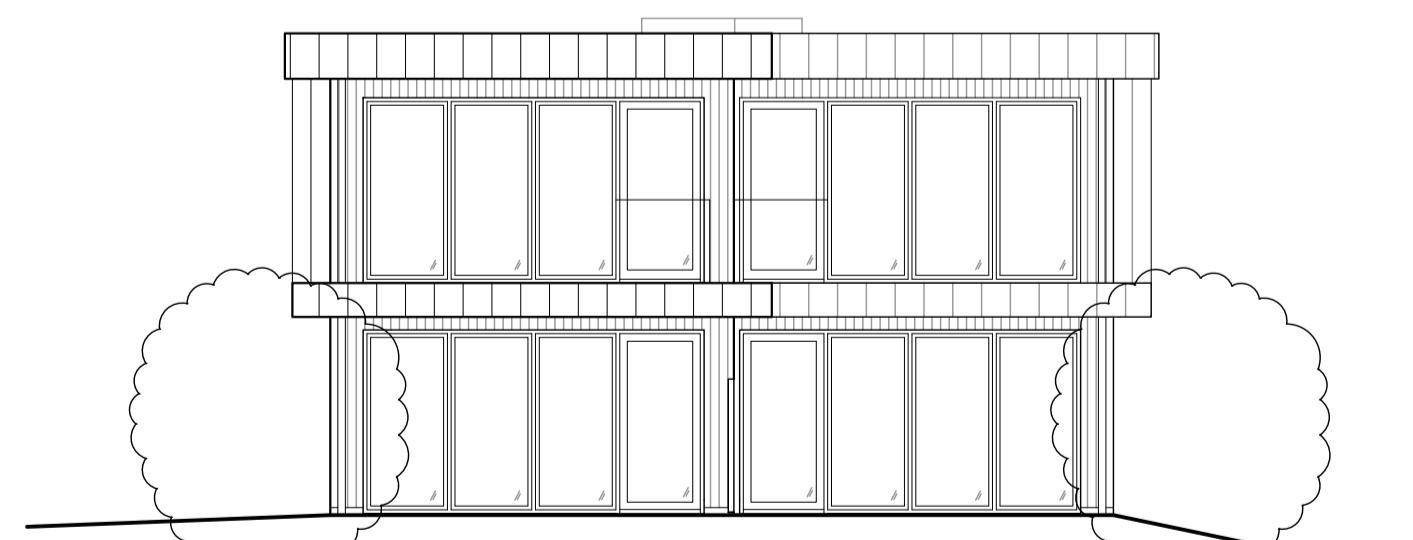

FASAD MOT SYDVÄST



MARKLINJER ANLÜTER MOT
VELAMSUND 14:71, SE LA

MARKLINJER ANLÜTER MOT
VELAMSUND 14:145, SE LA

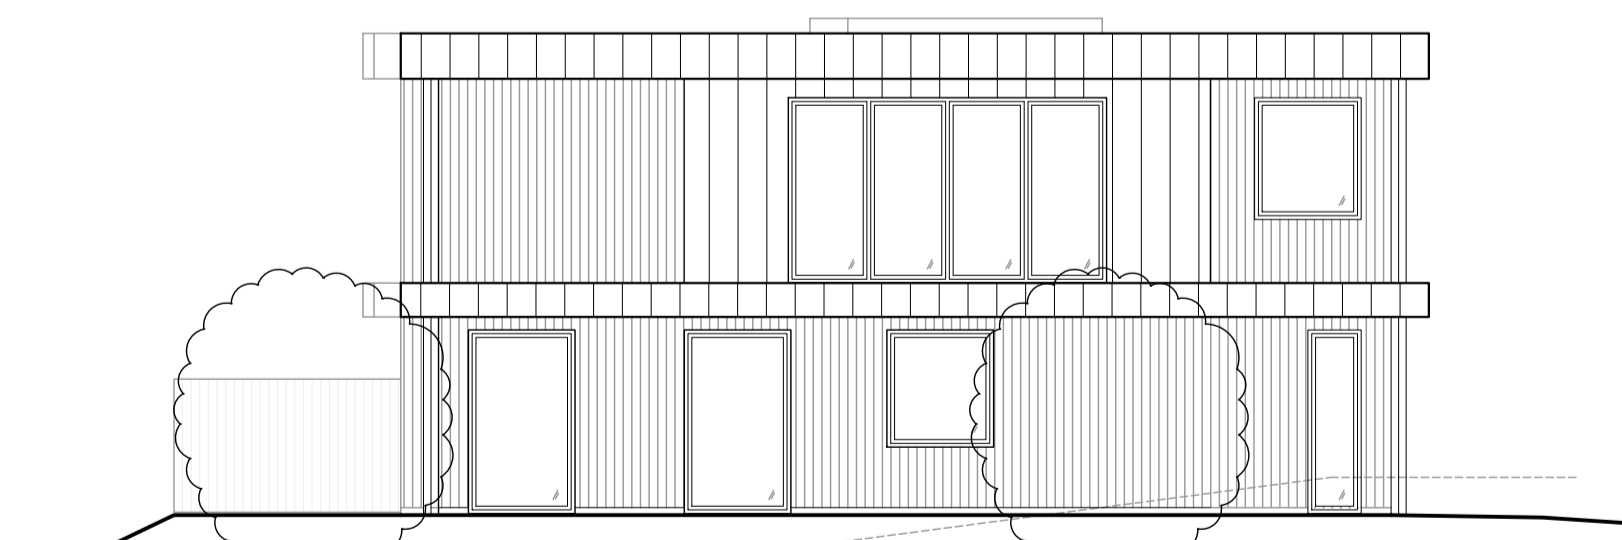

FASAD MOT SYDÖST

MARKAVSLUTNING ENL LA

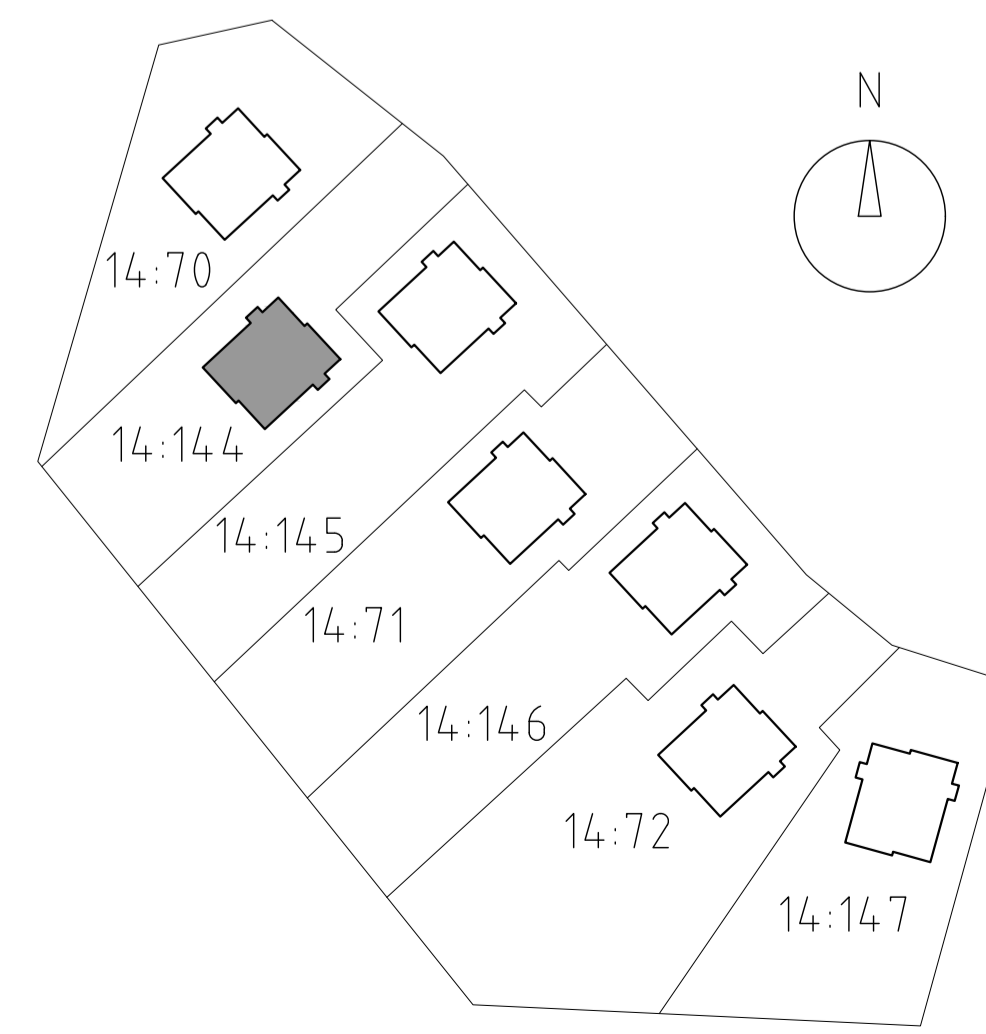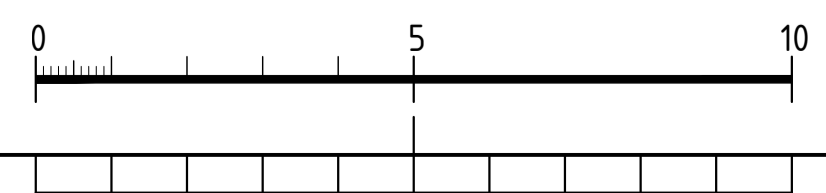

A FÖRRÅD ÄNDRAS: FRISTÄNDE 2024-06-10 TS
TILLKOMMANDE PLANK

BET	ANT	ÄNDRINGEN AVSER	DATUM	SIGN

BYGGLOVHANDLING

GARDEN HOUSE
NACKA KOMMUN, VELAMSUND 14:144


a-sidan
arkitektkontor

TEL 018-640590
OLOF PALMES PLATS 8
753 21 UPPSALA


UPPRORAG NR	RITAD AV	HANDLÄGGARE
24-003	JL, TS	PB
DATUM	ANSVARIG	
2024-05-27	P BARNEKOW	

PARHUS
SEKTIONER OCH FASADER


SKALA	NUMMER	BET
A1: 1:100 A3: 1:200	A-30-3-002	A

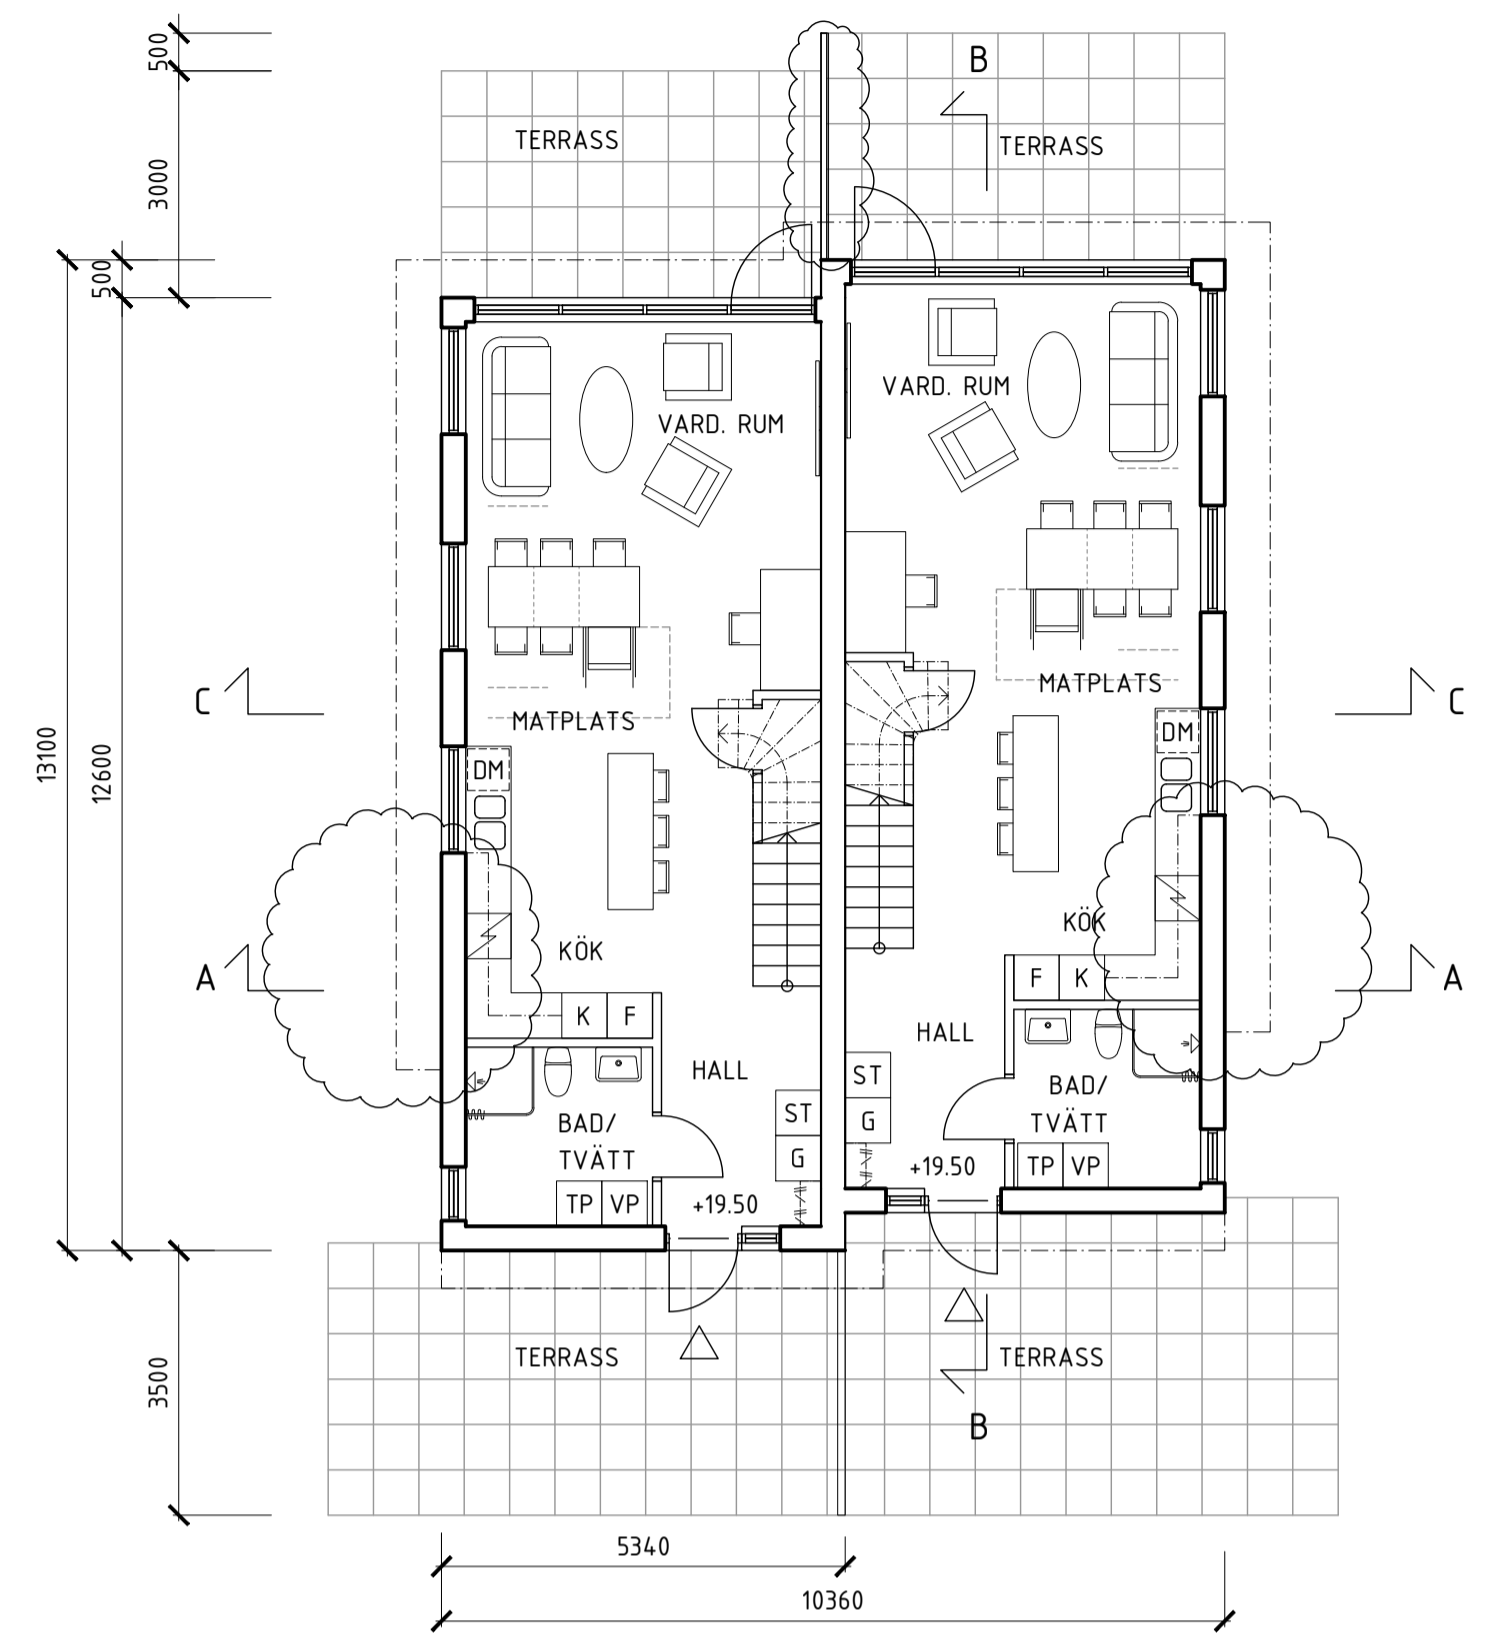

ENTRÉPLAN
 BOA: 56,2 m² + 56,2 m²
 BIA: 2,0 m² + 2,0 m²
 BYA: 136,7 m², (130,5)

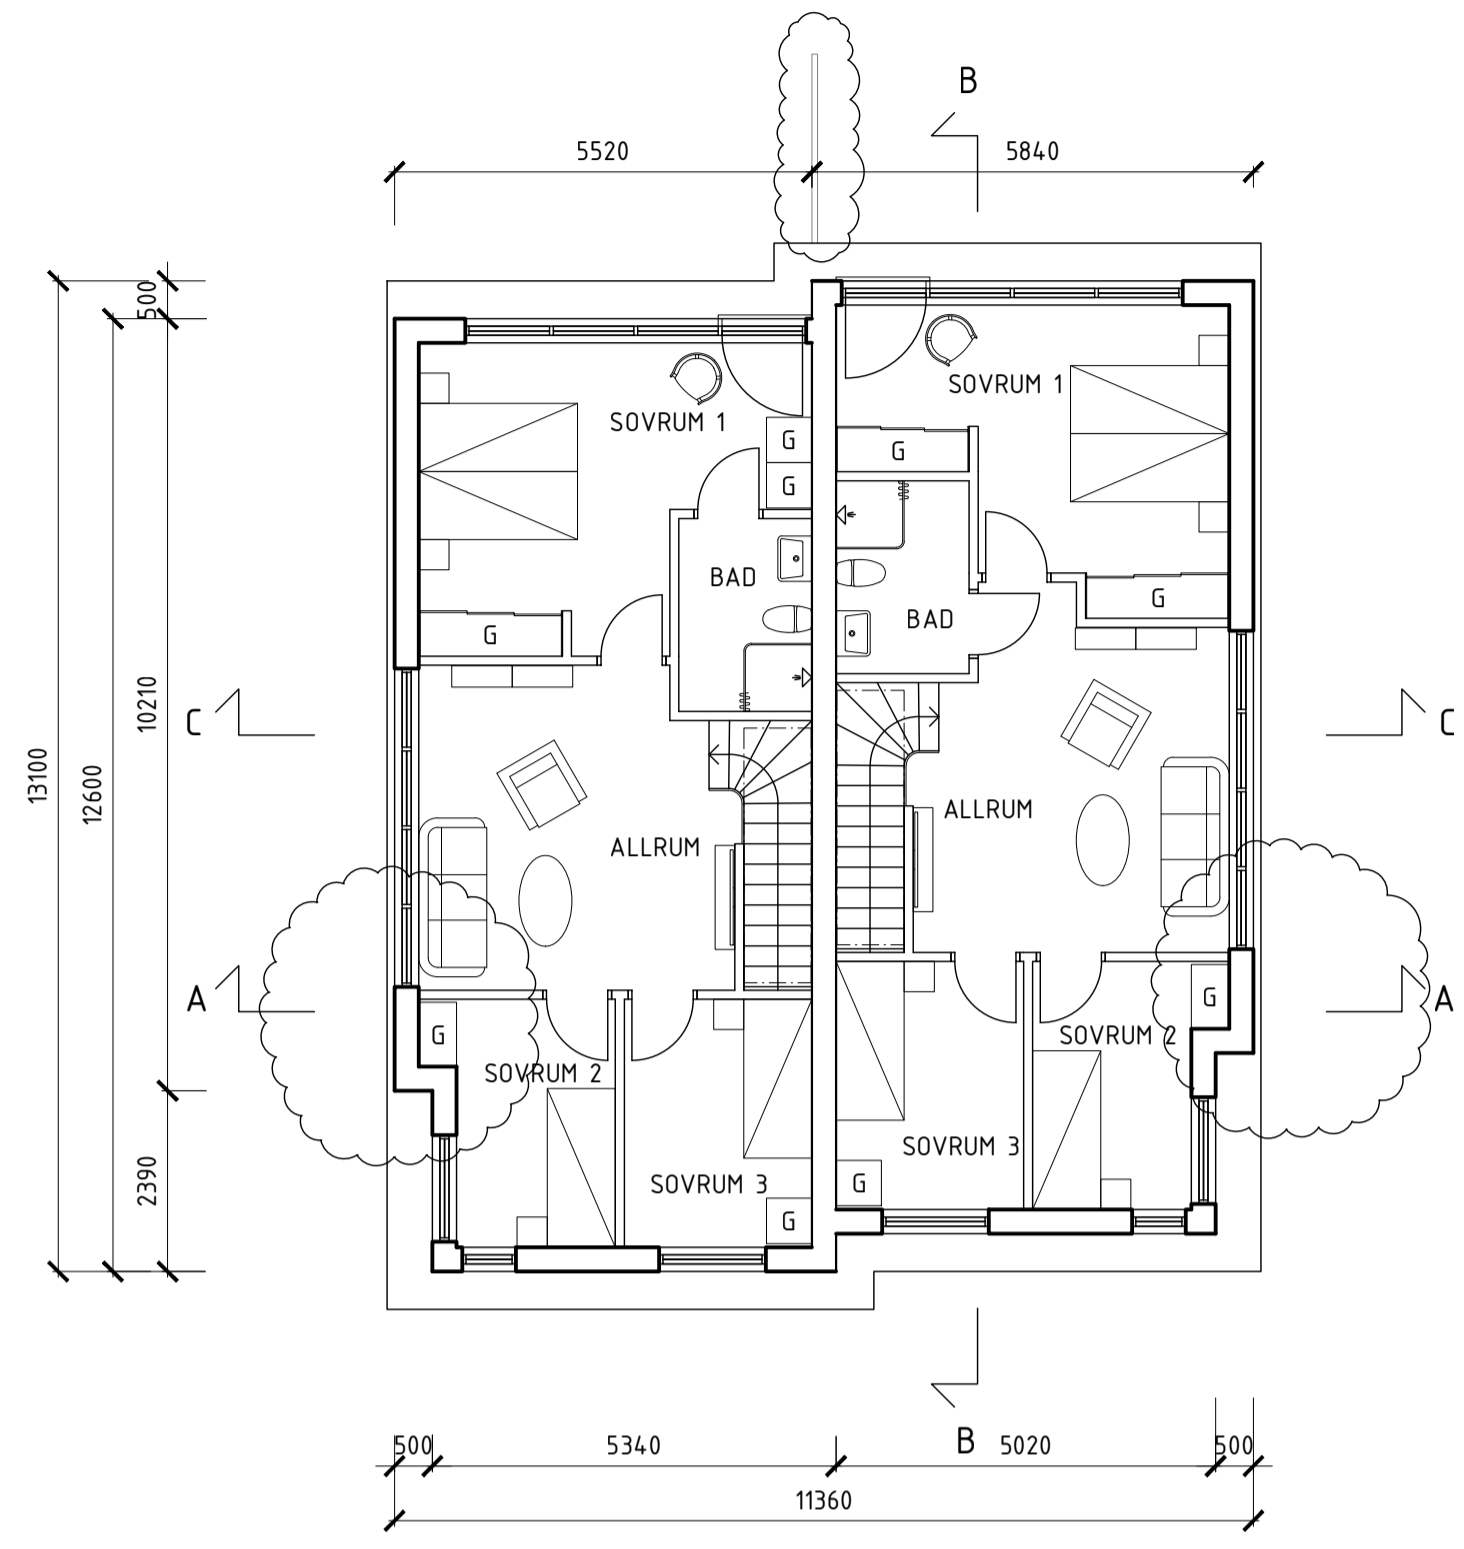

PLAN 1 TR
 BOA: 61,0 m² + 61,0 m²

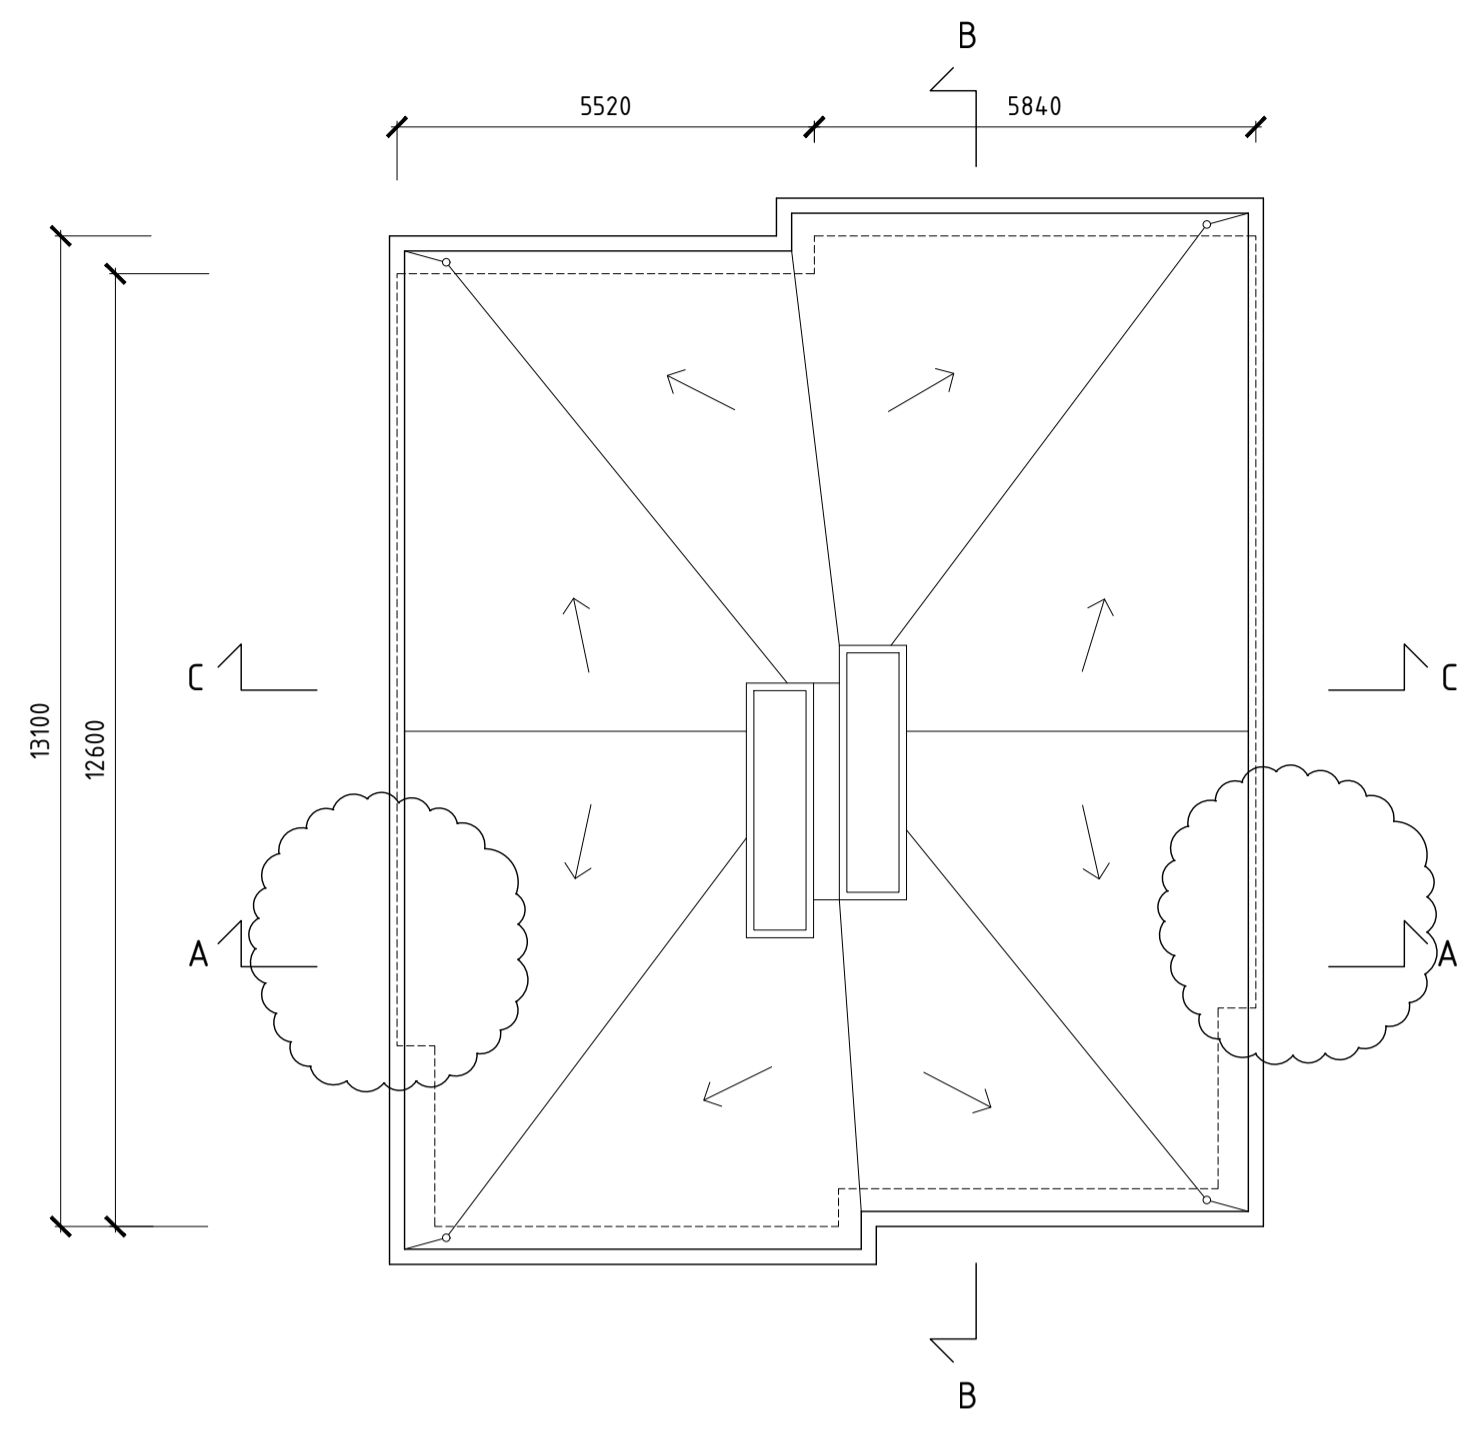

TAKPLAN

FÖRKLARINGAR

SAMTLIGA PLUSHÖJDER ANGES I m
 SAMTLIGA MÅTT ANGES I mm


FÖRESKRIFTER

FÖNSTERPARTIER PLAN 1 TR ENDAST
 VÄDRINGSBARA.
 TAKFÖNSTER FAST UTFÖRANDE.



TAK: GRUS PÅ TAKDUK
 FASADER: STÅENDE TRÄPANÉL
 TAKAVSLUTNING OCH "BJÄLKLAGS-
 MARKERING" AV BANDFALSD PLÅT

HÄNVISNINGAR

LAGER: SB11

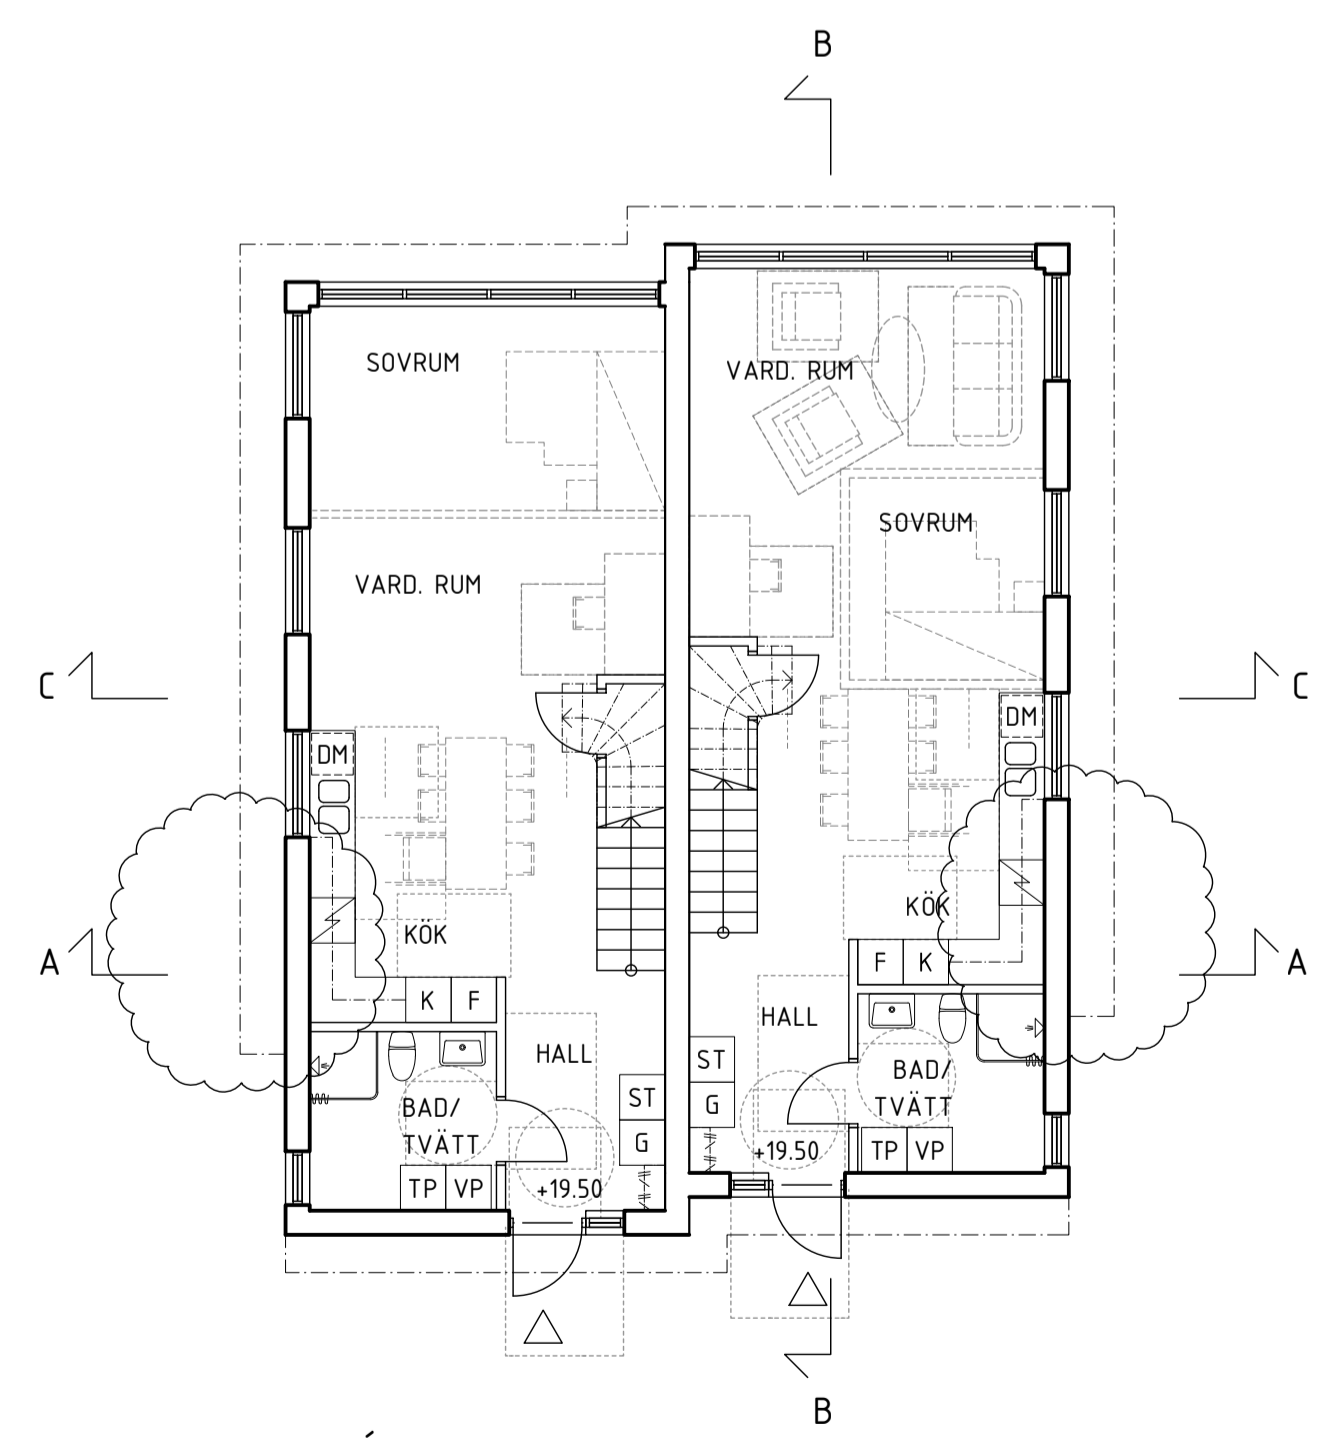

ENTRÉPLAN
 PLANLÖSNING I TILGÅNGLIGT UTFÖRANDE

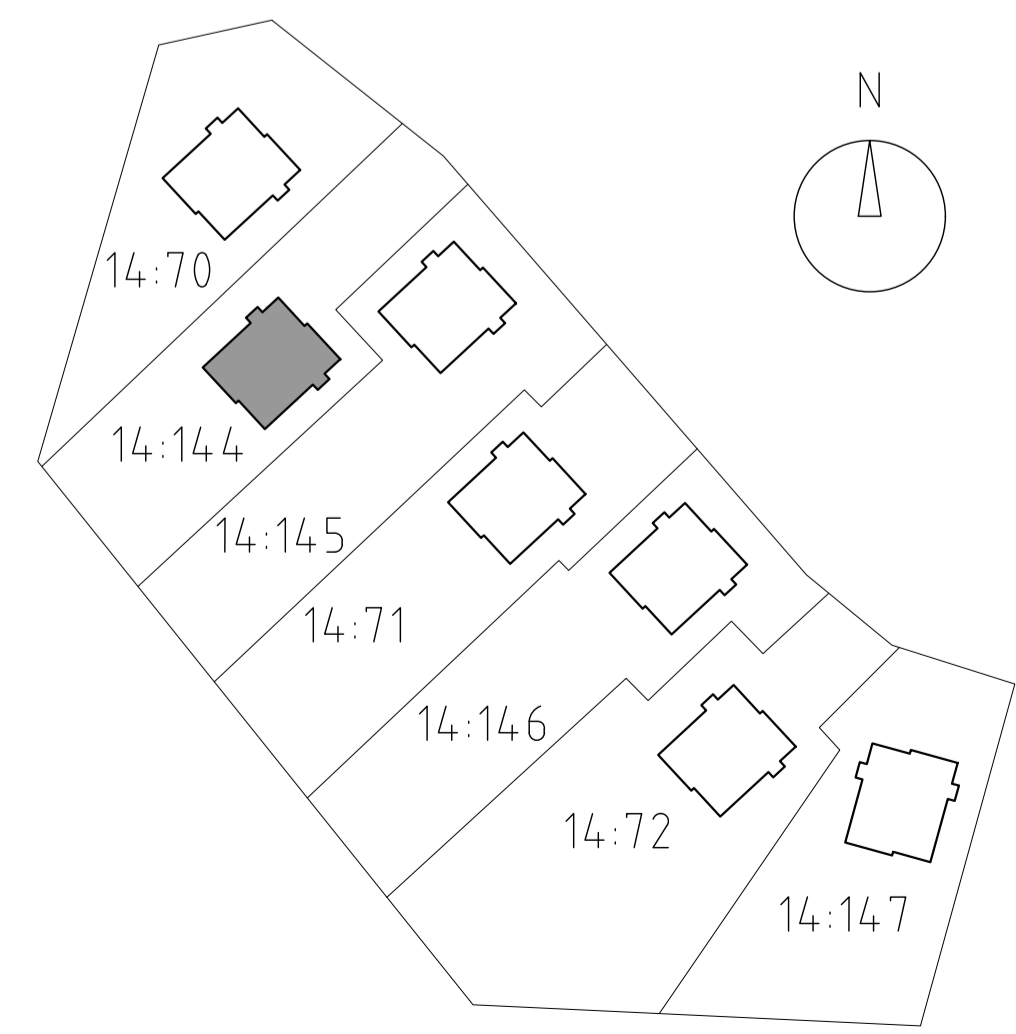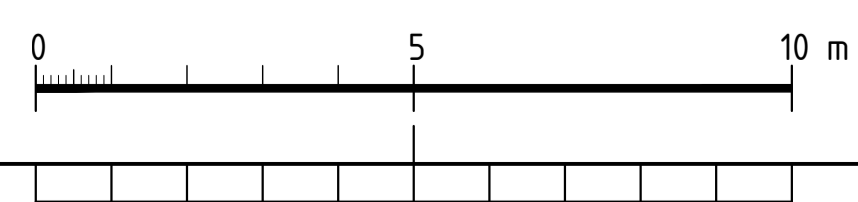

A FÖRRÅD ÄNDRAS: FRISTÄNDE 2024-06-10 TS
 TILLKOMMANDE PLANK

BET	ANT	ÄNDRINGEN AVSER	DATUM	SIGN

BYGGLOVHANDLING
GARDEN HOUSE
 NACKA KOMMUN, VELAMBSUND 14:144


a-sidan
 arkitektkontor
 TEL 019-640590
 OLOF PALMES PLATS 8
 753 21 UPPSALA

UPPRORAG NR	RITAD AV	HANDLÄGGARE
24-003	JL, TS	PB
DATUM	ANSVARIG	
2024-05-27	P BARNEKOW	


PARHUS
 ENTRÉPLAN, PLAN 1 TR & TAKPLAN

SKALA	NUMMER	BET
A1: 1:100 A3: 1:200	A-30-1-002	A

FÖRRÅD
TYP 1

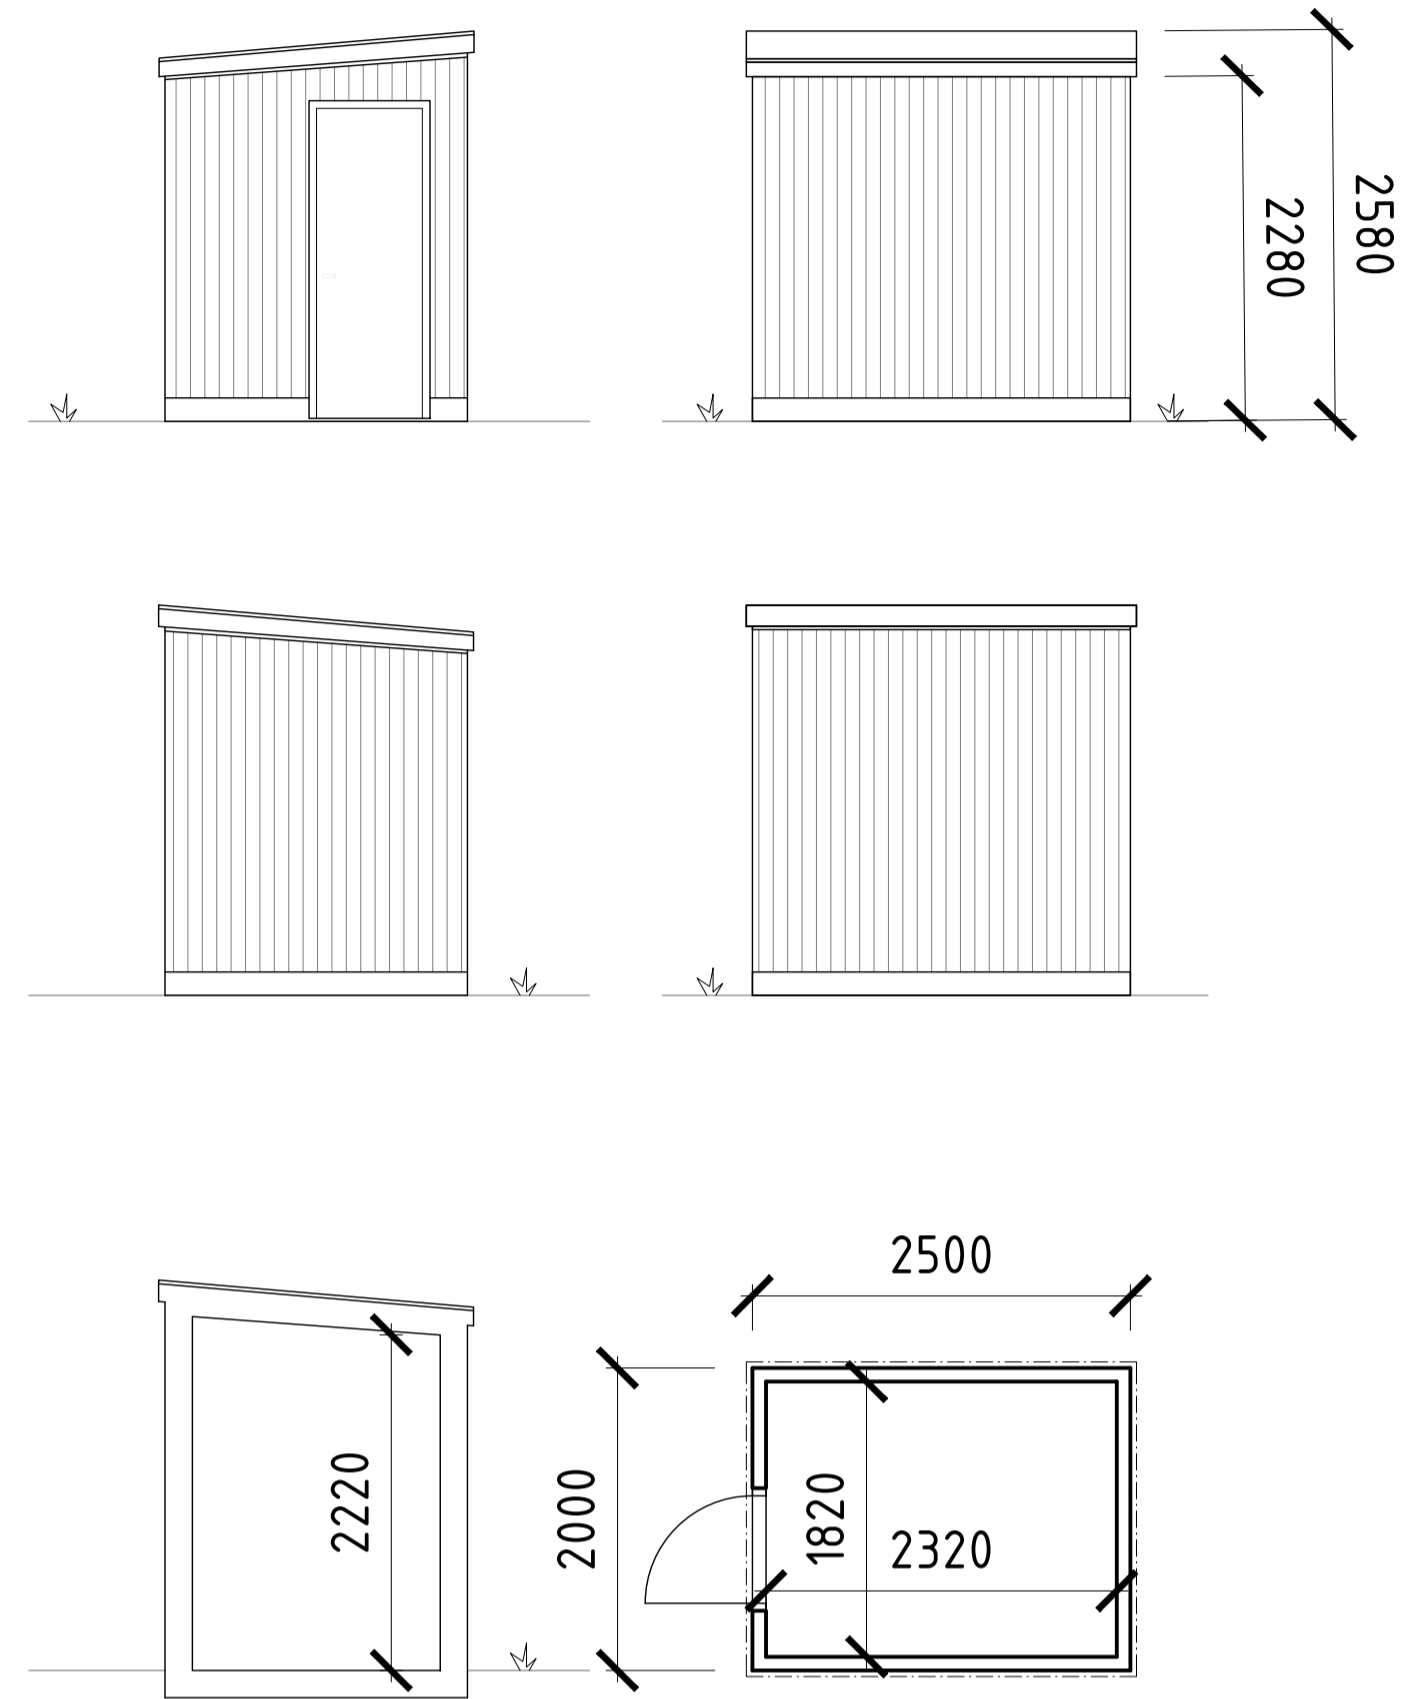

FÖRRÅD
TYP 2

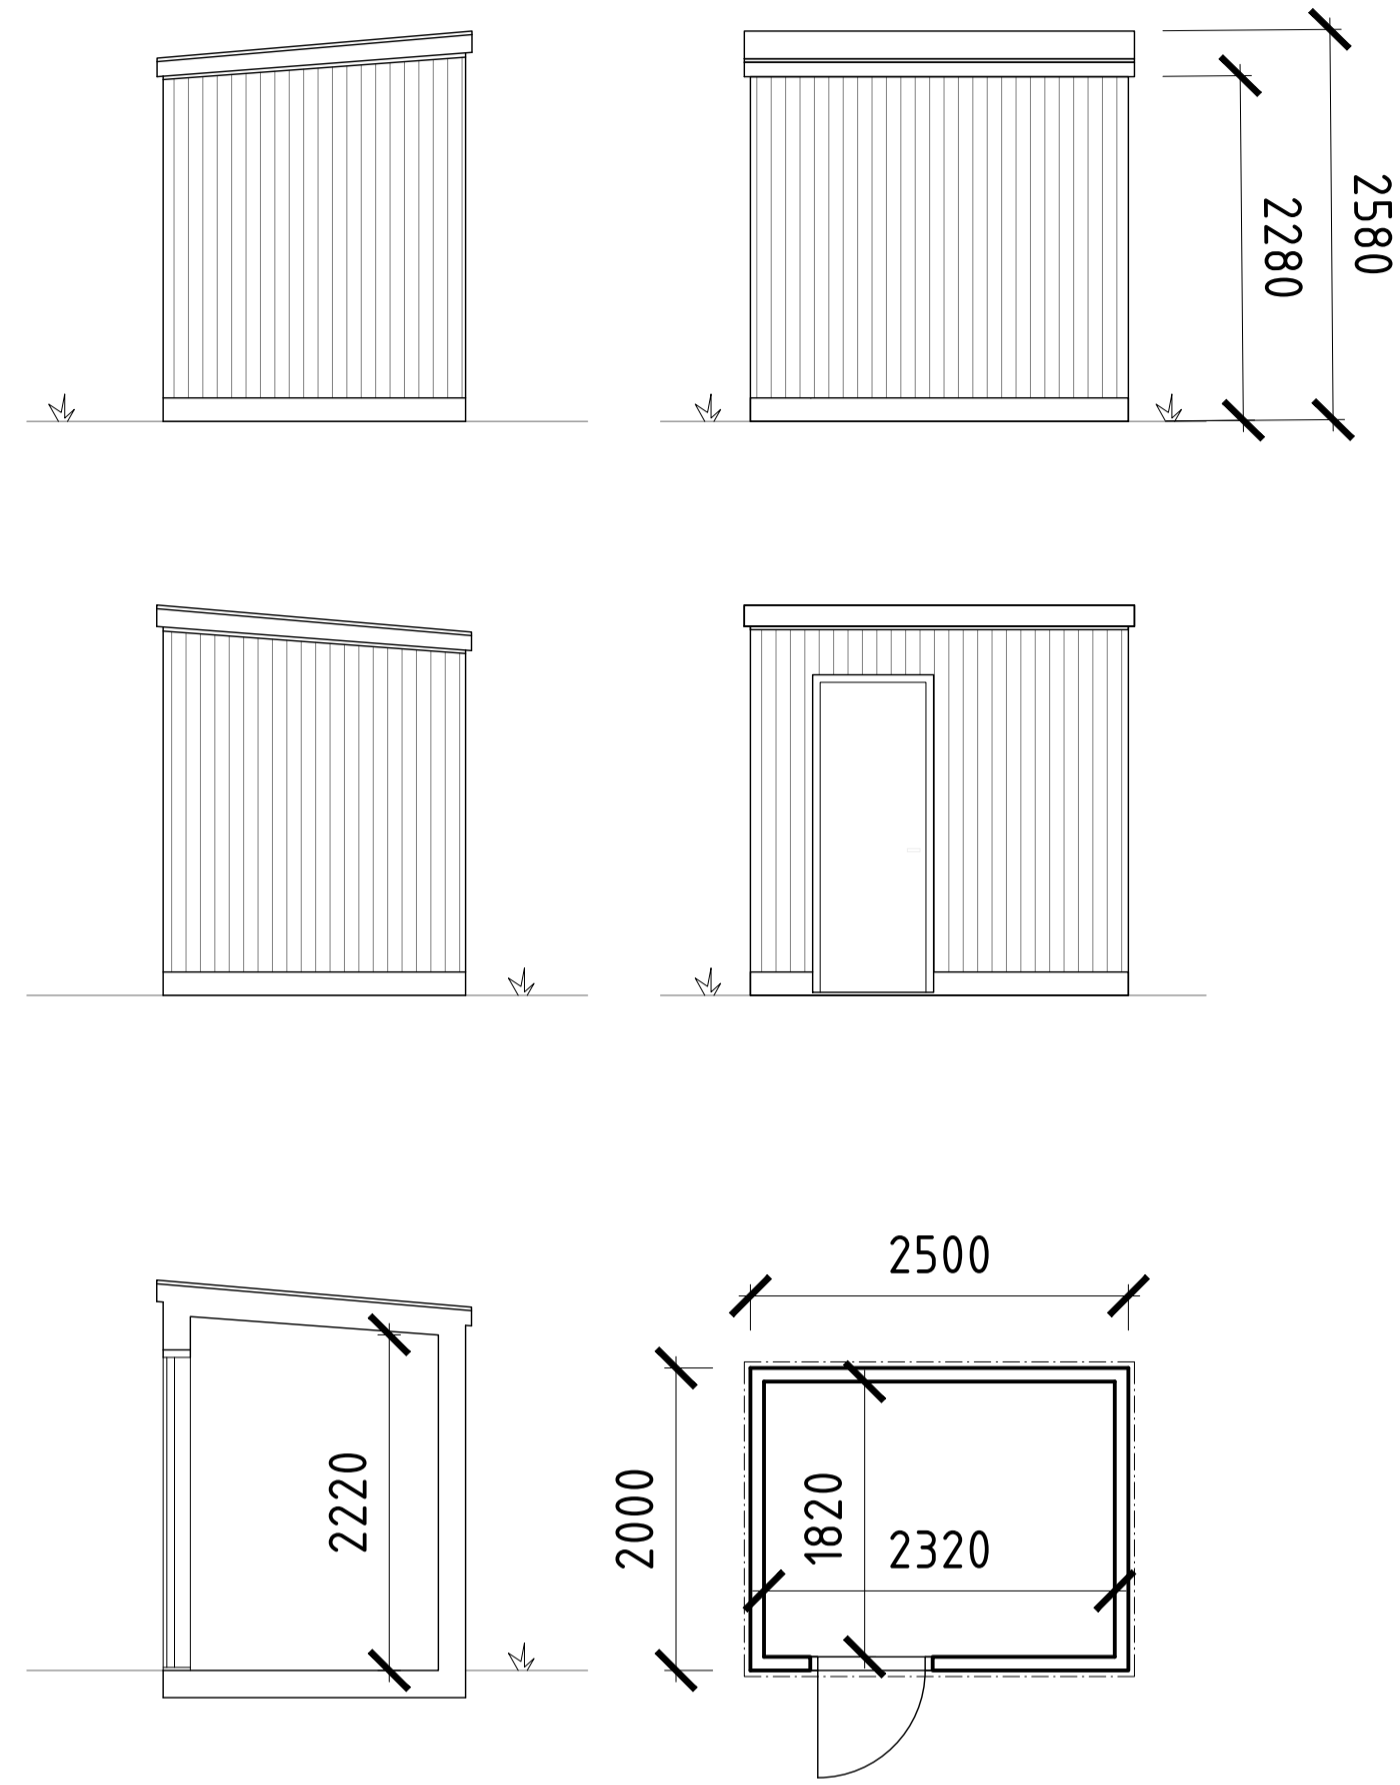

FÖRKLARINGAR

SAMTLIGA PLUSHÖJDER ANGES I m
SAMTLIGA MÅTT ANGES I mm

FÖRESKRIFTER



TAK: GRUS PÅ TAKDUK
FASADER: STÅENDE TRÄPANEL
TAKAVSLUTNING OCH "BJÄLKLÄGGS-
MARKERING" AV BANDFÄLSD PLÅT

HÄNVISNINGAR


-

LAGER: SB11

XREF: \A\A\Orienteringsfigur.dwg \A_model\T1_för_så.dwg

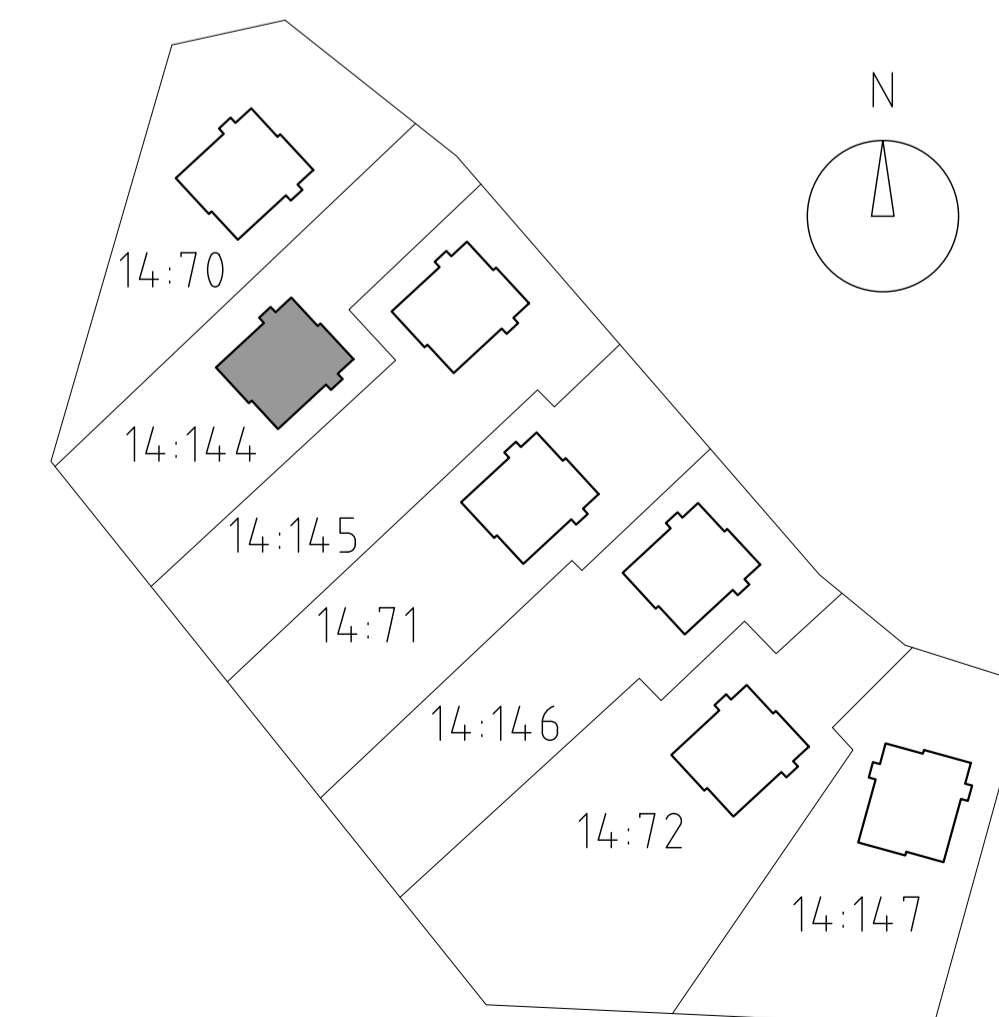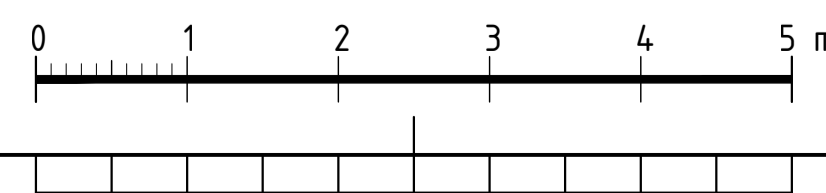


BET	ANT	ÄNDRINGEN AVSER	DATUM	SIGN
BYGGLOVHANDLING				
GARDEN HOUSE				
NACKA KOMMUN, VELAMBSUND 14:144				
a-sidan arkitektkontor				
UPPRORAG NR 24-003		RITAD AV JL, TS		HANDLÄGGARE PB
DATUM 2024-05-27		ANSVARIG P BARNEKOW		
PARHUS FRISTÅENDE FÖRRÅD SAMMANSATT RITNING				
SKALA A1: 1:50 A3: 1:100	NUMMER A-30-1-102			BET

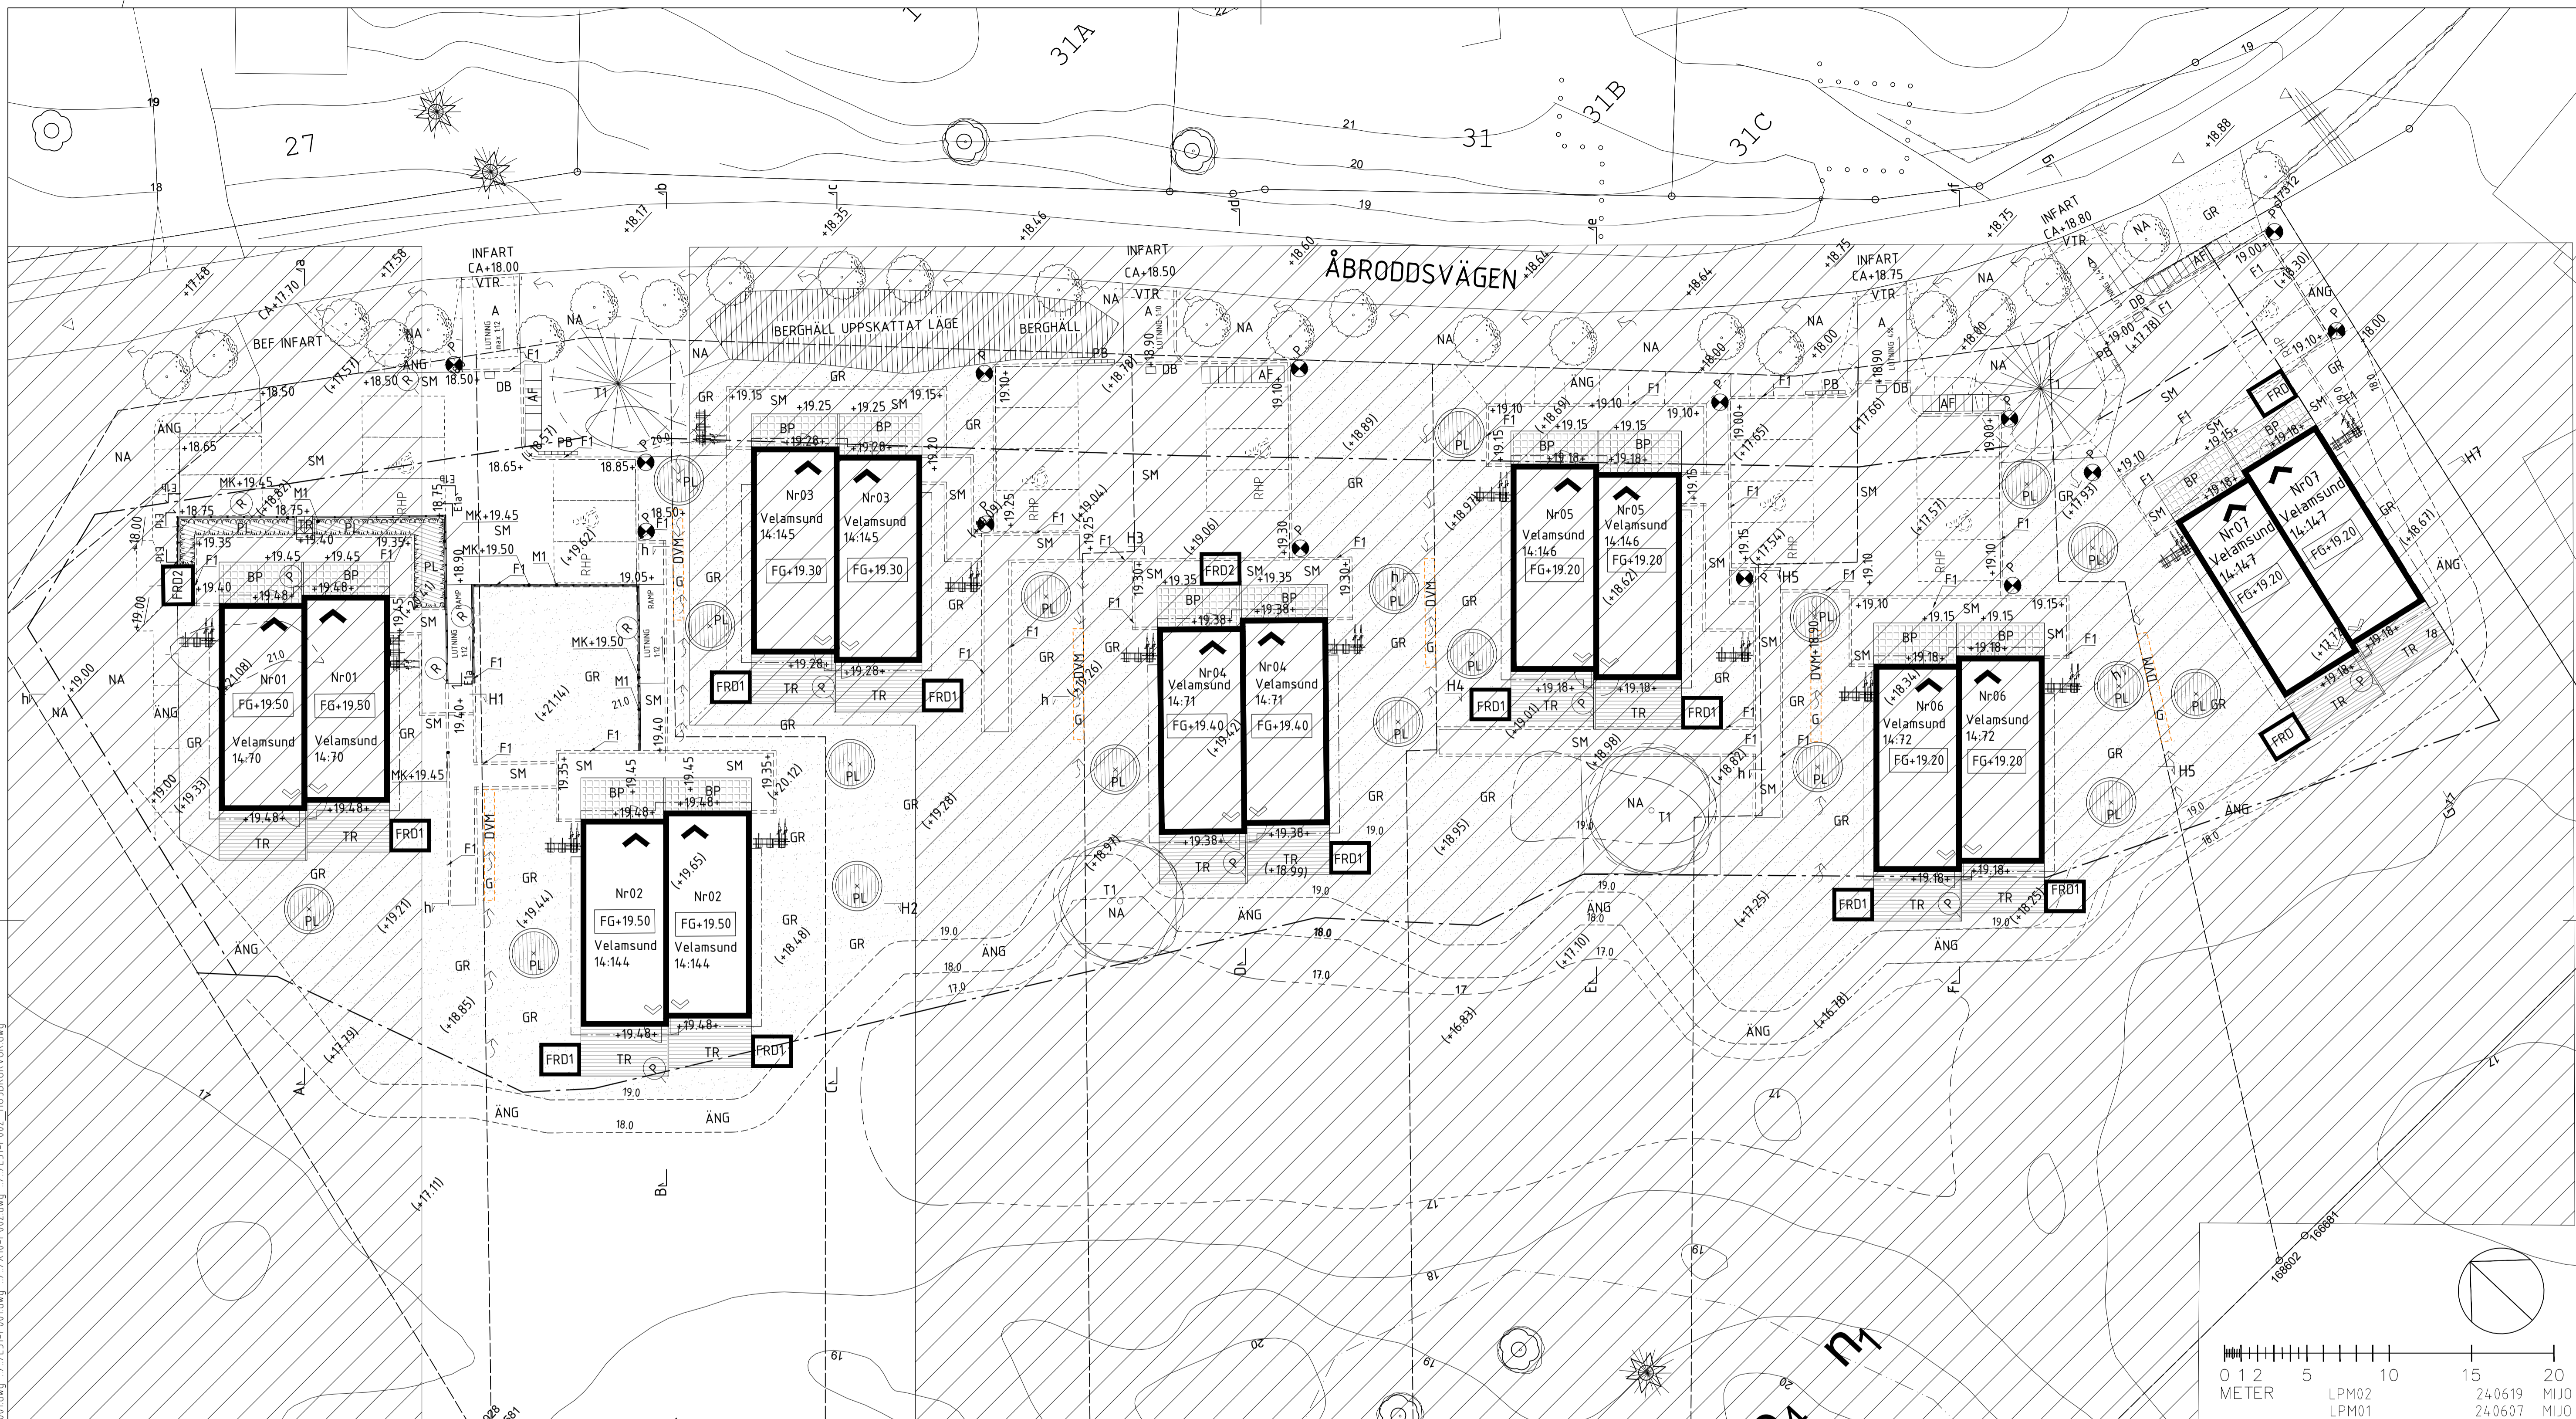




HÄNVISNINGAR

Parkering: 13st parkeringsplatser + 7 RHP. Totalt 20 parkeringsplatser.
Cykelparkering: 1 plats per rum i bostad enl Nacka kommuns p-fal för cykel.
Avfall: Gemensamma kärl för avfallsortering 5 fraktioner+ 2st för mat- och hushållsavfall. Dimensioneras efter antalet bostäder som delar.
LOD. Dagvatten från mark och tak leds via gröna lägpunkter till stenkistor/magasin och infiltrerar i mark.
Se HF för alla tillhörande ritningar


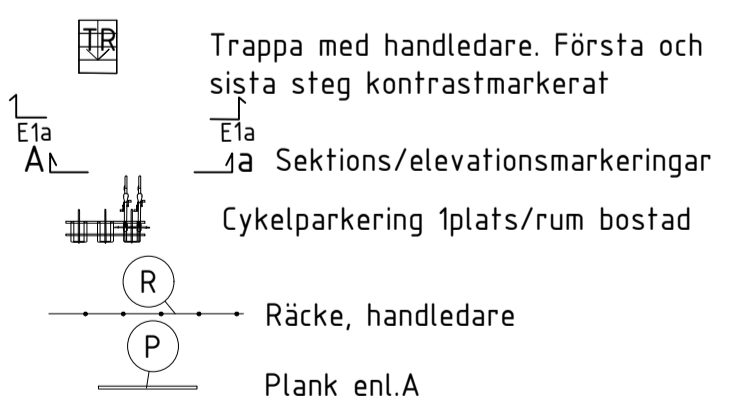


FÖRESKRIFTER

Höjdsystem: RH 2000
Koordinatsystem: SWEREF 99 18 00
Träd: som skyddas i detaljplanen, T1, Vid fyllning på befintliga trädets rötter eller stam ska betongrör och kokosnåtsmattor användas för att skydda trädet mot ökat jordtryck samt skydd av trädkrona.
Görs i samråd med Landskapsarkitekt.

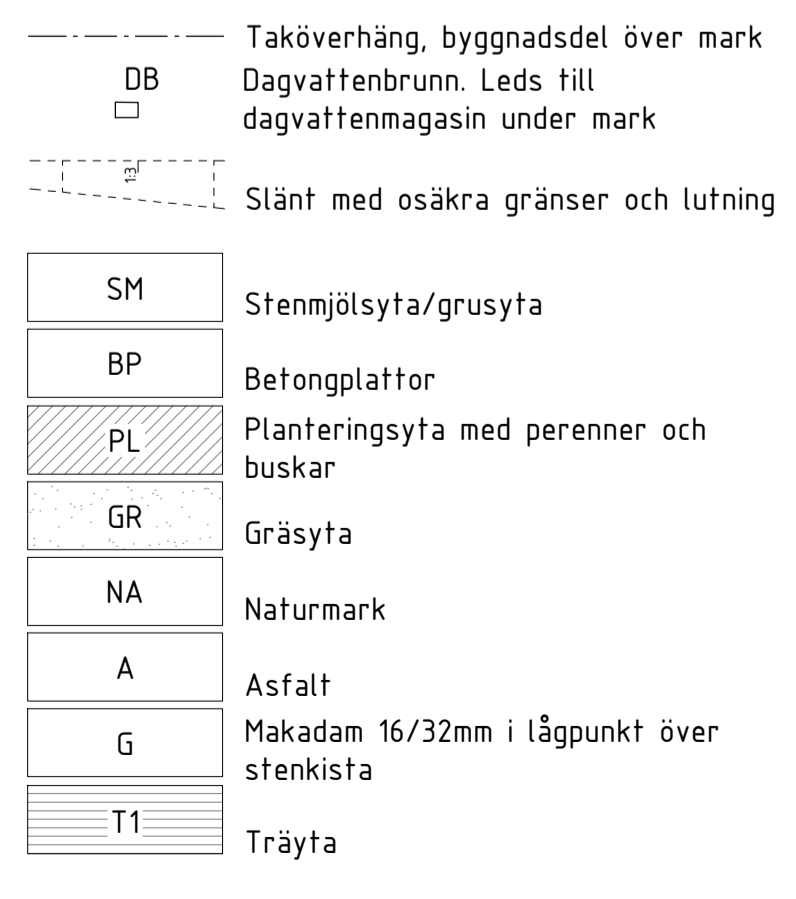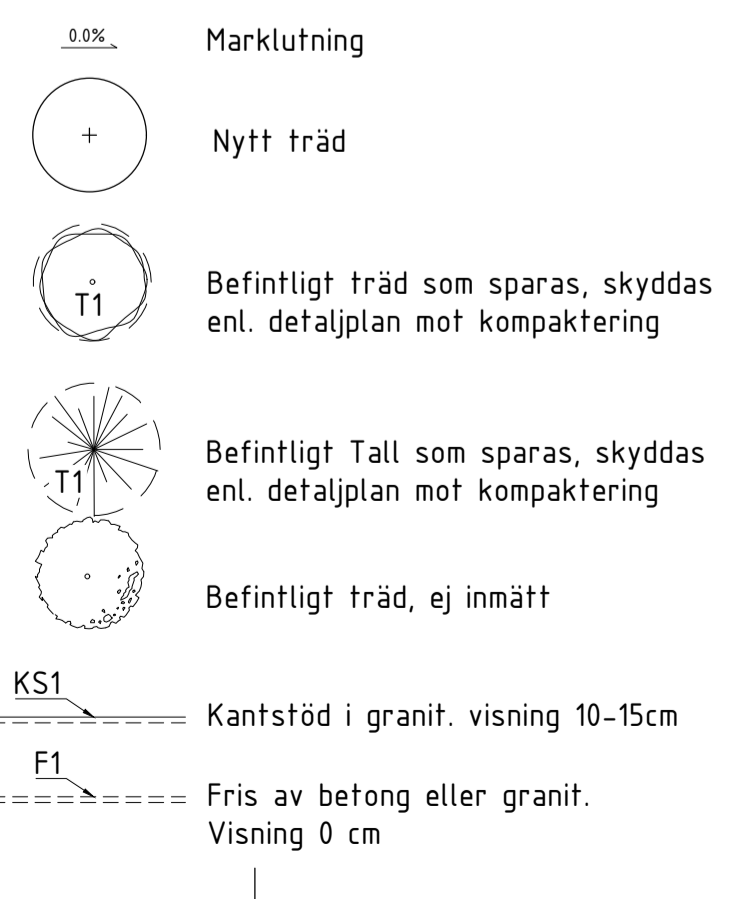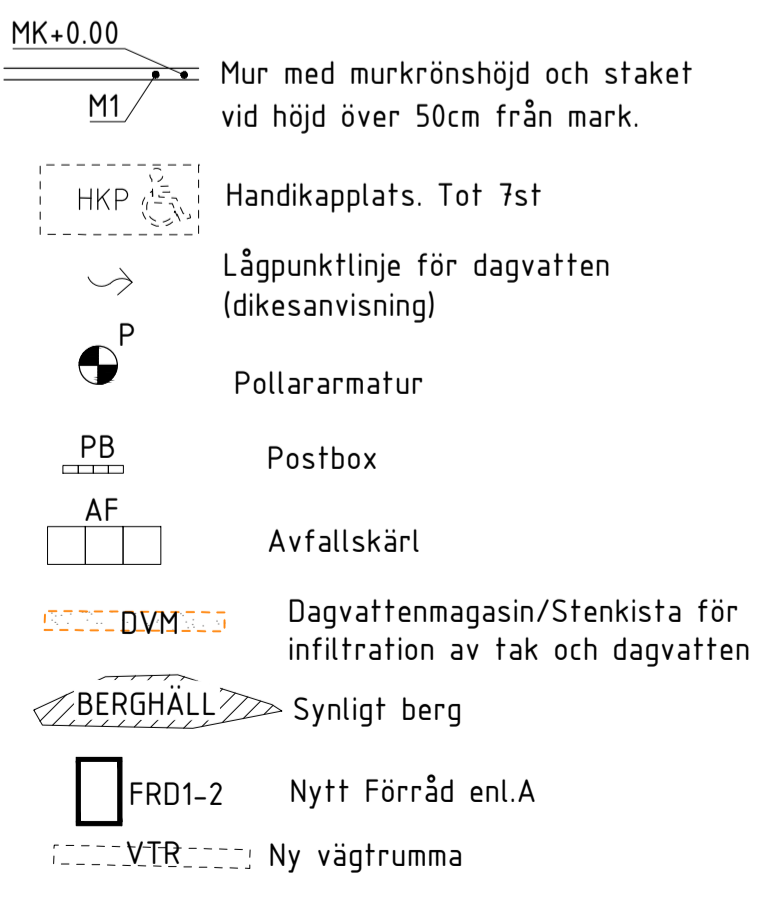

FÖRKLARINGAR

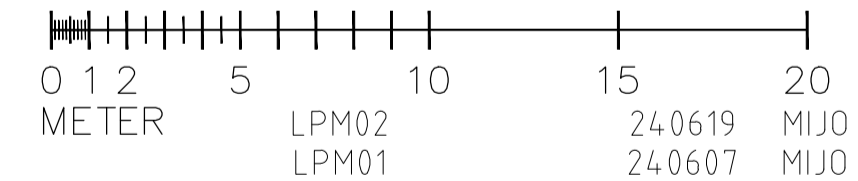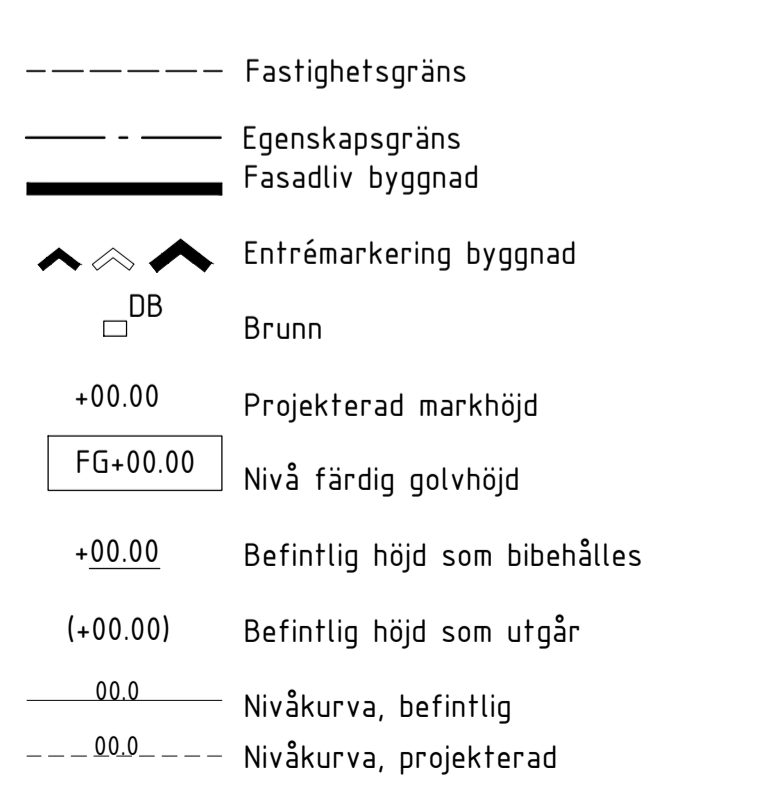

BET	ÄNT	ÄNDRINGEN	AVSER	DATUM	SIGN
BYGGLOVHANDLING					
VELAMSUND, ÅBRODSVÄGEN 28-32					
14:70-14:72,14:144-14:147					
GARDEN HOUSE					
ÅBRODSVÄGEN 28-32					
NACKA					
UPPDRAG NR	2406	2406	2406	2406	2406
DATUM	240527	240527	240527	240527	240527
RITAD AV	MJ	MJ	MJ	MJ	MJ
HANDLÄGGARE	MJ	MJ	MJ	MJ	MJ
Markplaneringsritning					
GARDEN HOUSE Nr02					
Velamsund 14:144					
SKALA	A1= 1:200	A3= 1:400			
NUMMER	L-31-1-02				
BET					