




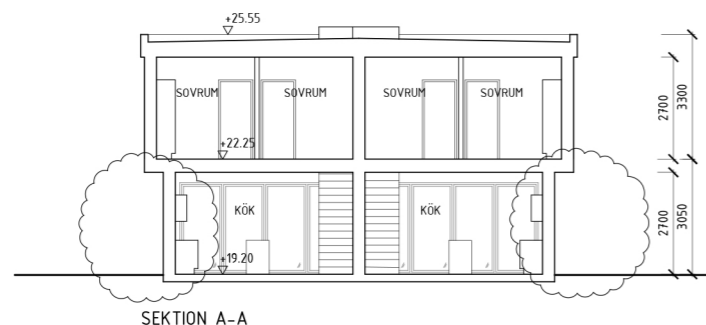
FÖRKLARINGAR

SAMTLIGA PLUSHÖJDER ANGES I m
SAMTLIGA MÅTT ANGES I mm
- - - - - =BEF MARKLINJE


FÖRESKRIFTER

HÄNVISNINGAR


-  TRÅPANEL, GRÅ LASYR
-  FALSAT PLÅTTAK, GRAFITGRÅ
-  SOCKEL, BETONG




SEKTION A-A

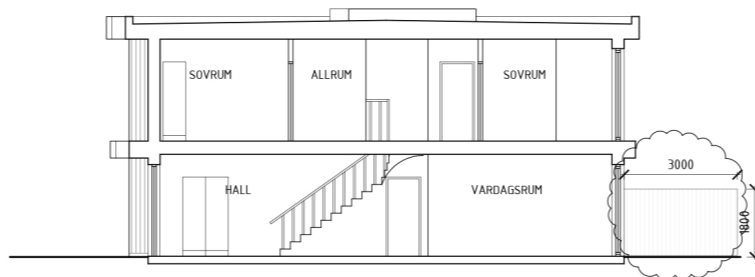

SEKTION B-B

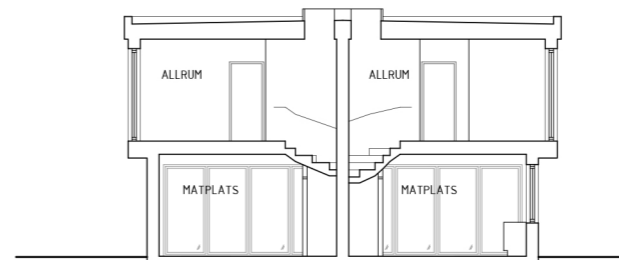

SEKTION C-C

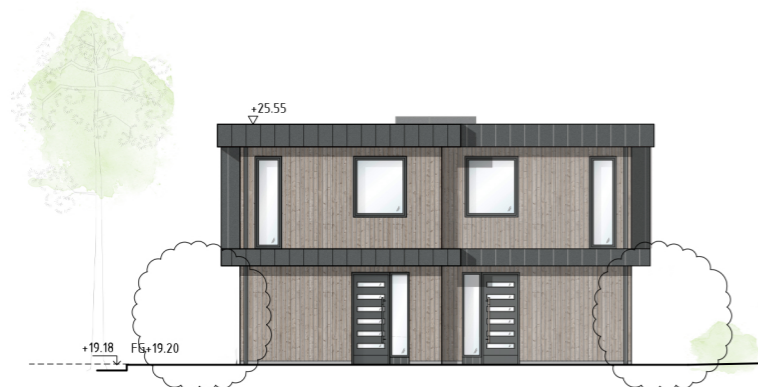

FASAD MOT NORDÖST

MARKLINJER ANLUTER MOT
VELAMSUND 14:72, SE LA

MARKLINJER ANLUTER MOT
VELAMSUND 14:71, SE LA



FASAD MOT NORDVÄST



FASAD MOT SYDVÄST


MARKLINJER ANLUTER MOT
VELAMSUND 14:71, SE LA

MARKLINJER ANLUTER MOT
VELAMSUND 14:72, SE LA



FASAD MOT SYDÖST

MARKAVSLUTNING ENL LA

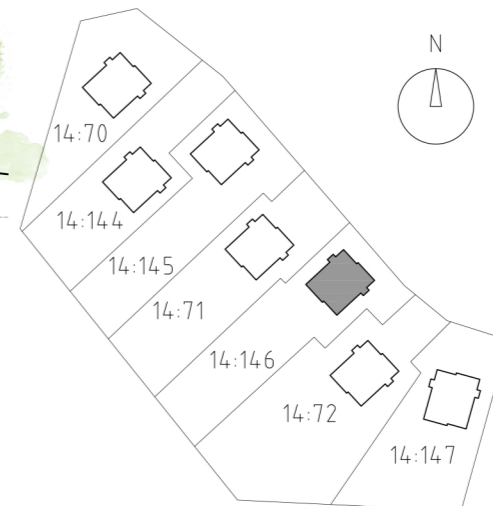

A TILLKOMMANDE PLANK 2024-06-10 TS
FRISTÄENDE FÖRRÅD
NY KULÖR TRÅPANEL

BET	ANT	ÄNDRINGEN AVSER	DATUM	SIGN

BYGGLOVHANDLING

GARDEN HOUSE
NACKA KOMMUN, VELAMSUND 14:146

a-sidan
arkitektkontor

TEL 018-640590
OLOF PALMES PLATS 8
753 21 UPPSALA

UPPDRAG NR	RITAD AV	HANDLAGGARE
24-003	JL, TS	PB
DATUM	ANSVARIG	
2024-05-27	P BARNEKOW	


PARHUS
SEKTIONER OCH FASADER
UTVÄNDIG FÄRGSÄTTNING

SKALA	NUMMER	BET
A3: 1:100 A3: 1:200	A-30-3-005F	A


AGER: SB11

XREF: \\A-model\IA-30-F-001.dwg ->A-model\IA-30-S-001.dwg ->A-VP\Orienteringsfigur.dwg


PLC: 2024-06-10 13:14 P:\A-SIDAN\24-003 VELAMSUND 14_70_KÖPPELNAS_PARHUSARBETSMODELLER\01_RITNINGAR\IA-30-3-005.DWG TOVE SÖDERBERG

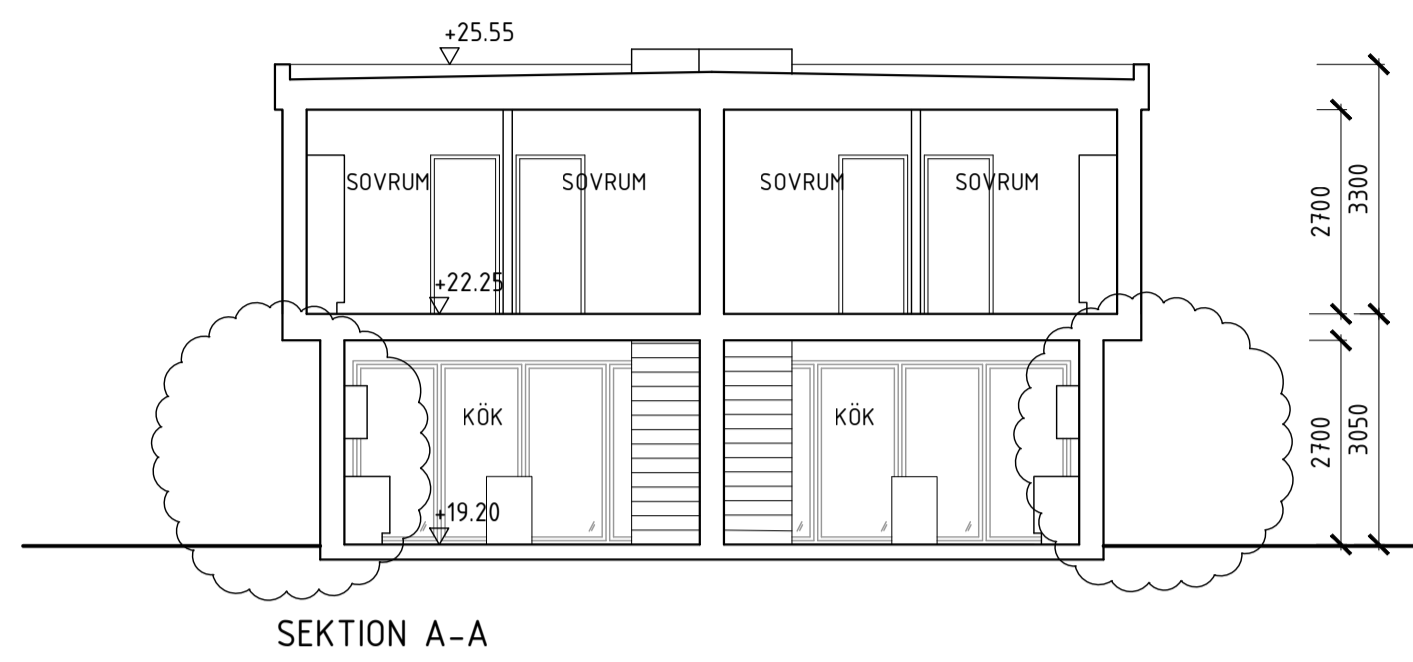

SEKTION A-A

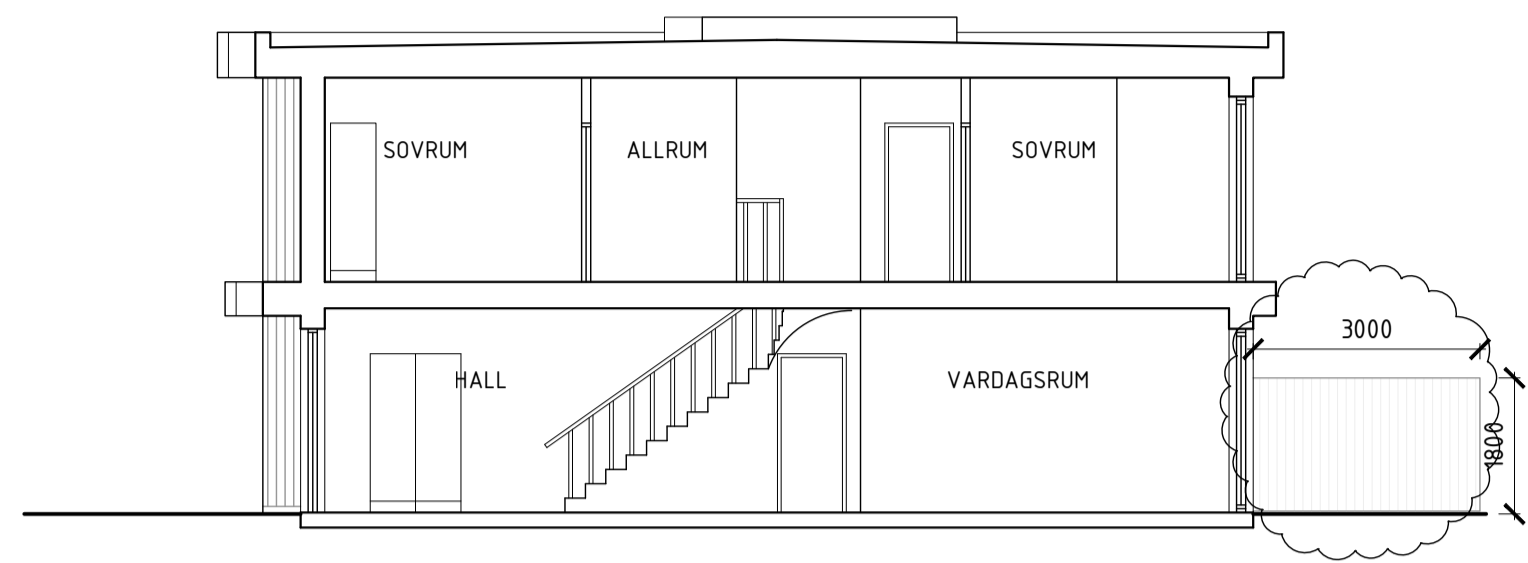

SEKTION B-B

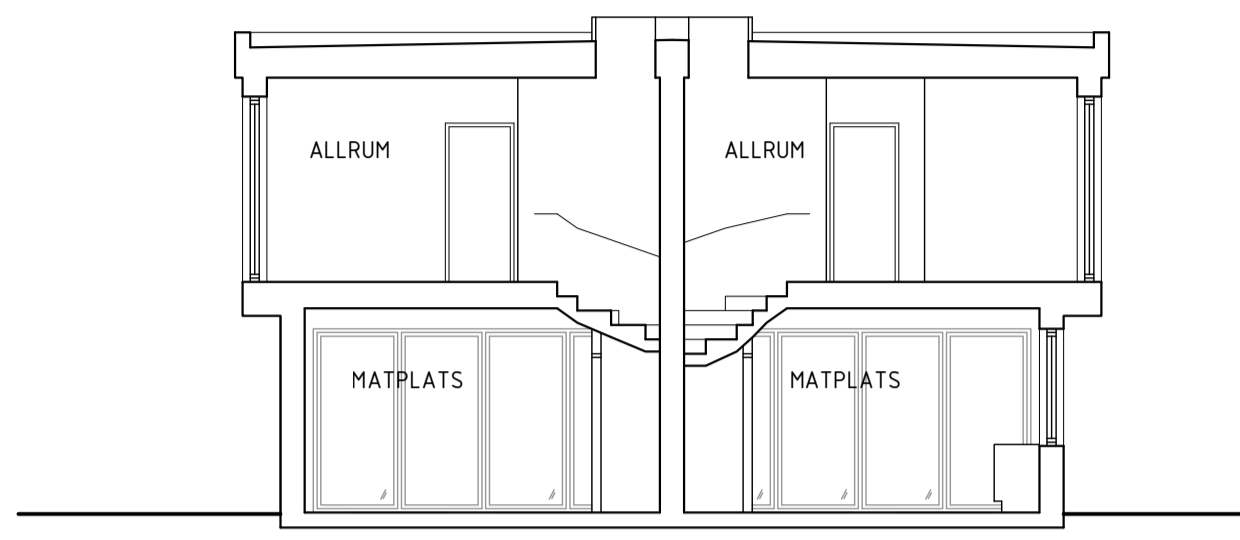

SEKTION C-C


FÖRKLARINGAR

SAMTLIGA PLUSHÖJDER ANGES I m
SAMTLIGA MÅTT ANGES I mm
- - - - - =BEF MARKLINJE

FÖRESKRIFTER

HÄNVISNINGAR


FASADKULÖRER SE RITN UTVÄNDIG
FÄRGSÄTTNING

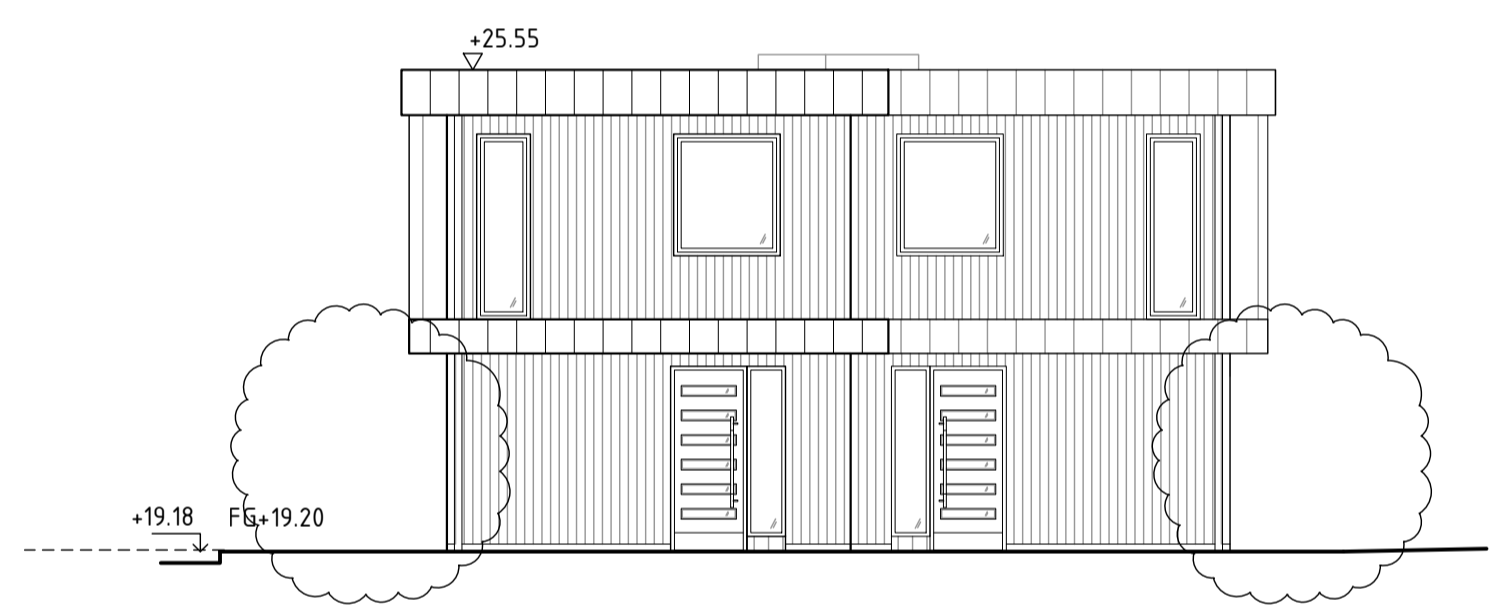


FASAD MOT NORDÖST

MARKLINJER ANLUTER MOT
VELAMSUND 14:72, SE LA

MARKLINJER ANLUTER MOT
VELAMSUND 14:71, SE LA

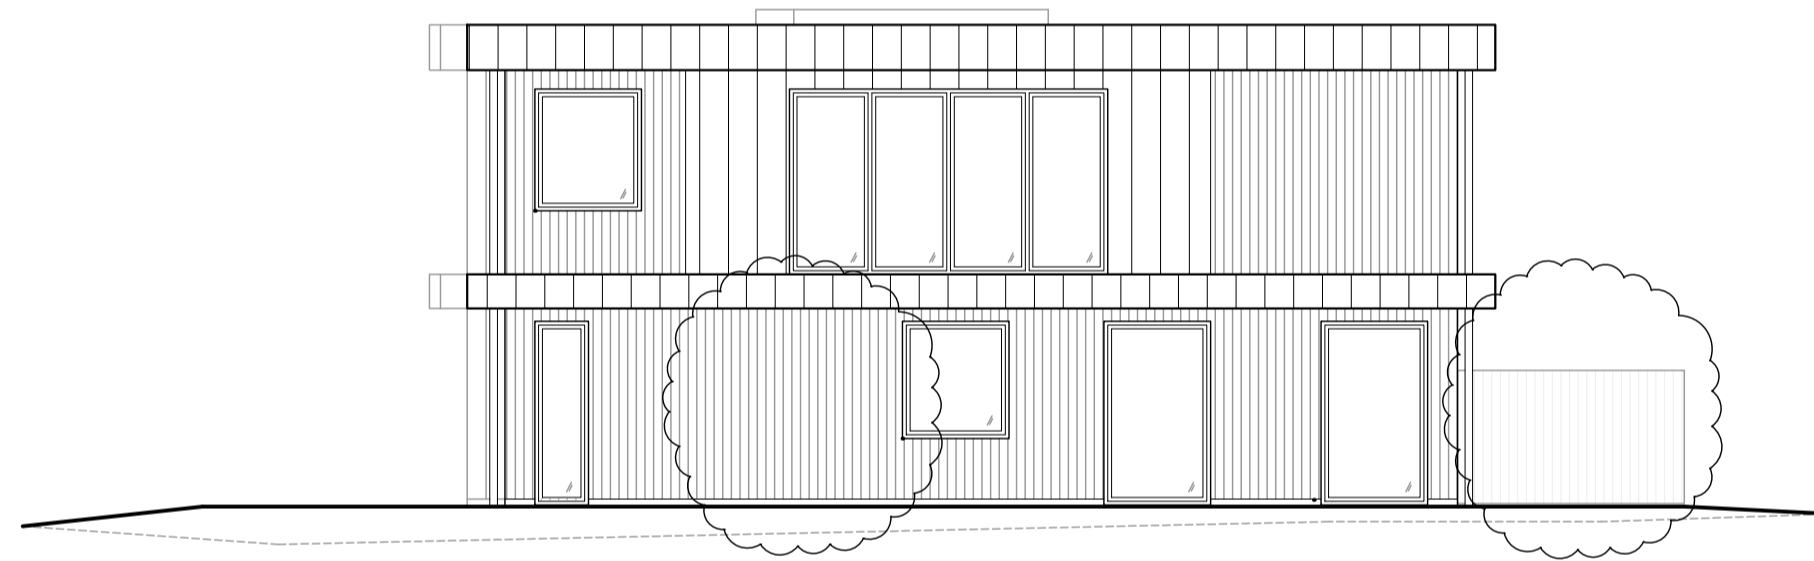


FASAD MOT NORDVÄST

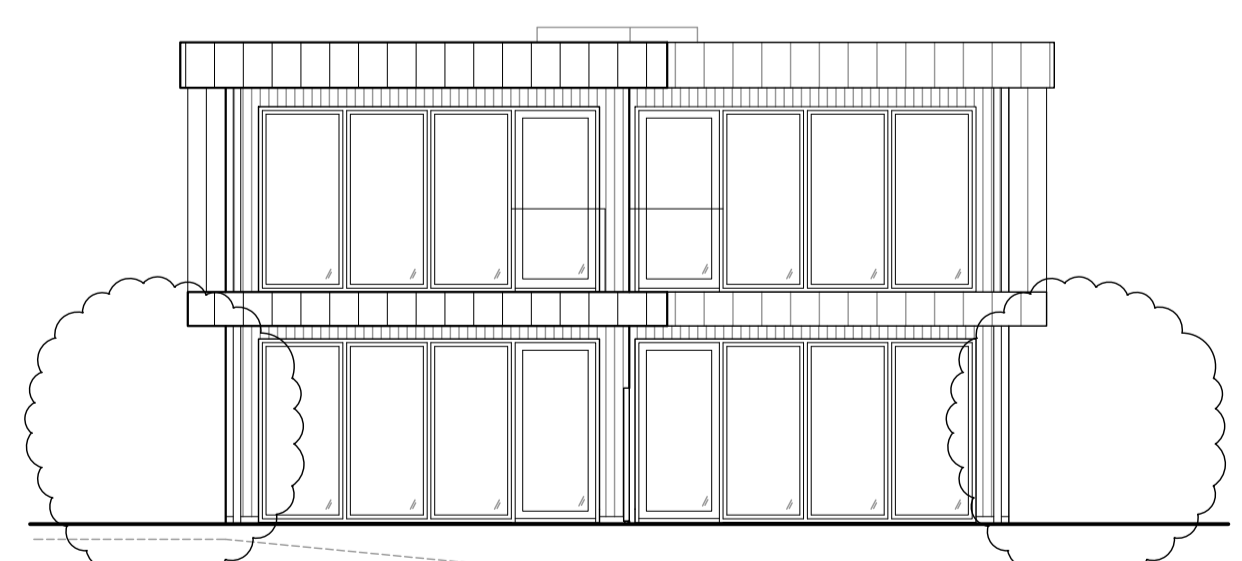

FASAD MOT SYDVÄST



MARKLINJER ANLUTER MOT
VELAMSUND 14:71, SE LA

MARKLINJER ANLUTER MOT
VELAMSUND 14:72, SE LA

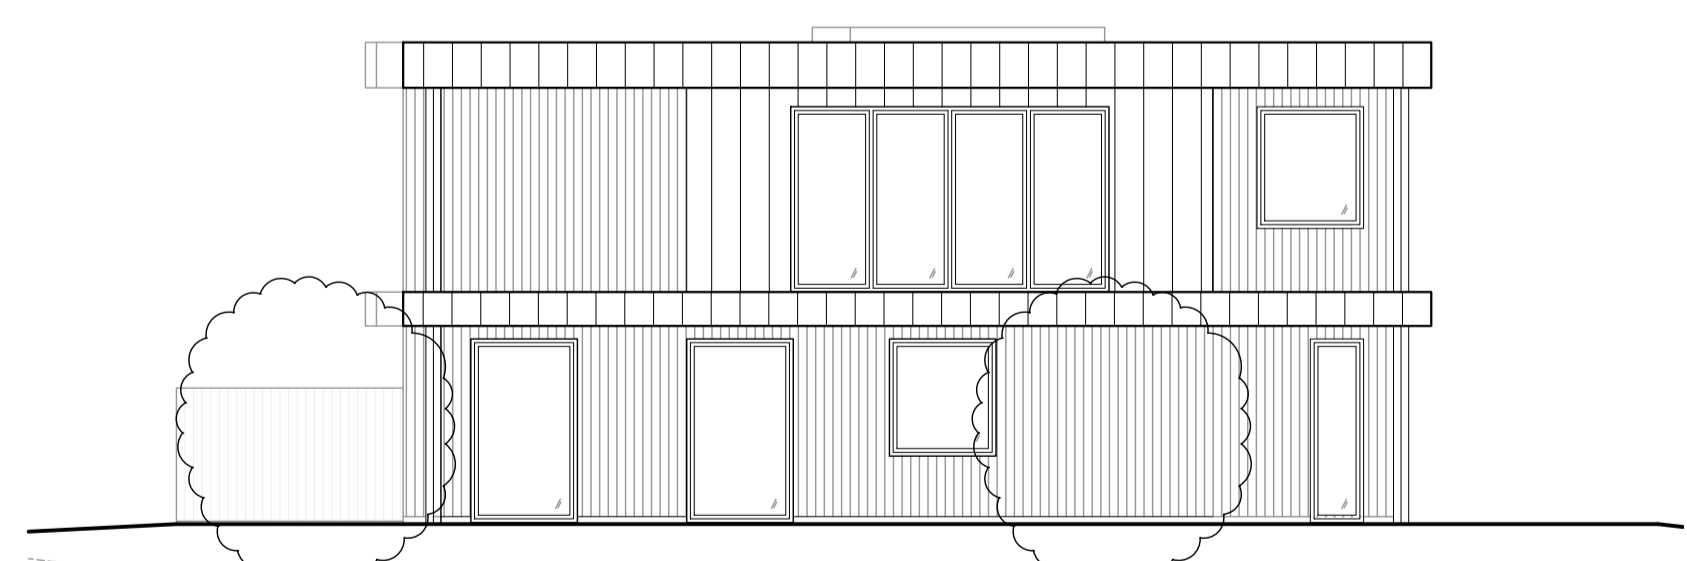

FASAD MOT SYDÖST

MARKAVSLUTNING ENL LA

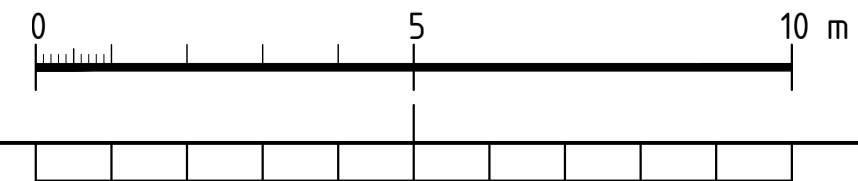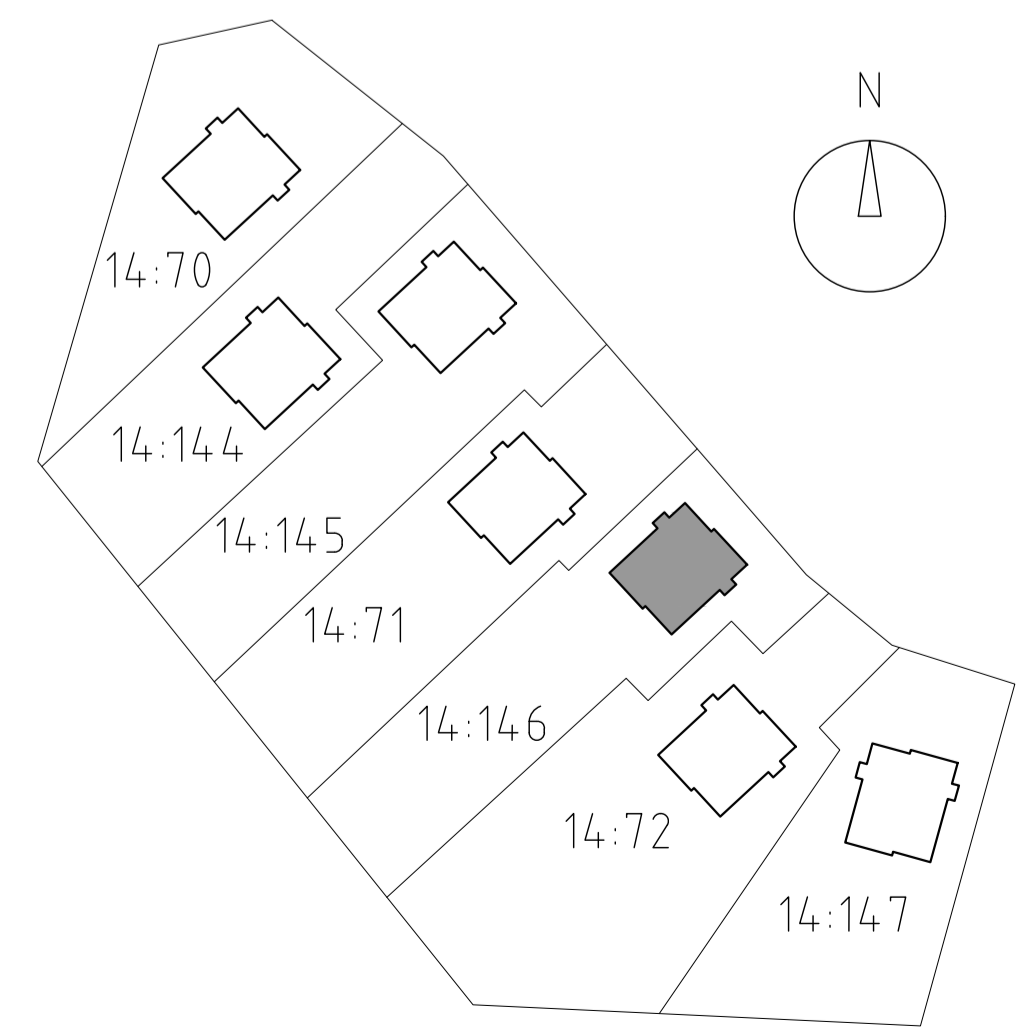

A TILLKOMMANDE PLANK
FRISTÅENDE FÖRRÅD 2024-06-10 TS

BET	ANT	ÄNDRINGEN AVSER	DATUM	SIGN

BYGGLOVHANDLING
GARDEN HOUSE
NACKA KOMMUN, VELAMSUND 14:146

a-sidan arkitektkontor		TEL 019-640590 OLOF PALMES PLATS 8 753 21 UPPSALA
UPPRORAG NR 24-003	RITAD AV JL TS	HANDLÄGGARE PB
DATUM 2024-05-27	ANSVARIG P BARNEKOW	


PARHUS
SEKTIONER OCH FASADER

SKALA A1: 1:100 A3: 1:200	NUMMER A-30-3-005	BET A
---------------------------------	----------------------	----------


LAGER: SB11

XREF: \A-model\VA-30-F-001.dwg \A-model\VA-30-S-001.dwg \A-model\VA-30-S-001.dwg \A-model\VA-30-S-001.dwg \A-model\VA-30-S-001.dwg \A-model\VA-30-S-001.dwg


P:\A-SIDAN\24-003 VELAMSUND 14_70_KUPPELNAS_PARHUSARBETSMODELLER\01_RITNINGAR\VA-30-3-005.DWG TOVE SÖDERBERG

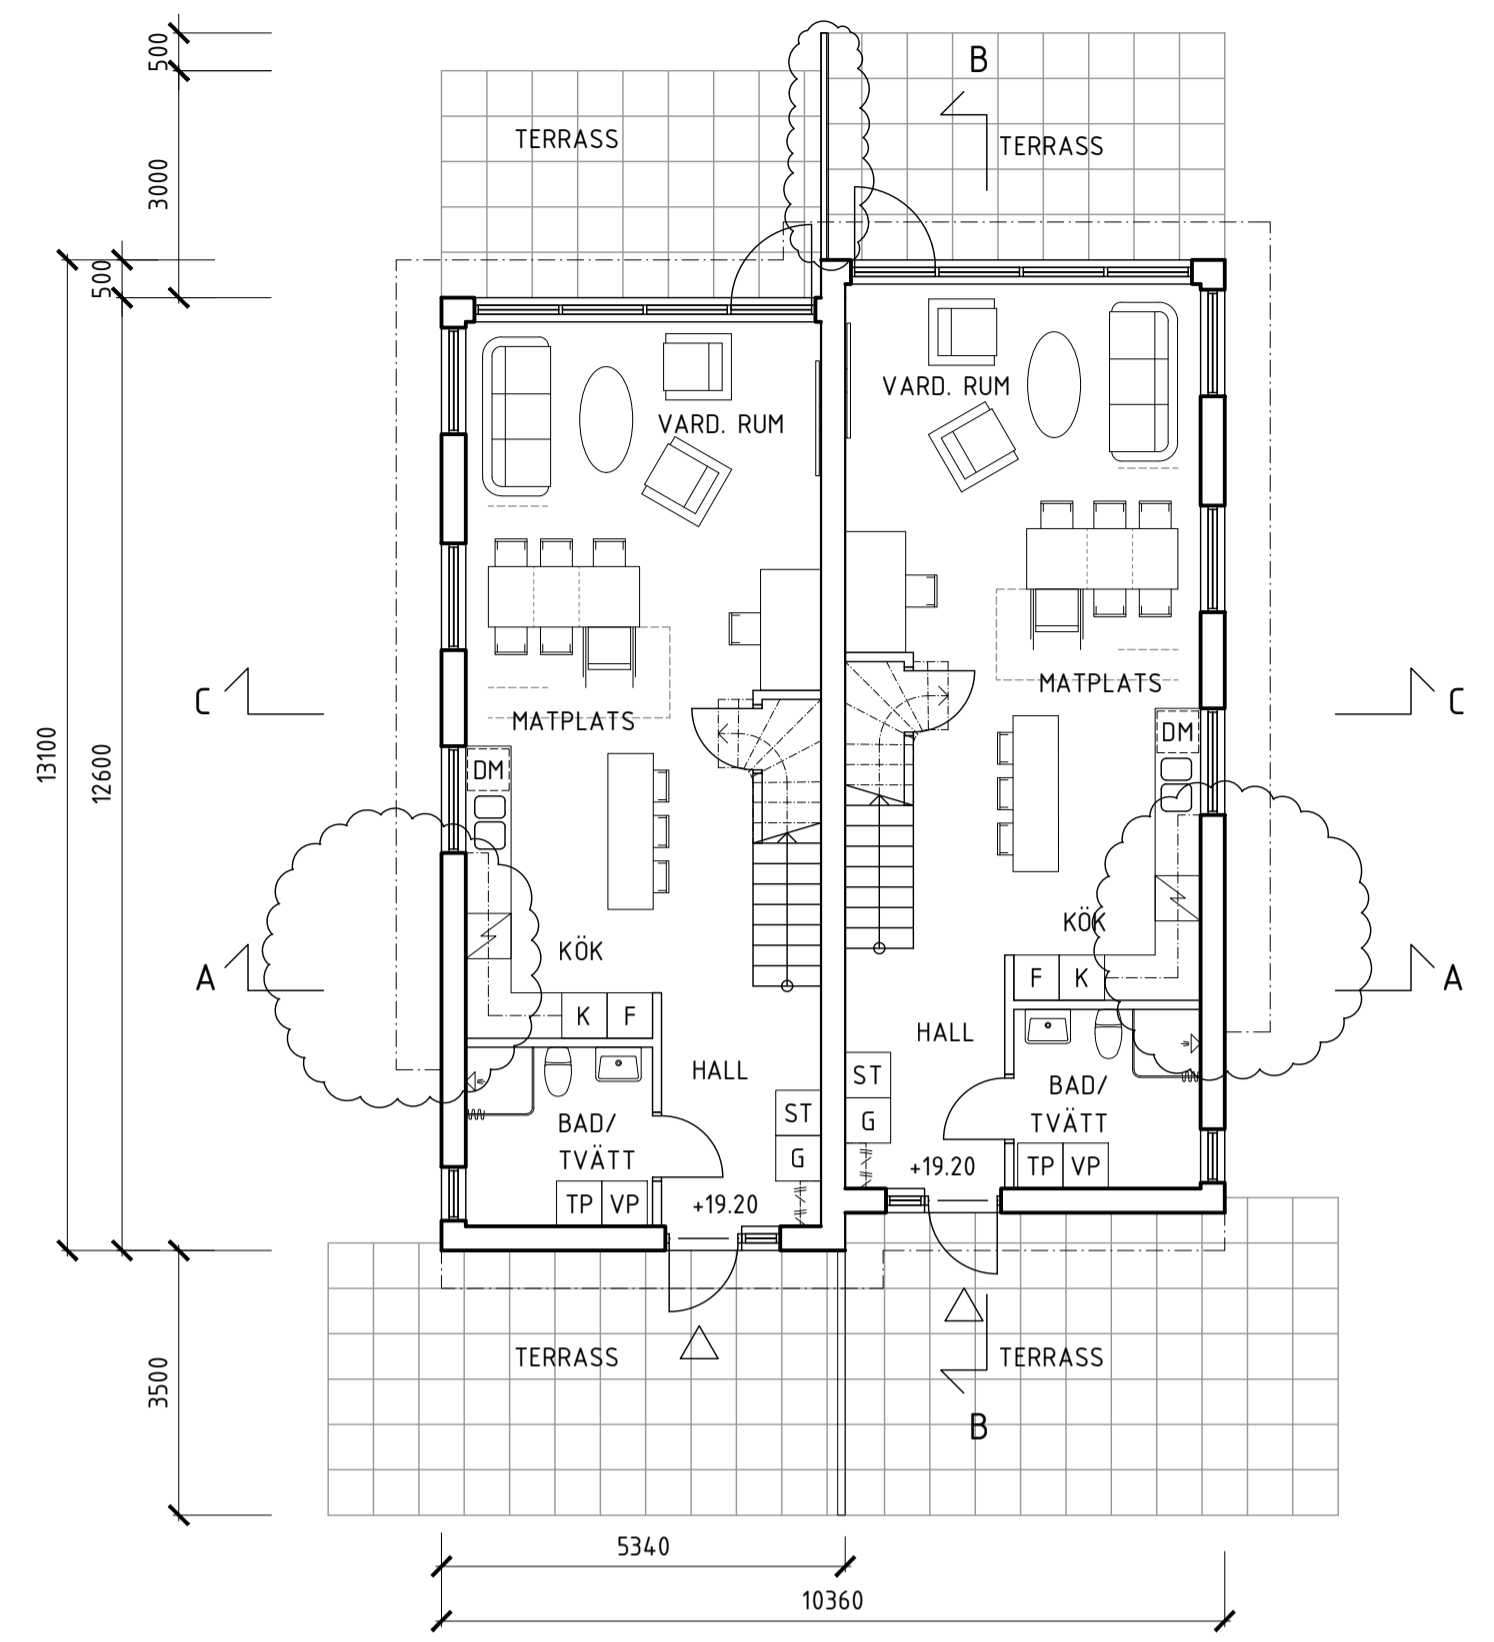

ENTRÉPLAN
 BOA: 56,2 m² + 56,2 m²
 BIA: 2,0 m² + 2,0 m²
 BYA: 136,7 m², (130,5)

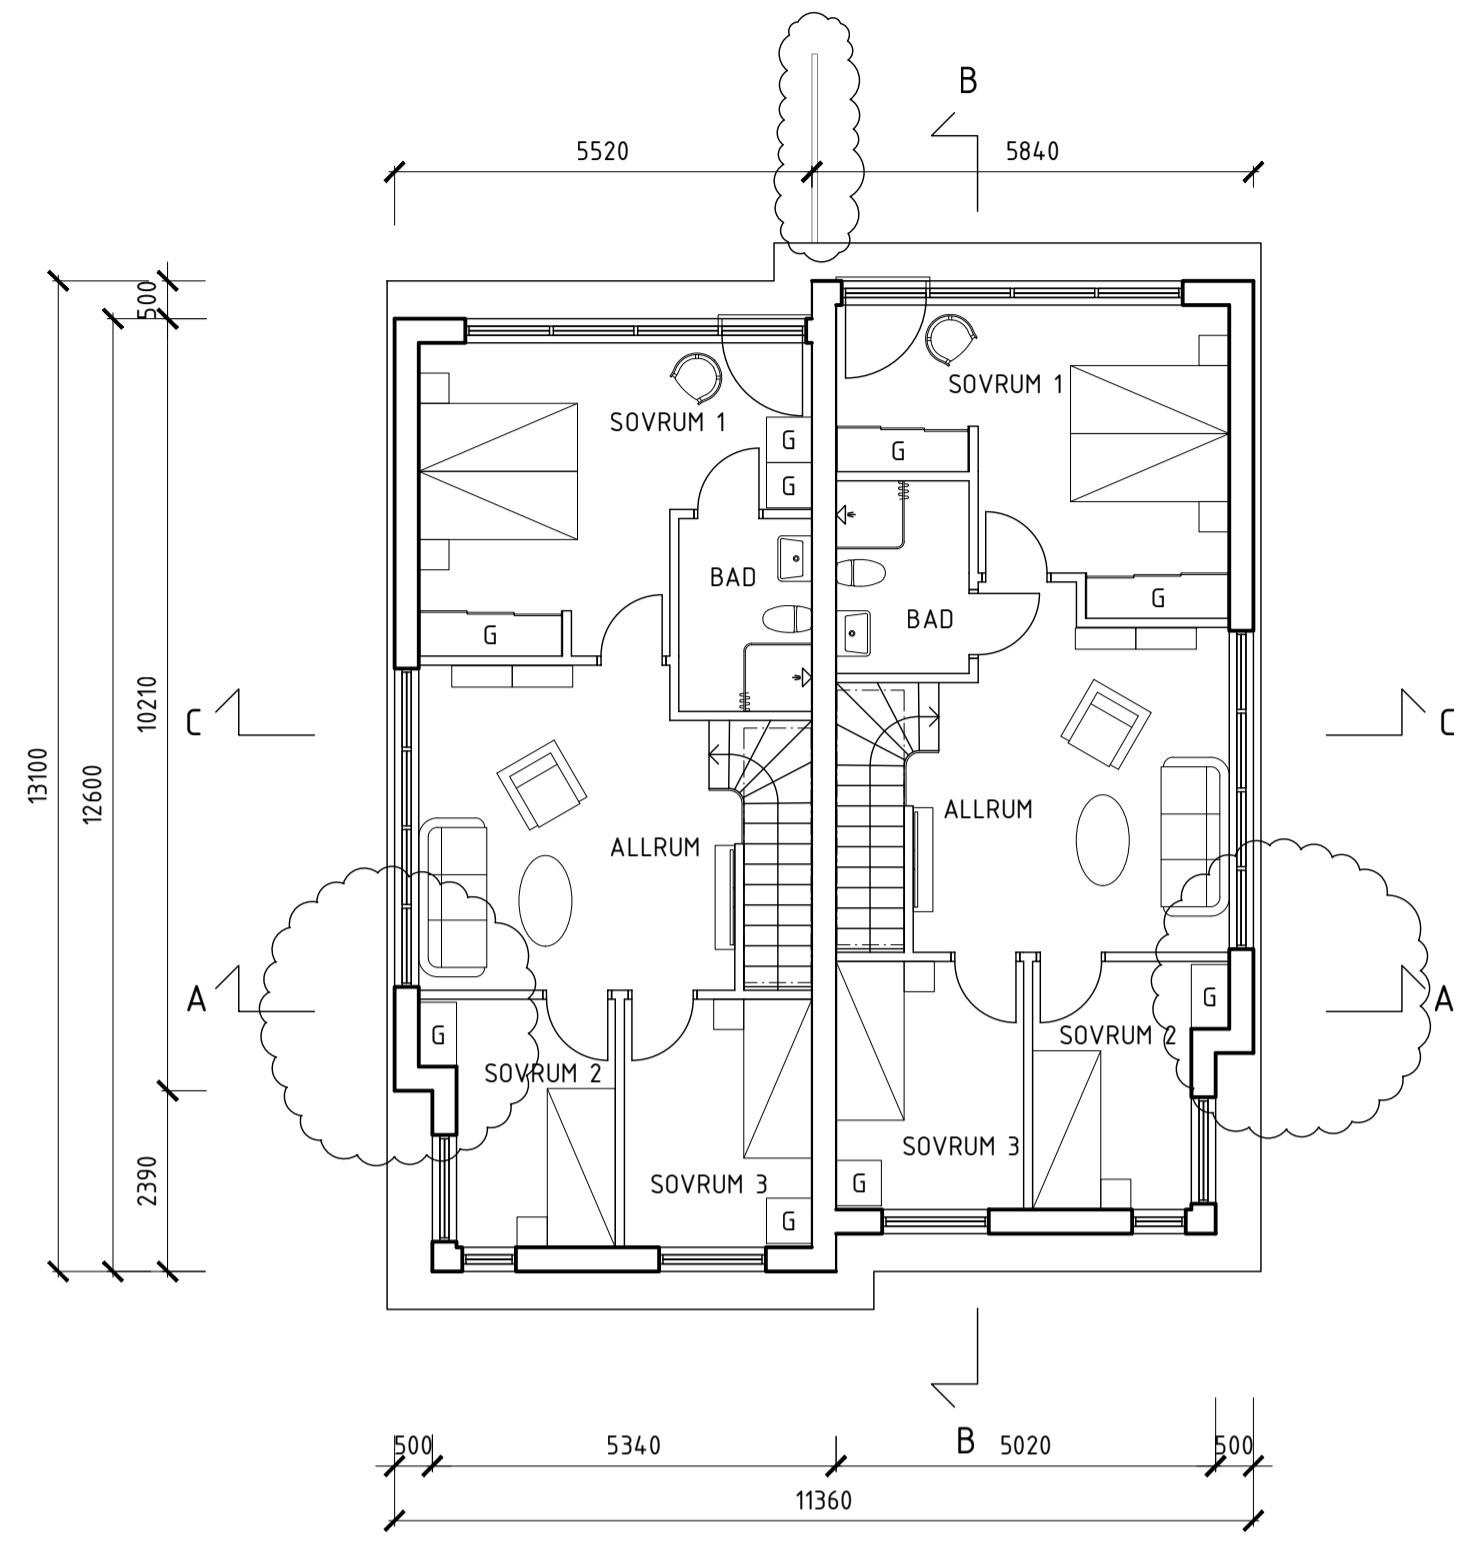

PLAN 1 TR
 BOA: 61,0 m² + 61,0 m²

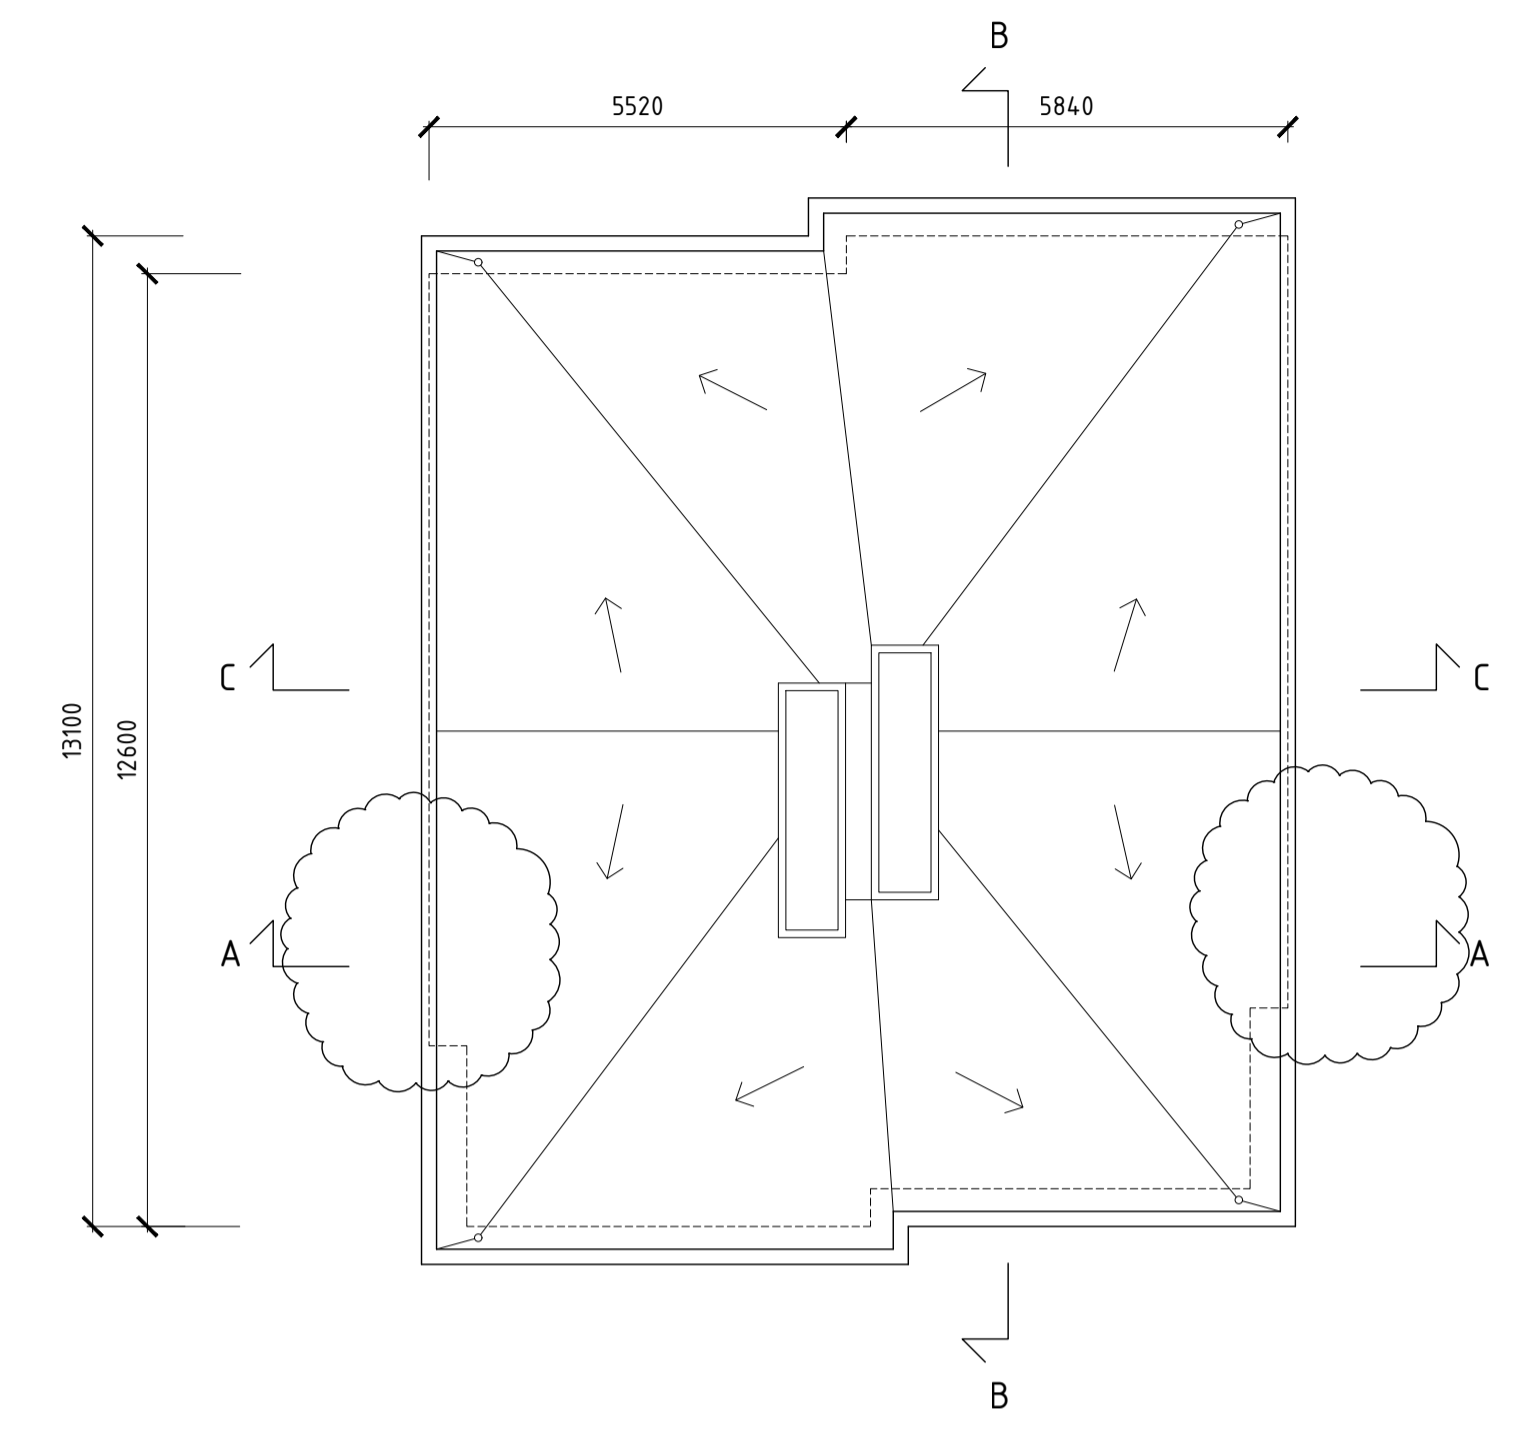

TAKPLAN

FÖRKLARINGAR


SAMTLIGA PLUSHÖJDER ANGES I m
 SAMTLIGA MÅTT ANGES I mm

FÖRESKRIFTER



FÖNSTERPARTIER PLAN 1 TR ENDAST VÄDRINGSBARA.
 TAKFÖNSTER FAST UTFÖRANDE.
 TAK: GRUS PÅ TAKDUK
 FASADER: STÄENDE TRÄPANÉL
 TAKAVSLUTNING OCH "BJÄLKLAGS-MARKERING" AV BANDFALSD PLÅT

HÄNVISNINGAR

LAGER: SB11

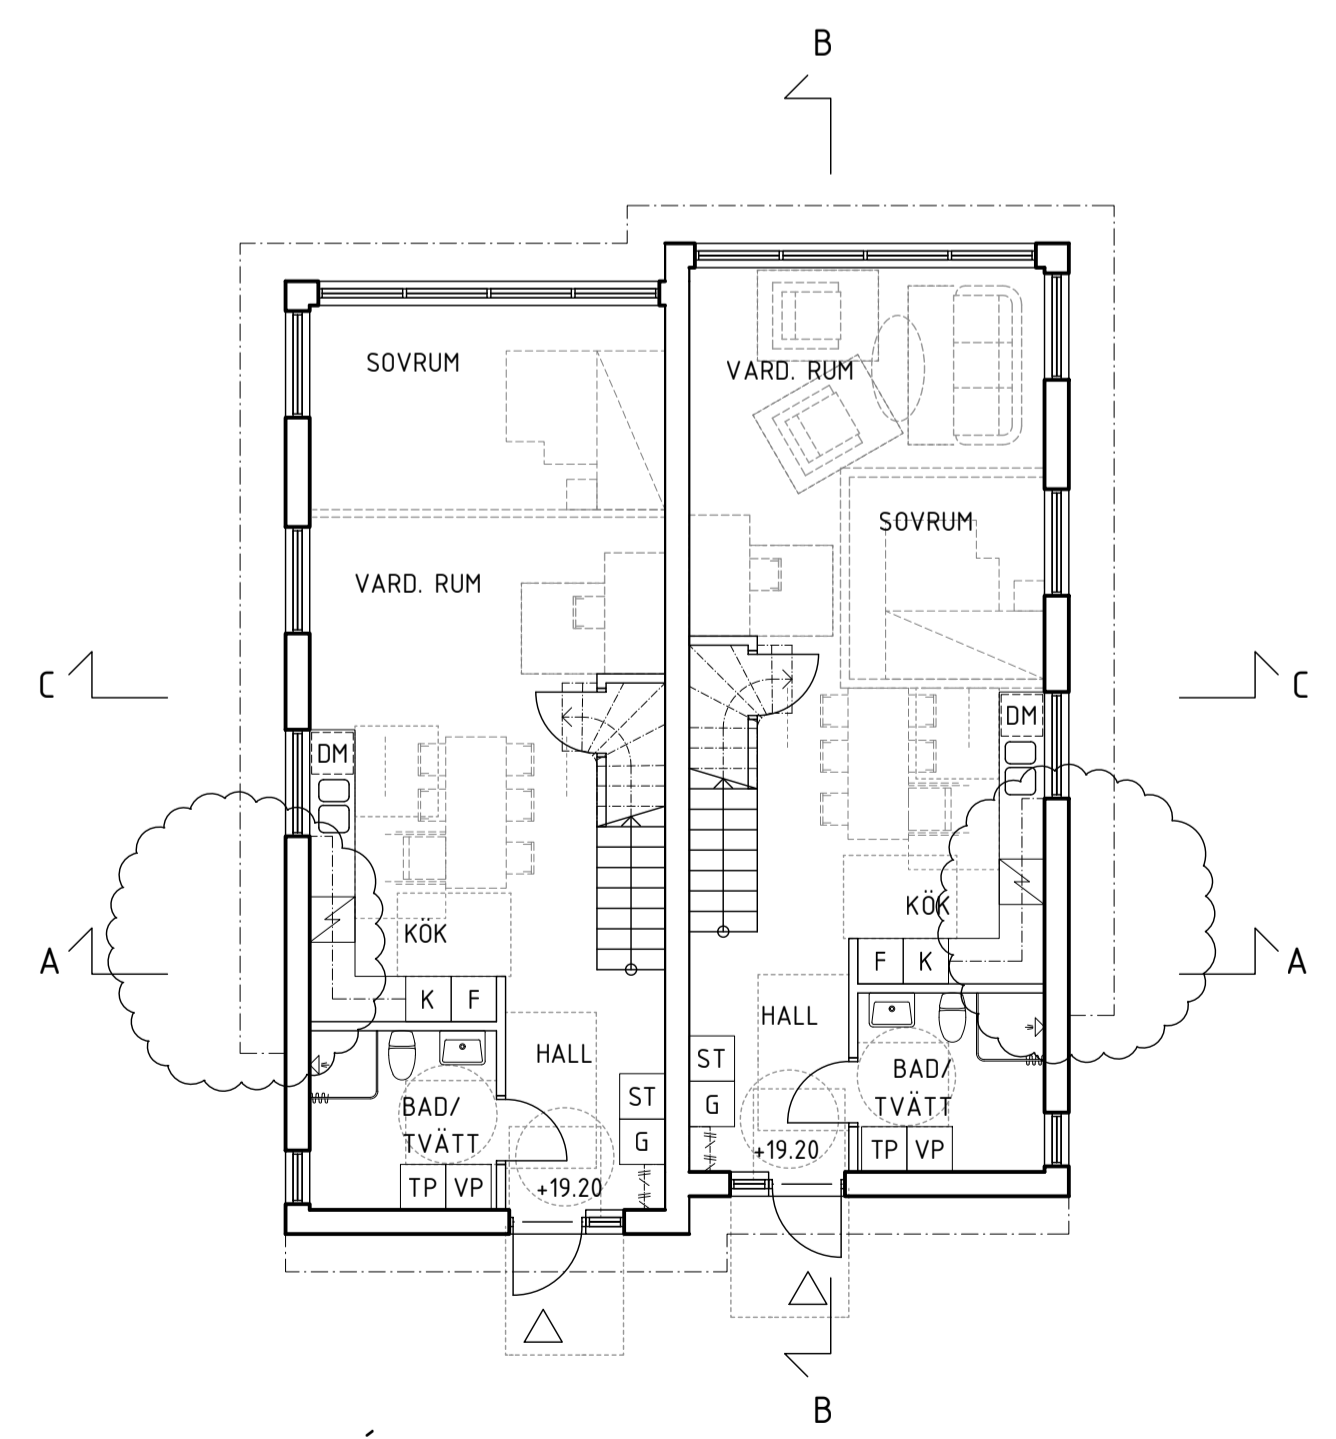

ENTRÉPLAN
 PLANLÖSNING I TILGÅNGLIGT UTFÖRANDE

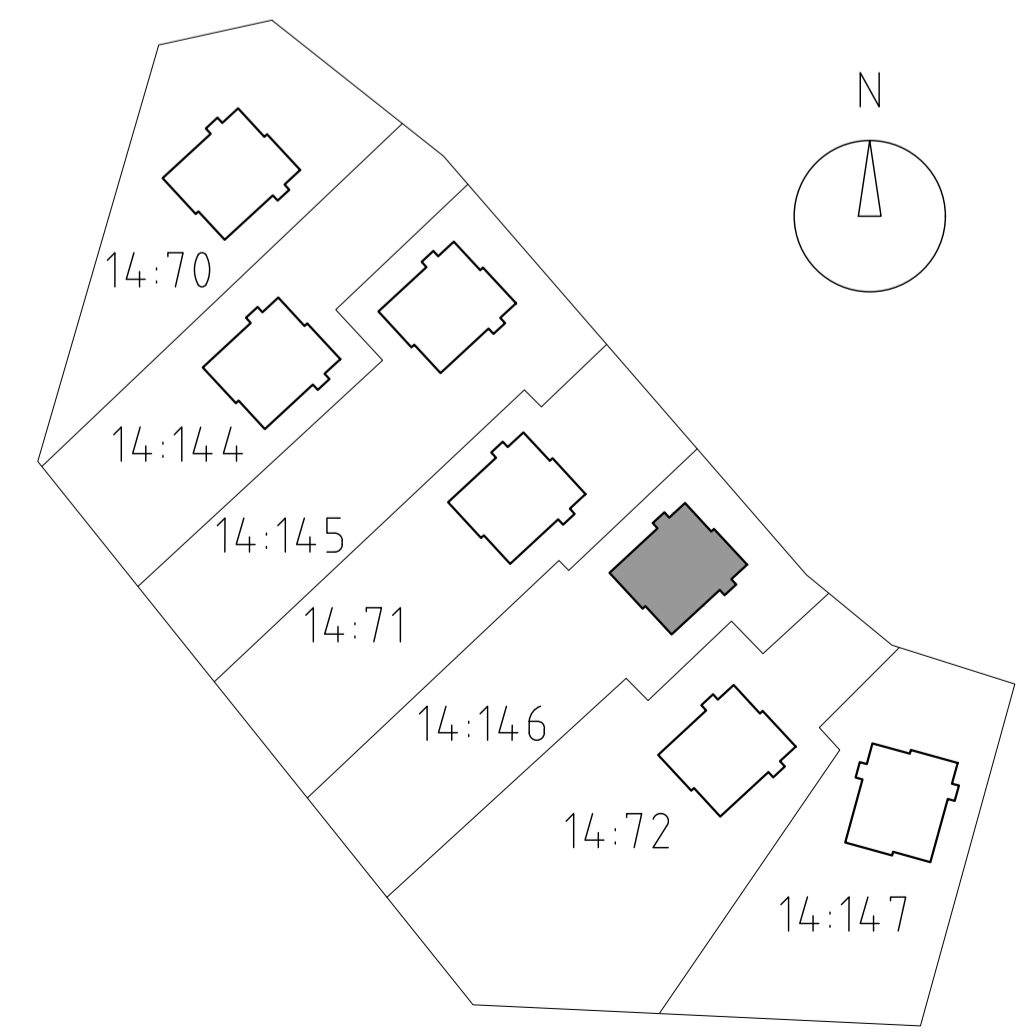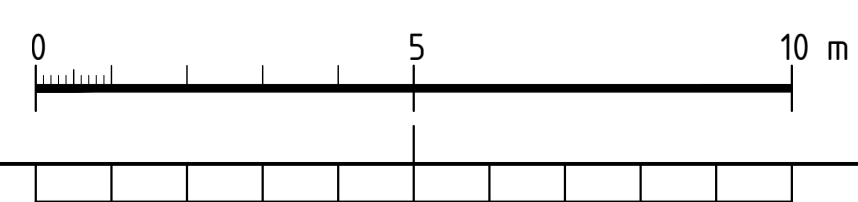

A TILSKOMMANDE PLANK
 FRISTÅENDE FÖRRÅD 2024-06-10 TS

BET	ANT	ÄNDRINGEN AVSER	DATUM	SIGN

BYGGLOVHANDLING
GARDEN HOUSE
 NACKA KOMMUN, VELAMBSUND 14:146


a-sidan
 arkitektkontor
 TEL 019-640590
 OLOF PALMES PLATS 8
 753 21 UPPSALA

UPPRORAG NR	RITAD AV	HANDLÄGGARE
24-003	JL, TS	PB
DATUM	ANSVARIG	
2024-05-27	P BARNEKOW	


PARHUS
 ENTRÉPLAN, PLAN 1 TR & TAKPLAN

SKALA	NUMMER	BET
A1: 1:100 A3: 1:200	A-30-1-005	A

FÖRRÅD
TYP 1

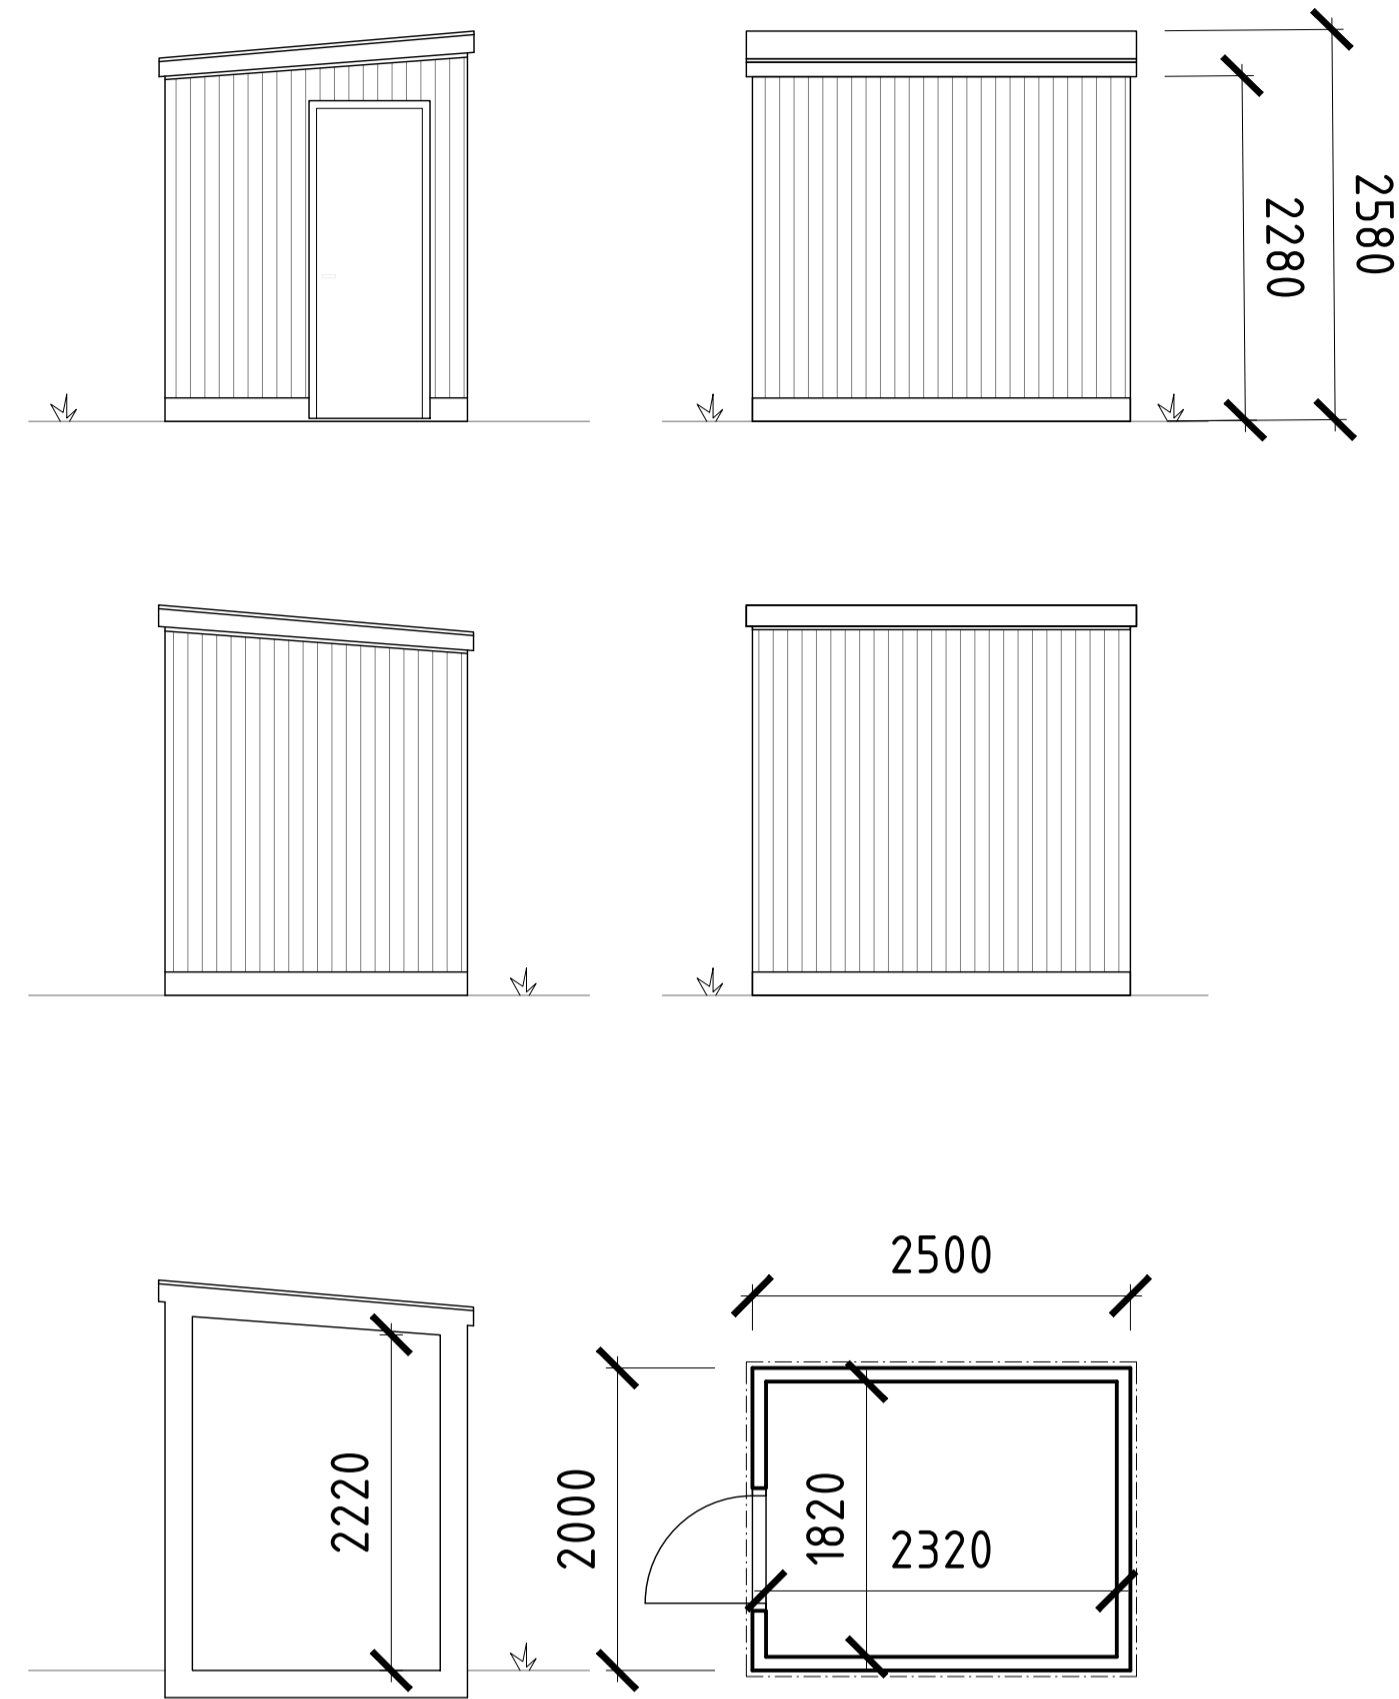

FÖRRÅD
TYP 2

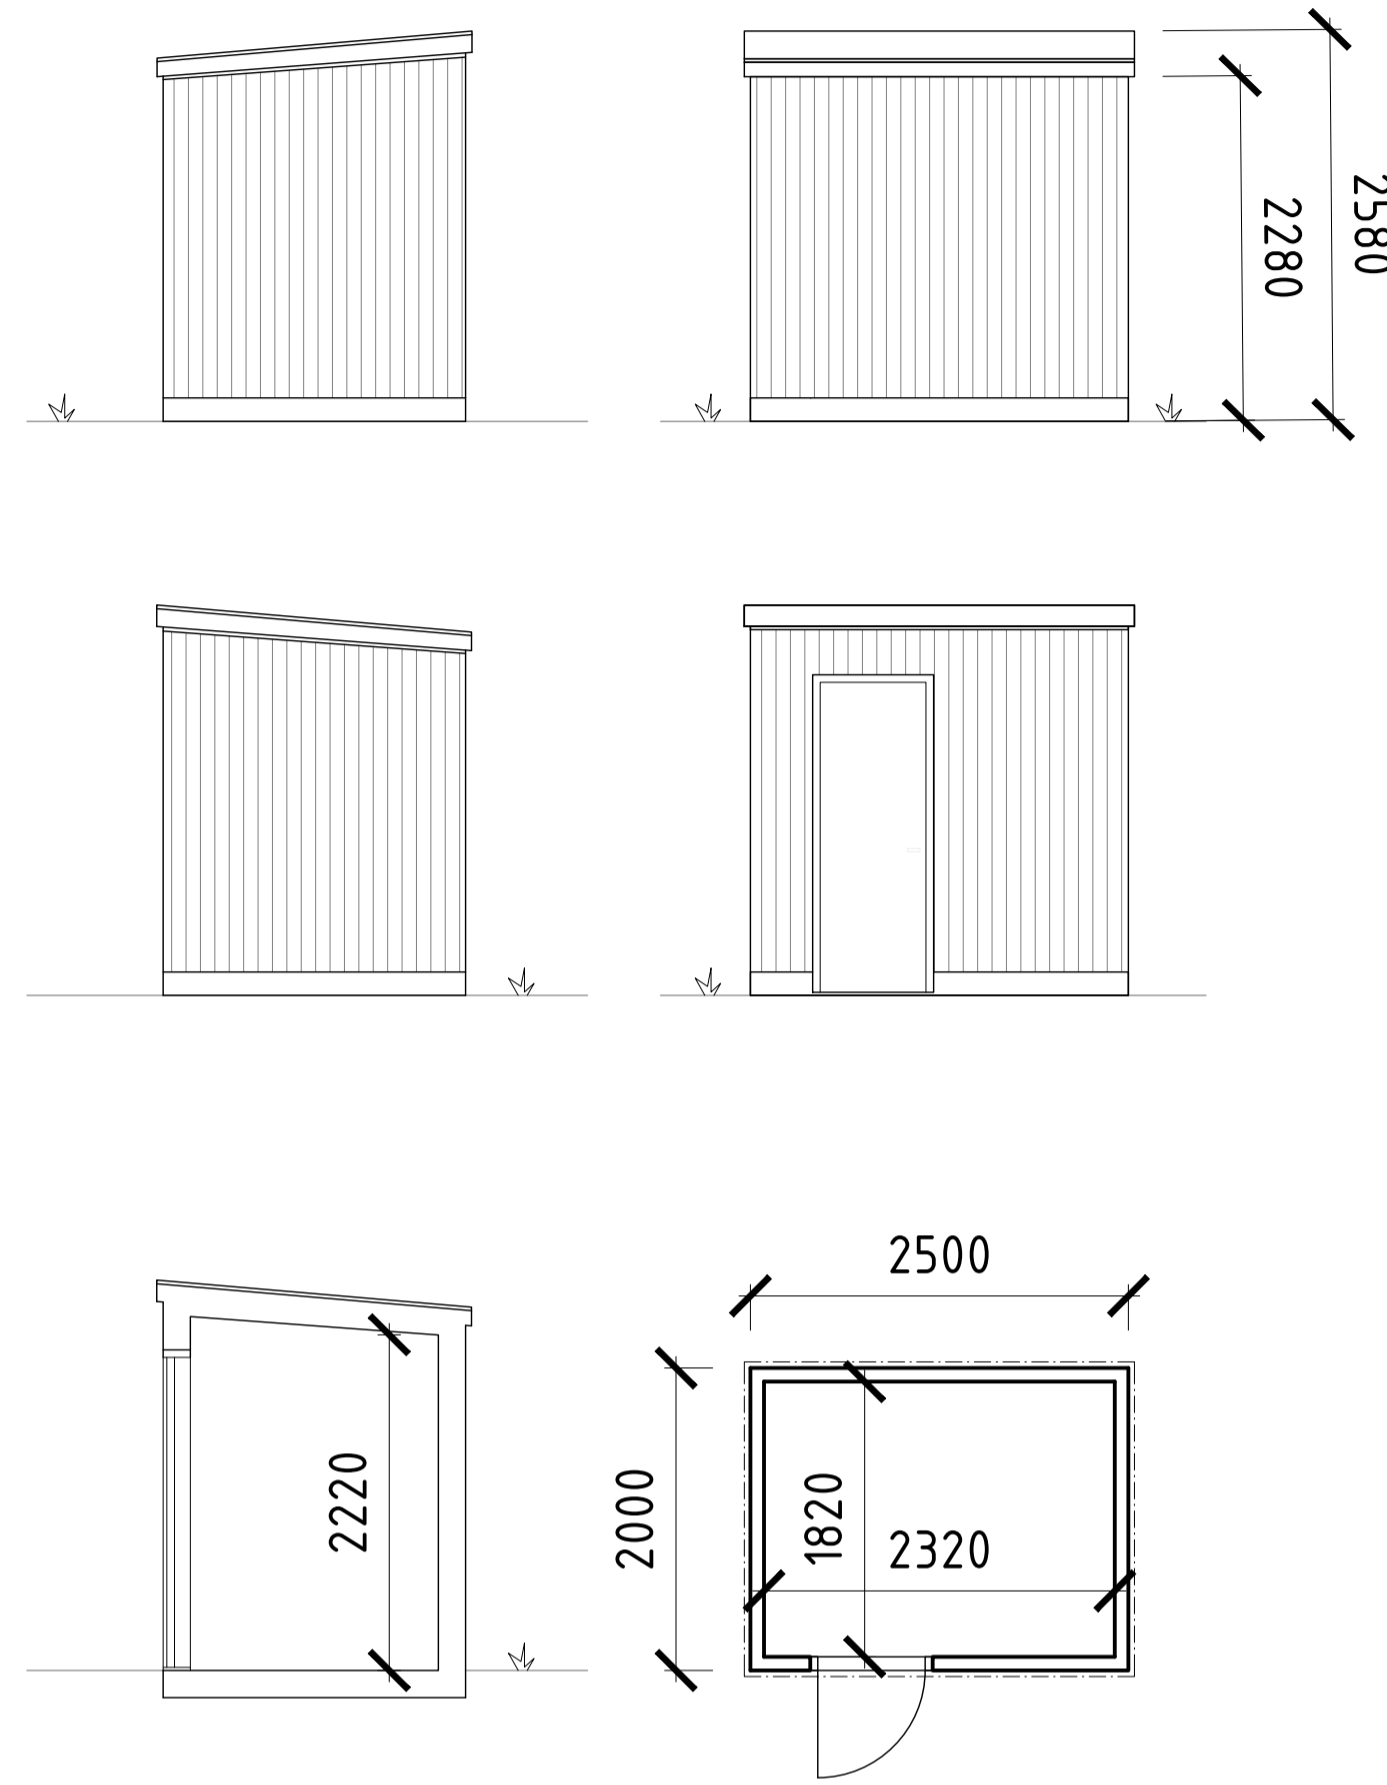

FÖRKLARINGAR

SAMTLIGA PLUSHÖJDER ANGES I m
SAMTLIGA MÅTT ANGES I mm

FÖRESKRIFTER



TAK: GRUS PÅ TAKDUK
FASADER: STÅENDE TRÄPANEL
TAKAVSLUTNING OCH "BJÄLKLÄGGS-
MARKERING" AV BANDFÄLSD PLÅT

HÄNVISNINGAR

-

LAGER: SB11

XREF: \A\A\Orienteringsfigur.dwg \A_model\T1_för_så.dwg

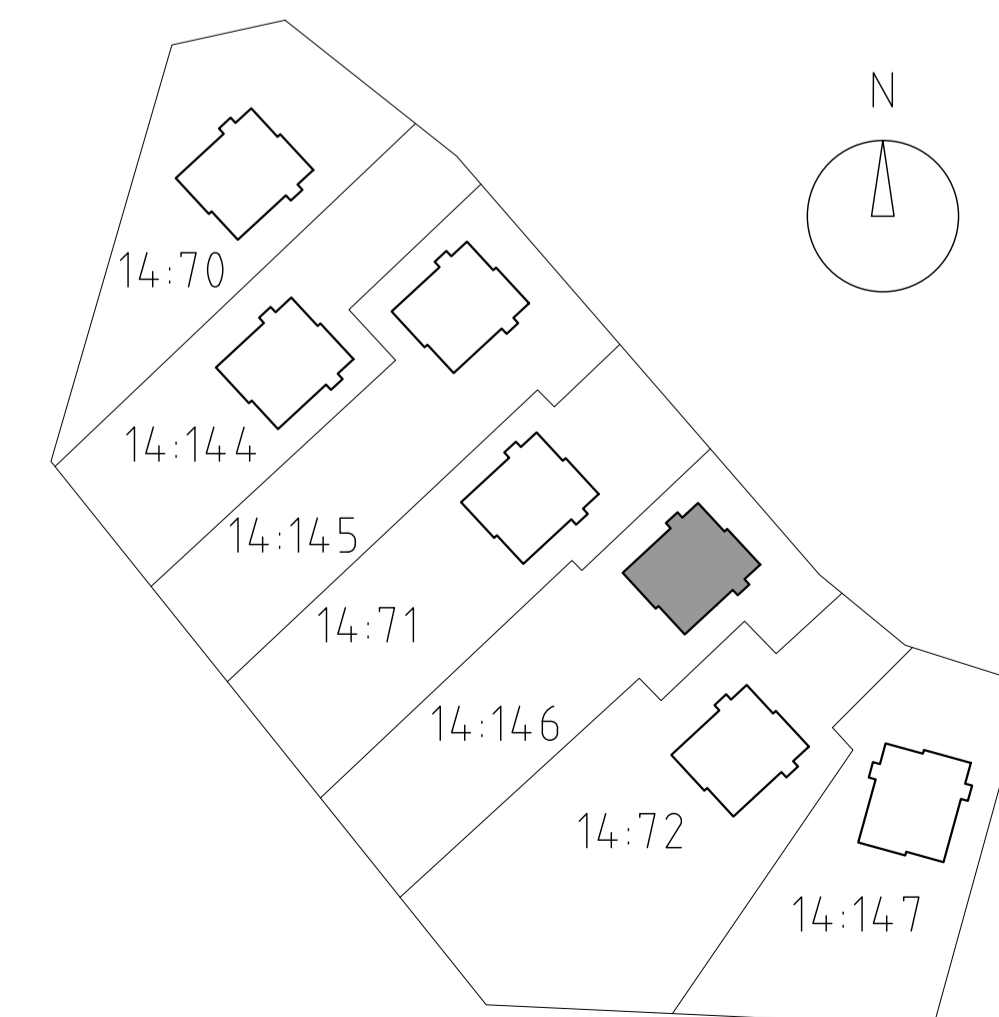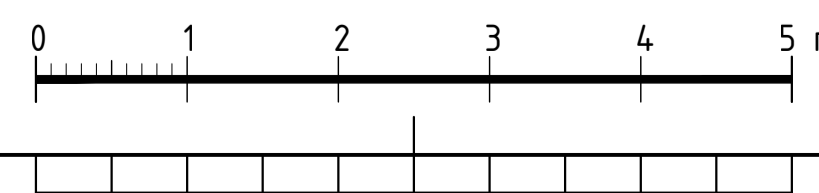

A TILLKOMMANDE PLANK 2024-06-10 TS
FRISTÅENDE FÖRRÅD

BET	ANT	ÄNDRINGEN AVSER	DATUM	SIGN

BYGGLOVHANDLING

GARDEN HOUSE
NACKA KOMMUN, VELAMBSUND 14:146


a-sidan
arkitektkontor

TEL 018-640590
OLOF PALMES PLATS 8
753 21 UPPSALA

UPPRORAG NR	RITAD AV	HANDLÄGGARE
24-003	JL TS	PB
DATUM	ANSVARIG	
2024-05-27	P BARNEKOW	

PARHUS
FRISTÅENDE FÖRRÅD
SAMMANSATT RITNING

SKALA	NUMMER	BET
A1: 1:50 A3: 1:100	A-30-1-101	

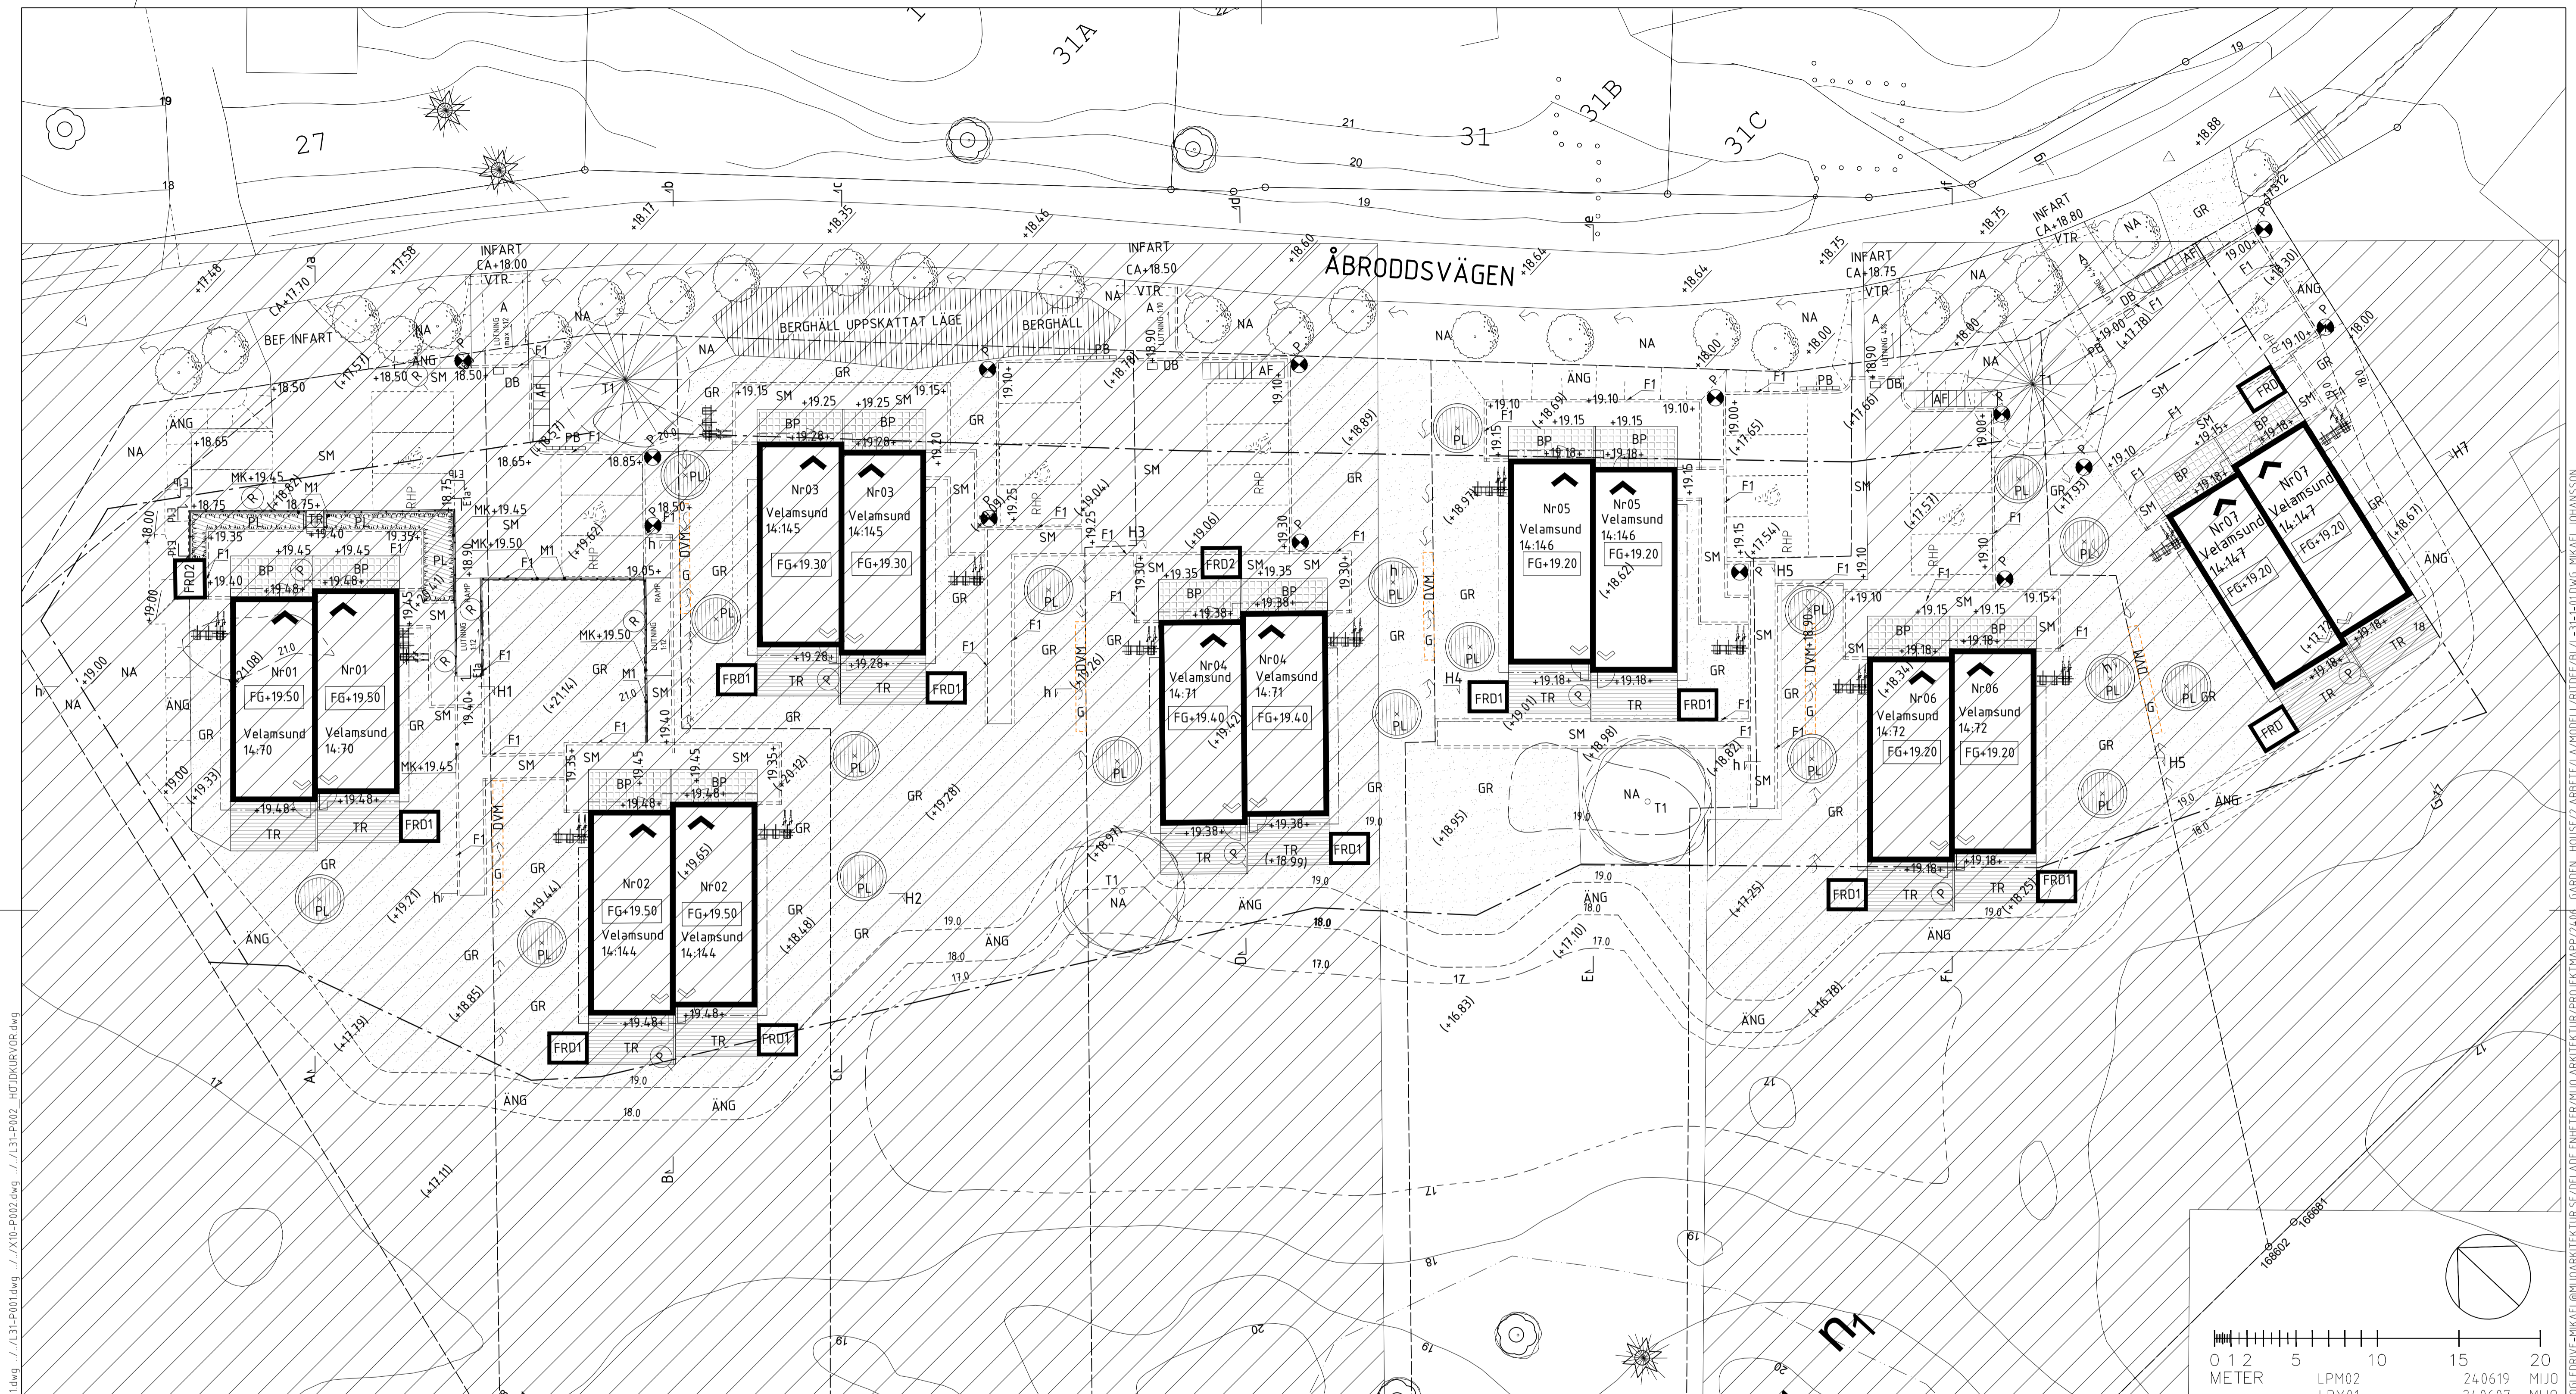

HÄNVISNINGAR

Parkering: 13st parkeringsplatser + 7 RHP. Totalt 20 parkeringsplatser.
 Cykelparkering: 1 plats per rum i bostad enl Nacka kommuns p-fal för cykel.
 Avfall: Gemensamma kärl för avfallsortering 5 fraktioner+ 2st för mat- och hushållsavfall. Dimensioneras efter antalet bostäder som delar.
 LOD. Dagvatten från mark och tak leds via gröna lågpunkter till stenkistor/magasin och infiltrerar i mark.
 Se HF för alla tillhörande ritningar

FÖRESKRIFTER

Höjdsystem: RH 2000
 Koordinatsystem: SWEREF 99 18 00
 Träd: som skyddas i detaljplanen, T1, Vid fyllning på befintliga trädets rötter eller stam ska betongrör och kokosnåtsmattor användas för att skydda trädet mot ökat jordtryck samt skydd av trädkrona.
 Gör i samråd med Landskapsarkitekt.

MK+0.00
 M1 Mur med murkrönshöjd och staket vid höjd över 50cm från mark.
 HKP Handikapplats. Tot 7st
 Lågpunktlinje för dagvatten (dikesanvisning)
 P Pollararmatur
 PB Postbox
 AF Avfallskärl
 DVM Dagvattenmagasin/Stenkista för infiltration av tak och dagvatten
 BERGHÅLL Synligt berg
 FRD1-2 Nytt Förråd enl.A
 VTR Ny vägtrumma


0.0% Marklutning
 + Nytt träd
 T1 Befintligt träd som sparas, skyddas enl. detaljplan mot kompaktering
 T1 Befintligt Tall som sparas, skyddas enl. detaljplan mot kompaktering
 T1 Befintligt träd, ej inmätt
 KS1 Kantstöd i granit. visning 10-15cm
 F1 Fris av betong eller granit. Visning 0 cm

Taköverhäng, byggnadsdel över mark
 DB Dagvattenbrunn. Leds till dagvattenmagasin under mark
 Slänt med osäkra gränser och lutning

SM Stenmjölsyta/grusyta
 BP Betongplattor
 PL Planteringsyta med perenner och buskar
 GR Gräsyta
 NA Naturmark
 A Asfalt
 G Makadam 16/32mm i lågpunkt över stenkista
 T1 Träyta

FÖRKLARINGAR

Fasthetsgräns
 Egenskapsgräns
 Fasadliv byggnad
 Entrémärkning byggnad
 DB Brunn
 +0.00 Projekterad markhöjd
 FG+00.00 Nivå färdig golvhöjd
 +0.00 Befintlig höjd som bibehålles
 (+0.00) Befintlig höjd som utgår
 0.0 Nivåkurva, befintlig
 -0.0 Nivåkurva, projekterad

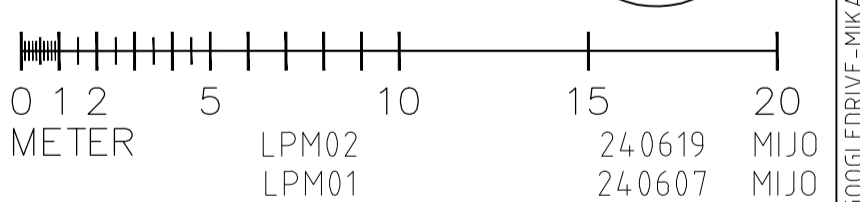

BET	ÄNT	ÄNDRINGEN	AVSER	DATUM	SIGN
BYGGLOVHANDLING					
VELAMSUND, ÅBRODDSVÄGEN 28-32					
14:70-14:72,14:144-14:147					
GARDEN HOUSE					
ÅBRODDSVÄGEN 28-32					
NACKA					
UPPDRAG NR	2406	RITAD AV	MJ	HANDLÄGGARE	MJ
DATUM	240527	ANSVARIG	MJ		
Markplaneringsritning					
GARDEN HOUSE Nr05					
Velamsund 14:146					
SKALA	A1= 1:200	NUMMER	L-31-1-05	BET	
	A3= 1:400				