

NUVARANDE SILUETT SEDD FRÅN NORDOST



FRAMTIDA SILUETT SEDD FRÅN NORDOST



SÄTTNINGAR OCH KLORER	VITTELSTÄNS NÄRARE FÖRETTAGS OCH UTEBYGGD AV SVARNSKA KÄRRA FELLSYSTEM
BYGGNAD FÖRETTAGS AUTOMATISKT SYSTEM	SKALA




LÄNGDSKALA 1:1000
HÖJDSKALA 1:500

A-A




B-B

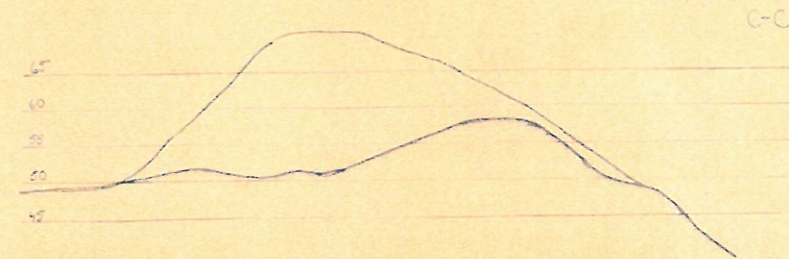


LÄNGDSKALA 1:1000
HÖJDSKALA 1:500

C-C

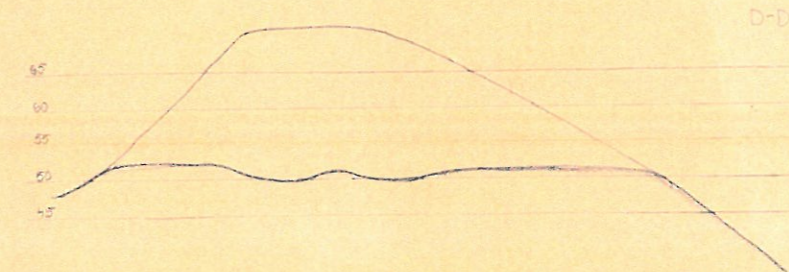


D-D

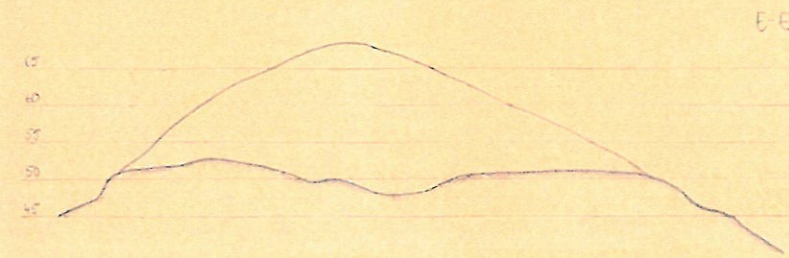


E-E

LÄNGDSKALA 1:1000
HÖJDSKALA 1:500

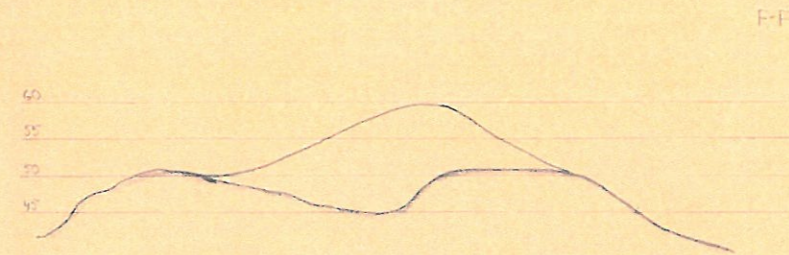

F-F

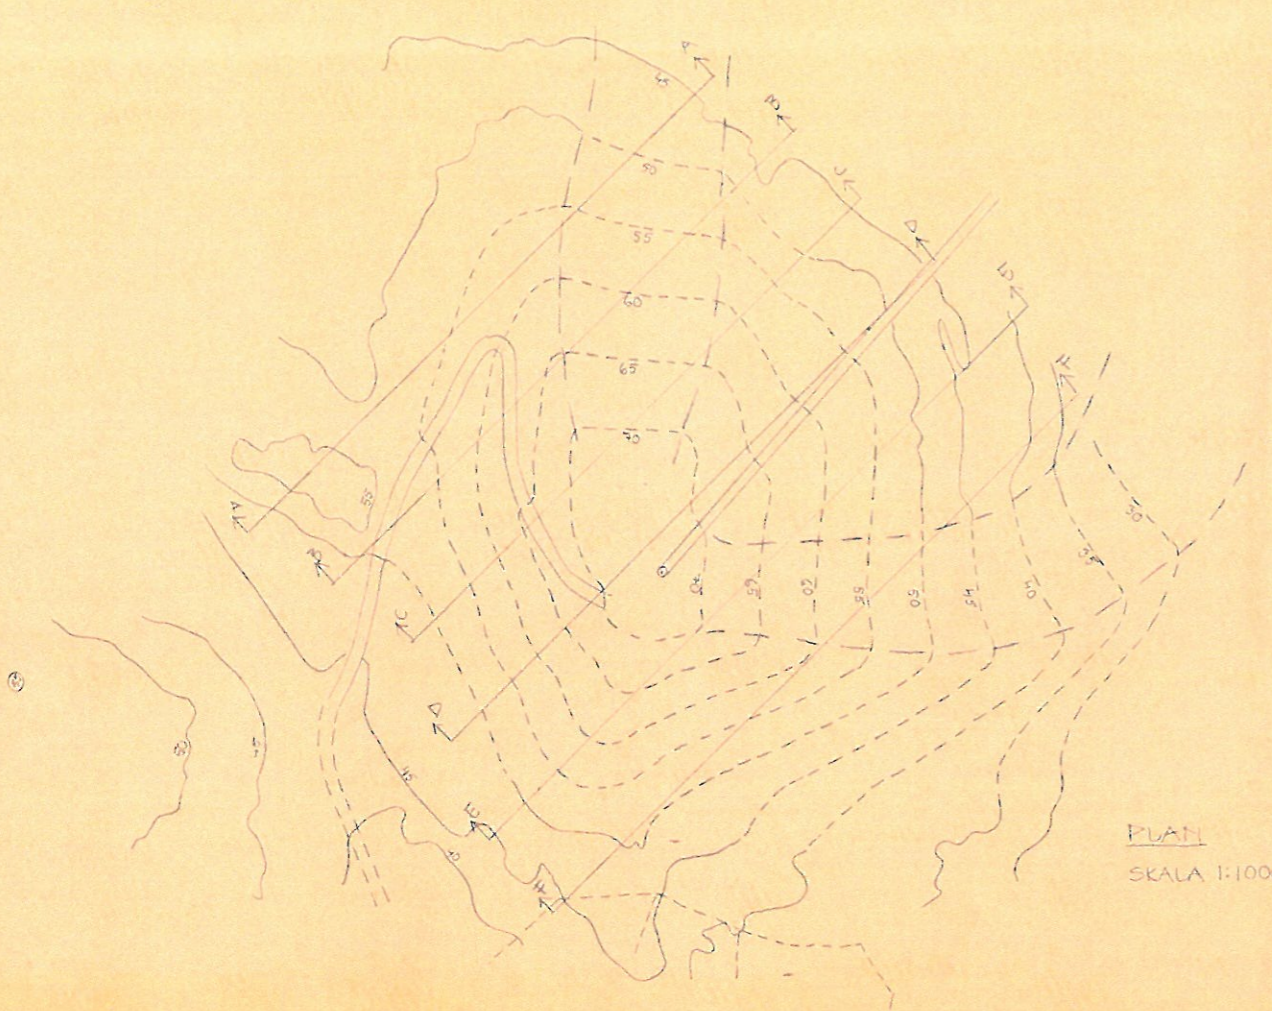

PLAN
SKALA 1:1000

— BEFINTLIG MARKNIVÅ. LÄGET FÖR BEFINTLIG MARKNIVÅ
ÄR OSÄKERT OCH GRÖNT UPSKATTAT INOM DET
OMRÅDE SOM ÄR UNDER UPPFYLNING

— FÖRESLAGEN MARKNIVÅ

BERÖRDE TYGNADSMASSOR ÄRE BERÄKNADE
TILL 150000-150000 M³

— 50 — BEFINTLIG HÖJDKURVA
— 55 — FÖRESLAGEN HÖJDKURVA

SAUTSÖRÅDENS - SLALOMKUBB		VINTERSTADION, NACKA KM FÖRSLAG TILL UTBYGGNAD AV SLALOMBÄCKARNA TVÄRSEKTIONER	
<small>KITAT AV H. KJERSTADUS SAUTSÖRÅDEN 1949 DE 15</small>			
<small>Kalleh Kjörstadius och Lee</small>			



60 a

73

LILLA SLALOMBÄCKEN

STORA SLALOMBÄCKEN

RODELBANA

HUSTERIG AV
RENNINGSBÄCKE

SANTORIET

SANTORIET

UTFYLT OMRÅDE SOM ET BUK
SKIDBÄCKE PLANteras MED SKOG

- BHÖRIGHETSLINJER EKVEDSTÅND 1M
- FÖRESLÅEN UDVALDA ERVEDSTÅND 5M
- GRÄNSLINJER I DENNA OMRÅDE

SÄLTSÖRÅDENS SLALOMKURSER		INTE STÅLLS PÅ GRÄNS FÄRRE TILL UTVEGLEDNING AV SLALOMKÄRNAN PLÅN	SKALA 1:1000
UTGÅVA 1938			
KARTFÖRFATTARE K. L. L. L.			
K. L. L. L.			