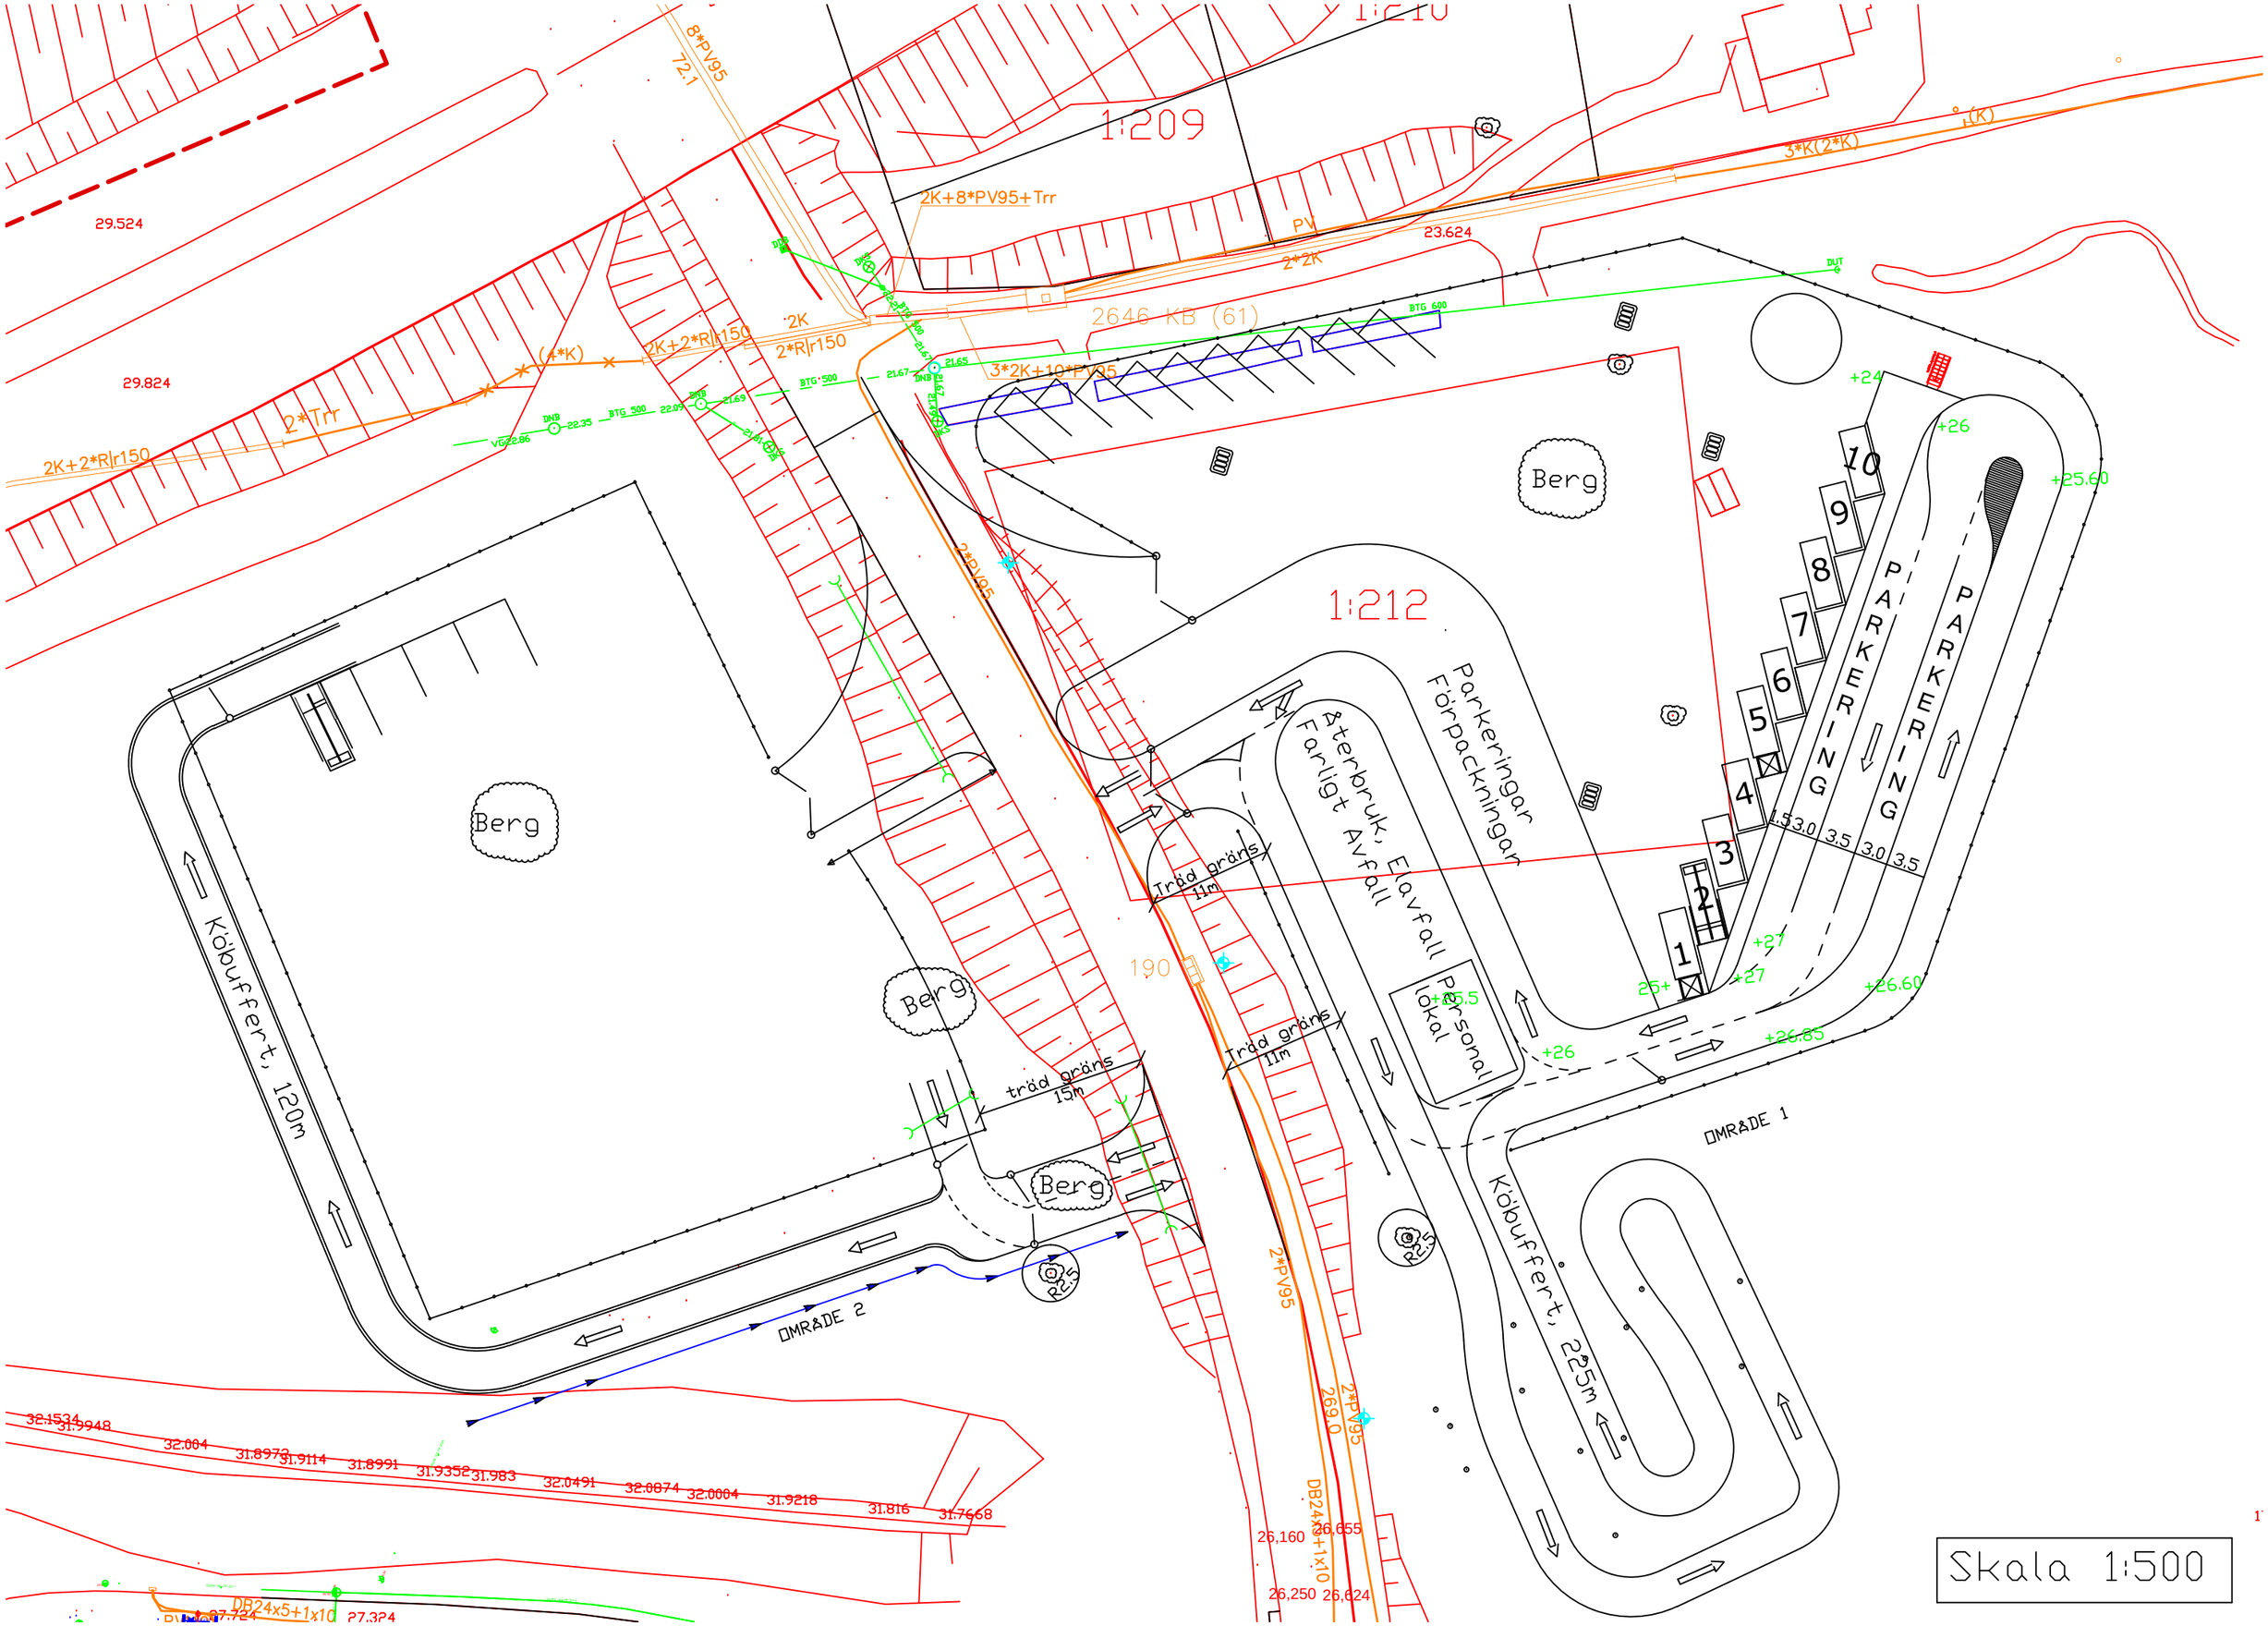
1:209
1:210
1:212
2646 KB (61)
2K+8*PV95+Trr
3*2K+10*PV95
2K+2*R|r150
2*R|r150
2*Trr
(4*K)
3*K(2*K)
2*2K
8*PV95
72.1
29.524
29.824
23.624
Berg
Köbuffert, 120m
Köbuffert, 225m
Parkeringar Förpackningar
Återbruk, Farligt Avfall
Elavfall
Personal lokal
PARKERING
PARKERING
trädgräns 11m
trädgräns 11m
trädgräns 15m
OMRÅDE 1
OMRÅDE 2
2*PV95
DB24x5+1x10
DB24x8+1x10
Skala 1:500