


Kartan upprättad: 2006-04-07
Mätt av:
Ritad av: Håkan Fräsén

Väg
Fastighetsgräns
Höjdkurva
Stig
Strandlinje
GC-väg
Tunnel
Häck
Mur
Stödmur
Plank/Staket/Stängsel
Rätighetsområde
Gemensamhetsområde
PLANBESTÄMMELSER
Användningsgräns
Egenskapsgräns
VA-UPPGIFTER
Vattenledning
Spillvattenledning
Tryckledning, appli
Lagvattenledning
Ledning ur drift
Arbetsfix
Fornminne
Barrträd
Lövträd
Trappa
Markhöjd
Gränspunkt
Mark (kompletteringsplan)
Tak (kompletteringsplan)
Skärm (kompletteringsplan)

Teckenförklaring

- T=Tidningar
- K=Kartong
- P=Plast
- M=Metall
- OG=Ofärgat Glas
- FG=Färgat Glas
- S= FTI:s Informationsskylt
- = Träd

NACKA KOMMUN
BYGGLOV TILLÅTEN
2016-04-14
B 2016-0305

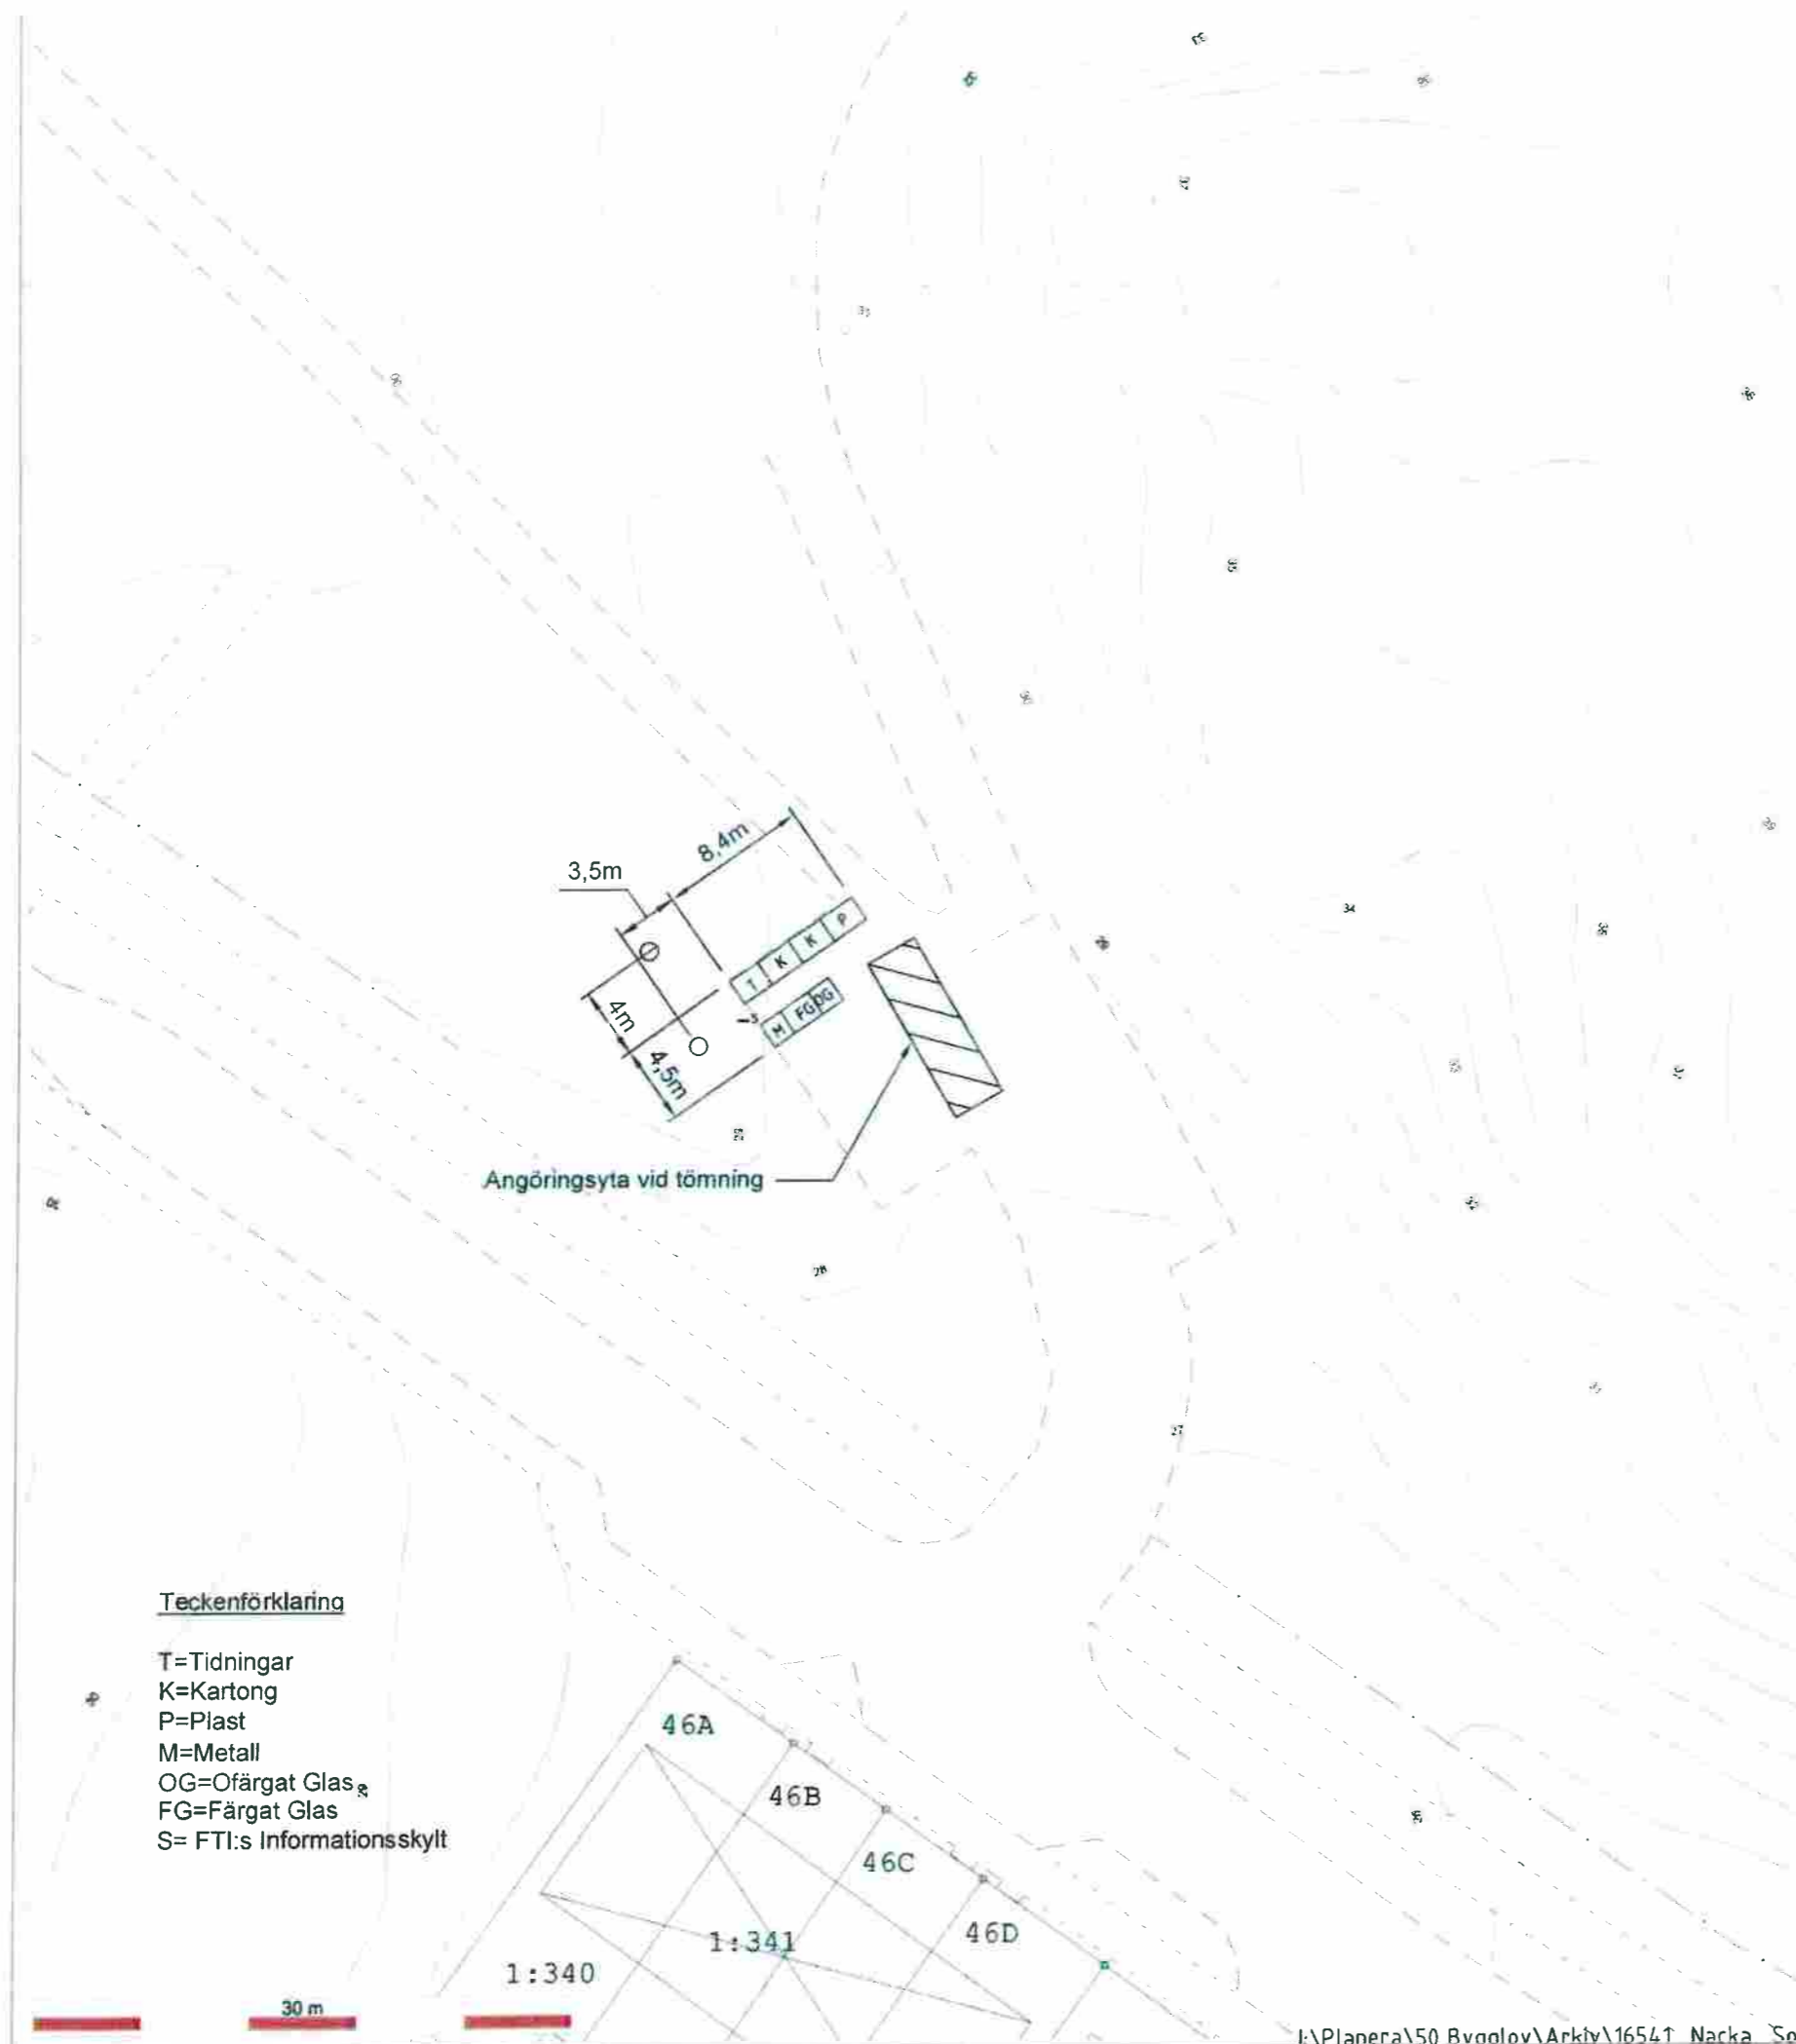

Angöringsyta vid tömning

Teckenförklaring

- T=Tidningar
- K=Kartong
- P=Plast
- M=Metall
- OG=Ofärgat Glas
- FG=Färgat Glas
- S= FTI:s Informationsskylt

Det är användarens ansvar att kvalitetskontrollera koordinatförteckningen

Nivåkurvorna är ingen exakt redovisning av höjden och bör inte användas vid detaljprojektering
Koordinatsystem SWEREF 99 10 00 Höjdsystem RH2000
OBS! Planbestämmelser som anges i kartan skrivs in som de står angivna i planen, i dess befintliga höjdsystem. Skillnaden mellan RH00 och RH2000 är +0,524m.
Gällande detaljplan 2011-03-29
Gällande fastighetsplan
Stämmer fastigheten med gällande fastighetsplan eller tomindelning SAKNAS
Arkivakter: (Dp) 2011/53
DP 508
Fastighetens areal:
Återvinningsstation

INFORMATION

Planbestämmelser i kartan som anger hö nollplanet har skrivits ut i planens höjdsys. Kartans terränghöjder och VA-höjder skr RH2000 om inget annat anges. Eventuell räkning kan behöva göras för att karta oc planbestämmelser ska vara i samma höj

Planbestämmelser ri enbart in på aktuell fastighet.

Kartans detaljer får i ändras!

Skala 1:400 i A3

Fastighet

Tollare 5:1, del

