

### Beteckningar

- Utredningsgräns
- Befintlig vattenledning
- Befintlig spillvattenledning
- Befintlig dagvattenledning
- ▶ Avrinningsriktning


# Sicklaön

VÅRSPÄNSSVÄGEN

JARLABERGSVÄGEN

DILIGENSVÄGEN

Faschingsgränd

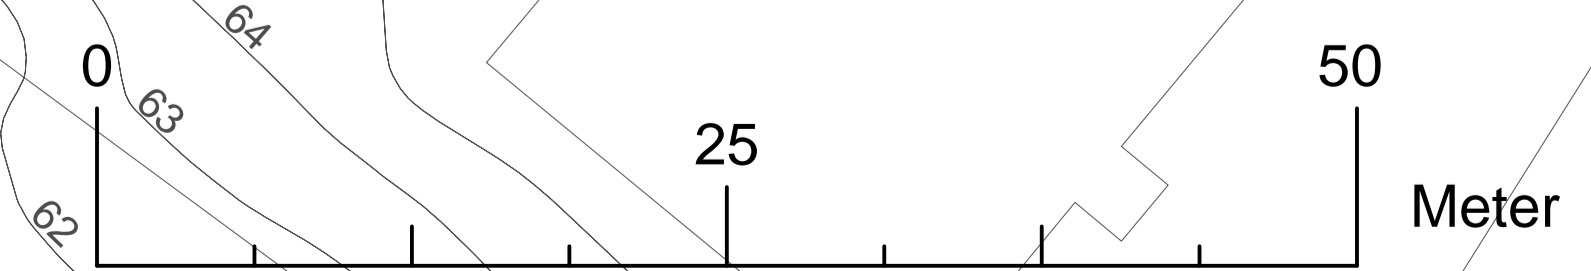

BET	ANT	ÄNDRINGEN AVSER	DATUM	SIGN



**Norconsult**

Norconsult AB  
Hattiveckergatan 5 | 112 21 Stockholm | Tfn +46 8 462 64 30 | www.norconsult.se

UPPGIFTS NR 104.1903	RTID / KONSTRERAD AV Susanna Böds	HANDLÖGARE Susanna Böds
DATUM 2016-07-05	ANSVARIG Åsa Malmäng Pohl	

Jarlbergsvägen, Sicklaön 367.5  
Bilaga 1  
Befintlig dagvattenhanteirng

SKALA	NUMER	BET
A1: 1:300 A3: 1:600		

Sicklaön, Norconsult AB, Vårspännsvägen 5, 112 21 Stockholm, Projekt: 104.1903, Utredningsgräns, Faschingsgränd, Jarlabergsvägen, Diligensvägen, Vårspännsvägen, Sicklaön, 367.5, Bilaga 1, Befintlig dagvattenhanteirng, Skala: A1: 1:300, A3: 1:600, Daterad: 2016-07-05, 15:01:01, Preparerad av: Böds, Susanna