



HÄNVISNING


TECKENFÖRKLARING SE L-DA-TE-01

- M8 SE L-DA-DE-33
- DETALJ UTLOPP OCH STENRÄNNA G5 SE L-DA-DE--20
- SEKTION BOULEBANA A-A SE L-DA-DE--36
- SEKTION VÅTDAMM D-D SE L-DA-DE--36
- SEKTIONER STENRÄNNA, L-L, M-M, N-N, SE L-DA-DE--34
- SEKTIONER STENRÄNNA, I-I, O-O SE L-DA-DE-35
- MÖNSTER PLATSGJUTEN GUMMI SE L-DA-DE-33
- PLANTERINGS OCH UTRUSTNINGSPÅN SE L-DA-UT-F
- ÖVERBYGGNADER SE L-DA-TY-01
- TRÄDGROP OCH TRÄDSTÖD SE L-DA-TY-01
- SKIBORD ENL. VA-HANDLING 12.02
- SKYDD AV TRÄD, SE RIVNINGSPÅN T-DC-RI-C

- BELYSNING ENL. E-HANDLING 12.05
- DAGVATTEN ENL. VA-HANDLING 12.02
- UPPBYGGNAD DAMM ENL. GEO-HANDLING

ANMÄRKNING

ANGIVEN VATTENNIVÅ ÄR LÄGSTA VATTENNIVÅ I DAMMEN (GÄLLER EJ VID REGN).

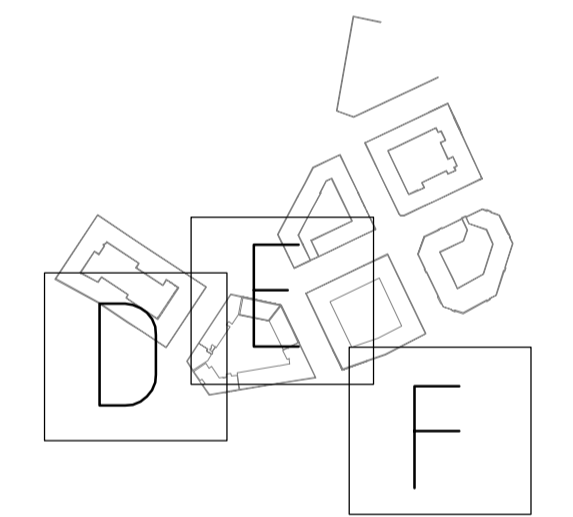

KOORDINATSYSTEM

PLAN: SWREF 99 18 00
HÖJD: RH 2000

A	1	SE REV PM-00 L	2018-07-01	SPN
BET	ANT	ÄNDRINGEN AVSER	DATUM	SIGN

BYGGHANDLING

NYA GATAN
NACKA KOMMUN



Ramboll Sverige AB
KRUKMAKARGATAN 21
BOX 17009
104 62 STOCKHOLM




Tfn: 010-615 60 00
Fax:
www.ramboll.se

UPPDRAG NR 1320028411	RITAD/KONSTR AV SP/CL	HANDLÄGGARE C. LILJESTRÖM
DATUM 2018-07-01	ANSVARIG M. SRBA	

NYA GATAN
LANDSKAP
BOULEPARKEN
HÖJD- OCH YTSKIKTSPÅN



SKALA 1:200 (A1)	NUMMER L-DA-PL-F	BET A
---------------------	---------------------	----------

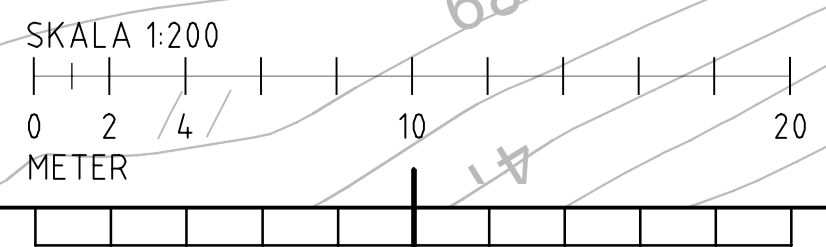


G:\1320028411\1320028411_1_TENK\UTRIFTEL\DA-PL-F.DWG
 2018-07-18 10:54
 C:\Users\rambo\OneDrive\Documents\1320028411_1_TenK\UTRIFTEL\DA-PL-F.DWG
 G:\1320028411\1320028411_1_TenK\UTRIFTEL\DA-PL-F.DWG
 L:\rambo\1320028411_1_TenK\UTRIFTEL\DA-PL-F.DWG
 T:\00...P...1320028411_1_TenK\UTRIFTEL\DA-PL-F.DWG

FL: 0:1320028411_1_TenK\UTRIFTEL\DA-PL-F.DWG 2018-06-09 08:15 AV ANVÄNDARE SÄPZE

SEKTION D-D, VÅTDAMM
SKALA 150

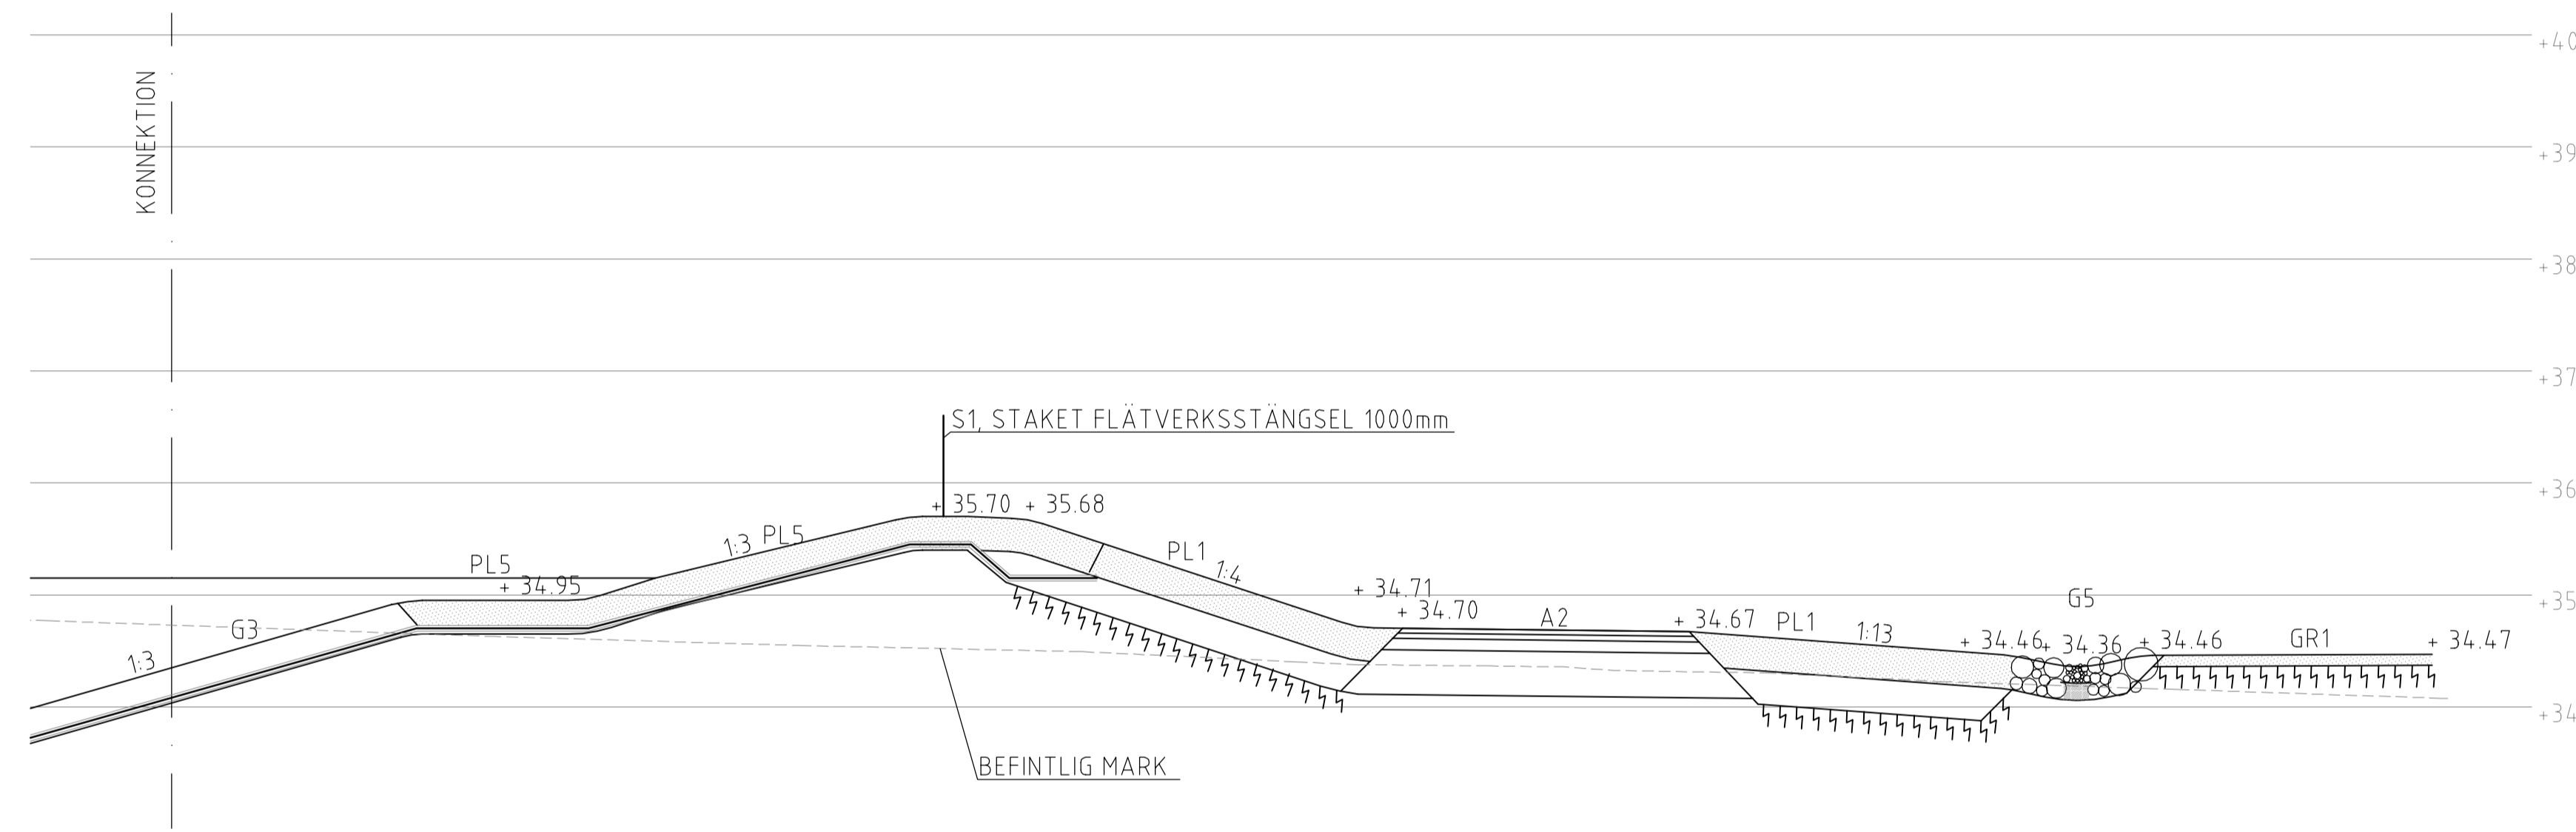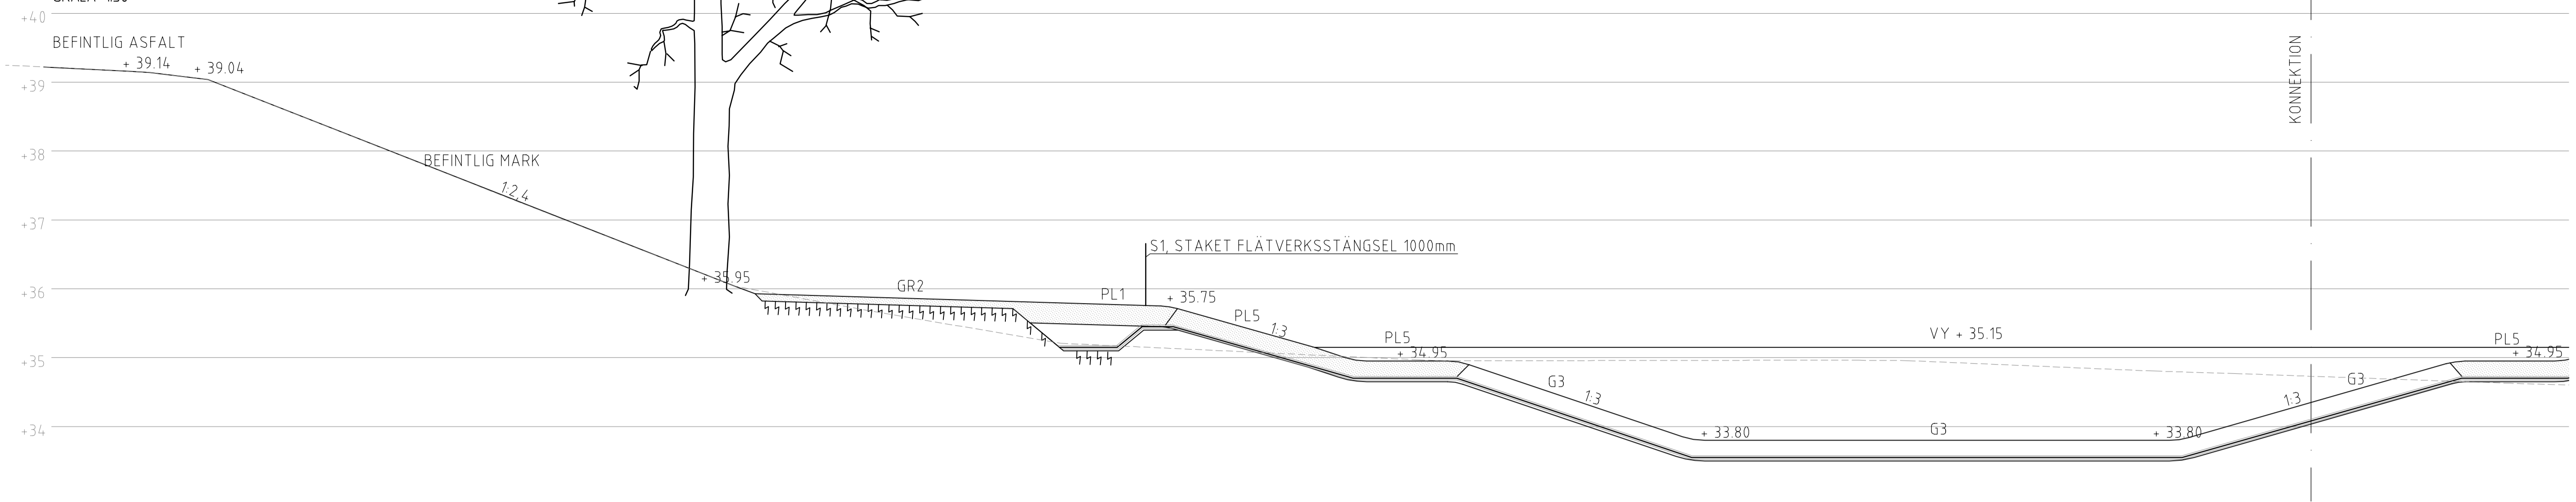

SEKTION A-A, BOULEBANA
SKALA 150

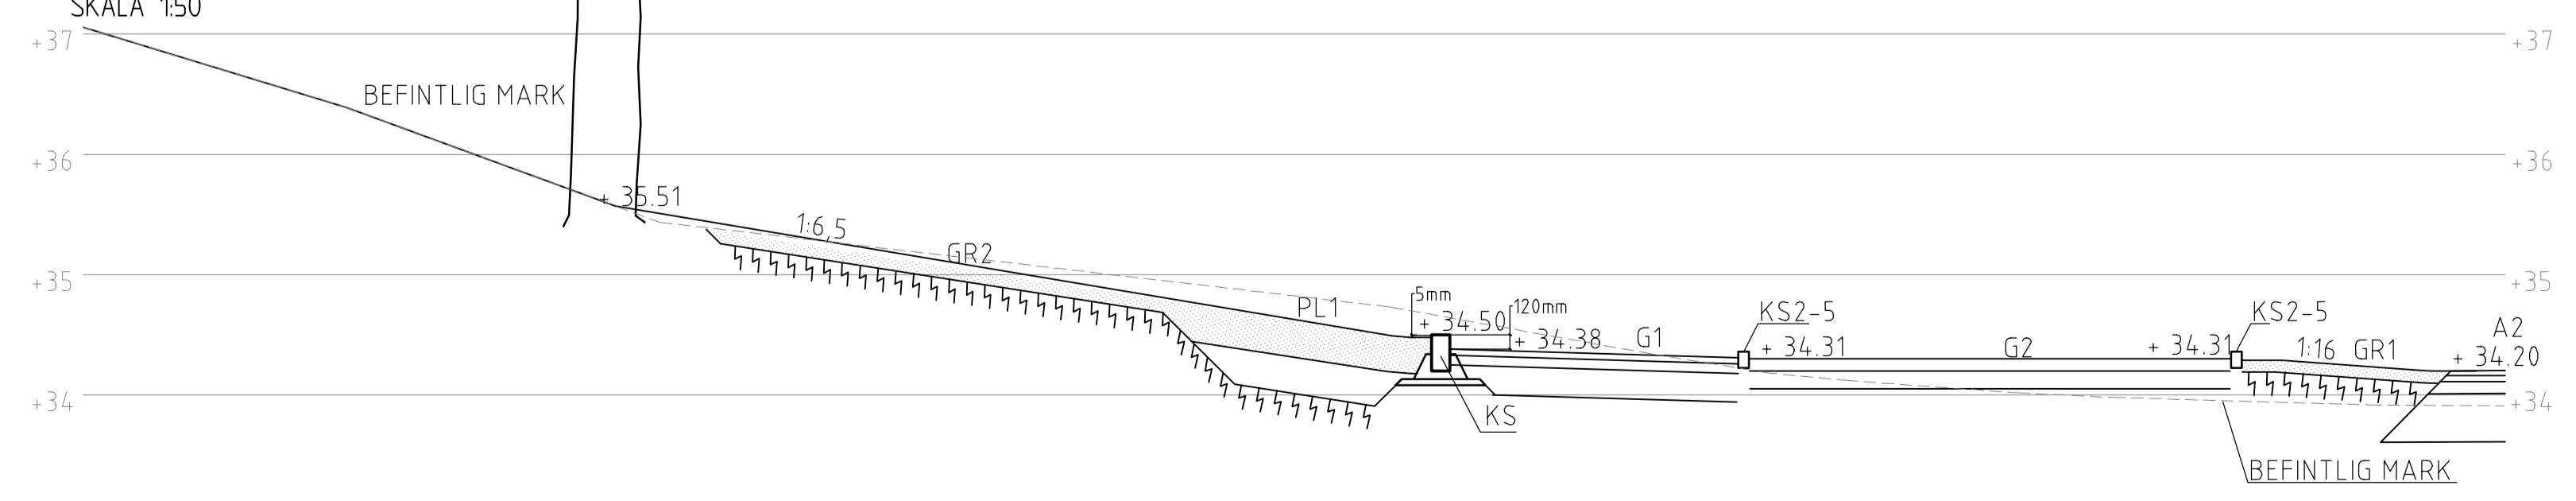

HÄNVISNING
SEKTIONSMARKERING PÅ PLAN SE L-DA-PL-F
ÖVERBYGGNADER SE L-DA-TY-01

A	1	SE REV PM-00 L	2018-07-01	SPN
BET	ANT	ÄNDRINGEN AVSER	DATUM	SIGN
BYGGHANDLING				
NYA GATAN				
NACKA KOMMUN				
Ramboll Sverige AB KRUKMAKARGATAN 21 BOX 17009 104 62 STOCKHOLM		RAMBOLL		
Tfn: 010-615 60 00 Fax: www.ramboll.se				
UPPDRAG NR 1320028411	RITAD/ANSTR AV SP/CL	HANDLÖGGARE C. LILJESTRÖM		
DATUM 2018-07-01	ANSVARIG M. SRBA			
NYA GATAN LANDSKAP BOULEPARKEN SEKTION A-A, D-D DETALJ				
SKALA 1:50 (A1)	NUMMER L-DA-DE--36	BET A		

L:\DA-DE--36\10_Skapa_S1\01\1320028411_S1_Teknik\LU\Meddel_L-DA-DE--36.dwg
 L:\DA-DE--36\10_Skapa_S1\01\1320028411_S1_Teknik\LU\Meddel_L-DA-DE--36.dwg
 2018-07-01 10:08:17
 1320028411

FL:\0\1320028411\1320028411_S1_Teknik\LU\Meddel_L-DA-DE--36.dwg 2018-06-19 08:17 AV ANVÄNDARE SRBA