

ANVISNINGAR

Bullerskärm Silentia Nordic Line Vertikal.
(Silentia 0346-485 80).

Planket ska ha en minihöjd om 1400mm.
Överkant plank ska vara horisontellt.
Höjdanpassning görs vid behov i
stojplågen i steg om 10 eller 20 cm.

Plankets sektionslängder anpassas så att
stolpar placeras i fastighetsgränsens bry

Plankhöjd varierar således mellan 1400 o
mm ovan mark

Toppläckning av lackerad plåt
Kulör, antracitgrå, RAL 7016, NCS 8005-B

Fasad av lockpanel av obehandlad trä
kulör grå, NCS S3502-Y.

Anslutning mot mark med obehandlad
Mineritskiwa.

Utföres enligt tillverkarens anvisningar.

ANMÄRKNING
Måttangivelser i meter.

KONNEKTION

46,0

Toppläckning av plåt


Plank

Mineritskiwa

1,40

FASAD MOT JÄRLALEDEN
Skala 150

KONNEKTION

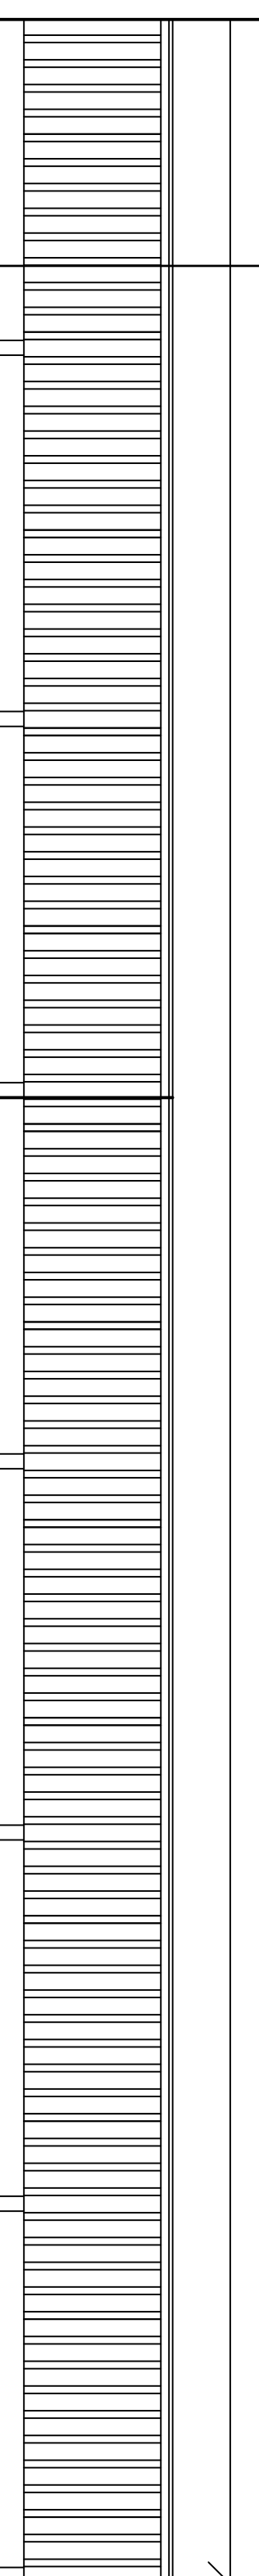

BET ANT ANGIVEN AVSEB DATUM SON
BYGGLOVSHANDLING

TENGBOM

Bullerskärm förskola
Sicklaön 117:17, Planaav. 7-9

Uppdragsnr: 06-425289
RITAD/KONSTR. AV: 06-425289
NAKO-49 Per Oqvist
DATUM: 2013-03-20
ANSVARIG: Bo Nordström

DETLJ
Bullerskärm, Fasad

SKALA: NÄRRETT
L-18.6-01

SKALA 1:50
0 1 2 5
METER