



14 paviljonger =
 6 förskoleavd (9 paviljonger)
 4 klassrum (4 paviljonger)
 kök/personal (1 paviljong)

5m fr fotbollsplan

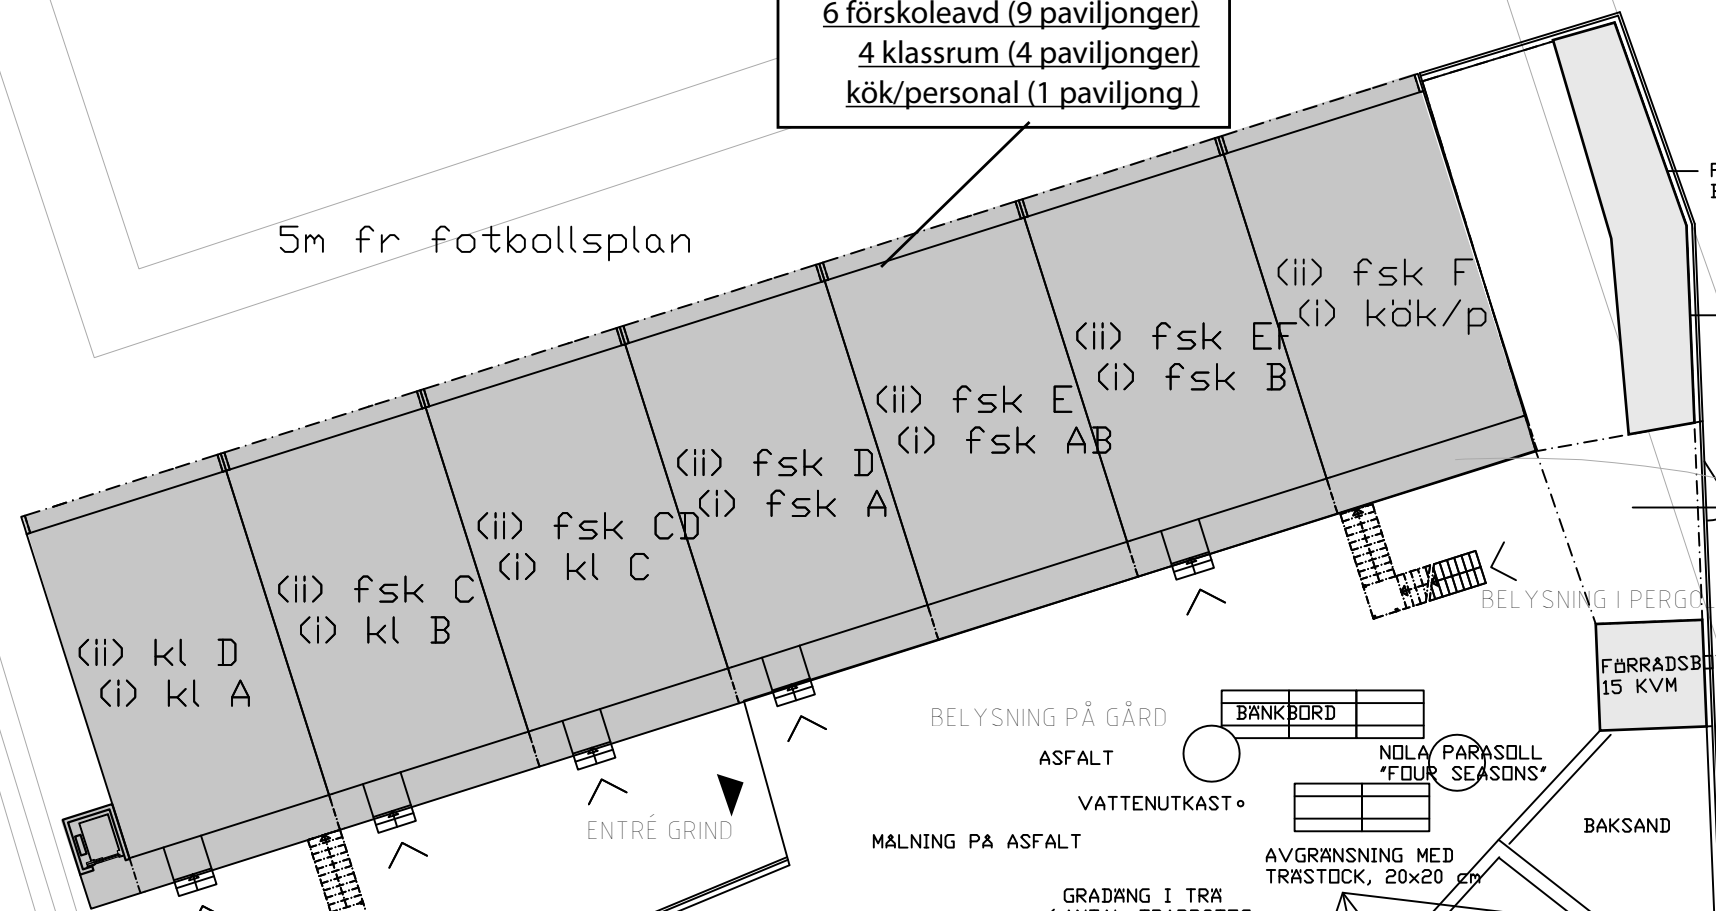

FÖRSKOLESTANGSEL,
 GUNNEBÖ. H: 1,30
 KULÖR: XX

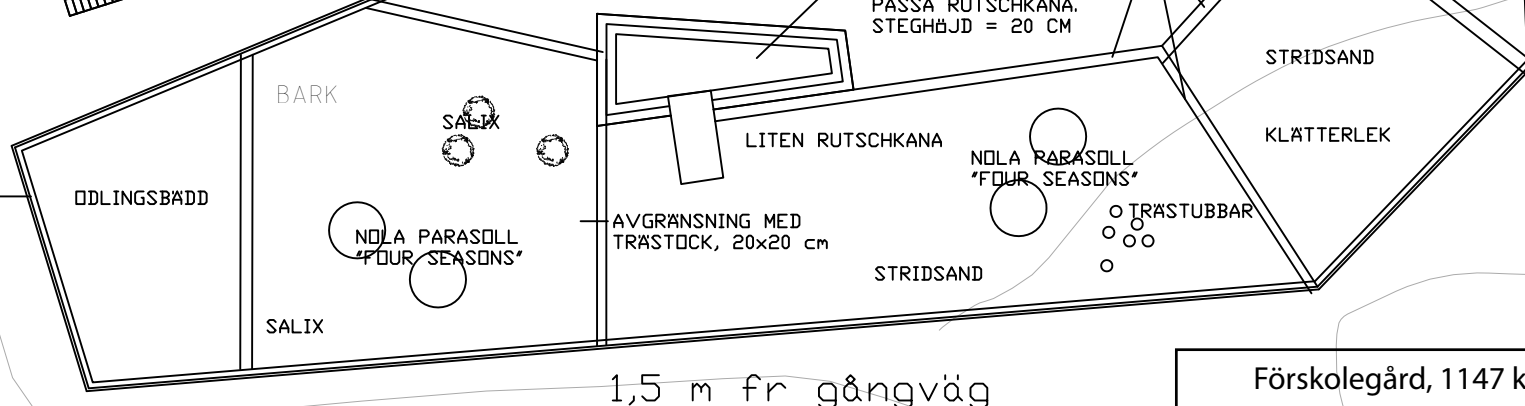

1,5 m fr gångväg

Förskolegård, 1147 kvm
 15 barn/avd = 12,7 kvm/barn
 18 barn/avd = 10,6 kvm/barn

SICKLA SKOLA
 skiss tillfälliga paviljonger
 ALTERNATIV 1
 DATUM
 2014-12-19
 SKALA
 1:200 (A3)

marge
 MARGE ARKITEKTER
 REPSLAGARGATAN 15 A
 SE-118 46 STOCKHOLM
 PHONE +46 8 545 919 40
 FAX +46 8 545 919 49
 INFO@MARGE.SE
 WWW.MARGE.SE