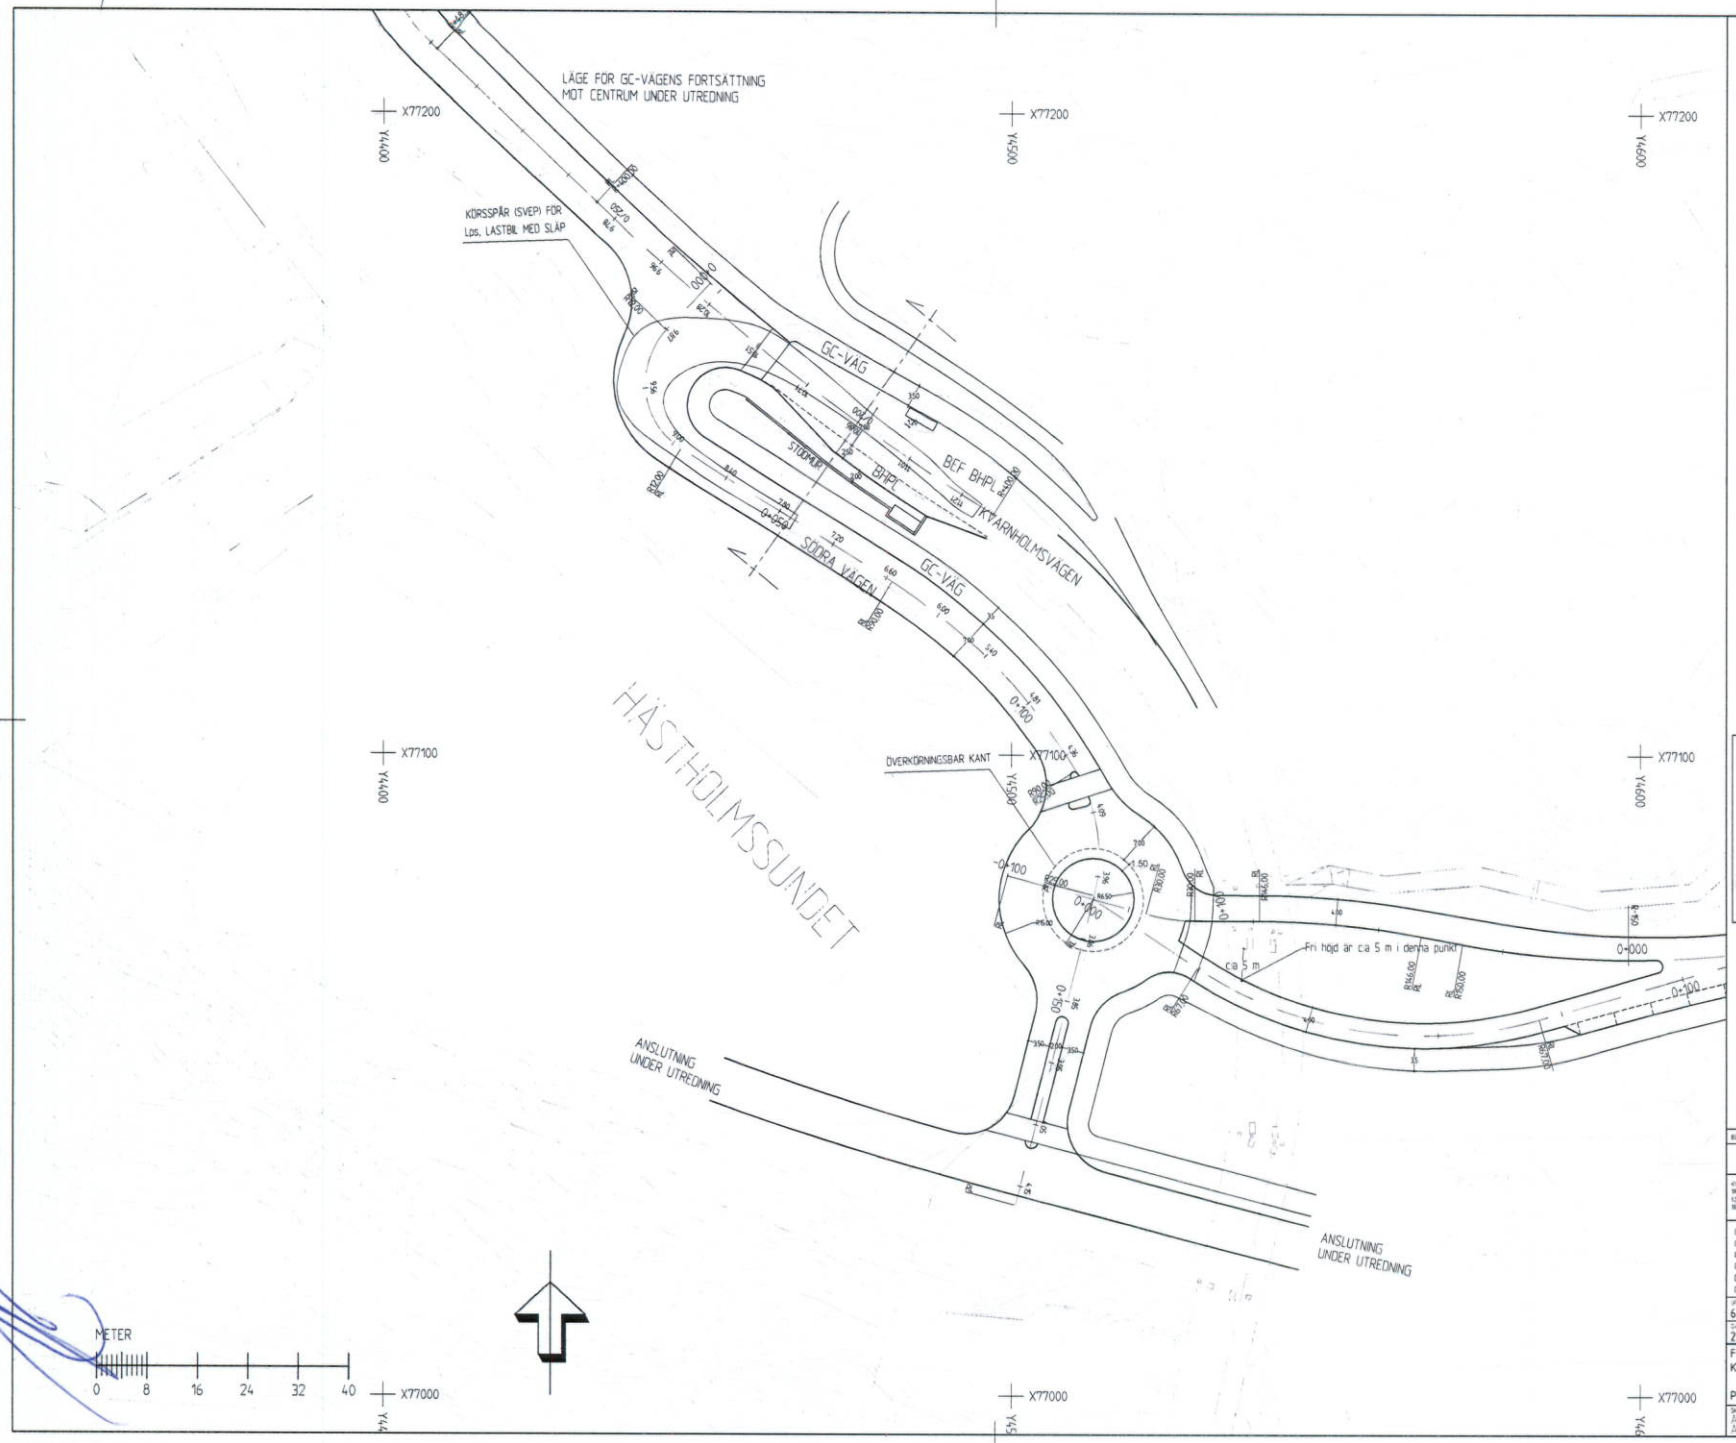

FÖRKLARINGAR:

KOORDINATSYSTEM

SYSTEM I PLAN: ST74 -100 000 I Y-LED
SYSTEM I HÖJD: RH-00

KVARNHOLMEN
ÖVERSIKTSKARTA

Bilaga 3.2

INF

6119072

2011-12

FÖRSL
KVARN

PLAN

SKALA
A1: 1:400
A3: 1:800

NUMMER
PLAN-1

Plottad: 11 09 27 13:24 F4 L:\BaWo\1467\6119072\Ps\FJ\WBeA\A002-05.dwg