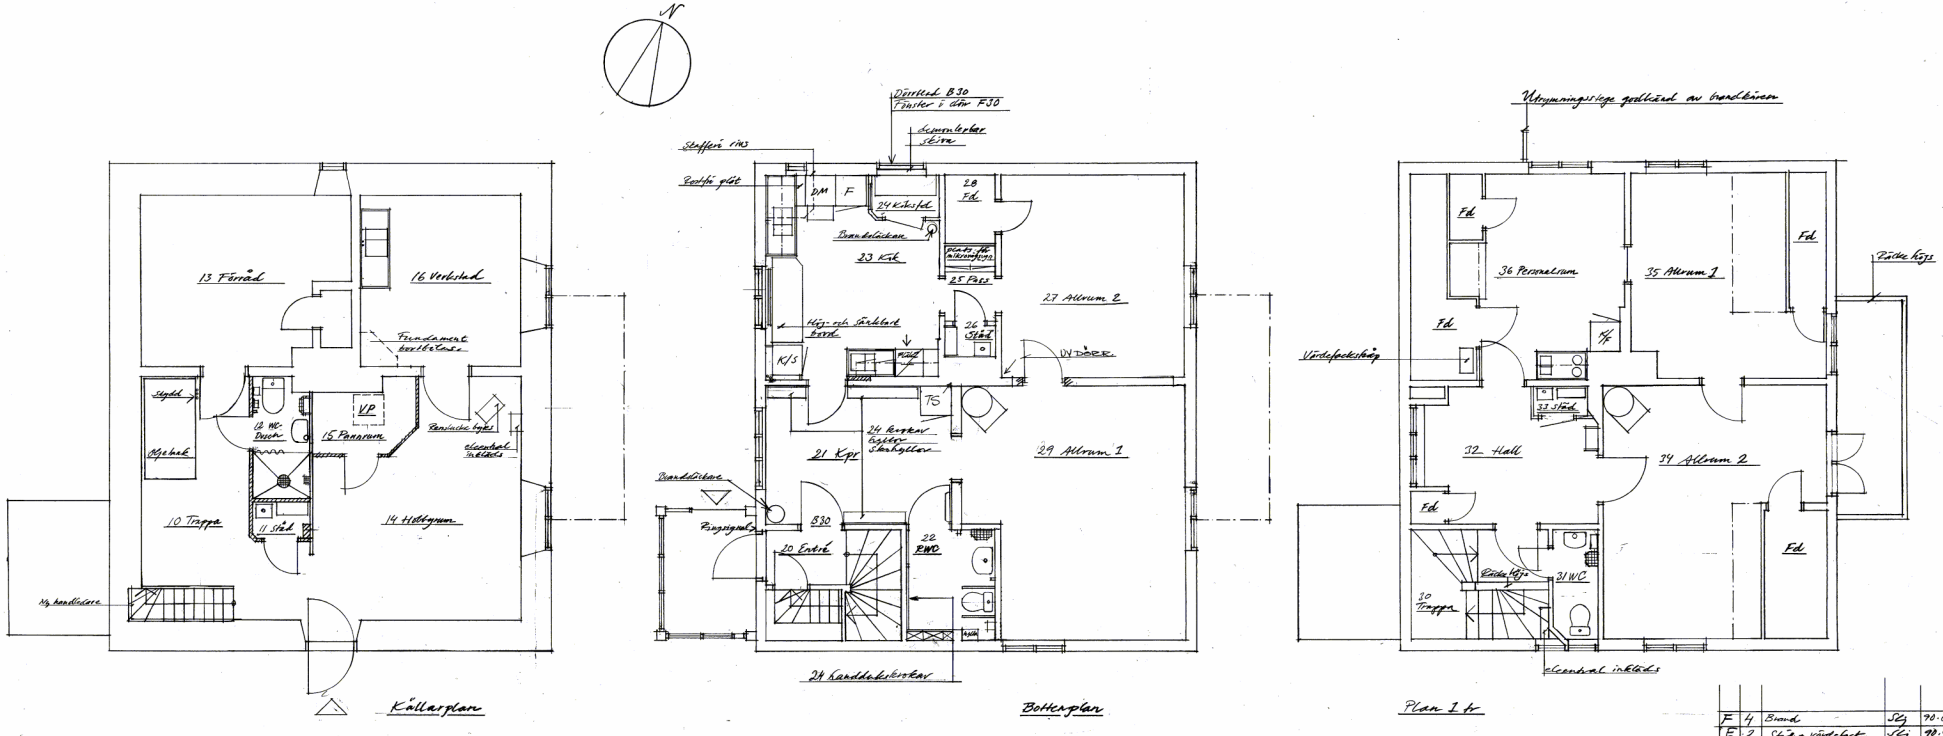

FÖRSLAG.

REG.	ANT.	REGISTRERINGEN AVSER	SIGN.	DATUM
F	4	Brand	Sdj	90.09.27
E	2	Städ o värdefack.	Sdj	90.09.18
D		Rum mfl.	Sdj	90.08.28
C		Allmän	Sdj	90.08.03
B		ÅLLM REV	Sl	87.12.01
A		ÅLLM REV.	Sl	870903

NACKA KOMMUN
FASTIGHETSKONTORET

RITAD KONSTRUERAD: Sven Sjöqvist
GRANSKAD
ARBETSNUMMER
NACKA 83.09.22

Värmdövägen 624 Björknäs 1:299
Ombyggnad till fritidshem
Planer

SKALA 1:50

KOD TYP FOS

RITNINGSNUMMER A 99:02 A

REG. F