



Kundnr: AB3820  
Löpnr: 52111


Pers./org.nummer: 556407-6262

Teckenförklaring:

-  Jordbruksblock
-  0123 Blocknummer
-  Fastighetsgräns
-  Regionindelning

**Noteringsfält:**  
Här ska du tala om varför block ska ändras eller läggas till. Fortsätt på baksidan om det inte får plats.

-  4063 Block som ingår i området
-  0783 Del av block som ingår

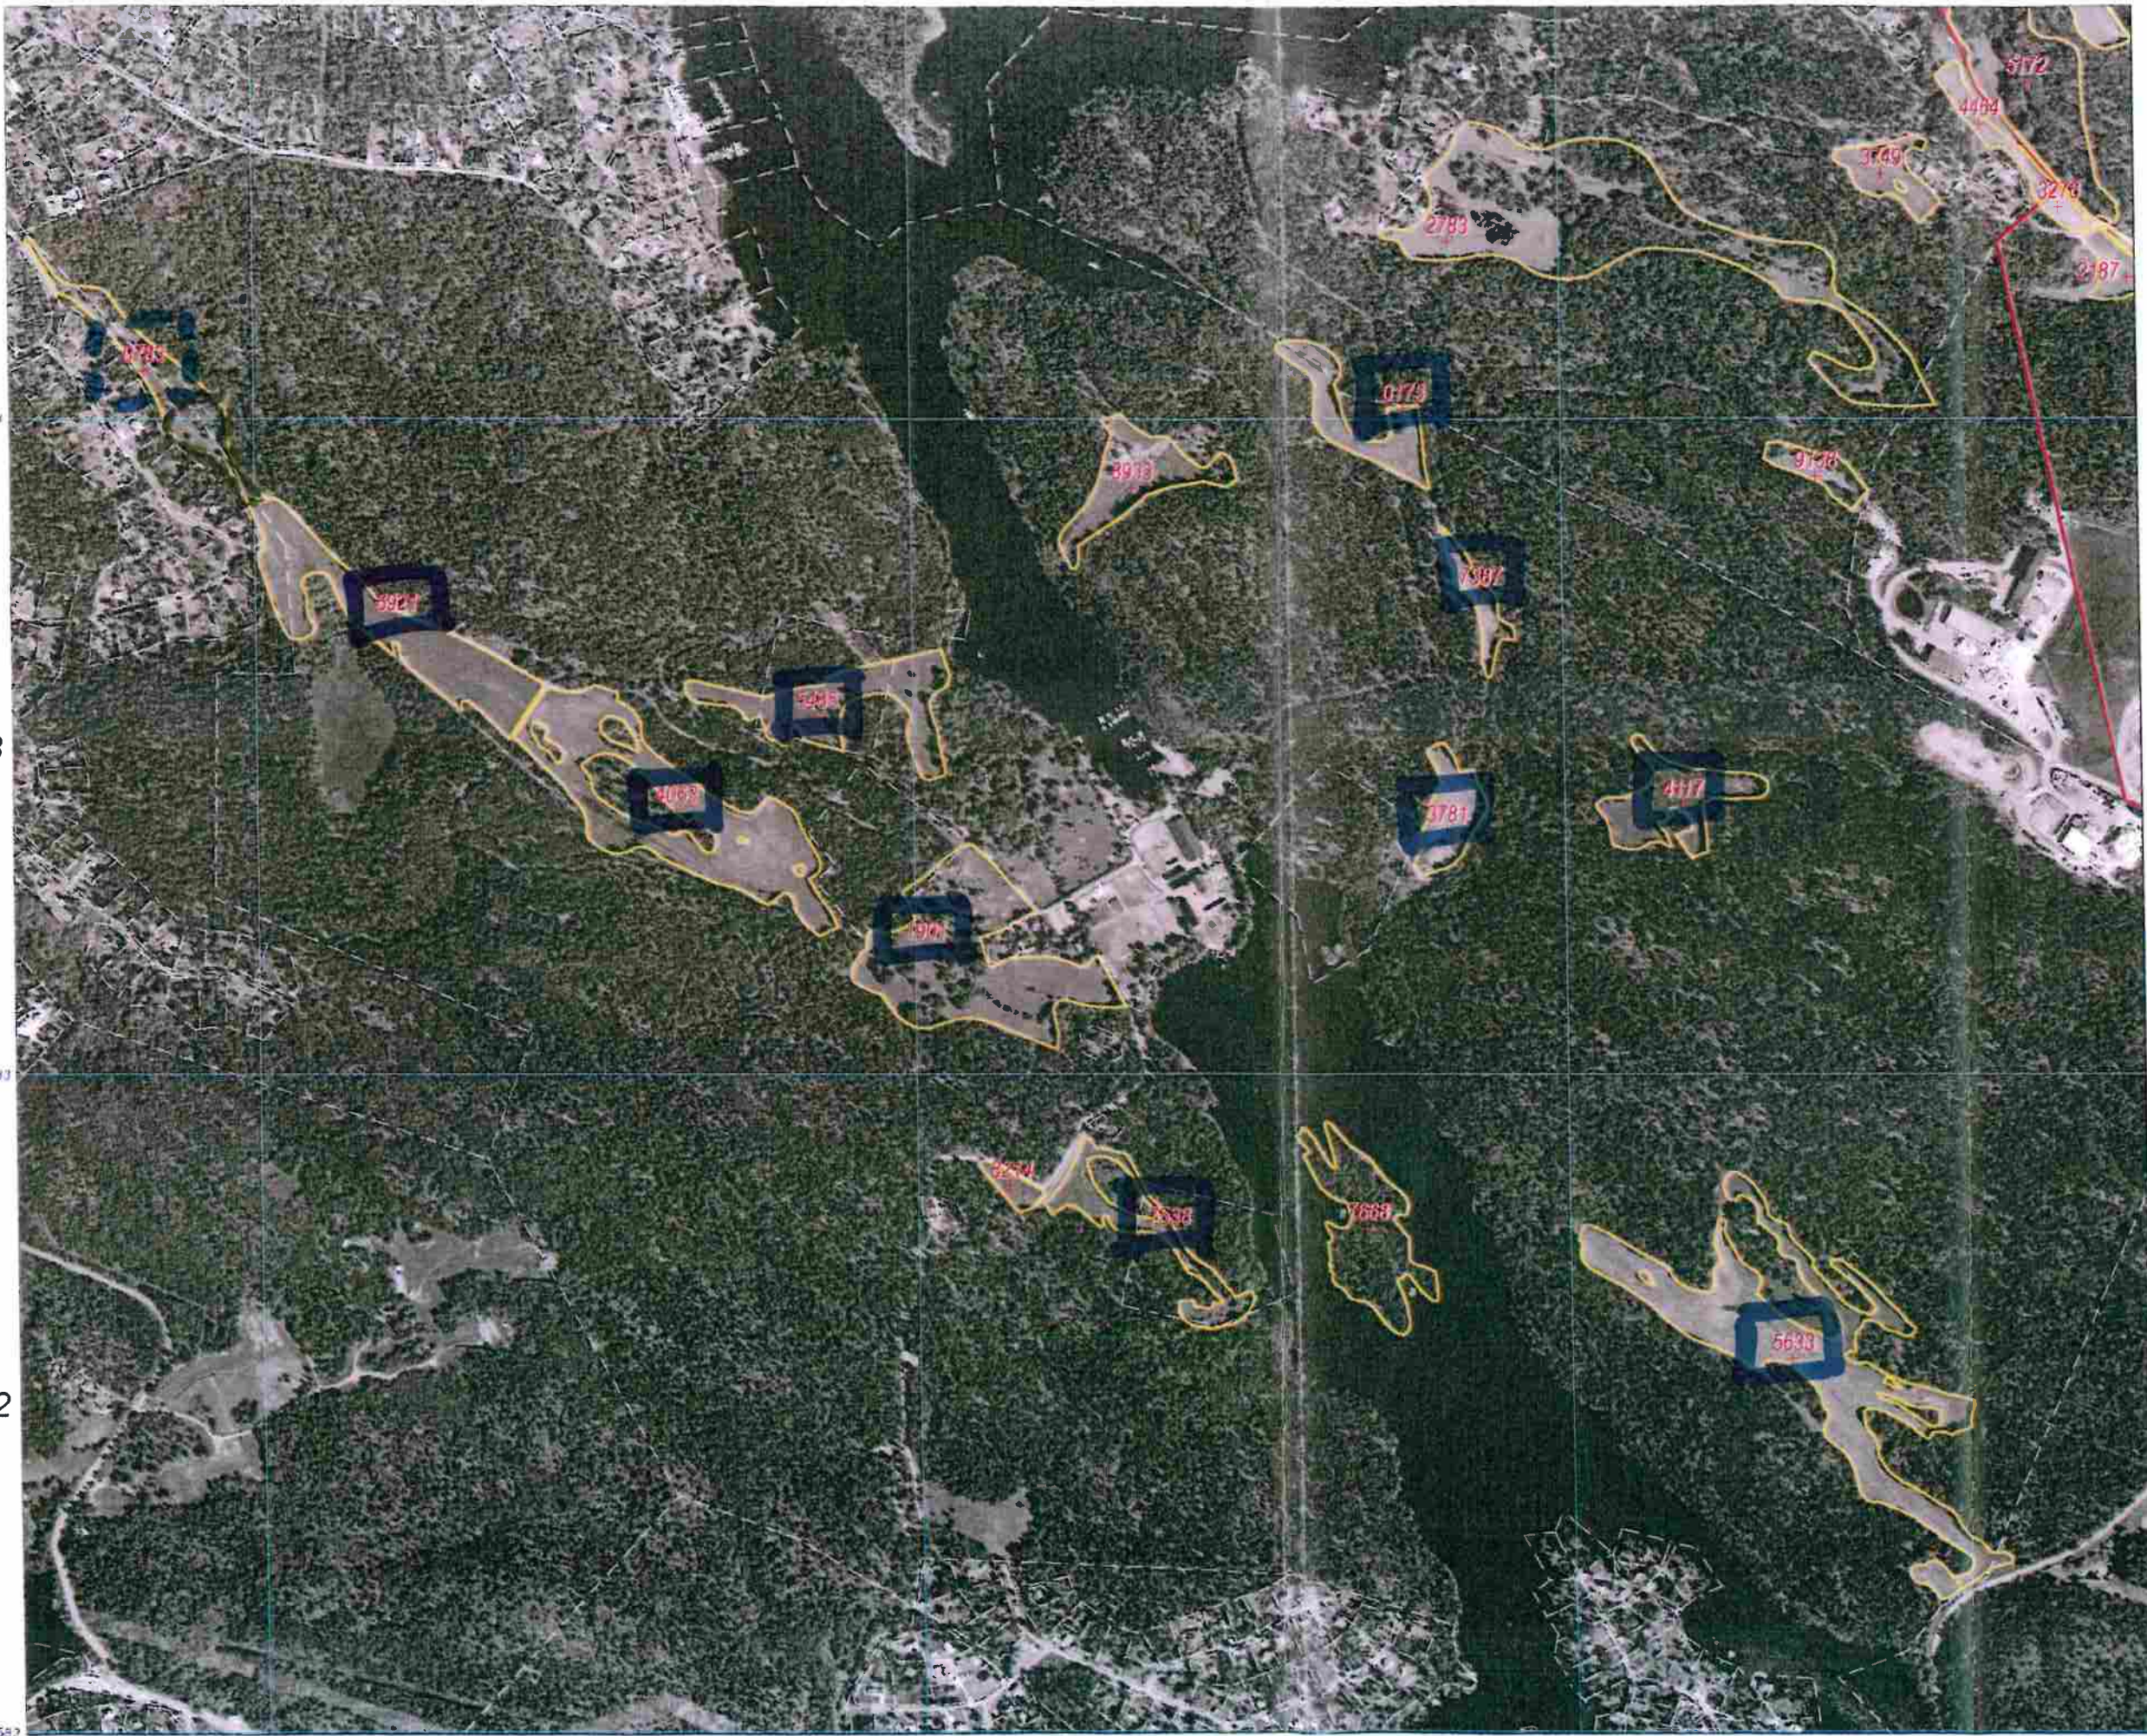

582 641 642 643 644

0 Skala 1:10000 500m