

nr B 2023-01-469 - Arkent 2023-09-08

FÖRKLARINGAR

MÄTT ANGES I MM, PLUSHÖJD ANGES I METER. RITNINGEN ÄR UPPRÄTTAD EFTER ÄLDRE INSKANNAT MATERIAL. MÄTTEN KAN DÄRMED AVVIKA OCH KAN EJ GARANTERAS. SAMTLIGA MÄTT KONTROLLERAS PÅ PLATS INNAN UTFÖRANDE.

Lägeskontroll är utförd för tidigare tillbyggnader gällande matsal, pergola och kök utav Kartverkstan AB (2019-02-25), mått överensstämmer med denna situationsplan.



TECKENFÖRKLARING

- TOMTGRÄNS
- [Stippler] GRÄSYTA
- [Rutnät] /PLT PLATTOR BETONG/STEN
- [Diagonal linjer] /PL PLANTERING
- [Kvadrater] BUSKAGE
- [Oregelbunden form] BERG I DAGEN
- N NATURMARK
- A ASFALT
- KS KULLERSTEN
- GS GÅTSTEN
- NS NATURSTEN
- GU GRUSYTA
- S SAND
- BTG BETONG
- DB DAGVATTENBRUNN
- BELYSNINGSSTOLPE
- PO BELYSNINGSPOLLARE
- ⊗ BUSKE
- ⊗ BARRTRÄD
- ⊗ FRUKTRÄD
- ⊗ PARKSOFFA
- ⊗ FOTBOLLSMÅL
- STÖDMUR
- MUR
- BOM
- ⊗ FLAGGSTANG
- STAKET, STANGSEL
- PLANK
- [CF-S (ANT)] CYKELSTÄLL
- [MV] MOTORVÄRMARE
- ▲ YTTERRÖR, PORT


ANMÄRKNINGAR
Redovisad mark och byggnader inom fastigheterna är polärt inmätta. Tomtgräns och strandlinje är hämtade från kommunal digital karta.

Koordinatsystem är SWEREF 99. Höjdsystem är RH00.

NY POOL MED TRÄDÄCK

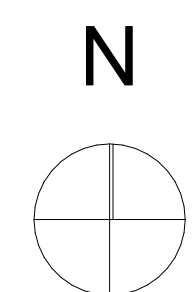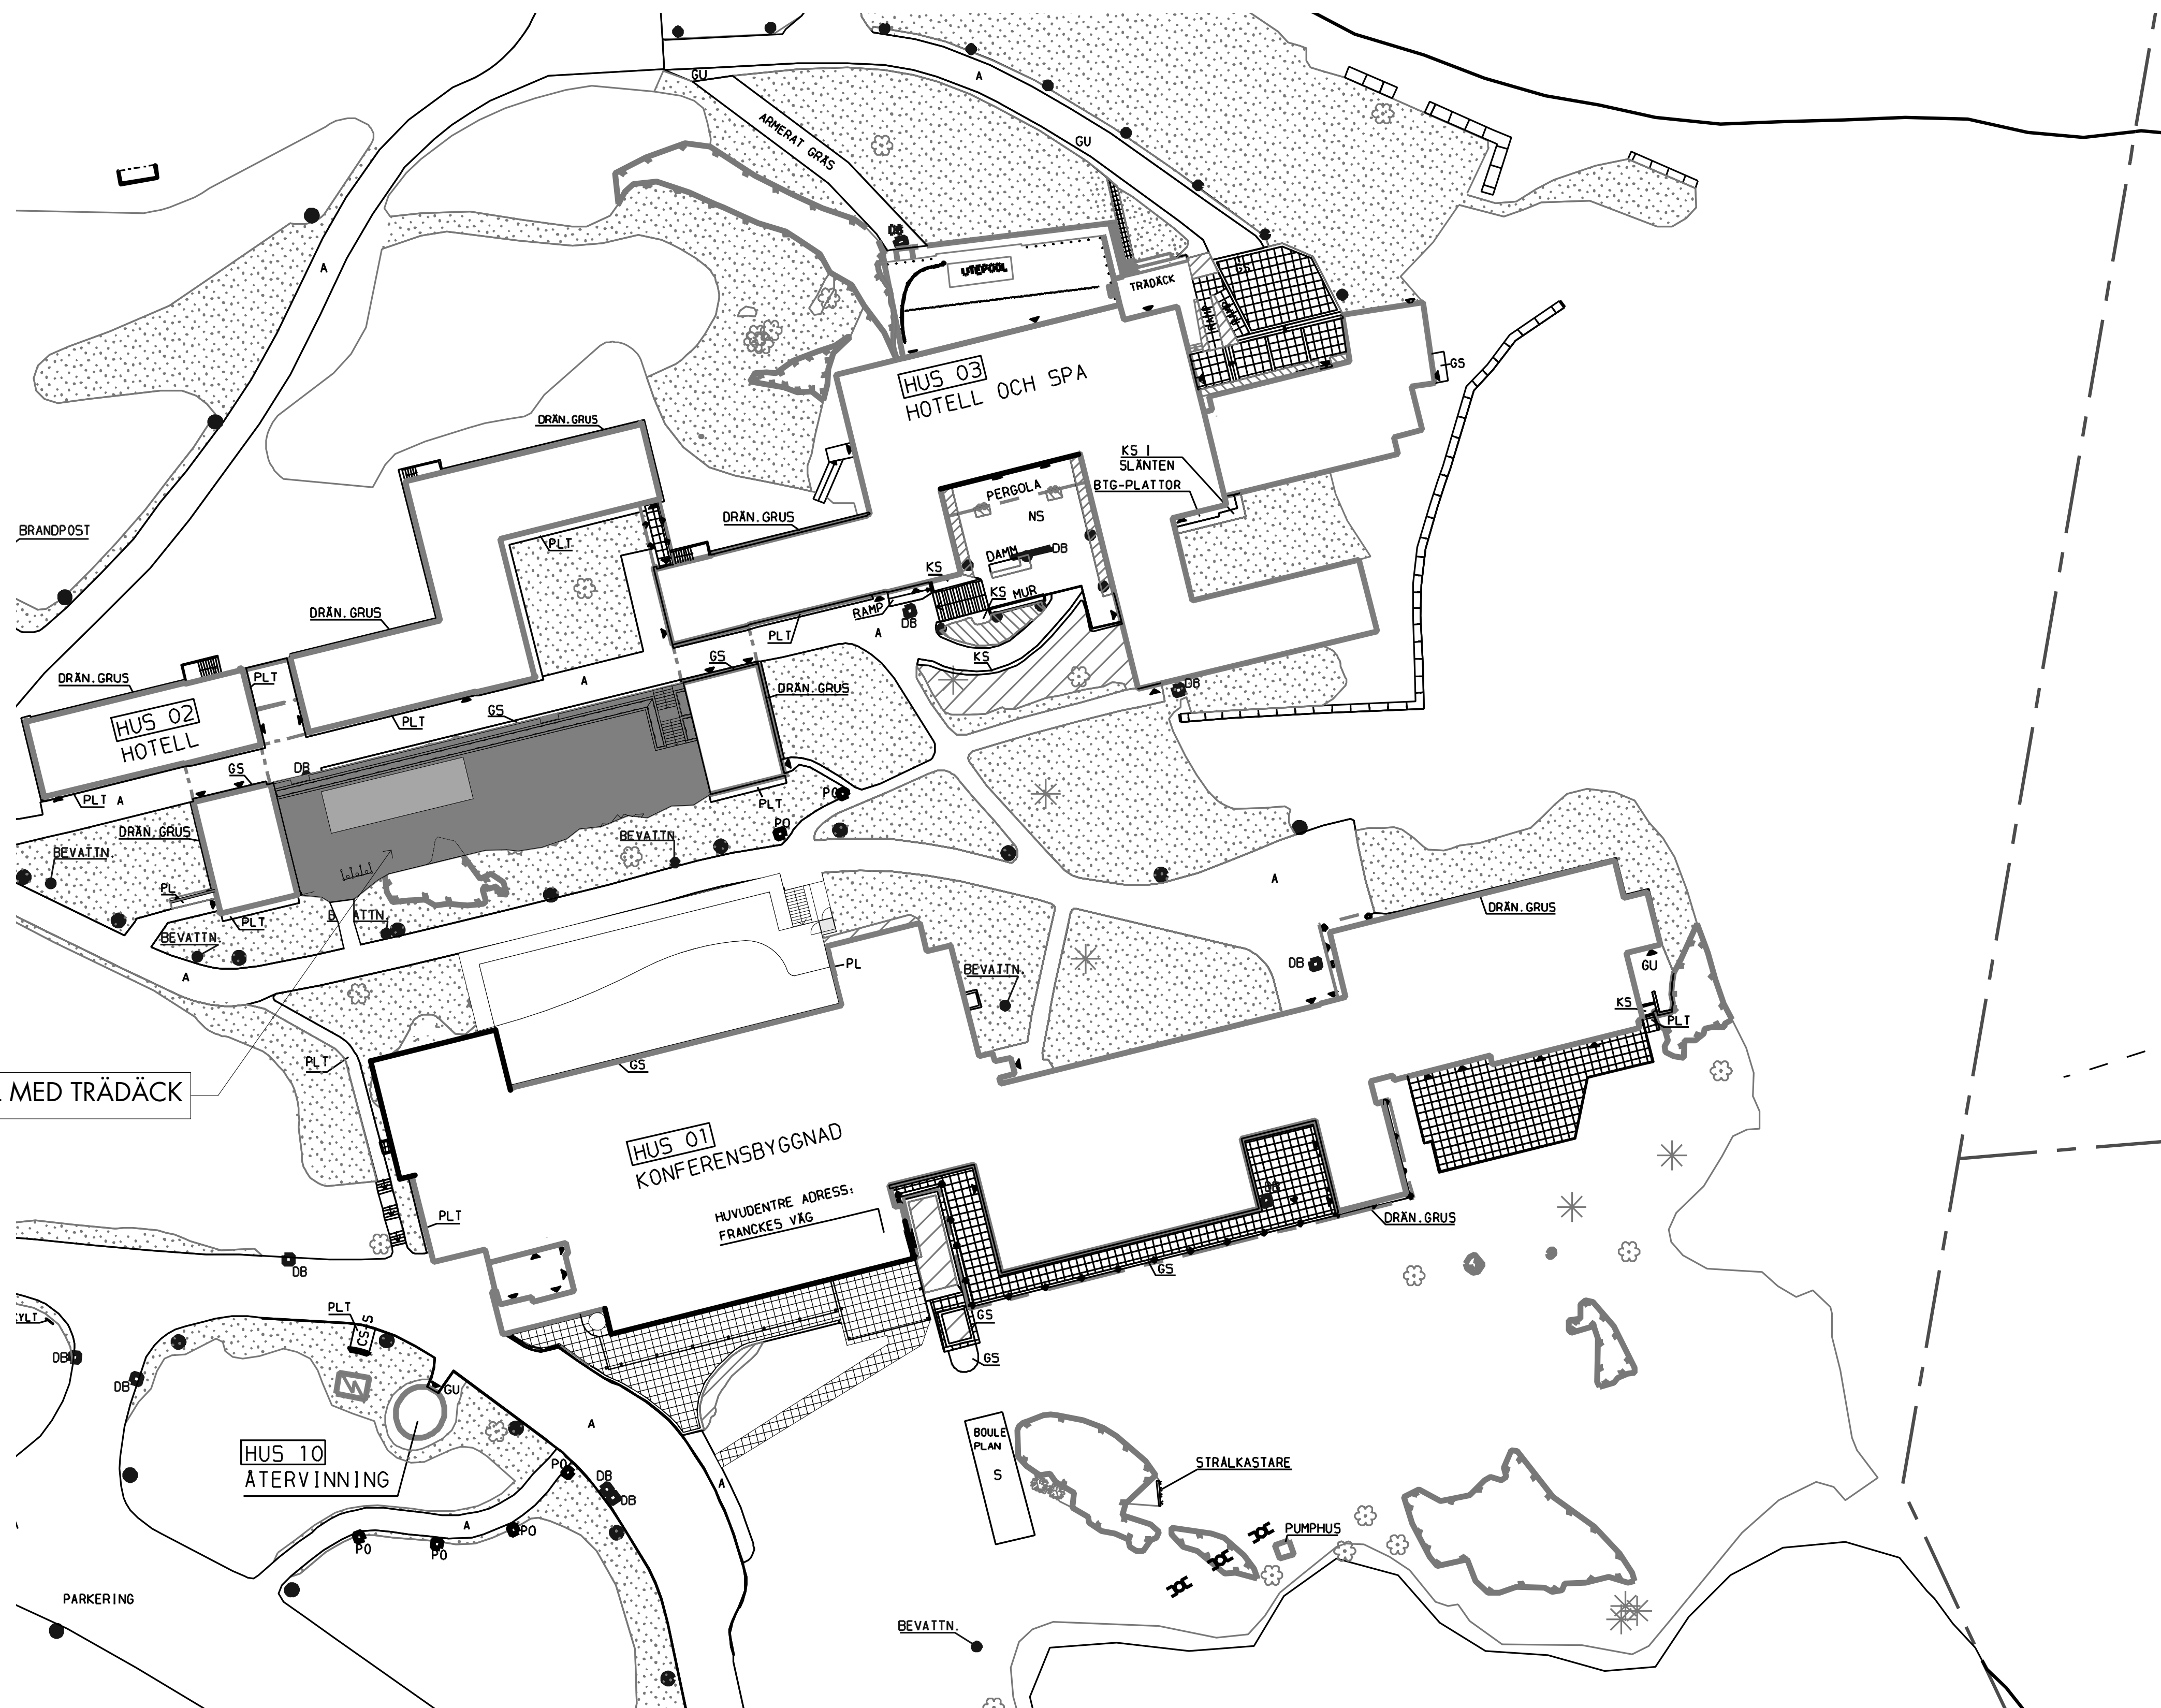


BET	ÄNDRING AVSER	DATUM	Sign.
BYGGLOV			
SKEPPARHOLMEN KONFERENS OCH SPA			
Deurell arkitekter ab del i södergruppen arkitekter			
A	Deurell arkitekter 08		
LUPPDRAG NR	RITAD AV	HANDLÄGGARE	
202222	GK	GK	
DATUM	ANSVARIG		
2023-09-08	Jens Deurell		
Situationsplan			
SKALA A1	NUMMER	BET	
1:100	A-00-01		

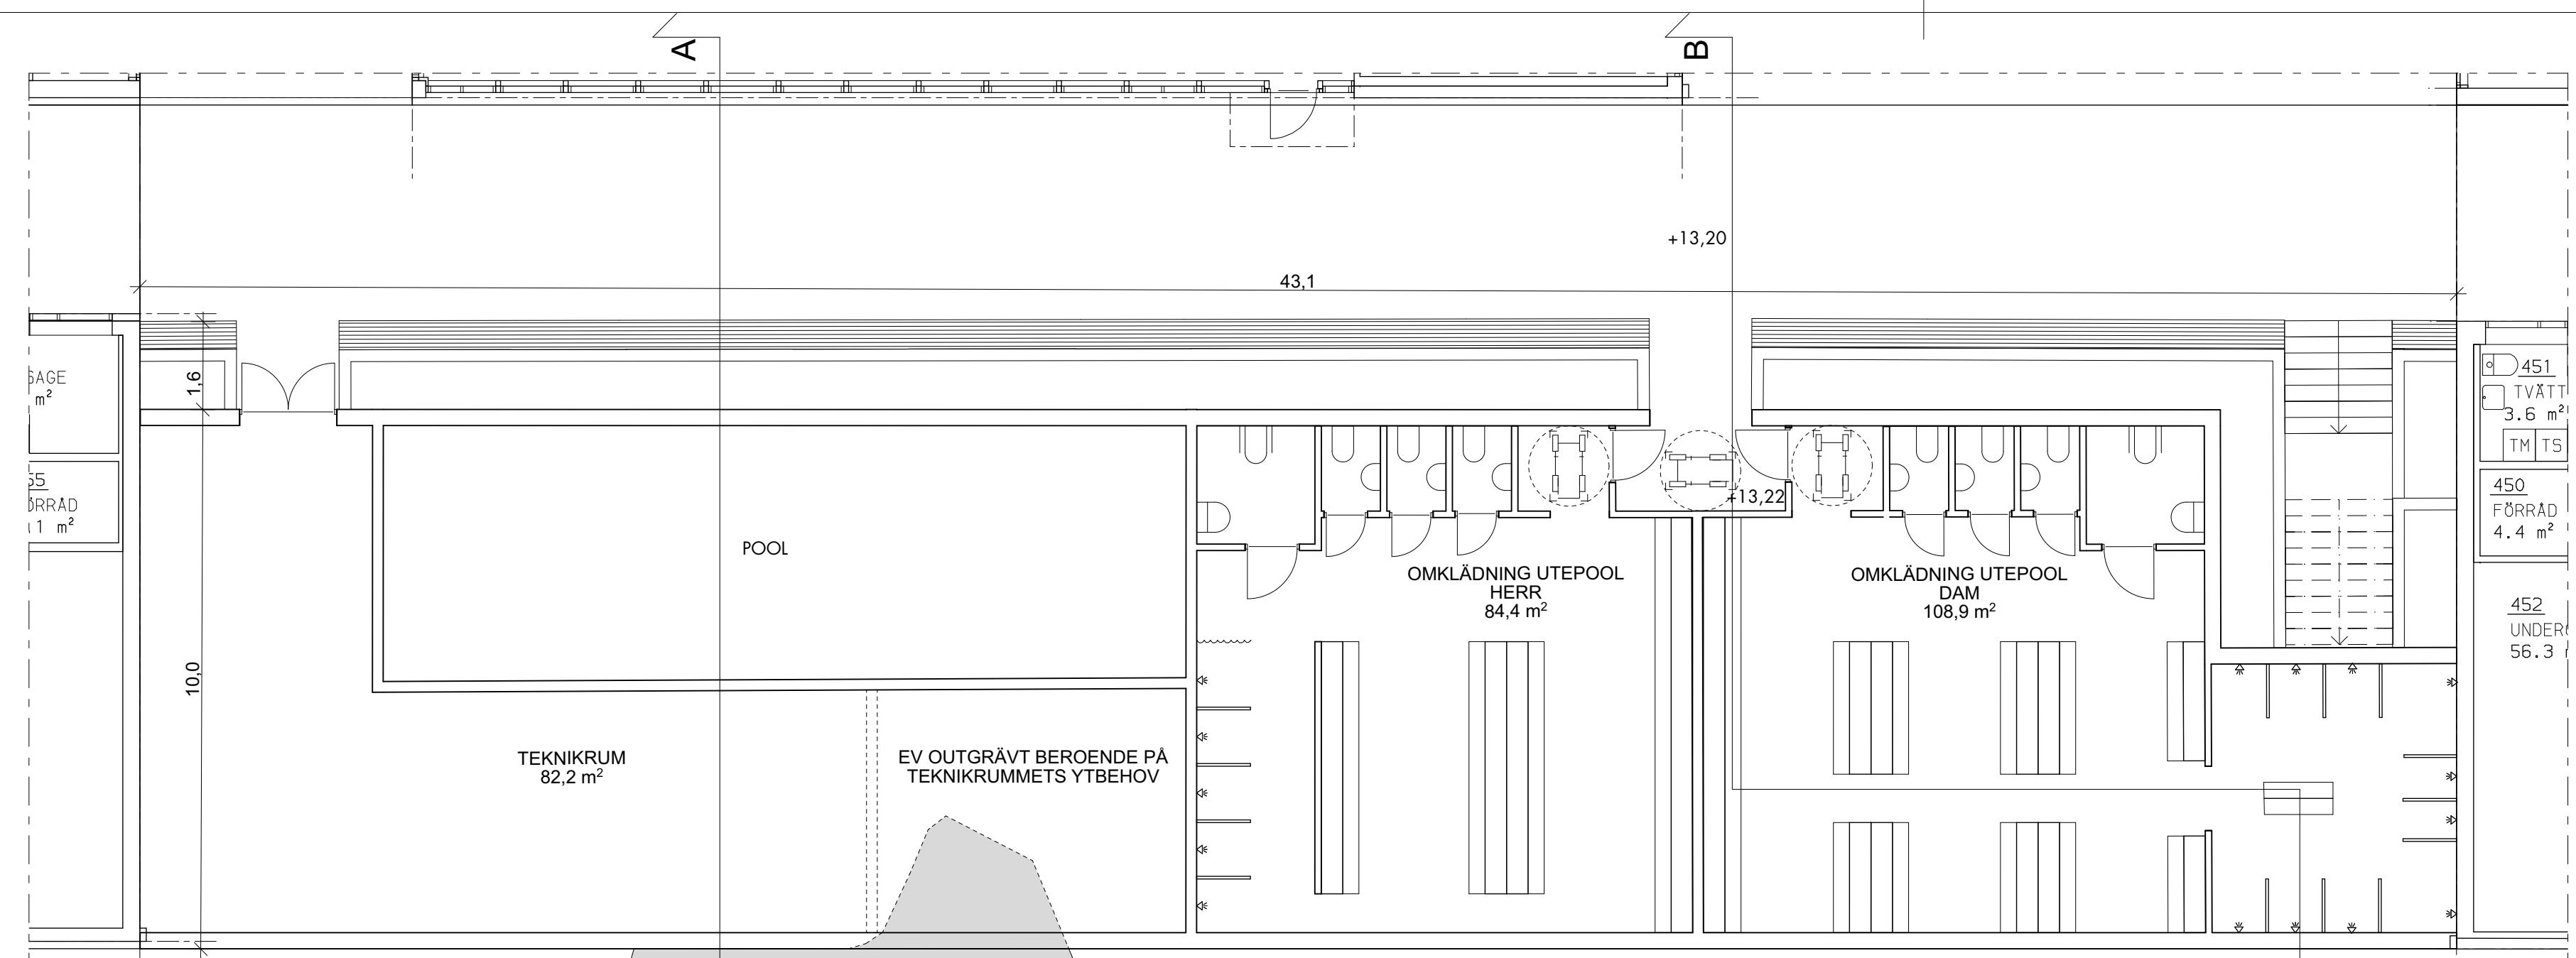

PLAN 04, OMKLÄDNING/TEKNIK

BEFINTLIG BERGHÅLL SOM BEVARAS GRÄNS FÖR ANSLUTNING MELLAN POOLDÄCK, HÅLL OCH MARK MÅTS IN OCH ANPASSAS PÅ PLATS

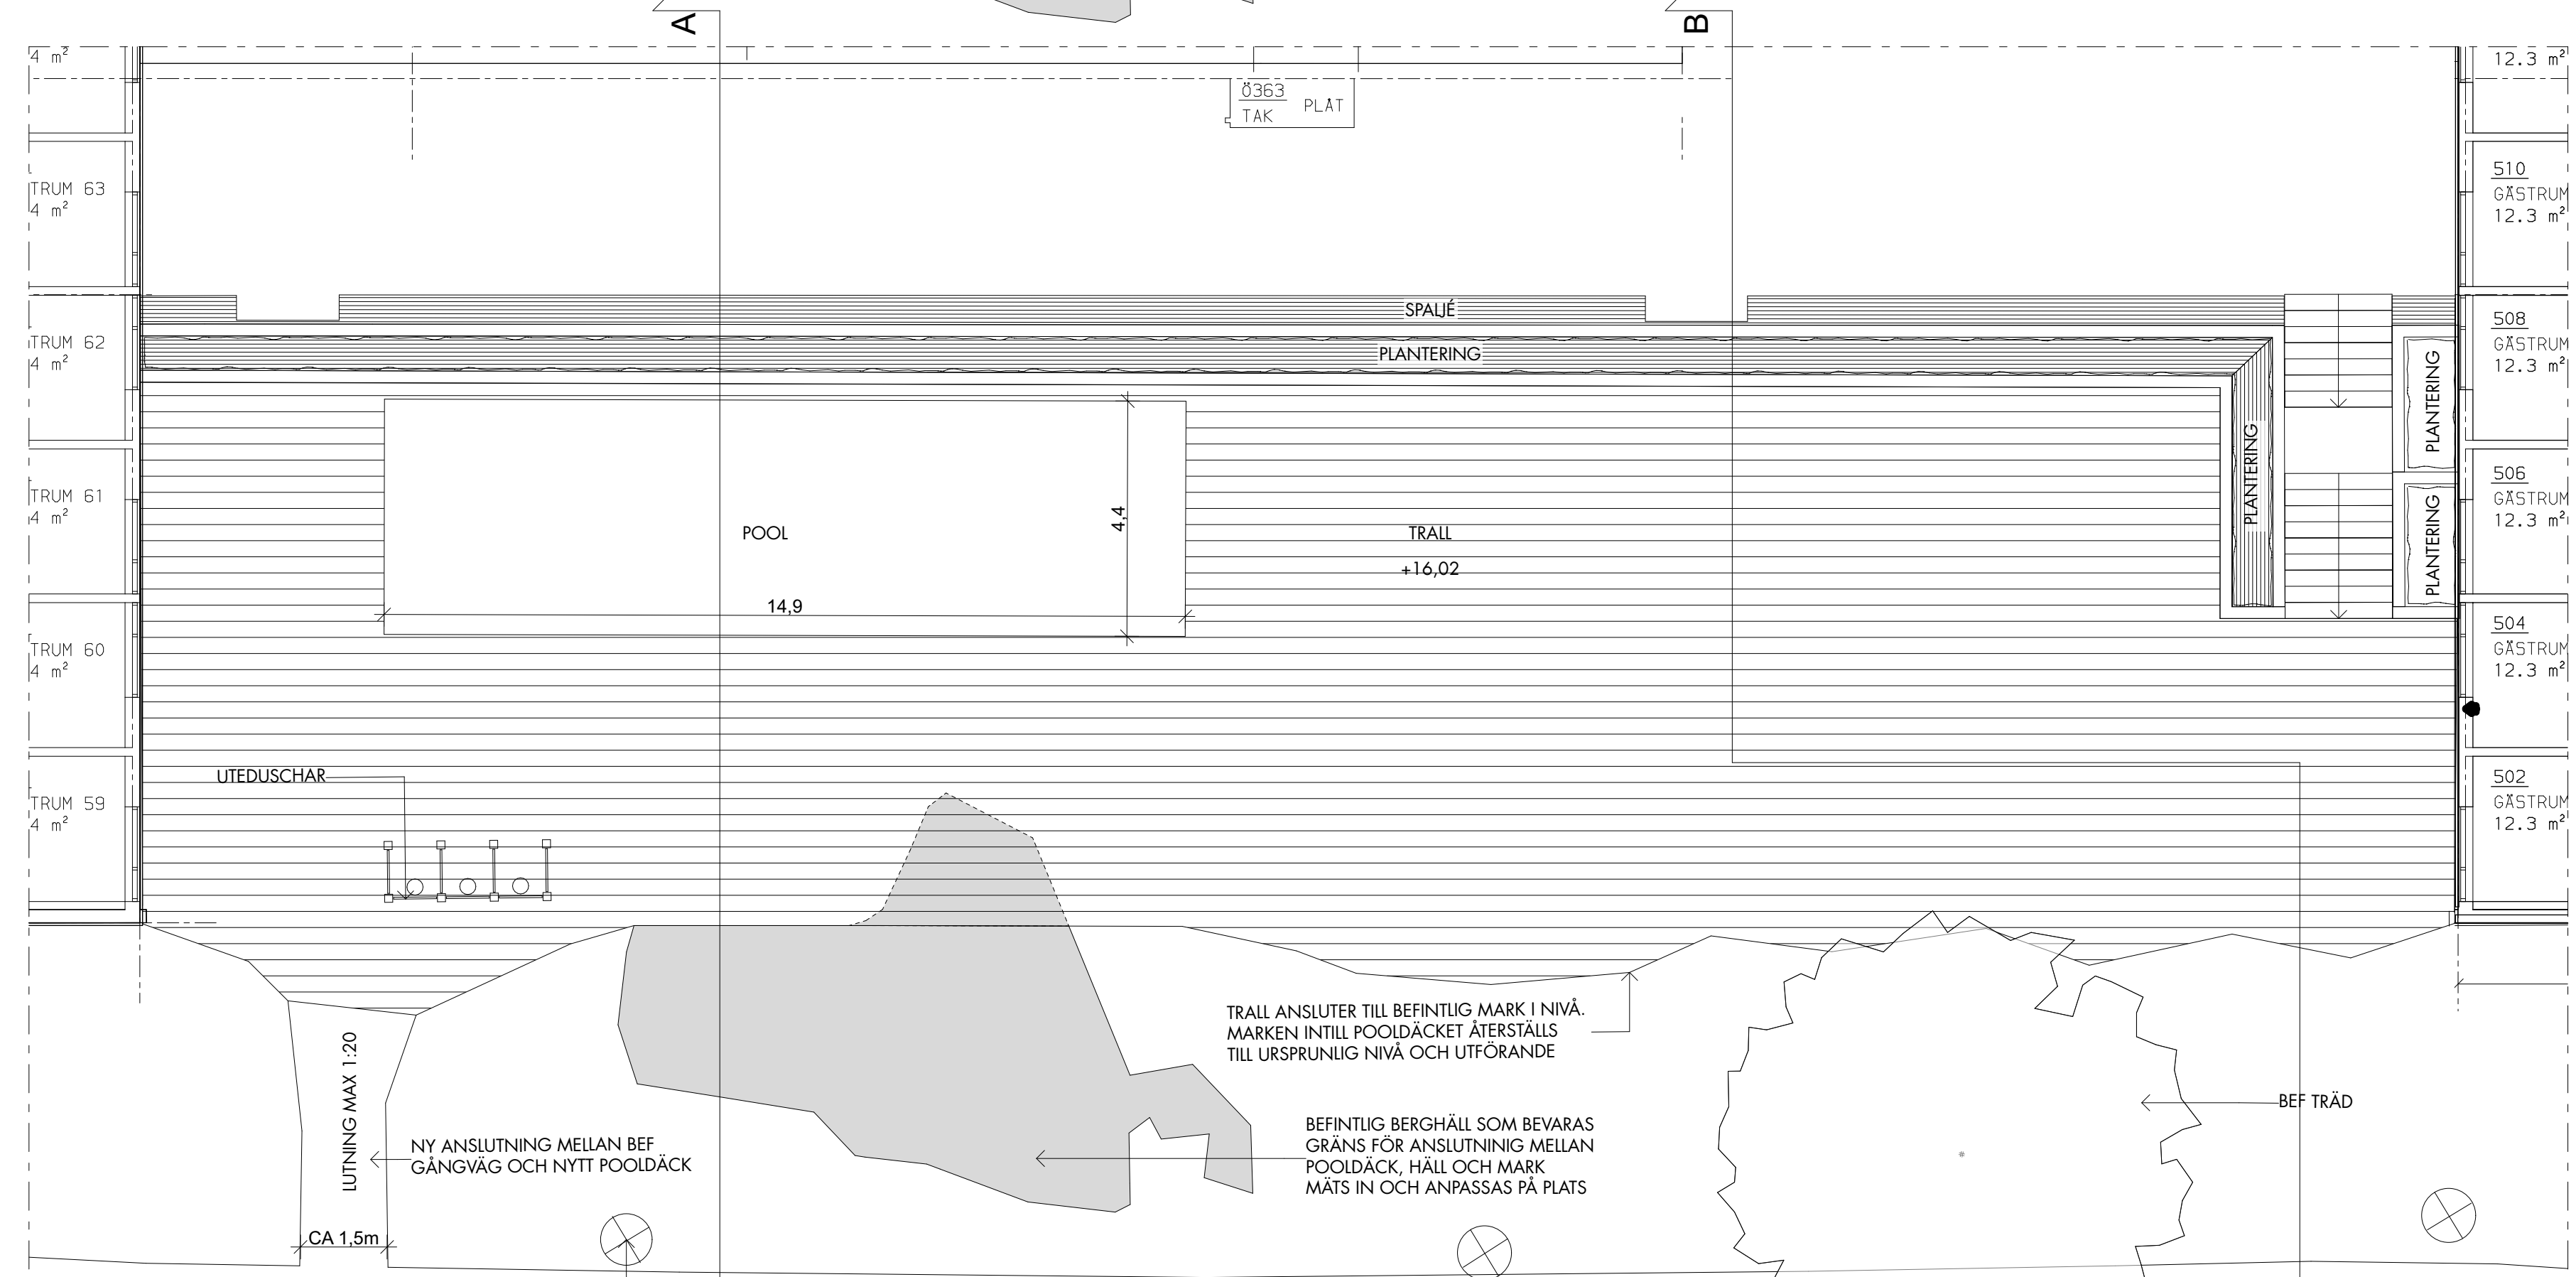


PLAN 05, POOLDÄCK


LUTNING MAX 1:20 NY ANSLUTNING MELLAN BEF GÅNGVÄG OCH NYTT POOLDÄCK

TRALL ANSLUTER TILL BEFINTLIG MARK I NIVÅ. MARKEN INTILL POOLDÄCKET ÅTERSTÄLLS TILL URSPRUNGLIG NIVÅ OCH UTFÖRANDE


BEFINTLIG BERGHÅLL SOM BEVARAS GRÄNS FÖR ANSLUTNING MELLAN POOLDÄCK, HÅLL OCH MARK MÅTS IN OCH ANPASSAS PÅ PLATS

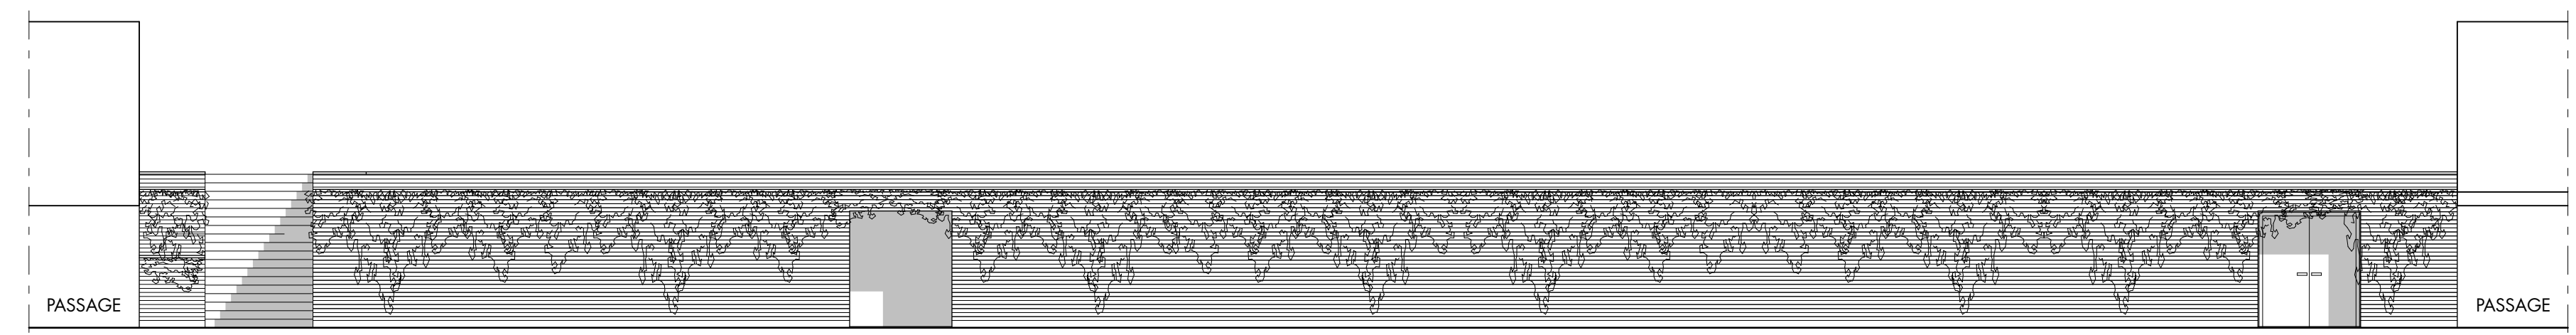


FASADELEVATION MOT NORR

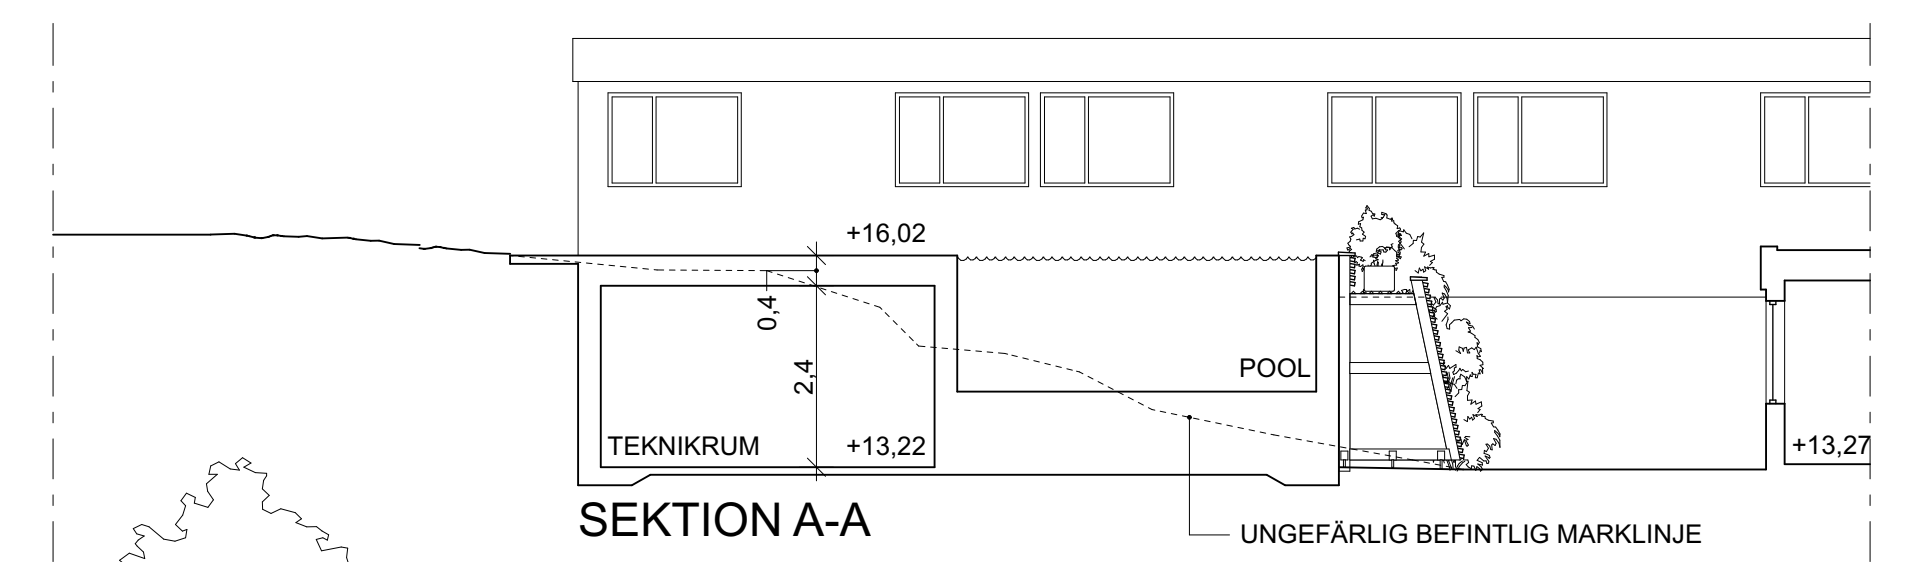


SEKTION A-A

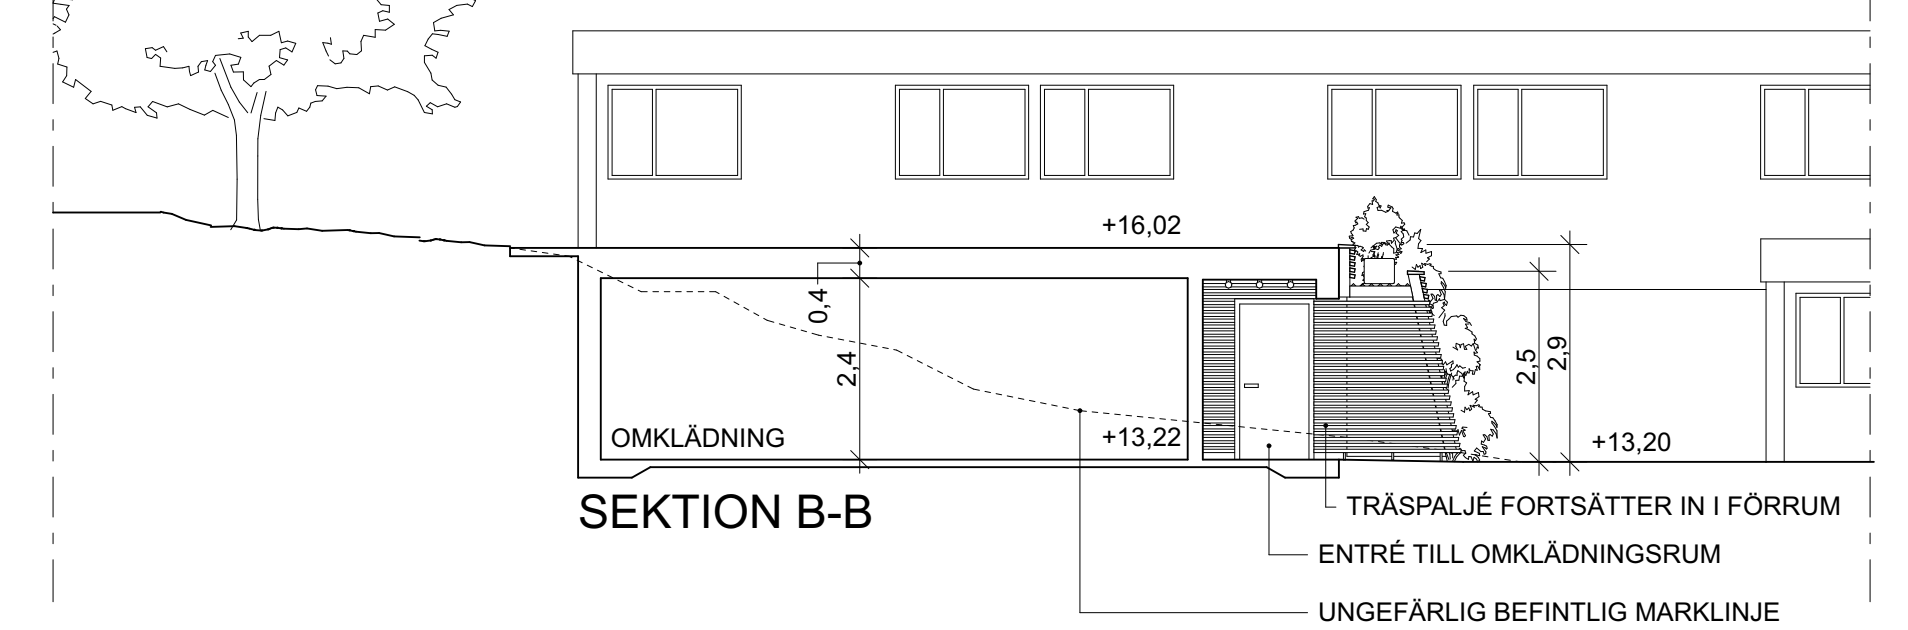

SEKTION B-B

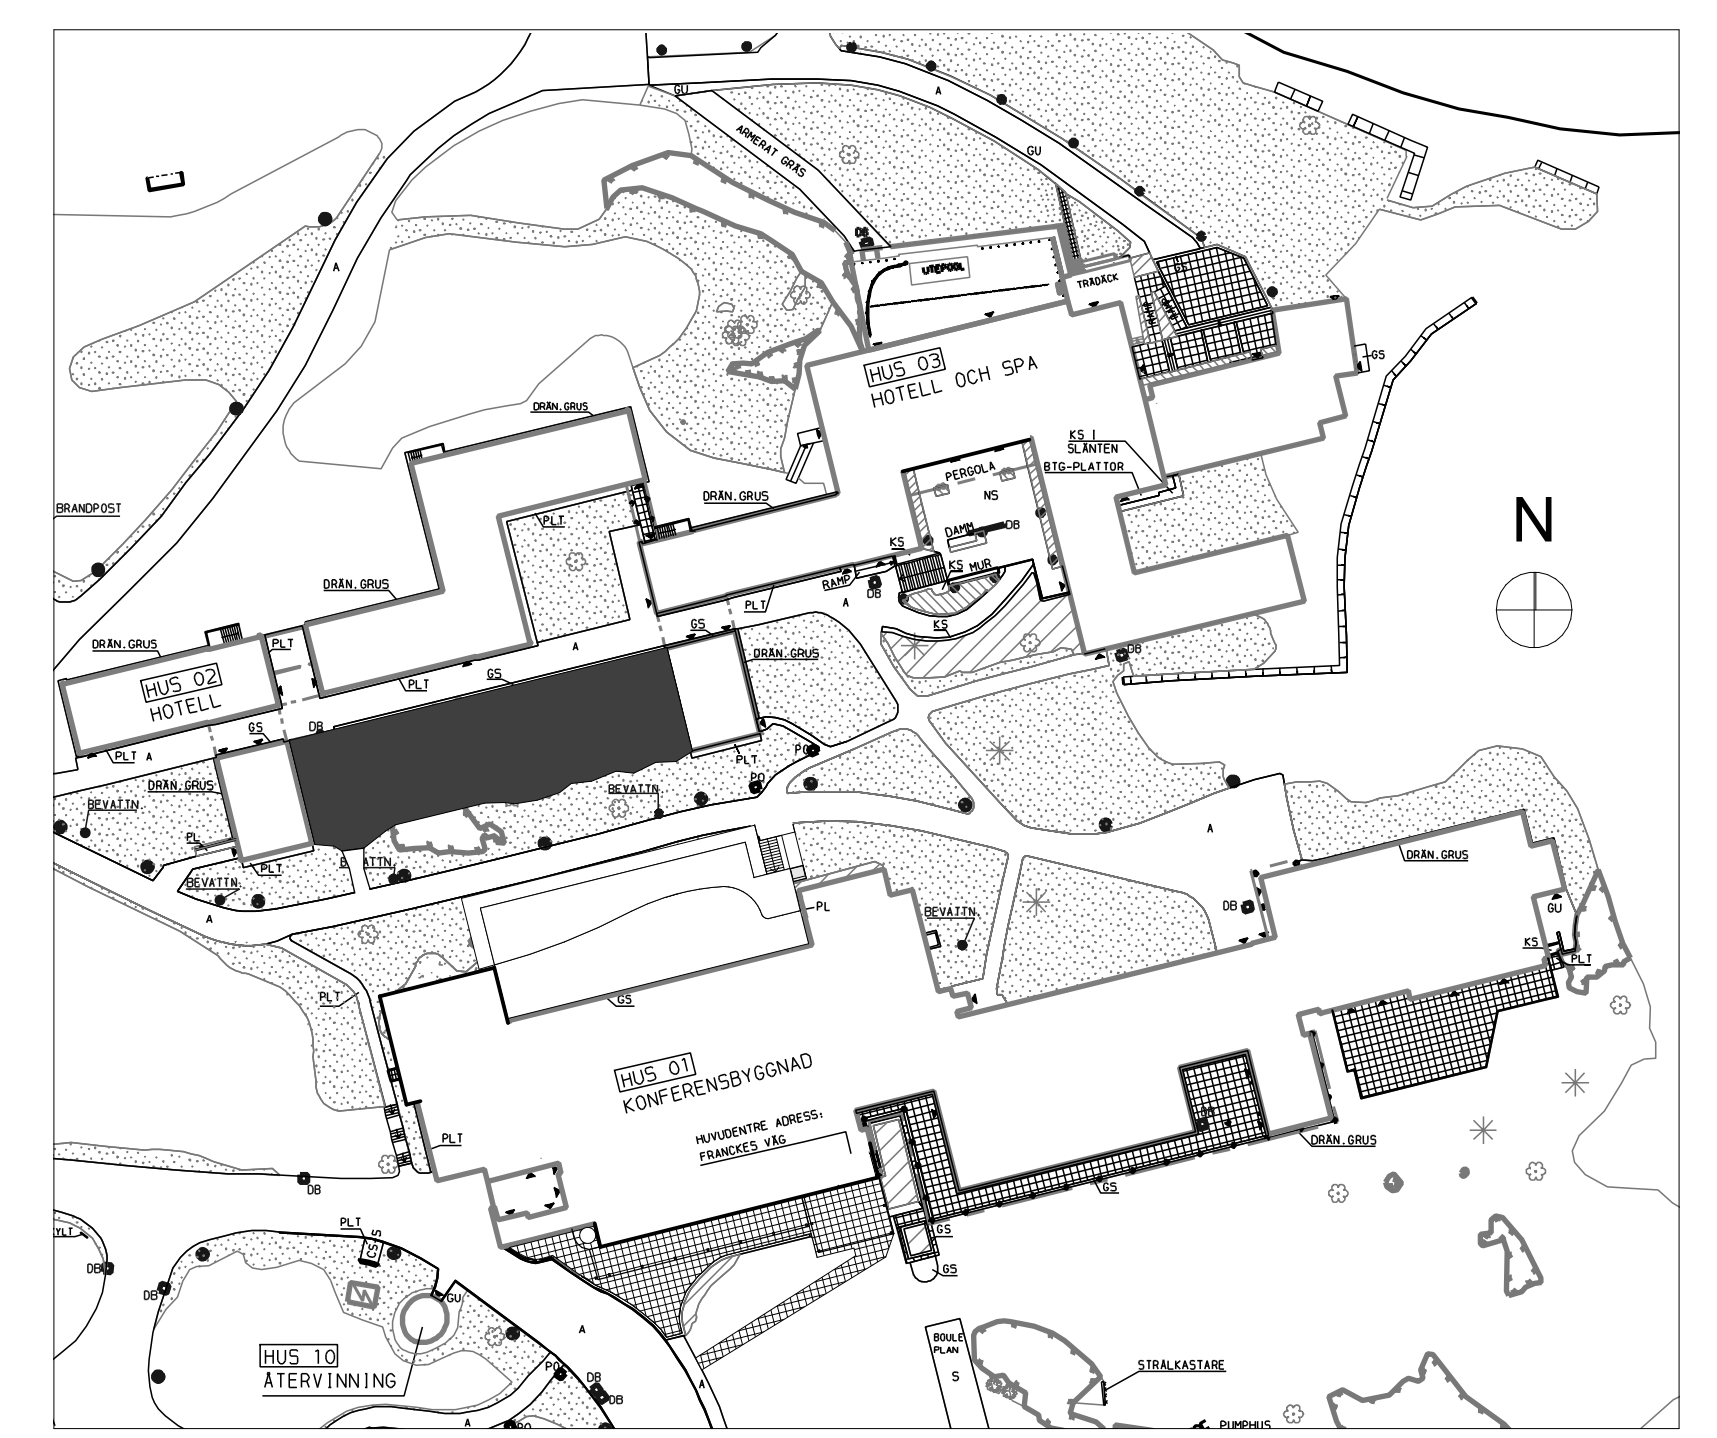

ORIENTERINGSFIGUR

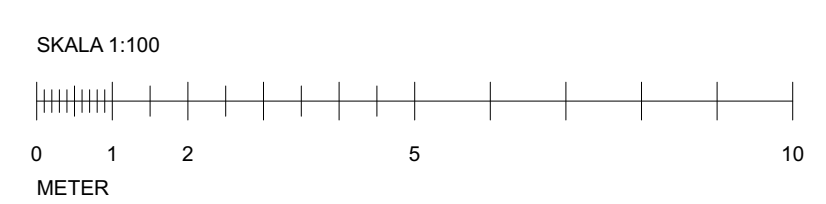

BET	ÄNDRING AVSER	DATUM	Sign.
BYGGLOV			
SKEPPARHOLMEN KONFERENS OCH SPA			
Deurell arkitekter ab			
del i södergruppen arkitekter			
A	Deurell arkitekter 08	RTAD AV	HANDLÄGGARE
LUPPDRAG NR	202222	GK	GK
DATUM	2023-09-22	ANSVARIG	Jens Deurell
Markplanering, plan, fasadelevation, sektioner			
SKALA A1	NUMMER	BET	
1:100	A-40-1-01		